

ĀTRĀS ĒDINĀŠANAS RESTORĀNA “HESBURGER” JAUNBŪVES BŪVPROJEKTA PUBLISKĀ APSPIEŠANA

BŪVOBJEKTA VIZUALIZĀCIJA (FOTOMONTĀŽA)



BŪVOBJEKTS

Būvobjekta nosaukums: ĀTRĀS ĒDINĀŠANAS RESTORĀNA “HESBURGER” JAUNBŪVE

Būvobjekta adrese: Kraujas iela 7, Daugavpils, LV-5401

Kadastra apz.: 05000100189

DALĪBNIEKI UN ATBILDĪGĀS PERSONAS

Būvniecības ierosinātājs: SIA “RIGABURGER”, juridiskā adrese: Brīvības gatve 388A, Rīga, LV-1024

Reg. Nr. 40003666476, info@hesburger.lv

Būvprojekta izstrādātājs: SIA „Kvites”, juridiskā adrese: Stīpnieku ceļš 30A, Mārupe, Mārupes novads, LV-2167

Reg. Nr. 50103182991, info@kvitesarchitects.com

IEPAZĪŠANĀS AR DOKUMENTĀCIJU

Ar būvniecības ieceres dokumentāciju un vizuālo risinājumu var iepazīties no 2026.gada 19.oktobra līdz 2026.gada 19.novembrim:

Zemes vienībā ar kadastra apzīmējumu 05000100189 (informatīvais stends, Kraujas iela 7, Daugavpils, LV-5401)

Daugavpils valstspilsētas pašvaldība, Kr.Valdemāra ielā 1, Daugavpilī, tālr. 65404344, darba dienās darba laikā

Daugavpils pašvaldības centrālās pārvaldes Būvvalde, Raiņa ielā 28, Daugavpilī, tālr. 65457160, darba dienās darba laikā

Daugavpils pilsētas pašvaldības tīmekļa vietnē www.daugavpils.lv, sadaļā „Publiskā/sabiedriskā apspriešana”

Būvniecības informācijas sistēmas tīmekļa vietnē www.bis.gov.lv, sadaļā „Būvniecības lietas/par būvniecības procesiem”

ATSAUKSMJU IESNIEGŠANA

Rakstiskas atsauksmes iespējams iesniegt līdz 19.11.2026. Atsauksmes sūtāmas uz adresi: Daugavpils valstspilsētas pašvaldības informācijas birojam, Kr.Valdemāra ielā 1, Daugavpilī, tālr. 65404344 vai Daugavpils pašvaldības centrālās pārvaldes būvvalde, Raiņa ielā 28, Daugavpilī, tālr. 65457160 vai elektroniski uz e-pastu buvvalde@daugavpils.lv.


ĢENERĀLPLĀNS



BŪVNICĪBAS IECERES PREZENTĀCIJA:

Būvniecības ieceres prezentācija notiks **2026.gada 28.oktobrī**, plkst. 16.30 Daugavpils pilsētas domes konferenču zālē Kr.Valdemāra ielā 1, Daugavpilī, ar iespēju pieslēgties attālinātā režīmā MS Teams platforma, saite - Daugavpils pilsētas pašvaldības tīmekļa vietnē www.daugavpils.lv, sadaļā „Publiskā/sabiedriskā apspriešana”.

TERITORIJAS ATĻAUTĀ IZMANTOŠANA:

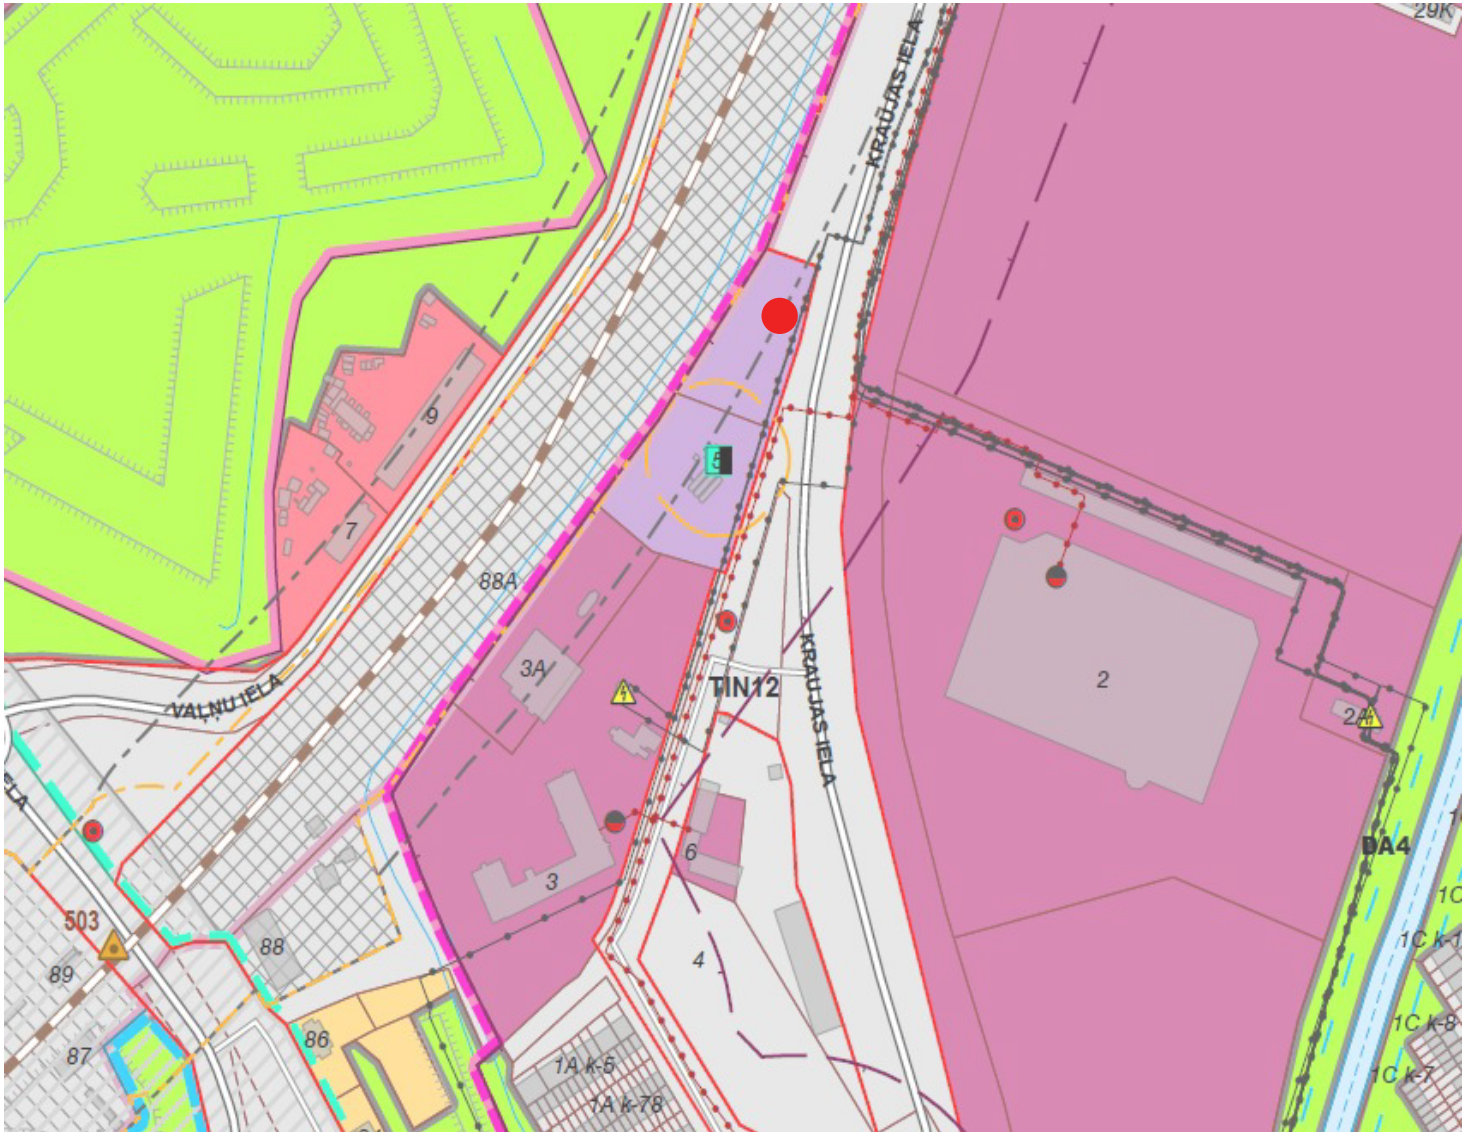

PIENĒMTIE ĢENERĀLPLĀNA APZĪMĒJUMI	
Apzīmējums	Apraksts
	Projektēšanas darbu robeža
	Projekt. ēka
	Projekt. brauktuves betona bruģakmens segums
	Projekt. ietves betona bruģakmens segums
	Projekt. zāliens
	Esošs asfalta betona segums
	Esošs lapu koks
	Ieeja ēkā
	Objekta apzīmējums
	Likvidējami kokaugi (≥D20cm) - 2 gab.
	Likvidējami kokaugi (<D20cm) - 2 gab.
	Pienemtais 1. stāva grīdas līmenis
	Projekt. autonomi personām ar invaliditāti
	Projekt. velosipēdu novietne
	Projekt. ēkas zemējuma kontūrs
	Projekt. sakaru kanalizācija
	Projekt. ārējie ūdensapgādes tīkli
	Projekt. ārējie kanalizācijas tīkli
	Projekt. sadzīves kanalizācijas spiedvads
	Projekt. lietotāja zemsprieguma kabelis caurulē
	Projekt. apgaismojuma laterna
	Projekt. ēkas asu krustpunktu koordinātas
	Piknika galds ar soļiem, atkritumu urna

RŪPNIECISKĀS APBŪVES TERITORIJA (R)