



Fasāde asīs E5-A1

1 : 200

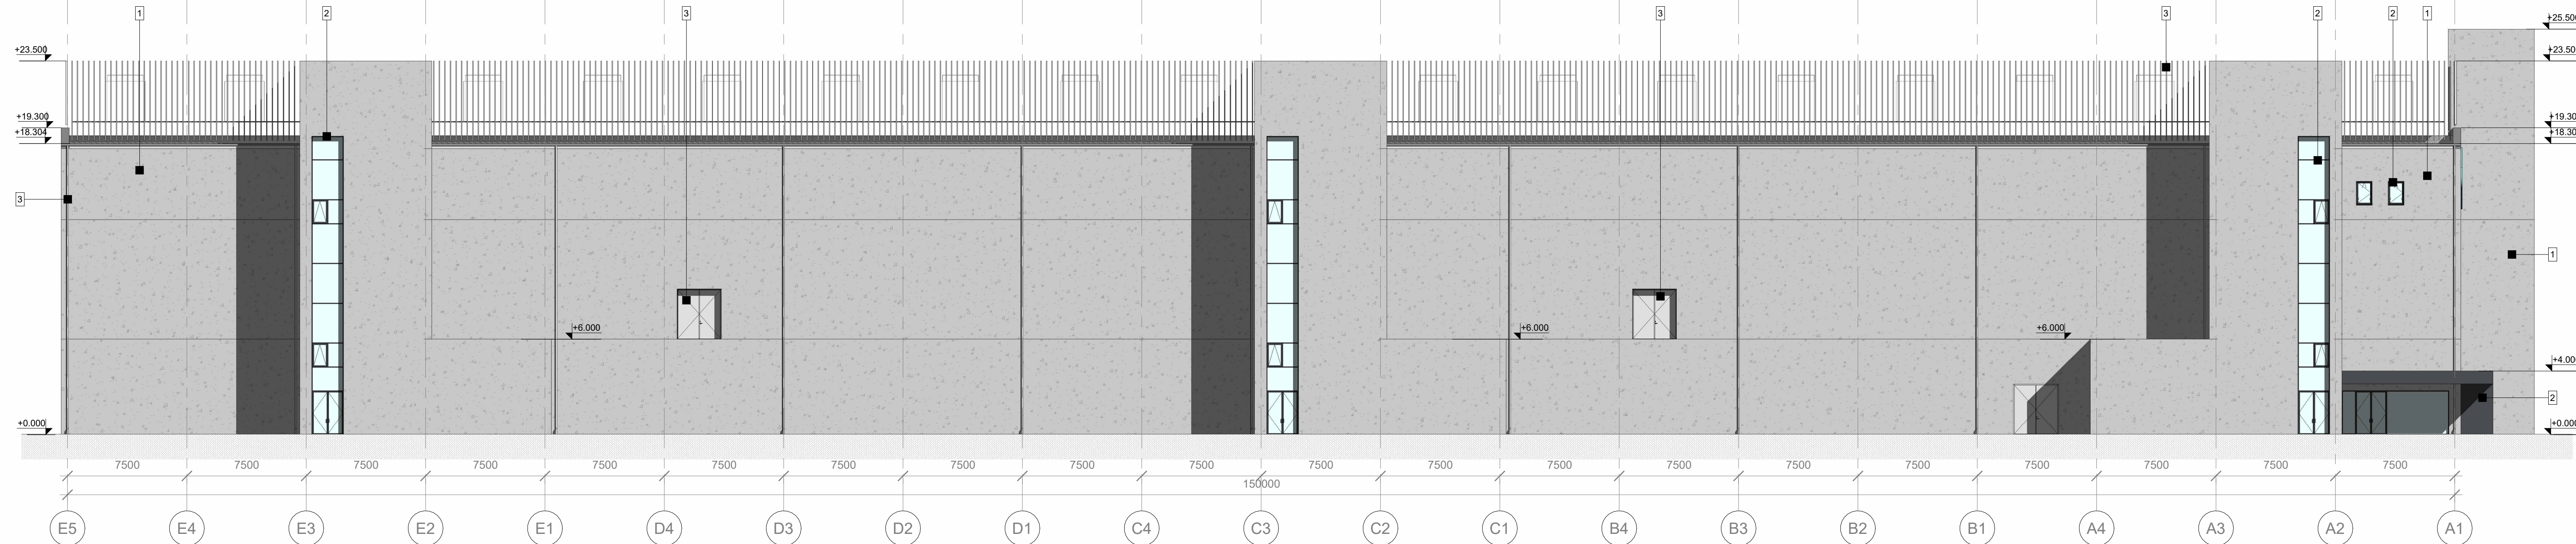


Fasādes asīs A1-E5

1 : 200

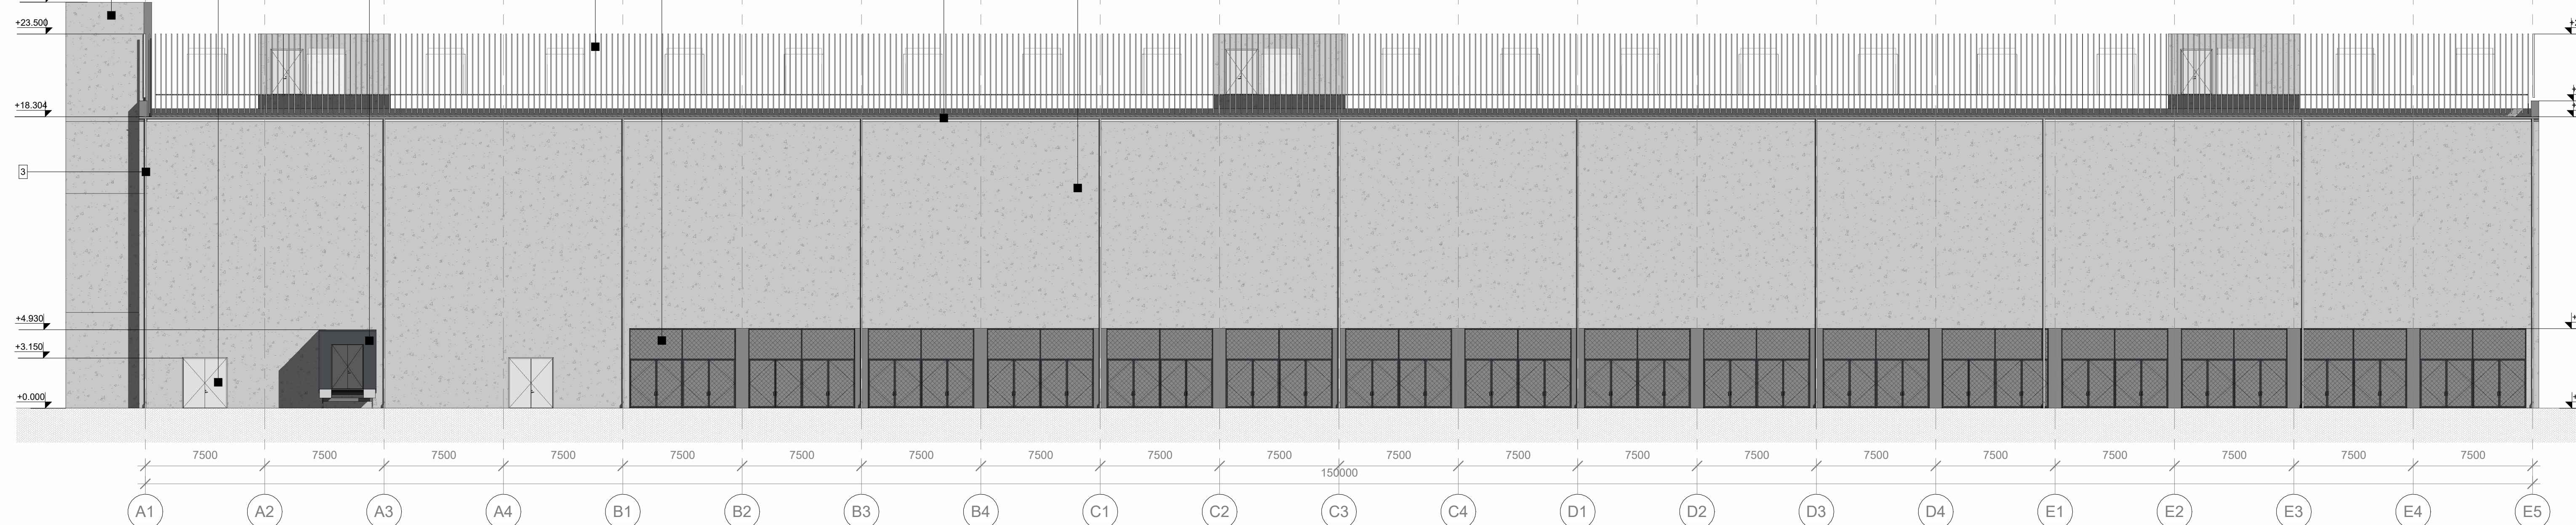


Fasāde asīs 6-1

1 : 200

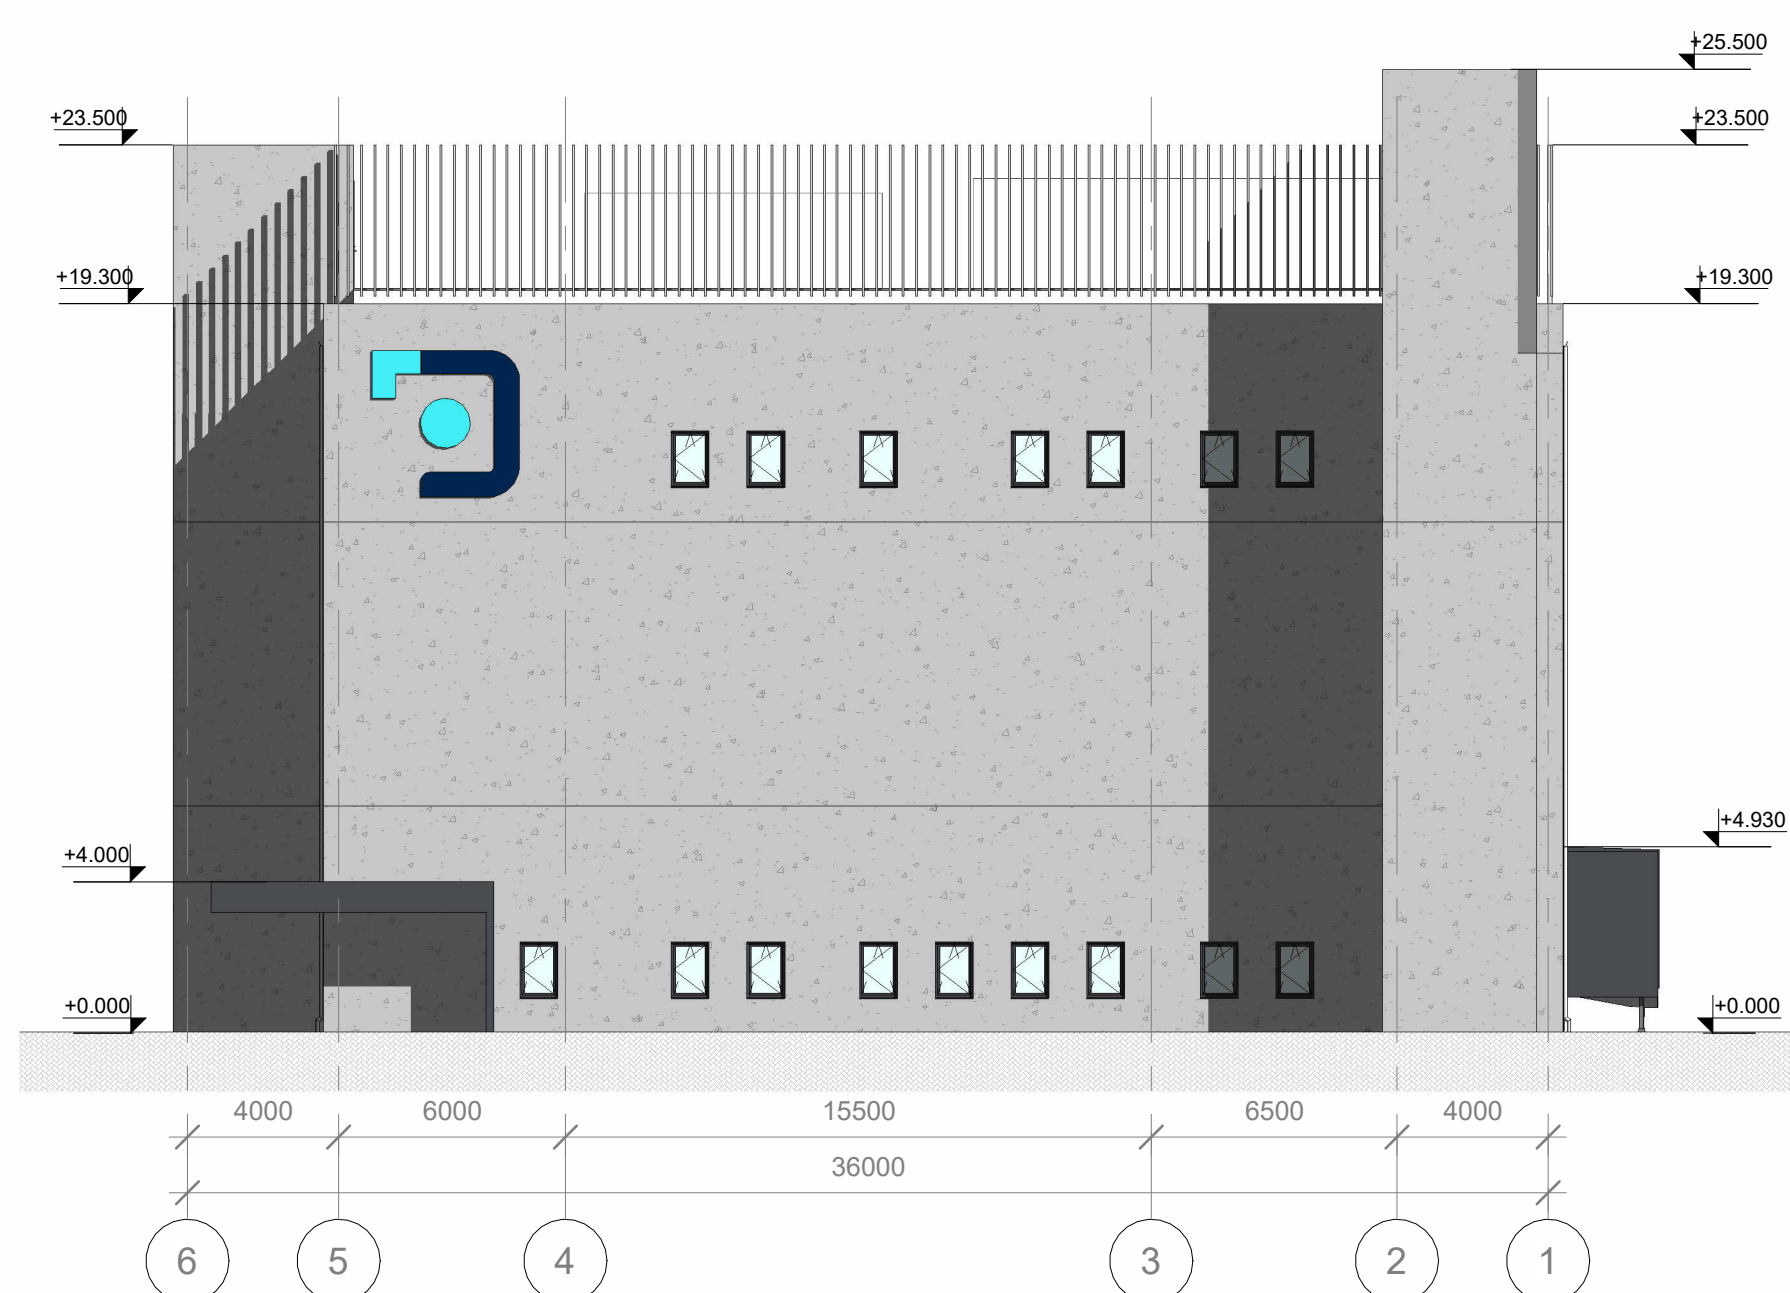

Fasāde asīs 1-6

1 : 200

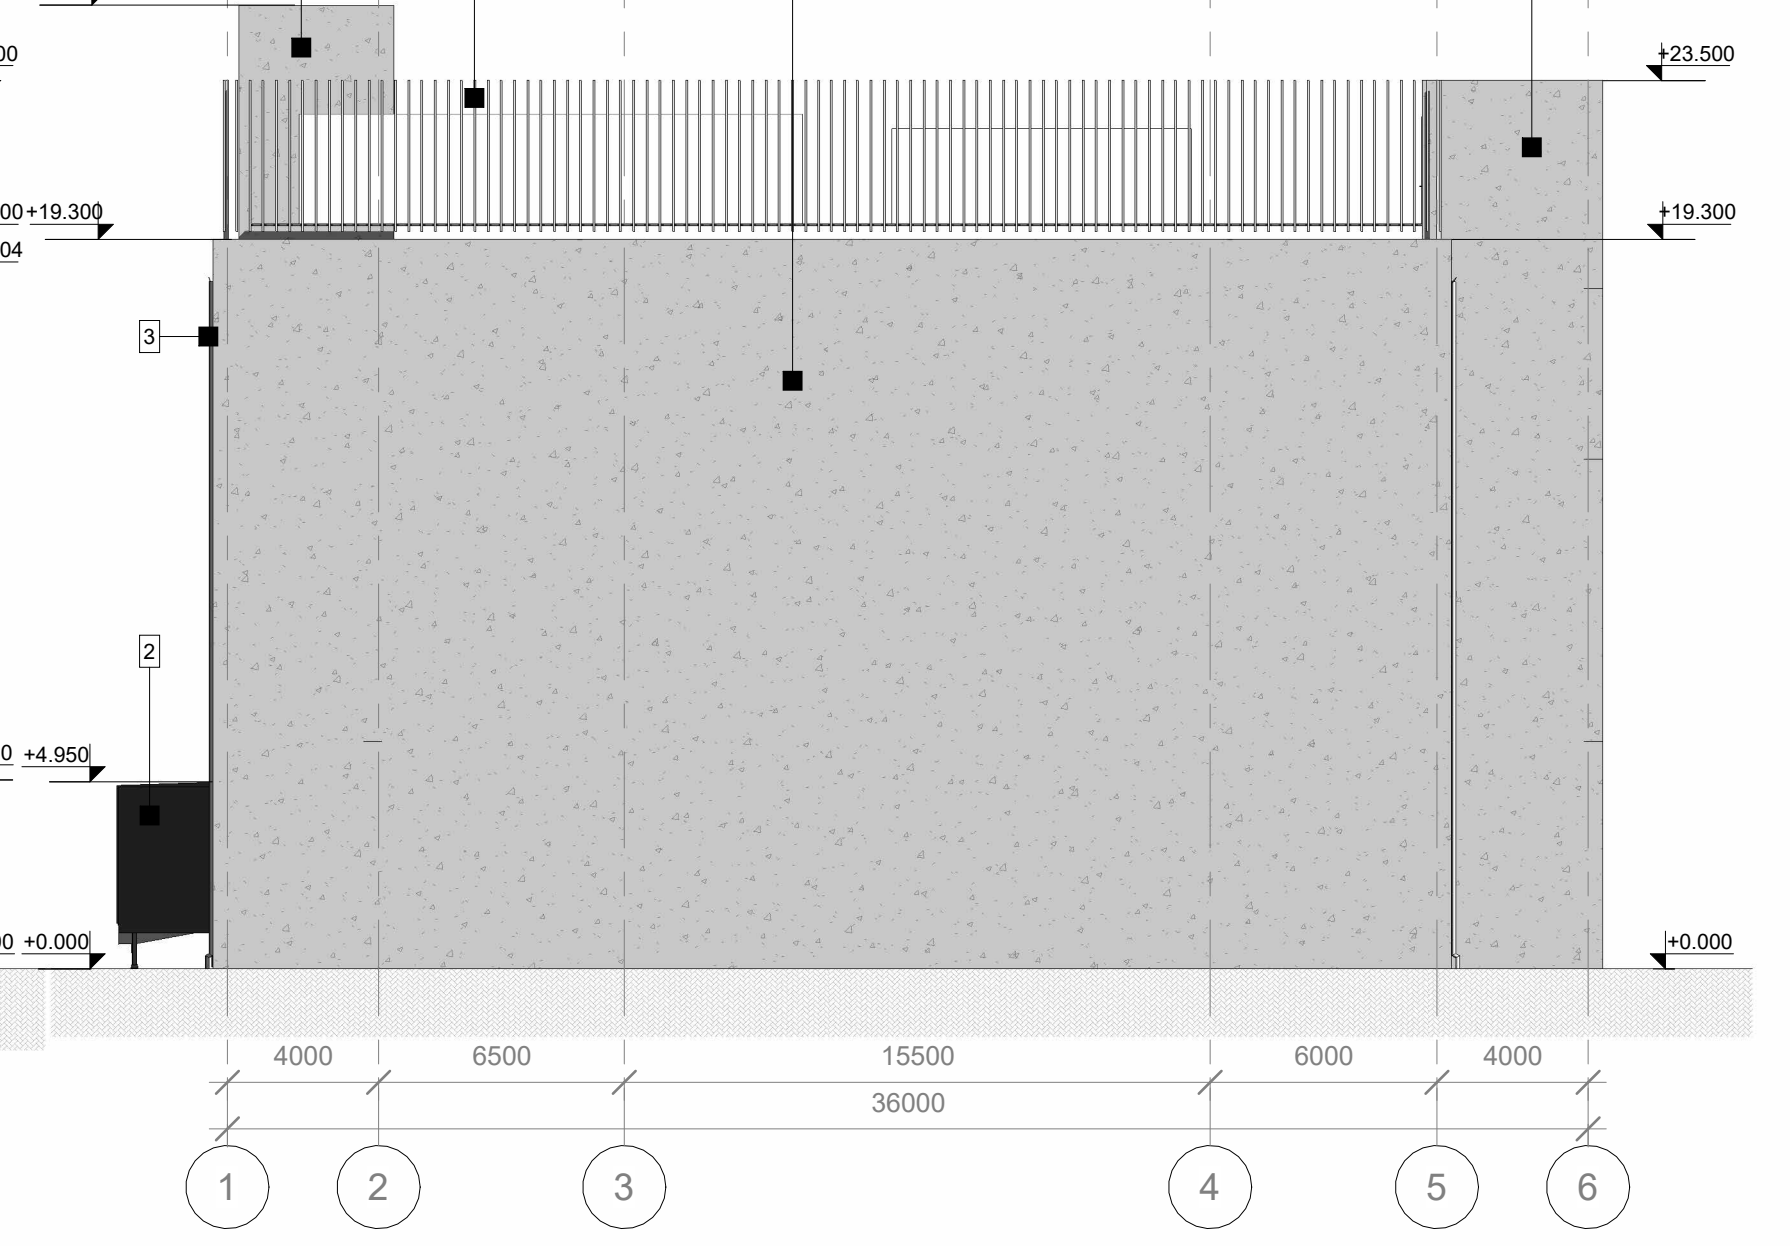

FASĀŽU KRĀSU TONU UN MATERIĀLU EKSPLIKĀCIJA

MARKA	1	2	3	4
APRAKSTS	Betons	Ar pulverkrāsu rūpnieciski krāsots metāls	Ar pulverkrāsu rūpnieciski krāsots metāls	Ar pulverkrāsu rūpnieciski krāsots metāls
PARAUGS				
TONA NR.	Betons	RAL 7016	RAL 7035	RAL 7016
LIETOTS	3-slāņu dzelzbetona panelis	leejas portāls, logu rāmji, skārds palodzes u.c.	Durvis, alumīnija lamellas pa jumta perimetru, lietus ūdens notekas u.c.	Transformatoru telpu nozoggulms un vērtnes

BŪVNICĪBAS IEROSINĀTĀJIS:

SIA "DELŠKA Latvija"
Reģ.Nr. 40003455216
Rīga, Čuibes iela 17



BŪVUZŅĒMĒJIS:

SIA "LVS Building"
Būvķ. reģ. Nr. 11019-R
Jelgavas nov., Ozolnieku pag.,
Ozolnieki, Aļejas iela 5, LV-3018
Tālr.: +371 67500180



BŪVPROJEKTA IZSTRĀDĀTĀJIS:

SIA "Firma L4"
Rīga, Jelgavas iela 90
Būvķ. reģ. Nr. 3257-R
Tālr.: +371 67500180



STADIJA:

MBP

OBJEKTS:

DATU CENTRA LV DC4 ĒKAS JAUNBŪVE

ADRESE:

Rīga, Laiķa iela 463

MARKA:

AR

RASĀJUMA NOSAUKUMS:

FASĀDES

Amats	Vārds, uzvārds	Paraksts	Datums
Būvpr.d.v.	Mārtiņš Rusiņš		15.09.2026
Izstrādāja	Kristīne Ozoliņa		15.09.2026
Pārbaudīja	Mārtiņš Rusiņš		15.09.2026

Pasūtījuma Nr.:	0001
Arhīva Nr.:	
Mērogs:	1:200
Marka un Nr.	AR-06.00
Lapas	8 / 9