
NENESOŠO SIENU PLĀNS UZ ATZ. +4.800

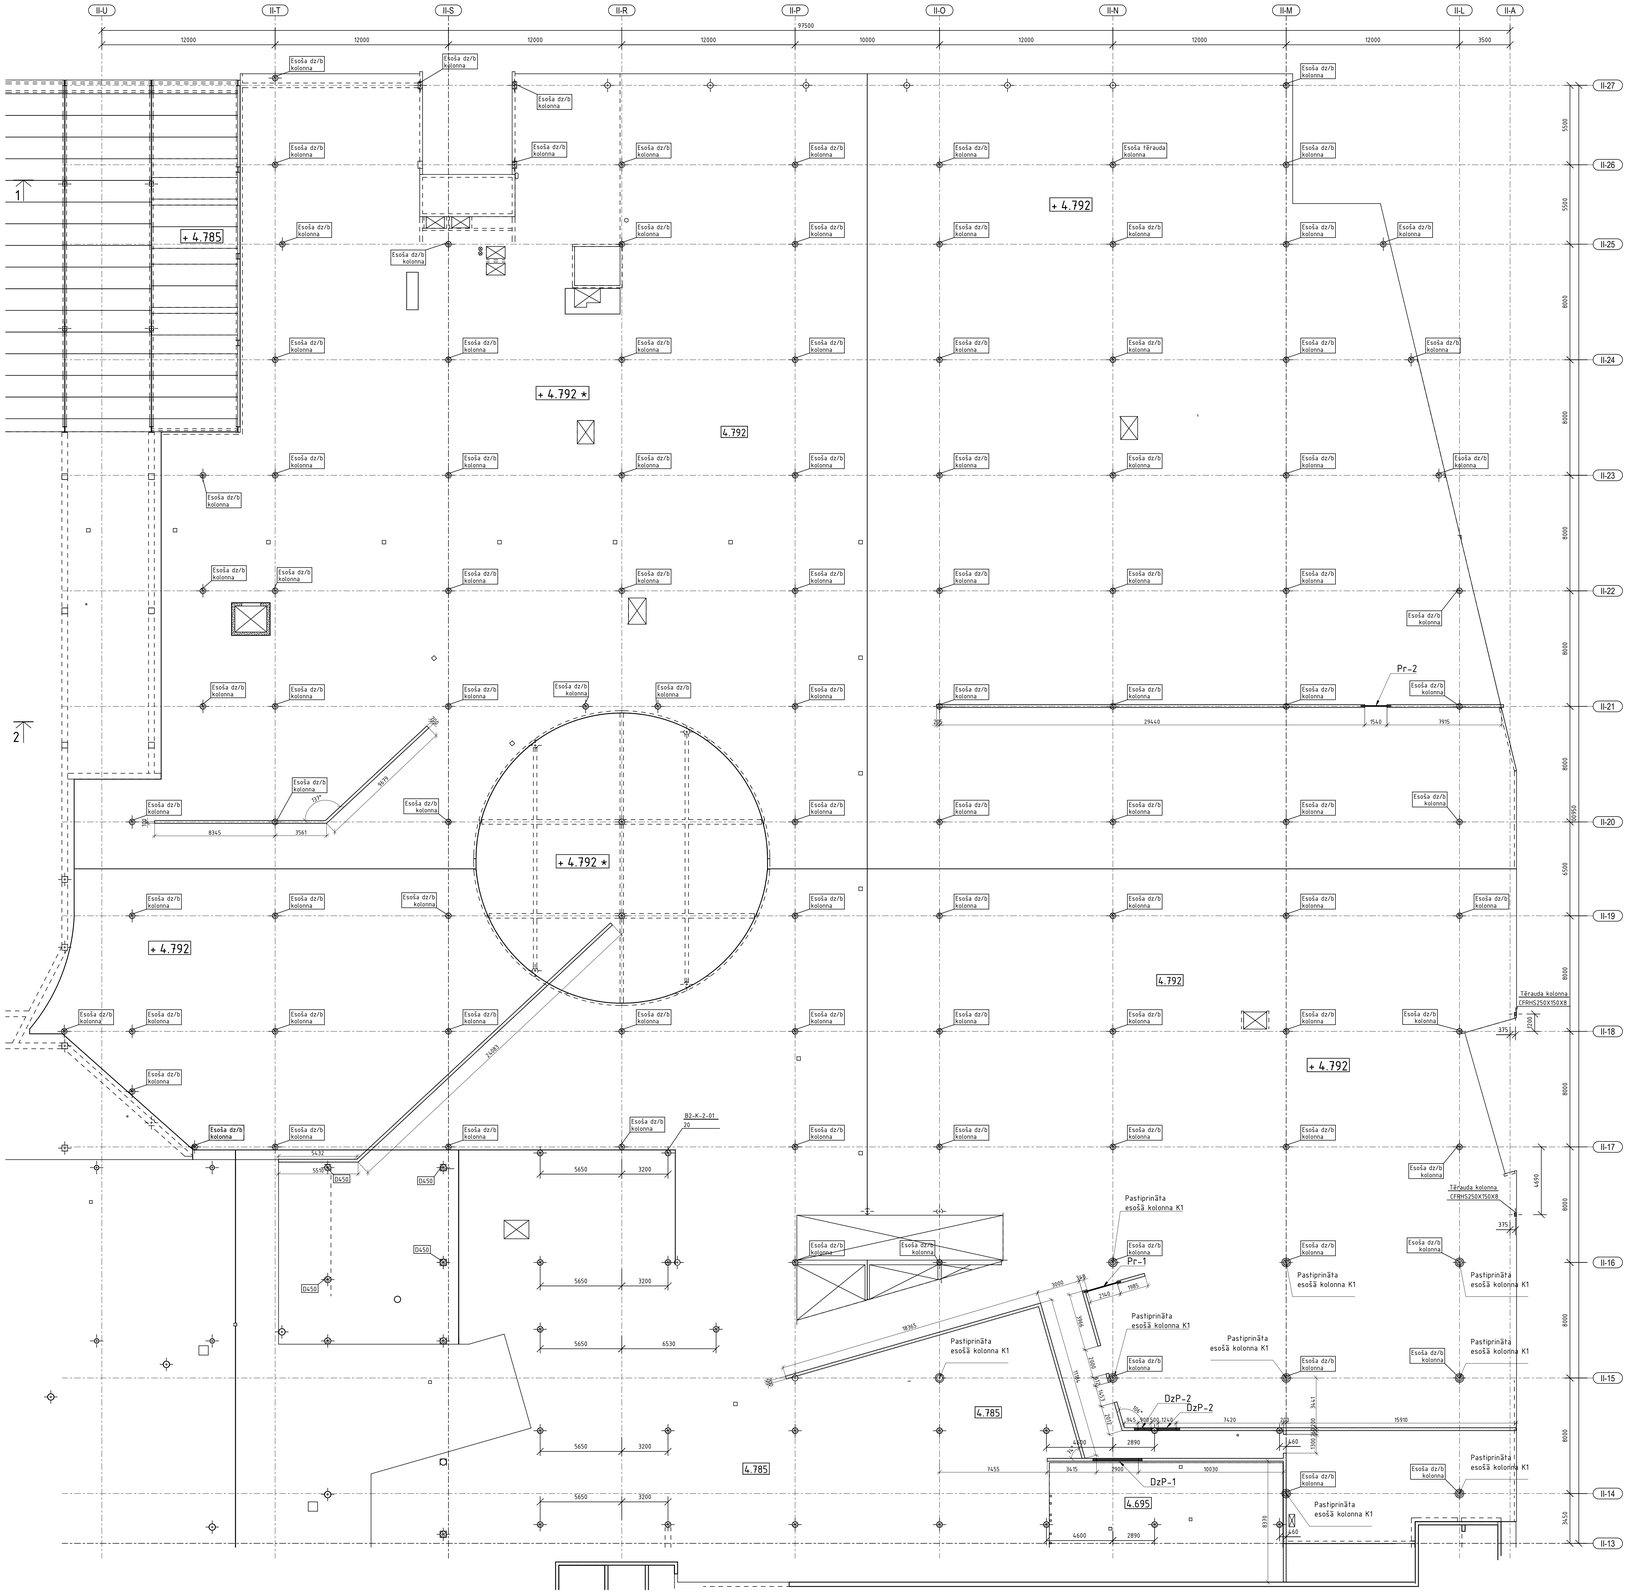

Mūra uzstādīšanas galvenās tehnoloģiskās īpatnības

- Pirmā bloku rinda jāklāj ar standarta javas maisījumu.
- Pārējās bloku rindas klāj, izmantojot tikai „Bauroc THIN JOINT MORTAR" (līmi). Šuves augstums 1÷3 mm.
- Līmi uzklāj uz blokiem divās vienmērīgās, vienāda biezuma slāņa rindās. Starp rindām atstāj gaisa spraugu, lai nodrošinātu labāku šuves siltumizolāciju.
- Arī vertikālās šuves (atvērumi bloku galos) tiek aizpildītas ar līmi.
- Bauroc mūra pielaides ± 2 mm uz 3 m garumu.

2. Bauroc sienas armatūra:

- Bauroc sienas armatūrai ir divas līdzvērtīgas alternatīvas: 1) Bauroc MURFOR EFS vai 2) Bauroc MURFOR Compact-A armatūra.
- Bauroc siena tiek armatēta pirmajā, katrā ceturtajā un pēdējā rindā/šuvē.
- Bauroc sienas tiek armatētas arī logu/durvju atvērumos.
- Armatūras savienojumiem jānodrošina gareniskās armatūras netraucēta pārklāšanās par 25 cm.
- Armatūras attālums horizontālajā bloka savienojumā no bloka ārējās virsmas ir ≥ 60 mm.

3. Bauroc sienu savienošana ar dzelzsbetona kolonnām. Deformācijas šuves:

- Lai savienotu Bauroc sienas ar dzelzsbetona kolonnām, izmanto Bauroc kronšteinu.
- Bauroc kronšteins jāuzstāda pie katras trešās Bauroc sienas horizontālās šuves.
- Lai izveidotu deformācijas šuvi, starp „Bauroc" sienu un kolonu jāatstāj 10–15 mm liela sprauga. Šo spraugu parasti aizpilda ar minerālvati.
- Lai novērstu plaisas sienas virsmā, deformācijas šuves ārējā rieva tiek aizpildīta ar elastīgu hermētiķi.
- Lai novērstu „aukstuma tiltus", kolonnas ārējā puse tiek apklāta ar siltumizolāciju, to uzliekot uz Bauroc sienas 15–20 cm garumā.

3

Apzīmējumi

- Gazbetona BAUROC siena 150; 200mm
- Dz/betona pārsedzes DzP-1;DzP-2
- Gazbetona BAUROC pārsedzes PR-1
- Dzelzsbetona kolonna
- +4.800 Stāva grīdas augstuma atzīme

PIEZĪMES:

1. Par relatīvo ±0.000 atzīmi pieņemta 1. stāva ieejas vestibila grīdas atzīme, kas atbilst absolūtajai augstuma atzīmei 3. 755 LAS-2000,5 Eiropas vertikālā augstumu sistēmā.
2. Visi izmēri doti mm (milimetros) un augstuma atzīmes m (metros).
3. Projektu skatīt kopumā.
4. Atvērumus nesošajās sienās, kuru izmērs nepārsniedz 200x200mm, izveidot uz vietas pēc saskaņošanas ar autoruzraugiem.
5. Visus izmērus un mērķēdes pirms būvdarbu uzsākšanas vai pasūtījuma veikšanas pārbaudīt. Izmērus nedrīkst nolasīt pēc mēroga. Šaubu gadījumā konsultēties ar būvprojekta autoru.


PIEZĪMES:

1. Projektu lasīt kopumā.
2. Pirms rasējumu mērīšanas pārliecināties, ka tas tiek lasīts pareizajā mērogā.
3. Norādīto izmēru neskaidrības gadījumā vērsties pie projektētāja.
4. Jebkuras izmaiņas vai atkāpes no projekta saskaņojamas ar projektētāju.
5. Visi izmēri doti mm (milimetros) un augstuma atzīmes m (metros).
6. Asu izvietojumu precizēt AR un GP sadaļā.
7. Par relatīvo ±0.000 atzīmi pieņemta 1. stāva ieejas vestibila grīdas atzīme, kas atbilst absolūtajai augstuma atzīmei 3. 755 LAS-2000,5 Eiropas vertikālā augstumu sistēmā.
8. Vispārīgos rādījus un skaidrojumus skatīt lapā BK-
9. Ja kolonnām nav dota piesaiste, tā atrodas ass krustpunktā.
10. Sienu konstrukciju betona klase C35/45.
11. Kolonnas betonēt, izmantojot betonu C40/50.
12. Betona aizsargkārtas stiegrojumam - ārsienām (+)40mm/ (-)40mm, iekšsienām (+) 30mm/ (+)30mm, kolonnām 40mm līdz tuvākajai stiegras malai.
13. Stiegru pārlaidumu veidot 40Ø garumā, ja nav norādīts citādi.
14. Nav pieļaujma stiegrojuma metināšana, ja tas nav norādīts rasējumā.
15. Konstrukciju piesaistes skatīt kopā ar AR sadaļu.
16. Sienu pamatstiegrojumu savstarpēji savienot ar šķērsstiegrojuma skavu Ø6 B500B, s400/400 katrā otrajā stiegru krustpunktā. Specifikācijā nav iekļauts.
17. Materiālu apjoms skatīt lapā BK-
18. Starpsienas mūrēt ar bloku BAUROC CLASSIC 3Mpa. Mūrēšanu no vešanas blokiem saskaņā ar BAUROC mūrēšanas tehnoloģiju.

PIEZĪMES:

1. Vispārējos norādījumus skatīt skaidrojošā aprakstā.
2. Griezumus sk. lapās BK-B2-ZZ-11-0001, BK-B2-ZZ-11-0002.
3. Tērauda tehniskā specifikācija lapā BK-B2-ZZ-13-0001.

PROJEKTĒJAMĀS ĒKAS SHĒMA

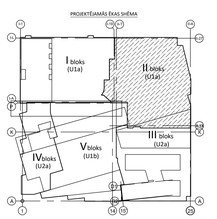

REV	Izmaiņas veica	Paraksts	Datums	Izmaiņas
PASŪTĪTĀJS:	SIA Tirdzniecības centrs "MOLS"			SIA Tirdzniecības centrs "MOLS" reģ.Nr.40003539034 Krasta iela 46, Rīga, LV-1003
PROJEKTĒTĀJS:	Arhitektu un inženieru birojs			SIA "ARHITEH" reģ.Nr.40003731757 Pērnavas iela 43, Rīga, LV-1009
PROJEKTA AUTORS:	UMAGAMMA			SIA "EVO" reģ.Nr.40203327341 Blaumaņa iela 34 - 10, Rīga, LV-1011
Būvprojekta BK daļas izstrādātāja:	BVINŽENIERU KONSTRUKTORU BIROJS			SIA "BŪVINŽENIERU KONSTRUKTORU BIROJS" reģ.Nr.40103402982 Kalēju dambis 14-7, Rīga, LV-1045 e-mail: BKB@BKb.lv
OBJEKTA NOSAUKUMS UN ADRESE:	Tirdzniecības centra "MOLS" rekonstukcija, Krasta iela 46, Rīga, LV-1003			PASŪT. NR. 30/09/25-M STADIJA BP
RASĒJ. NOSAUKUMS:	NENESOŠO SIENU PLĀNS UZ ATZ. +4.800			SAĶ. BK-B2-02-03-02 LAPA LAPAS
Amats	Vārds Uzvārds	Paraksts	Datums	MĒROGS M1:150, 1:20
BK daļas vad.	Aldis Grāsmanis			ARHĪVA NR. 30/09/25M
Pārbaudīja:	Aleksandrs Drozdovičs			FAILA NOS.
Izstrādāja:	Jānis Sokolovskis			