



GRIEZUMS 1-1

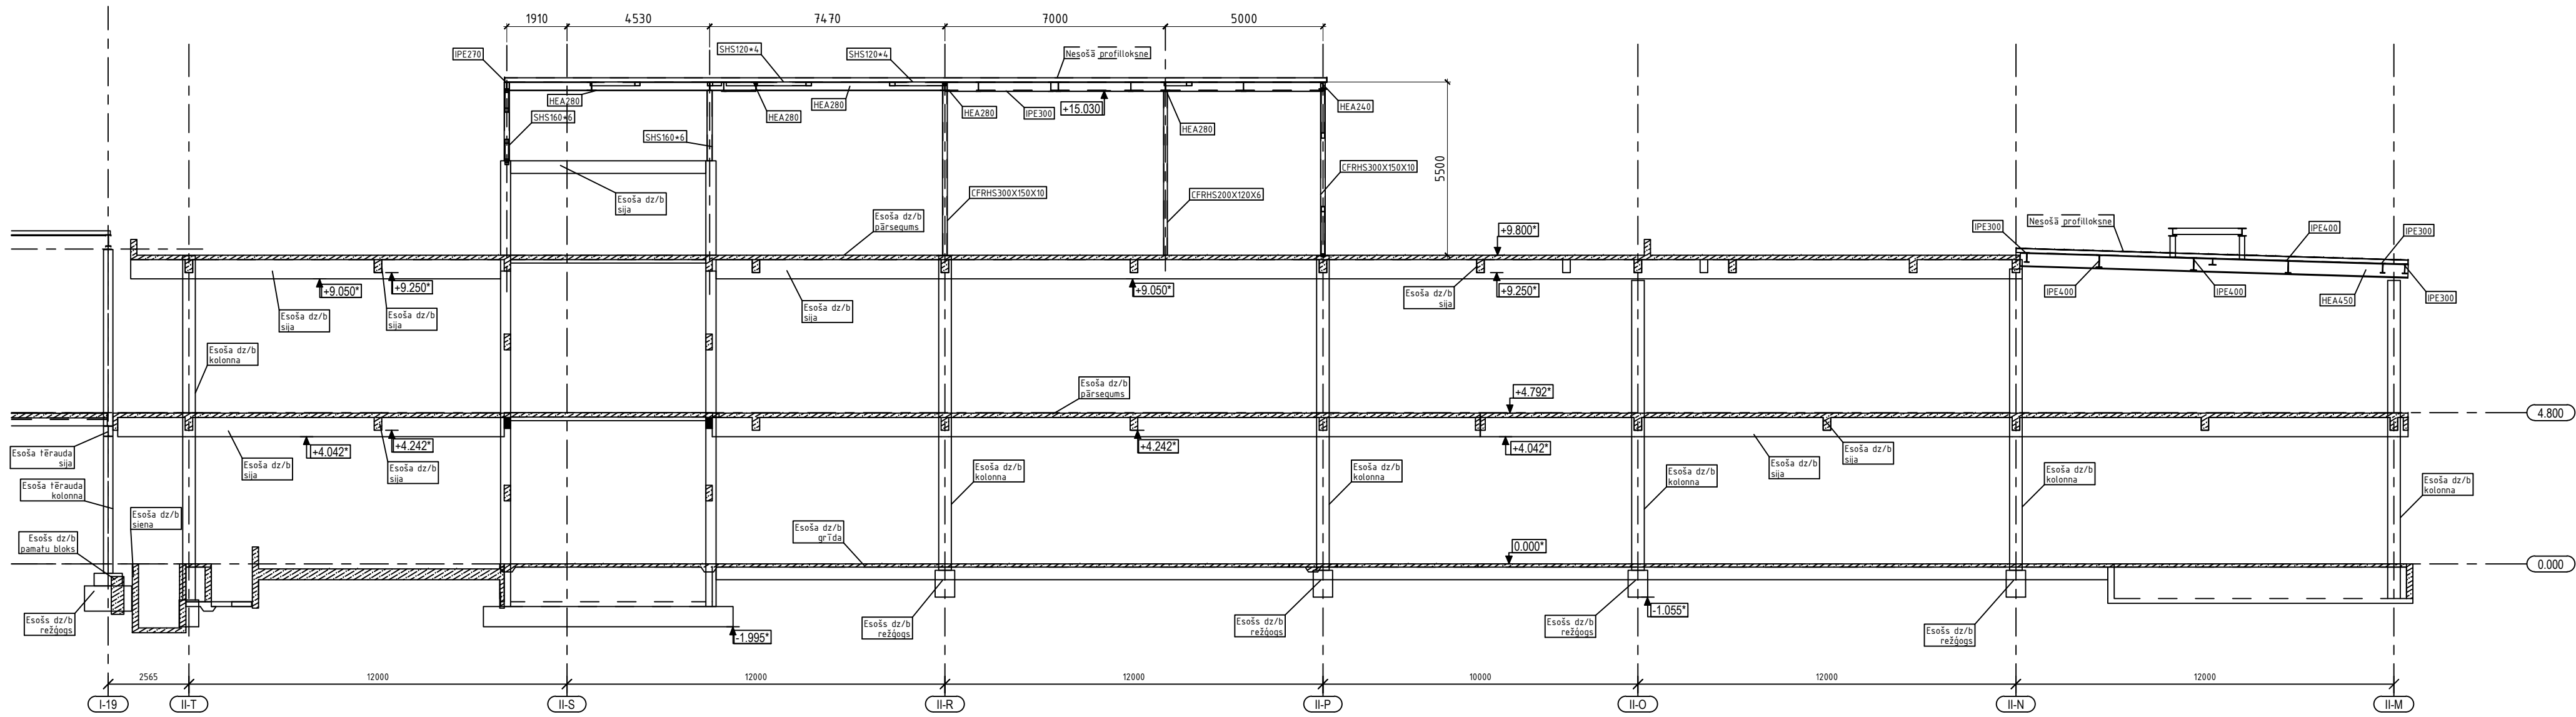


GRIEZUMS 2-2

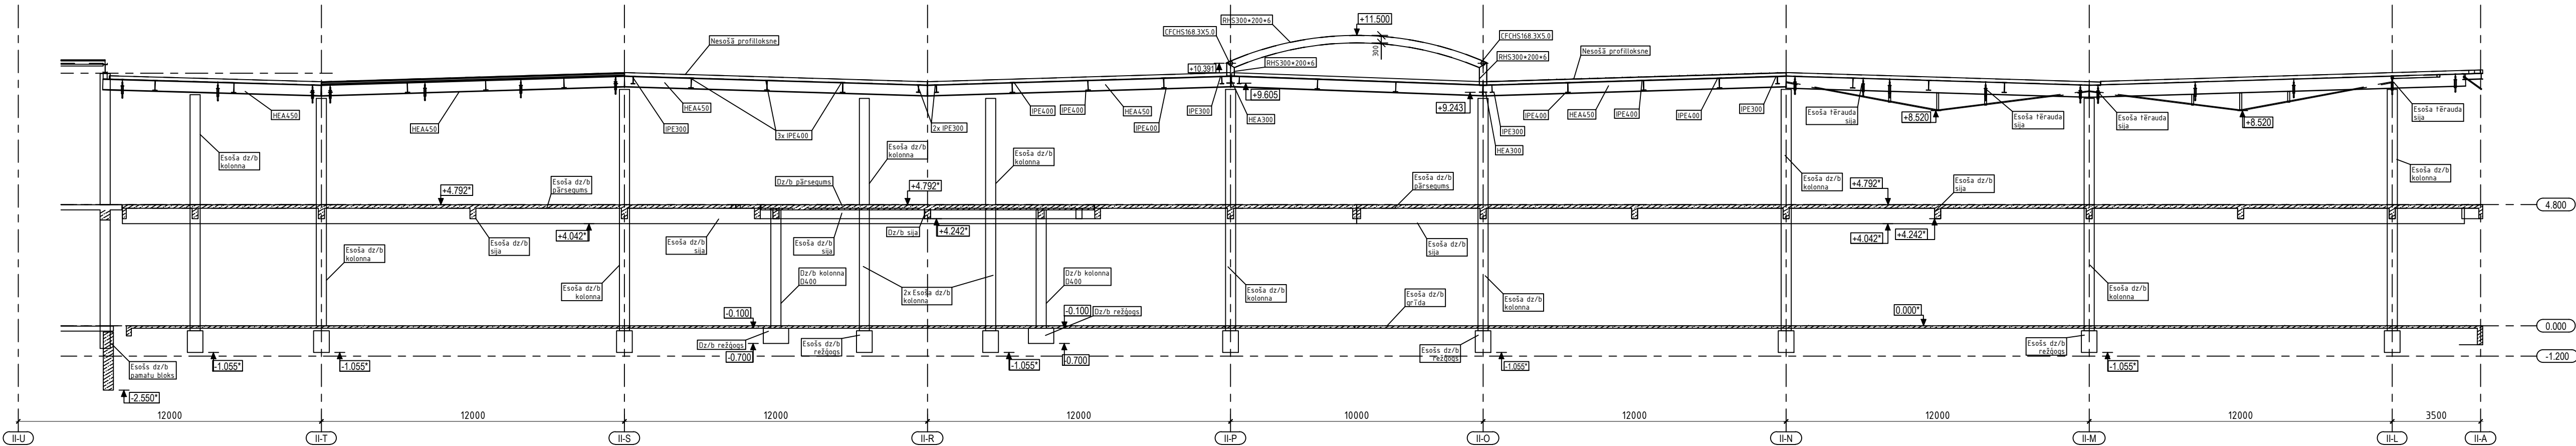

PIEZĪMES:

1. Vispārējos norādījumus skatīt skaidrojošā aprakstā.
2. Tērauda tehniskā specifikācija lapā BK-B2-ZZ-13-0001.

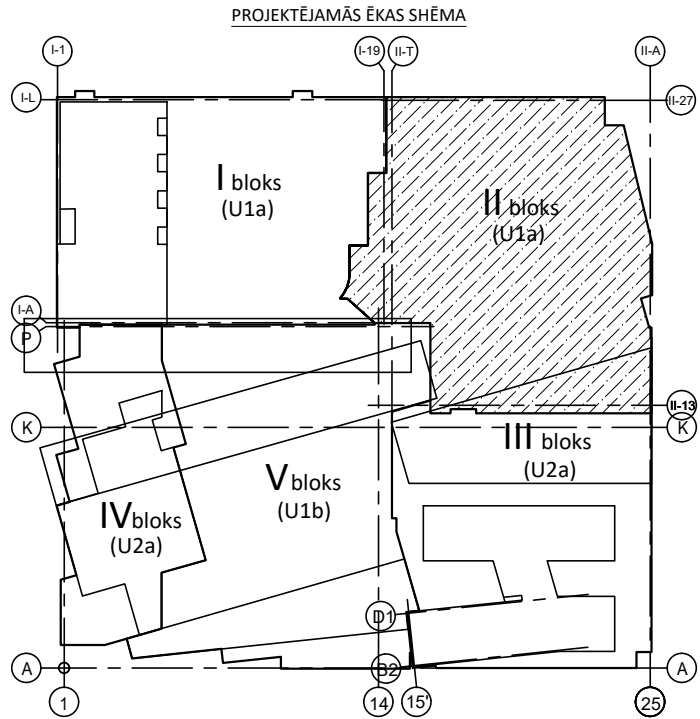

REV	Izmātnas veica	Paraksts	Datums	Izmātnas
PASŪTĪTAJS:				
SIA Tirdzniecības centrs "MOLS"				
SIA "ARHITEH"				
SIA "EYD"				
UMAGAMMA				
Būvprojekta BK daļas izstrādātājs:				
OBJEKTA NOSAUKUMS UN ADRESĒ:				
RASEJ. NOSAUKUMS:				
Amats				
BK daļas vad.				
Izstrādāja:				