

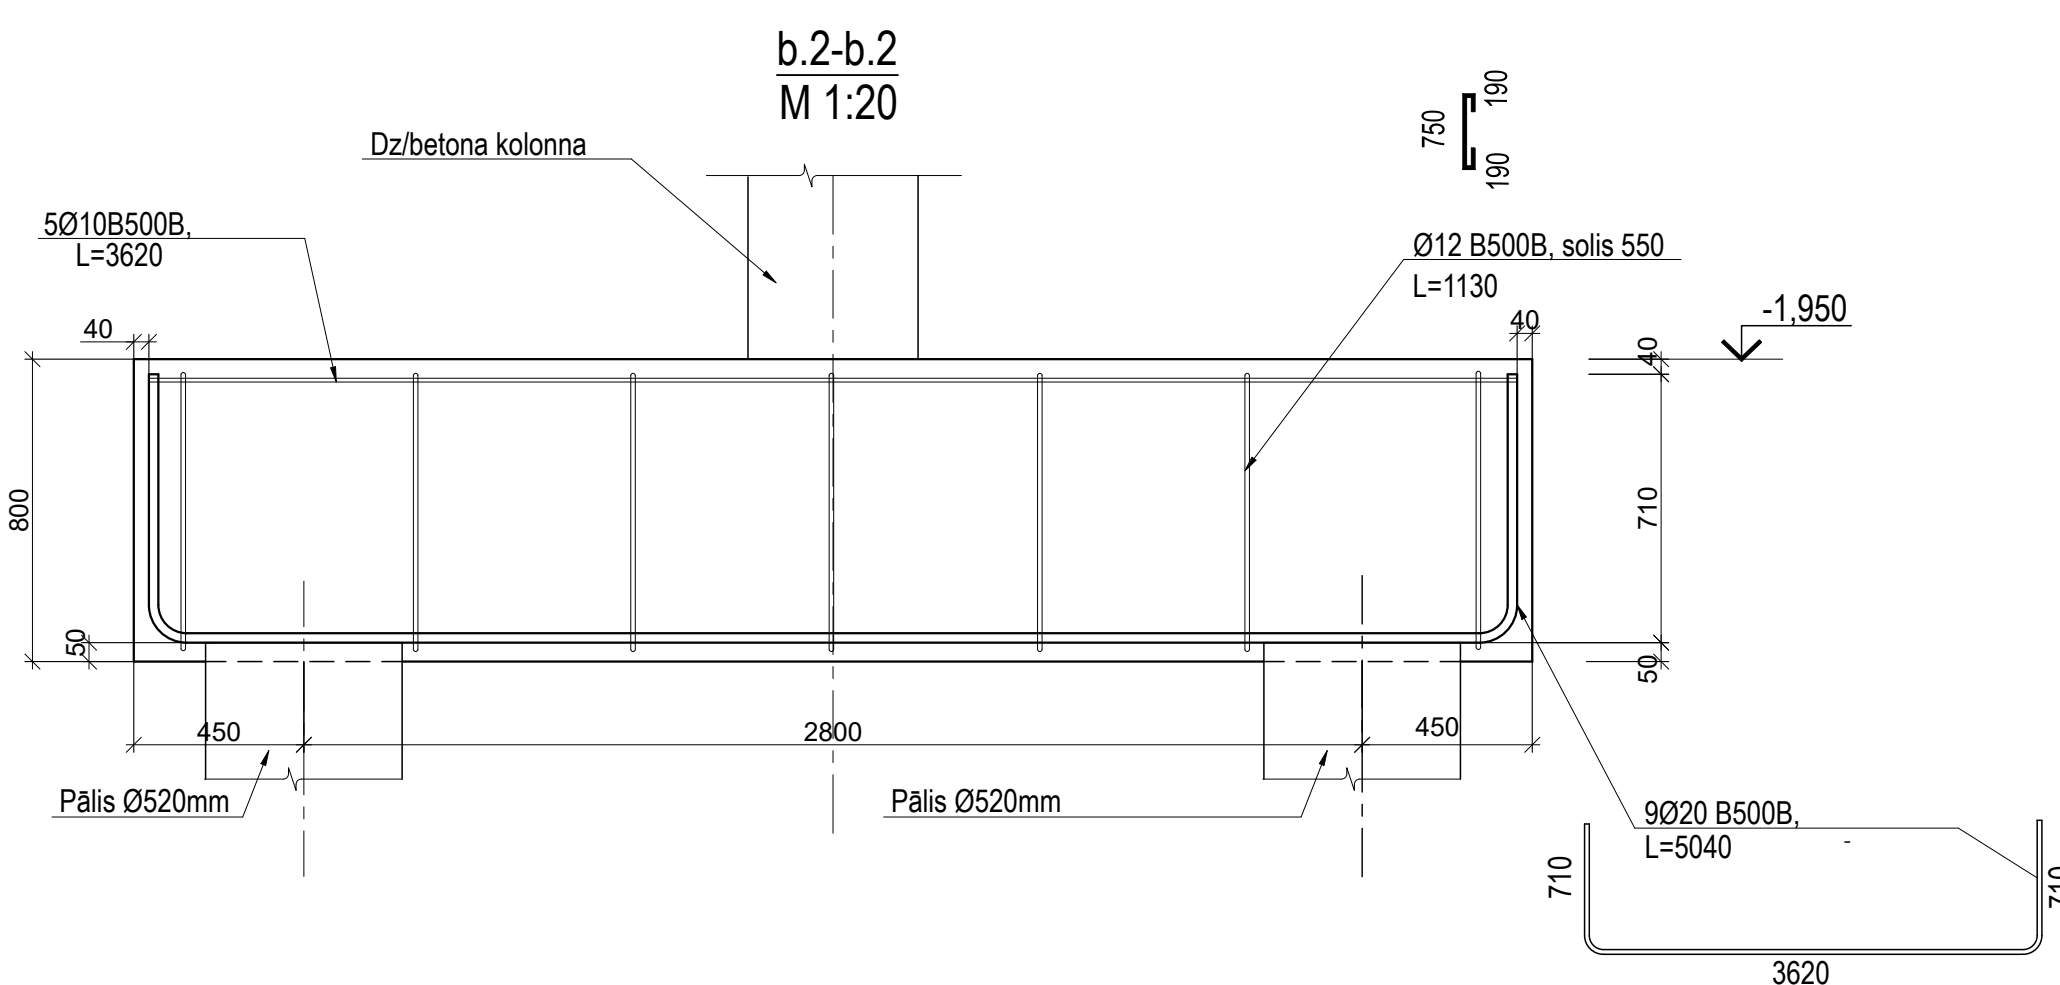
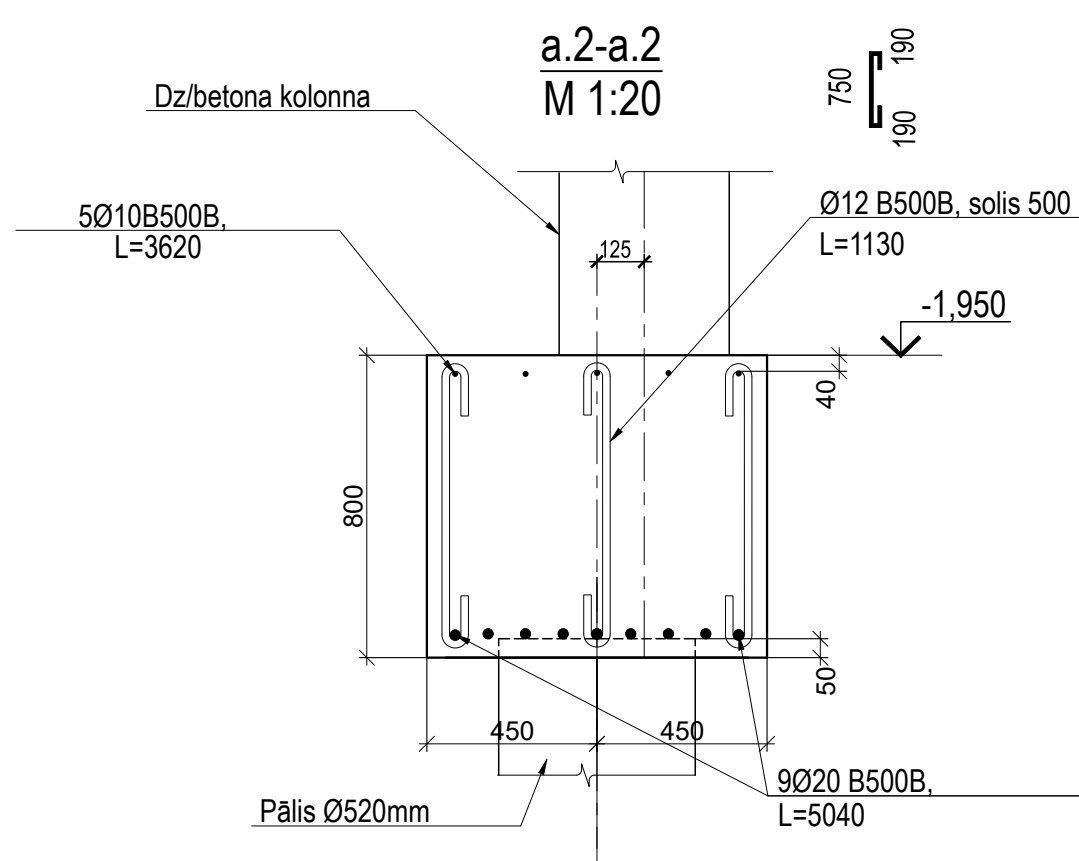
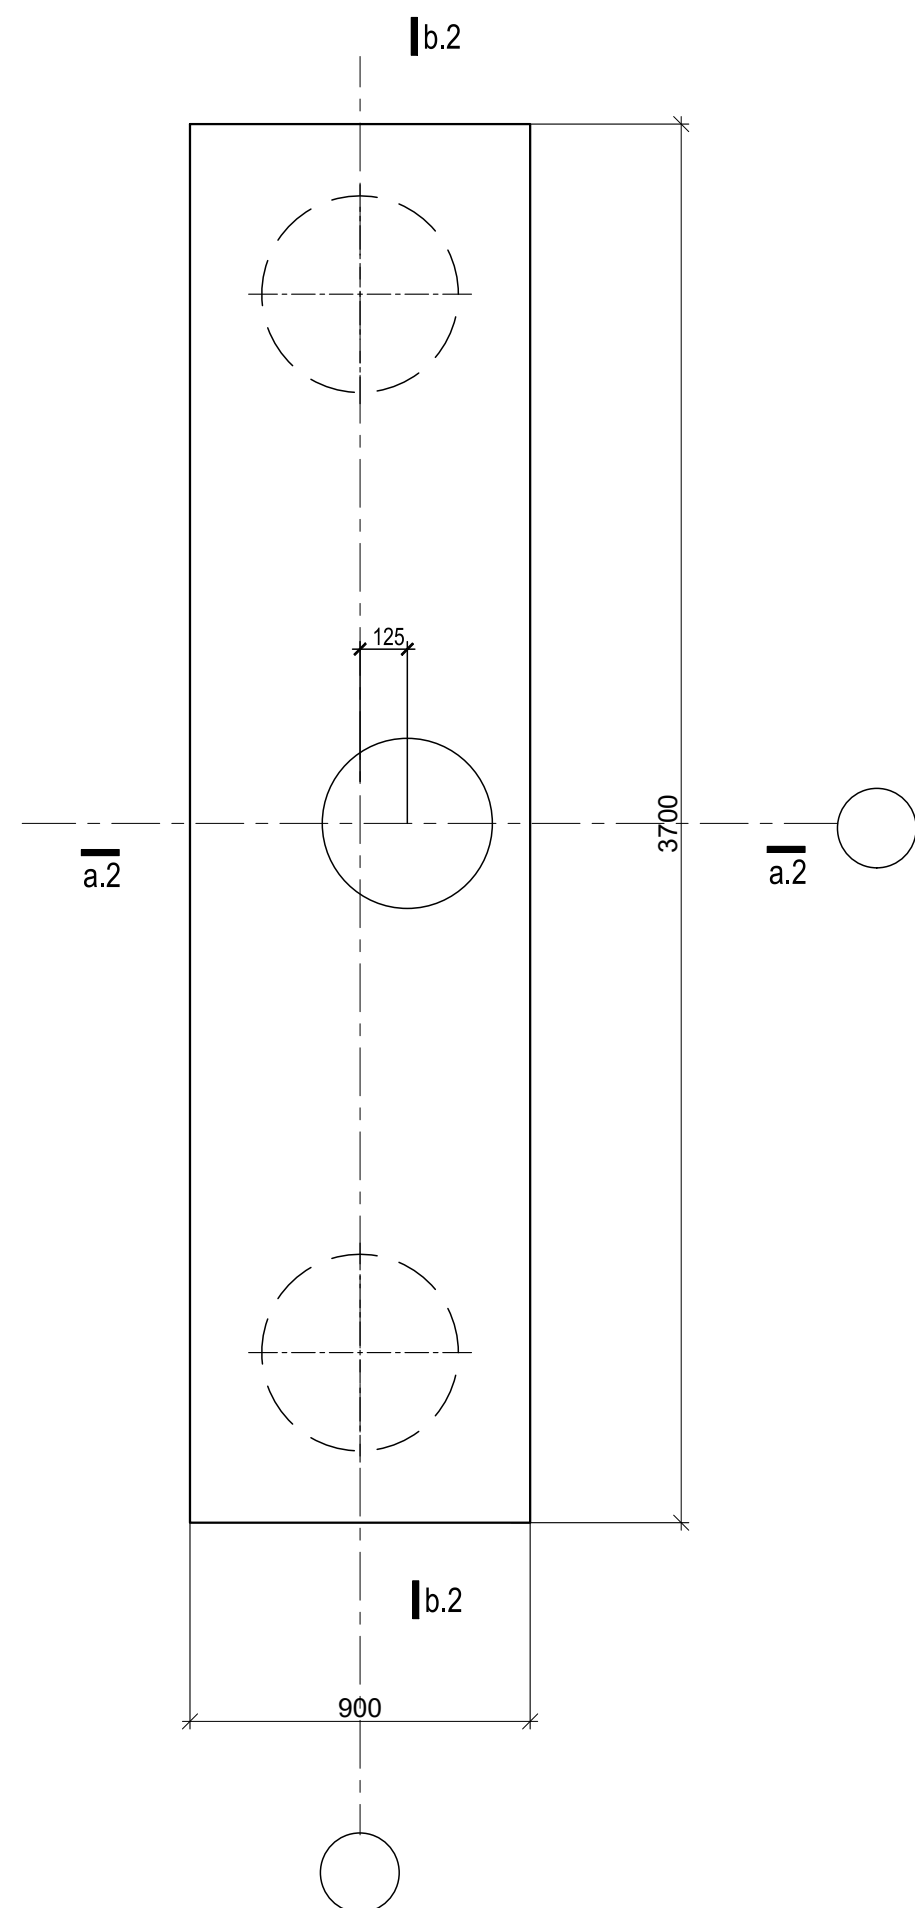
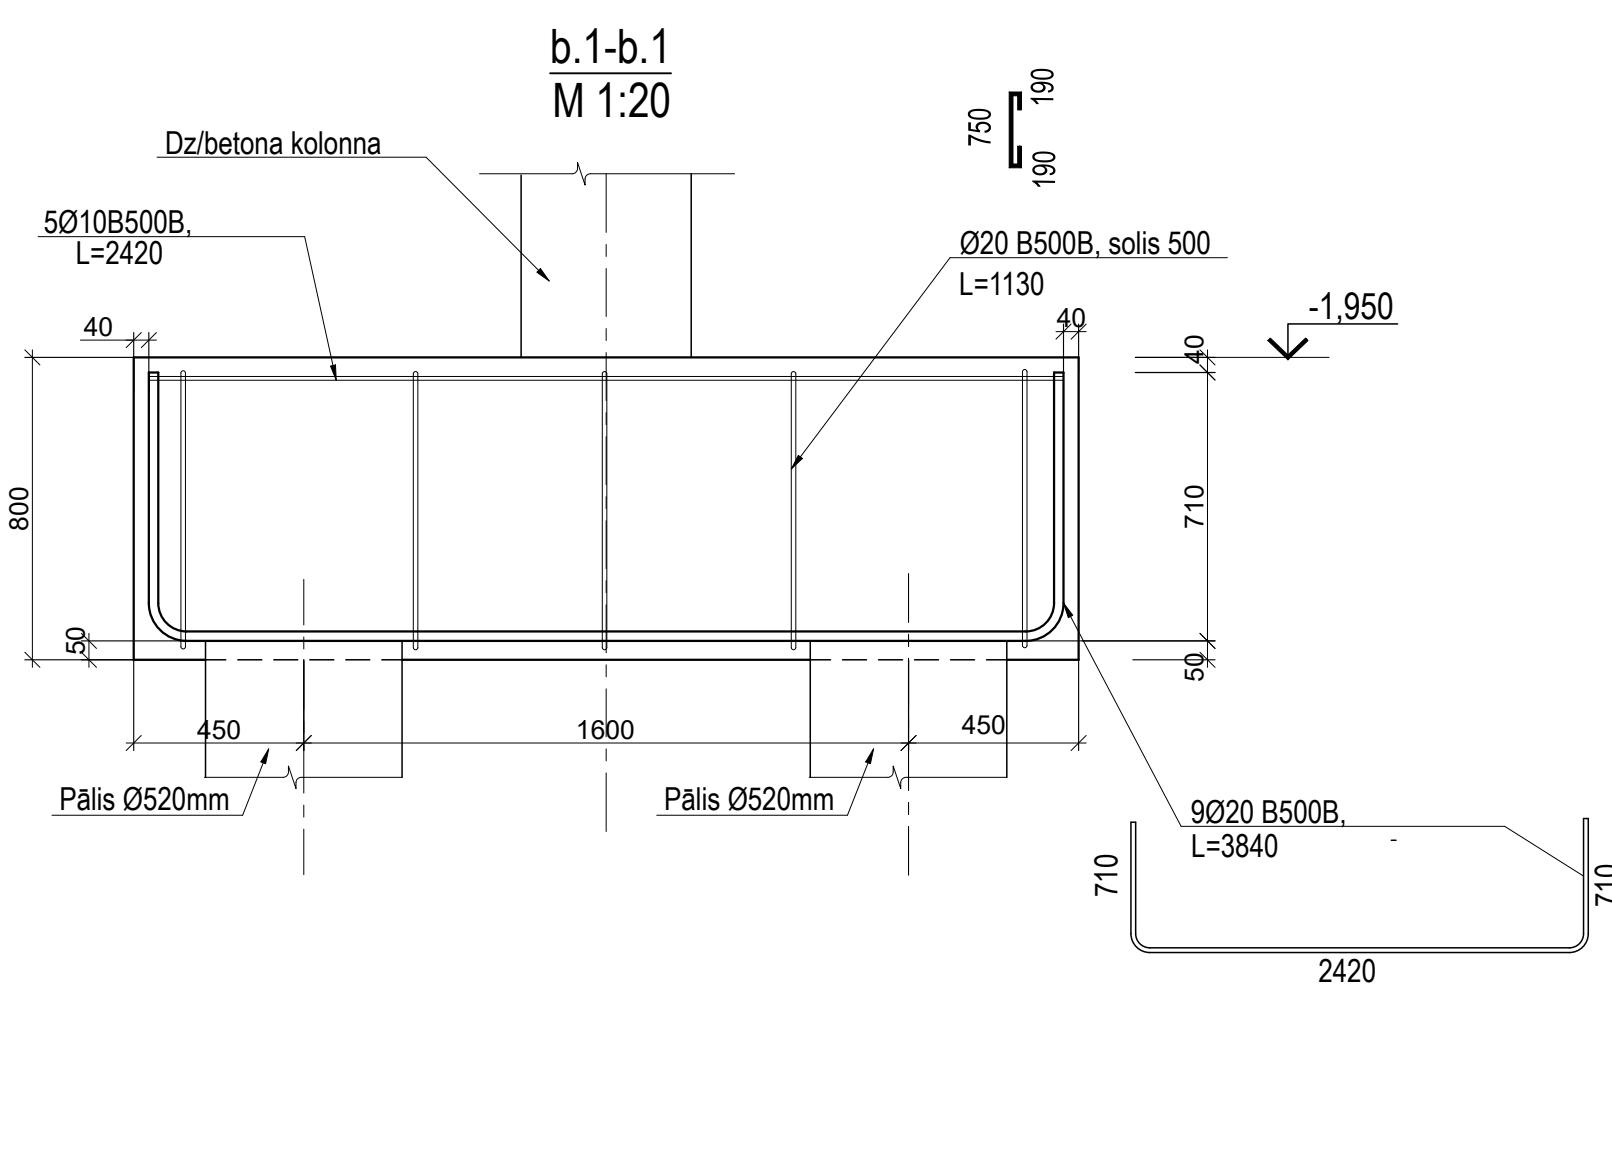





M 1:20

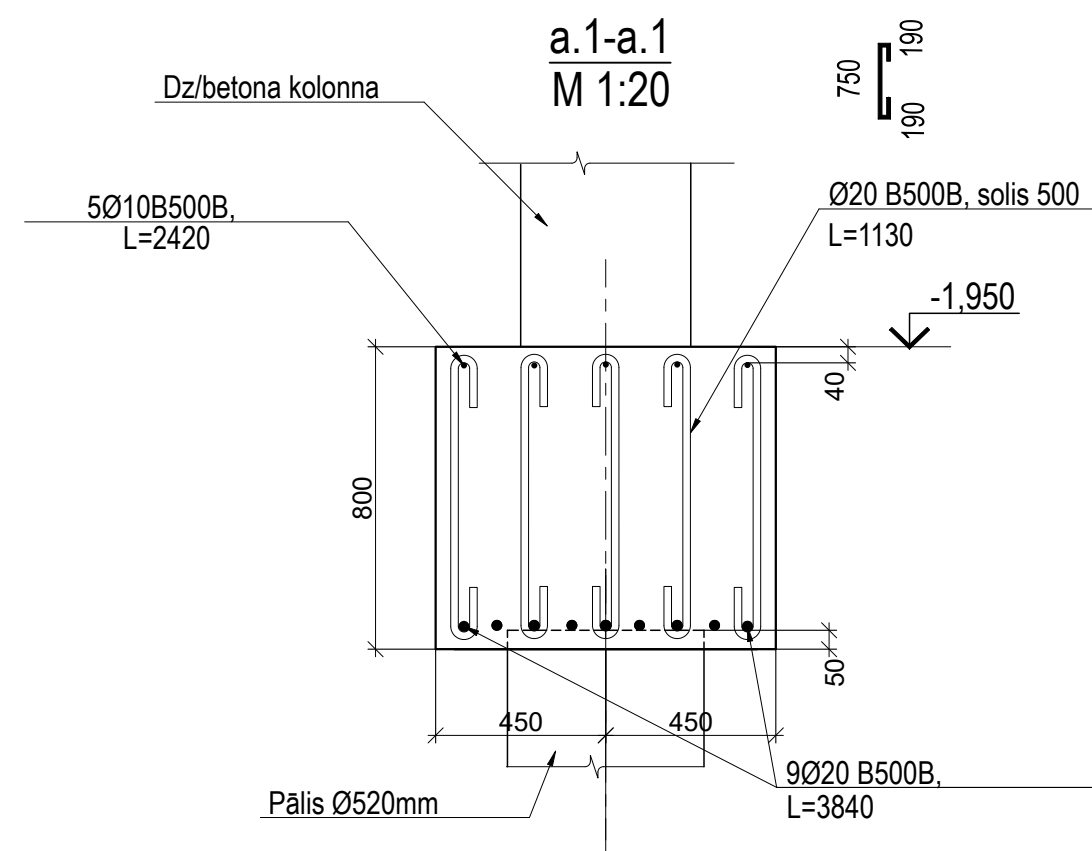




M 1:20

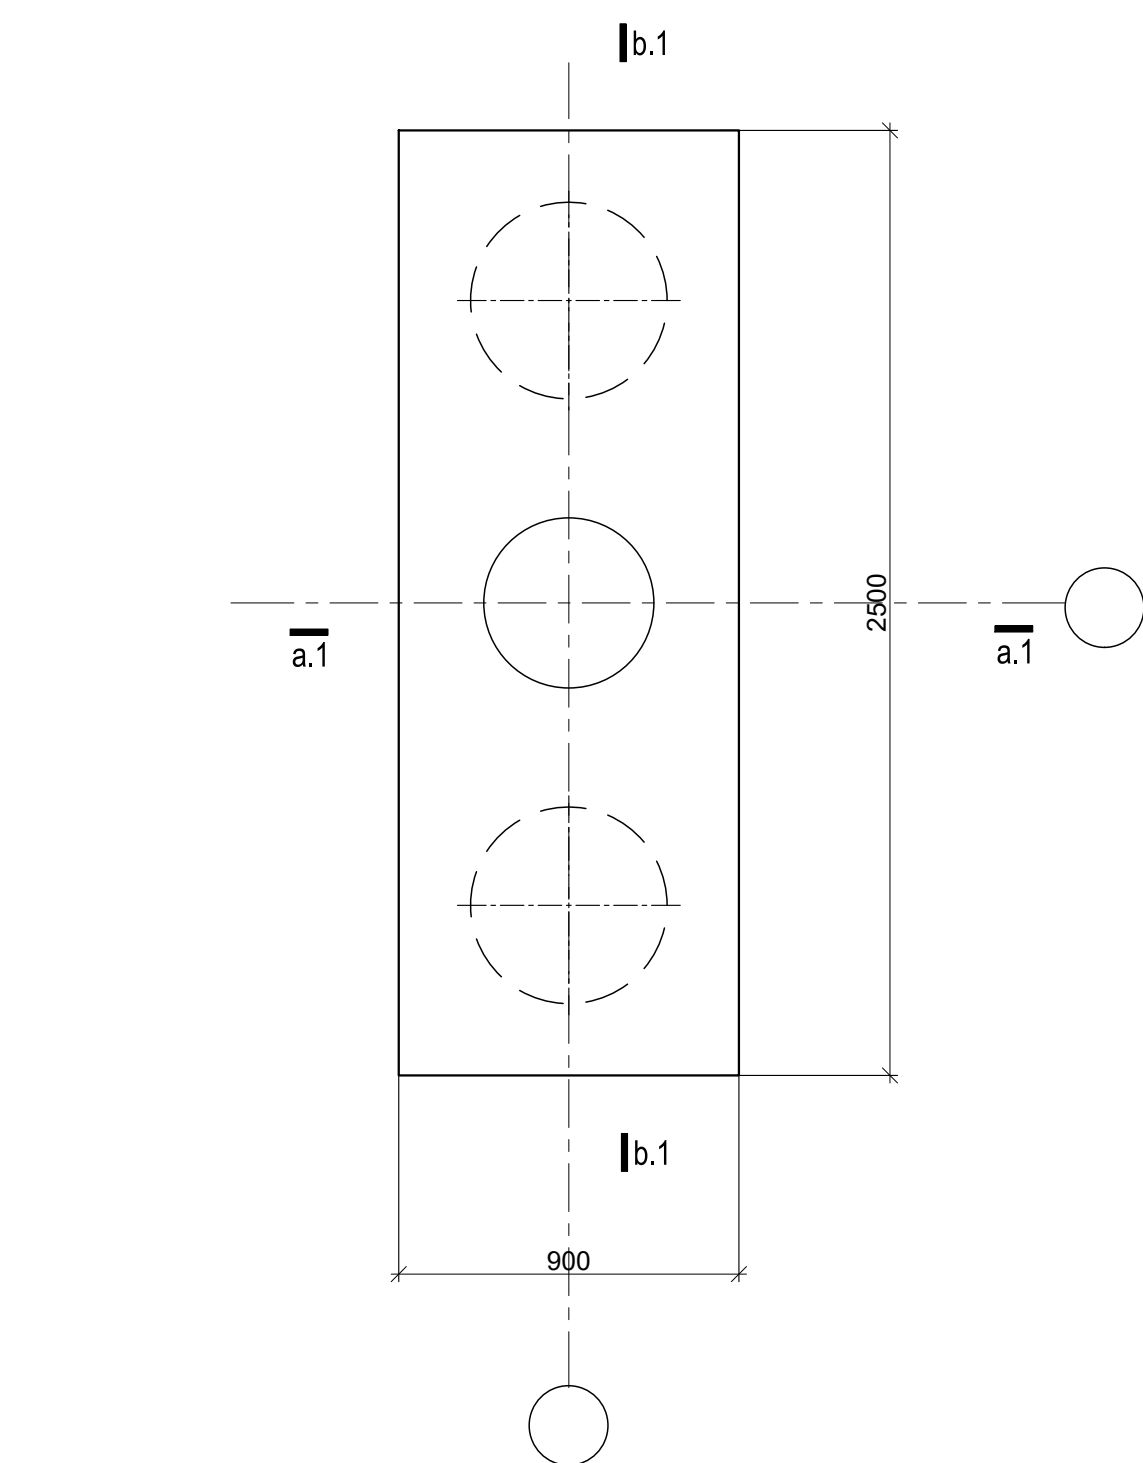


M 1:20

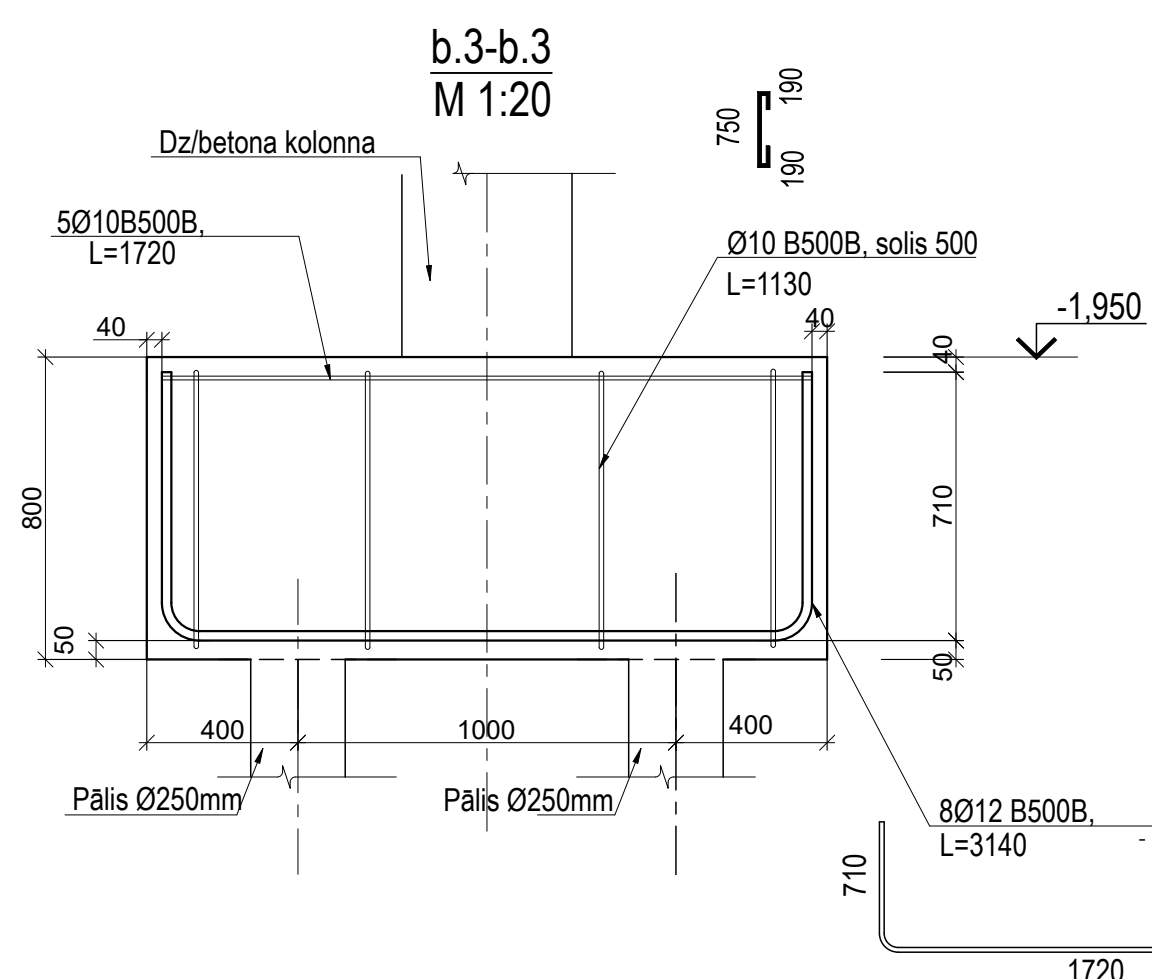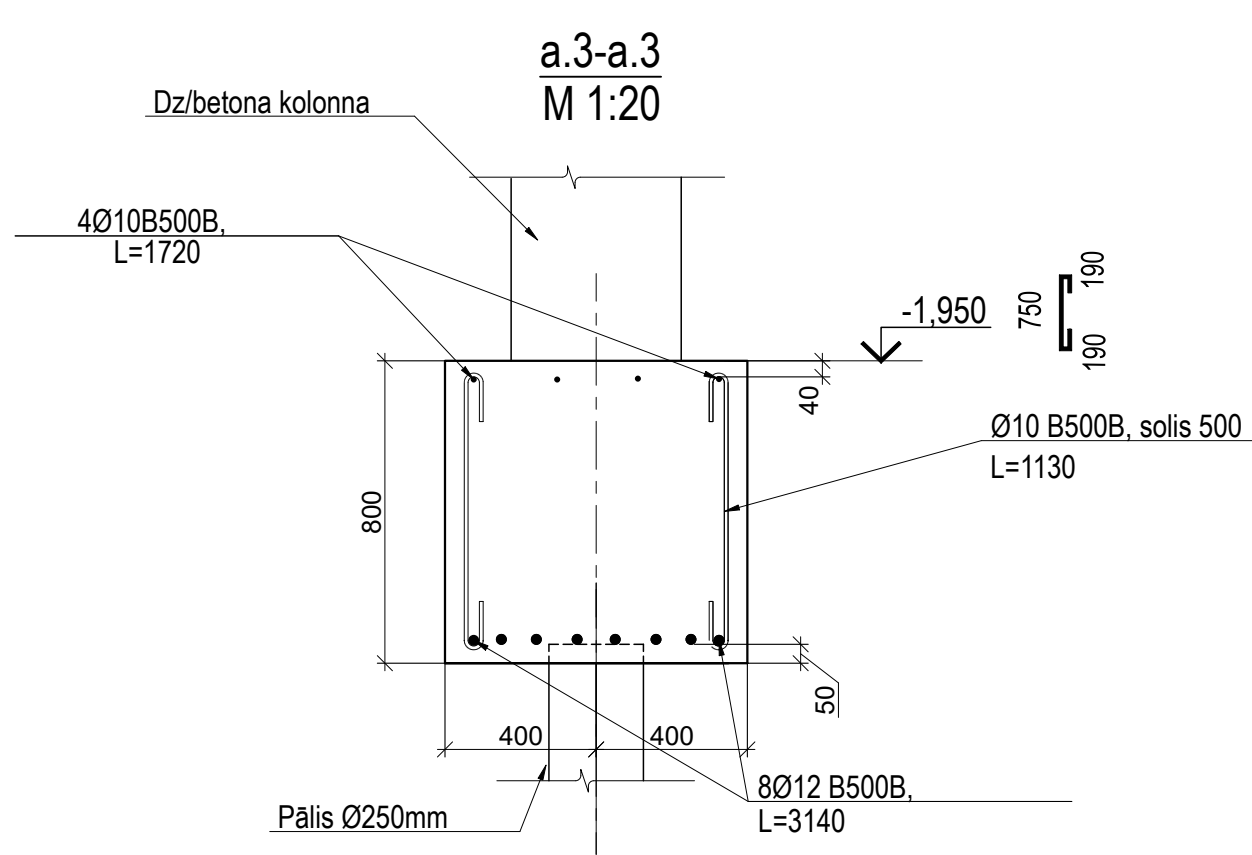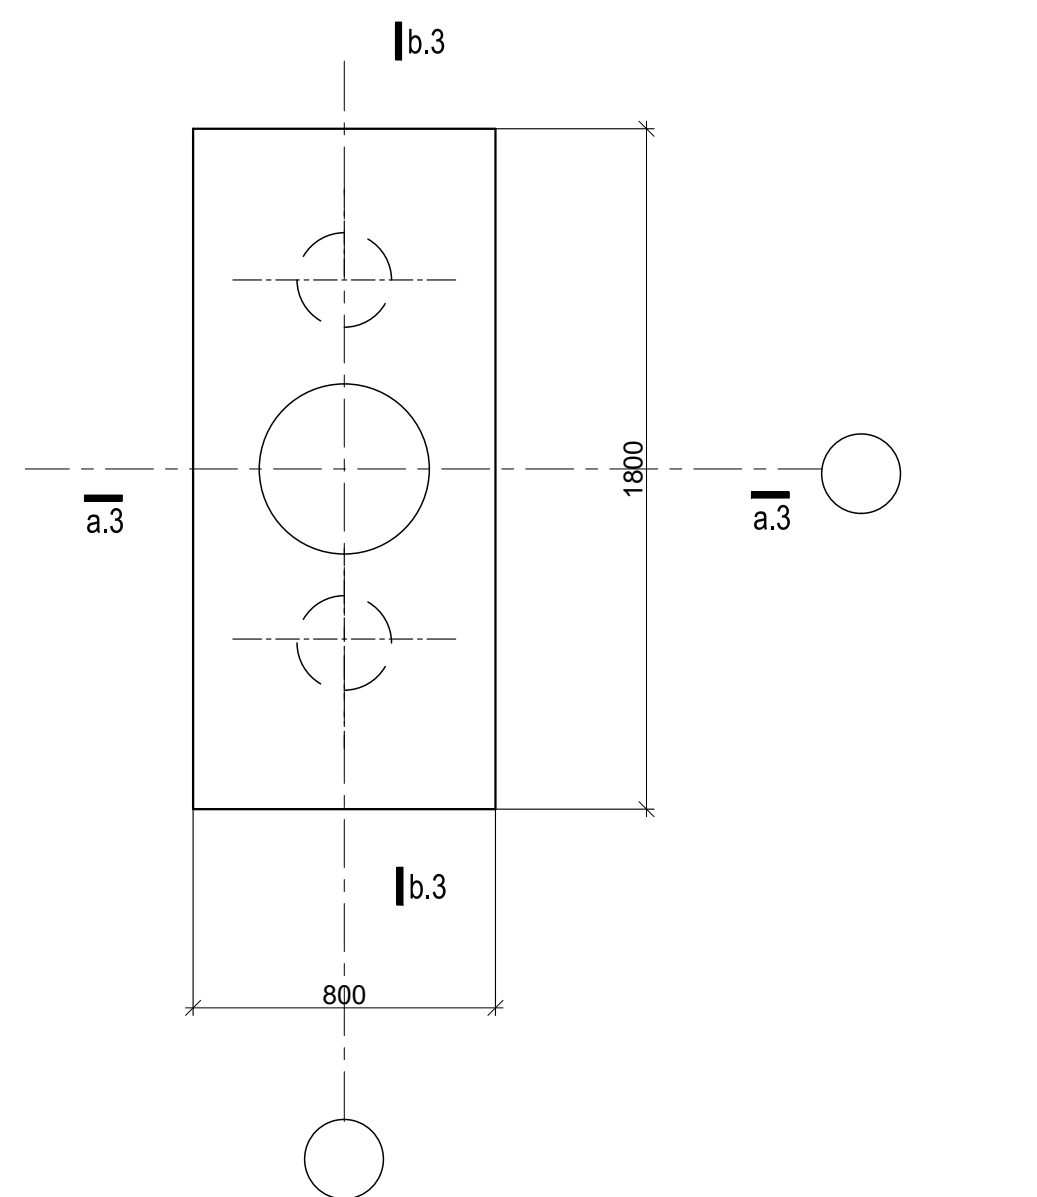

M 1:20

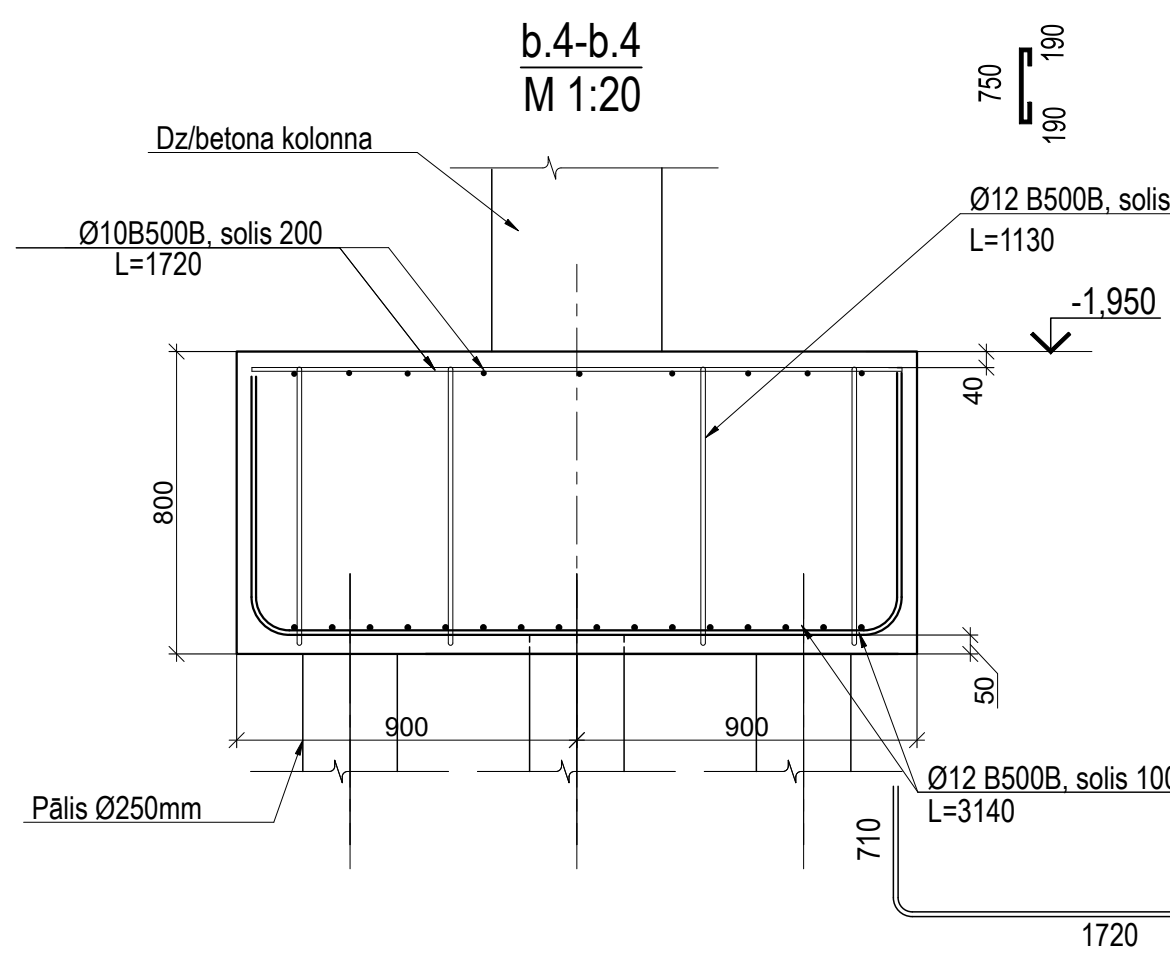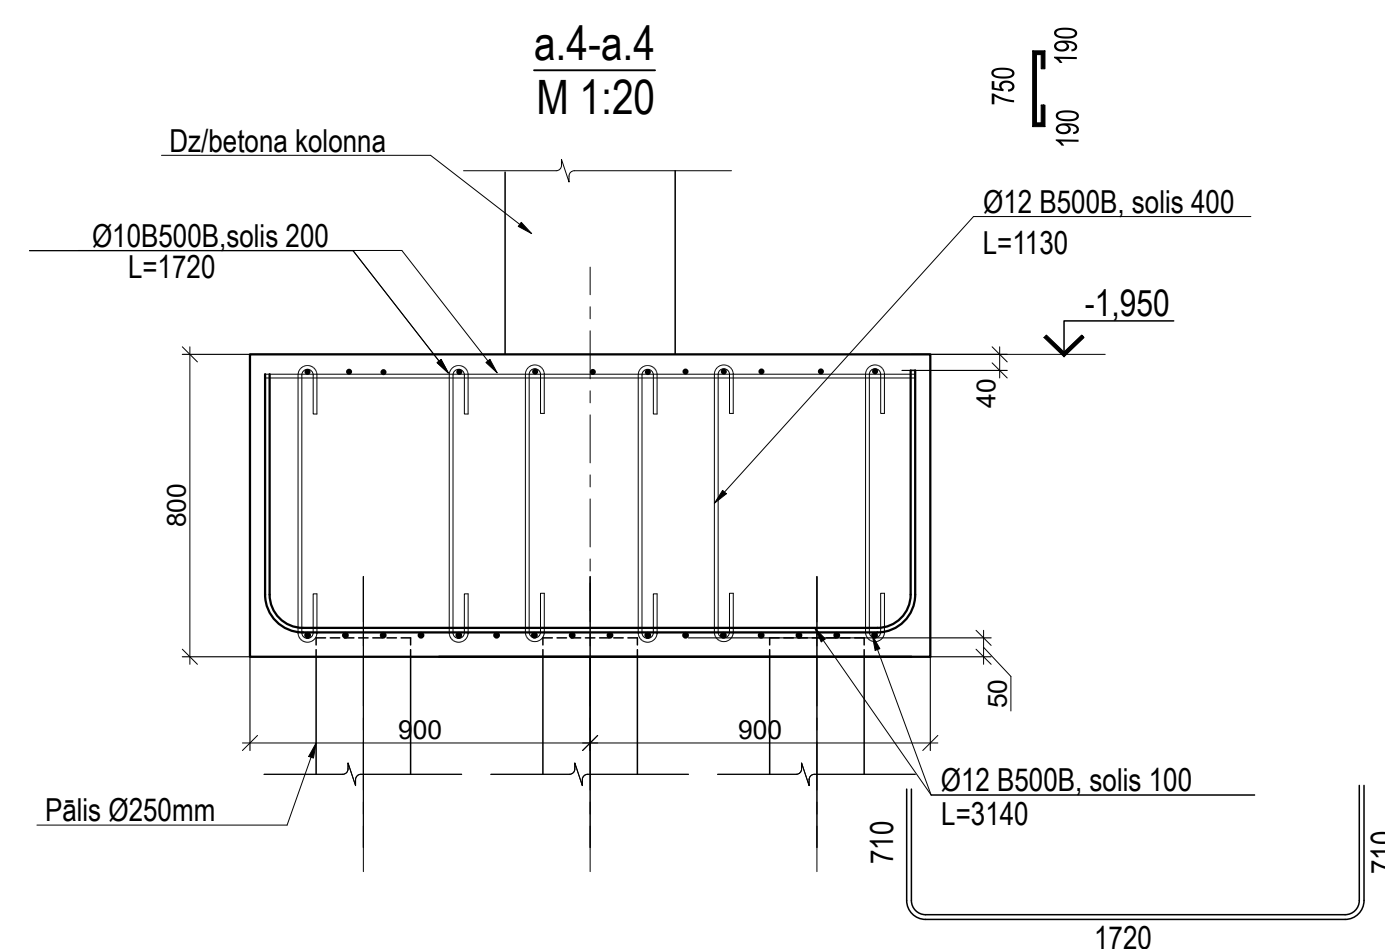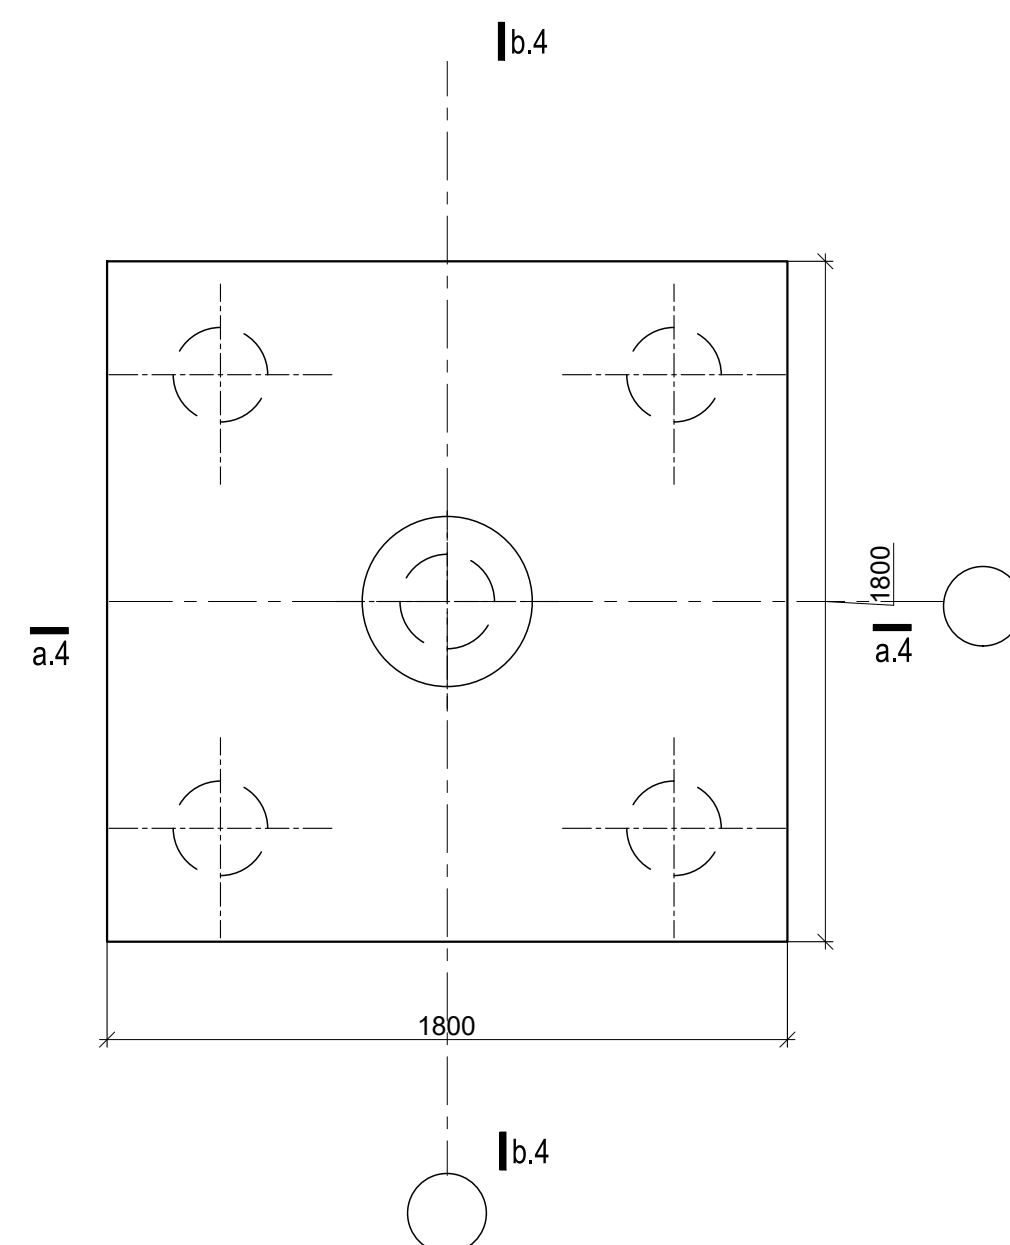

21,5 34xØ

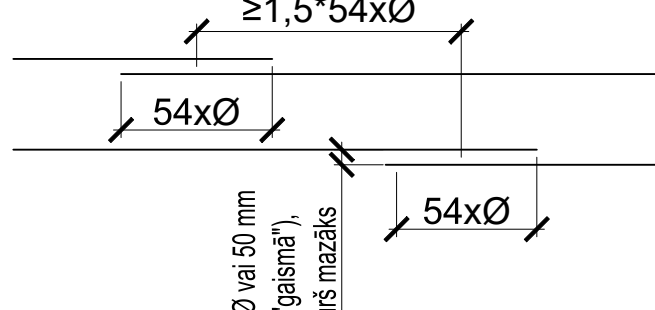


- Stiegru pārļaidumi nedrīkst atrasties lielu lieces momentu un spēku zonās.

PIEZĪMES

1. Piemērtā augstuma atzīme + 0,000, kas atbilst absolūtai atzīmei skat. AR daļā.
2. Visi izmēri doti mm (milimetriem) un augstuma atzīmes m (metros).
3. Nav pārlaijamiem betona iestrādē uz sasaušas pamatnes, nav pārlaijami sasaušas pamatnes bīvēšanas.
4. Pamatu konstrukcijas betoni izmantojam betonu C30/37, XC2.
5. Pamatu konstrukcijas stieņi ar B500B klasas stieņiem.
7. Betona aizsargslāņu stieņojuma apskābi 50mm, sānos 40mm, augšā 40mm.
8. Stieģas sastāt katrā otrajā krustpunktā.
9. Stieģu pāriaudumu veidot 540 garumā, ja nav norādīts citādi.
10. Nav pārlaijami stieģojuma metināšana, ja tas nav norādīts rasējumā.
11. Paredz betonušanai nelabvēlīgos laika apstākļos, uzmanība jāpievērš sekojošiem apstākļiem:
 - gaisa temperatūra pamatu izbūvēs virs nedrīkst būt zemāka par + 5°C;
 - pļevēdot betonu ciemas apstākļos, betona ir jābūt siltam;
 - betona masu nedrīkst iekārt uz sasaušas pamatnes;
12. Rēzģoģu izvietoģu skaitģ lapā BK-

Dalījuma shēma

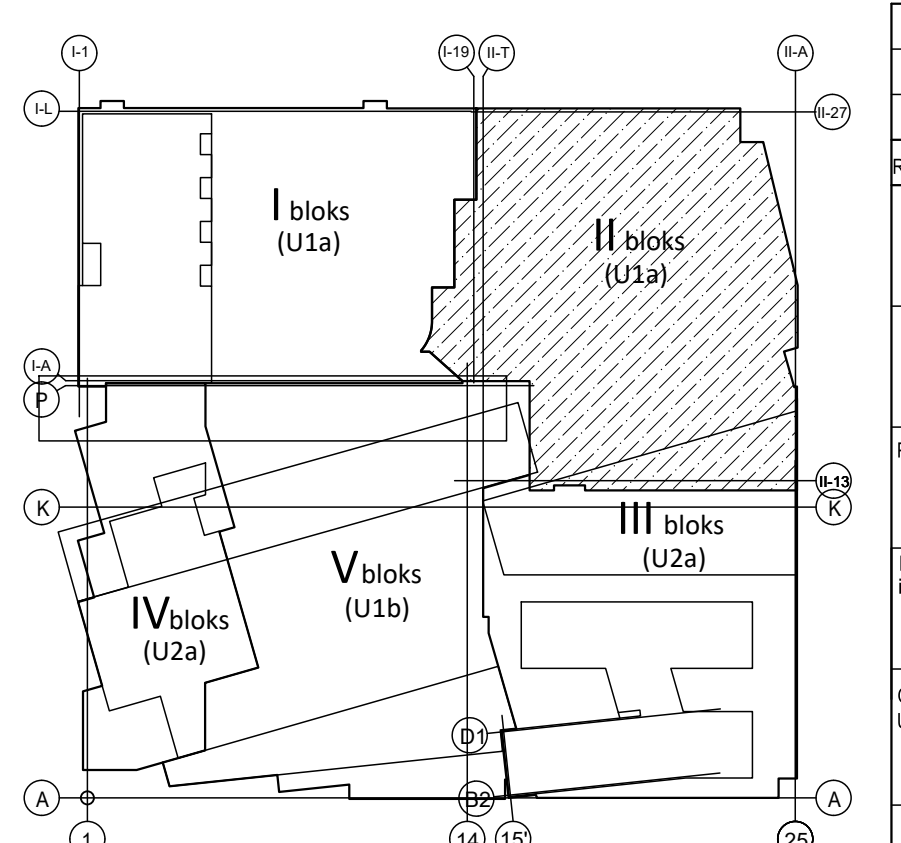[illegible]