
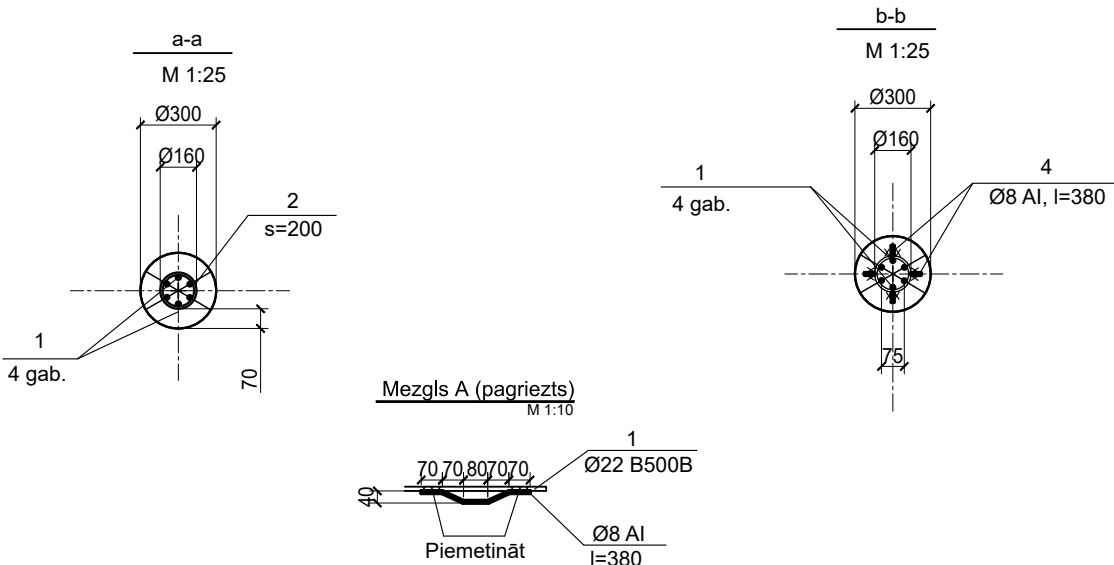


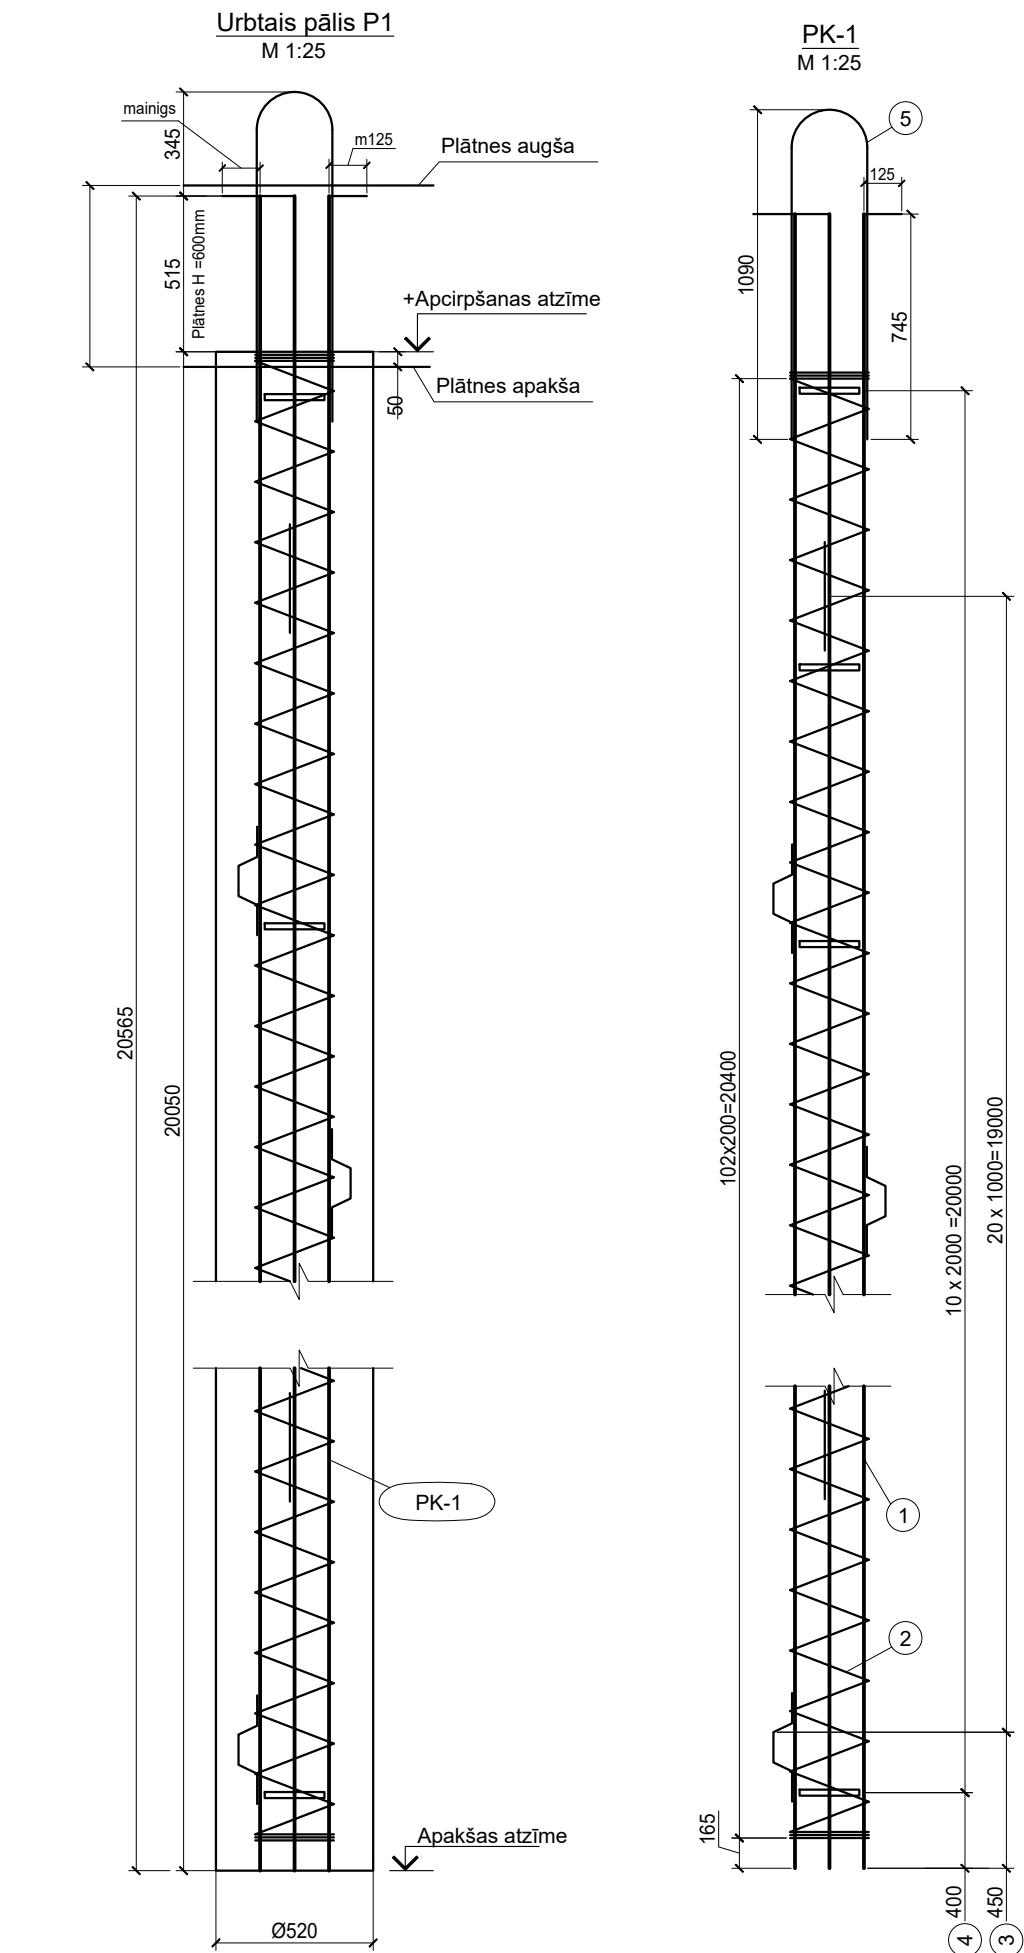

Stiegru saraksts 1 pālim

Elem. marka	Poz.	Nosaukums	Ø, mm	Garums, mm	Skaits	Masa, kg	
						1 poz.	Visu poz.
P-2	1	Garenstiegra	Ø22 B500B	20250	6	60.43	362.58
	2	Aptvere	8 A-I	700	100	0.28	28.0
	3	Stingr. riņķis	-4x50	502	14	0.78	10.92
	4	Distanceris	Ø8 AI	380	56	0.15	8.4

- PIEZĪMES:
- Pieņemtā augstuma atzīme ± 0.000, kas atbilst absolūta atzīmei skat. AR daļā.
 - Visi izmēri doti mm (milimetros) un augstuma atzīmes m (metros).
 - Nav pieļaujama betona iestrāde uz sasalušas pamatnes, nav pieļājama sasalušas pamatnes blīvēšana.
 - Pamatu konstrukcijas betonēt izmantojot betonu C30/37, XC2.
 - Pamatu konstrukcijas stiegot ar B500B klases stiegrām.
 - Betona aizsargkārtas stiegrojumam-apakšā 50mm, sānos 35mm, augšā 35mm.
 - Stiegras sasiet katrā otrajā krustpunktā.
 - Stiegru pārslaidumu veidot 54Ø garumā, ja nav norādīts citādi.
 - Nav pieļaujama stiegrojuma metināšana, ja tas nav norādīts rasējumā.
 - Paredzot betonēšanu nelabvēlīgos laika apstākļos, uzmanība jāpievērš sekojošiem apstākļiem:
 - gaisa temperatūra pamatu izbūves vietā nedrīkst būt zemāka par + 5C°;
 - pieveidot betonu ziemas apstākļos, betonam ir jābūt siltam;
 - betona masu nedrīkst ieklāt uz sasalušas pamatnes;
 - Pāju enkurstiegras nolikt pēc norādītās krāsu shēmas. Noliekuma rādiuss ne mazāks kā 35mm.

REV	Izmaiņas veica	Paraksts	Datums	Izmaiņas
PASŪTĪTĀJS:				SIA Tirdzniecības centrs "MOLS" reģ.Nr.40003539034 Krasta iela 46, Rīga, LV-1003
PROJEKTĒTĀJS:				SIA "ARHITEH" reģ.Nr.40003731757 Pērnavas iela 43, Rīga, LV-1009
PROJEKTA AUTORS:				SIA "EYD" reģ.Nr.40203327341 Blaumaņa iela 34 - 10, Rīga, LV-1011
Būvprojekta BK daļas izstrādātājs:				SIA "BŪVINŽENIERU KONSTRUKTORU BIROJS" reģ.Nr.40103402982 Katrīnas dambis 14-7, Rīga, LV-1045 e-mail: bkb@bkb.lv
OBJEKTA NOSAUKUMS UN ADRESE:				Tirdzniecības centra "MOLS" rekonstrukcija, Krasta iela 46, Rīga, LV-1003
RASEJ. NOSAUKUMS:				Pāja P1, P2 stiegrojums
Amats				Vārds Uzvārds
BK daļas vad.				Aldis Grasmanis
Izstrādāja:				Aleksandra Drozdoviča
PASŪT. NR.				30/09/25/M
STADIJA				BP
DAĻA				BK-B5-00-01-04
LAPA				LAPAS
MĒROGS				1:25
ARHĪVA NR.				30/09/25/M
FAILA NOS.				