
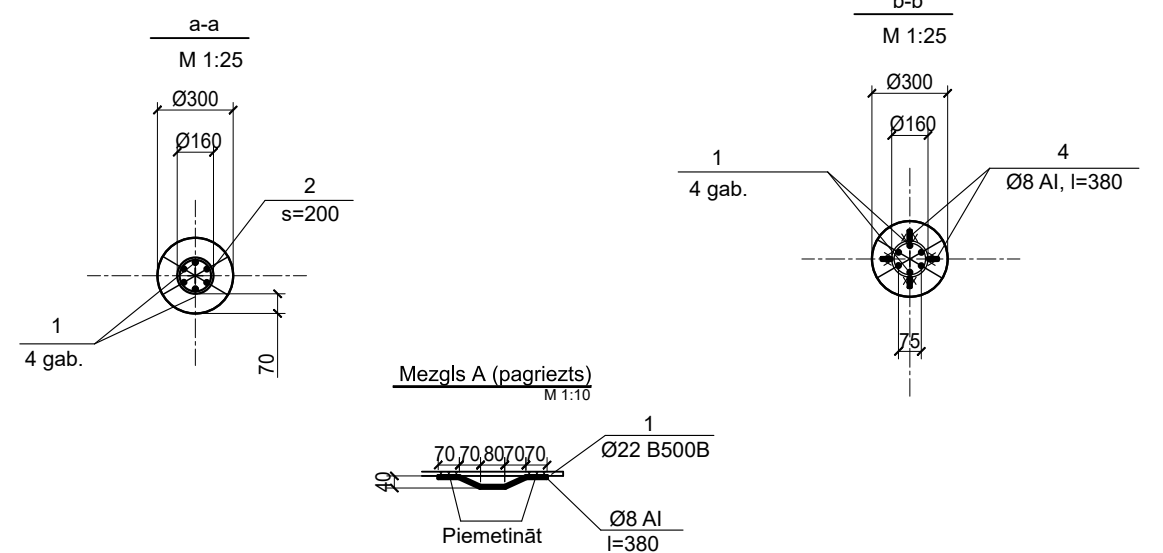
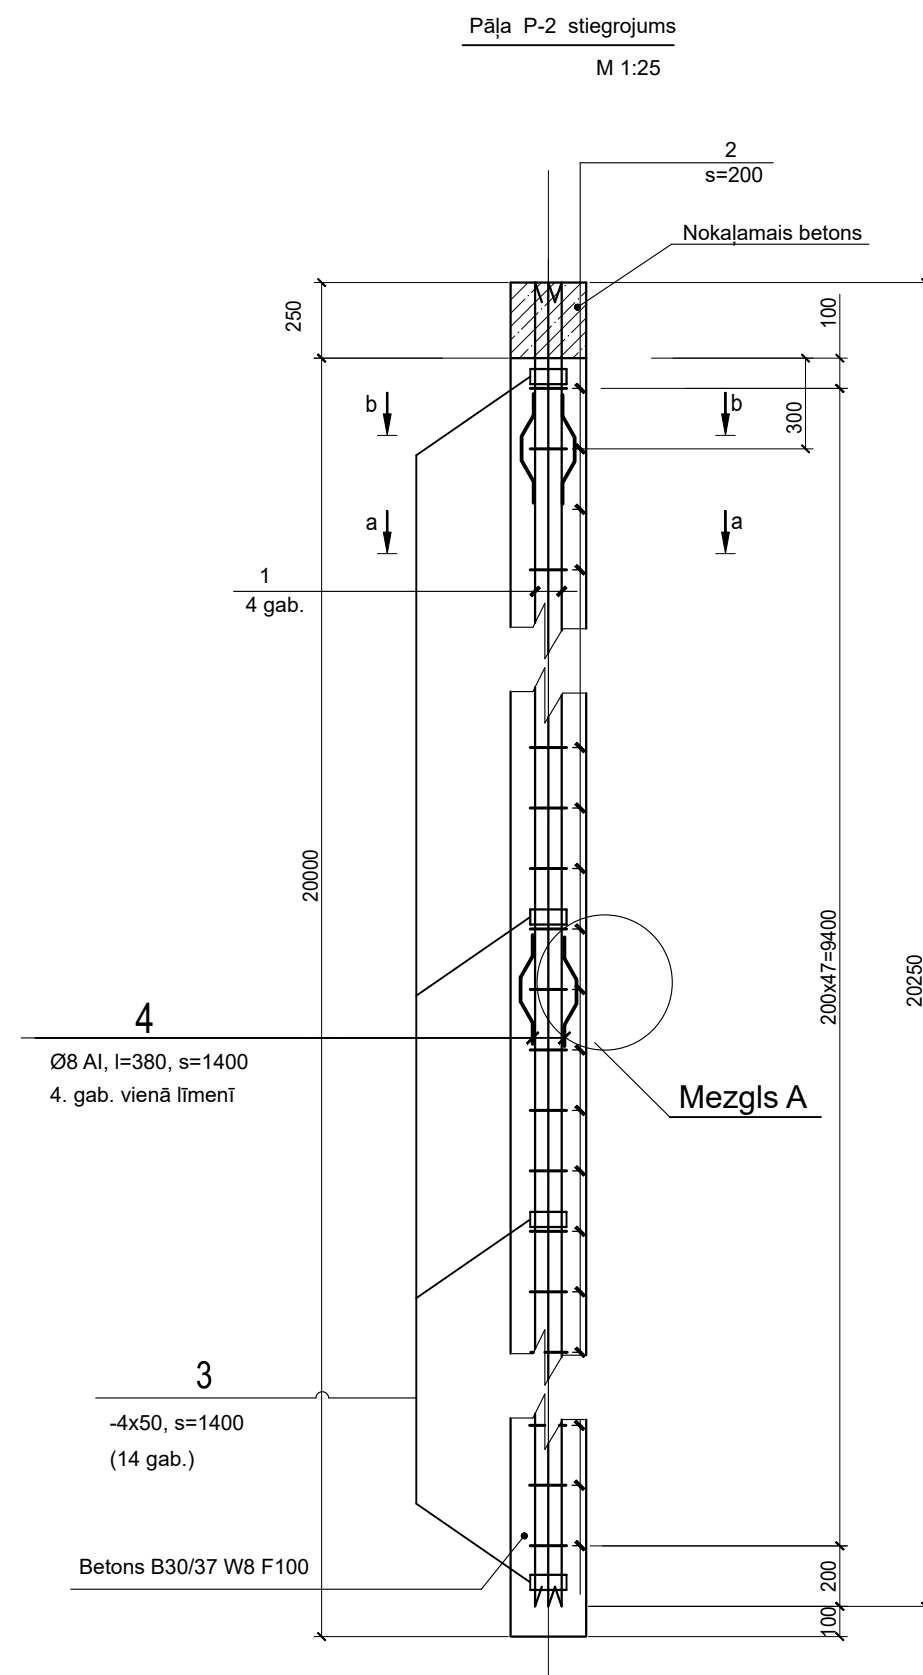
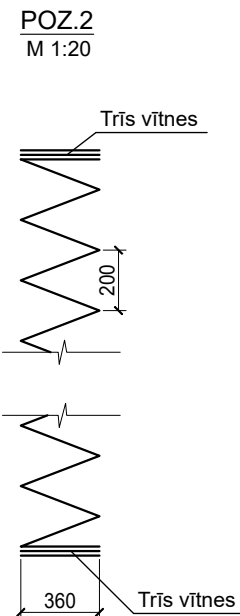
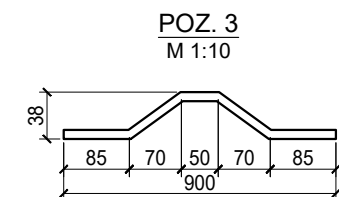
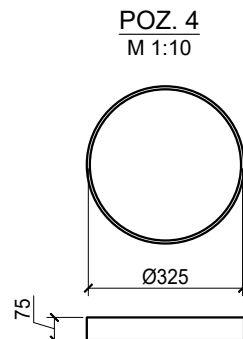
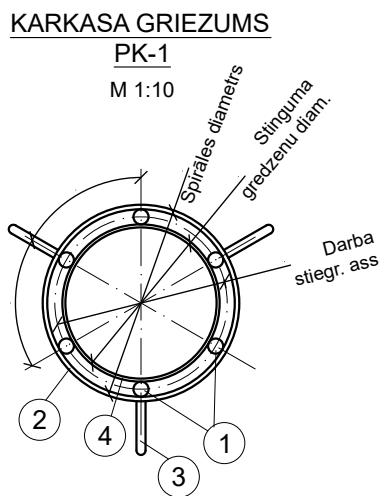


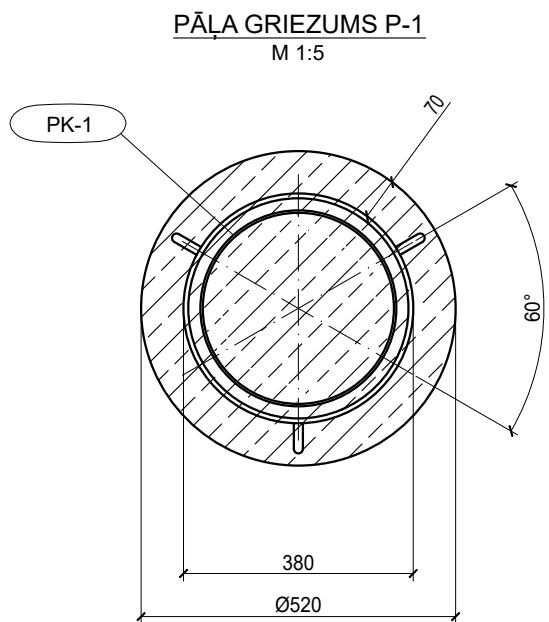

Elem. marka	Poz.	Nosaukums	Ø, mm	Garums, mm	Škaits	Masa, kg	
						1 poz.	Visu poz.
P-2	1	Garenstiegra	Ø22 B500B	20250	6	60.43	362.58
	2	Aptvere	8 A-I	700	100	0.28	28.0
	3	Stingr. riņķis	-4x50	502	14	0.78	10.92
	4	Distanceris	Ø8 A-I	380	56	0.15	8.4

1. Pieņemtā augstuma atzīme $\pm 0,000$, kas atbilst absolūtai atzīmei skat. AR daļā.
2. Visi izmēri doti mm (milimetros) un augstuma atzīmes m (metros).
3. Nav pielaujama betona iestrāde uz sasalušas pamatnes, nav pielaujama sasalušas pamatnes blīvēšana.
4. Pamatu konstrukcijas betonēt izmantojot betonu C30/37, XC2.
5. Pamatu konstrukcijas stiegt ar B500B klases stiegrām.
6. Betona aizsargkārtas stiegrojamam-apakšā 50mm, sānos 35mm, augšā 35mm.
7. Stiegras sasiet katrā otrajā krustpunktā.
8. Stiegru pārslaidumu veidot 540° garumā, ja nav norādīts citādi.
9. Nav pielaujama stiegrojuma metināšana, ja tas nav norādīts rasējumā.
11. Paredzot betonēšanu nelabvēlīgos laika apstākļos, uzmanība jāpievērš sekojošiem apstākļiem:
 - gaisa temperatūra pamatu izbūves vietā nedrīkst būt zemāka par $+5^{\circ}\text{C}$;
 - pļevdot betonu ziemas apstākļos, betonam ir jābūt siltam;
 - betona masu nedrīkst iekārt uz sasalušas pamatnes;
12. Pāļu enkurstieģus noliek pēc norādītas krāsu shēmas. Noliekuma rādīss ne mazāks kā 35mm.

PĀĻU P1 MATERIĀLU SPECIFIKĀCIJA							
Pozīcija	Ø	Marka	Garums (m)	Skaits (gab.)	Kopējais garums (m)	Masa (kg)	Elementu skaits, gab
1	Ø20	B500B	21,00	6	126,0	310,72	1
2	Ø8	B500B	105,00	1	105,0	41,48	
3	Ø12	A240	0,40	20	8,0	7,10	
4	S355, -4x30x1020mm		1,02	10	10,2	12,50	
5	Ø12	A240	2,40	1	2,4	2,13	
Kopā stiegrojums, kg						373,9	373,9
Kopā betons C30/37 W8, m³:						4,24	4,2

REV	Izmaiņas veica	Paraksts	Datums	Izmaiņas	
PASŪTĪTĀJS: SIA Tirdzniecības centrs "MOLS" reģ.Nr.40003539034 Krasta iela 46, Rīga, LV-1003					
PROJEKTĒTĀJS:  Arhitektu un inženieru birojs SIA "ARHITEH" reģ.nr.4000373157 Pērnavas iela 43, Rīga, LV-1009					
PROJEKTA AUTORS: SIA "EYD" reģ.Nr.40203327341 Blaumaņa iela 34 - 10, Rīga, LV-1011 UMAGAMMA					
Būvprojekta BK daļas izstrādātājs:  SIA "BŪVINŽINIERU KONSTRUKTORU BIROJS" reģ.Nr.40103402982 Katrinas dambis 14-7, Rīga, LV-1045 e-mail: bkb@bkb.lv					
OBJEKTA NOSAUKUMS UN ADRESE:				PASŪT. NR. 30/09/25/M	
Tirdzniecības centra "MOLS" rekonstrukcija, Krasta iela 46, Rīga, LV-1003				STADIJA BP	
RASĒJ. NOSAUKUMS: Pāja P1, P2 stiegrojums				DALĀ BK-B2-00-01-02	
				LAPA	LAPAS
				MÉROGS	1:25
Amats				Vārds Uzvārds	
Paraksts				Datums	
BK daļas vad.				Aldis Grasmanis	
Izstrādāja:				Aleksandra Drozdoviča	
				ARHIVA NR. 30/09/25/M	
				FAILA NOS.	