

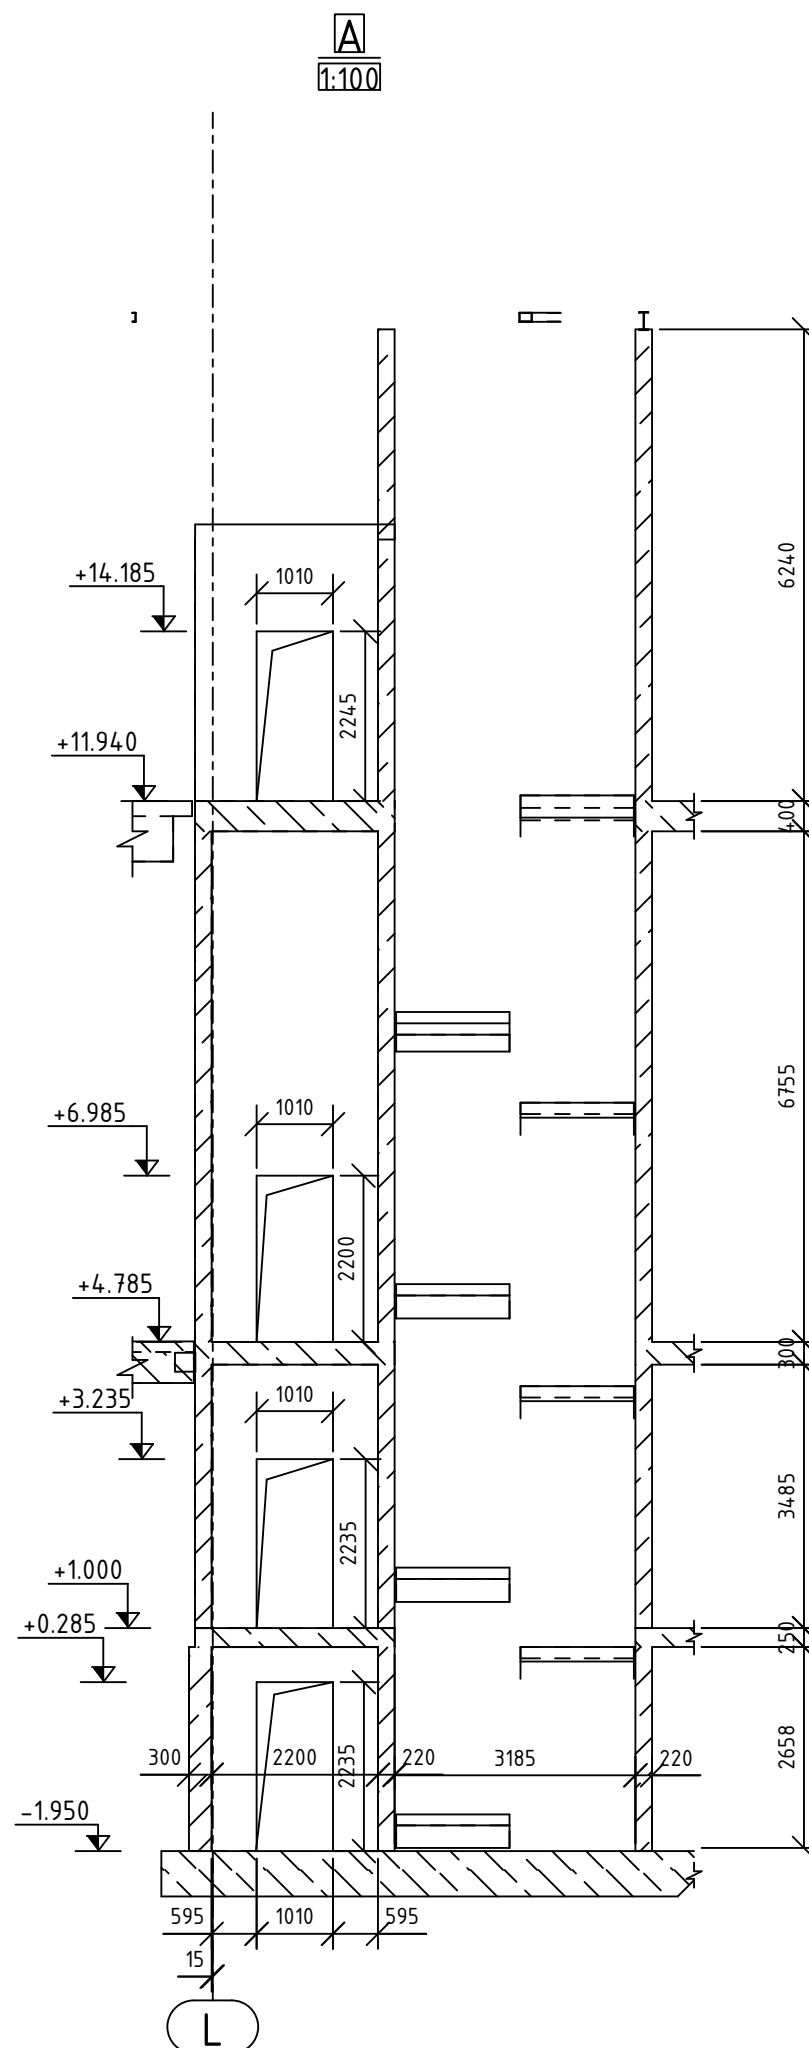
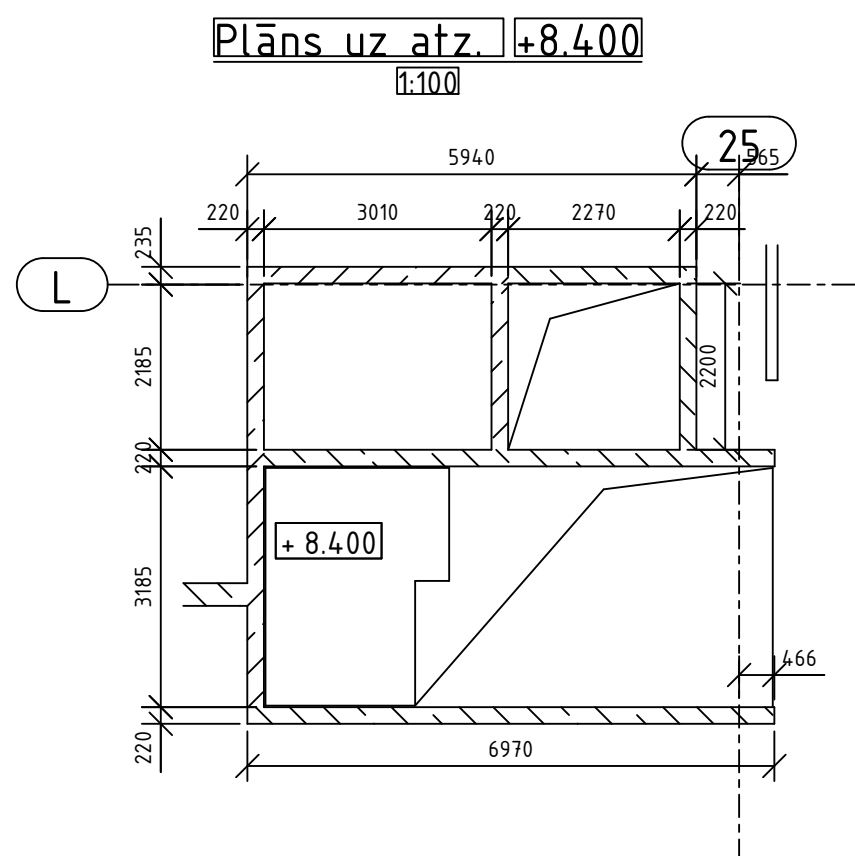
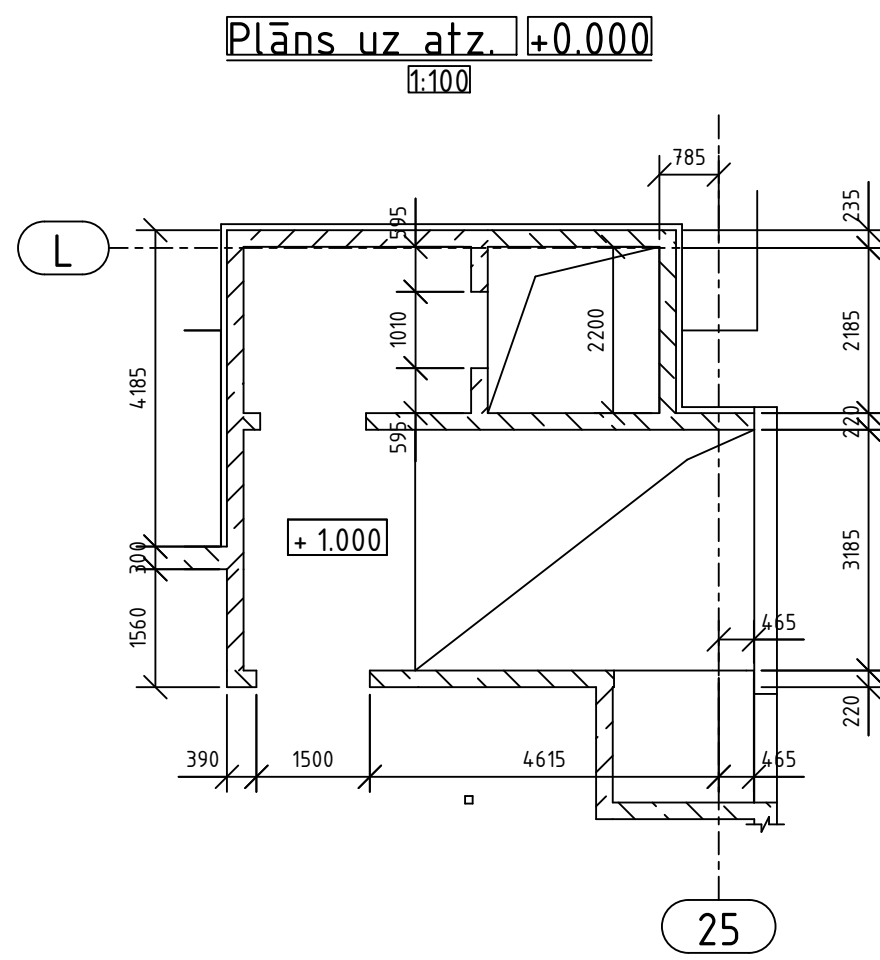
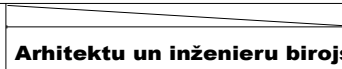


Figure 1 is a schematic diagram of a test specimen, which is a rectangular plate with various features labeled. The specimen is divided into several regions: I (U2a), II (U2a), IV (U2a), and V (U1b). The regions are labeled with Roman numerals and (U2a) or (U1b). The specimen is supported by a base, indicated by red arrows pointing to the bottom edge. The specimen is labeled with various identifiers: I-L, II-16, II-T, II-A, II-27, I-L, I-A, P, A, 1, II-13, K, A, 25. The specimen is shown in a perspective view, with the top surface shaded gray and the bottom surface white.

REV	Izmaiņas veica	Paraksts	Datums	Izmaiņas	
PASŪTĪTĀJS:					SIA Tirdzniecības centrs "MOLS" reģ.Nr.40003539034 Krasta iela 46, Rīga, LV-1003
PROJEKTĒTĀJS:					SIA "ARHITEH" reģ.nr.40003731757 Pērnavas iela 43, Rīga, LV-1009
  Arhitekture un inženieru birojs					
PROJekTAATAUTORS:					SIA "EYD" reģ.nr.40203327341 Blaumaņa iela 34 - 10, Rīga, LV-1011
UMAGAMMA					
Būvprojekta BK daļas izstrādātājs:					SIA "BŮVINŽENIERU KONSTRUKTORU BIROJS" reģ.Nr.40103402982 Katinas dambis 14-7, Rīga, LV-1045 e-mail: bkb@bkb.lv
OBJEKTA NOSAUKUMS UN ADRESE: Tirdzniecības centra "MOLS" rekonstrukcija, Krasta iela 46, Rīga, LV-1003					PASŪT. NR. 30/09/25/M STADIJA BP
RASĒJ. NOSAUKUMS: Kāpnēs Nr.11 un liftu KL1 sienu veidņu plāni un griezumī					DALA BK-BZ-55-04-009
					LAPA LAPAS
Amats	Vārds Uzvārds	Paraksts	Datums	MEROGS	1:100
BK daļas vad.	Aldis Grasmanis			ARCHIVA NR.	30/09/25/M
Pārbaudīja	Aleksandra Drozdoviča			FAILA NOS.	
Izstrādāja:	Katerina Krasjukova				

1. Par relatīvo ± 0.000 atzīmi pieņemta 1. stāva ieejas vestibila grīdas atzīme, kas atbilst absolūtajai augstuma atzīmei 3.755 LAS-2000,5 Eiropas vertikālā augstumu sistēmā.
2. Visi izmēri doti mm (milimetros) un augstuma atzīmes m (metros).
3. Projektu skatīt kopumā.
4. Atvēršamus nesošajās sienās, kuru izmērs nepārsniedz 200x200mm, izveidot uz vietas pēc saskaņošanas ar autoruzraugiem.
5. Visus izmērus un mērķēdes pirms būvdarbu uzsākšanas jāpasūtījuma veikšanas pārbaudīt. Izmērus nedrīkst nolasīt pēc mēroga. Šaubu gadījumā konsultēties ar būvprojekta autoru.
6. Pirms liftu šahtu un to pieguļošo inženierkomunikāciju šahtu izbūves būvniecības dalībniekiem jāizvēlas konkrētais liftu modelis un pēc tā, ja nepieciešams, jāmaina liftu šahtas gabarīti atbilstoši izvēlētajam liftu modelim un to specifikācijai, saskaņojot risinājumu ar projekta Autoruzraugu un Pasūtītāju.
7. Doto lapu skatīt kopā ar EL, AVK, ŪK un AR daļu rasējumiem.