


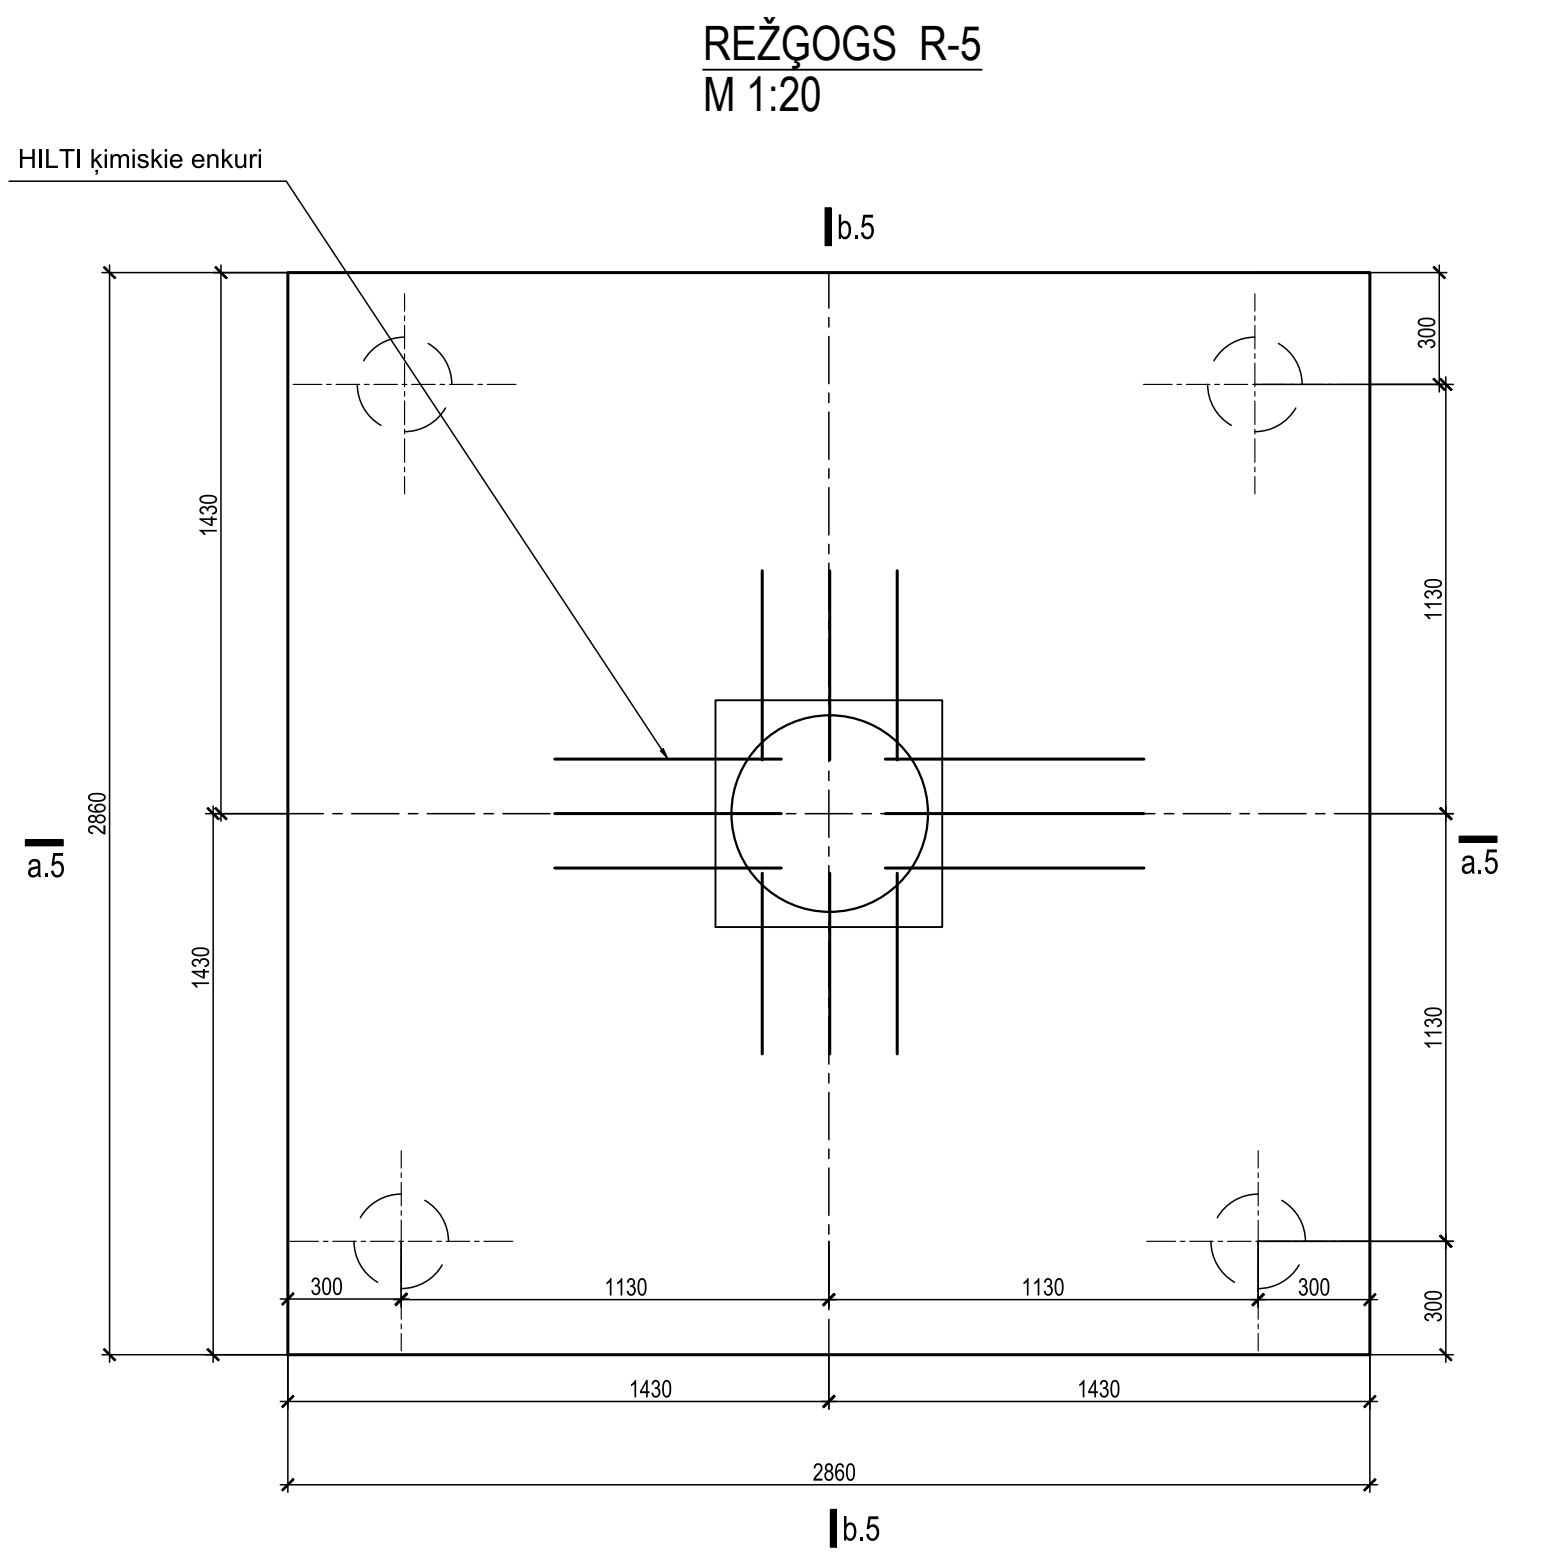


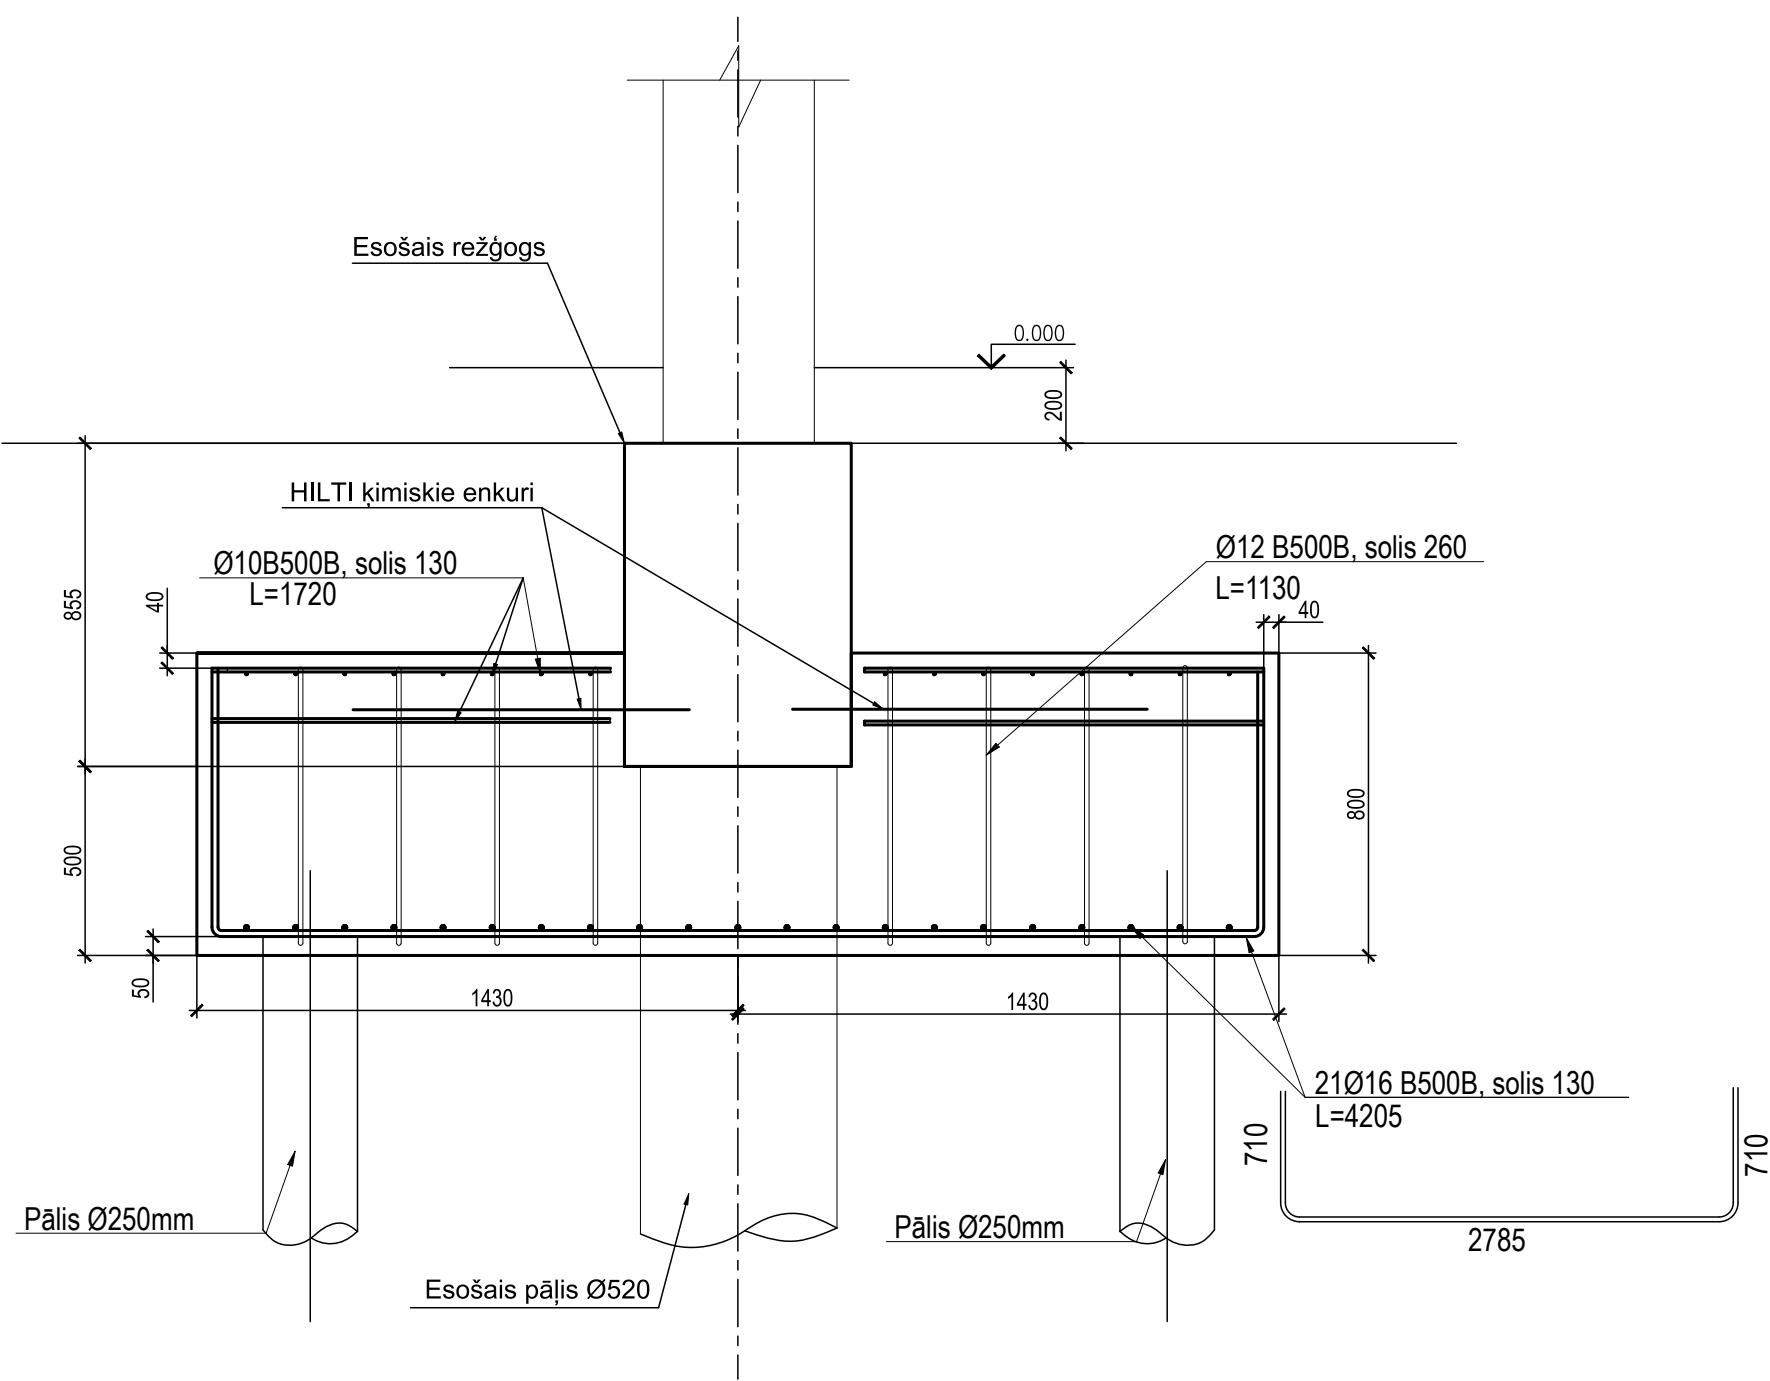


a.5-a.5
M 1:20

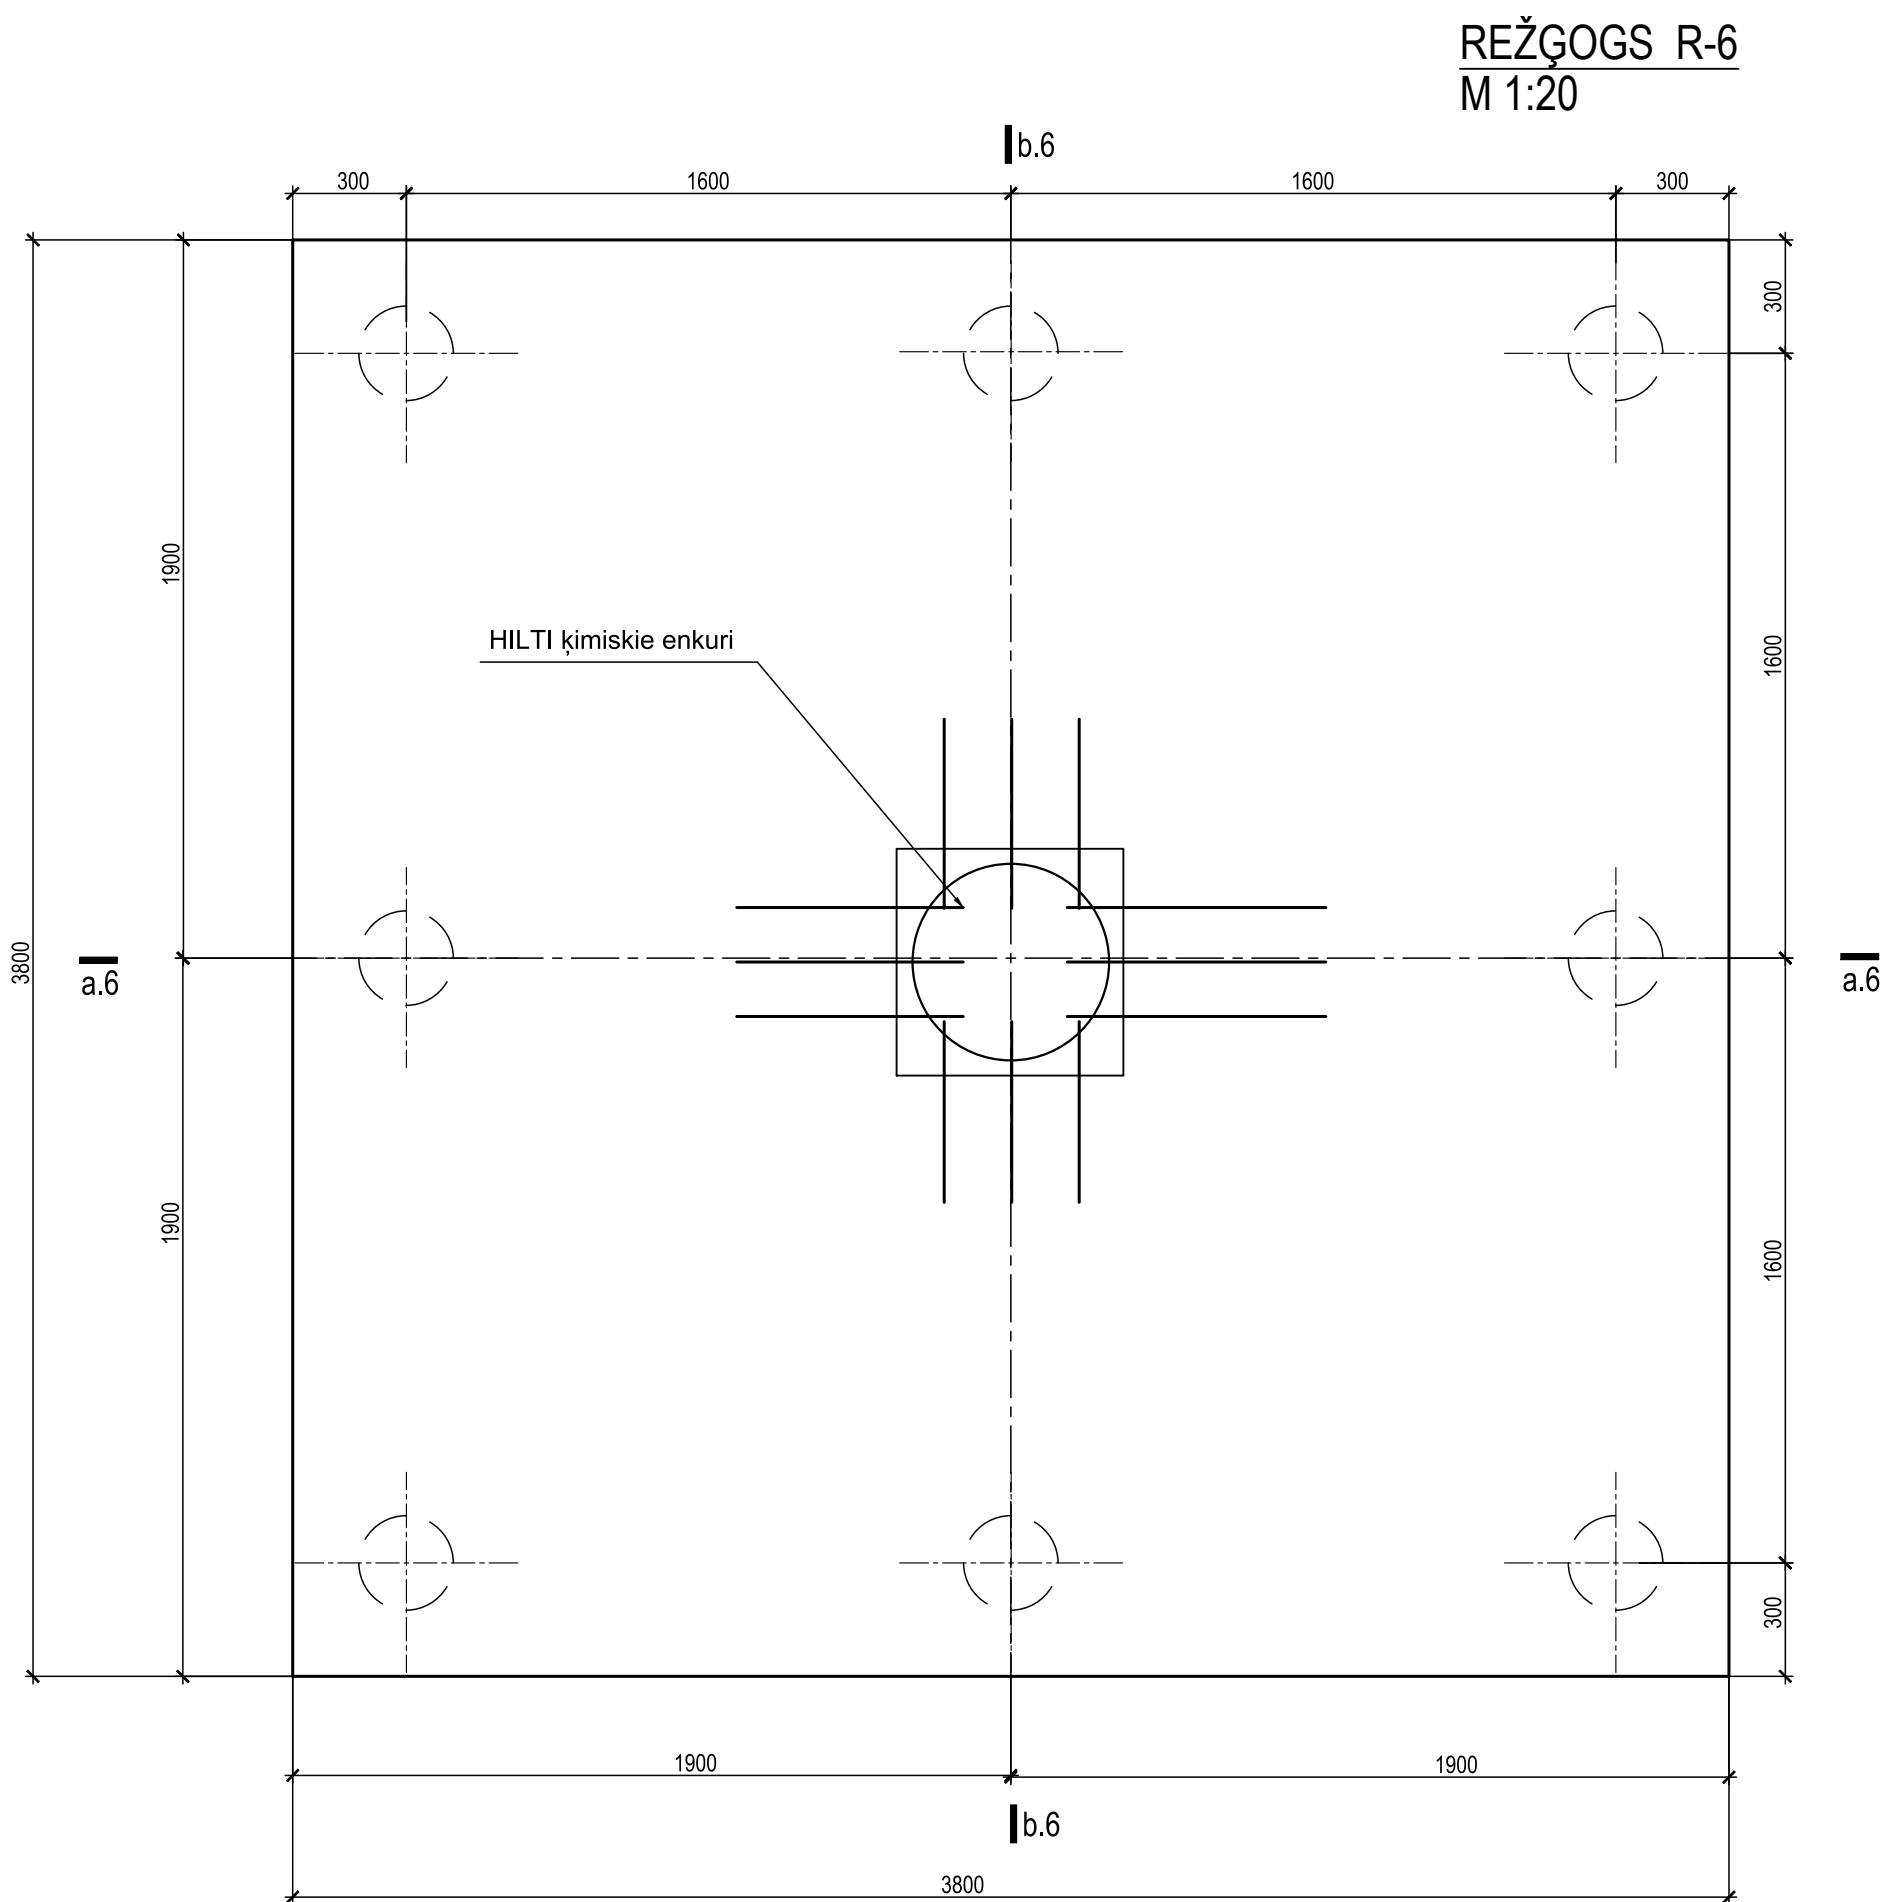


b.5-b.5
M 1:20

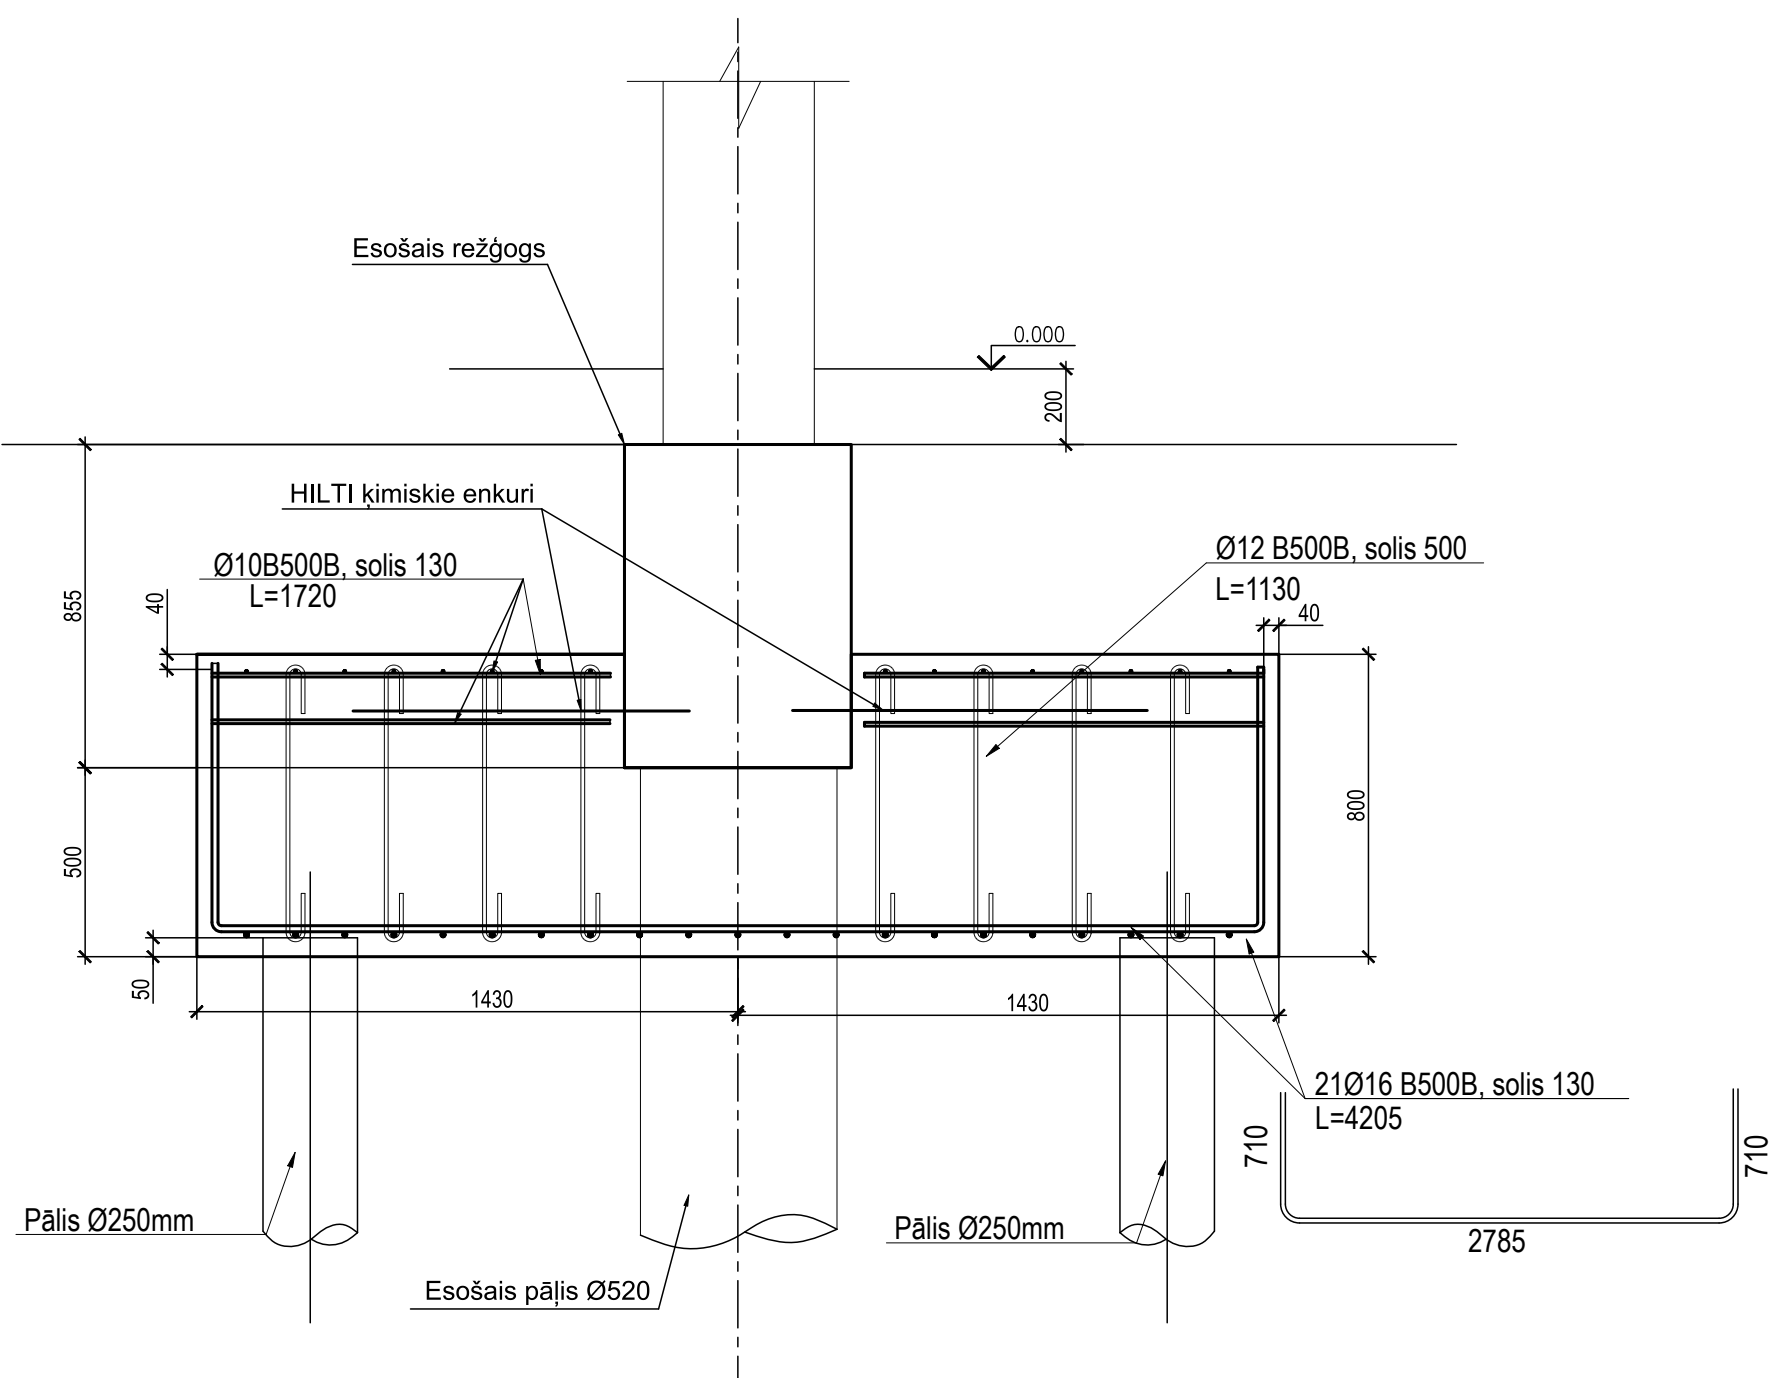

a.6-a.6
M 1:20

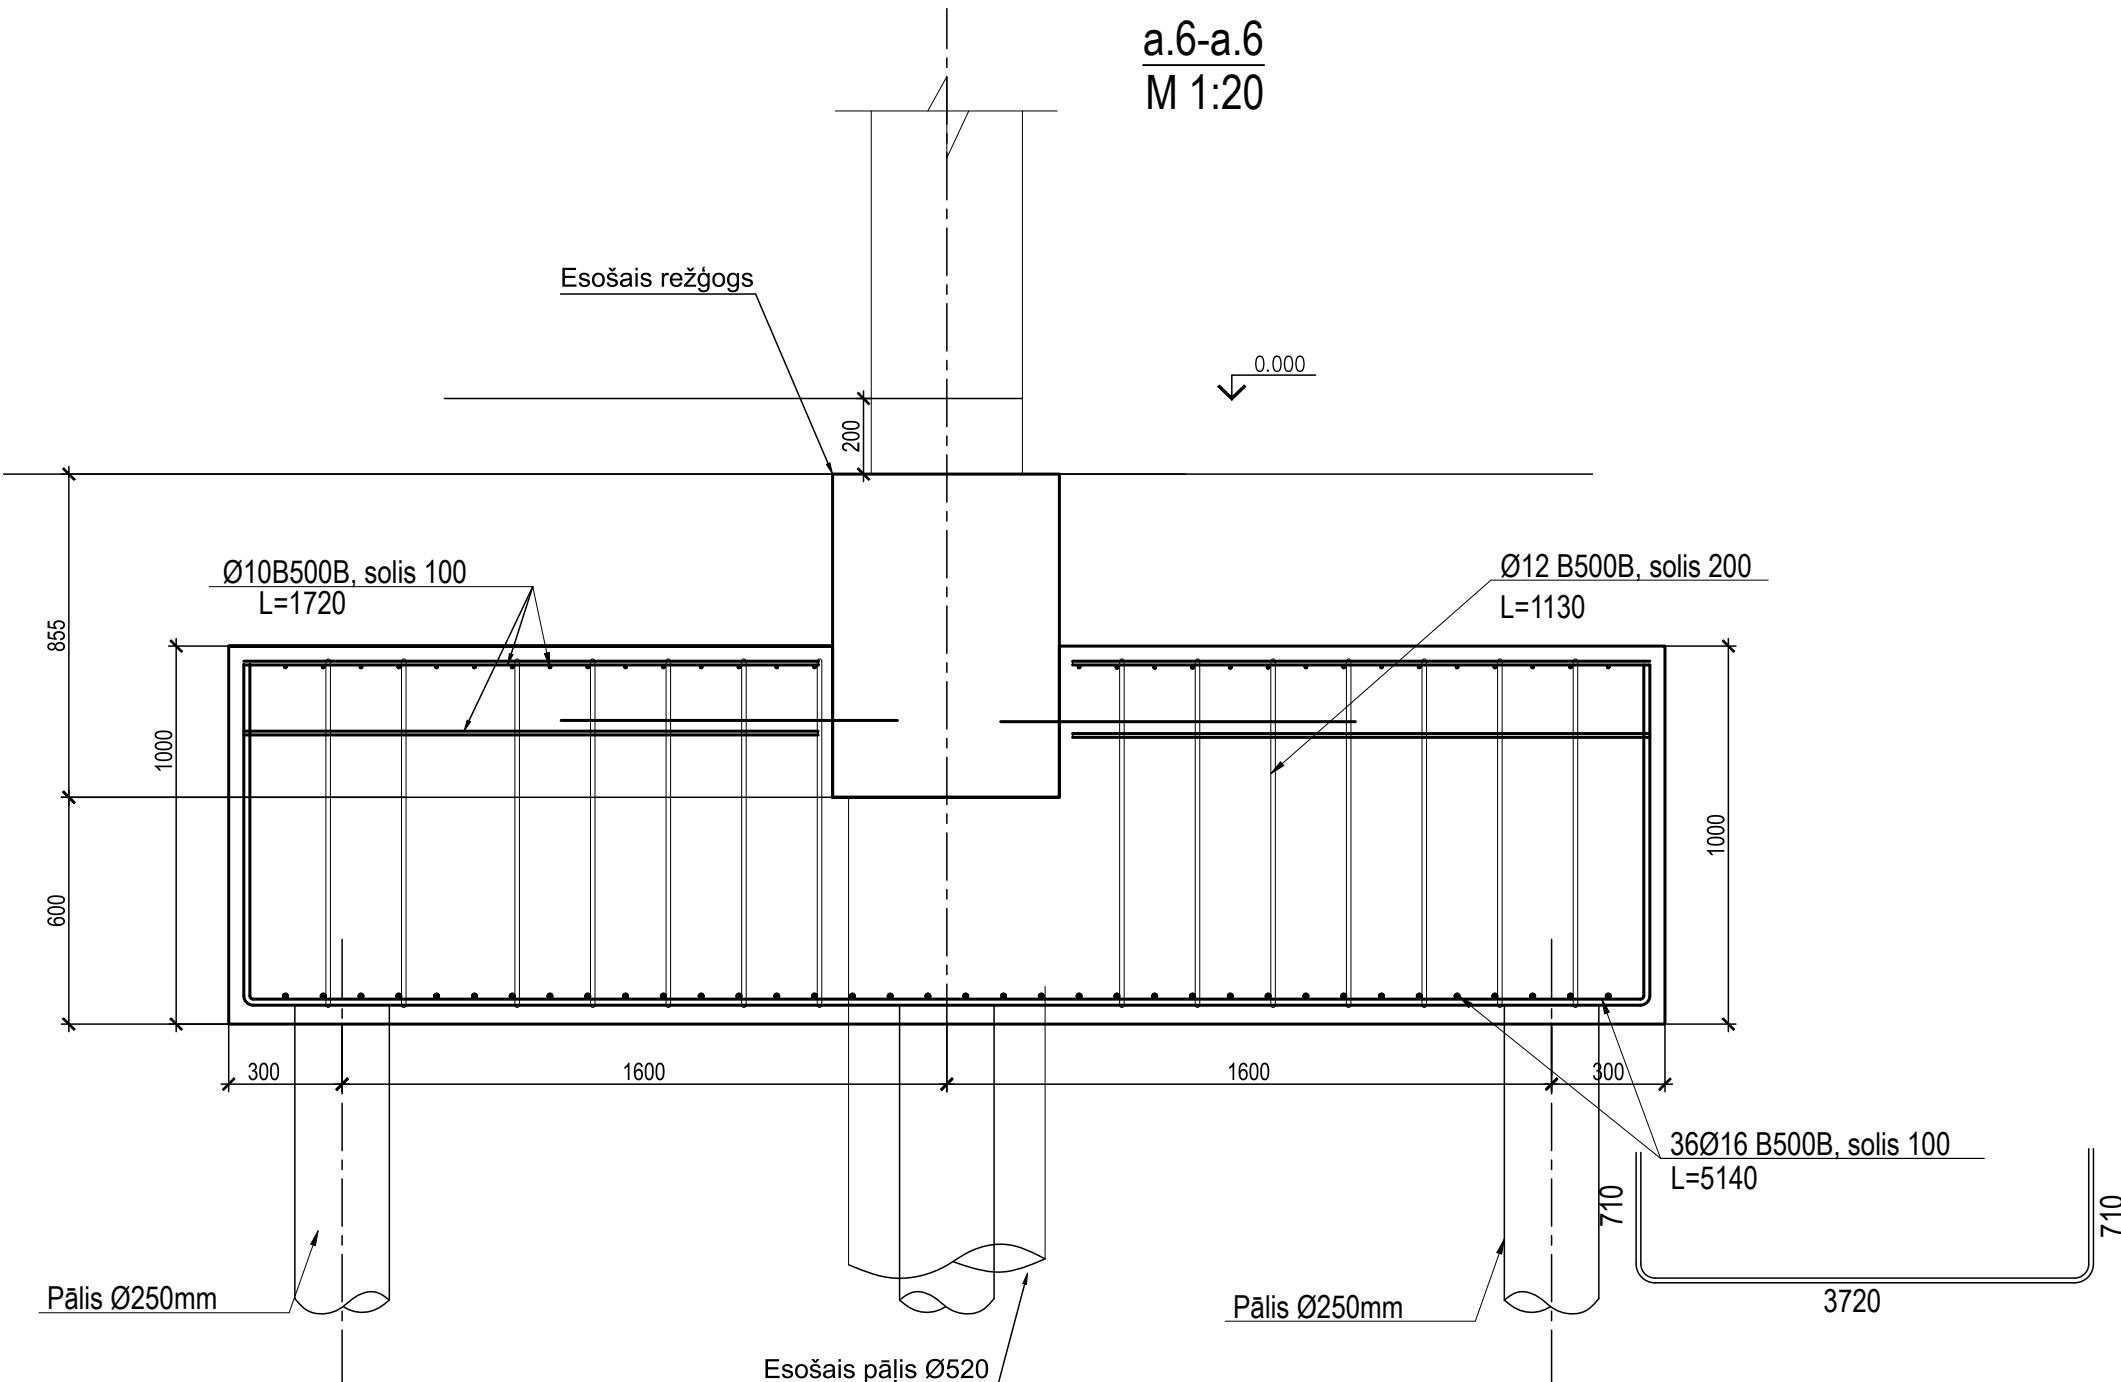


b.6-b.6
M 1:20

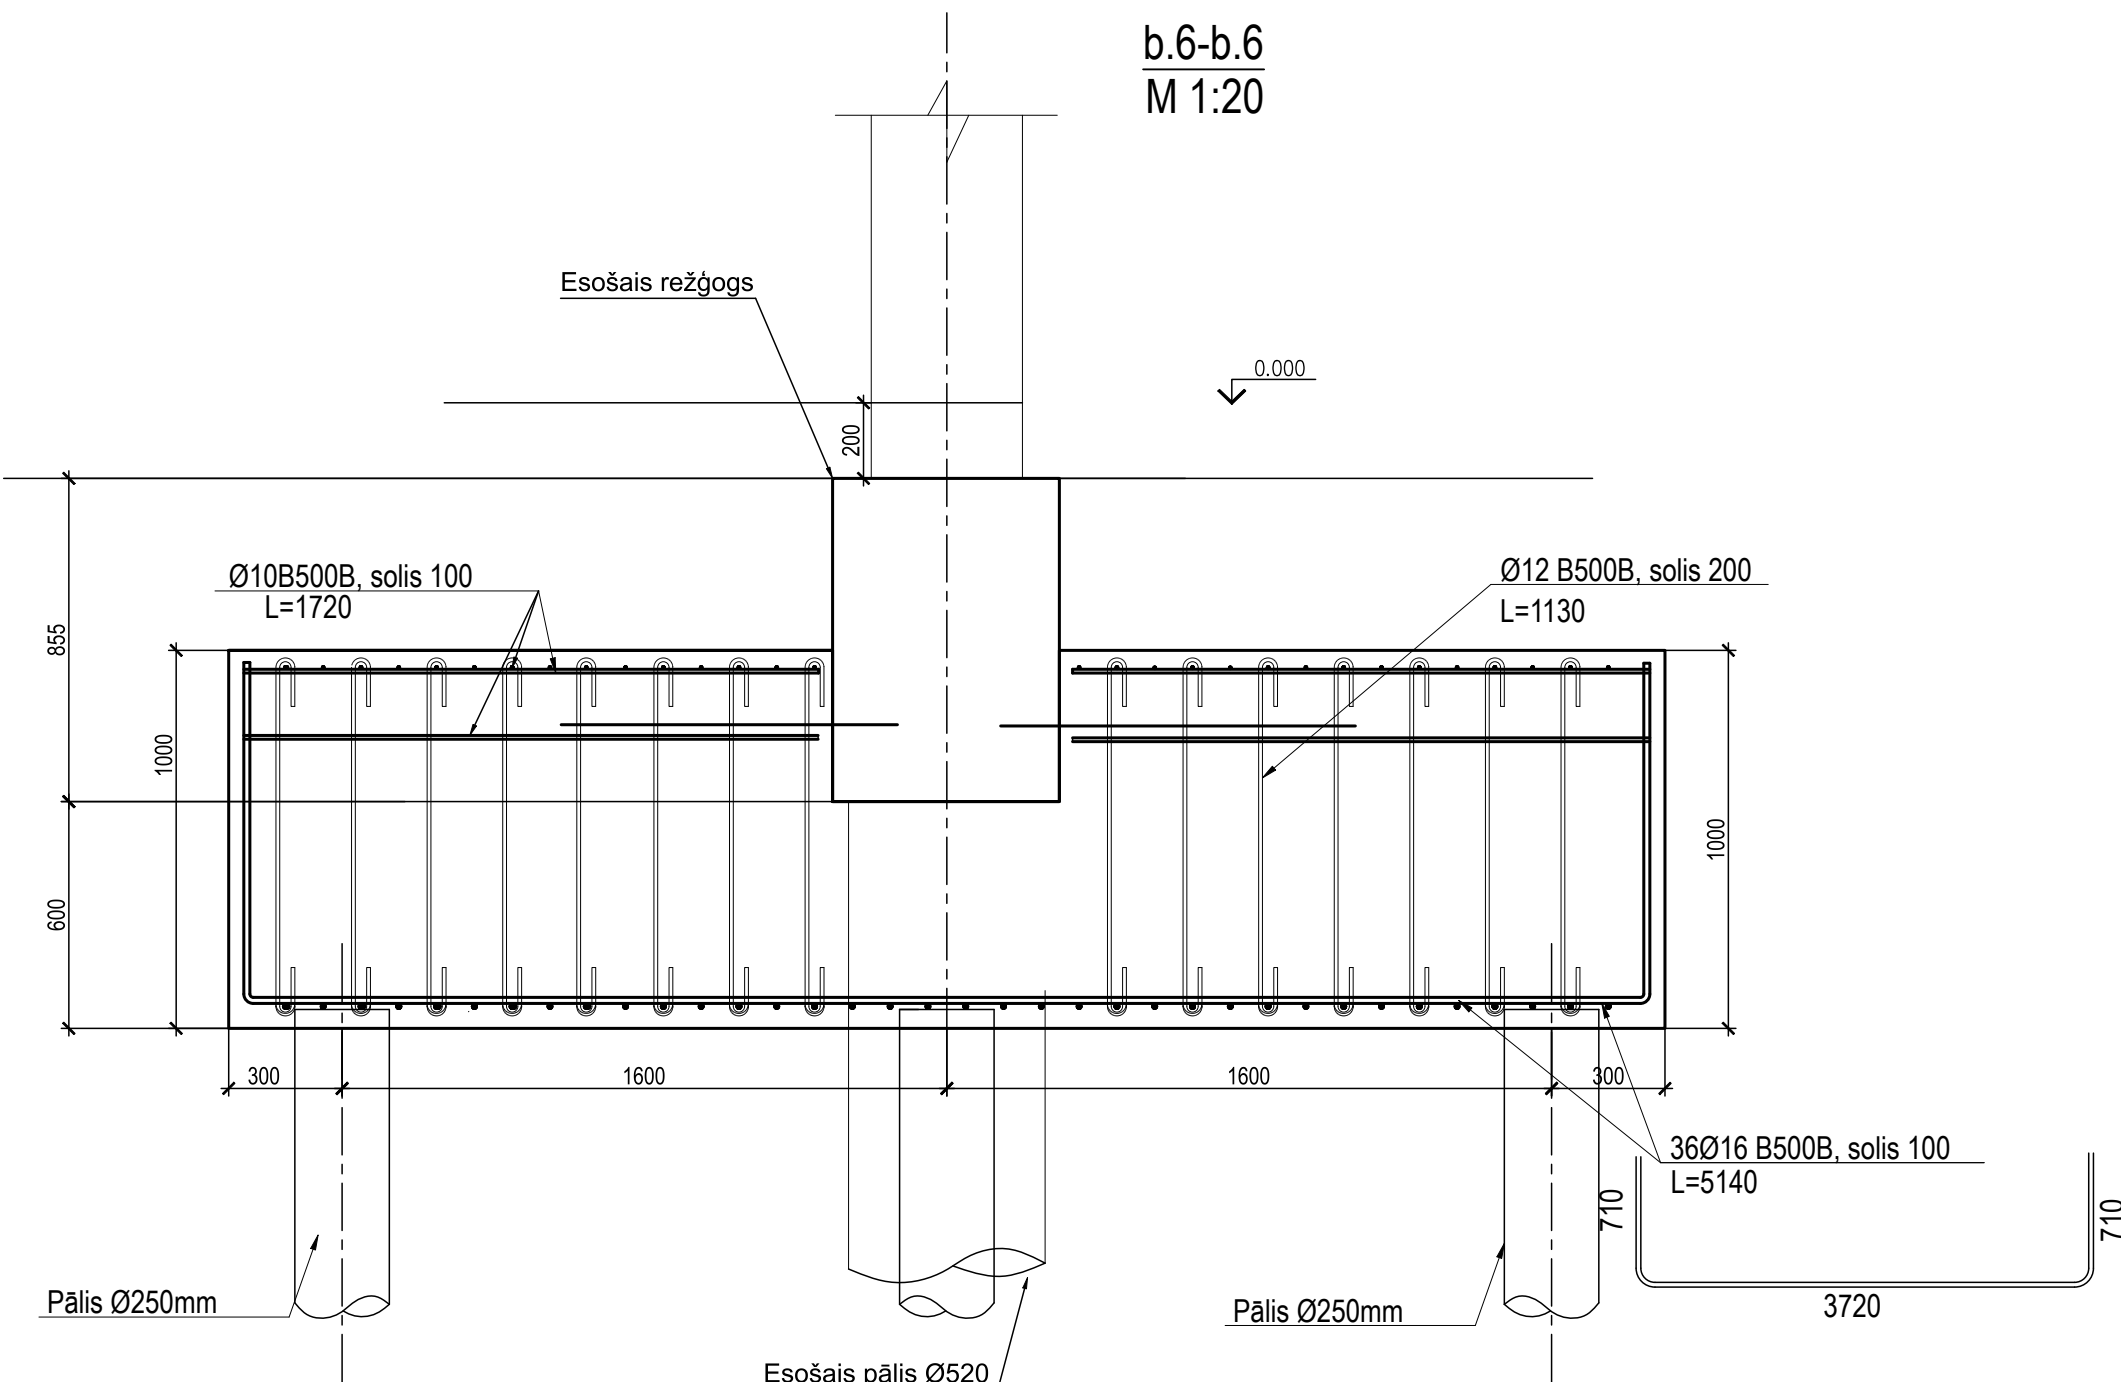

Režģoga R-5 materiālu specifikācija				
Poz.	Atsauce	Nosaukums	Apmērs	Piezīmes
		R-5		
				t
EN 10080		stiegrējums Ø16 B500B		t
EN 10080		šķērsstiegrējums Ø10 B500B		t
LVS EN 1992-1-1:2005		Betons B30/37 W6 F100	6.54	m3

Režģoga R-6 materiālu specifikācija				
Poz.	Atsauce	Nosaukums	Apmērs	Piezīmes
		R-6		
EN 10080		stiegrējums Ø20 B500B		t
EN 10080		stiegrējums Ø12 B500B		t
EN 10080		šķērsstiegrējums Ø10 B500B		t
LVS EN 1992-1-1:2005		Betons B30/37 W6 F100	14.44	m3


Stiegru pārlaidumu principiālā shēma

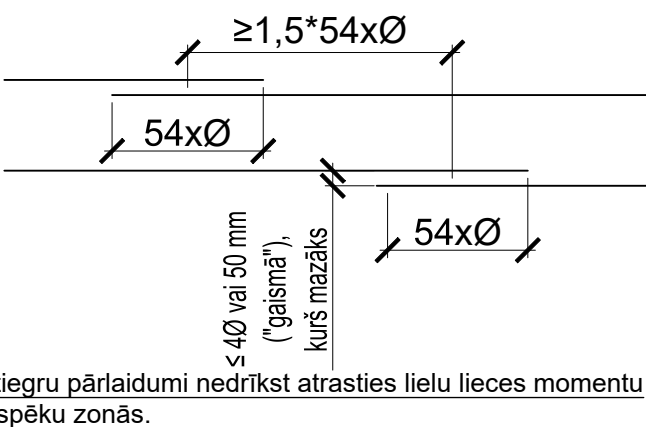

PIEZĪMES:

- Pierēmtā augstuma atzīme ± 0.000, kas atbilst absolūtai atzīmei skat. AR daļā.
- Visi izmēri doti mm (milimetros) un augstuma atzīmes m (metros).
- Nav pieļaujama betona iestrāde uz sasalušas pamatnes, nav pieļaujama sasalušas pamatnes bīvēšana.
- Pamatu konstrukcijas betonā izmantojot betonu C30/37, XC2.
- Pamatu konstrukcijas stiegrot ar B500B klases stiegrām.
- Betona aizsargkārtas stiegrojumam-apakšā 50mm, sānos 40mm, augšā 40mm.
- Stiegras sasiet katrā otrajā krustpunktā.
- Stiegru pārlaidumu veidot 540 garumā, ja nav norādīts citādi.
- Nav pieļaujama stiegrojuma mēlīšanās, ja tas nav norādīts rasējumā.
- Paredzot betonēšanu nelabvēlīgos laika apstākļos, uzmanība jāpievērš sekojošiem apstākļiem:
 - gaisa temperatūra pamatu izbūves vietā nedrīkst būt zemāka par + 5°C;
 - pieveidot betonu ziemas apstākļos, betonam ir jābūt siltam;
 - betona masu nedrīkst iekļāt uz sasalušas pamatnes;
- Režģogu izvietojumu skatīt lapā BK-

Dalījuma shēma

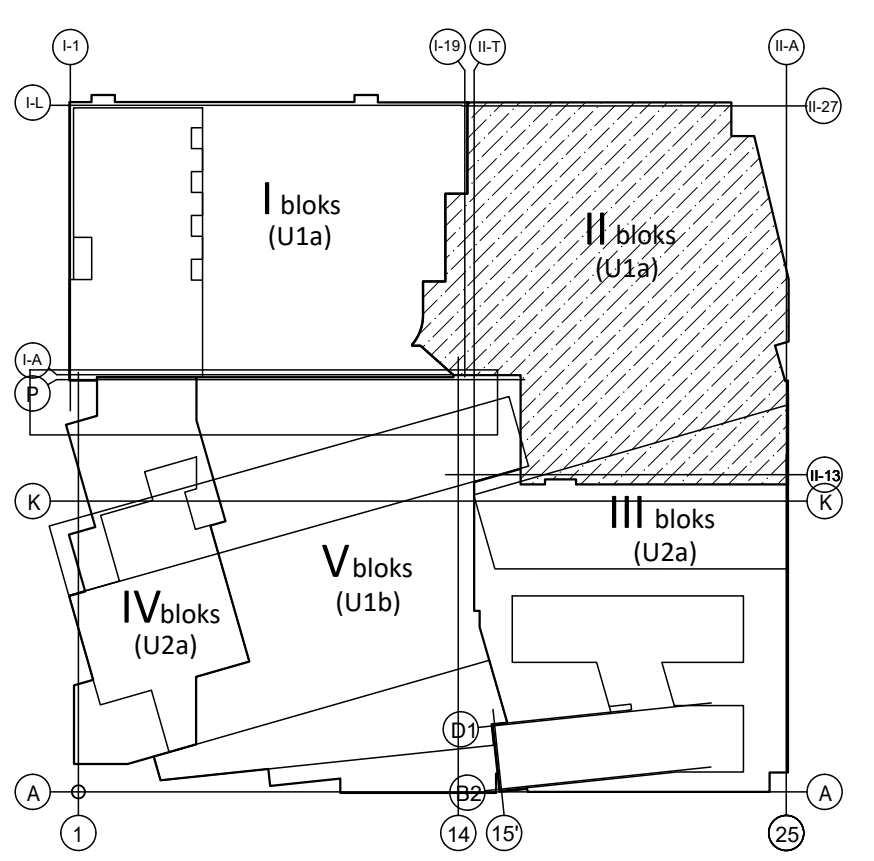

REV				Izmēģināt		Paraksts		Datums		Izmēģināt	
PASŪTĪTĀJS				SIA Tirdzniecības centrs "MOLS"		SIA Tirdzniecības centrs "MOLS"		Projekta autors		Projekta autors	
PROJEKTA AUTORS				SIA "ARHITEKTURA"		SIA "ARHITEKTURA"		Projekta autors		Projekta autors	
OBJEKTA NOSAUKUMS				Tirdzniecības centrs "MOLS" rekonstrukcija.		Tirdzniecības centrs "MOLS" rekonstrukcija.		Projekta autors		Projekta autors	
JĀ ADRESĒ				Krievu iela 46, Rīga, LV-1003		Krievu iela 46, Rīga, LV-1003		Projekta autors		Projekta autors	
RĀSĒJ. NOSAUKUMS				Režģogi R-5, R-6;		Režģogi R-5, R-6;		Projekta autors		Projekta autors	
Annot				Vārda Izveidots		Paraksts		Datums		Mēroks	
BK daļa nos.				Alfida Gramants		Alfida Gramants		30/09/2025		1:20	
Plānveidā				Aleksandra Drozdoviča		Aleksandra Drozdoviča		30/09/2025		1:20	
Izveidājis				Oksana Neigretze		Oksana Neigretze		30/09/2025		1:20	