


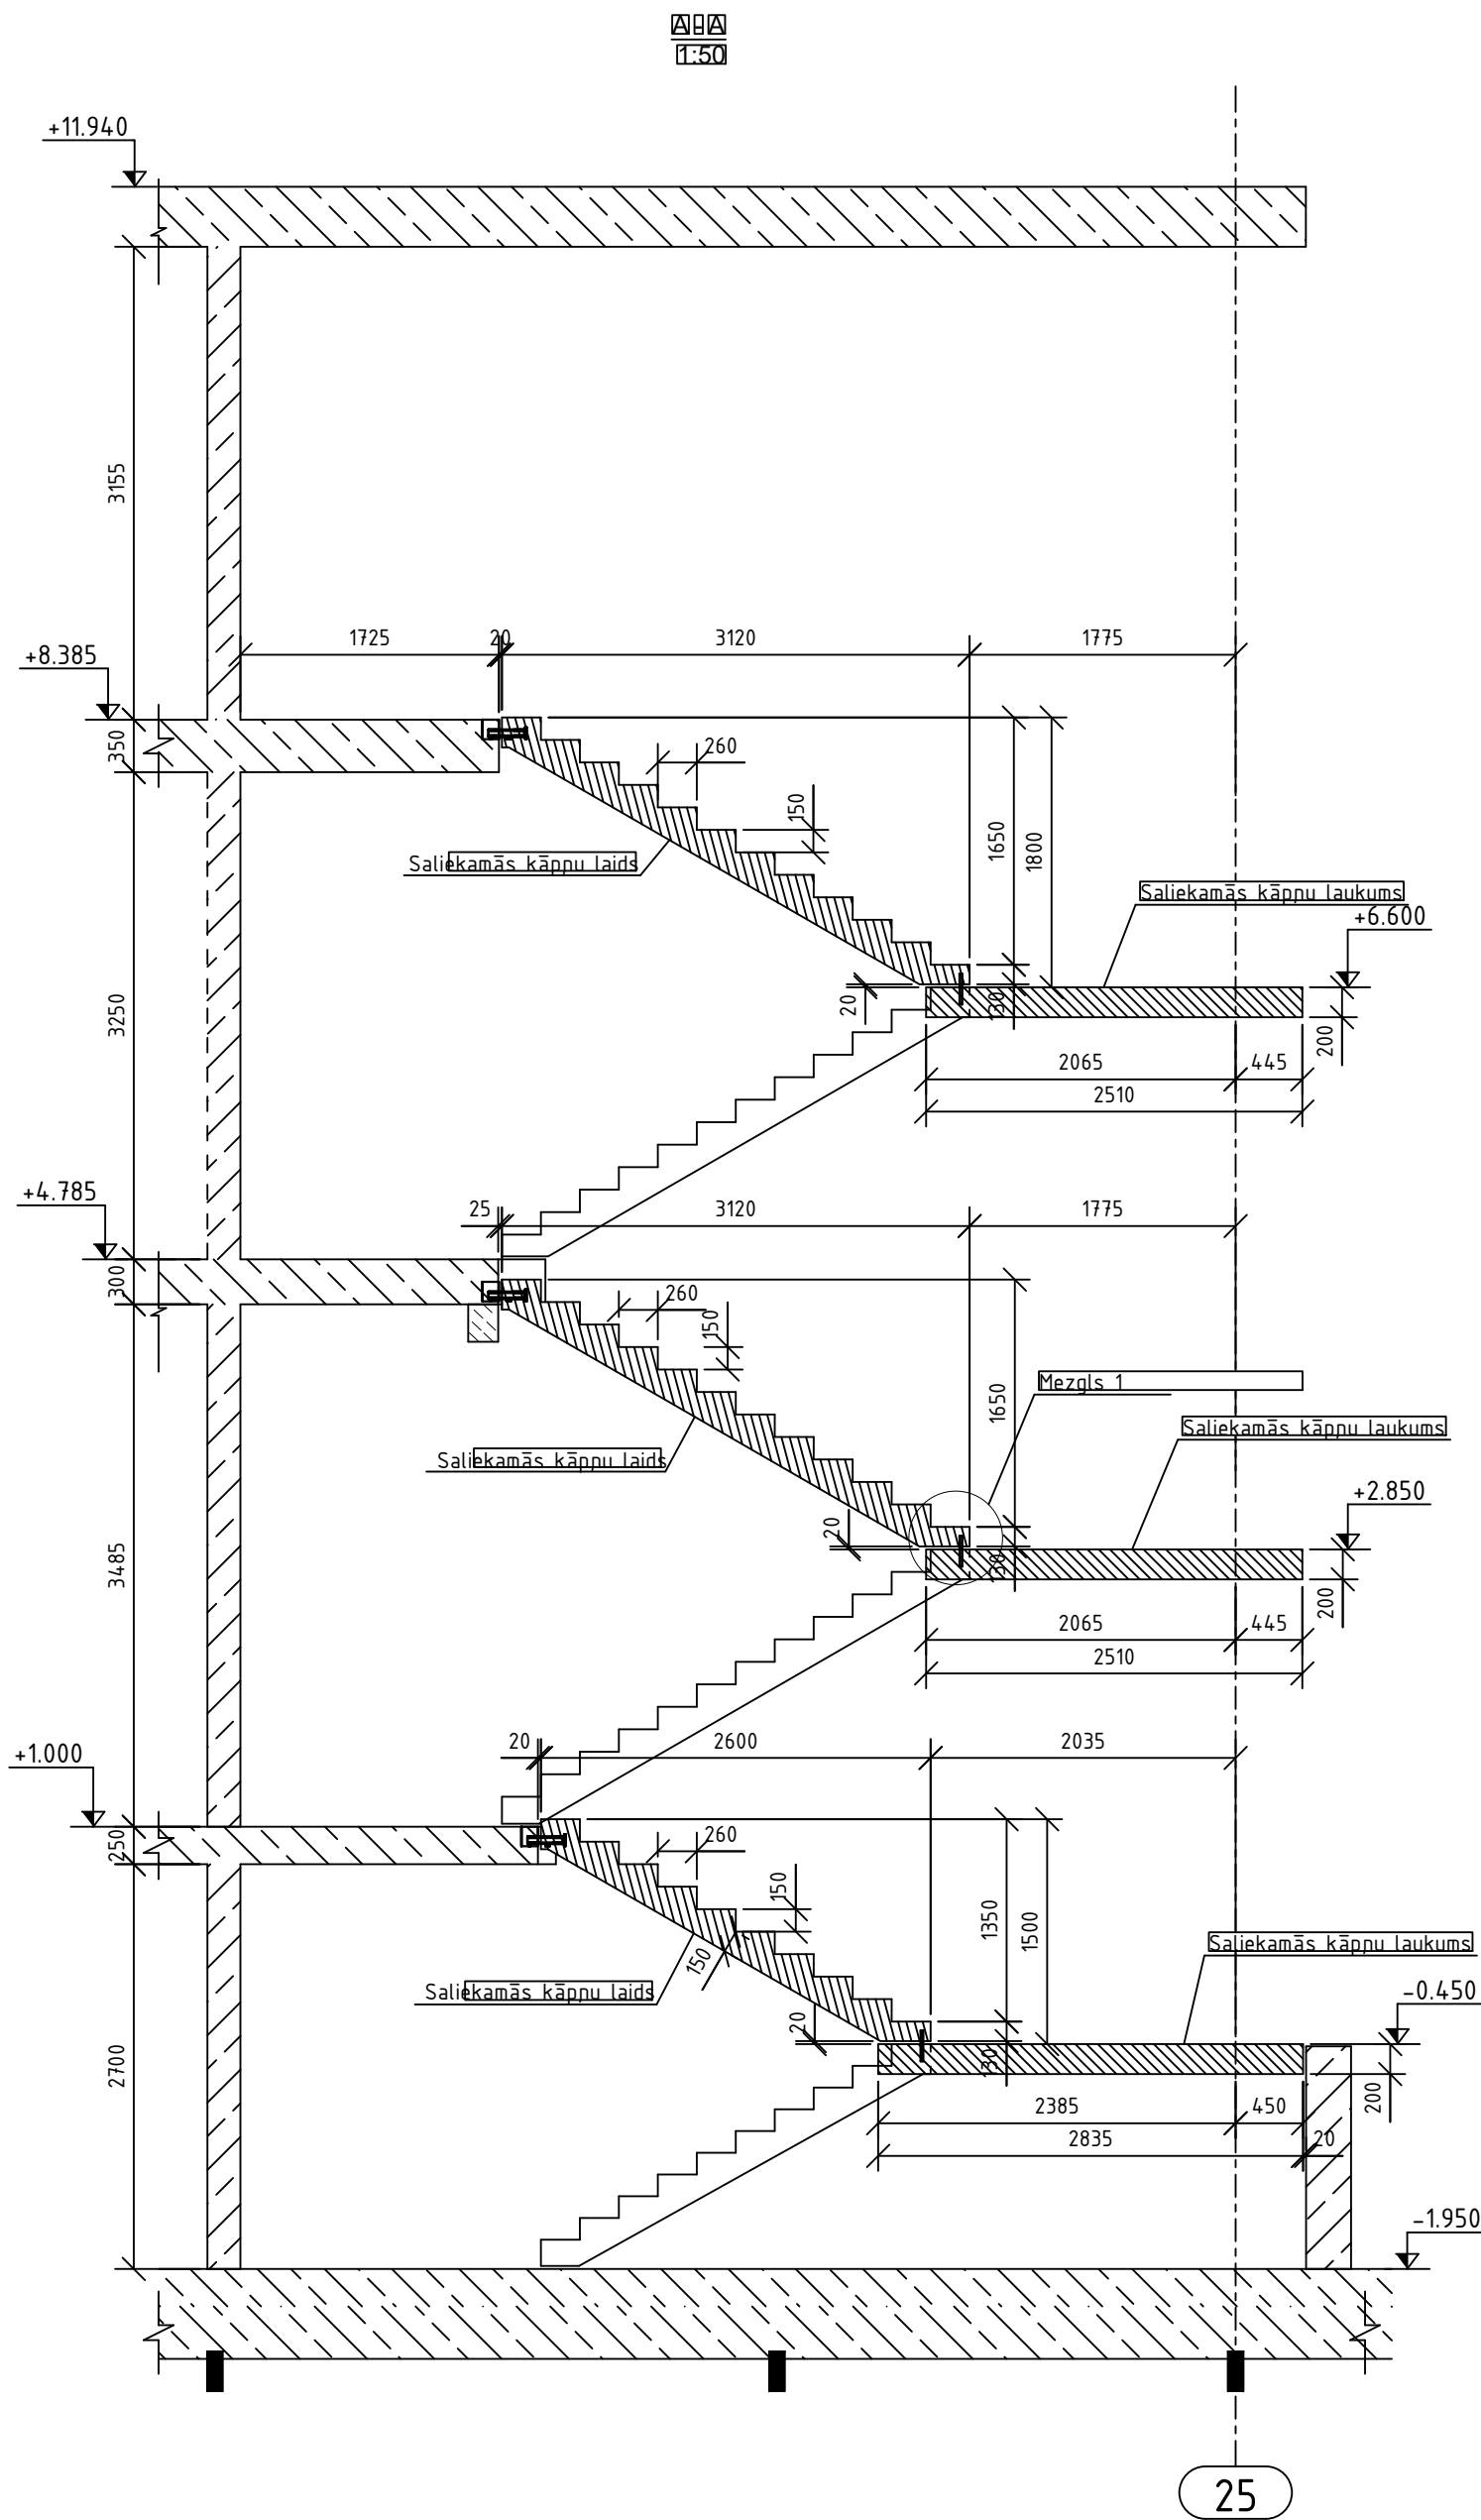
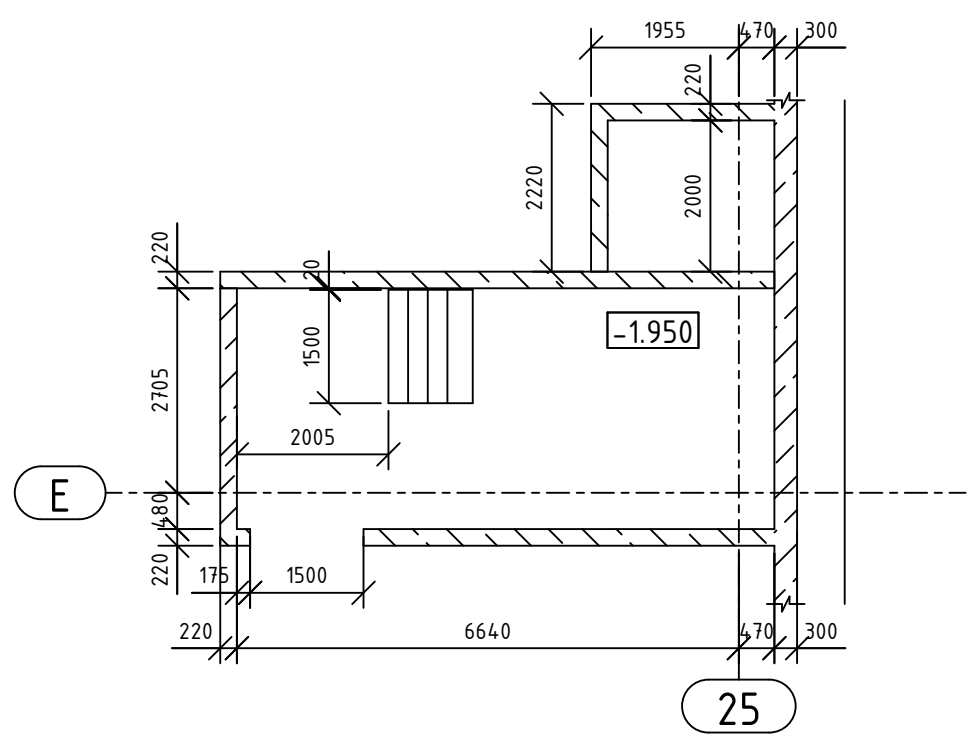


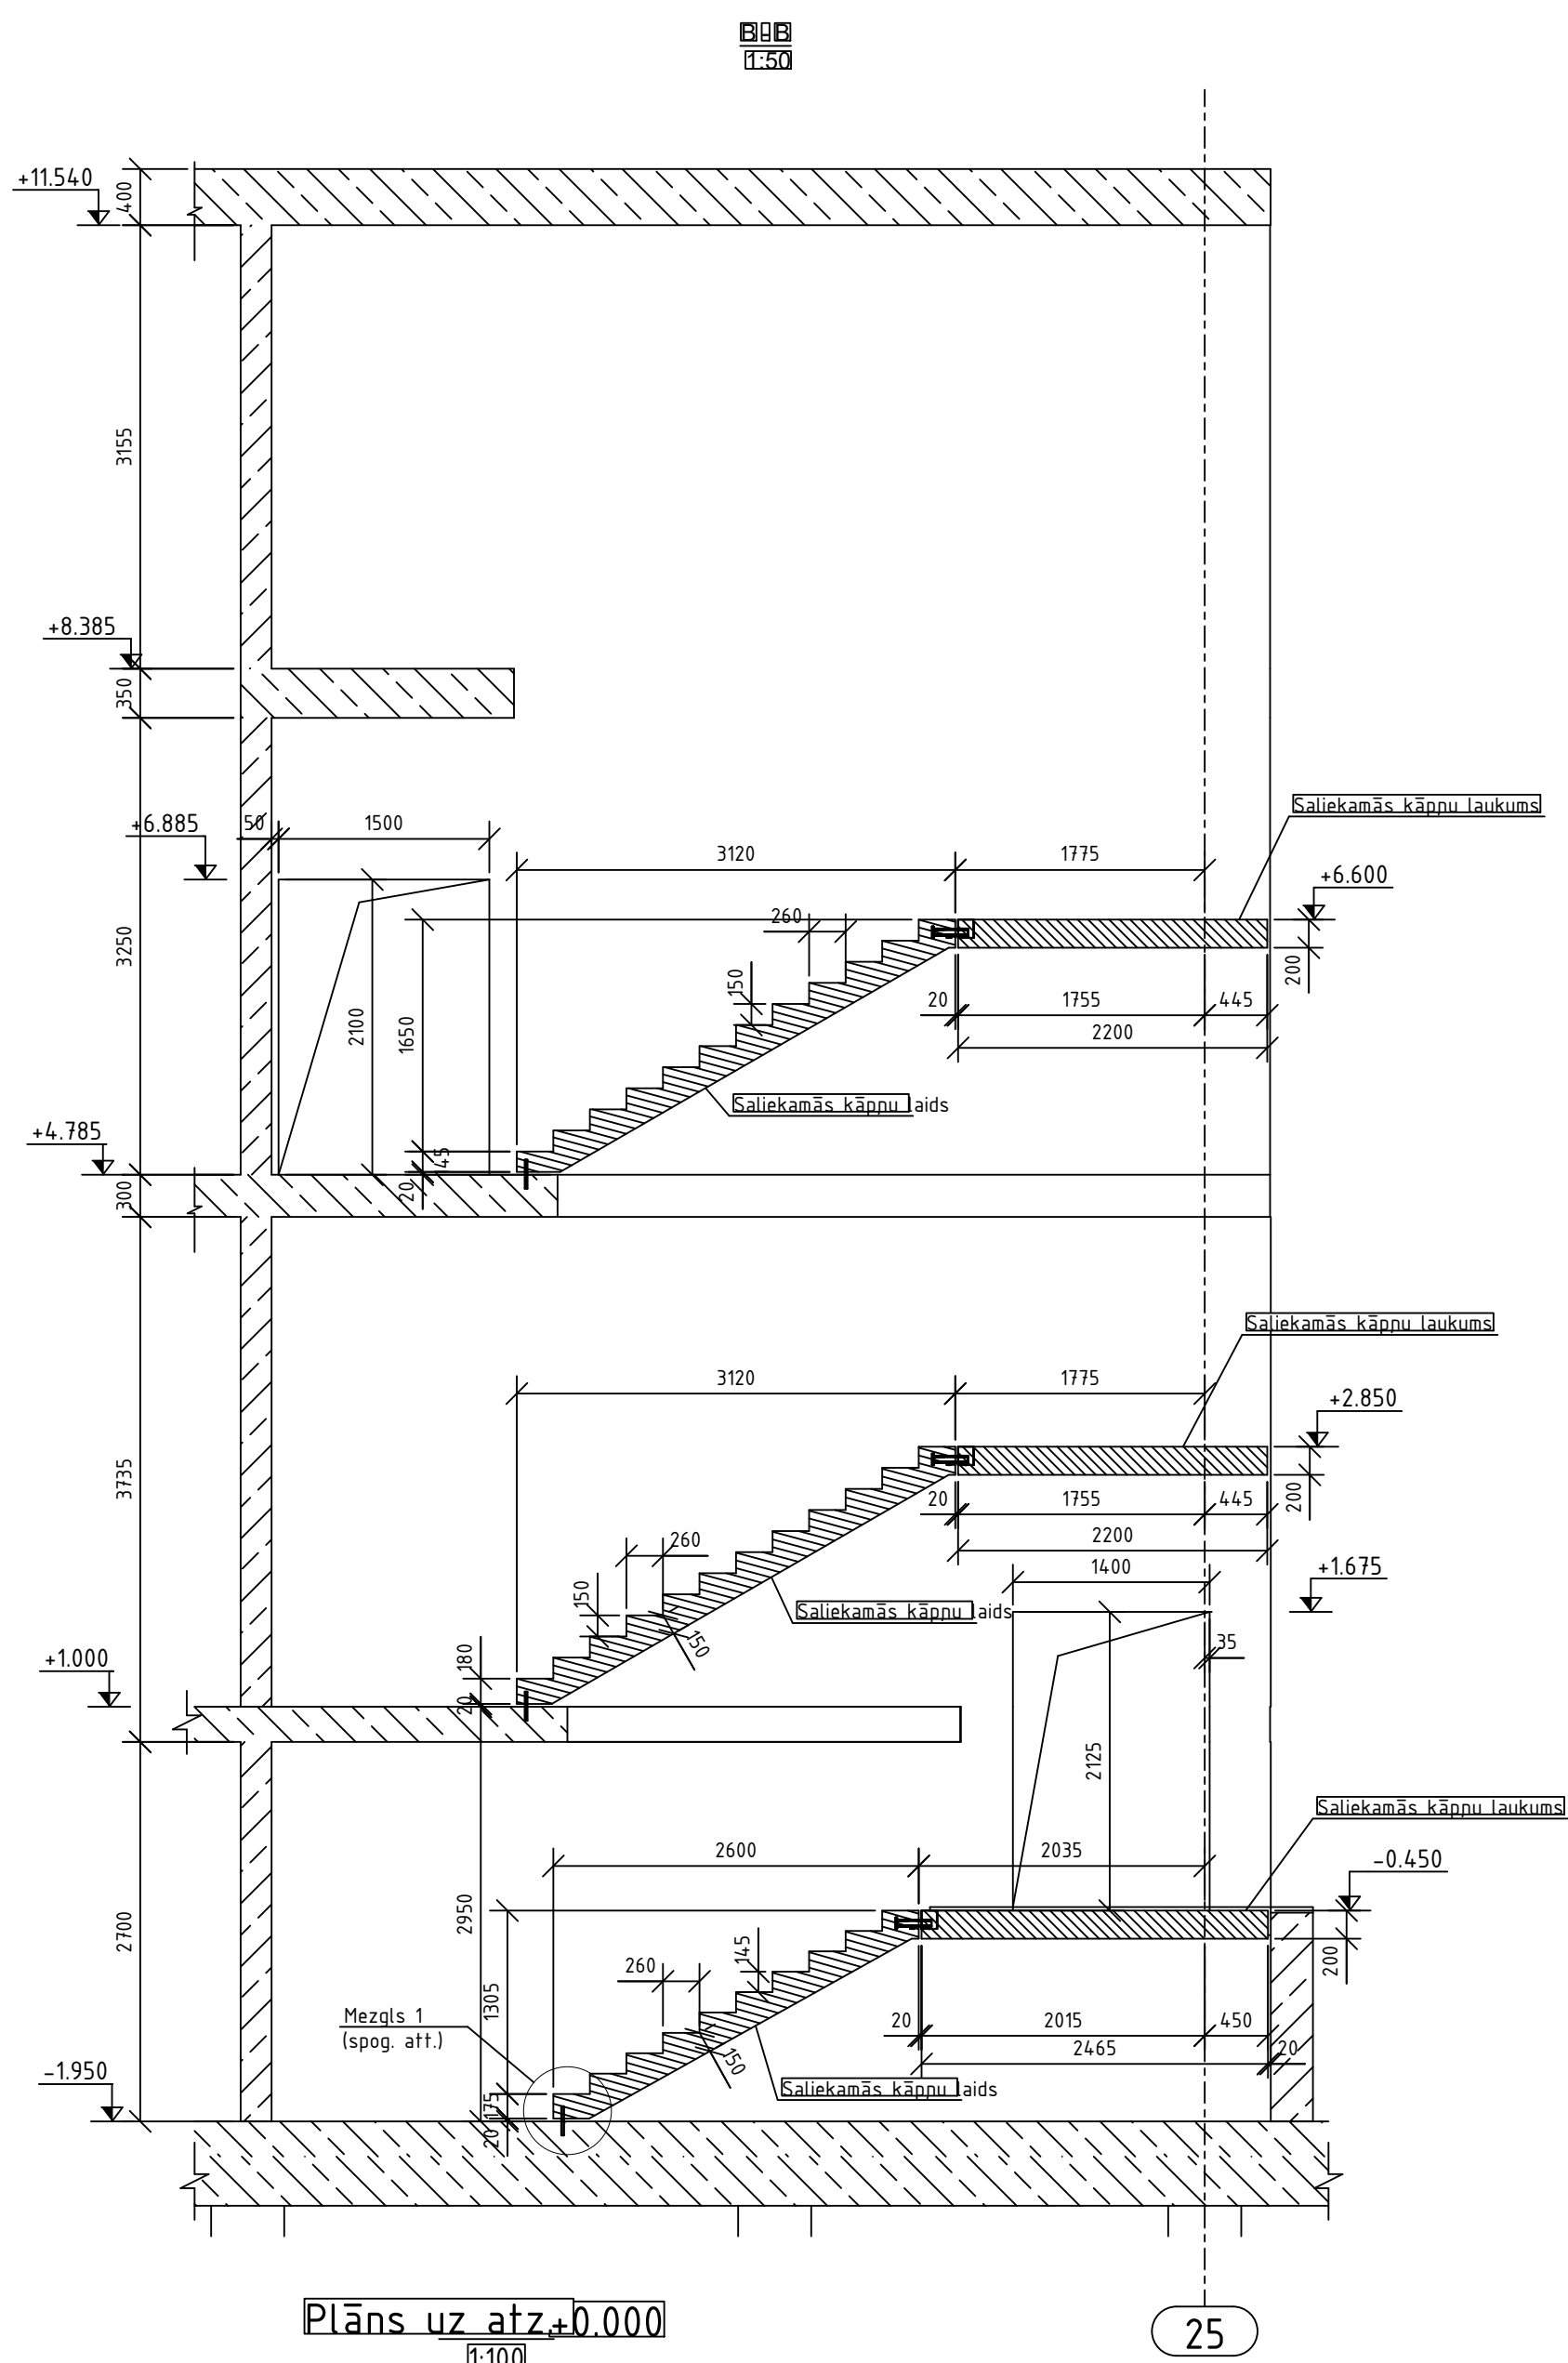


Plāns uz atz. +1.950
1:100

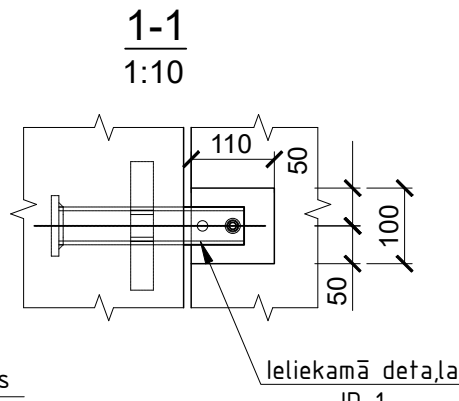

Kāpņu montāžas shēma


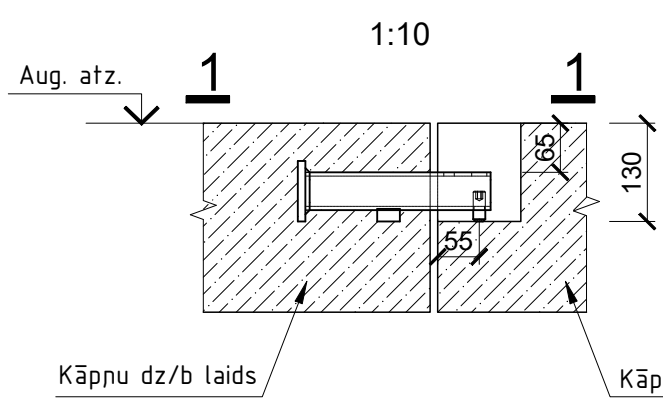


Plāns uz atz. +0.000
1:100

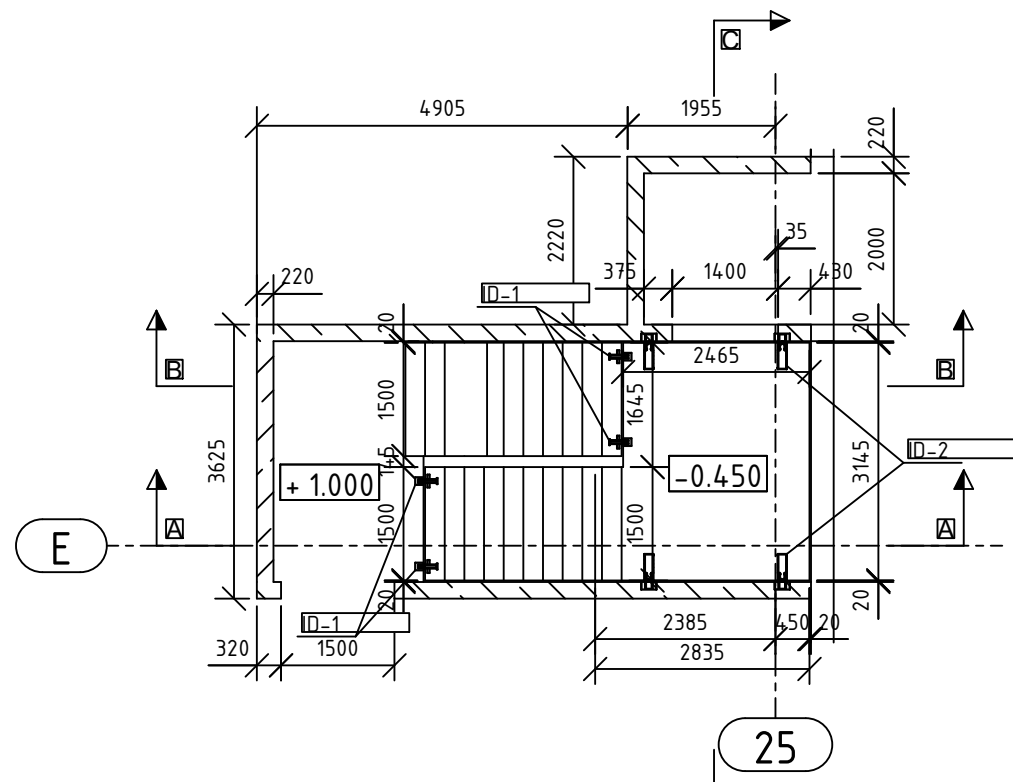


Kāpņu montāžas shēma


1:10

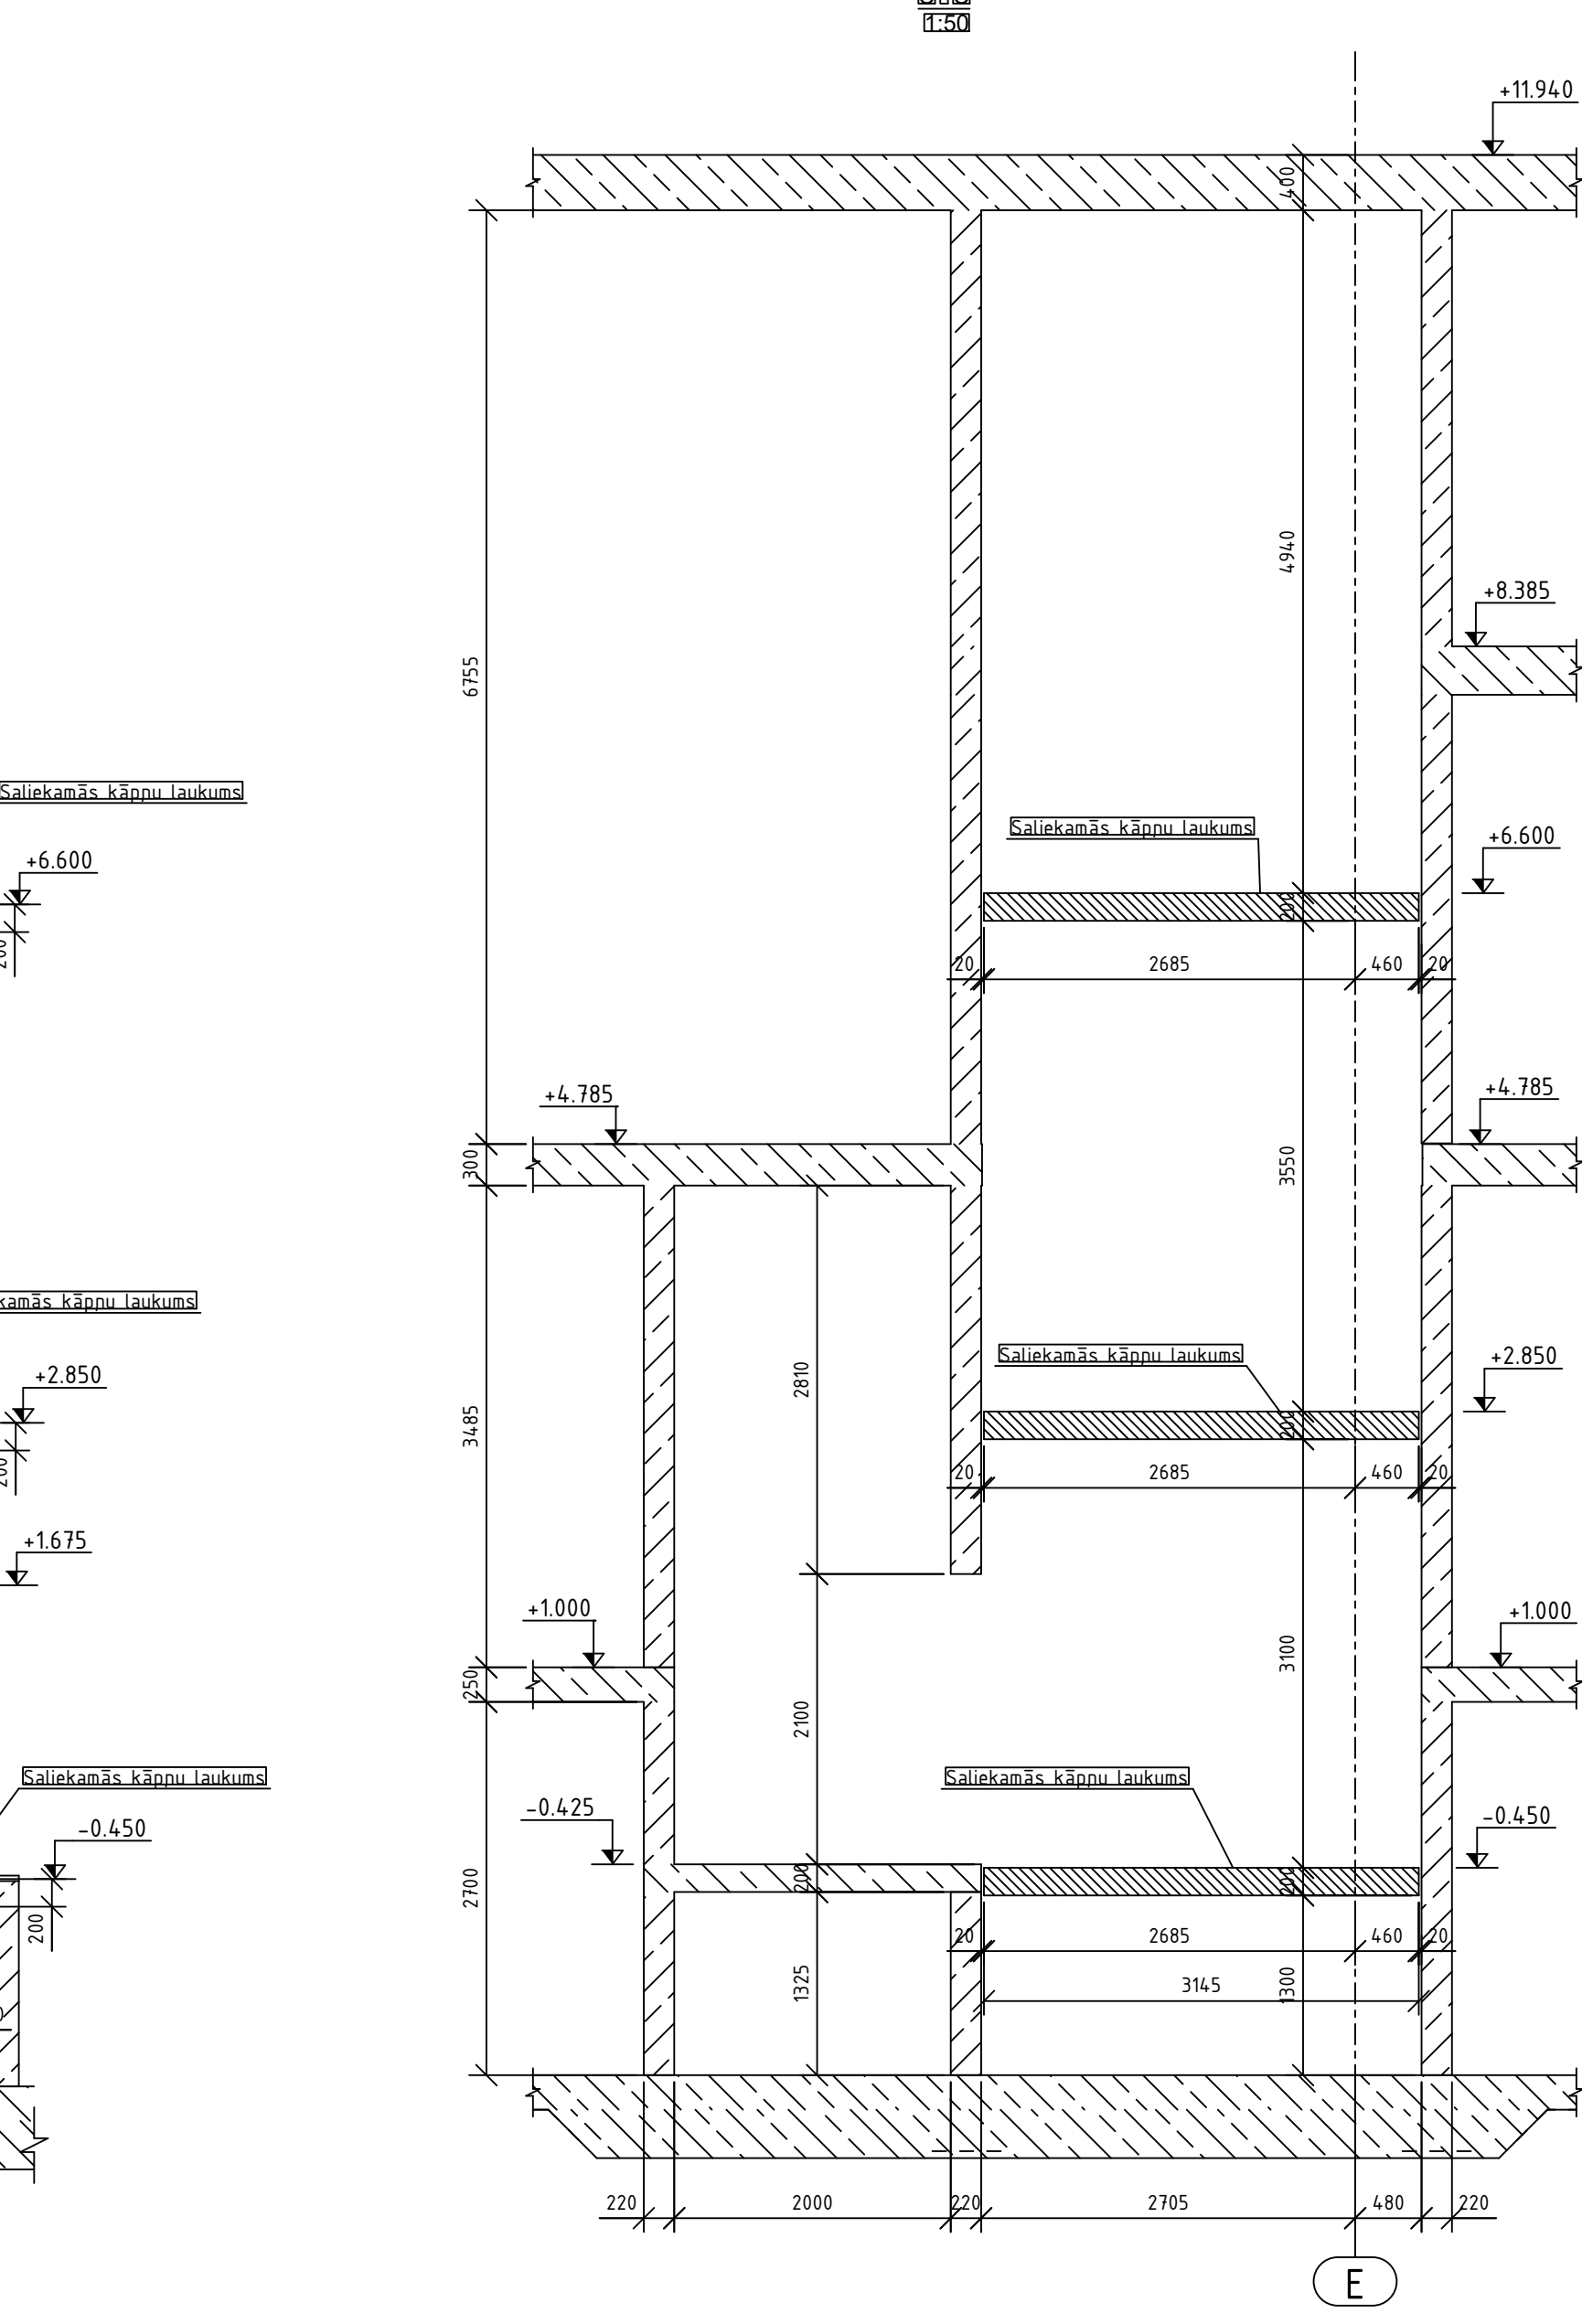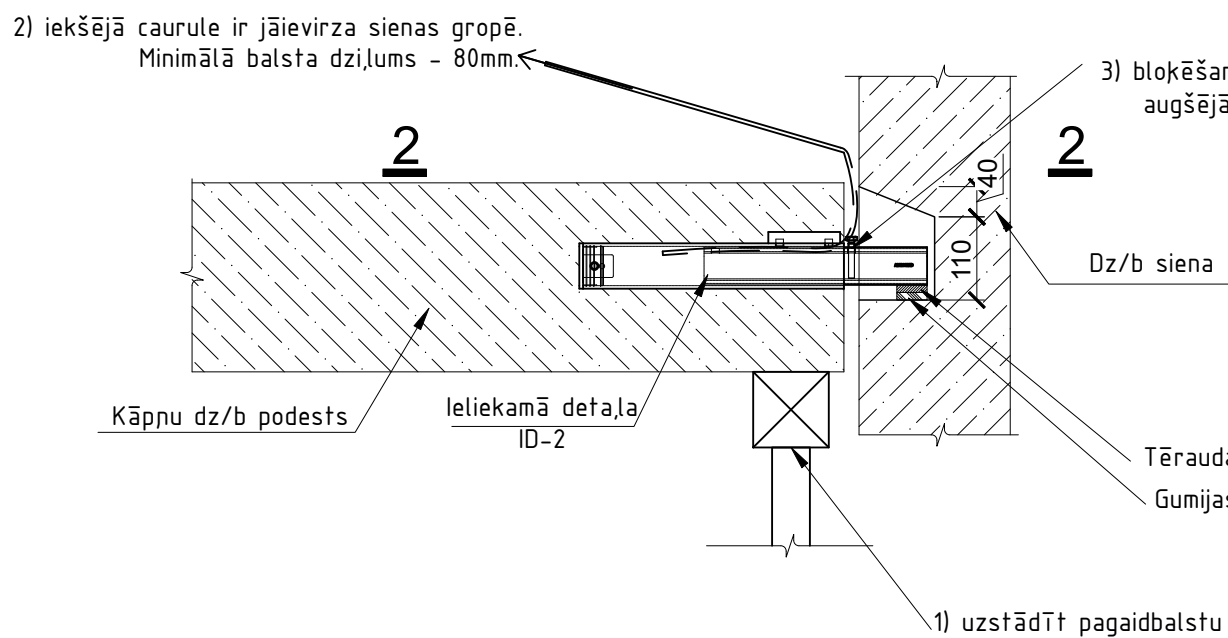


Plāns uz atz. +4.650
1:100

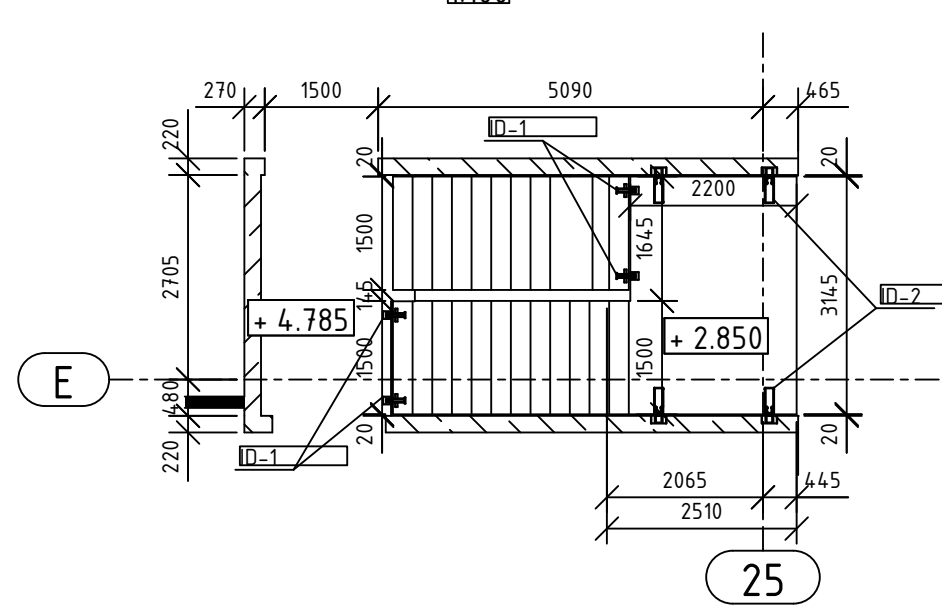


Plāns uz atz. +8.400
1:100

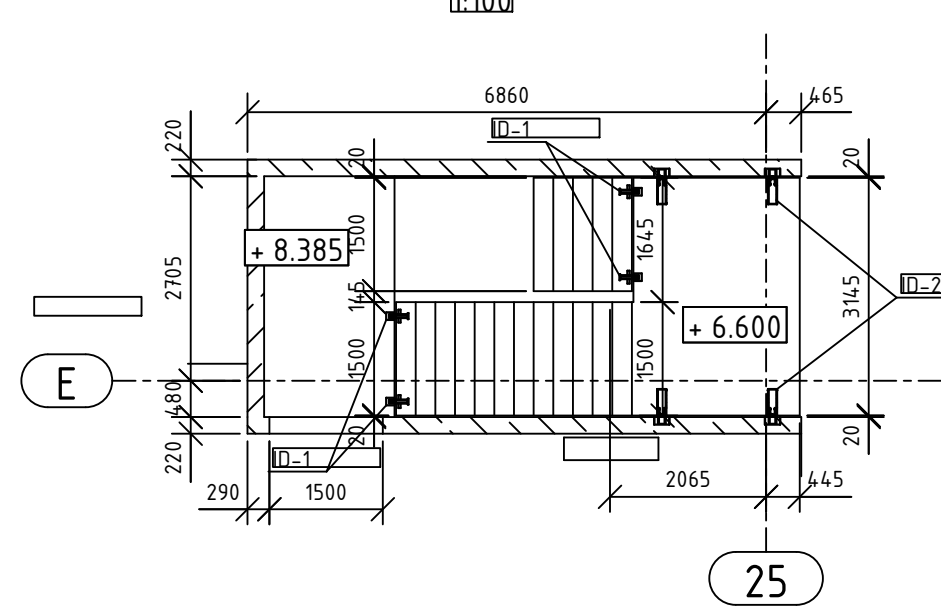


Mezgls 1
M 1:10

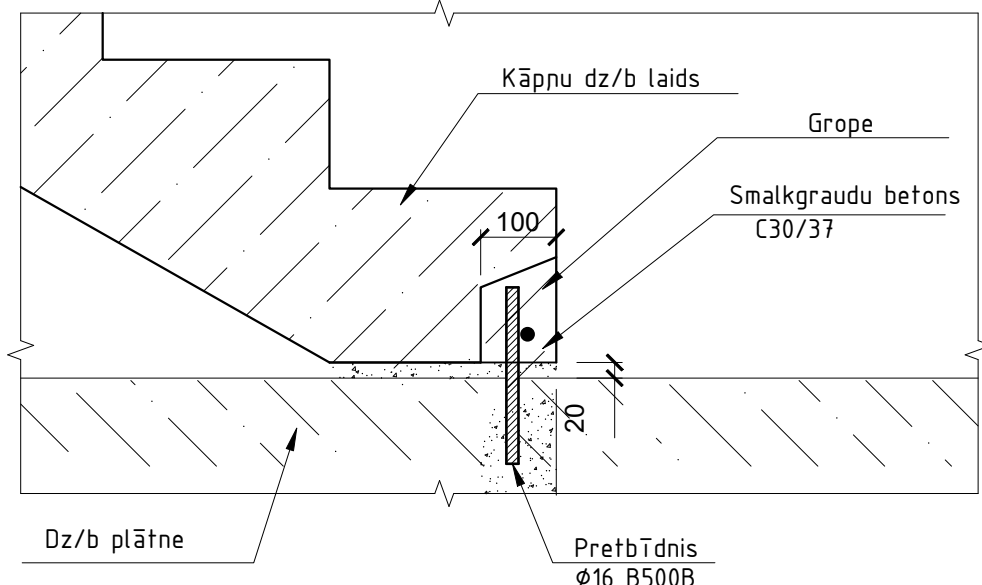

Dalījuma shēma

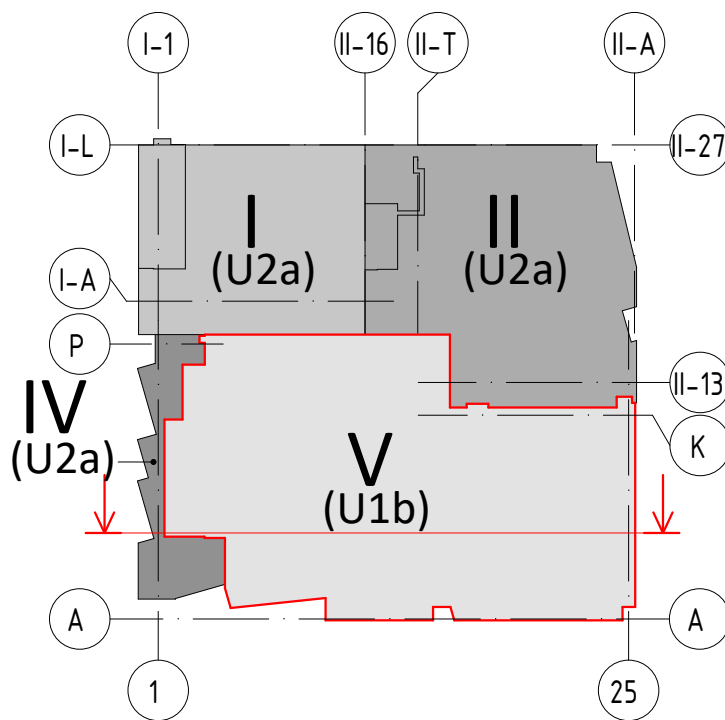

Dalījuma shēmas griezum

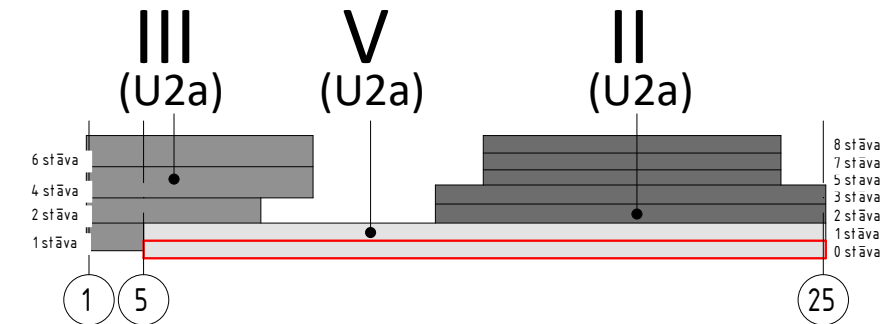

PIEZĪMES:

1. Par relatīvo ±0.000 atzīmi pieņemta 1. stāva ieejas vestibila grīdas atzīme, kas atbilst absolūtajai augstuma atzīmei 3.755 LAS-2000,5 Eiropas vertikālā augstumu sistēmā.
2. Visi izmēri doti mm (milimetros) un augstuma atzīmes m (metros).
3. Projektu skatīt kopumā.
4. Atvērumus nesošajās sienās, kuru izmērs nepārsniedz 200x200mm, izveidot uz vietas pēc saskaņošanas ar autoruzraugiem.
5. Visus izmērus un mērķēdes pirms būvdarbu uzsākšanas vai pasūtījuma veikšanas pārbaudīt. Izmērus nedrīkst nolasīt pēc mēroga. Šaubu gadījumā konsultēties ar būvprojekta autoru.

REV	Izmaiņas veica	Paraksts	Datums	Izmaiņas
PASŪTĪTĀJS:	SIA Tirdzniecības centrs "MOLS"			SIA Tirdzniecības centrs "MOLS" reģ.Nr.40003639034 Krasta iela 46, Rīga, LV-1003
PROJEKTĒTĀJS:	ARHITEKTU UN INŽENIERU BIROJS			SIA "ARHITEH" reģ.Nr.40003731757 Pērmavas iela 43, Rīga, LV-1011
PROJEKTA AUTORS:	UMAGAMMA			SIA "EYO" reģ.Nr.40203327341 Blaumaņa iela 34 - 10, Rīga, LV-1011
Būvprojekta BK daļas izstrādātājs:	BŪVINŽENIERU KONSTRUKTORU BIROJS			SIA "BŪVINŽENIERU KONSTRUKTORU BIROJS" reģ.Nr.40103402982 Kairas dambis 14-7, Rīga, LV-1045 e-mail: bkb@bkb.lv
OBJEKTA NOSAUKUMS UN ADRESE:	Tirdzniecības centra "MOLS" rekonstrukcija, Krasta iela 46, Rīga, LV-1003			PASŪT. NR. 30/09/25/M STADIJA BP
RASEJ. NOSAUKUMS:	Kāpnes Nr.12 sienu veidņu plāni un griezum			DAĻA BK-B5-ZZ-04-011 LAPA LAPAS
Amats	Vārds Uzvārds	Paraksts	Datums	MĒROGS 1:50; 1:100
BK daļas vad.	Aldis Grasmanis			ARHITEKTS 30/09/25/M
Pārbaudīja	Aleksandra Drozdoviča			FALANOS
Izstrādāja:	Katerina Krasjukova			