


JUMTA PĀRSEGUMA TĒRAUDA KONSTRUKCIJU PLĀNS ASĪS II-S - II-P/II-24 - II-27
UZ ATZ. 15.300

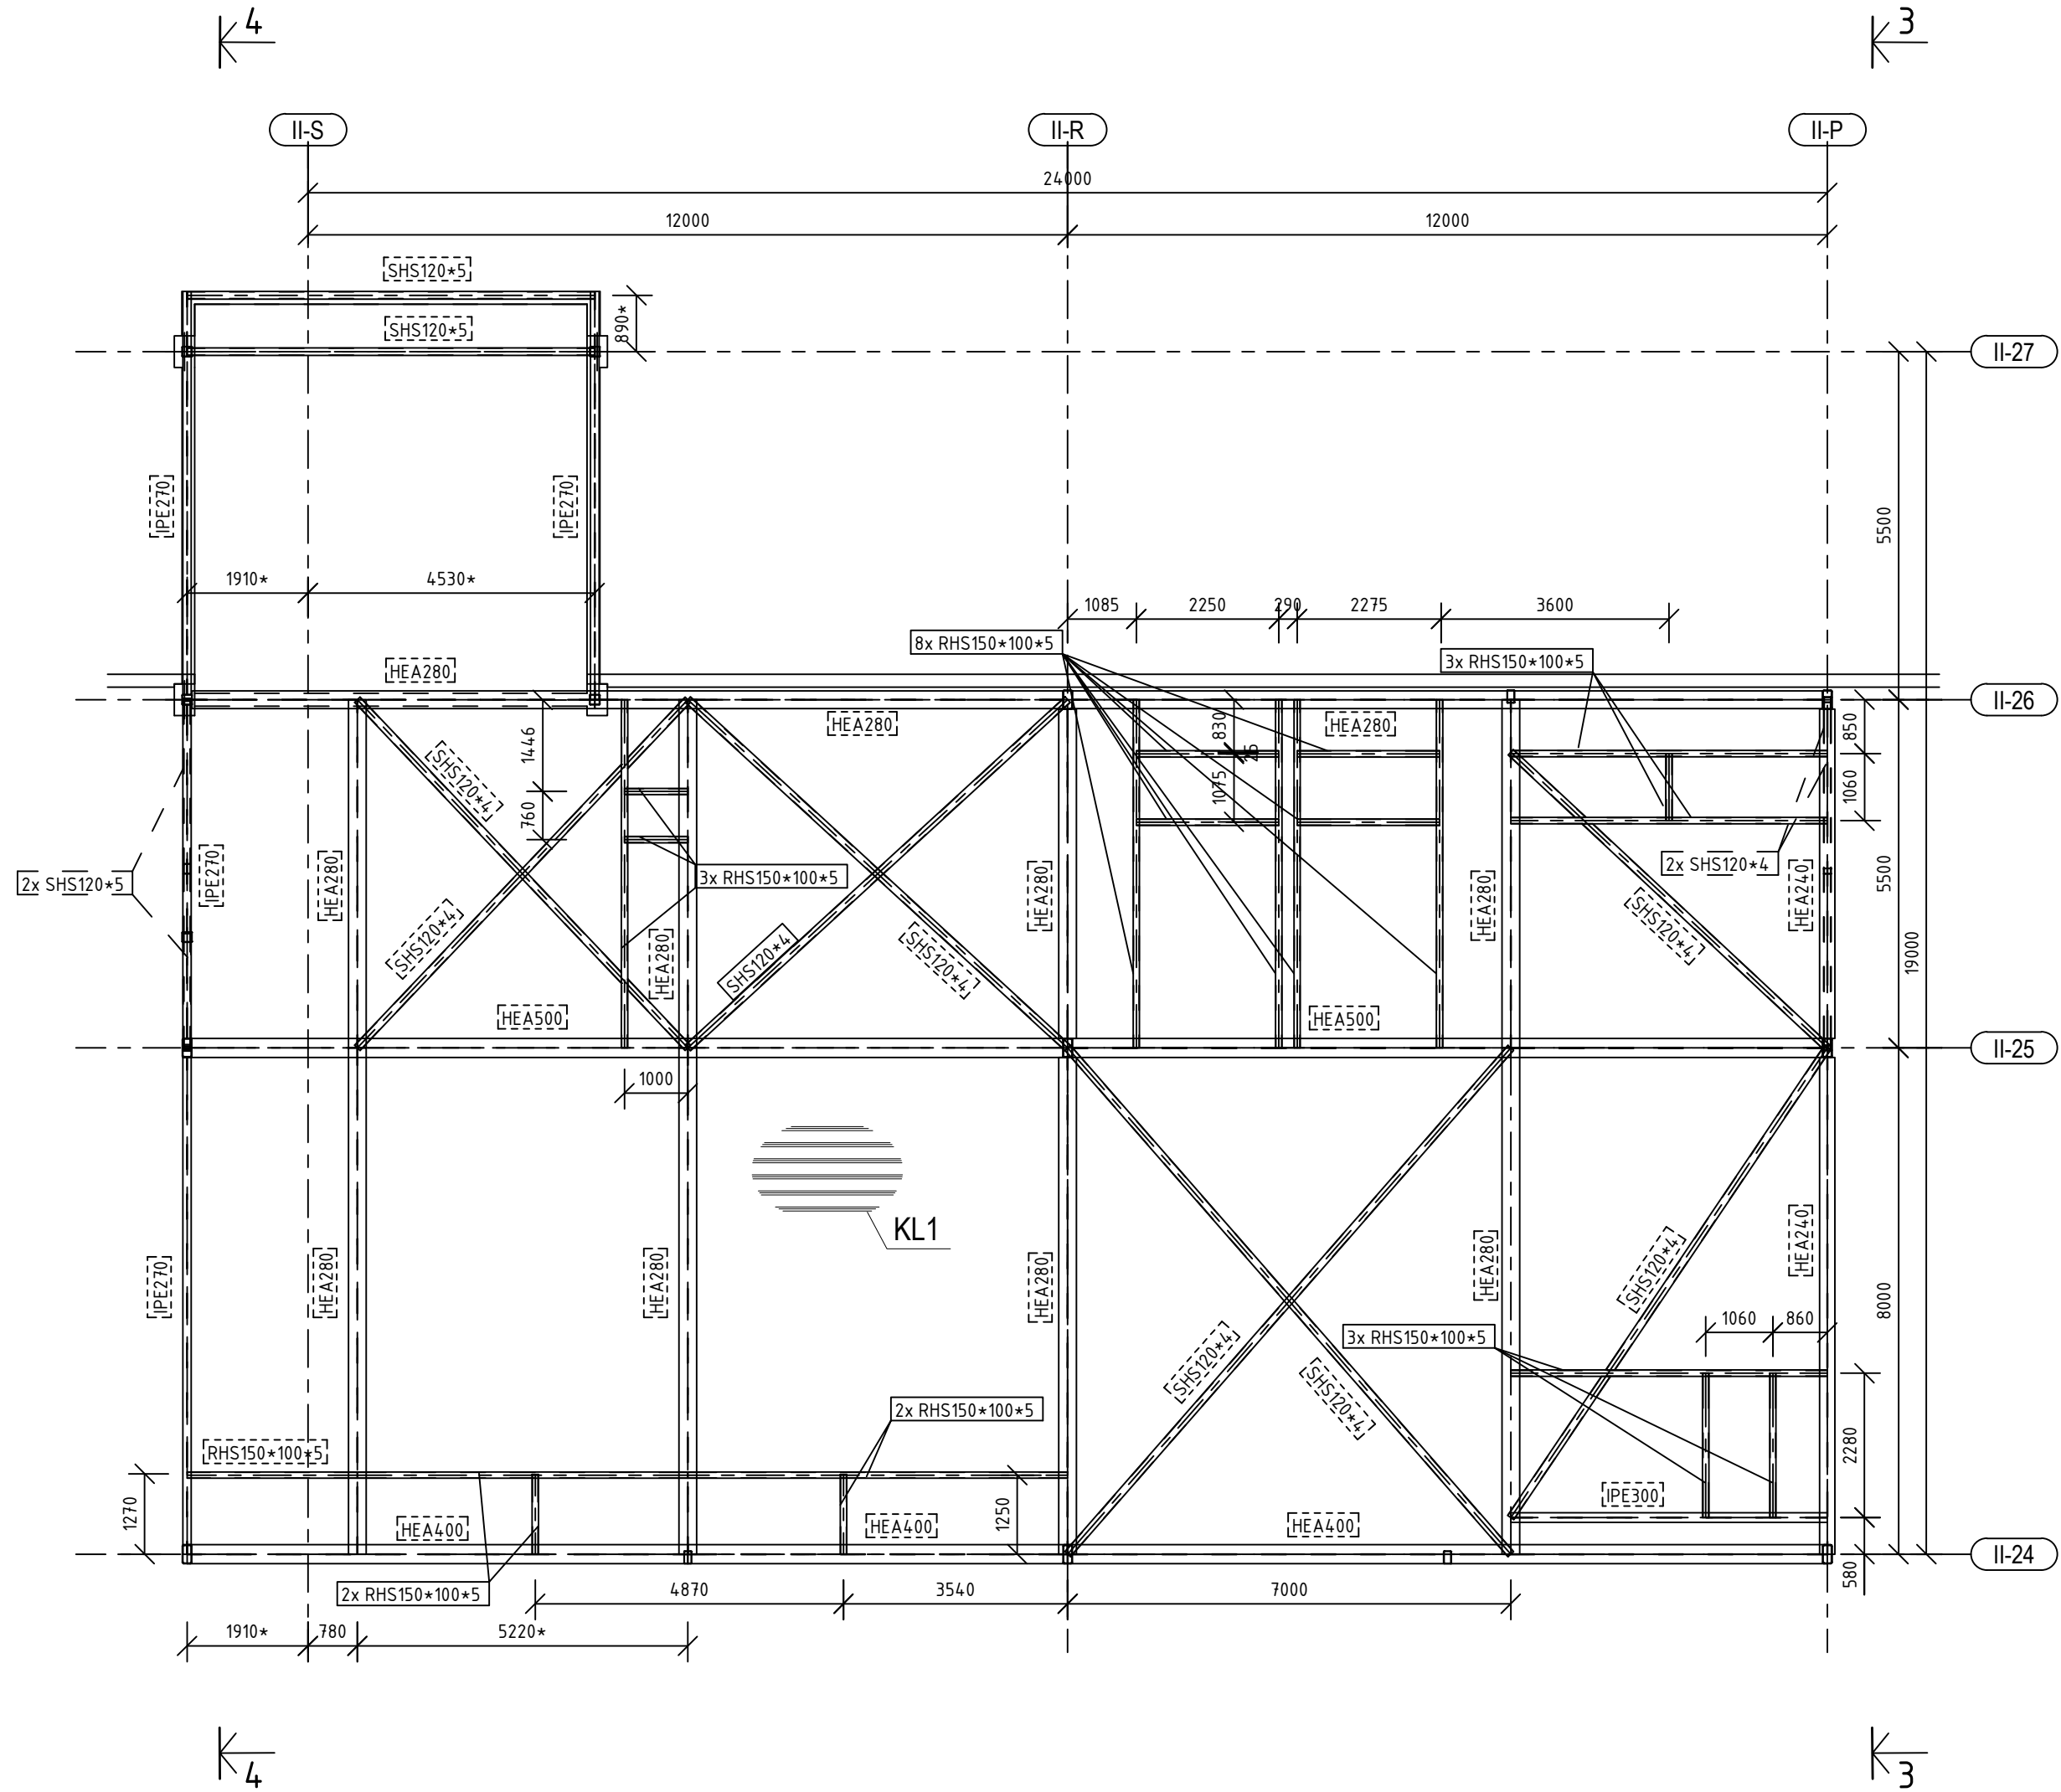


PIEZĪMES:

1. Vispārējos norādījumus skatīt skaidrojošā aprakstā.
2. Griezumus sk. lapās BK-B2-ZZ-11-0001, BK-B2-ZZ-11-0002.
3. Tērauda tehniskā specifikācija lapā BK-B2-ZZ-13-0001.

TĒRAUDA ELEMENTU SARAKSTS

Elementa marka	Šķērsgriezums		Balsta reakcijas			Tērauds	Piezīmes
	Skice	Poz.	Sastāvs	A,kN	N,kN	M,kNm	
KL1			T130-75L-930-0.8				

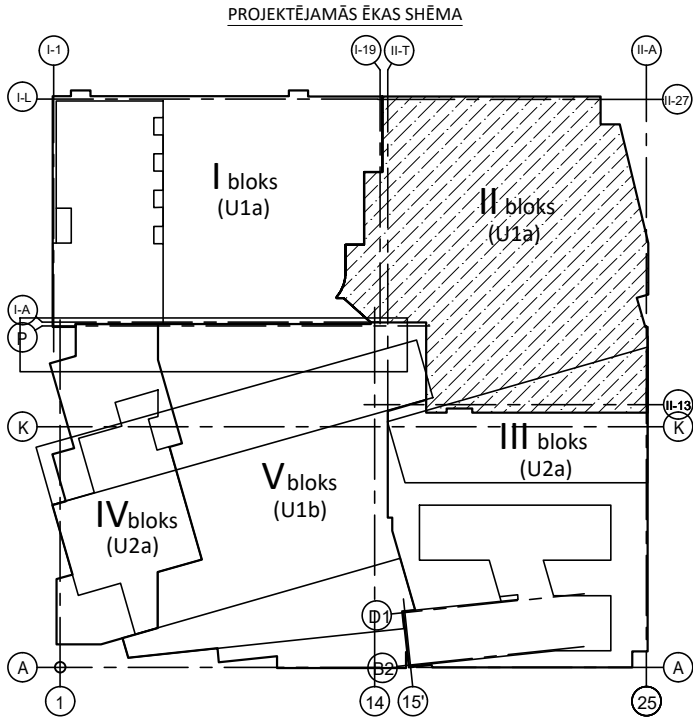

REV	Izmaiņas veica	Paraksts	Datums	Izmaiņas
PASŪTĪTĀJS: SIA Tirdzniecības centrs "MOLS" SIA Tirdzniecības centrs "MOLS" reģ.Nr.40003539034 Krasta iela 46, Rīga, LV-1003				
PROJEKTĒTĀJS: SIA "ARHITEH" reģ.Nr.40003731757 Pērnavas iela 43, Rīga, LV-1009				
PROJEKTA AUTORS: SIA "EYD" reģ.Nr.40203327341 Blaumaņa iela 34 - 10, Rīga, LV-1011				
Būvprojekta BK daļas izstrādātājs: SIA "BŪVINŽENIERU KONSTRUKTORU BIROJS" reģ.Nr.40103402982 Katrīnas dambis 14-7, Rīga, LV-1045 e-mail: BKb@BKb.lv				
OBJEKTA NOSAUKUMS UN ADRESE: Tirdzniecības centra "MOLS" rekonstrukcija, Krasta iela 46, Rīga, LV-1003				PASŪT. NR. 30/09/25/M STADIJA BP
RASEJ. NOSAUKUMS: JUMTA PĀRSEGUMA PLĀNS ASĪS II-S - II-P/II-24 - II-27 UZ ATZ. 15.300				DAĻA BK-B2-05-10-0001 LAPA LAPAS
Amats	Vārds Uzvārds	Paraksts	Datums	MĒROGS M1:100
BK daļas vad.	Aldis Grasmanis			ARHIVA NR. 30/09/25/M
Izstrādāja:	Leonora Herbste			FAILA NOS.