

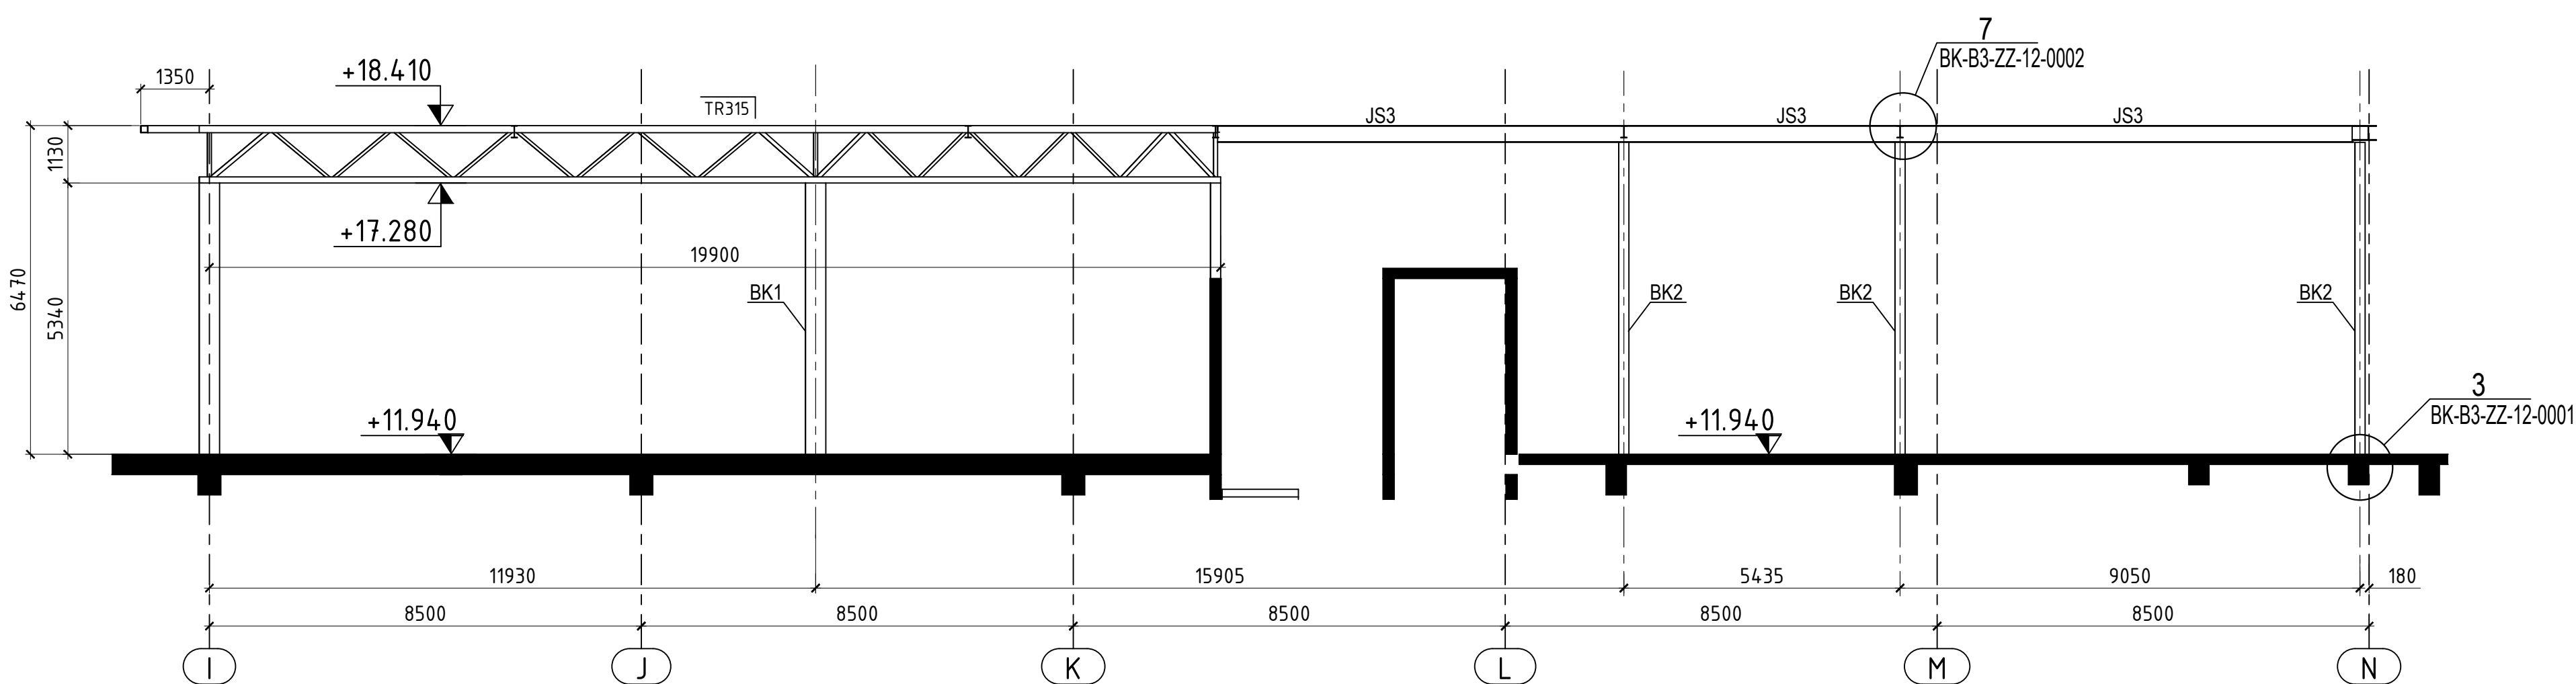
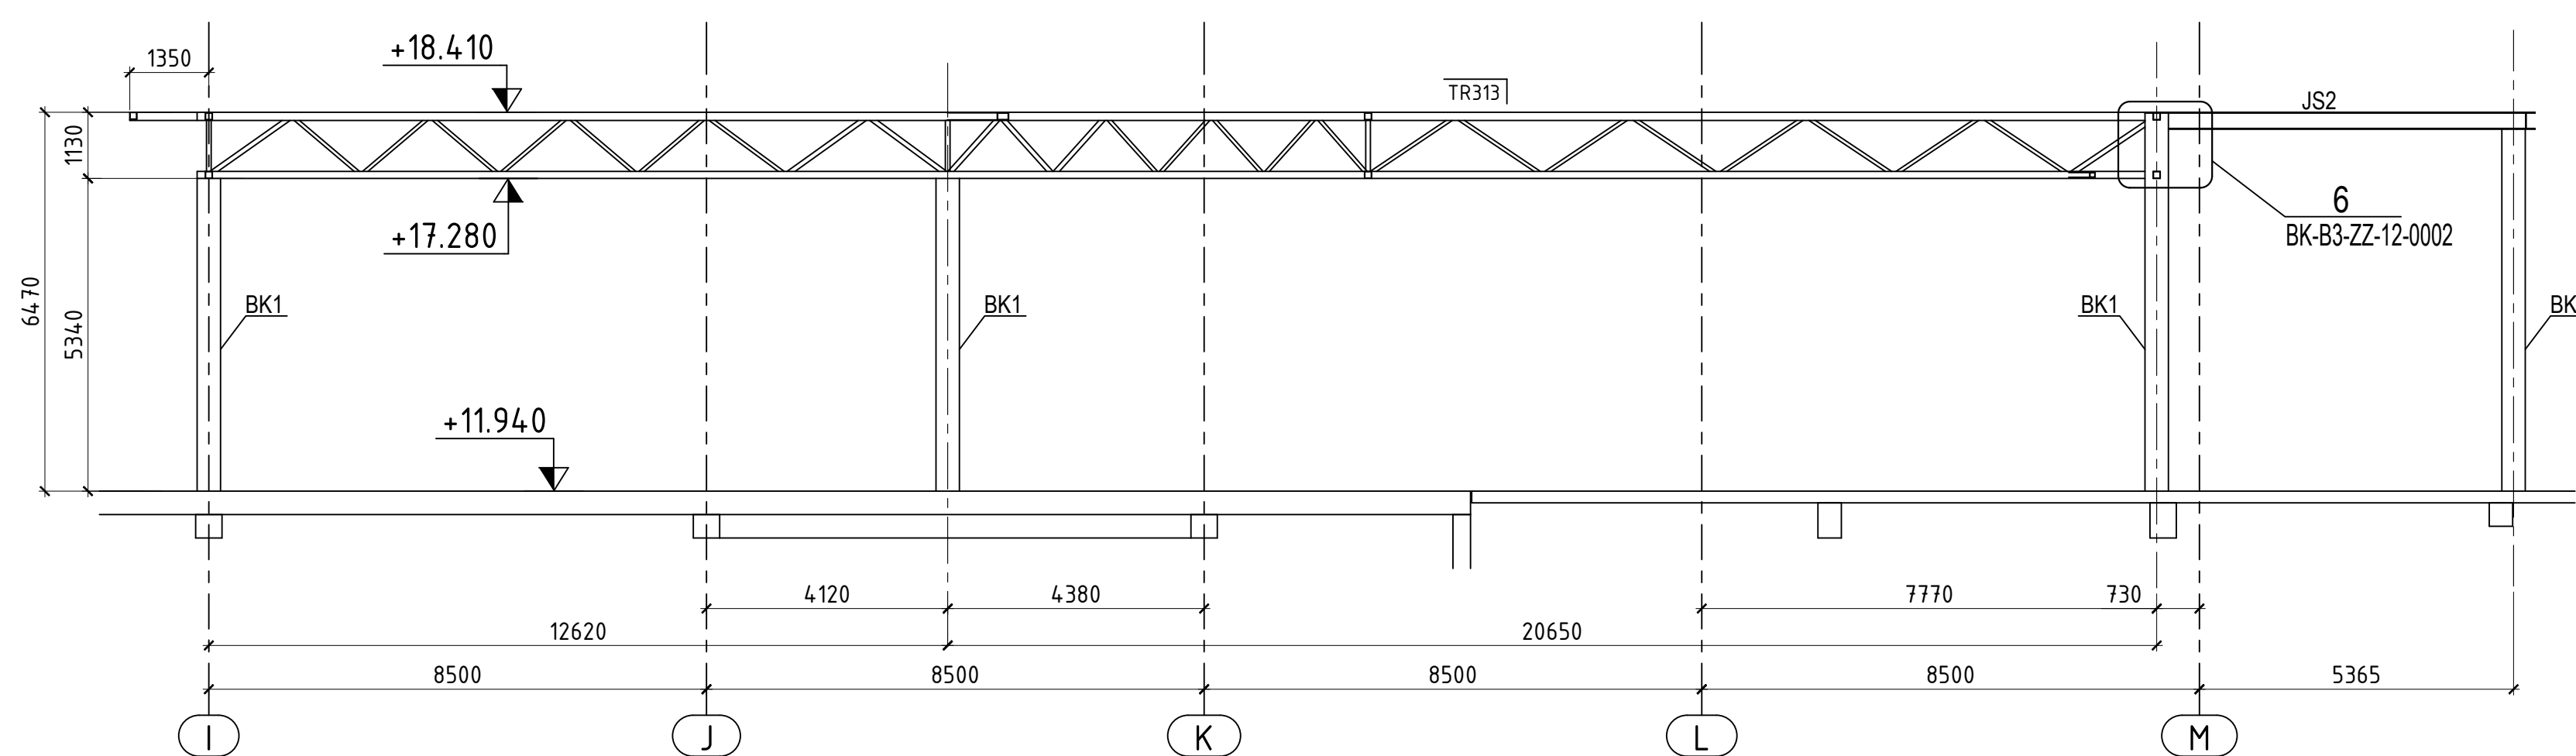
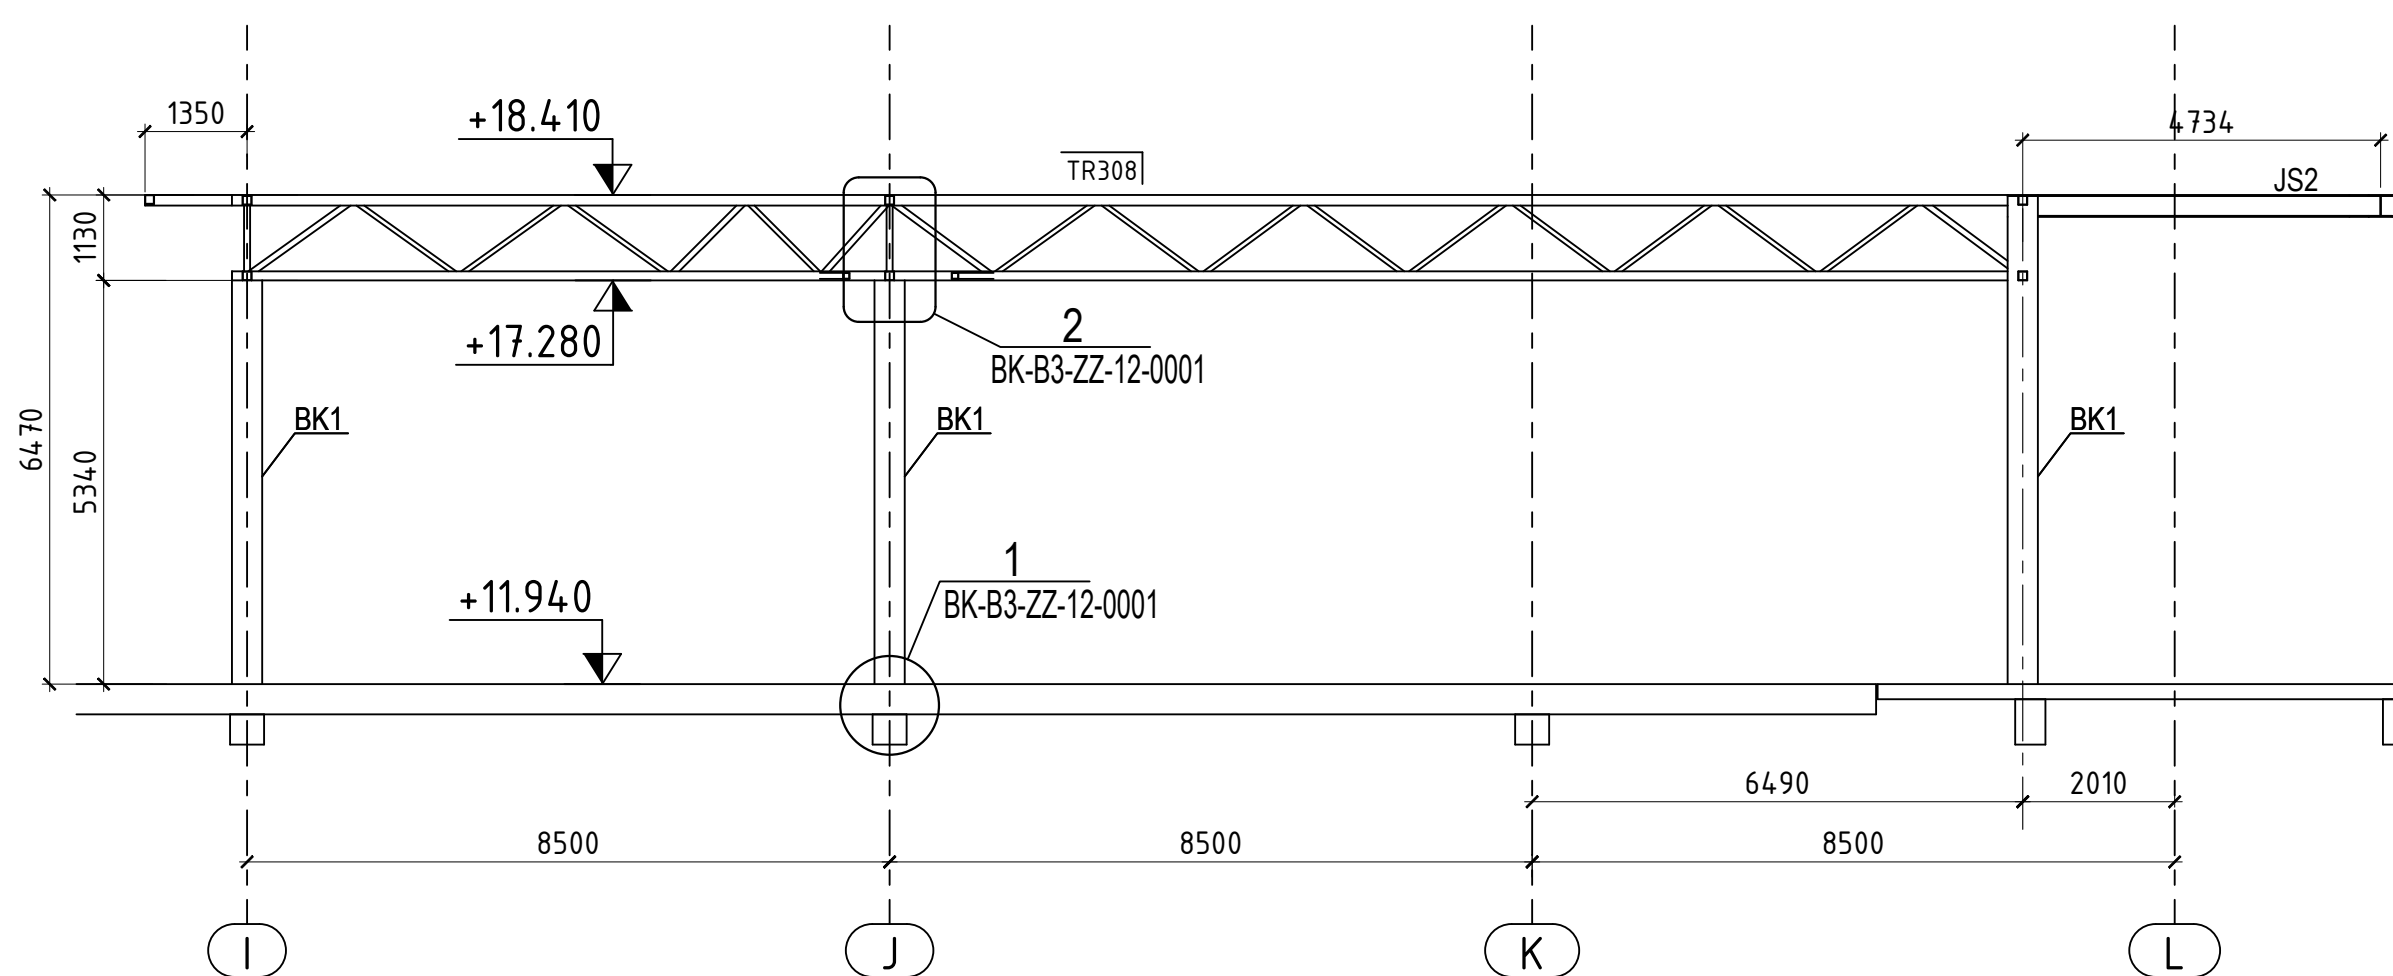
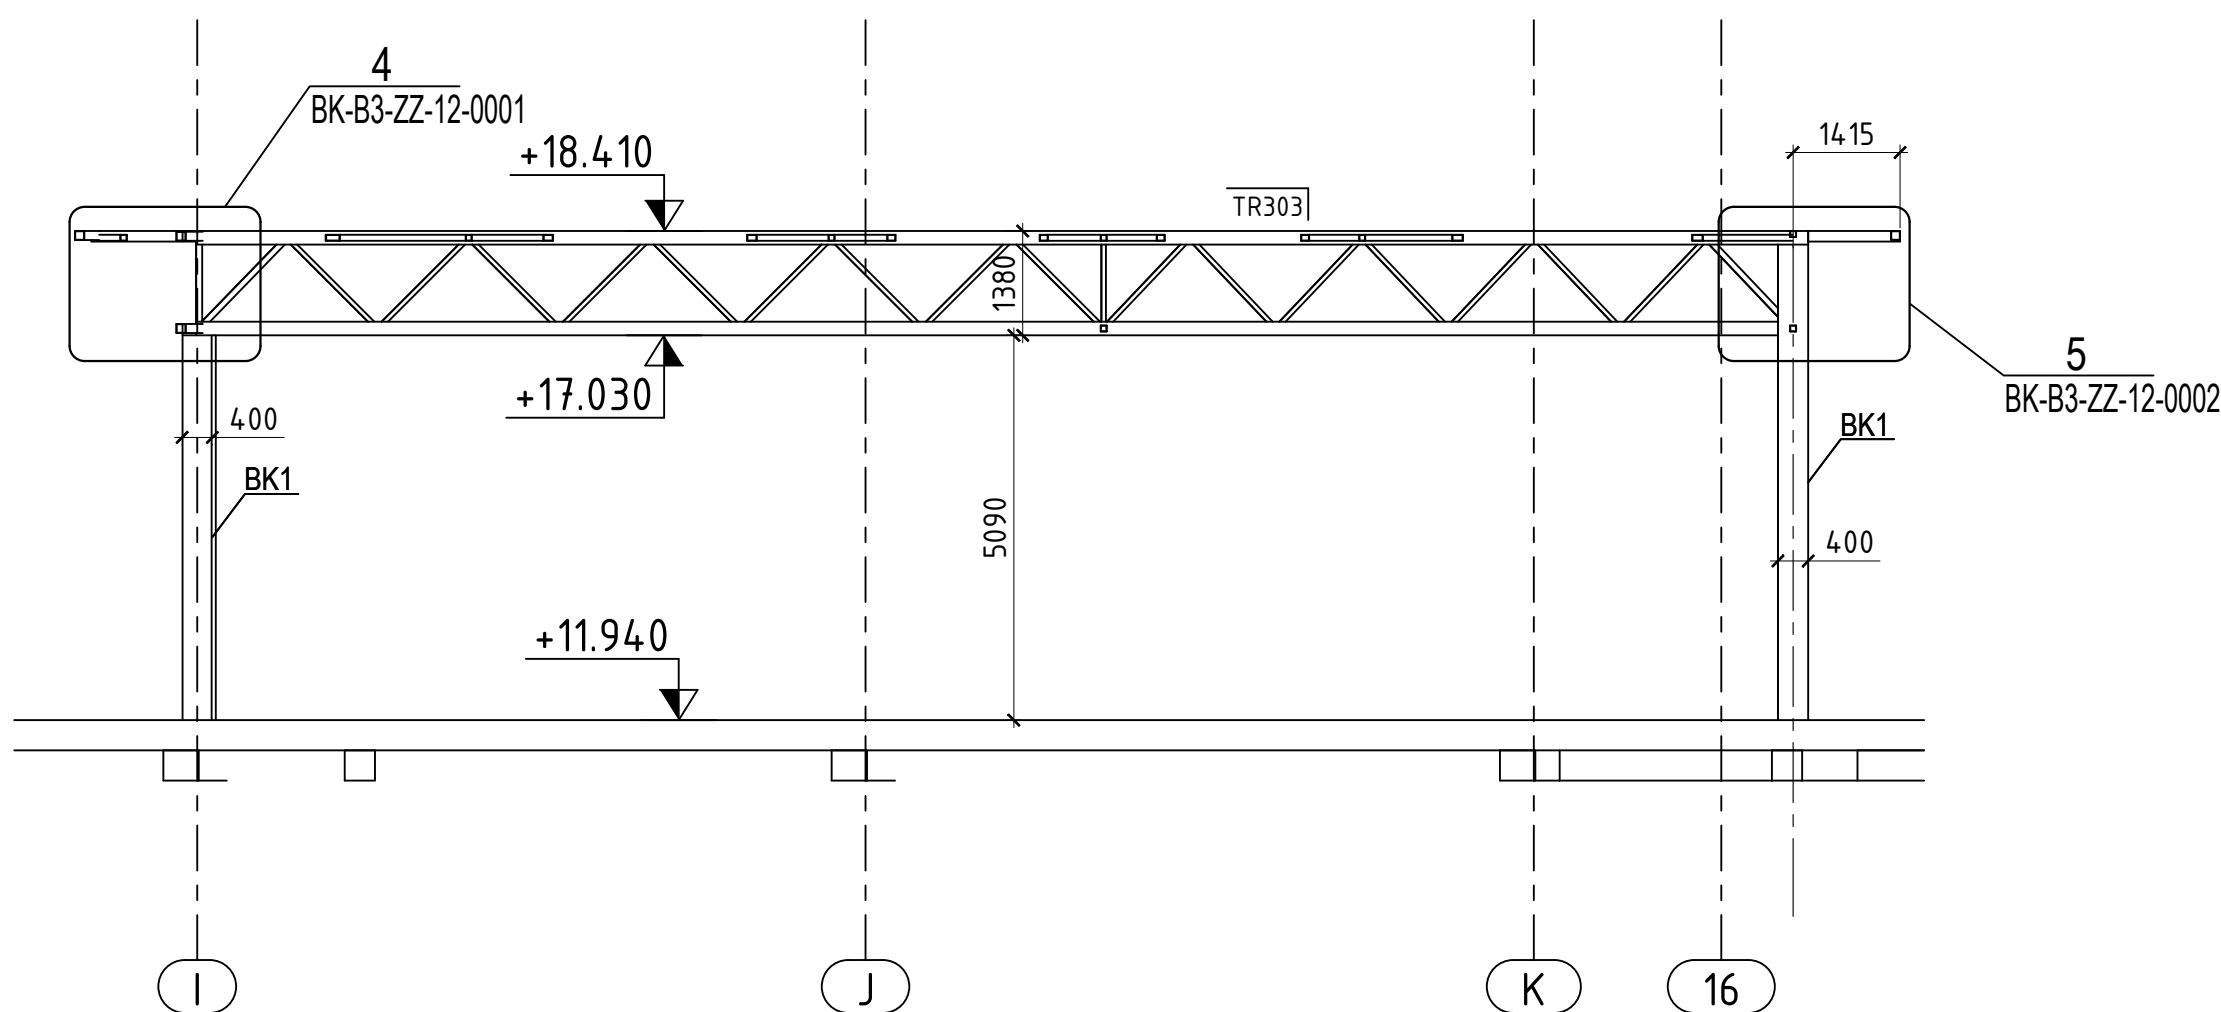
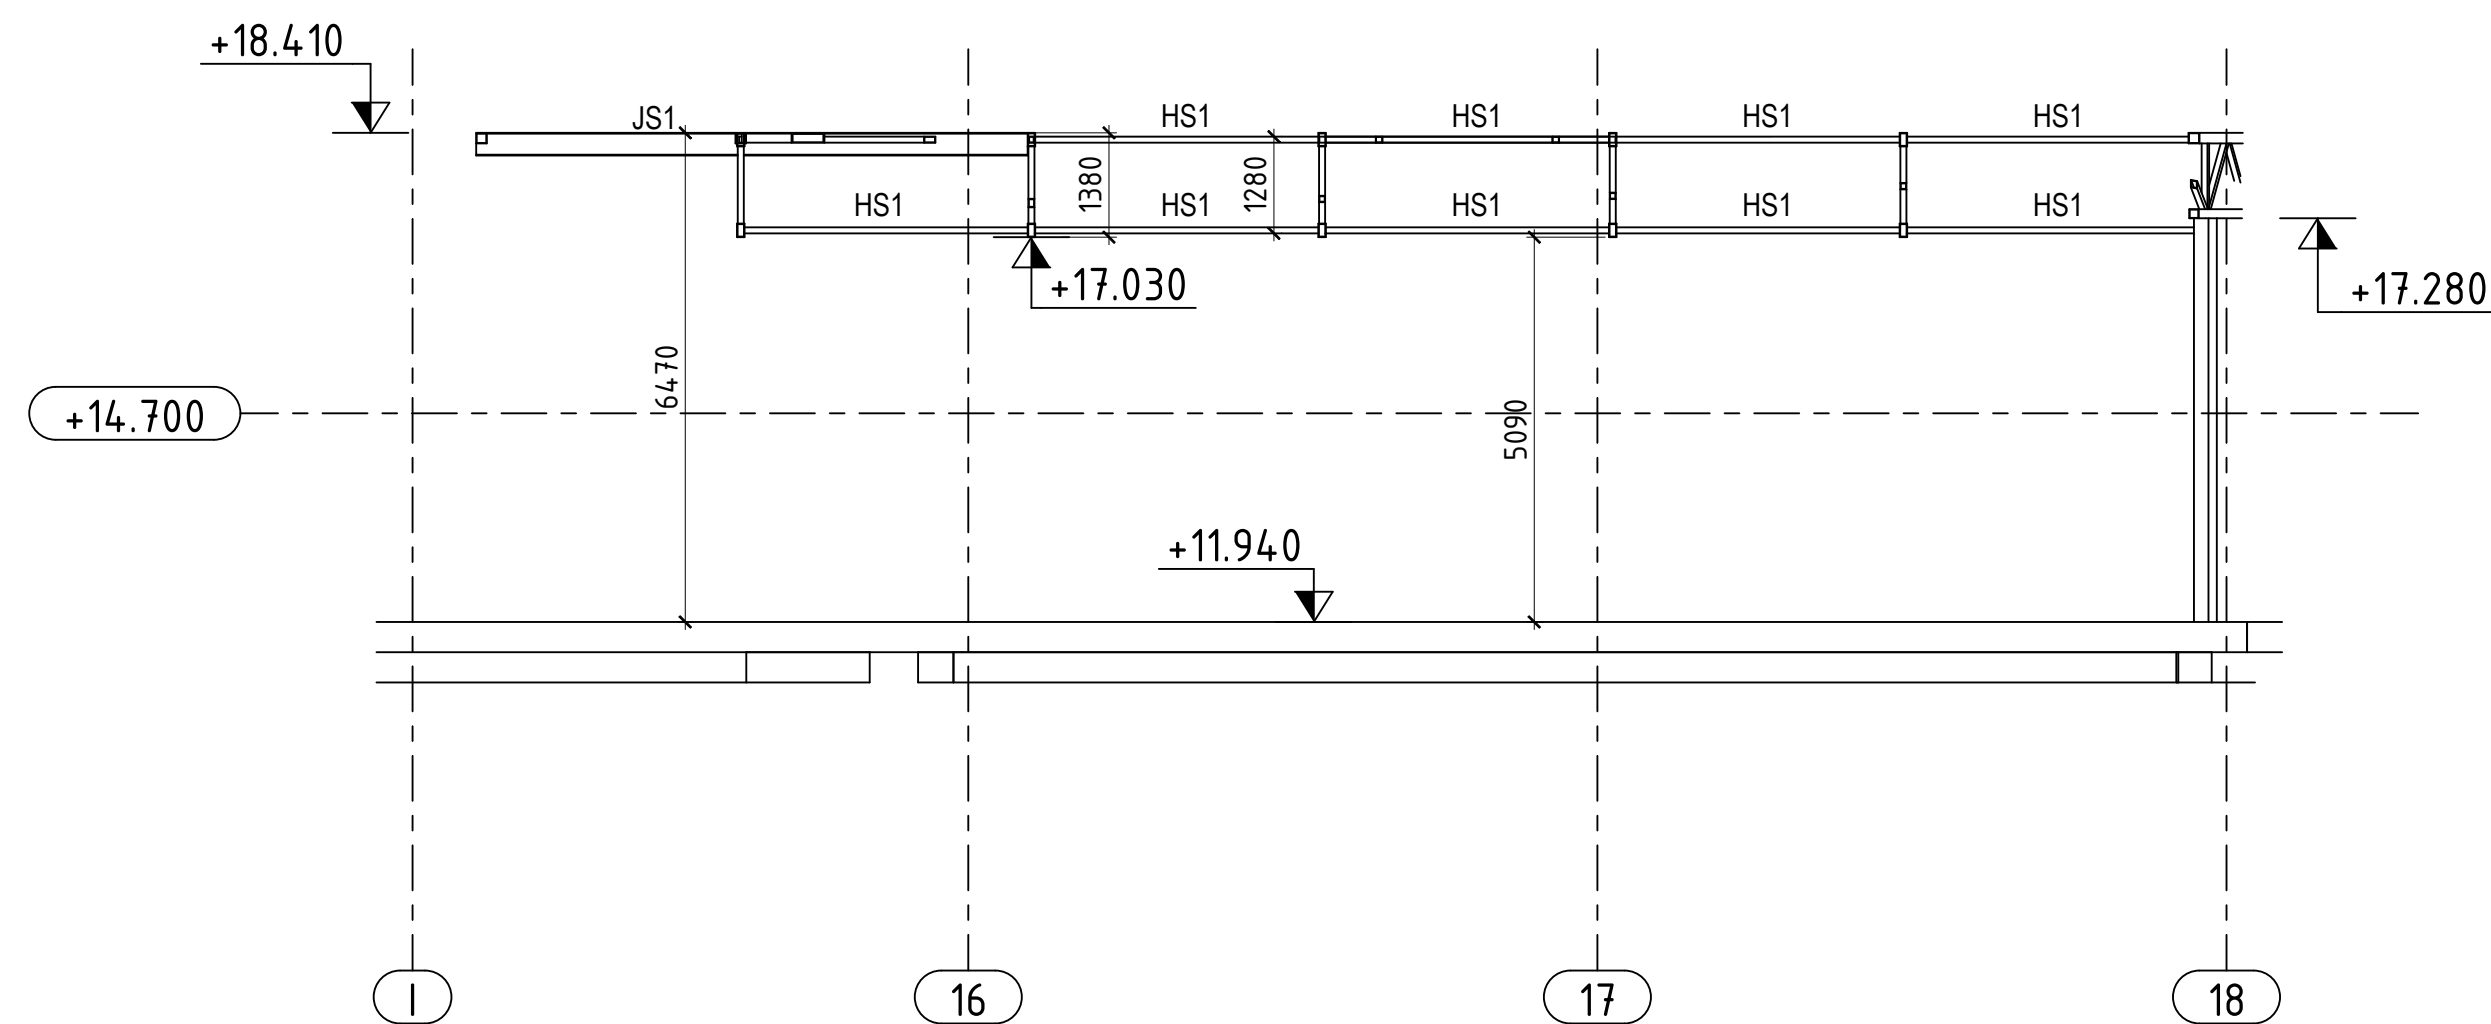


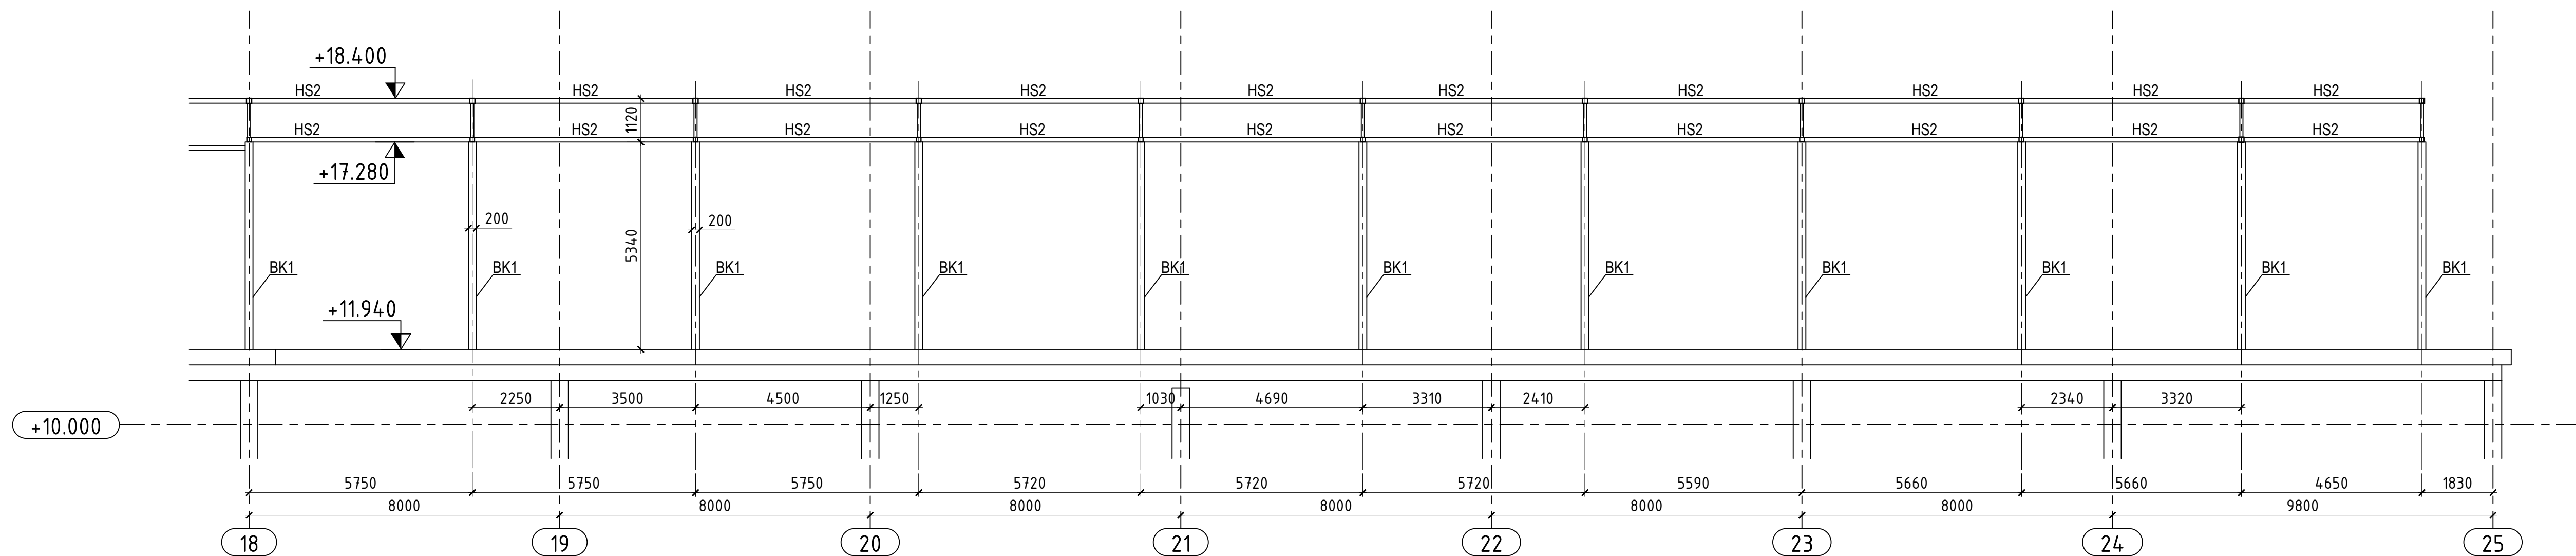

1. Vispārējos norādījumus skatīt skaidrojošā aprakstā.
2. Tērauda elementu sarakstus sk. plānu lapās.
3. Tērauda tehniskā specifikācija lapā BK-B6-ZZ-13-0001.

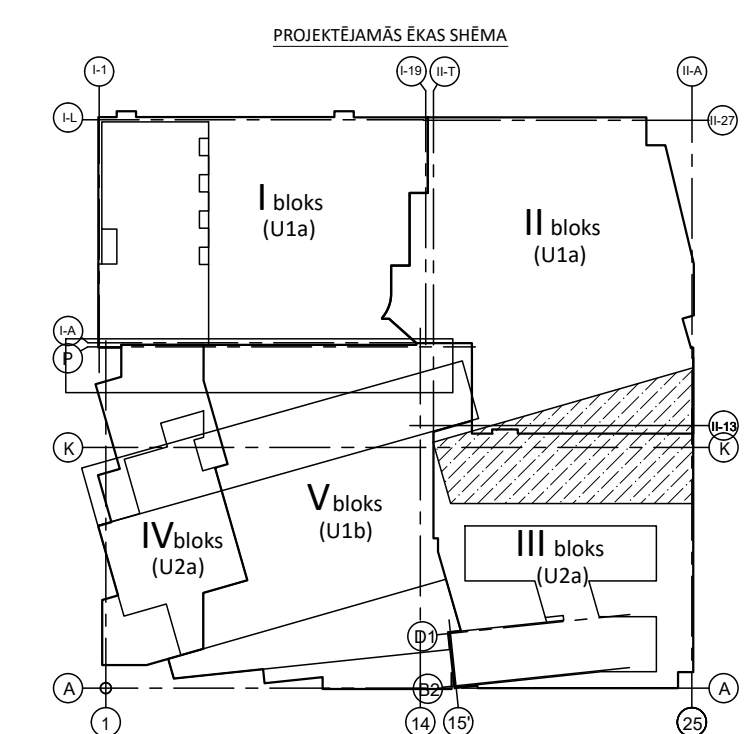

REV:	Izmaksas vienica	Paraksts	Datumss		Izmaiņas
PASŪTĀJAIS: 	SIA Tirdzniecības centrs "MOLS"				SIA TIRDZNIECIBS CENTRS "MOLS" RA-00000000000000000000 Kasta ielā 46, Rīga, LV-1003
PROJEKTĒTAJS: 	 Arhitektu un inžinieru birojs				SIA "ARHITEHTS" RĢLA-NV-A00000017103 Pērmas ielā 43, Rīga, LV-1000
PROJECT AUTHOR:					
 UMAGAMMA 					
Būvprojekta BK daļas izstrādātājam:		SIA "BŪVNIVZMERU KONSTRUKTORU BIORS" RĢLA-NV-A00000000000 Katrinas ciematā 14-7, Rīga, LV-1045 e-pasts: bkb@bzbb.lv			
OBUKSTA NOSAUKUMS UN ADRESE:	Tirdzniecības centra "MOL'S" rekonstrukcija, Krasta ielā 46, Rīga, LV-1003	PASŪD.NO. 30.09/02SM			
RASEŠI NODALĪNUMS:		STABPA ID Nr. BK-B3-ZN-17-0002			
		LAPĀ,	LAPAS		
GRIEZUMJI					
Amats	Vārds Uzviards	Paraksts	Datums	MERKS	Nr./10.
BK daļas vad.	Aldis Gricmanis				
Izstrādāja:	Leonora Herbolte				30.09/02SM
				KLEINA KODA	