




M 1:200

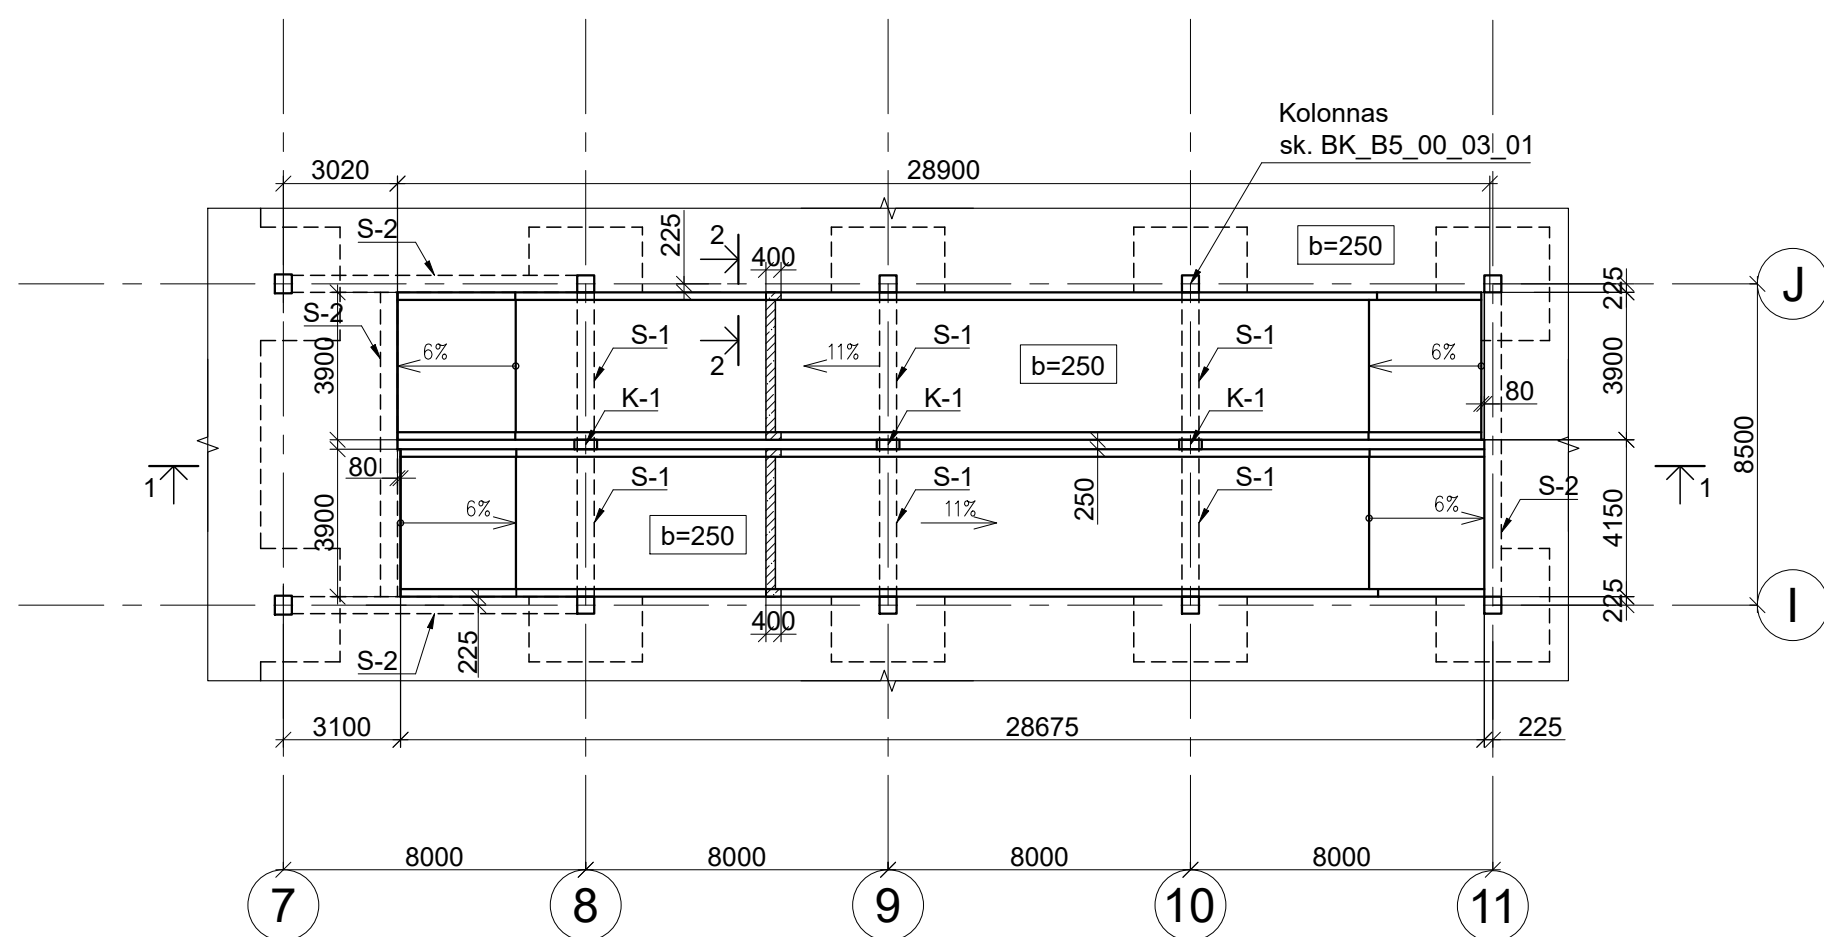


M 1:200

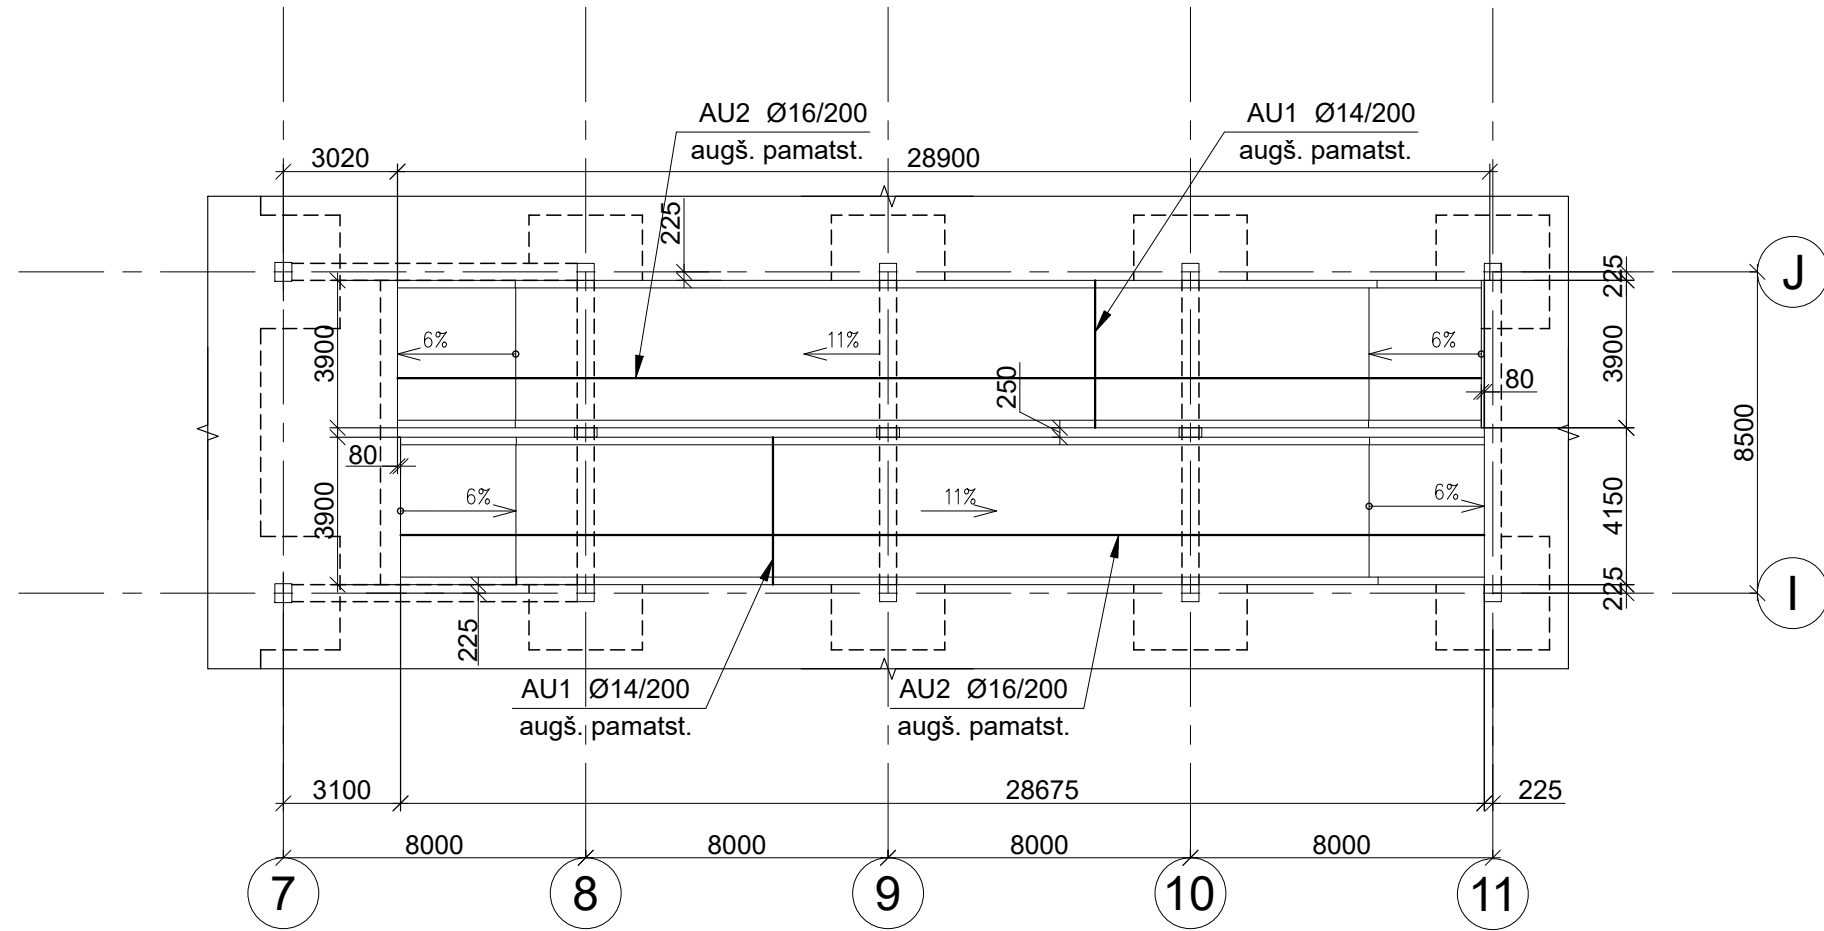


M 1:200

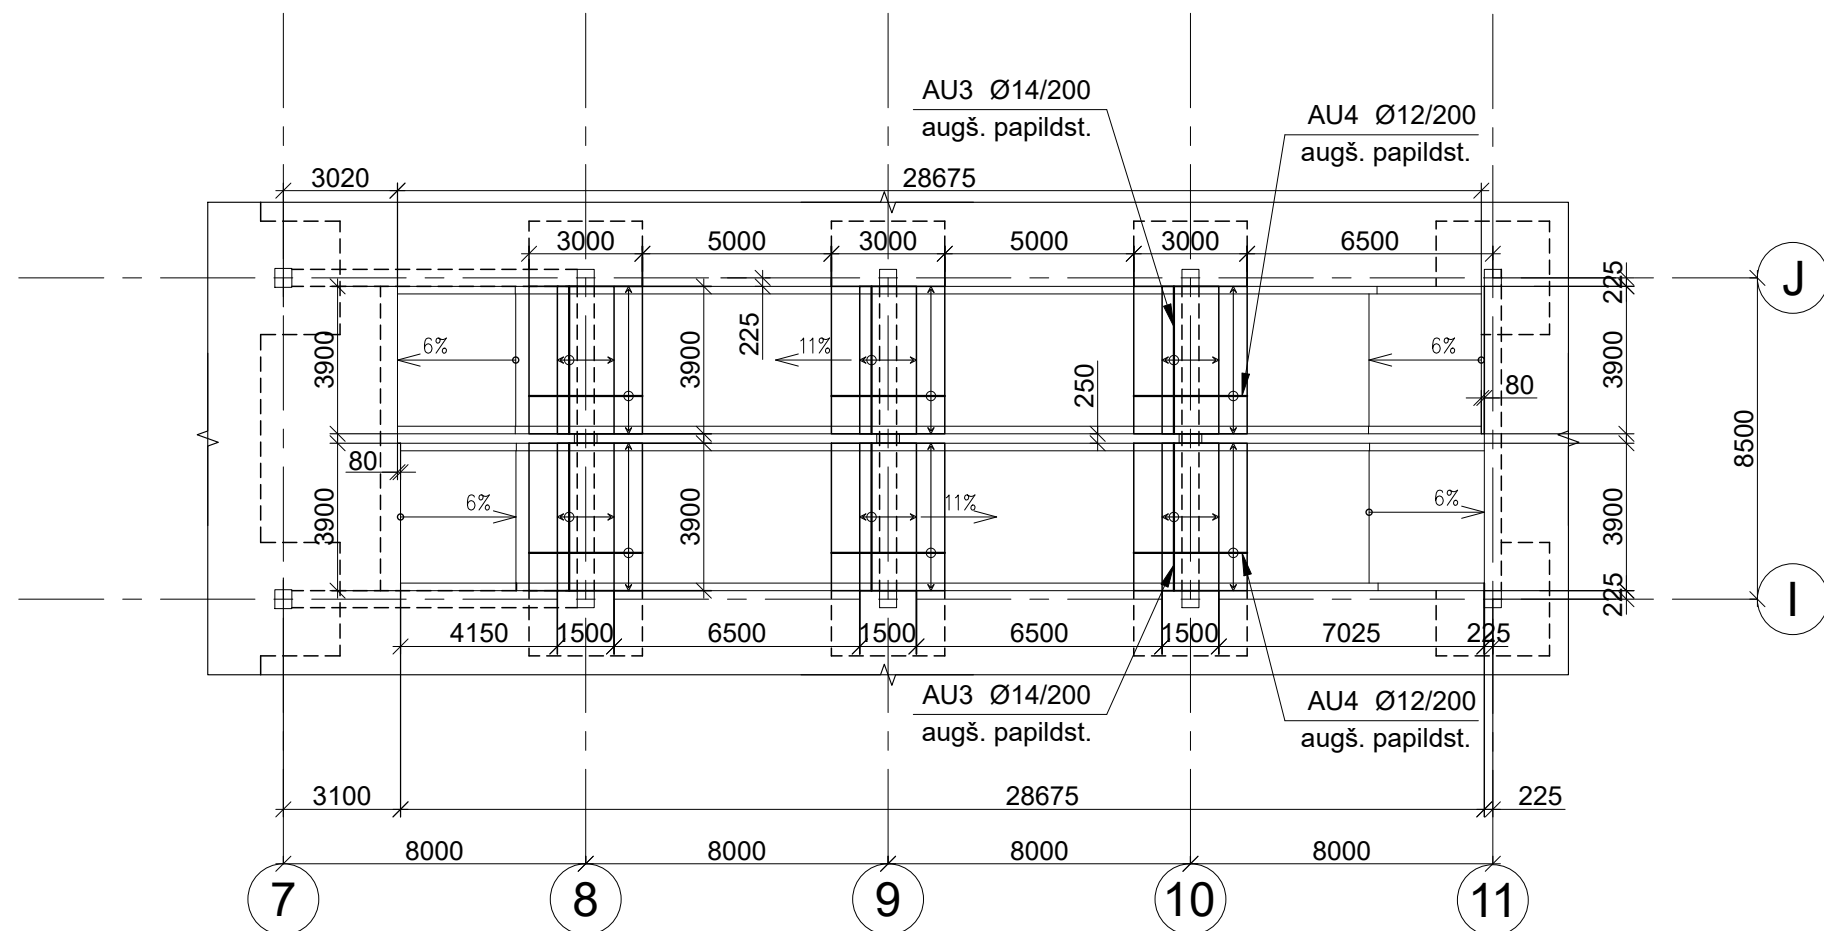


M 1:20

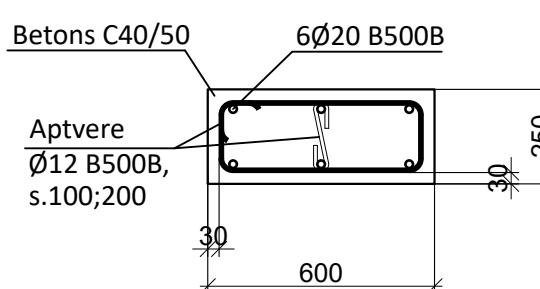


M 1:20

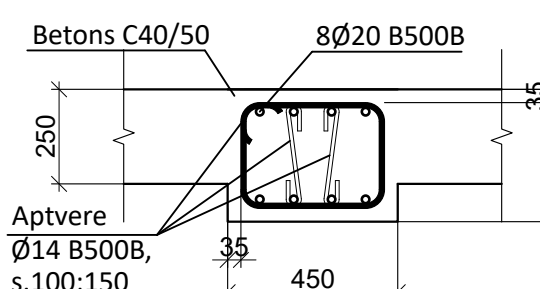


1. Par relatīvo 0-200 mm vertikāli pieņemta 1. stāva ielas vestibila grīdas atzīme, kas atbilst absolūtajai augstuma atzīmei 3,755 LAA-2000, 500pas vertikāli augstuma sistēmā.
2. Vsi izmēri doti mm (milimetriem) un augstuma atzīmes m (metros).
3. Projekta skatīti kopumā.
4. Visus izmērus un marķēdus pirms būvdarbu uzsākšanas vai pasūtījuma veikšanas pārbaudīt. Izmērus nedrīkst nolāstāt pēc mēroga. Šābu gadījumā konsultēties ar būvprojekta autoru.
5. Pirms ražošanas jānoskaidro pārliecināties, ka tas tiek lasīts pareizajā mērogā.
6. Norādīto izmēru nesakadīdības gadījumā vērsties pie projektētāja.
7. Jebkuras izmaiņas vai atkāpes no projekta saskaņojamas ar projektētāju.
8. Vsi izmēri doti mm (milimetriem) un augstuma atzīmes m (metros).
9. Asu izvietojumu precīzi AR un GP šadā.
10. Ja kolonnām nav dota piasēta, tās atrodas ašs krustpunktā.
11. Kolonnas betonēt, izmantojot betonu C40/50.
12. Stiegru pārlaidumu veidot 400 garumā, ja nav norādīts citādi.
13. Nav pieļaujama stiegru metināšana, ja tas nav norādīts ražošanā.
14. Konstrukciju piesaistes skatīt kopā ar AR šadā.
15. Stiegru pārlaidumu veidot 540 garumā, ja nav norādīts citādi.
16. Siju stiegrumu ievietot vienlīdzīgi ar pārseguma plātnes stiegrumu, siju stiegrumu skatīt kopā ar pārseguma plātnes ražošanu.

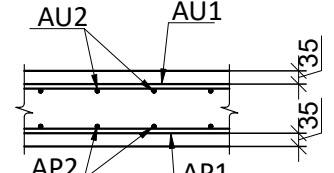


Pamatstiecrojuma pārlaiduma mezols

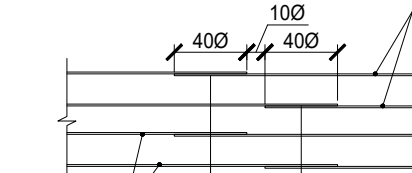


Stiebrojuma liekuma rādusi / Reinf. bēd	
Ø8	>= R20
Ø10	>= R20
Ø12	>= R25
Ø16	>= R35
Ø20	>= R70
Ø22	>= R80
Ø25	>= R90
Ø32	>= R120

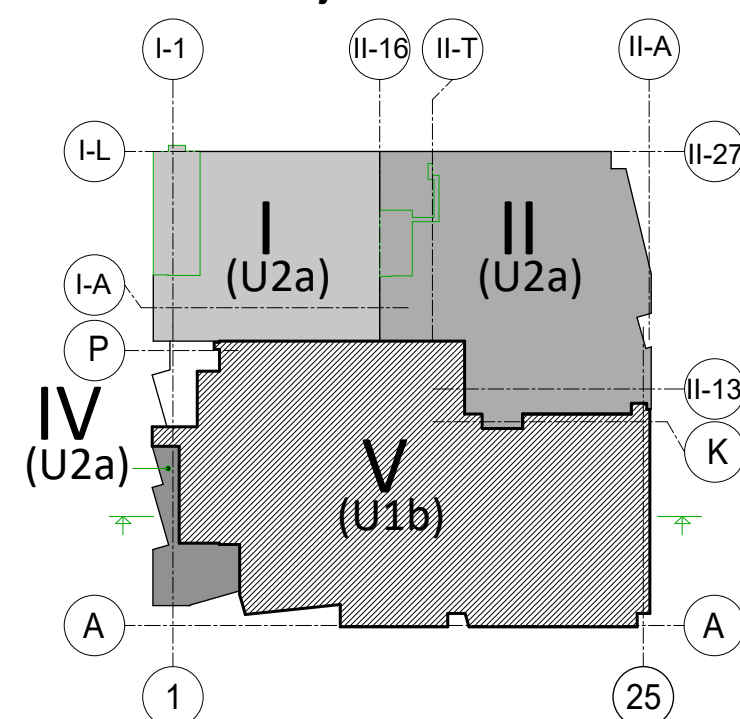

Dalījuma shēmas griezumš

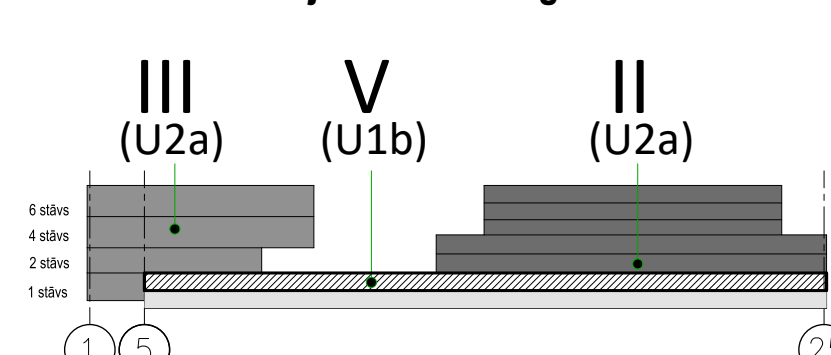

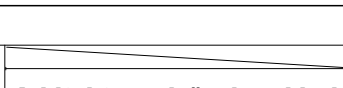REV	Izmaksas veids	Pasāksts	Datums	Izmaksas
PASĪSTĪTĀJS:	SIA Tirdzniecības centrs "MOLS"			SIA Tirdzniecības centrs "MOLS" reģ.nr.4000335004 Korta iela 46, Rīga, LV-1003
PROJEKTTĒTĀJS:	 			SA "INVENTĒT" reģ.nr.4000371757 Pērnska iela 47, Rīga, LV-1000
PROJEKTA AUTORS:				SA "INVENTĒT" reģ.nr.A4000257341 Blaugova iela 11, Rīga, LV-1011
Būvniecības BK daļas koordinācija: 	SA "BŪVINĒJNĒRIJAS KONSTRUKTORU BŪROS" reģ.nr.4000000000 Korta iela 142, Rīga, LV-1045 e-mail: bkb@bkb.lv			
OBJEKTA NOSAUKUMS UN ADRESE	Tirdzniecības centrs "MOLS" rekonstrukcija, Krasta iela 46, Rīga, LV-1003			PASŪST. NR. 01/08/24-04
RASEJĒ NOSAUKUMS	RAMPA R1 A-SIS 7-11/I-J			STADIJA BP BK Nr. BS-22-06/01 LĀPA, LĀPŅI
Amats	Vārds Uzvārds	Pasāksts	Datums	400050 1-200
BK daļas vad.	Adiis Grammans			PARAKSTS 01/06/24-01
Izstrādāja	Aleksandrs Bultinskis			PARAKSTS