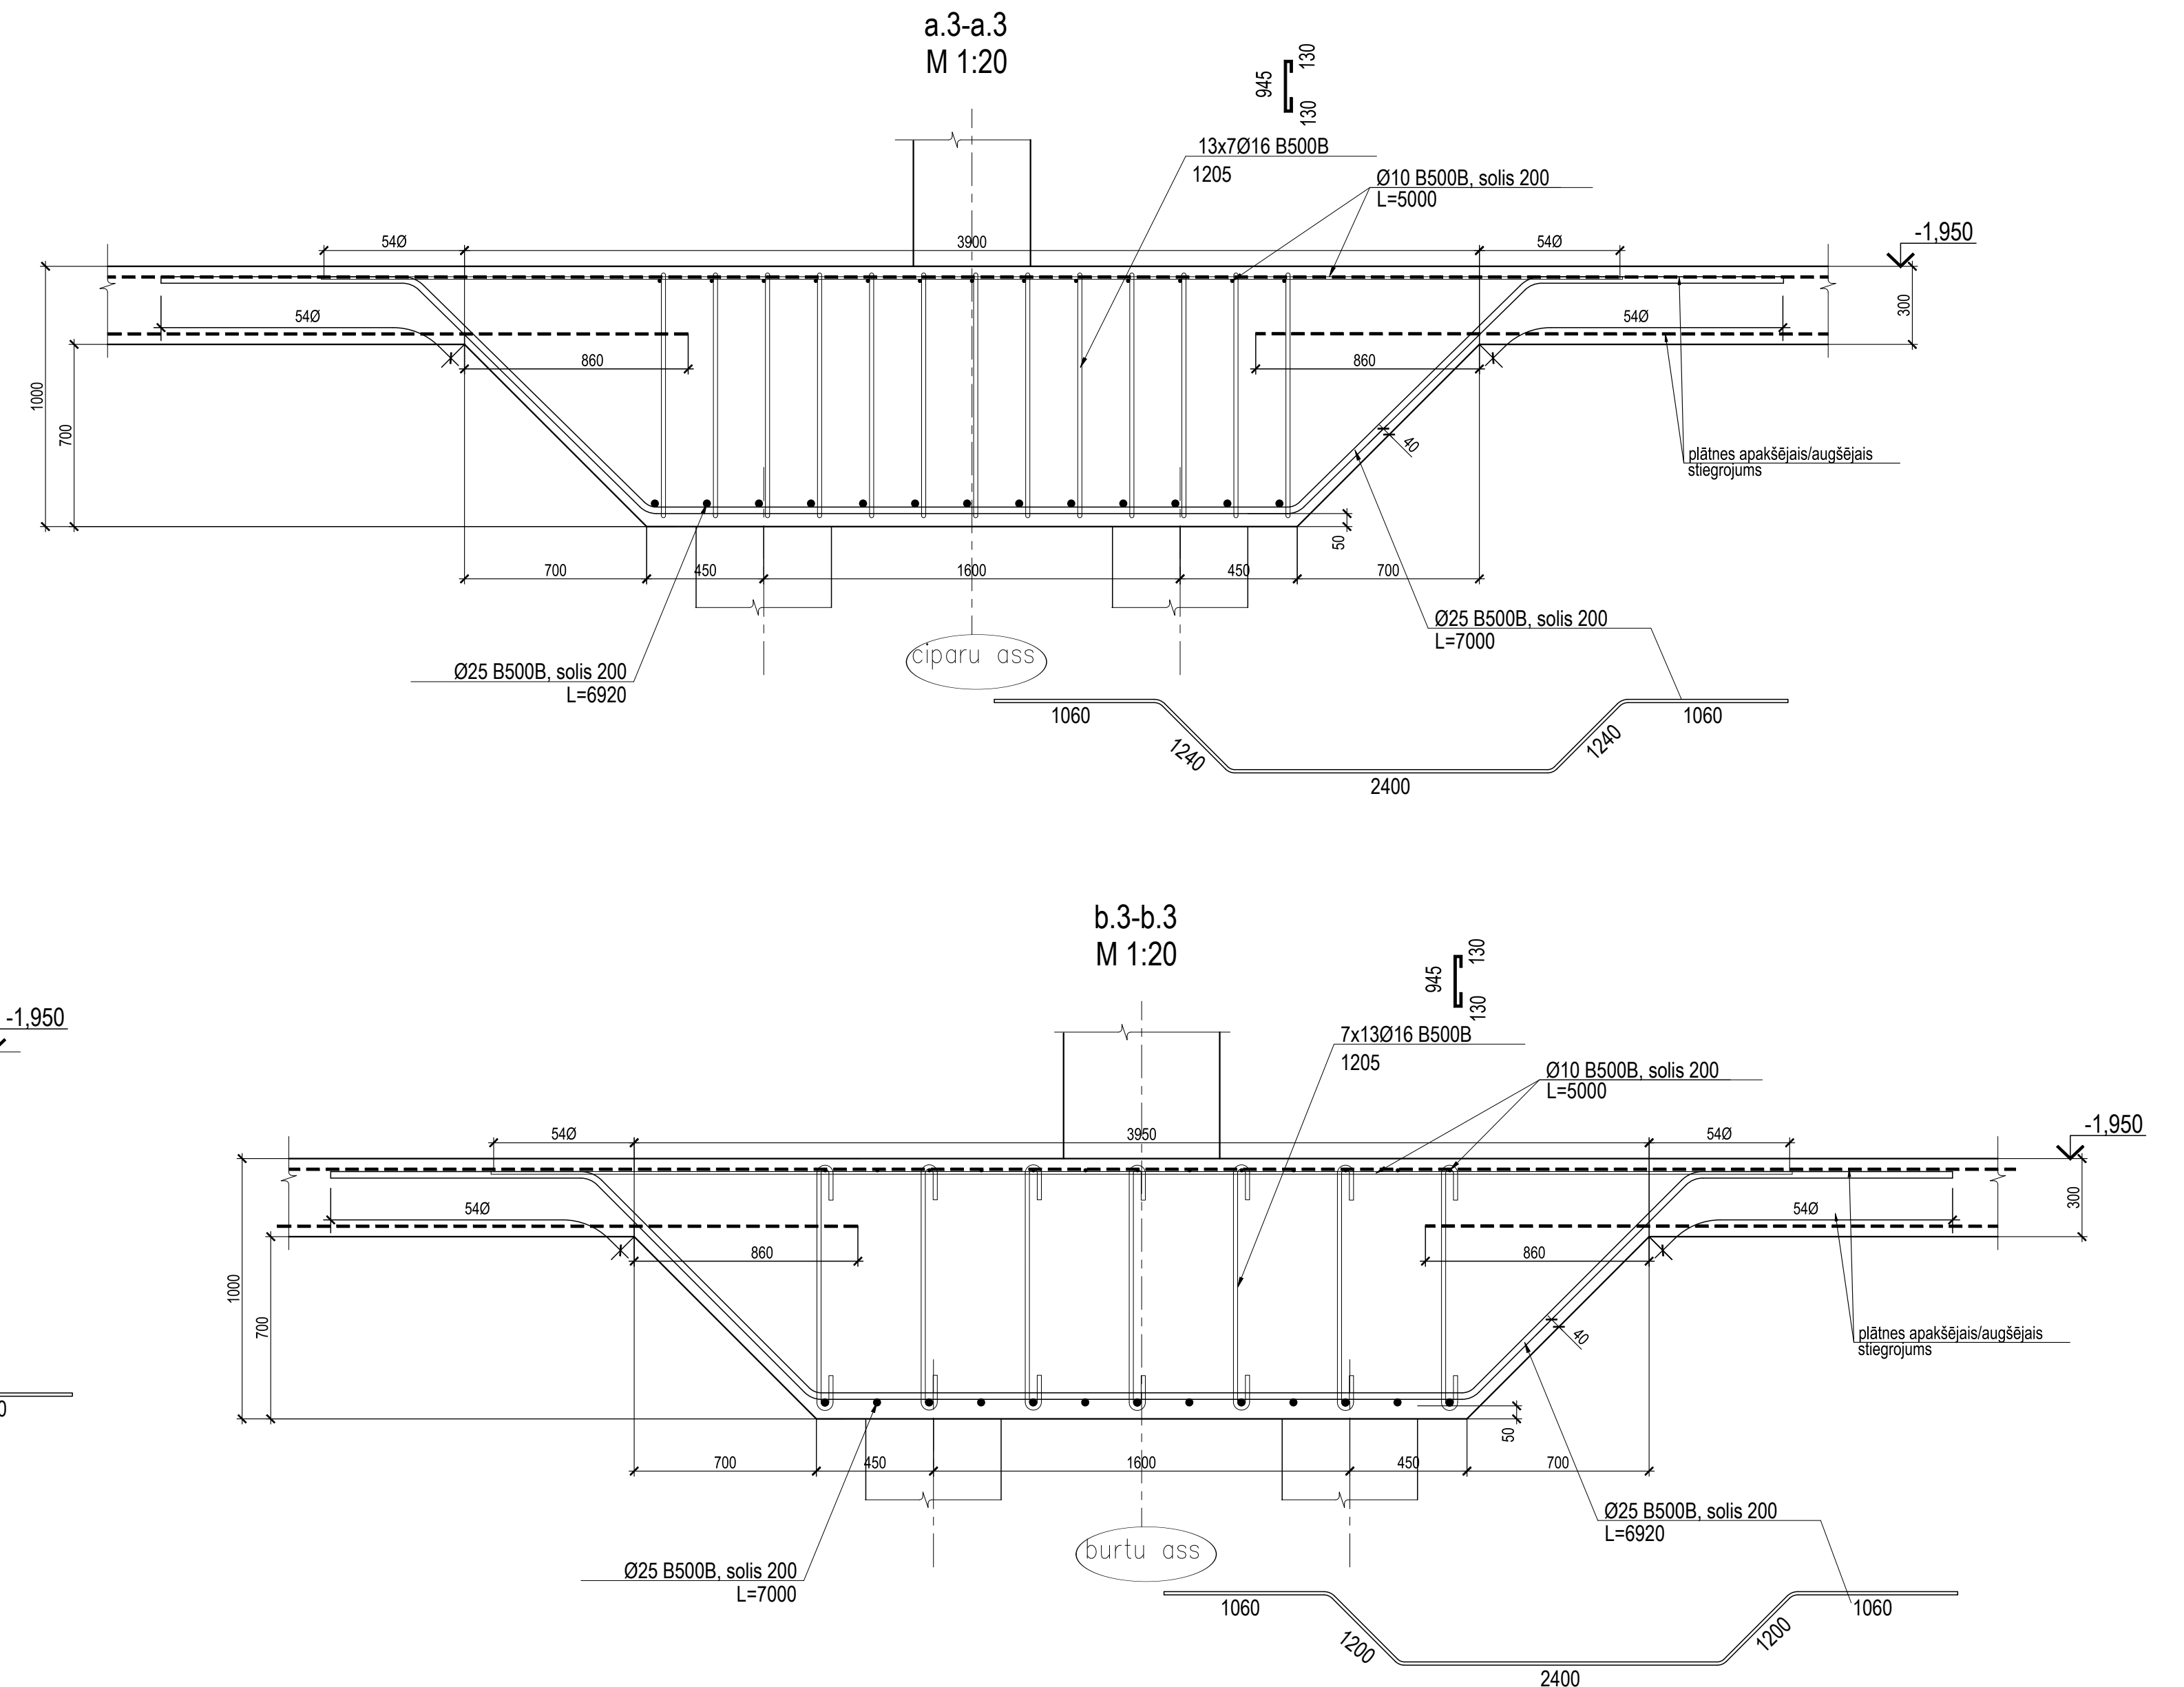
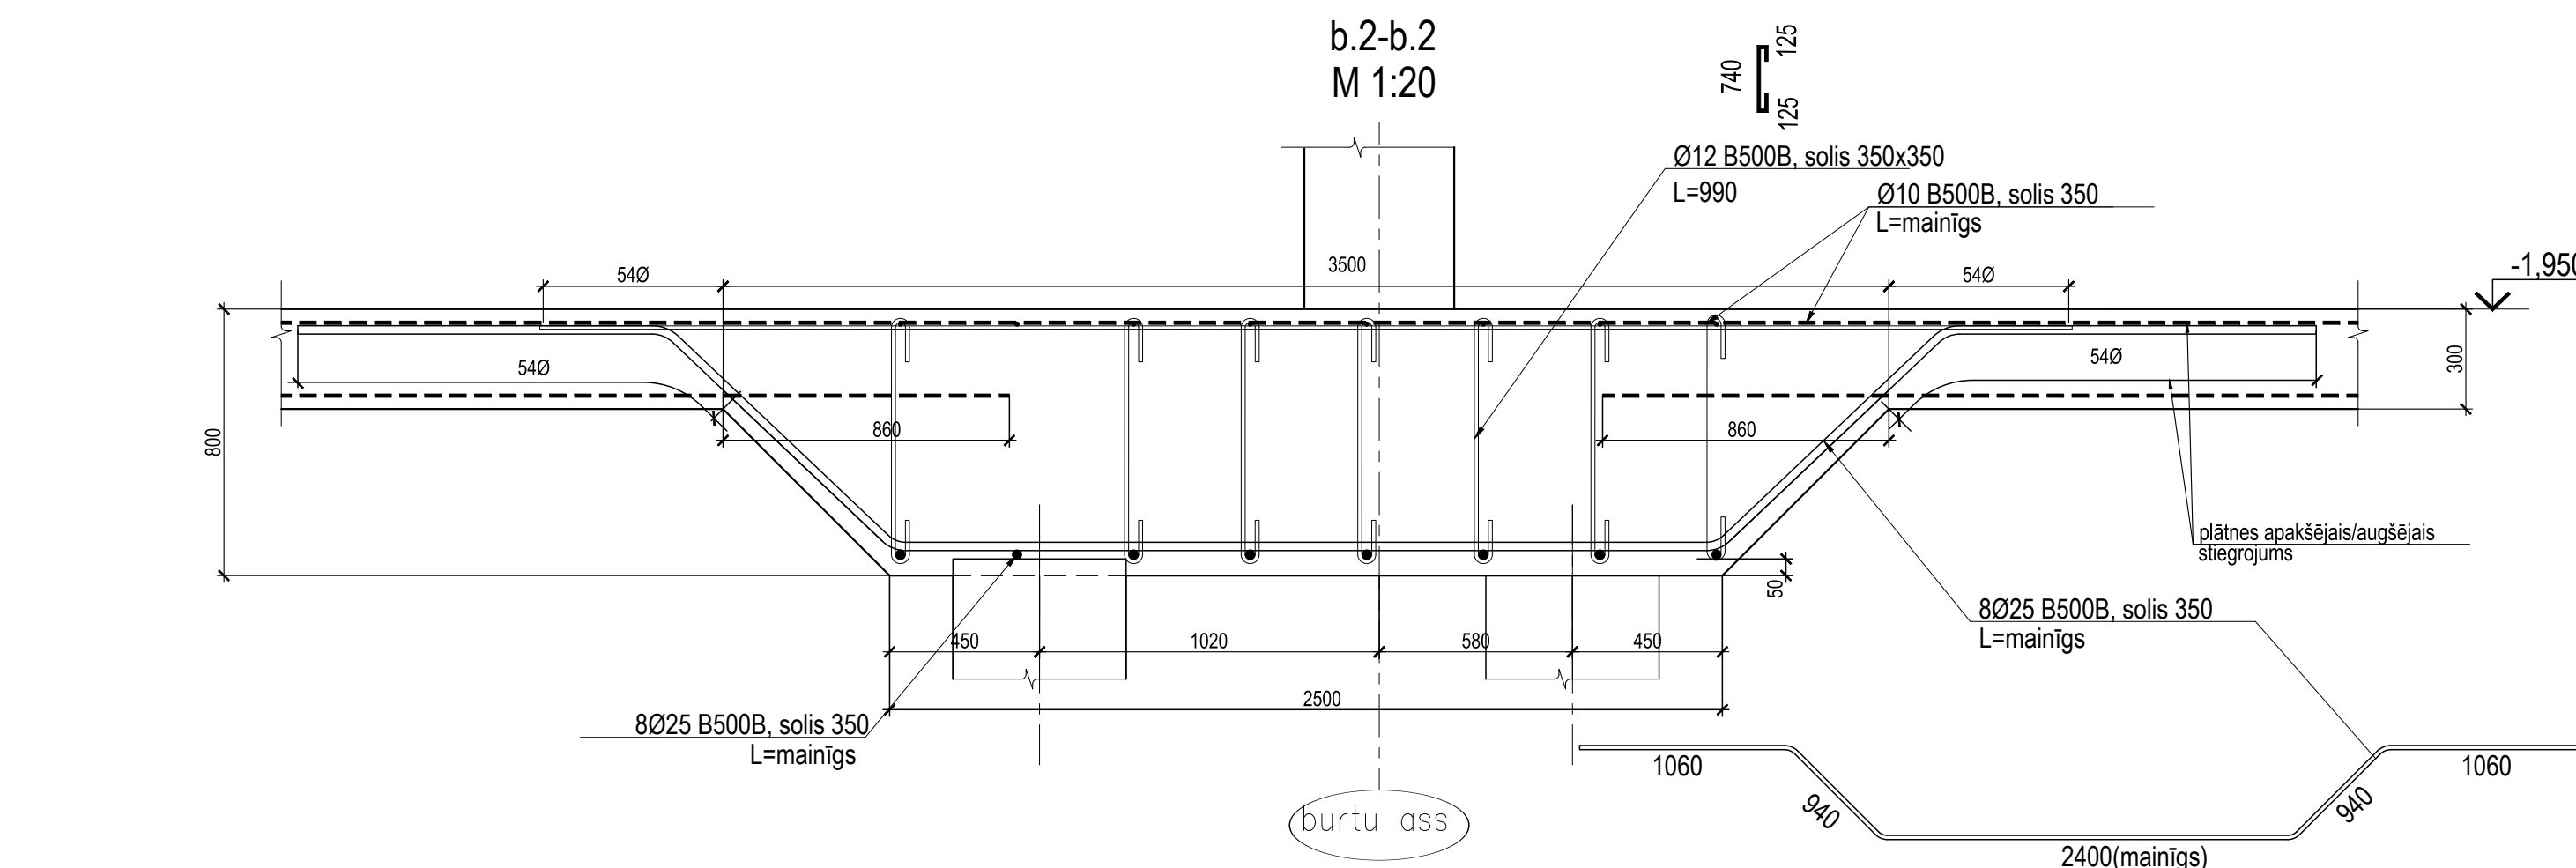
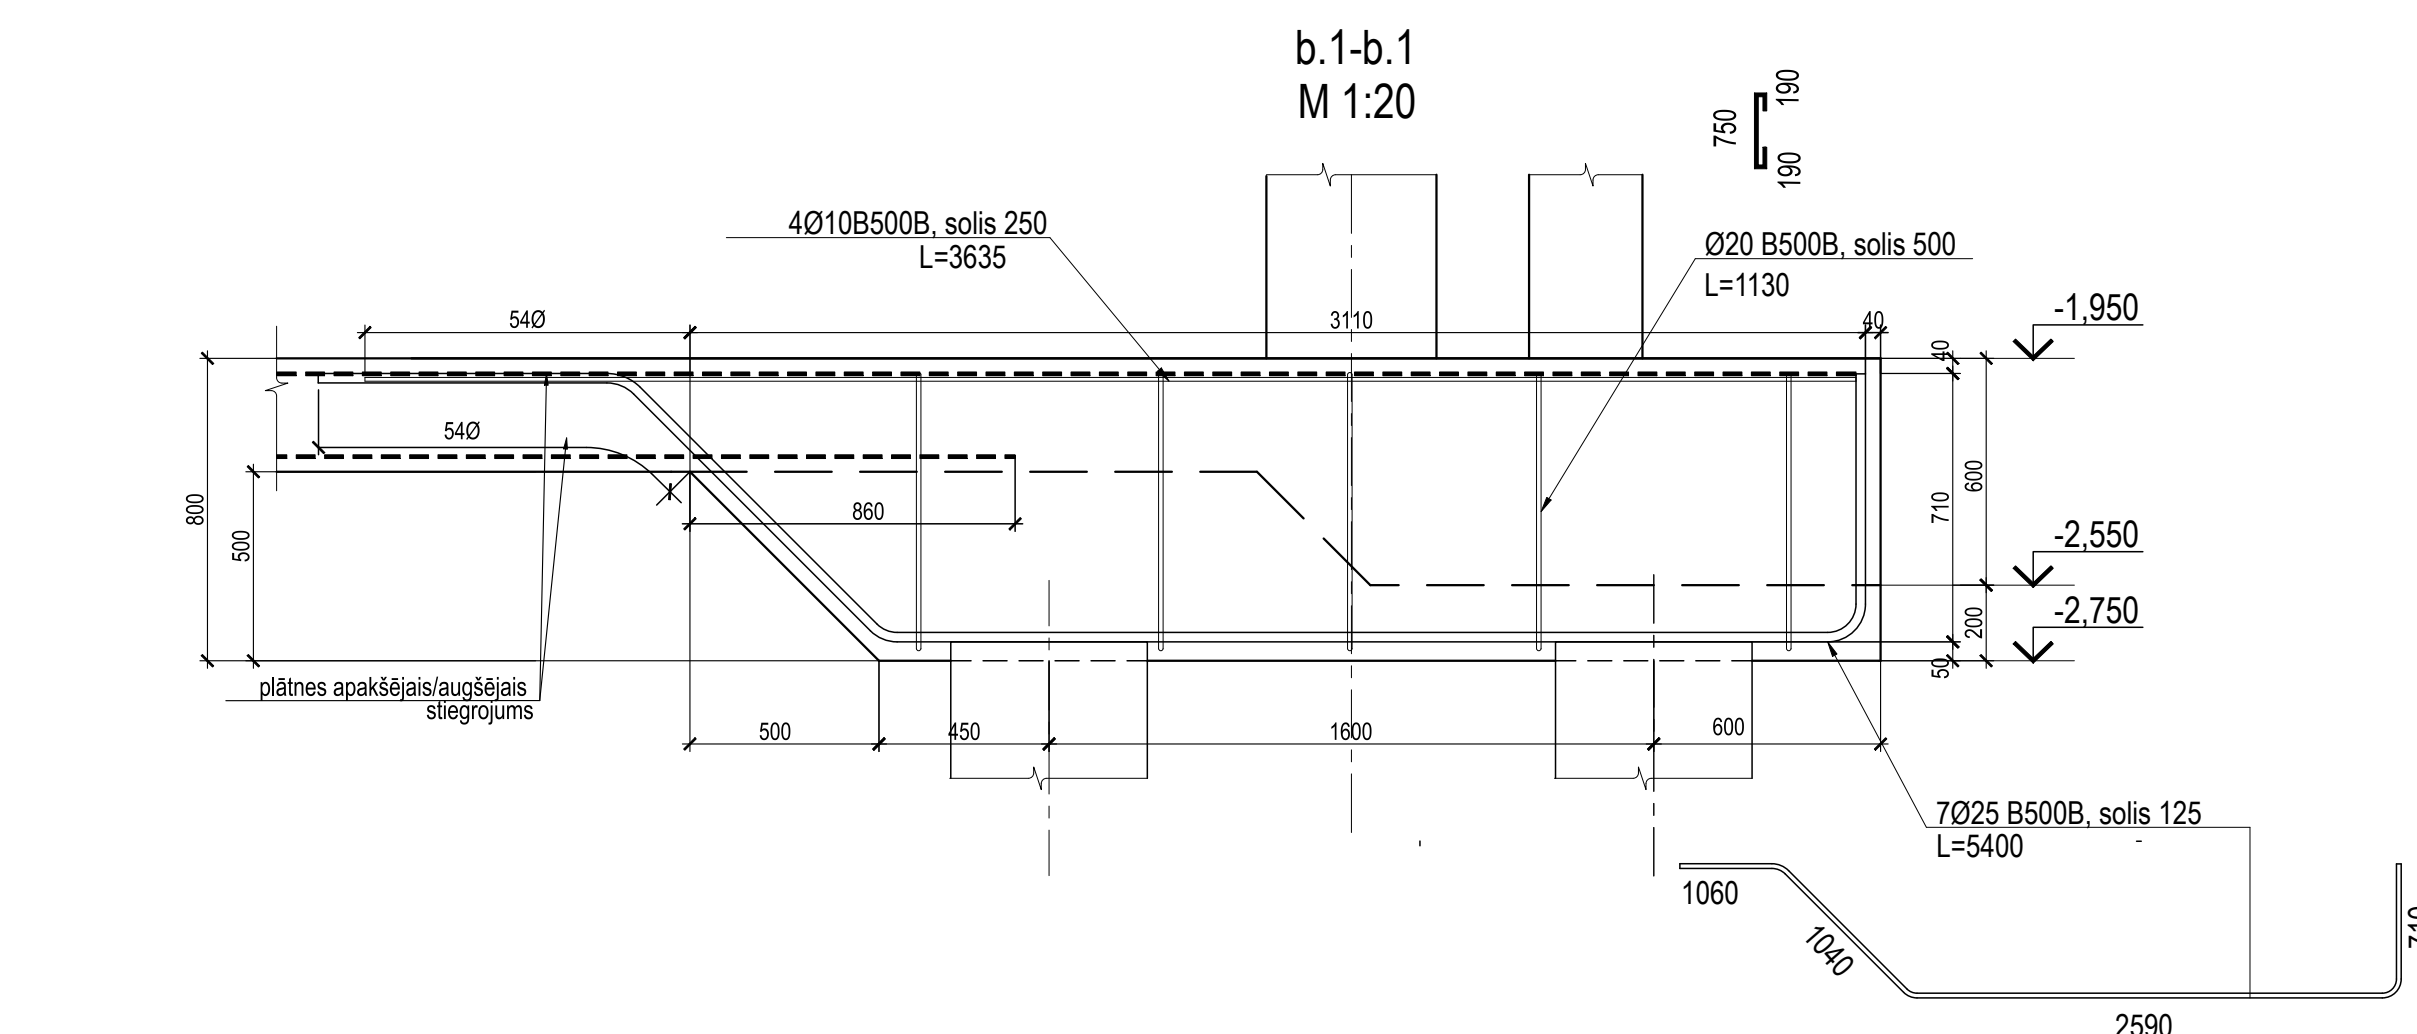


1. Pieņemti augstuma atzīmes $\pm 0,000$, kas atbilst absolūtai atzīmei skat. AR daļā.
2. Visi izmēri doti mm (milimetriem) un augstuma atzīmes m (metros).
3. Nav pieļaujama betona iestrāde uz sasalušas pamatnes, nav pieļaujama sasalušas pamatnes bīvēšana.
4. Pamatu konstrukcijas projektēti izmantojot betonu C30/37, XC2.
6. Pamatu konstrukcijas stiegt ar B500B klasmes stiegrām.
7. Betona aizsargkārtas stiegruļņam-apakšā 50mm, sānos 35mm, augšā 35mm.
8. Stiegras sasiet katrā otrajā krustpunktā.
9. Stiegru pārlaidumu veidot 540 garumā, ja nav norādīts citādi.
10. Nav pieļaujama stiegru metināšana, ja tas nav norādīts rasējūņā.
11. Paredzot betonēšanu nelabvēlīgos laika apstākļos, uzmanība jāpievērš sekojošiem apstākļiem:
 - gaisa temperatūra pamatu izbūvēs vietā nedrīkst būt zemāka par $+5^{\circ}\text{C}$;
 - pieviedot betonu ziemas apstākļos, betonam ir jābūt siltam;
 - betona masu nedrīkst iekārt uz sasalušas pamatnes;
12. Pāļu enkurstiegras noliet pēc norādītās krāsu shēmas. Noliekuma rādīšus ne mazāks kā 35mm.

REV	Imamane veica	Panākots	Datums	Imamane
PASŪTĪTAS				
SIA Tirdzniecības centrs "MOLS" SIA Tirdzniecības centrs "MOLS" Krasta iela 46, Rīga- LV1003				
PROJEKTAĒTĀJS				
		SIA "ARHITEH" Arhitektu un inženieru birojs Pirmosia iela 6, Rīga- LV1000		
PROJEKTA AUTORS				
UMAGAMA SIA "UŅĒMĒJENĀ KONTAKTĀRĀ" Būvniecības BK daļa Uzdevējdarbā Krievu iela 147, Rīga- LV1045 Kariņš Daniels				
OBJEKTA NOSAUKUMS UN ADRESE				
Tirdzniecības centra "MOLS" rekonstrukcija, Krasta iela 46, Rīga- LV1003				
RĀSĒJ. NOSAUKUMS				
PLĀŅĒNS SKĒLUMS Pl+1, pl+2, pl+3				
Amats	Vārds Uzvārds	Panākots	Datums	BĒRUMS
Arh.	Arh.			120
Arh. bijas veid.	Aldis Gramsis			ARH. 30.05.2015
Pārbaudītais:	Aleksandra Drozdoviča			FALANČIS
Izstrādātājs:	Katerina Krasikova			