

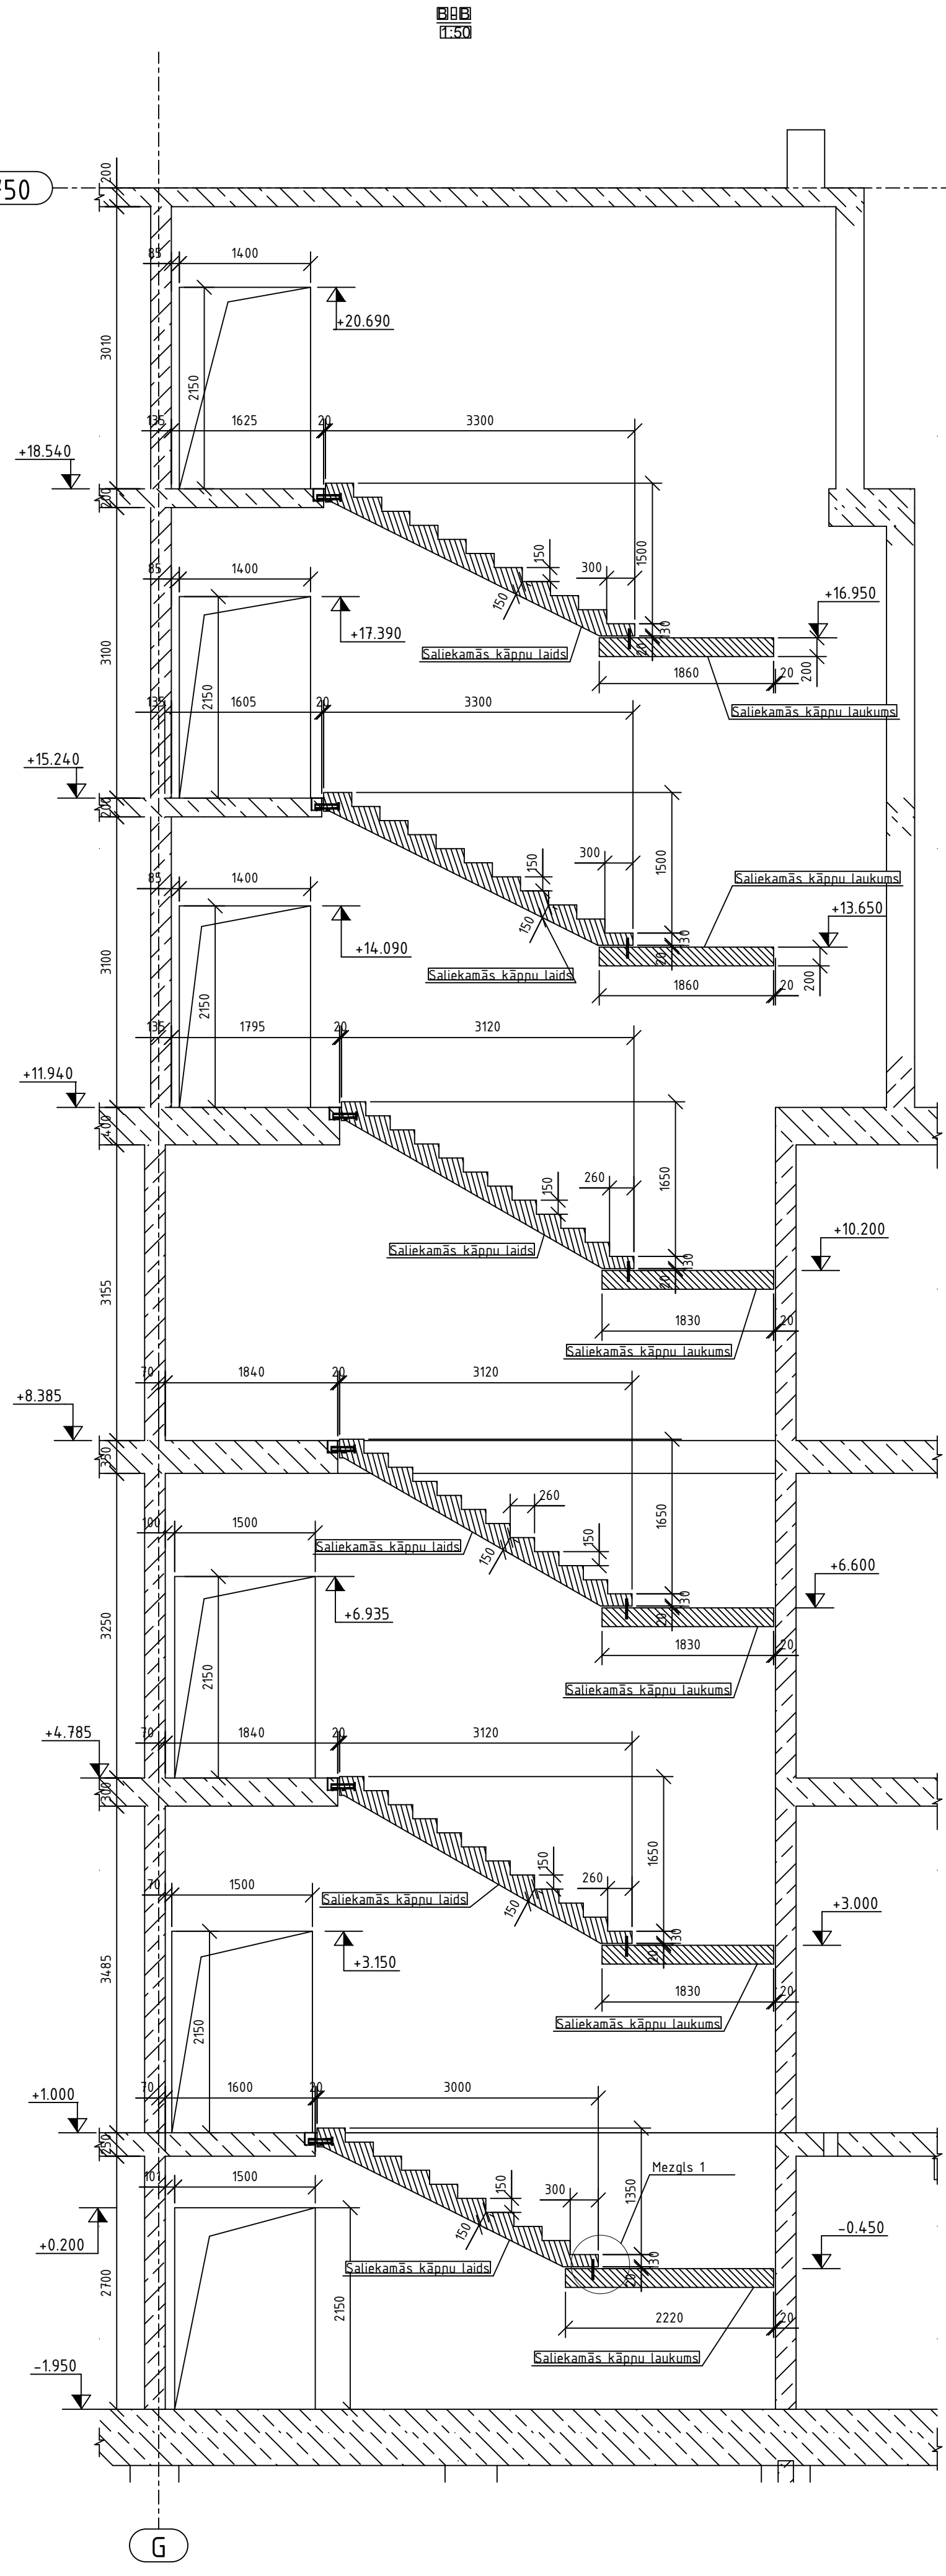
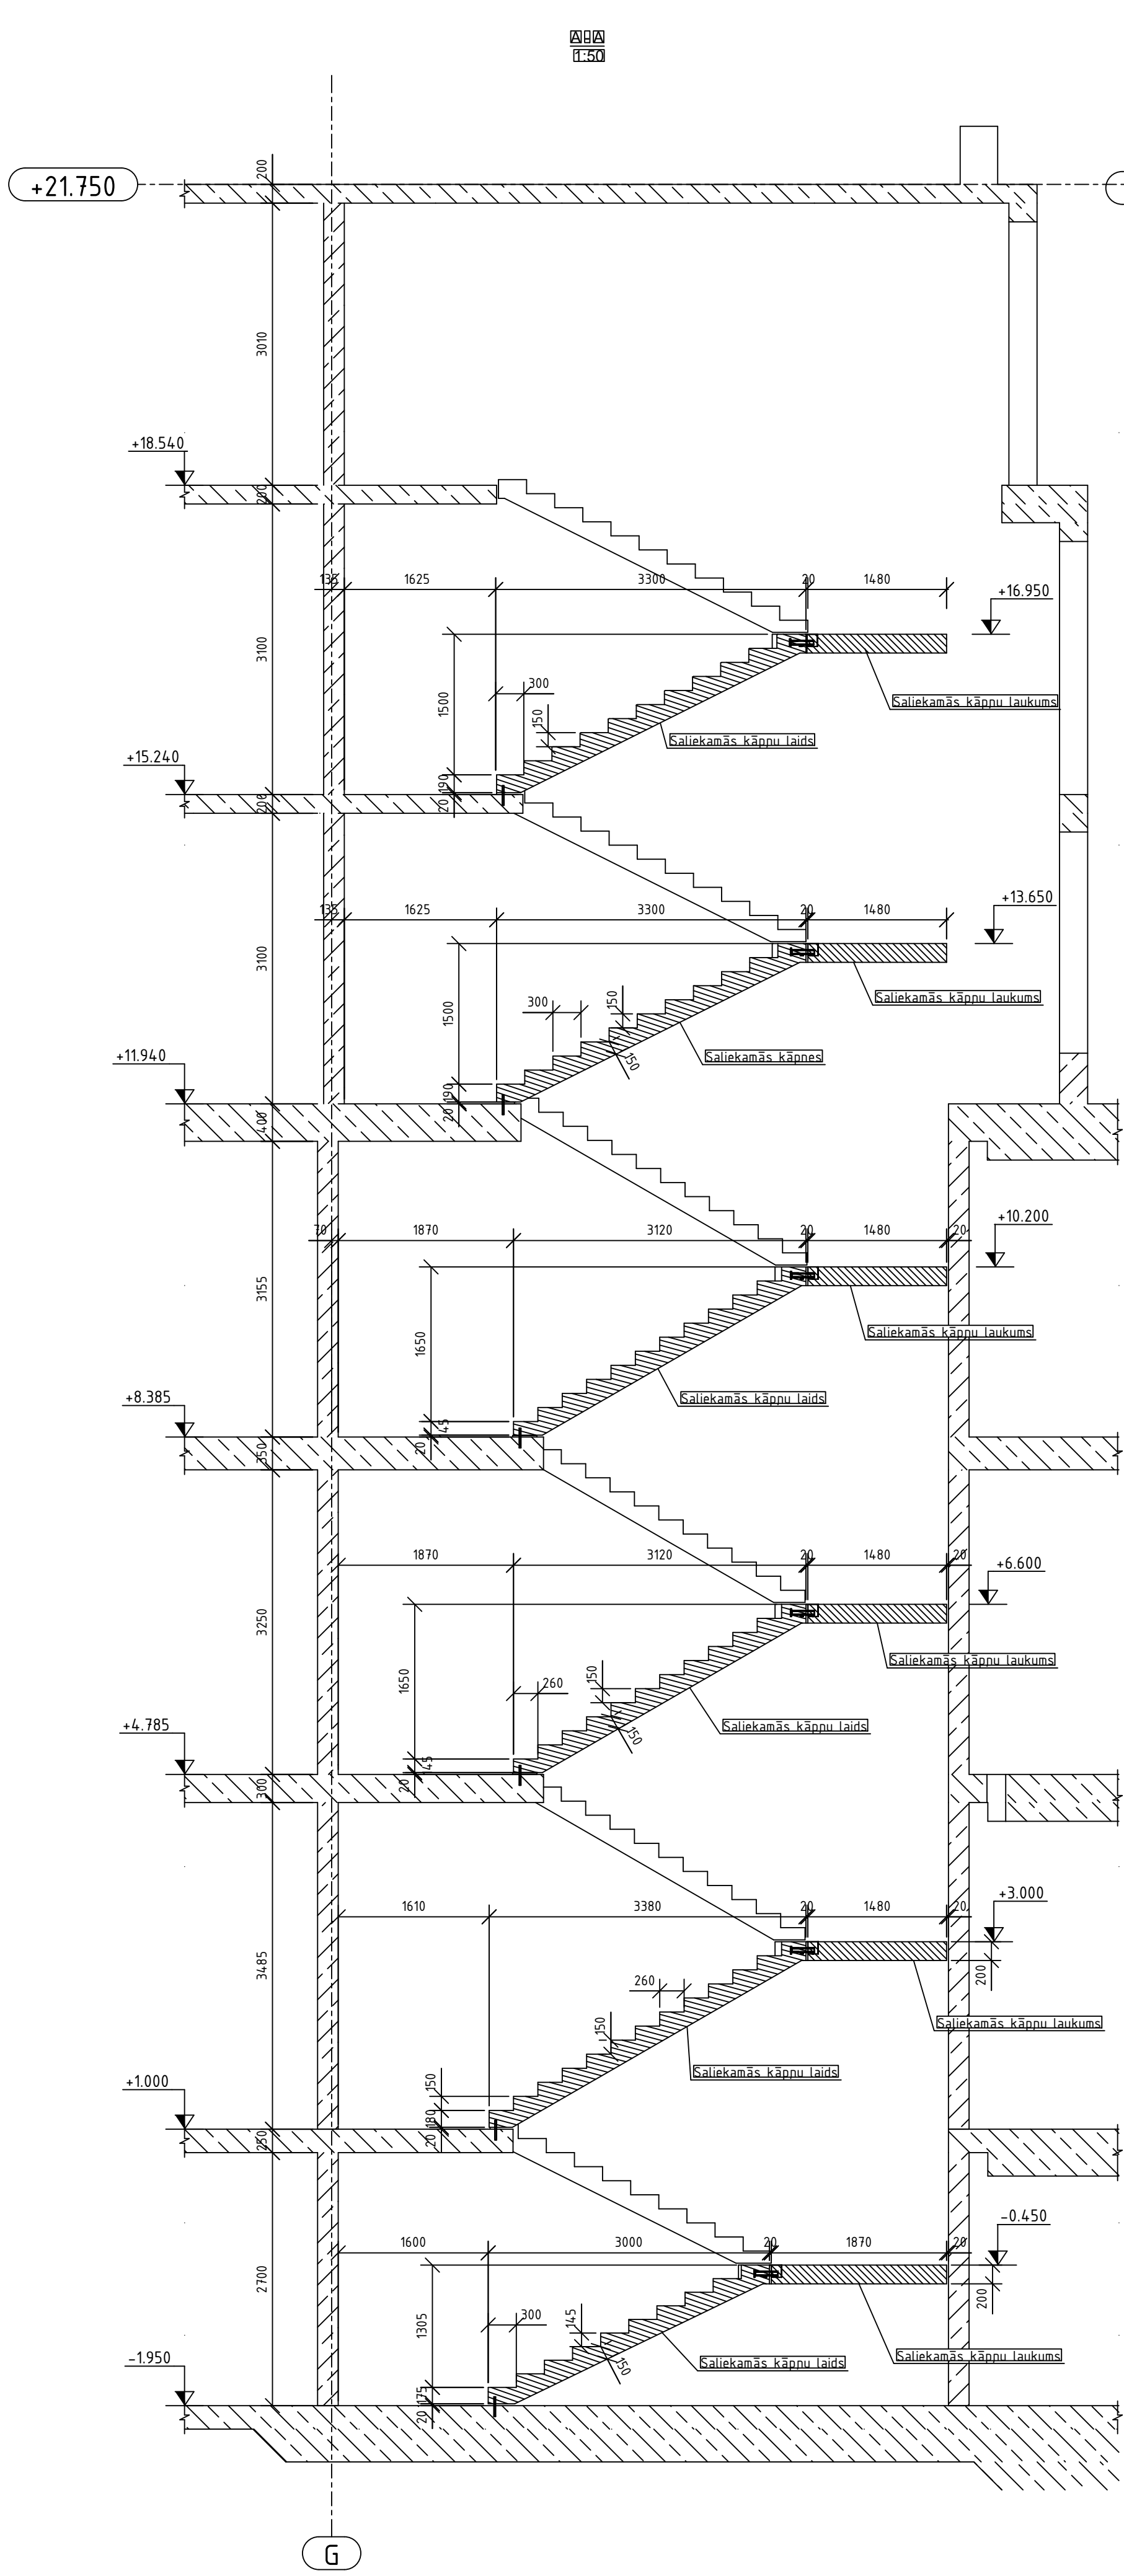


Kāpņu montāžas shēma

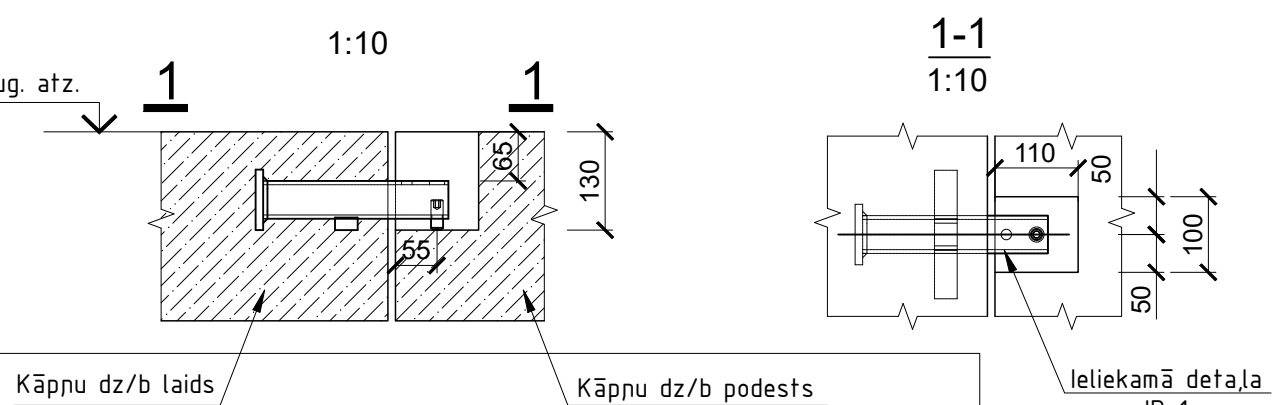

Kāpņu montāžas shēma

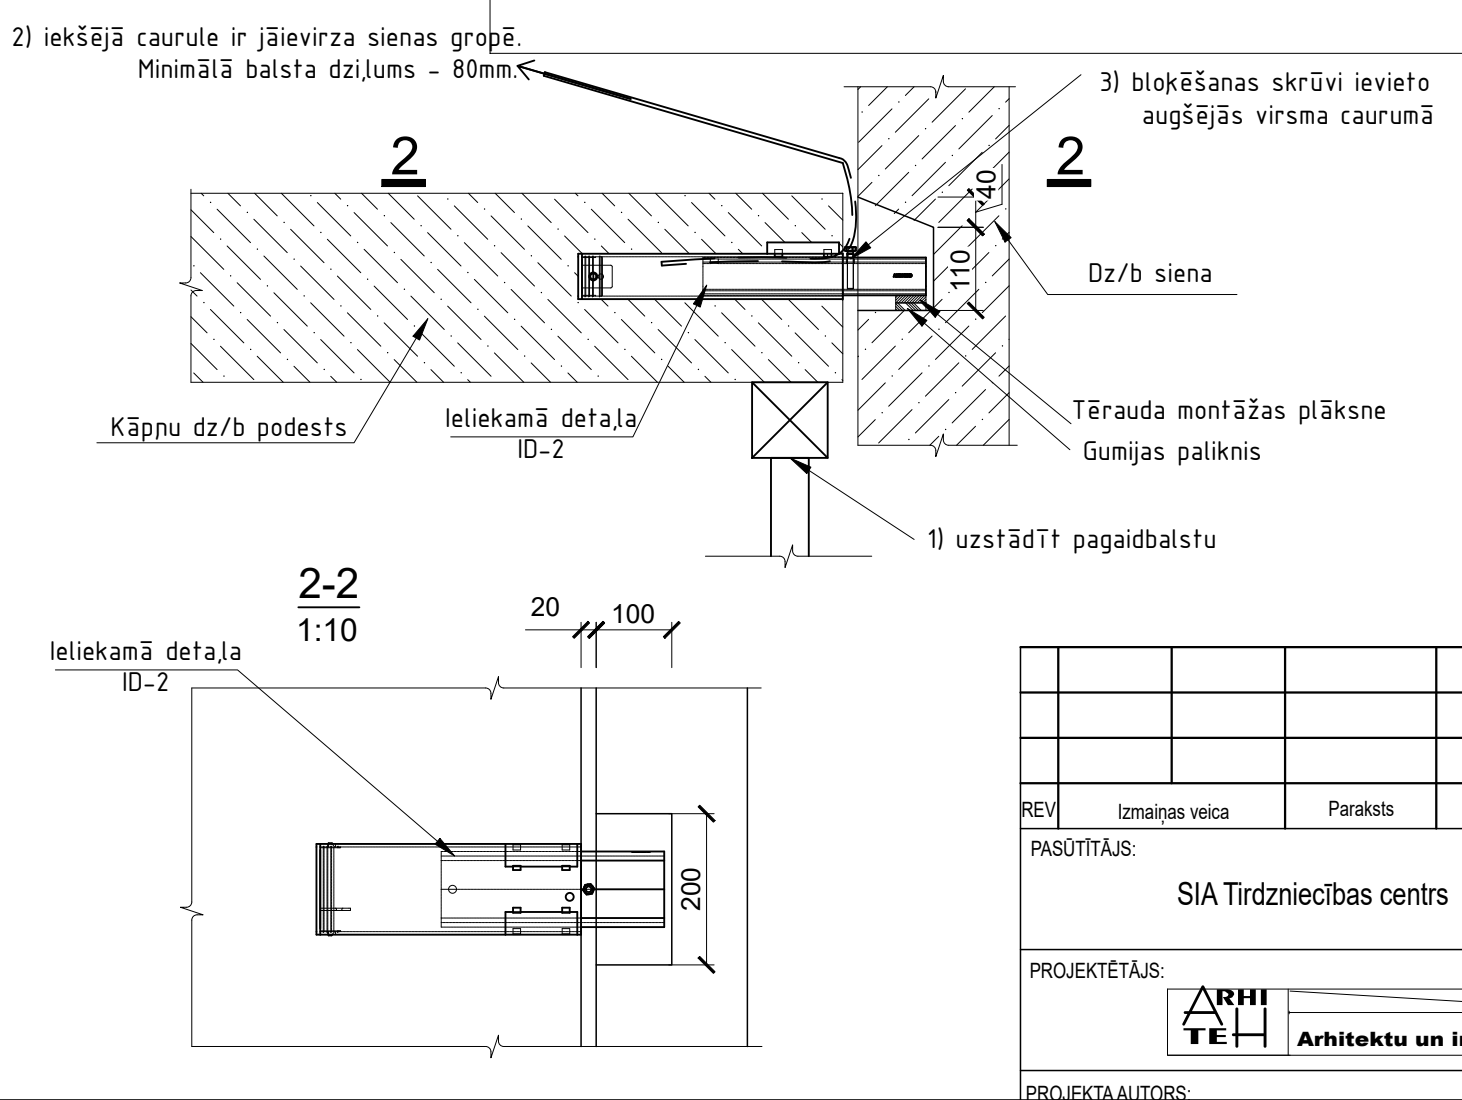

- PIEZĪMES:
1. Par relatīvo ±0.000 atzīmi pieņemta 1. stāva ieejas vestibīla grīdas atzīme, kas atbilst absolūtajai augstuma atzīmei 3.755 LAS-2000.5 Eiropas vertikālā augstumu sistēmā.
 2. Visi izmēri doti mm (milimetros) un augstuma atzīmes m (metros).
 3. Projektu skatīt kopumā.
 4. Atvērumus nesošajās sienās, kuru izmērs nepārsniedz 200x200mm, izveidot uz vietas pēc saskaņošanas ar autoruzraugiem.
 5. Visus izmērus un mērķēdus pirms būvdarbu uzsākšanas vai pasūtījuma veikšanas pārbaudīt. Izmērus nedrīkst nolaist pēc mēroga. Šaubu gadījumā konsultēties ar būvprojekta autoru.
 6. Pirms liftu šahtu un to piegulošo inženierkomunikāciju šahtu izbūves būvniecības dalībniekiem jāizvēlas konkrētais liftu modeļs un pēc tā, ja nepieciešams, jāmaina liftu šahtas gabarīti atbilstoši izvēlētajam liftu modeļiem un to specifikācijai, saskaņojot risinājumu ar projekta Autoruzraugu un Pasūtītāju.
 7. Doto lapu skatīt kopā ar EL, AVK, ŪK un AR dalījuma rasējumiem.

REV	Izmaiņas veica	Paraksts	Datums	Izmaiņas
PASŪTĪTĀJS:	SIA Tirdzniecības centrs "MOLS"			SIA Tirdzniecības centrs "MOLS" reģ.Nr.4003359034 Krasta iela 46, Rīga, LV-1003
PROJEKTĒTĀJS:	ARHITEHTEH Arhitektu un inženieru birojs			SIA "ARHITEHTEH" reģ.Nr.40003731757 Pērnavas iela 43, Rīga, LV-1009
PROJEKTA AUTORS:	UMAGAMMA			SIA "EYO" reģ.Nr.40203327341 Blaumaņa iela 34 - 10, Rīga, LV-10111
Būvprojekta BK daļas izstrādātājs:	BŪVINĒNERU KONSTRUKTORU BIROJS			SIA "BŪVINĒNERU KONSTRUKTORU BIROJS" reģ.Nr.40103402982 Kalrinas dambis 14-7, Rīga, LV-1045 e-mail: bka@bka.lv
OBJEKTA NOSAUKUMS UN ADRESE:	Tirdzniecības centra "MOLS" rekonstrukcija, Krasta iela 46, Rīga, LV-1003			PASŪT. NR. 30/09/25/M STADIJA BP
RASEJ. NOSAUKUMS:	Kāpnes Nr.09 griezumā			DALA BK-B5-ZZ-04-006 LAPĀ LAPAS
Amats	Vārds Uzvārds	Paraksts	Datums	MĒROGS: 1:50; 1:100
BK daļas vad.	Aldis Grasmanis			ARHĪVA NR. 30/09/25/M
Pārbaudīja	Aleksandra Drozdoviča			FALĀNOS.
Izstrādāja	Katerina Krasjukova			