


# Vides konteksta vizualizācijas

## Vizualizācijas



## Apgaismojuma vizualizācijas

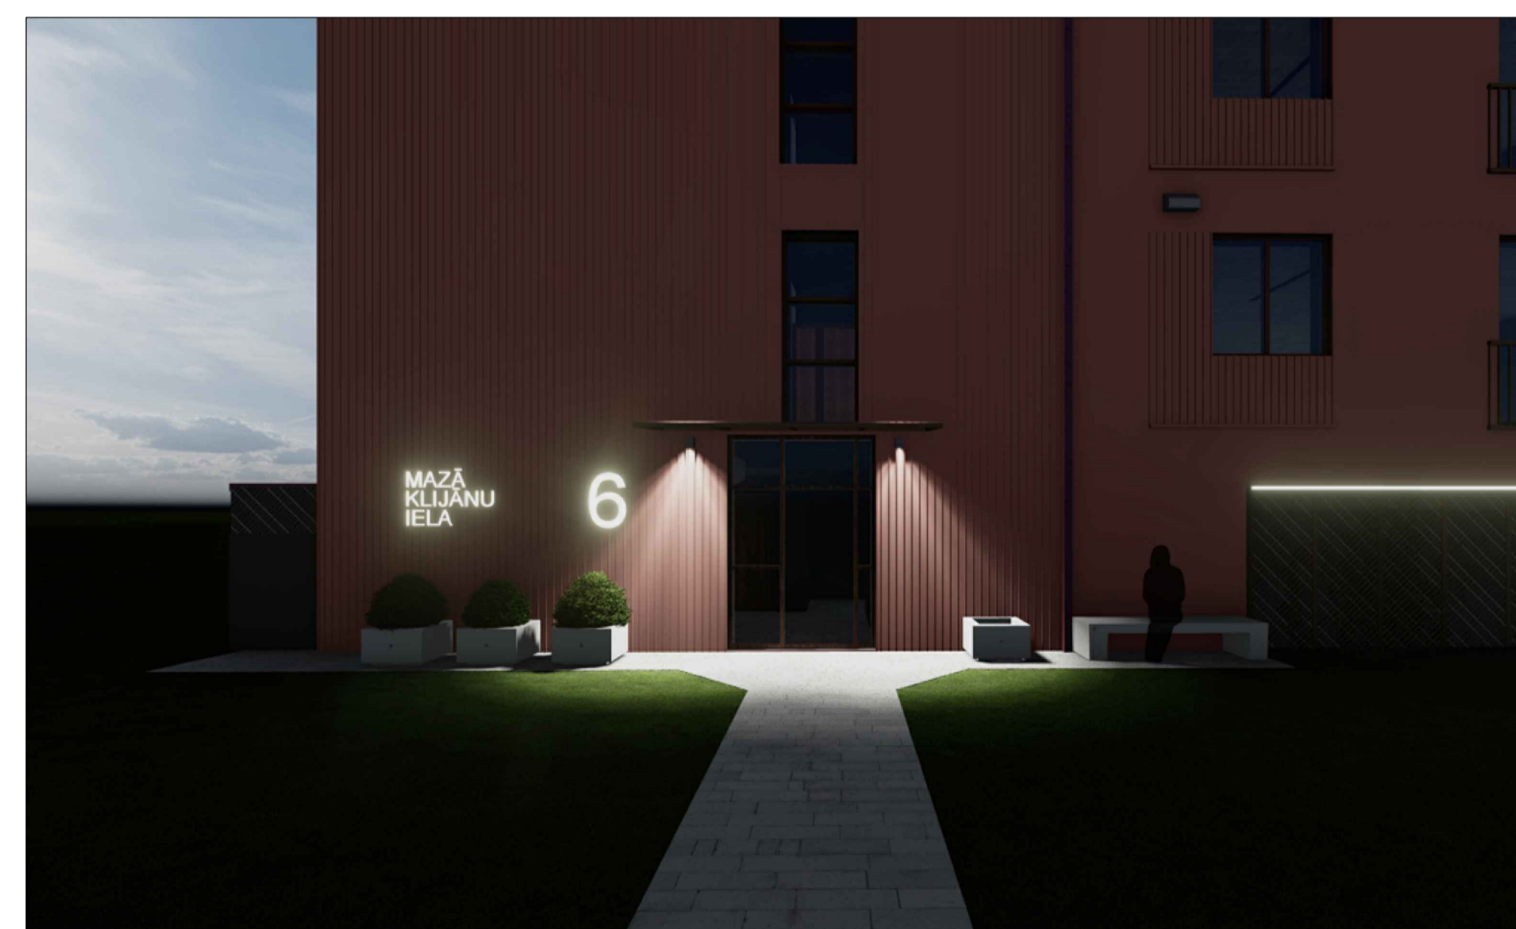

Nr.	Datums	Izmaiņu apraksts	Ierosinātājs
1.			
2.			
3.			



mikešs.bulmanis@scconsult.lv, (+371)29208469  
Mazā Normetņu ielā 31, Rīga, LV-1002

Būvprojekta izstrādātājs:  
SIA "SC Consult"  
Reģ.Nr. 40203213976; Būvkomersanta Nr. 15245

Pasūtītājs:  
SIA "MK6"  
Reģ.Nr. 50003799041  
Jur.adr. Lāčplēša ielā 75B, Rīga, LV-1011

Būvprojekta nosaukums:  
Dzīvojamās ēkas jaunbūve Mazā Klījānu

Būvobjekta adrese / Site address:  
Mazā Klījānu ielā (kad. apz. 01000262039), Rīga,  
LV-1012

	Būvspeciālists	Paraksts	Datums
Būvprojekta vadītājs(a)	Sibila Rake		31.08.2024.
Projekta daļas vadītājs(a)	Sibila Rake		31.08.2024.
Rasējuma izstrādātājs	Artūrs Rutkovskis		31.08.2024.

Būve, būvprojekta daļa un sadala:  
Dzīvojamās ēkas jaunbūve Mazā Klījānu ielā  
Vizualizācijas (AR)  
Vizualizācijas

Stadija	Marka-Lapa	Lapu skaits	Lapas izmērs	Mērogs
BP	AR.7.1	23 no 23	841X594	B/P

Rasējuma nosaukums, apzīmējums un revīzija:  
VIZUALIZĀCIJAS AR.7.1 REV00