


	1	2	3	4	5	6	7	8
A								
B								
C								
D								
E								
F								

Fotofiksācija



Fotomontāža

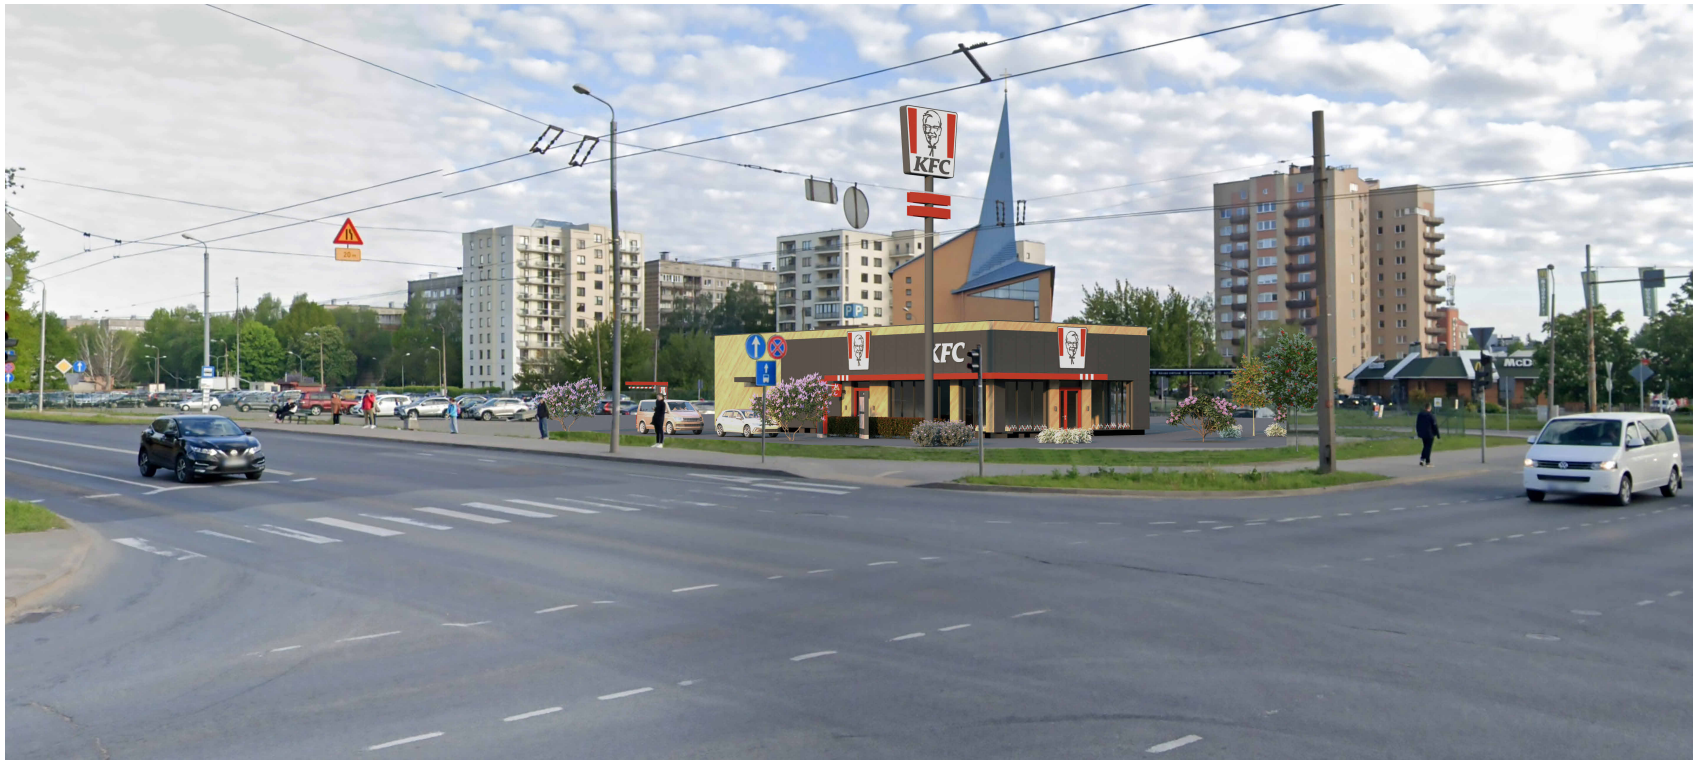

Reklāmas un izkārtnes risinājumi tiks saskaņoti atsevišķi no šī būvprojekta



5. AVĒNIJA
architektūra + dizains

BPDV
Arhitekts

A. Lukševics
K. Leiguts

Datums

2025.08.27

Būvprojekta izstrādātājs: SIA '5. Avēnija', LV40003033751, Būv.k. nr 0351-R, Vienības gatve 82-10, Rīga, LV-1004 T: 67273688 E: 5th@5th.lv

Pasūtītājs
SIA "MĀJA 2002"
Reģistrācijas Nr. 40003592196
Rīga, Krišjāņa Valdemāra iela 37A - 14, LV-1010

Būvobjekts
Restorāns
Augusta Deglava ielā 65, Rīgā
kad. nr 0100 071.2095

Rasējums
Fotomontāža no Dārziņiem ielas

Pasūtījuma nr.

618

Stadija
MBP

Lapas nr. Izm.

AR.703

Lapu skaits
618.MBP.AR.703.
Drukšanas datums
27.08.2025 14:05:02

Izm.	Datums	Izmaiņība	Izmaiņas