



Facāde as Tš I-L - A. Krasta (1: 400)




Facāde as Tš 1-25 (1: 400)

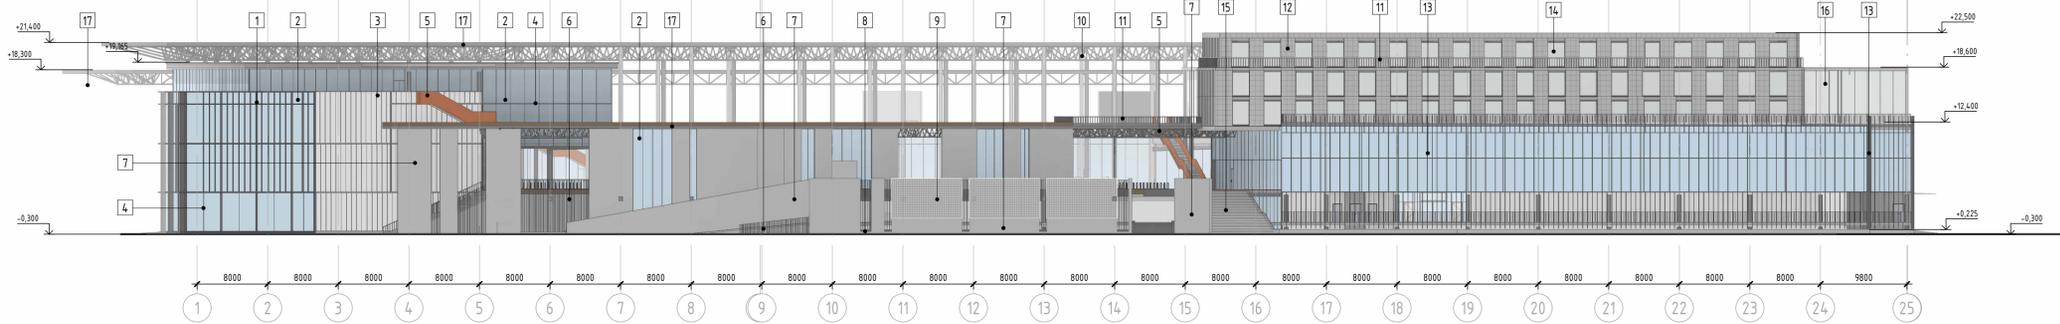


Facāde as Tš II-A - I-1 (1: 400)

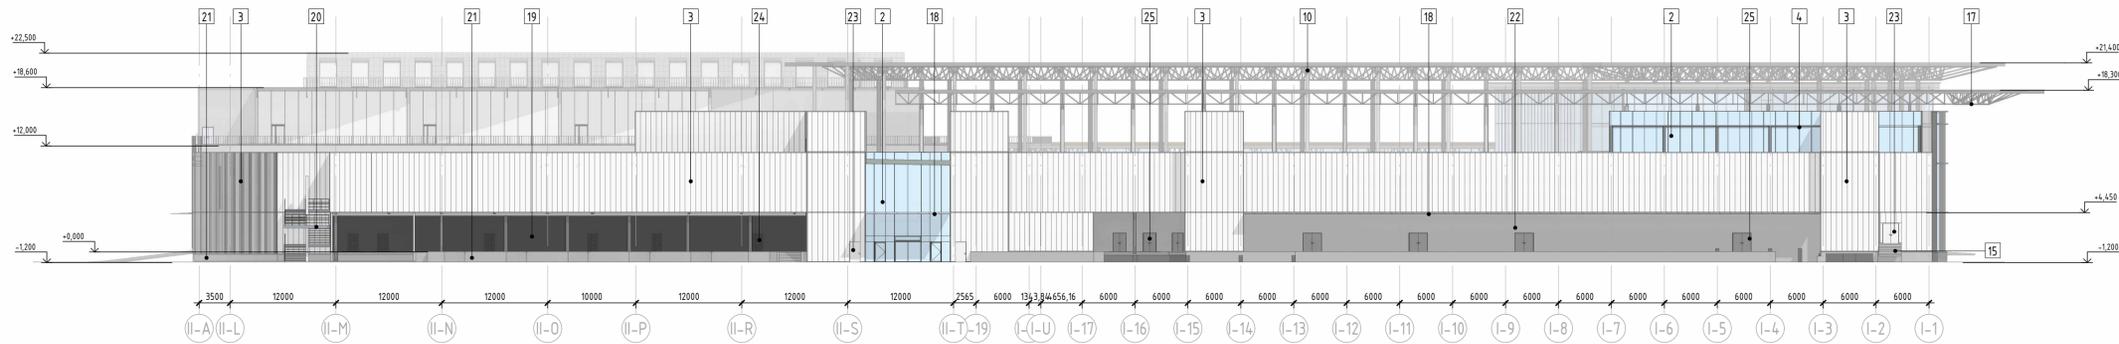

Facāde as Tš A - II-27. Maza Krasta (1: 400)

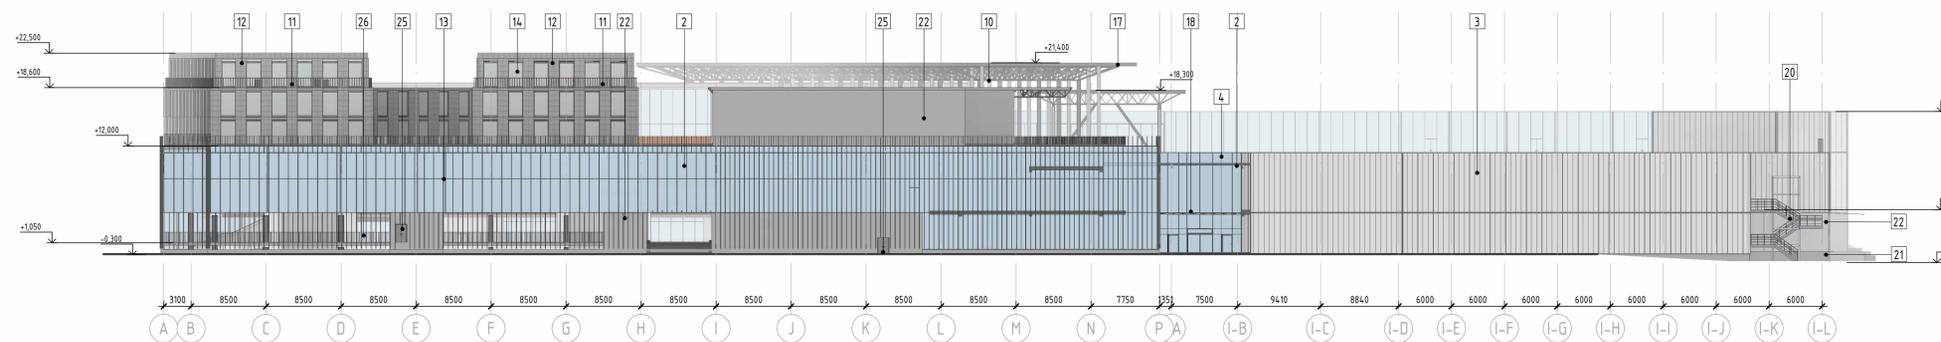

Nr	Krāsa	Elementa nosaukums	Apdares materiāls	Krāsu kods pēc RAL un NCS sistēmas
1		fasāde	aluminija konstrukcija	RAL 9017/NCS 9000-N/ Mels
2		stiklota fasāde	caurspīdīgs stikls	
3		sienas	polikarbonāts	Caurspīdīgs matēts
4		Fasādes profila	aluminija profils	RAL 9017/NCS 9000-N/ Oranžbrūna
5		kāpņu margas	metāls	RAL 8023/NCS 4050-Y50R/ Oranžbrūna
6		margas	metāls	RAL 9017/NCS 9000-N/ Mels
7		sienas	betona krāsošana	RAL 7004/NCS 3500-N/ Signāla pelēks
8		margas	betona krāsošana	RAL 7022/NCS 7502-Y/ Umbrā pelēka
9		LED ekrāni	gaismas diodes	
10		metāla kolonnas	metāls	RAL 9006/NCS 2000-N/ Balts alumīnijs
11		margas	metāls	RAL 9016/NCS 0502-G50V/ Satiksme balts
12		sienas	HPL paneļi	RAL 9016/NCS 0502-G50V/ Satiksme balts
13		fasāde	aluminija konstrukcija	RAL 9003/NCS 1002-R/ Signāla baltā
14		okna	caurspīdīgs stikls	
15		kāpnes	betona krāsošana	RAL 9003/NCS 1002-R/ Signāla baltā
16		stiklota fasāde	caurspīdīgs stikls	
17		jumta parapets	metāls	RAL 9006/NCS 2000-N/ Balts alumīnijs
18		stiklota fasāde	caurspīdīgs stikls	
19		sienas	betona krāsošana	RAL 7022/NCS 7502-Y/ Umbrā pelēka
20		kāpnes	metāls	RAL 9006/NCS 2000-N/ Balts alumīnijs
21		cokols	betona krāsošana	RAL 7004/NCS 3500-N/ Signāla pelēks
22		sienas	betona krāsošana	RAL 7004/NCS 3500-N/ Signāla pelēks
23		durvis	metāls	RAL 9003/NCS 1002-R/ Signāla baltā
24		durvis	metāls	RAL 7022/NCS 7502-Y/ Umbrā pelēka
25		durvis	metāls	RAL 7004/NCS 3500-N/ Signāla pelēks
26		margas	metāls	RAL 9006/NCS 2000-N/ Balts alumīnijs

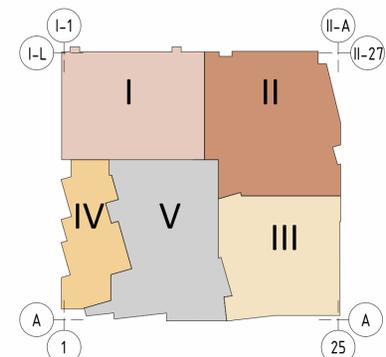

Pasažieru: 1. Skatīt lappus kopā ar 12. lappu.
 2. Detalizētākus ugunsdrošības risinājumus skatīt LPP sadaļā.
 3. AVKO/LC zonas saturu skatīt AVKO/LC sadaļā.
 4. ESS zonas saturu skatīt ESS sadaļā.
 5. EL zonas saturu skatīt EL sadaļā.

PASŪTĪTĀJS: SIA Tirdzniecības centrs "MOLS"
 reģ.nr. 4000353934
 Krasta iela 44,
 Rīga, LV-1003

PROJEKTĒTĀJS: ARHI TEH Arhitektu un inženieru birojs
 reģ.nr. 4000373757
 Pērnavas iela 43,
 Rīga, LV-1009

PROJEKTA AUTORS: UMAGAMMA

OBJEKTA NOSAUKUMS UN ADRESE: Tirdzniecības centrs "MOLS" rekonstrukcija
 Krasta iela 46, Rīga, LV-1003

PASŪTĪTĀJS: SIA Tirdzniecības centrs "MOLS"
 reģ.nr. 4000353934
 Krasta iela 44,
 Rīga, LV-1003

PROJEKTA NR.: 30/09/25/M
 STADIJA: MBP

RASĒJ. NOSAUKUMS: Facāde as Tš 1-25, A-L, L-A, A-1. Fasādes materiāla specifikācija

LAPA: AR
 LAPAS: 11

MĒROGS: 1:400

BP daļas vad.: A.Tomsons
 Izstrādāja: ARHI TEH
 30/09/25/M
 Izstrādāja: