

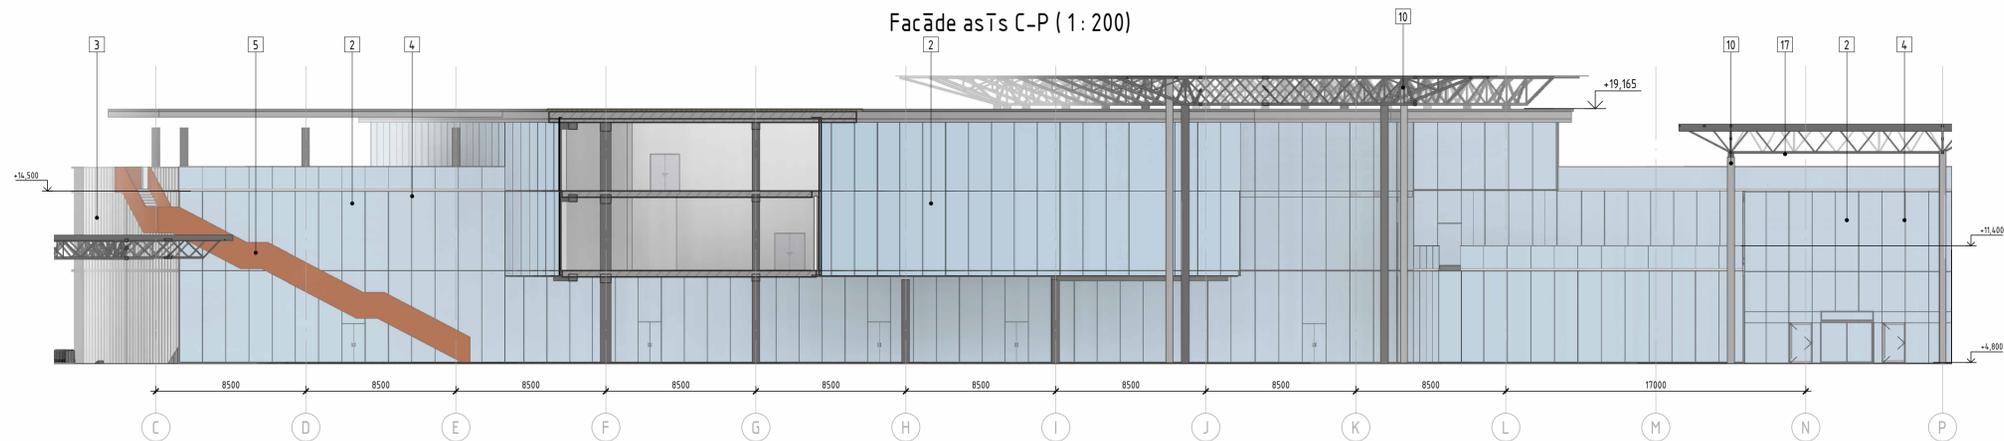



Facāde as Tis 16-1 (1:200)

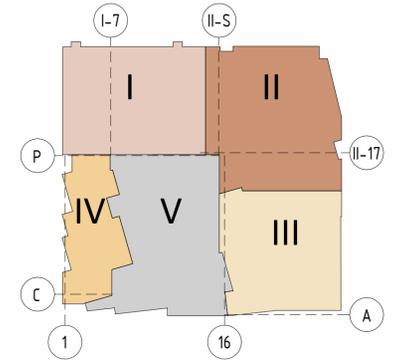

Facāde as Tis C-P (1:200)

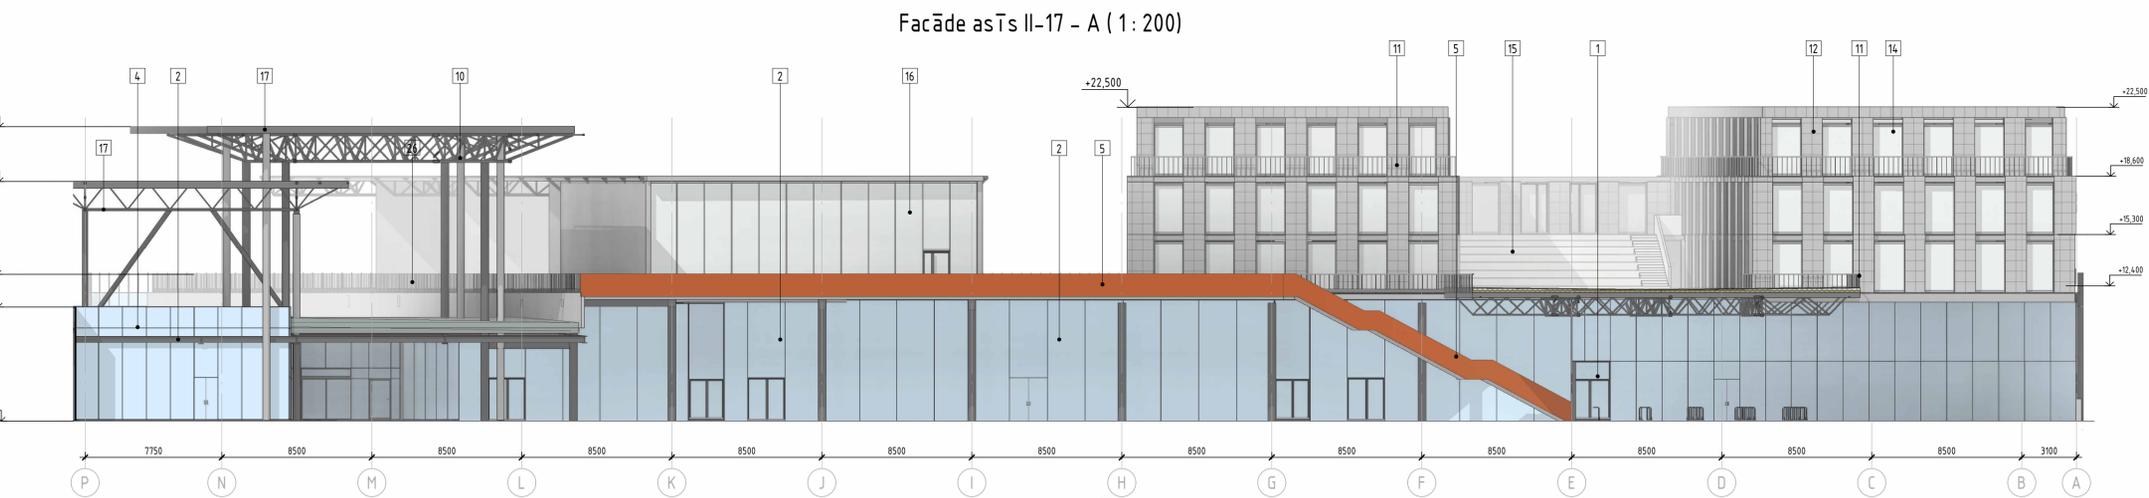

Facāde as Tis II-17 - A (1:200)

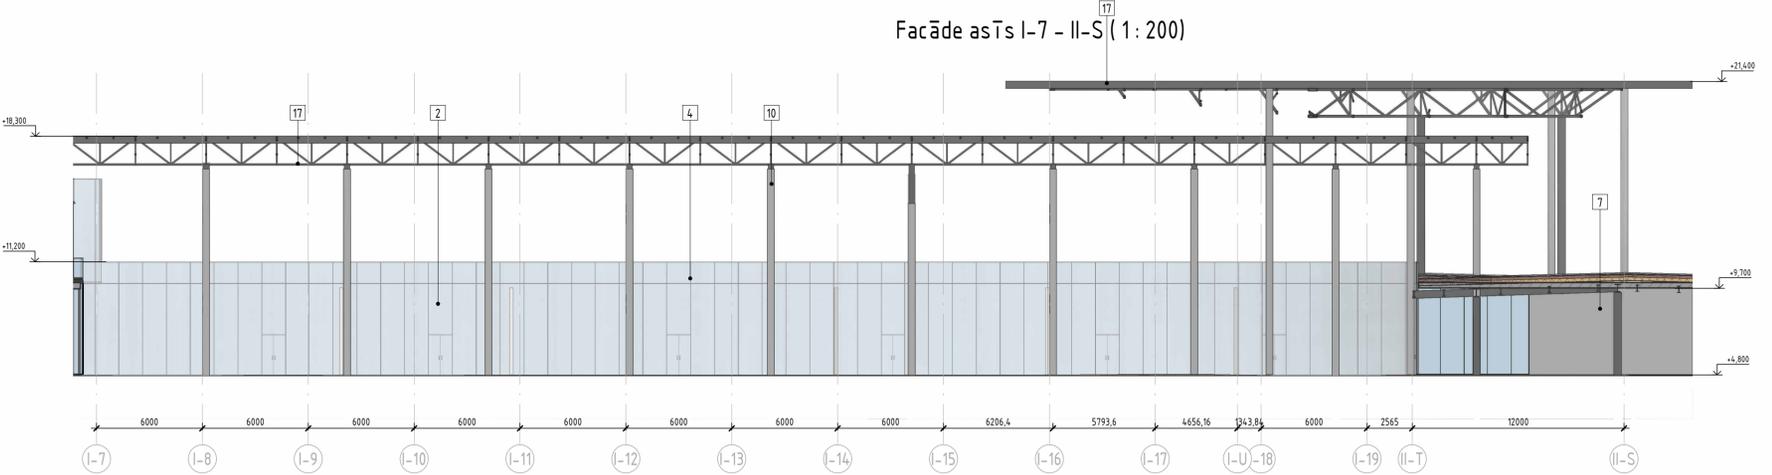

Facāde as Tis I-7 - II-S (1:200)

Piezīmes:
 1. Skatīt 11. lappusi ar 11. lapu.
 2. Materiālu specifikācijas skatīt 12. lapu.
 3. Detalizētākus ugunsdrošības risinājumus skatīt UPP sadaļā.
 4. AIVĀJUK zonas saturu skatīt AIVĀJUK sadaļā.
 5. ESS zonas saturu skatīt ESS sadaļā.
 6. EL zonas saturu skatīt EL sadaļā.

PASŪTĪTĀJS: SIA Tirdzniecības centrs "MOLS" reģ.Nr.4000359336 Krašta iela 46, Rīga, LV-1003		SIA "ARHITEKT" reģ.Nr.4000373757 Pērnavas iela 43, Rīga, LV-1009	
PROJEKTĒTĀJS: ARHITEKT Arhitektu un inženieru birojs		SIA "ARHITEKT" reģ.Nr.4000373757 Pērnavas iela 43, Rīga, LV-1009	
PROJEKTA AUTORS: UMAGAMMA			
OBJEKTA NOSAUKUMS UN ADRESE: Tirdzniecības centrs "MOLS" rekonstrukcija Krašta iela 46, Rīga, LV-1003		PASŪTĪTĀJS: 30/09/25/M STADIJA: MBP	
RASĒJ. NOSAUKUMS: Facāde as Tis 1-2, C-P, P-A, 7-S		DĀĻA: AR LAPA: 12 LAPAS	
		MĒROGS: 1:300	
BP daļas vad.	A.Tomsons	07.25	ARHĪVA NR. 30/09/25/M
Izstrādāja		07.25	FALĀ.NOS.
Izstrādāja		07.25	