


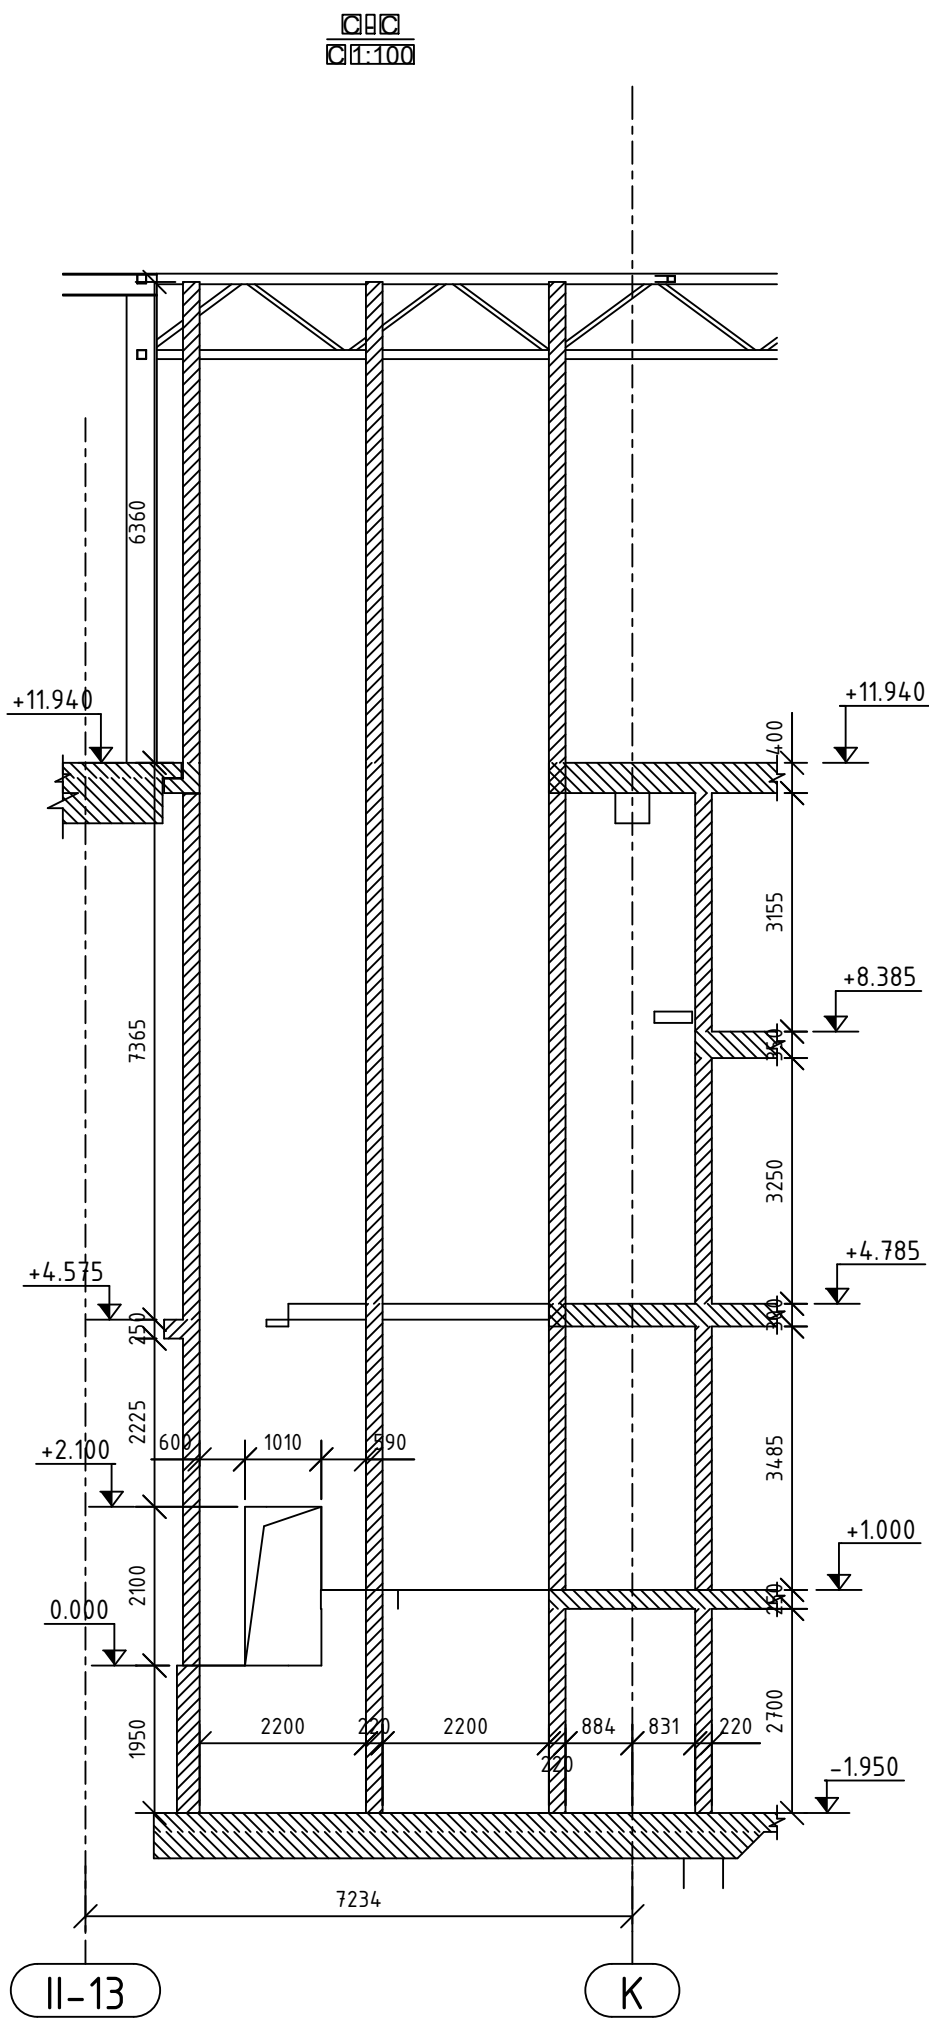
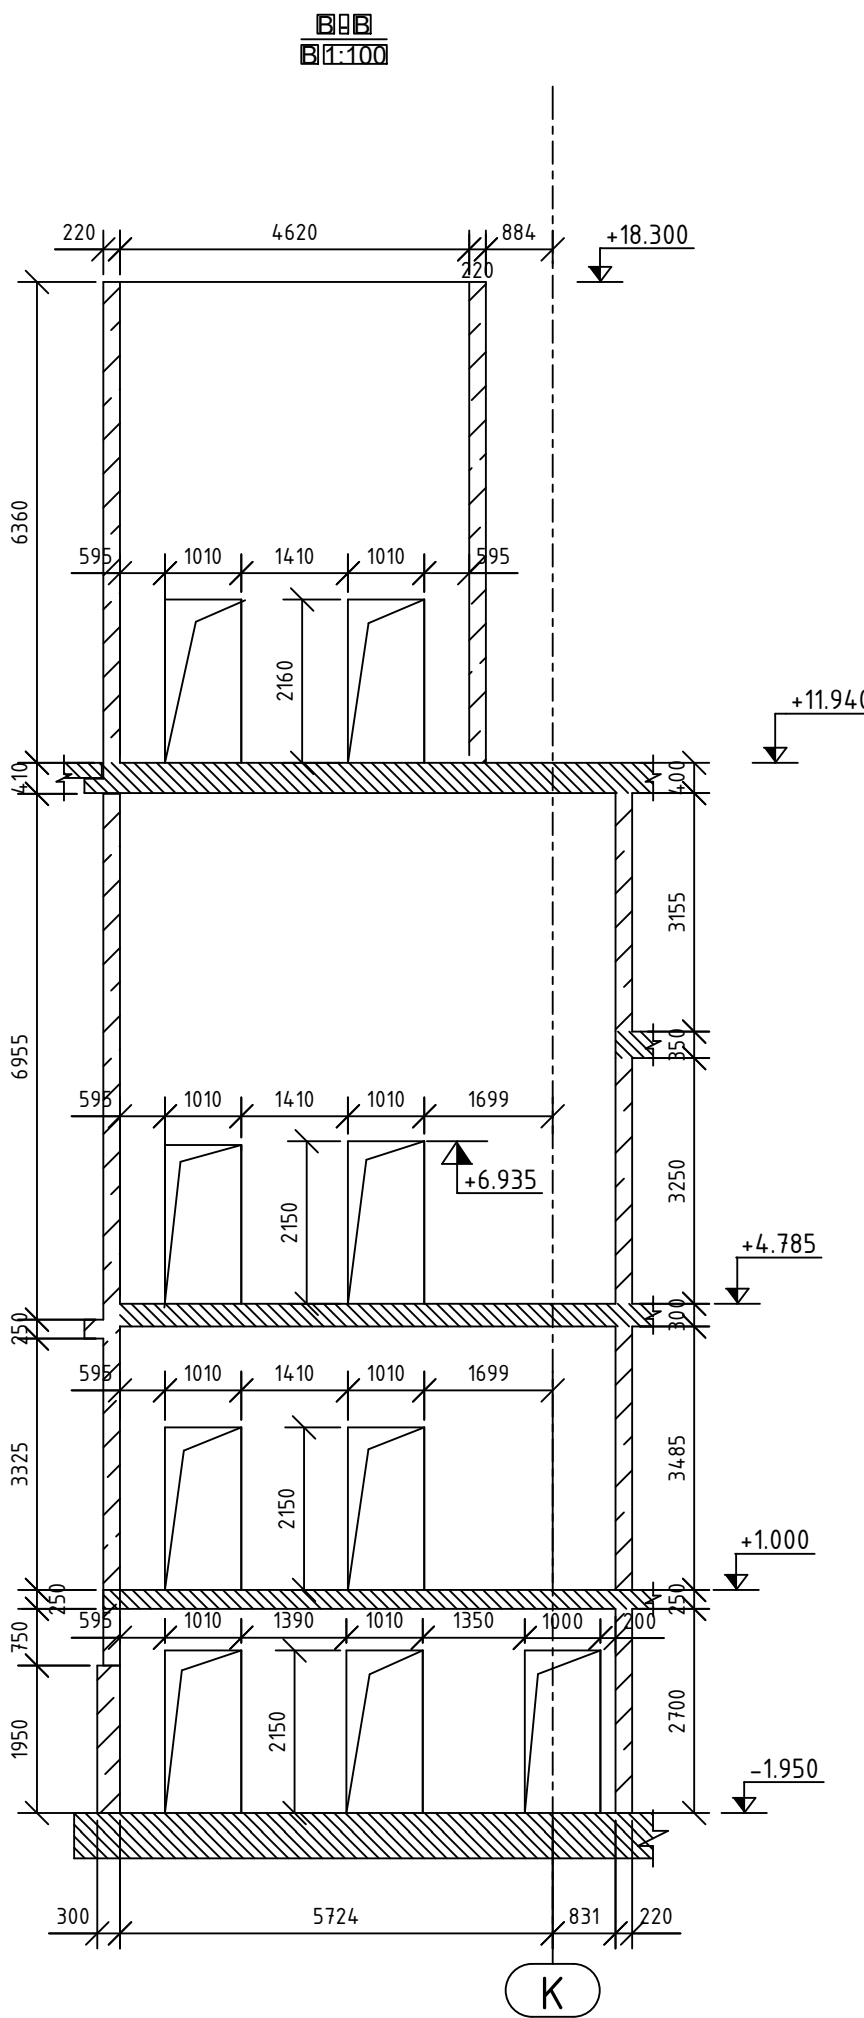
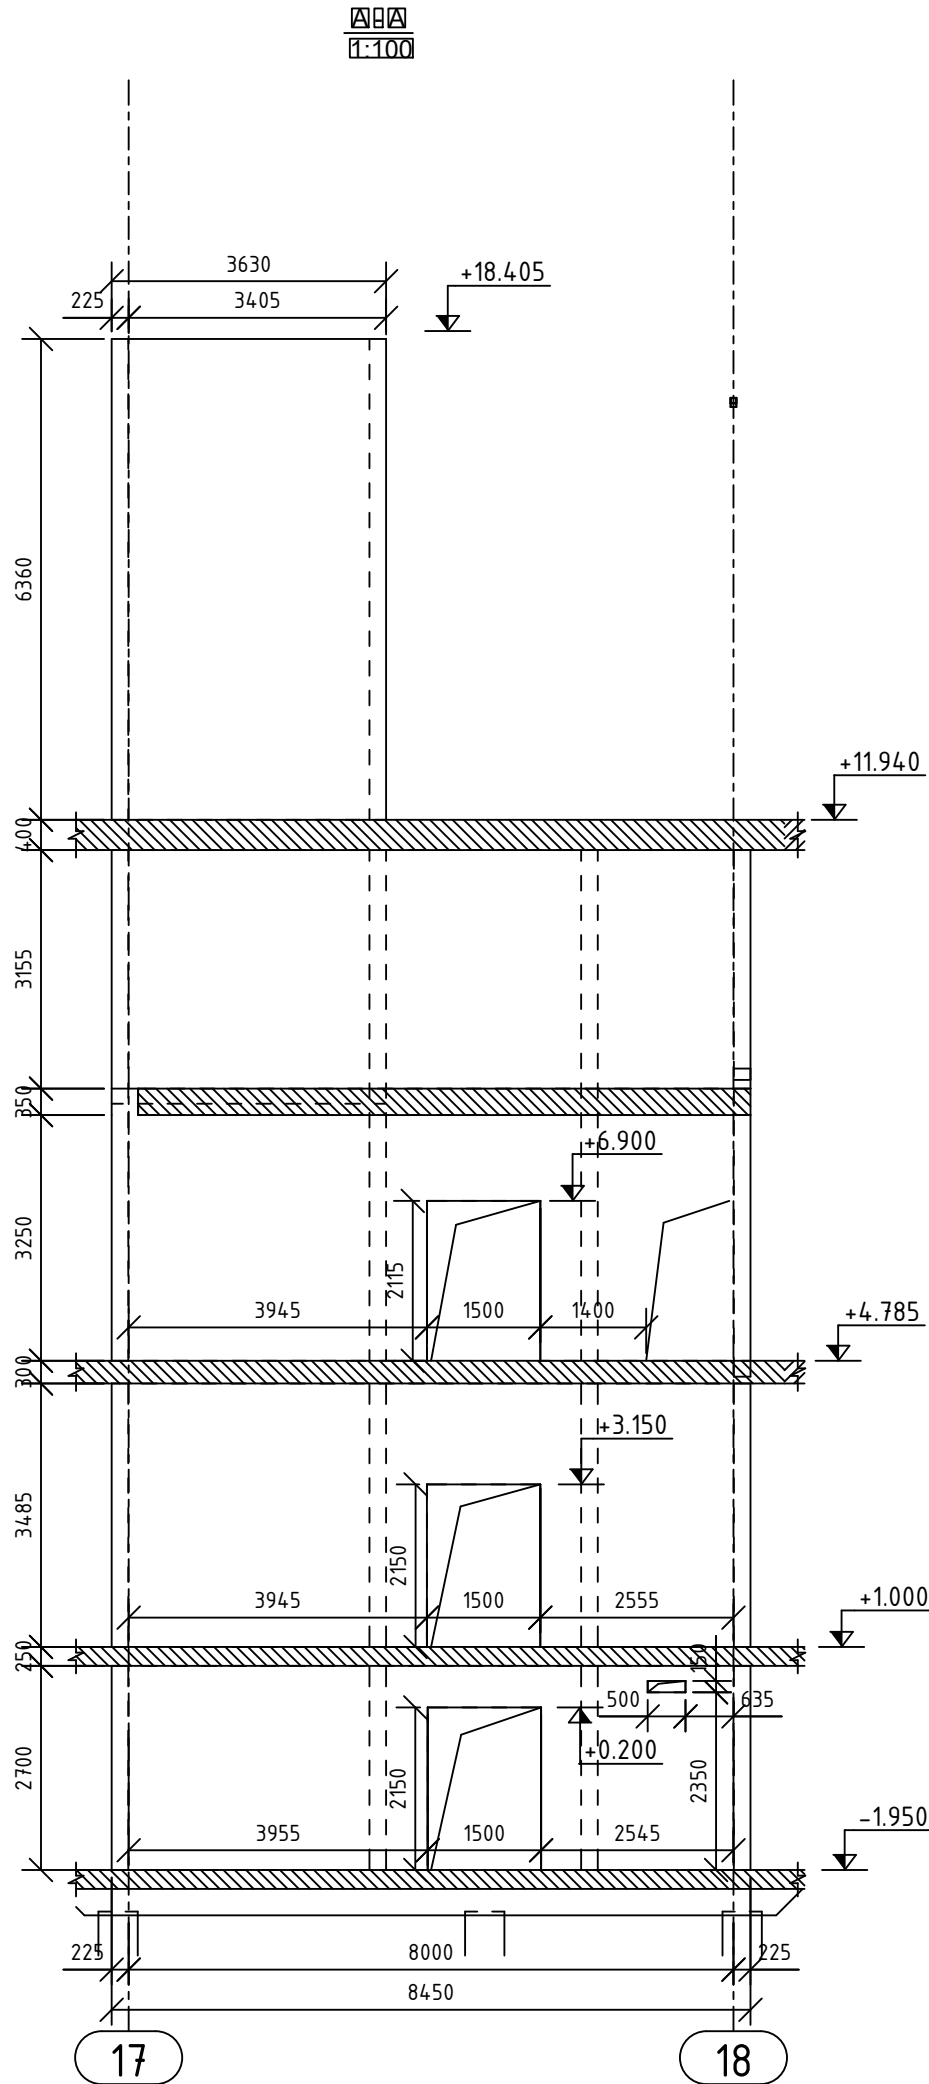
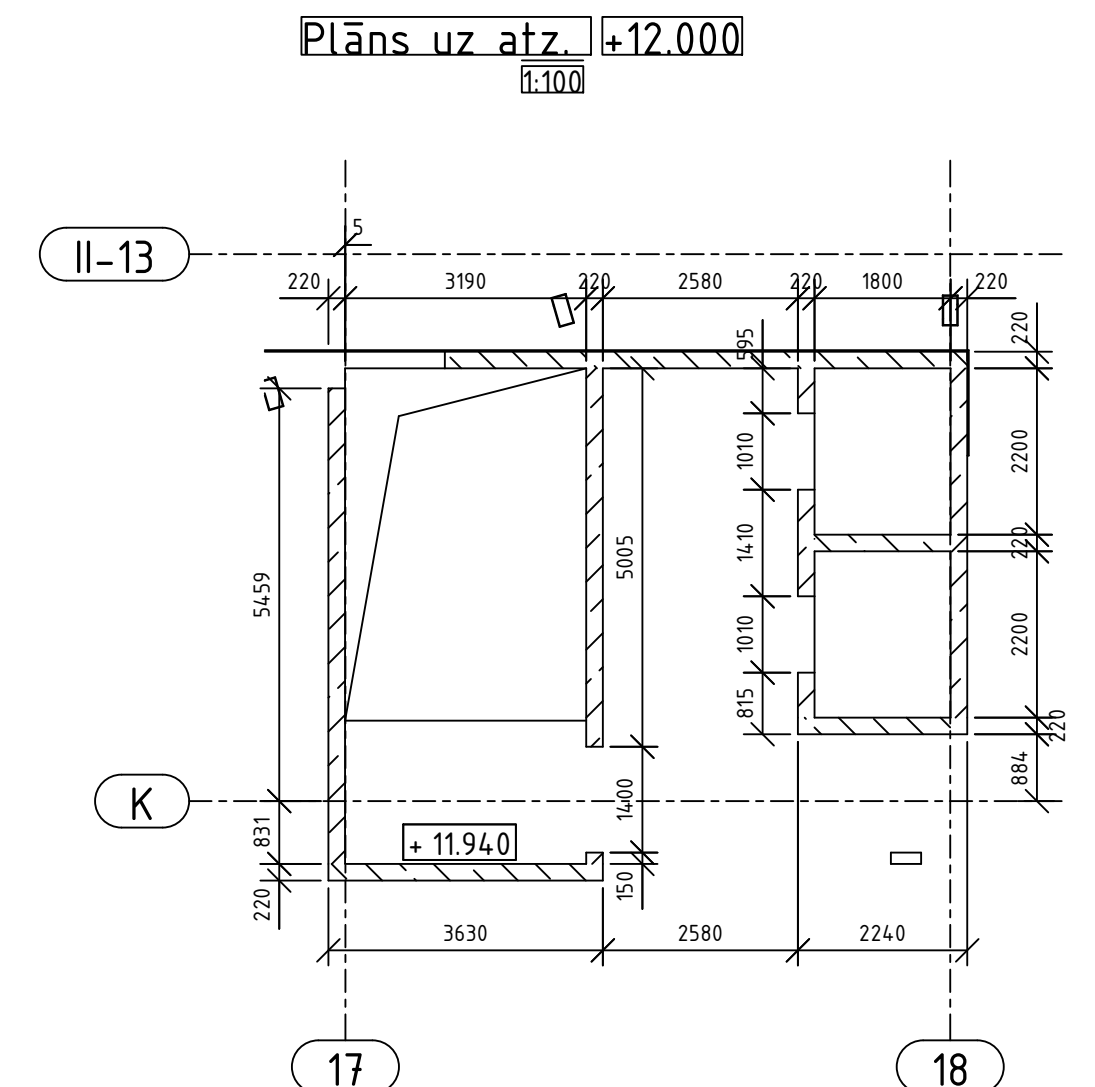
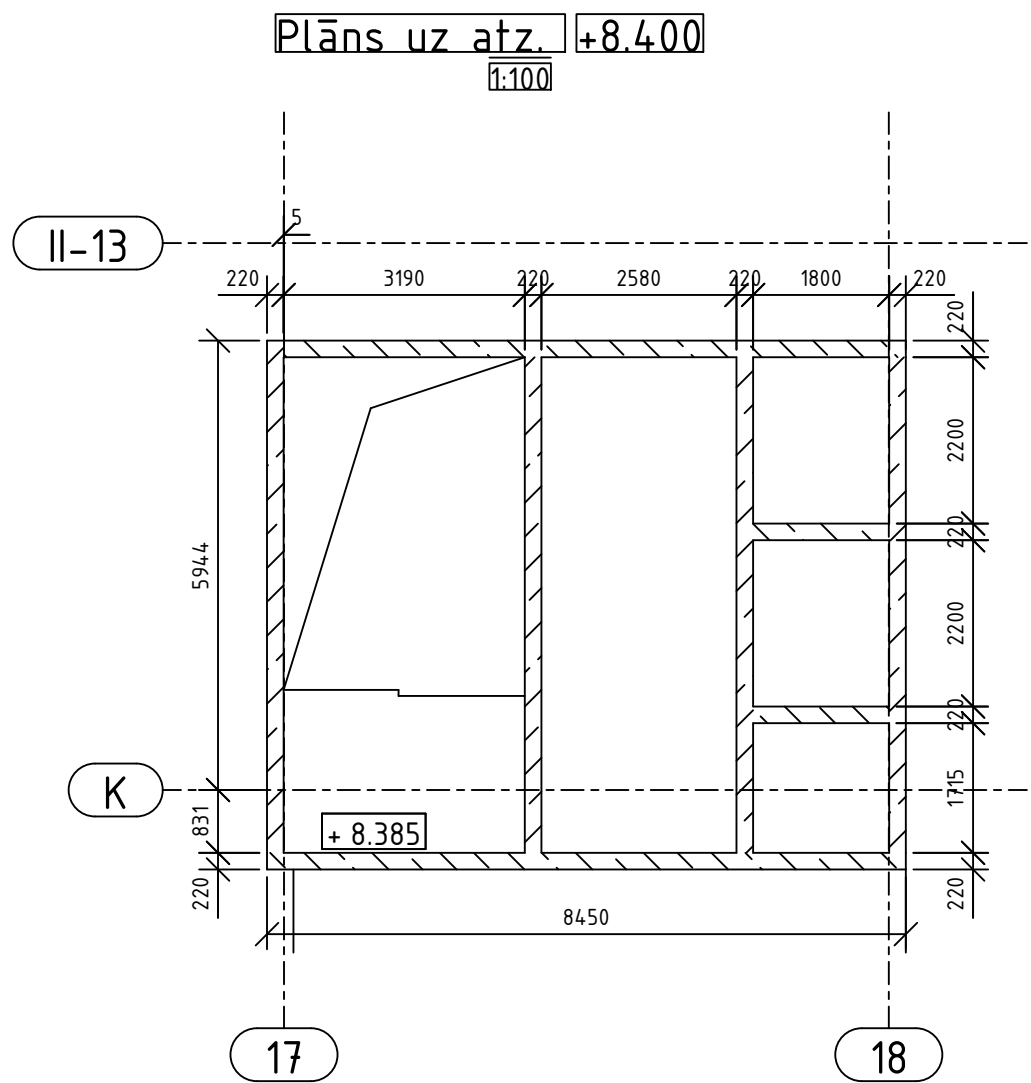
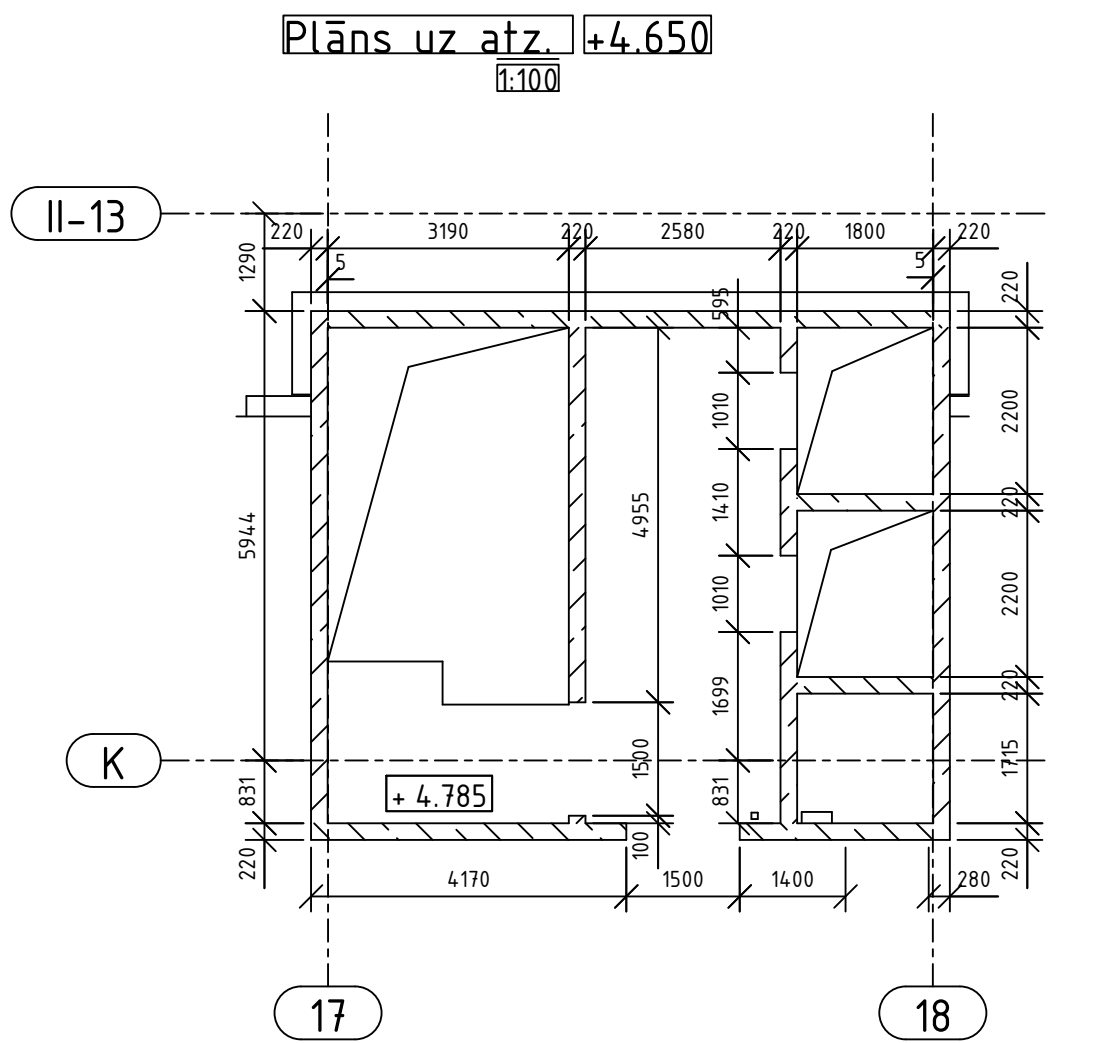
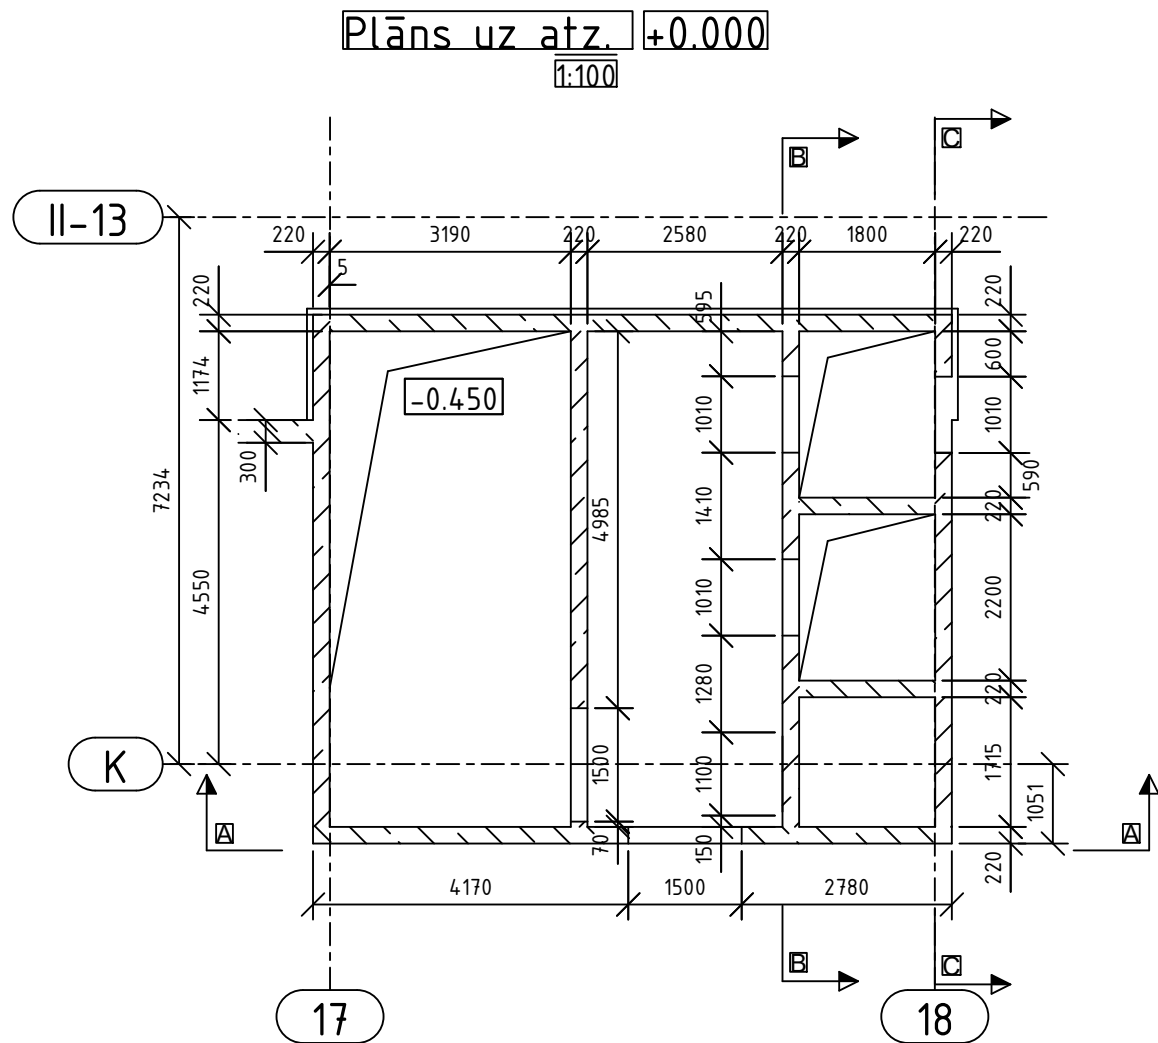


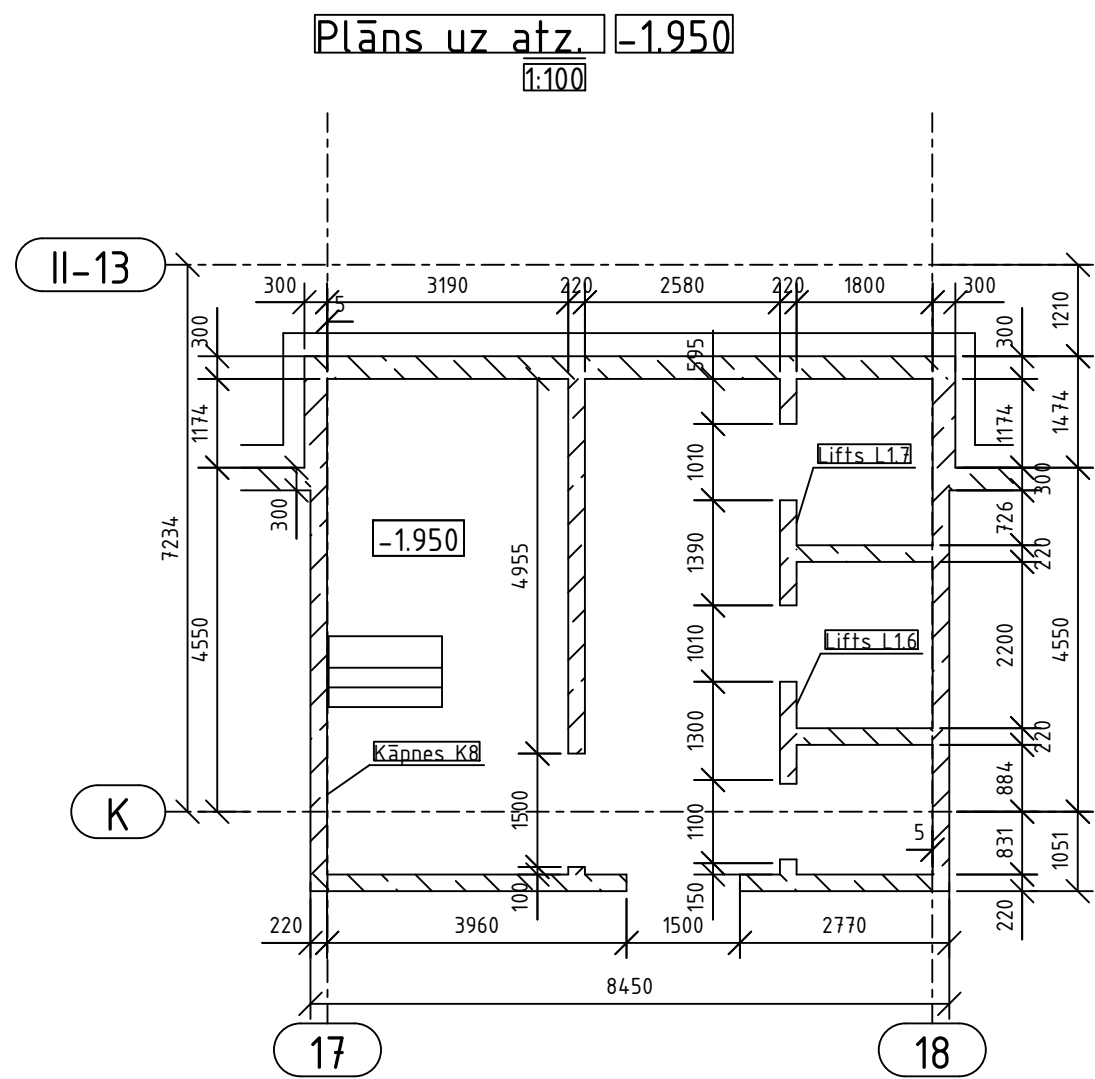

Dalījuma shēma

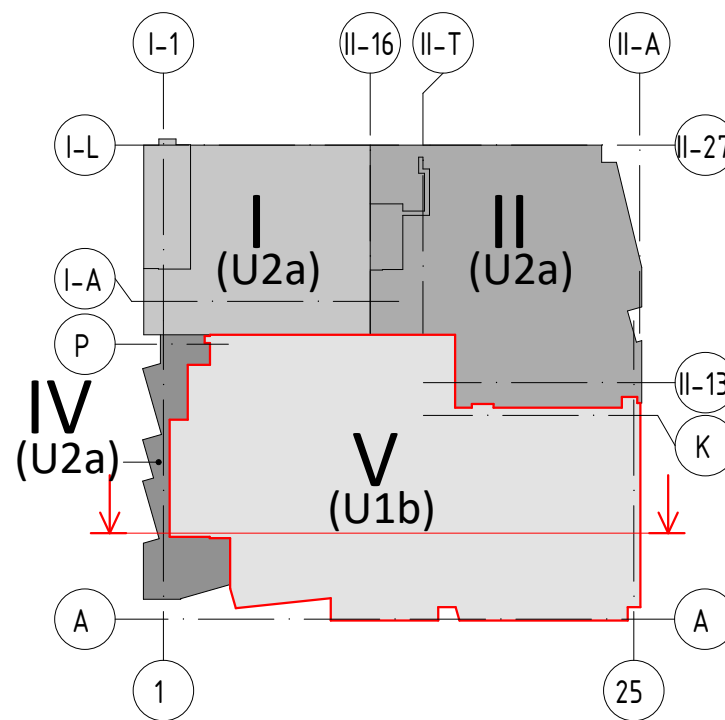

Dalījuma shēmas griezum

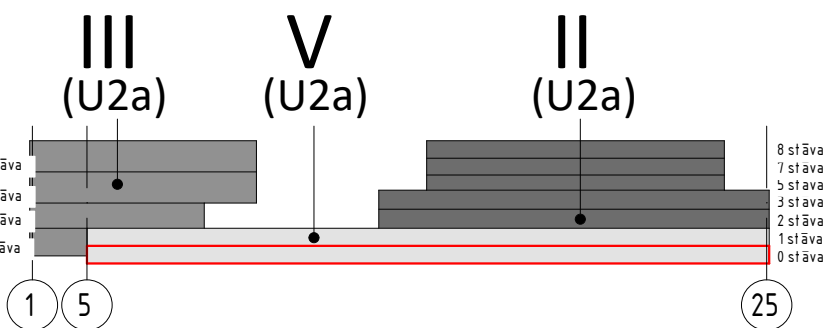

PIEZĪMES:

- Par relatīvo ±0.000 atzīmi pieņemta 1. stāva ieejas vestibila grīdas atzīme, kas atbilst absolūtajai augstuma atzīmei 3.755 LAS-2000,5 Eiropas vertikālā augstumu sistēmā.
- Visi izmēri doti mm (milimetros) un augstuma atzīmes m (metros).
- Projektu skatīt kopumā.
- Atvērumus nesošajās sienās, kuru izmērs nepārsniedz 200x200mm, izveidojot uz vietas pēc saskaņošanas ar autoruzraugiem.
- Visus izmērus un mērķēdes pirms būvdarbu uzsākšanas vai pasūtījuma veikšanas pārbaudīt. Izmērus nedrīkst nolāst pēc mēroga. Šaubu gadījumā konsultēties ar būvprojekta autoru.
- Pirms liftu šahtu un to piegulošo inženierkomunikāciju šahtu izbūves būvniecības dalībniekiem jāizvēlas konkrētais liftu modelis un pēc tā, ja nepieciešams, jāmaina liftu šahtas gabarīti atbilstoši izvēlētajiem liftu modeļiem un to specifikācijai, saskaņojot risinājumu ar projekta Autoruzraugu un Pasūtītāju.
- Doto lapu skatīt kopā ar EL, AVK, ŪK un AR daļu rasejumiem.

REV	Izmaiņas veica	Paraksts	Datums	Izmaiņas
PASŪTĪTĀJS:				
SIA Tirdzniecības centrs "MOLS"			SIA Tirdzniecības centrs "MOLS" reģ.Nr.4000358034 Krasta iela 46, Rīga, LV-1003	
PROJEKTĒTĀJS:			SIA "ARHITEH" reģ.Nr.40003731757 Pērnavas iela 43, Rīga, LV-1009	
PROJEKTA AUTORS:			SIA "EYD" reģ.Nr.40203327341 Blaumaņa iela 34 - 10, Rīga, LV-1011	
Būvprojekta BK daļas izstrādātājs:			SIA "BŪVINĒNERU KONSTRUKTORU BIROJS" reģ.Nr.40103402982 Kalriņu dambis 14-7, Rīga, LV-1045 e-mail: bka@bka.lv	
OBJEKTA NOSAUKUMS UN ADRESĒ:			Tirdzniecības centra "MOLS" rekonstrukcija, Krasta iela 46, Rīga, LV-1003	
RASEJ. NOSAUKUMS:			Kāpnes Nr.08 un liftu L1.7 un L1.8 sienu veidņu plāni un griezum	
Amats			Vārds Uzvārds	
BK daļas vad.			Aldis Grasmanis	
Pārbaudīja			Aleksandra Drozdoviča	
Izstrādāja:			Katerīna Krasjukova	
PASŪT. NR.			30/09/25/M	
STADIJA			BP	
DALĀ			BK-B5-ZZ-04-003	
LAPĀ			LAPAS	
MĒROGS			1:100	
ARĪJA NR.			30/09/25/M	
FALANOS.				