
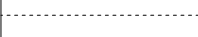
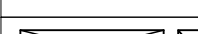
 
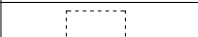
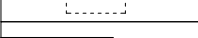
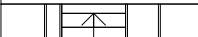
 
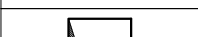
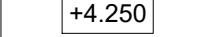


M 1:150

 


	Deformācijas šuve (Termobloku atdalīšanasai)
	Dzelzsbetona sienas kontūra
	Atvērumi dz/b sienās
	Dzelzsbetona kolonna
	Shematiskais dzelzsbetona plātnes augstumu maiņu attēlojums plānā
	Shematiskais kāpņu attēlojums plānā
	Dzelzsbetona pārsēguma plātnes kontūra
	Atvērums dzelzsbetona plātnē
	Dzelzsbetona plātnes augšas atzīme
	Zonas sienu stiegrojuma enkurstiegrām
	Pamatstieģerjoms B500B
	Papildstieģerjoms B500B
	Papildstieģerjoma ievietošanas zona

PIEZĪMES.


1. Projektu lasīt kopumā.
2. Pirms rasējumu mērīšanas pārbaudīniet, ka tas tiek lasīts pareizajā mērogā.
3. Norādīto izmēru nesakaidābš gadījumā vērties pie projektētāja.
4. Jēkburas izmaiņu vai atkāpes no projekta sāksanojamas ar projektētāju.
5. Visi izmēri doti mm (milimetros) un augstuma atzemes mm (metros).
6. Asu izvietojumu precīzēt ar UN GP sadalā.
7. Par relatīvo $\pm 0,000$ atzīmi pieņemta 1. stāva iezmes vestibila grīdas atzīme, kas atbilst absolūtajai augstuma atzīmei 3.755 LAS-2000,5 Eiropas vertikalā augstumu sistēmā.
8. Vīspārņos rādītājus un skaidrojumu skatīt lapā BK-
9. Pārseguma konstrukciju betona klase C30/37.
10. Betona aizsargkārtas stieģojumu - apakšā 35mm, augšā 35mm, sānos 35mm.
11. Stieģu pārslaidumu veidot 540° garumā, ja nav norādīts citādi.
12. Nav pielauģu stieģojuma metināšanā, ja tas nav norādīts rasējumā.
13. Konstrukciju piesaistes skatīt kopā ar AR sadalju.
14. Plātnes pamatstieģojumu savstarpējā atstādi ar loka veidā izveidotu konstrukciju stieģojumu. Nav iekļauts.
15. Sabiezējumāji virs kolonnām (KS) ar biezumu 500; 600 mm.
16. Materiālu aploms skatīt lapā BK-

Stiegrojuma liekuma rādīsi / Reinf. bend	
Ø8	>= R20
Ø10	>= R20
Ø12	>= R25
Ø16	>= R35
Ø20	>= R70
Ø22	>= R80

Stiegrojuma principiālais izvietojums plātnē

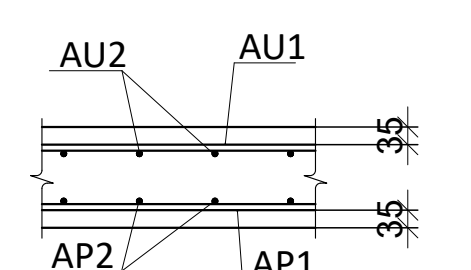


Pamatstieģrojuma pārlaiduma mezqls

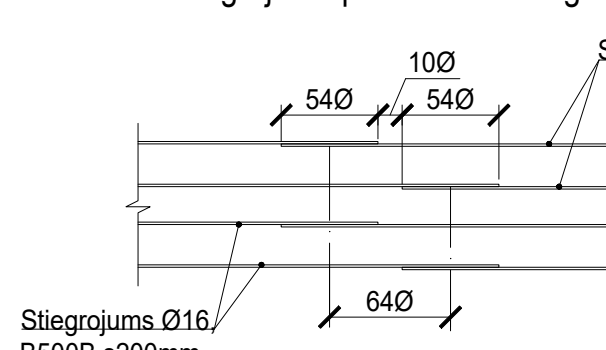


Principiālā shēma sabiezpāiņu stieģrošanai virs kolonnām


M 1:20

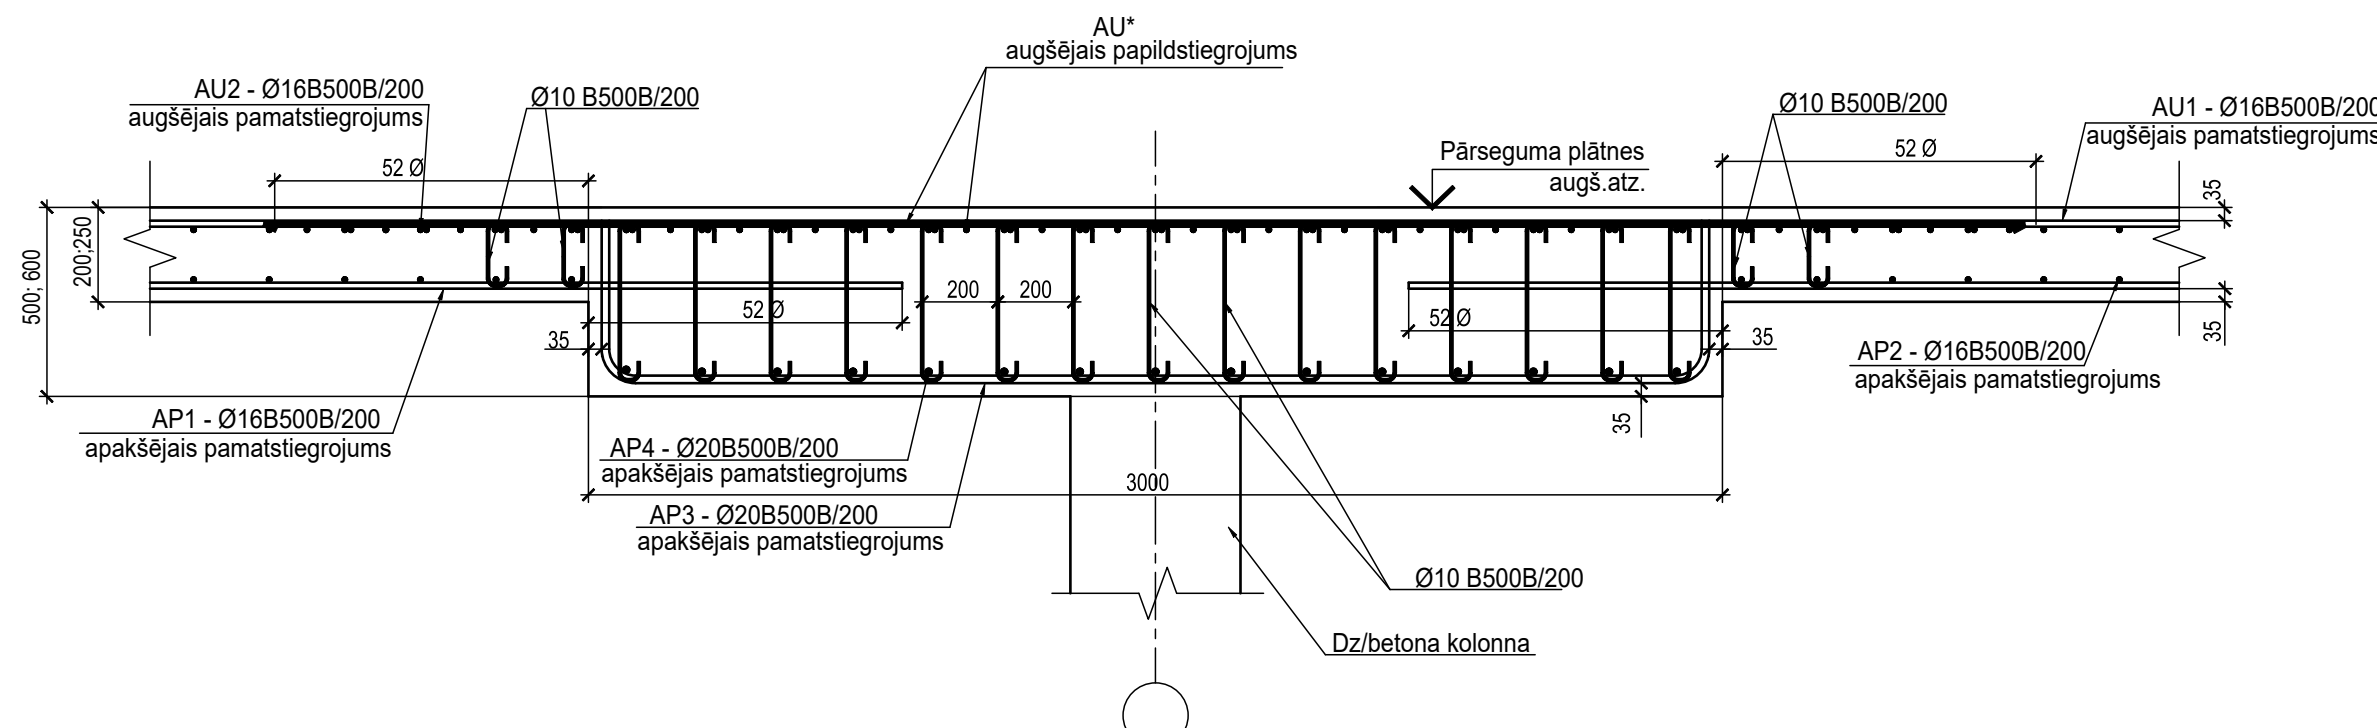

Dalījuma shēma

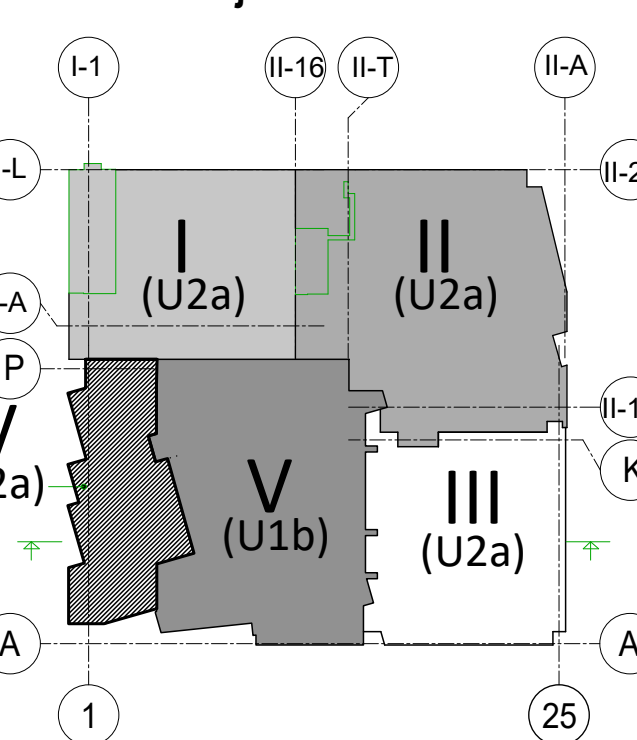

Dalījuma shēmas griezumā

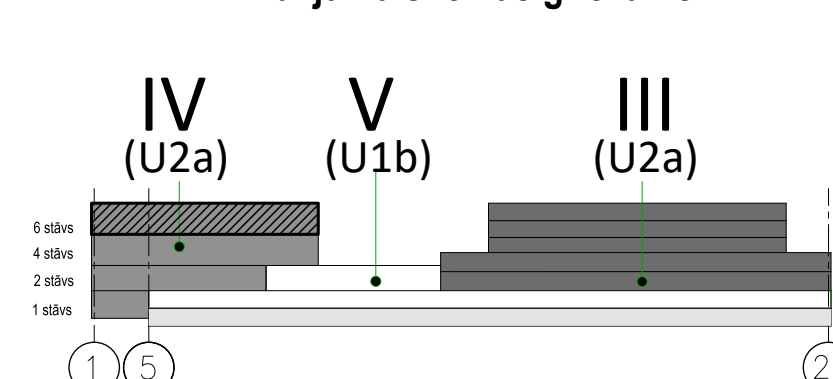

REĢ.	Izdevies veids	Pamats	Datums	Izmantos	
PASŪSTĀTĀJS	SIA Tirdzniecības centrs "MOLS"			SIA Tirdzniecības centrs "MOL" reģ.nr.AJ00386304 Kriševiča ielā 46. Rīga LV-1003	
PROJEKTĒTĀJS:	 Arhitektu un inženieru birojs			SA "ADMTB" reģ.no.0000371557 Pirmas ielas 43. Riga LV-1001	
PROJEKTA AUTORS:					
UMAGAMMA					
Būvprojekta BK datums uzstādīšanai	SIA "BUVIZSTRUKTURU KONSTRUKTORU BIROJS" SA "BVZ" Iebraucēja ielā 11. Rīga LV-1001				
CILVEČU NOSAUKŠANAI UN ADRESĒ	 SIA "BUVIZSTRUKTURU KONSTRUKTORU BIROJS" reģ.nos. AJ00386304 Karmēru ielā 142, Rīga LV-1045 e-mail buv@bvz.lv				
RASEŠ NOSAUKSMAM:	Tirdzniecības centra "MOLS" rekonstrukcija, Krasta ielā 46, Rīga, LV-1003				
RASEŠ NOSAUKSMAM: Pārseguma plātnes augštāsais stāvējums uz atz +14,785					
Ametis	Vārds Uzviens	Pareizskats	Datums	MERKISS	1:150
BK datums vald.	Alksa Gramsmans			30/09/2025	
Izstrādāja	Aleksandra Drozdovica			FABRISS	