



GRIEZUMS 1-1

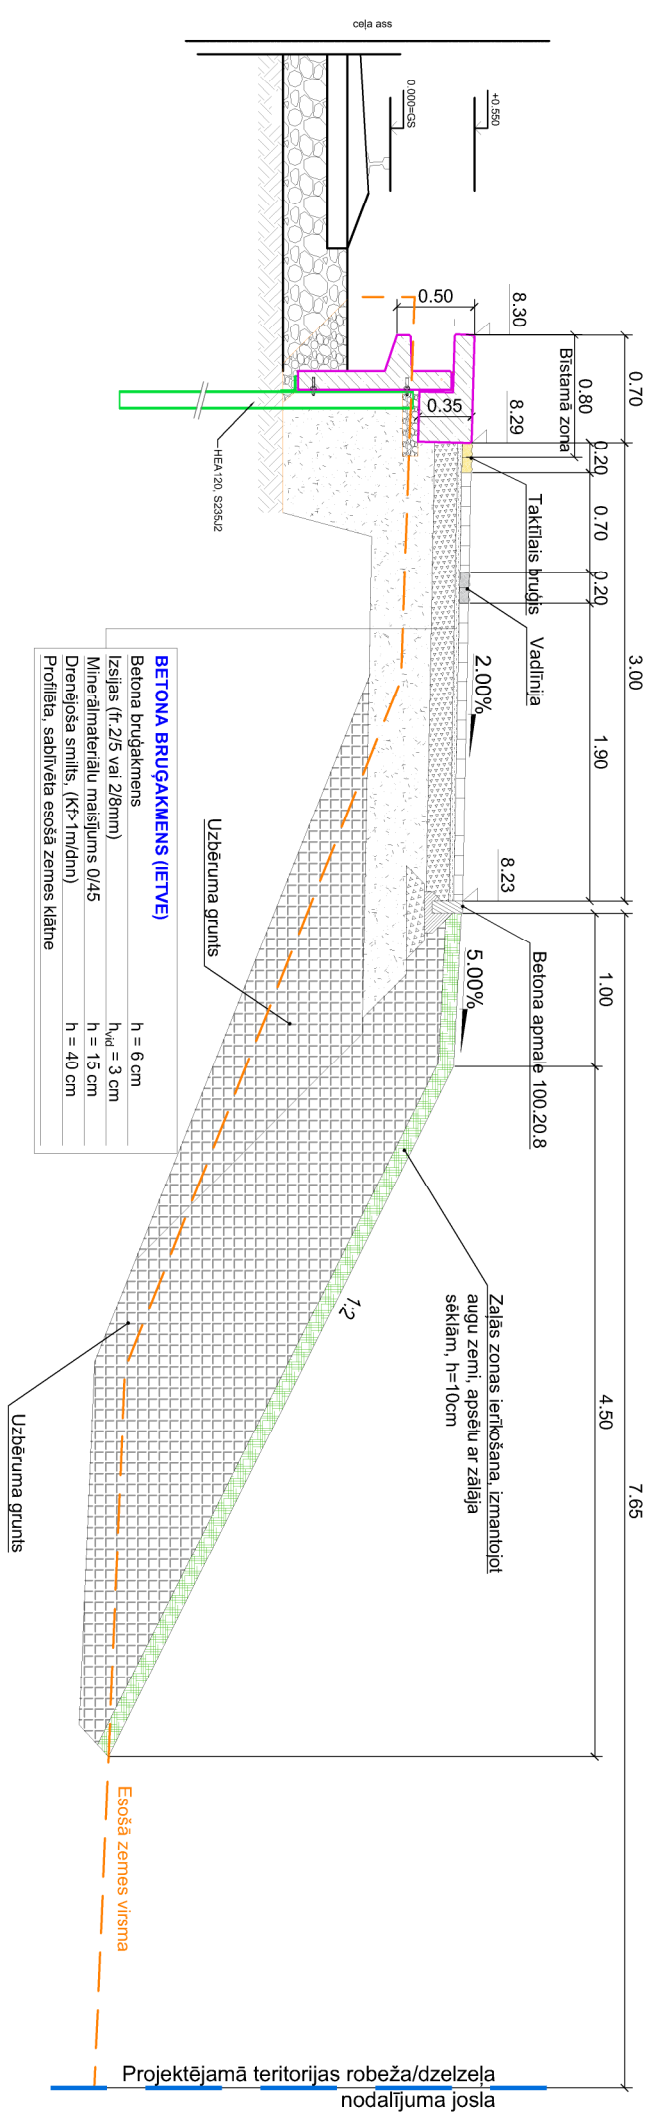

GRIEZUMS 2-2

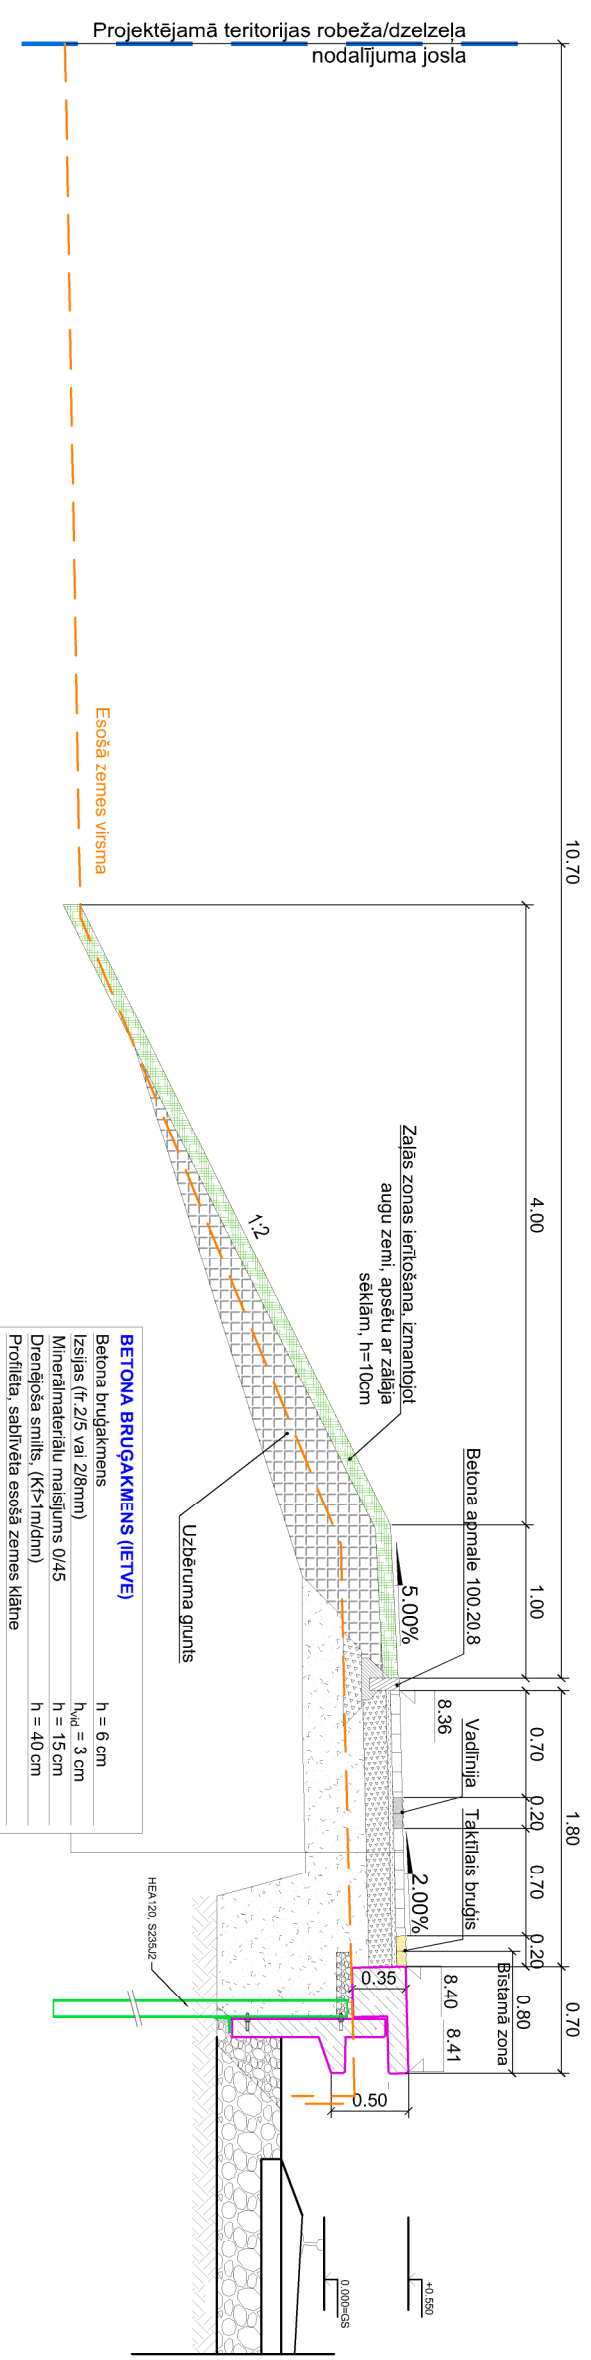

- Piezīmes:**
1. Izmēri un augstumi doti metros, kritumi - procentos;
 2. Izmantotajiem materiāliem jāatbilst visiem pastāvošajiem standartiem un prasībām;
 3. Visiem materiāliem jāatbilst "Ceļu specifikācijas 2019" prasībām;
 4. Vietās, kur nav doti atsevišķi griezumni vai mezgli, izmantot analogus risinājumus, kā tipveida šķēršprofilā dotie;
 5. Segas tipa posmu izbūves vietas skatīt ģenerālplānos;

Ģenerālprojekta veidotājs: BMGŠ FIMA SMART INFRASTRUCTURE SOLUTIONS Pilnsabiedrība "FIMA", Reģ. Nr. 40203317767, Tvaika iela 27, Rīga, LV-1005 e-pasts: info@bmgs.lv, Tālr.: +371 6727 2717 Birovprojekta daļas vadītājs: Sūviņprojekta daļas vadītājs Vārds, Uzvārds: Vārds, Uzvārds:		Pasūtītājs: VAS "Latvijas dzelzceļš" Vēstule: 1_1 Datums: 09.12.21 Mērogs: 1:50 DOK:	
Projekta veidotājs: SIA "Baltic Road & Bridge Engineering", Reģ. Nr. 40203317767, Tvaika iela 27, Rīga, LV-1002 Tālr.: +371 29762257		Nr. L-1377/2021 "Paaugstinātā platforma būvniecība dzelzceļa līnijās Rīga - Jelgava (1. daļa), Rīga - Tukums II, Bolderāja- Sīkate, Bolderāja-Sīkate (2. daļa), Rīga - Krāslava (3. daļa), Kalģale - Skulte (4. daļa)"	
Diržvīrs Daļa: Elita Stepanova Paraksts: <i>Elita Stepanova</i> Paraksts: <i>Elita Stepanova</i>		Šķērsrieta nosaukums: Garupe Daļa nosaukums: Ģenerālplāns	
Datums: 09.12.21. Daļa: Dzelzceļa Daļa Rašanās: 09.12.21. Zona: Grava		Dokumenta nosaukums: Ģiezumi	
Pārbaudīja: 09.12.21. Daļa: Dzelzceļa Daļa		Dokumenta numurs: GP-3	
Būvpr. vad.: 09.12.21. Daļa: Elita Stepanova		Marka: GP	
Projekta veidotājs: Baltic Road & Bridge Engineering		Lapas: 5	

GRIEZUMI M 1:50