
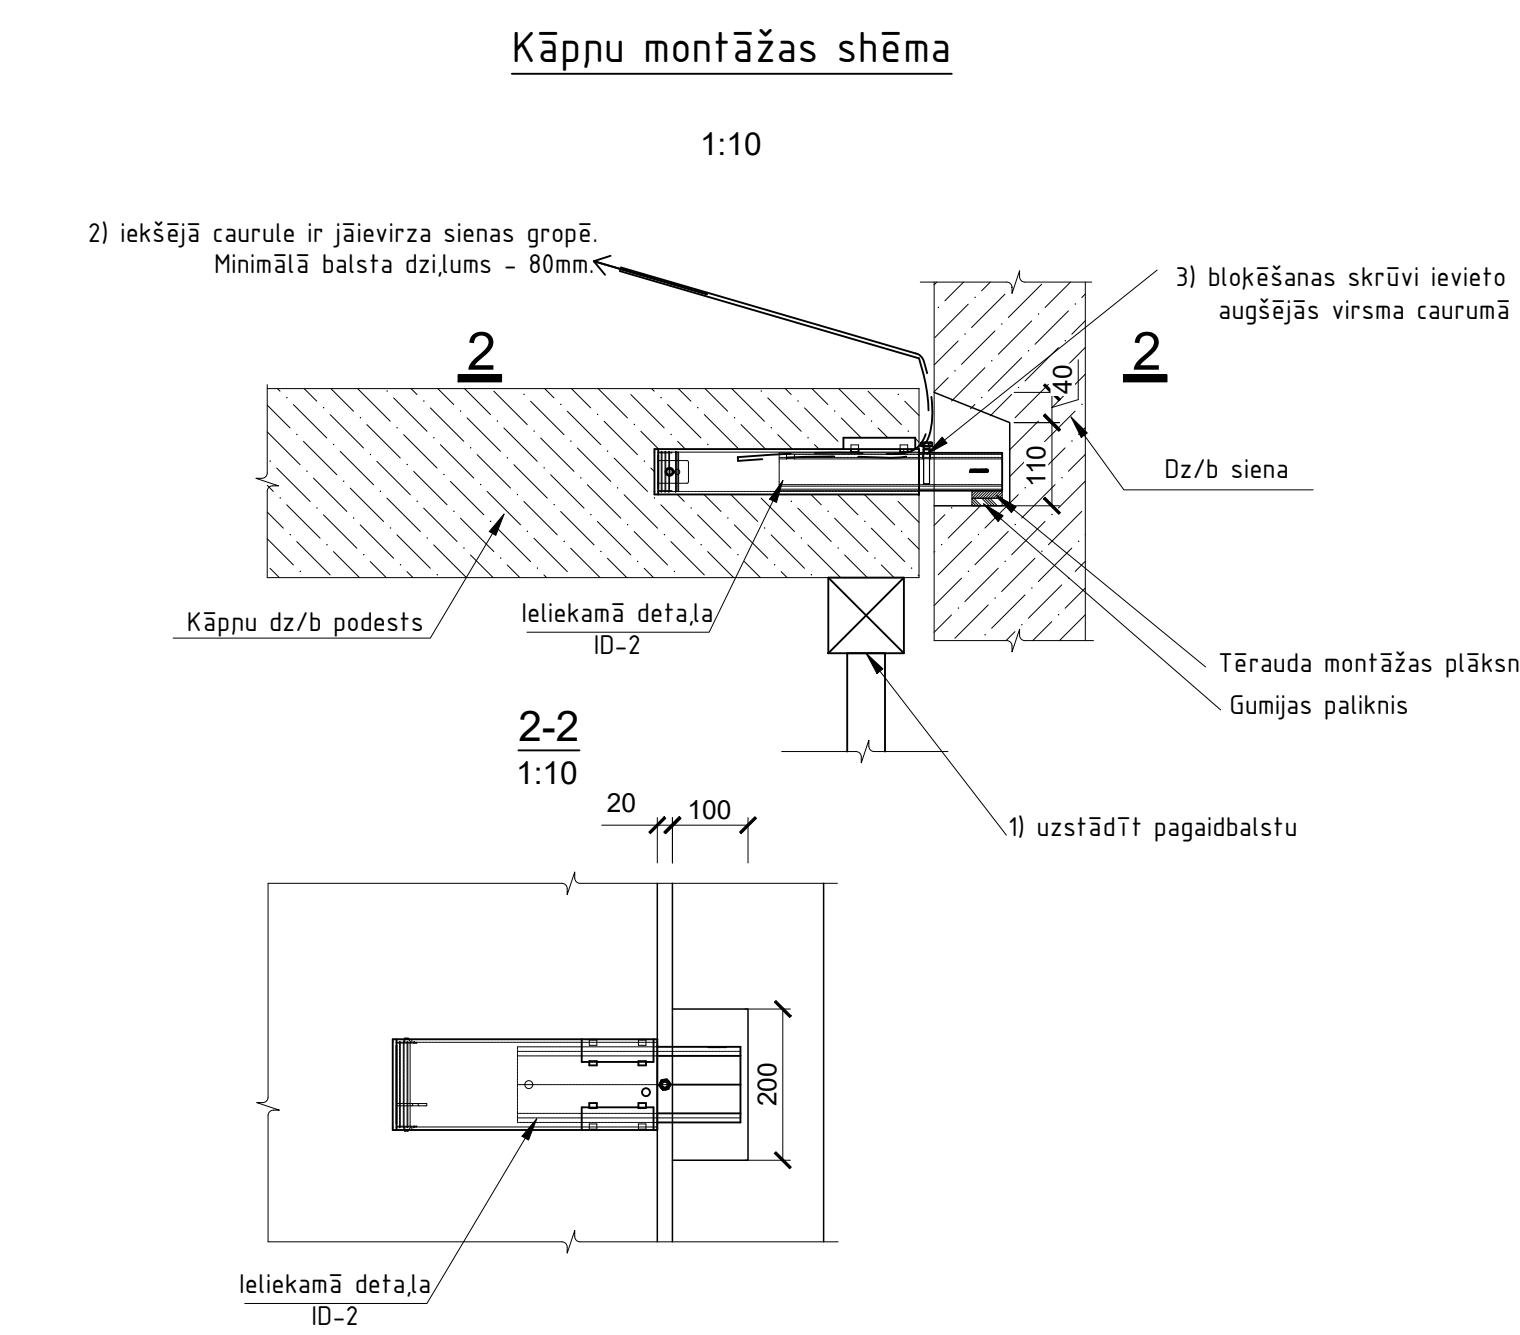
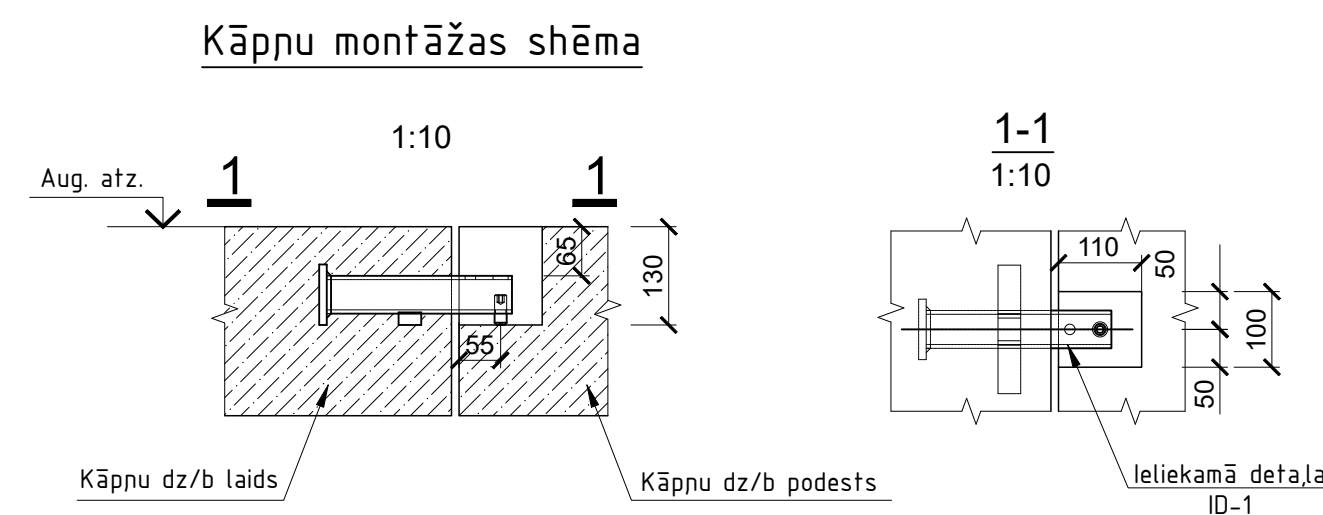


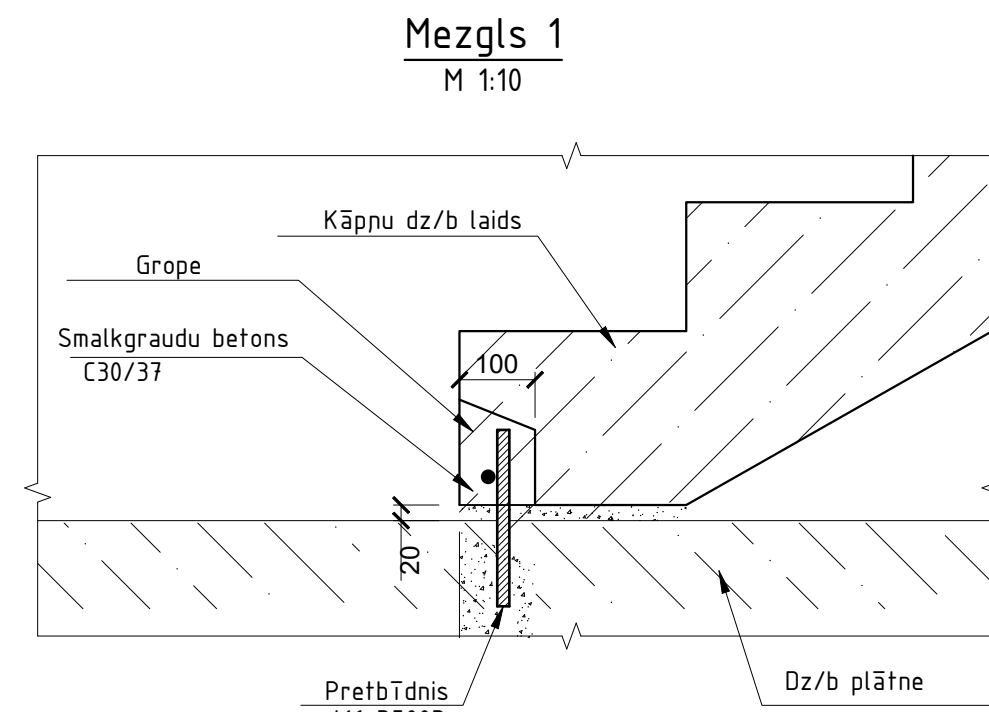

1. Par relatīvo ±0.00 atzīmē pieņemta 1. stāva ieejas vestibila grīdas atzīme, kas atbilst absolūtajai augstuma atzīmei 1.375 LAS-2000, Eiropas vertikālā augstuma sistēmā.
2. Visi izmēri doti mm (milimetros) un augstuma atzīmes m (metros).
3. Projektu skatīt kopumā.
4. Atvērums nesošajās sienās, kuru izmērs nepārsniedz 200x200mm, izveidojot uz vietas pēc saskaņošanas ar autorizargu.
5. Visus izmērus un mērķrēķins būvdarbu uzsākšanas vai pasūtījuma veikšanas pārbaudīt. Izmērus nedrīkst nolasiēt pēc mēroga. Sauba gadījumā konsultēties ar būvprojekta autoru.

REV	Izmantojams veids	Pārskats	Datums	Izmaiņas	
PASŪTĪTAIS:					
SIA Tirdzniecības centrs "MOLS"			SIA Tirdzniecības centrs "MOLS" reģ Nr A0003590304 Kraštas iela 43, Rīga LV-1003		
PROJEKTĒTĀJS:					
ARHITEKTU un INŽINIERU BIROjs			SIA "ARHITEH" reģ Nr A000731757 Pērmas iela 43, Rīga LV-1008		
PROJEKTA AUTORS:					
UMAGAMMA			SIA "EYO" reģ Nr A000338731 Baumaņu iela 34 - 10, Rīga, LV-1011		
Būvprojekta BK daļas izstrādājais: 			SIA "BŪVNĒVNIENĀ KONSTRUKTORU BIRGS" reģ Nr A010400262 Kaņķa ielā 14-1, Rīga, LV-1945 e-mail: bmk@bk.lv		
OBJEKTA NOSAUKUMS UN ADRESE: Tirdzniecības centra "T.MOLS" rekonstrukcija, Krasta iela 46, Rīga, LV-1003			PASŪT NR. 300925/M STADIJA BP		
RAŠĒJ NOSAUKUMS:			DAĻA BK-B5-DZ-04-01 LPPA LPPA LPPA		
Kāpnēs Nr.3 un liftu L1.4, L1.2 plāni un griezumī					
Amats	Vārds Uzdevums	Pārskats	Datums	Mērogs	1:50, 1:100
BK daļas vad.	Aldis Grasmans			NĒRGA NR.	300925/M
Pārbaudītājs	Aleksandra Drozdoviča			FALKA DATES	
Izstrādāja	Katerina Krasjukova				