

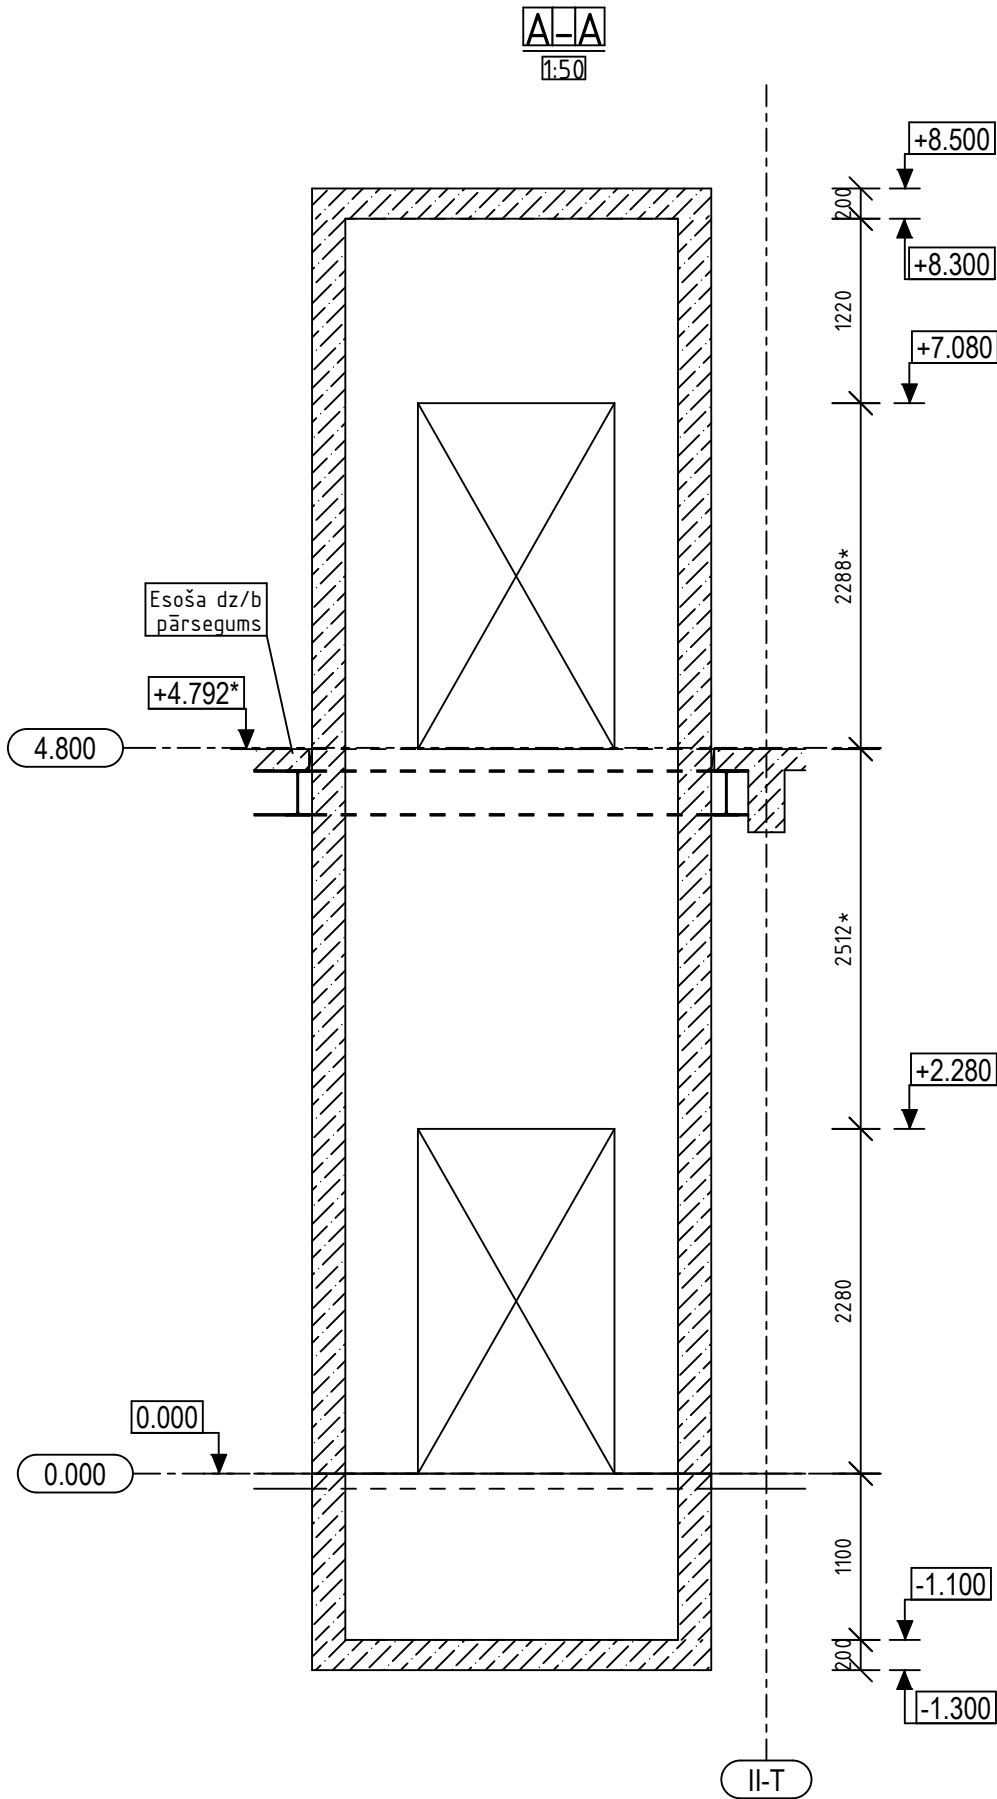
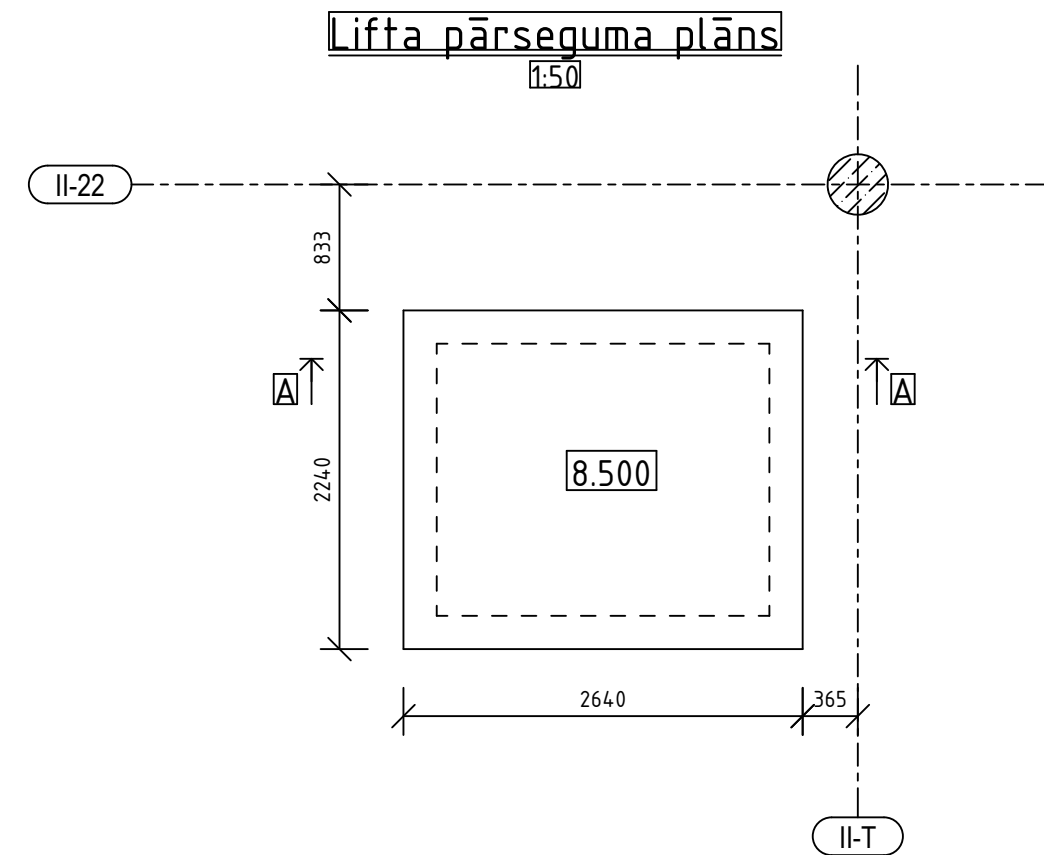
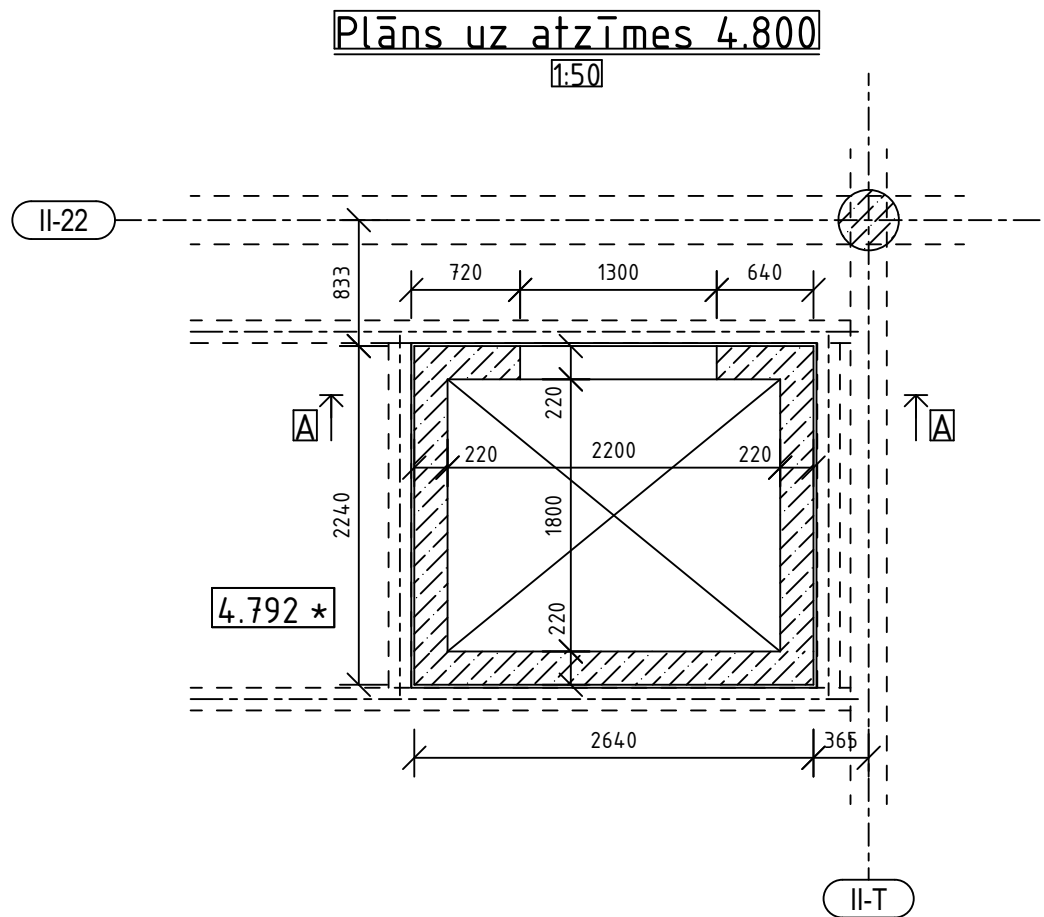


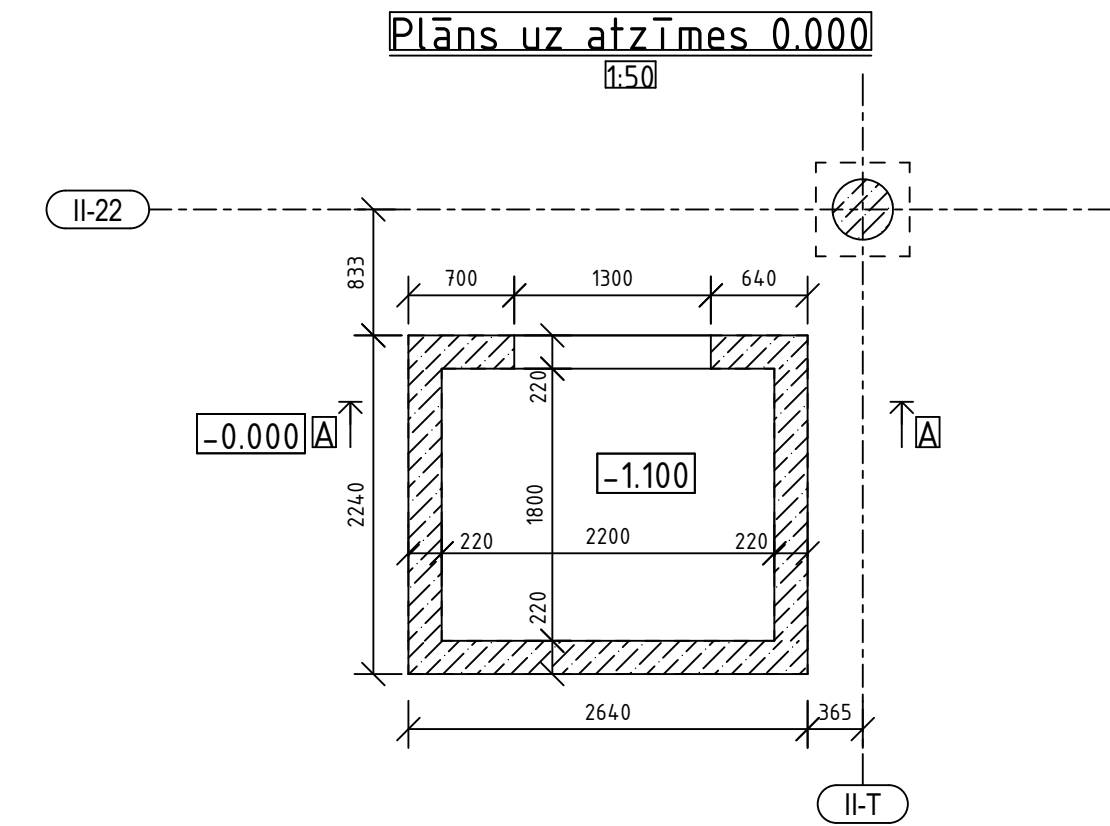

PIEZĪMES:


1. Par relatīvo ±0.000 atzīmi pieņemta 1. stāva ieejas vestibila grīdas atzīme, kas atbilst absolūtajai augstuma atzīmei 3.755 LAS-2000,5 Eiropas vertikālā augstumu sistēmā.
2. Visi izmēri doti mm (milimetros) un augstuma atzīmes m (metros).
3. Projektu skatīt kopumā.
4. Atvērumus nesošajās sienās, kuru izmērs nepārsniedz 200x200mm, izveidot uz vietas pēc saskaņošanas ar autoruzraugiem.
5. Visus izmērus un mērķēdes pirms būvdarbu uzsākšanas vai pasūtījuma veikšanas pārbaudīt. Izmērus nedrīkst nolasīt pēc mēroga. Šaubu gadījumā konsultēties ar būvprojekta autoru.
6. Pirms liftu šahtu un to pieguļošo inženierkomunikāciju šahtu izbūves būvniecības dalībniekiem jāizvēlas konkrētais liftu modelis un pēc tā, ja nepieciešams, jāmaina liftu šahtas gabarīti atbilstoši izvēlētajiem lifu modeļiem un to specifikācijai, saskaņojot risinājumu ar projekta Autoruzraugu un Pasūtītāju.
7. Doto lapu skatīt kopā ar EL, AVK, ŪK un AR daļu rasējumiem.

Dalījuma shēma

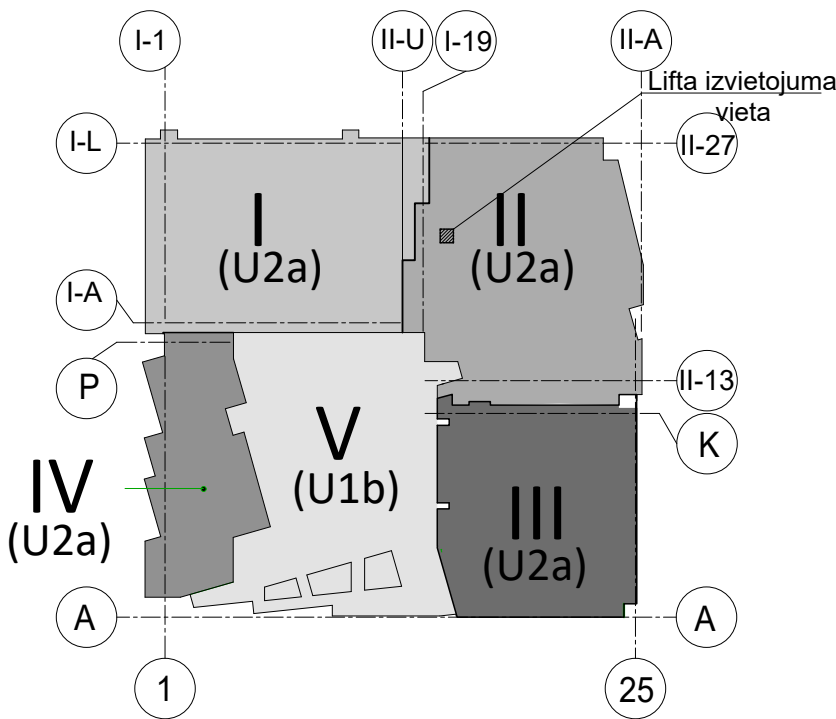

Apzīmējums:

- 0.000 - Konstrukciju augšējā atzīme
- Grope
- Atvērumums

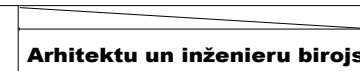REV	Izmaiņas veica	Paraksts	Datums	Izmaiņas	
PASŪTĪTĀJS:				SIA Tirdzniecības centrs "MOLS" reģ.Nr.40003539034 Krasta iela 46, Rīga, LV-1003	
PROJEKTĒTĀJS:				SIA "ARHITEH" reģ.Nr.40003731757 Pērnavas iela 43, Rīga, LV-1009	
					
PROJEKTA AUTORS:				SIA "EYD" reģ.Nr.40203327341 Blaumaņa iela 34 - 10, Rīga, LV-1011	
UMAGAMMA					
Būvprojekta BK daļas izstrādātājs:				SIA "BŪVINŽENIERU KONSTRUKTORU BIROJS" reģ.Nr.40103402982 Katrinas dambis 14-7, Rīga, LV-1045 e-mail: bkb@bkb.lv	
OBJEKTA NOSAUKUMS UN ADRESE:				PASŪT. NR. 30/09/25/M	
Tirdzniecības centra "MOLS" rekonstrukcija, Krasta iela 46, Rīga, LV-1003				STADIJA BP	
RASĒJ. NOSAUKUMS:				DAĻA BK-B2-ZZ-04-002	
LIFTS L1.2. SIENU PLĀNI UN GRIEZUMI				LAPA LAPAS	
Amats	Vārds Uzvārds	Paraksts	Datums	MĒROGS 1:50	
BK daļas vad.	Aldis Grasmanis			ARHĪVA NR. 30/09/25/M	
Izstrādāja:	Jānis Sokolovskis			FAILA NOS.	