


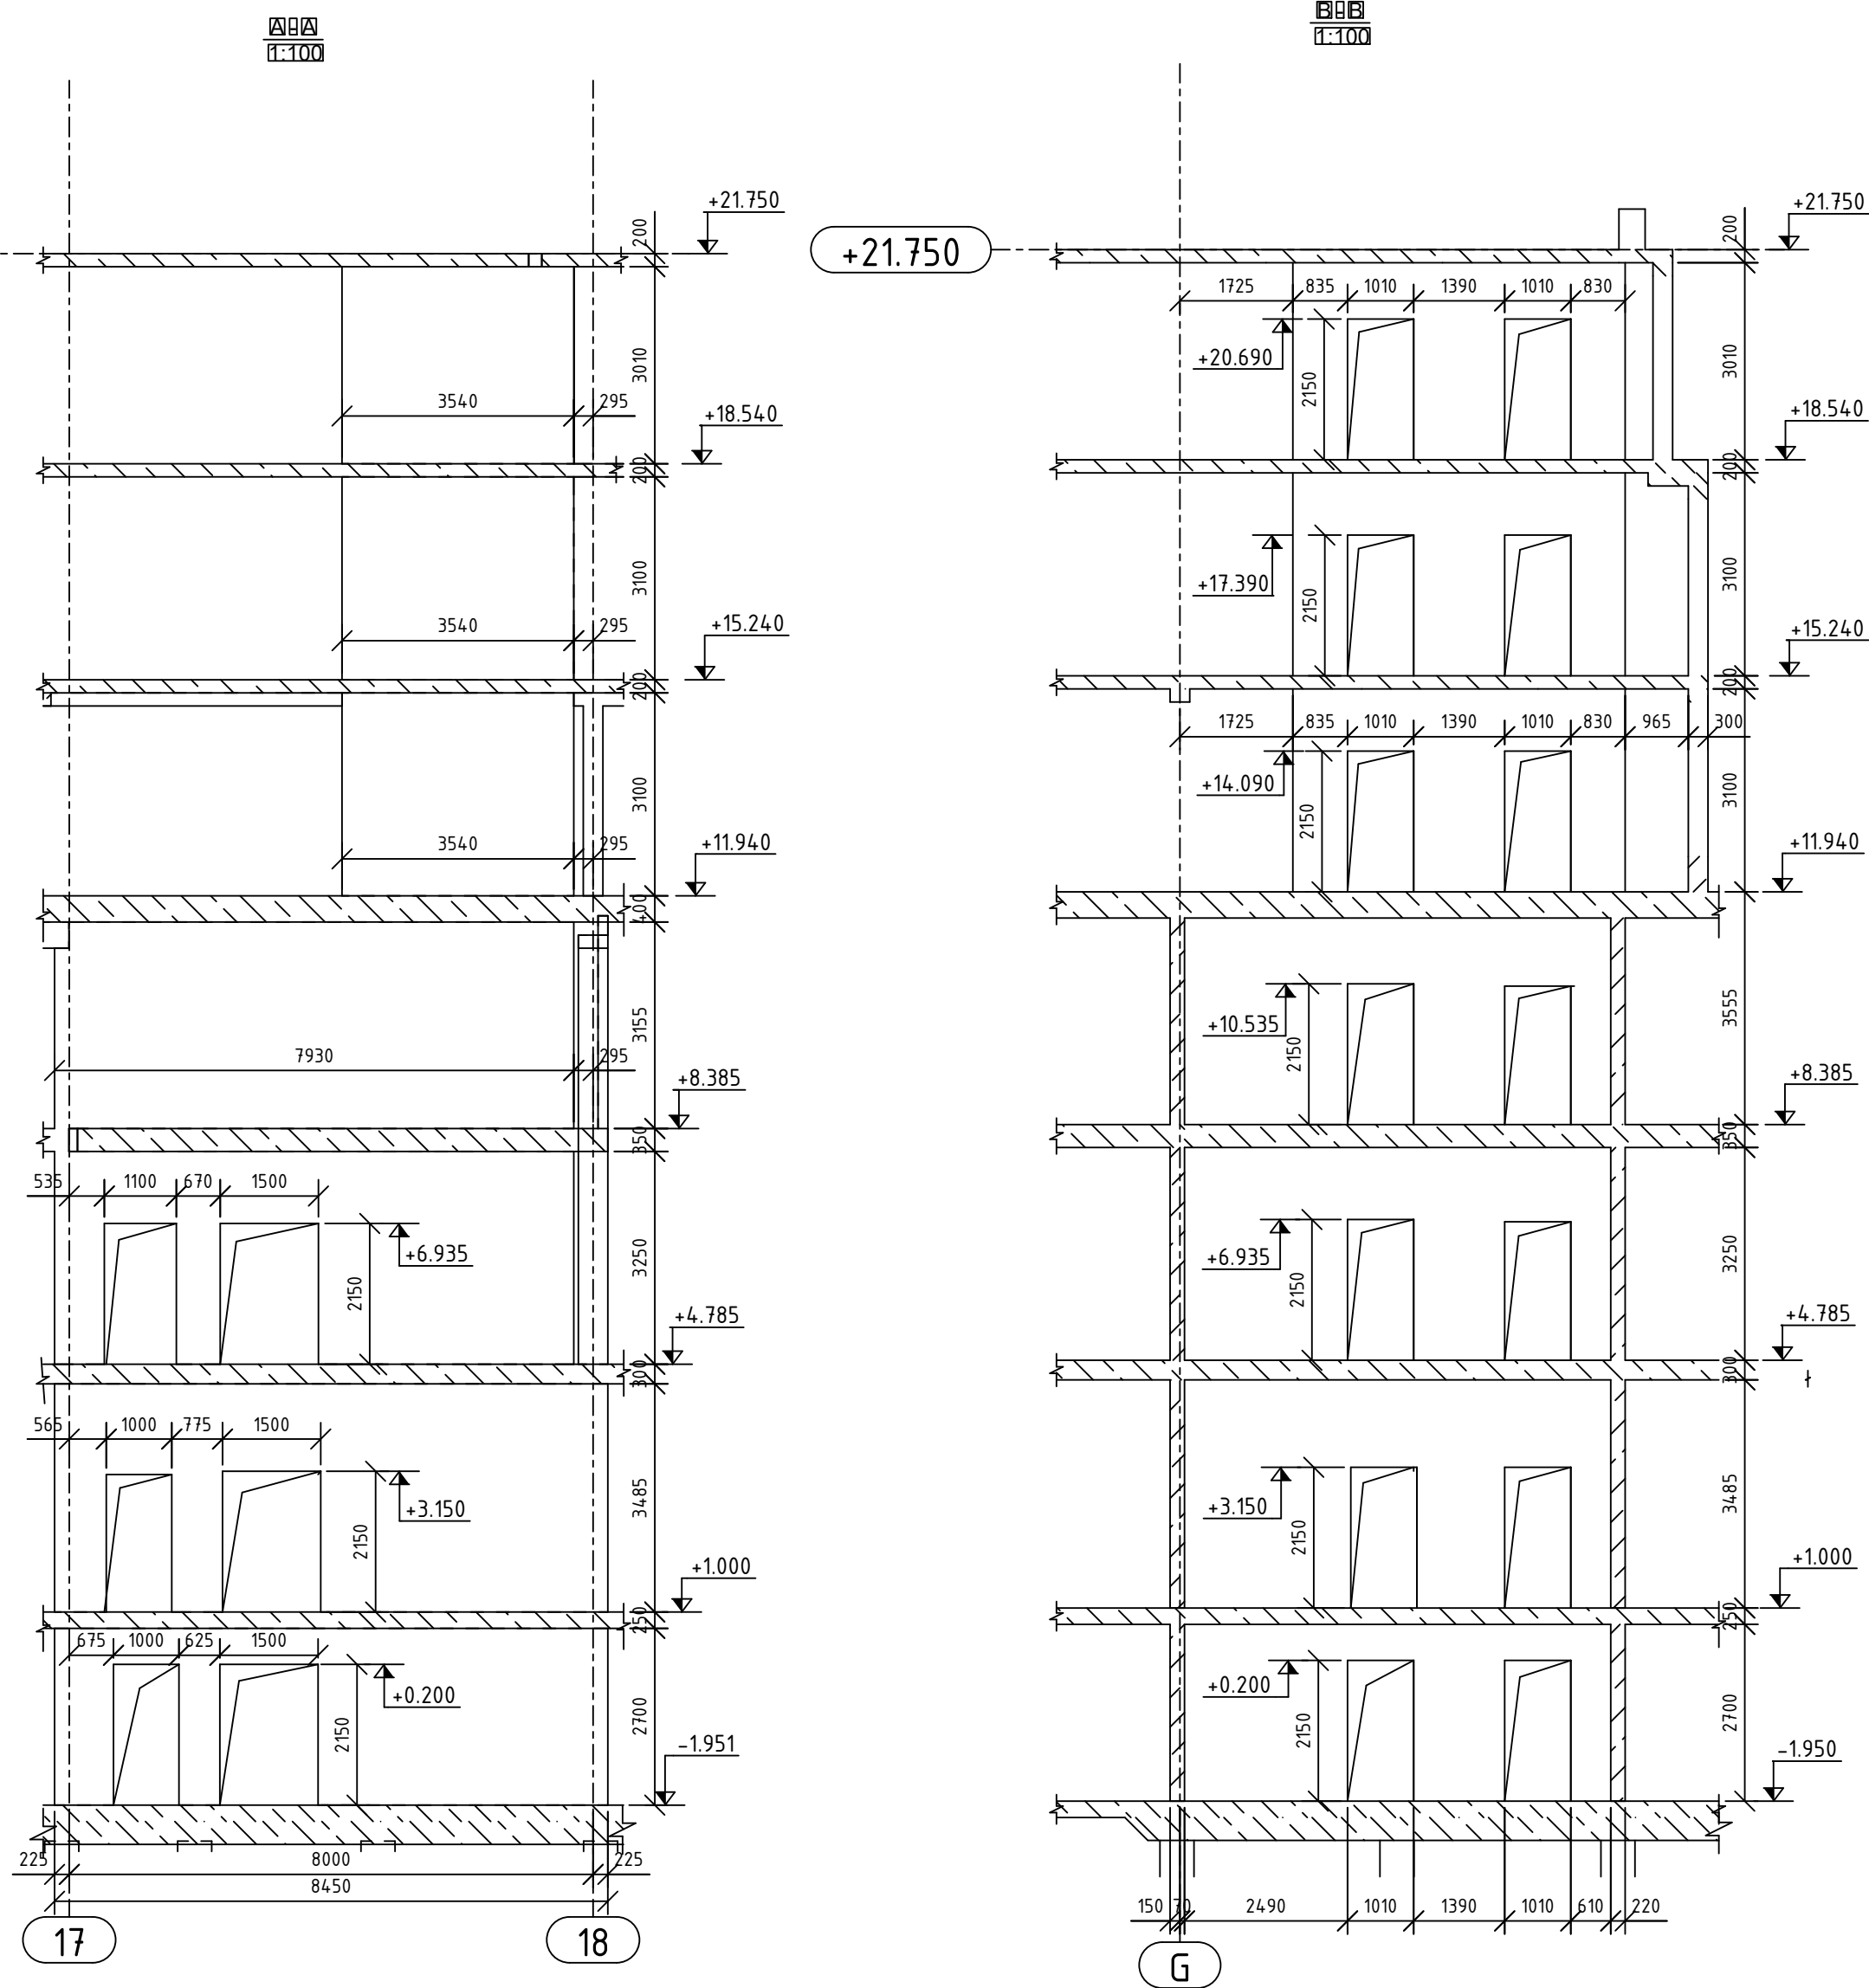


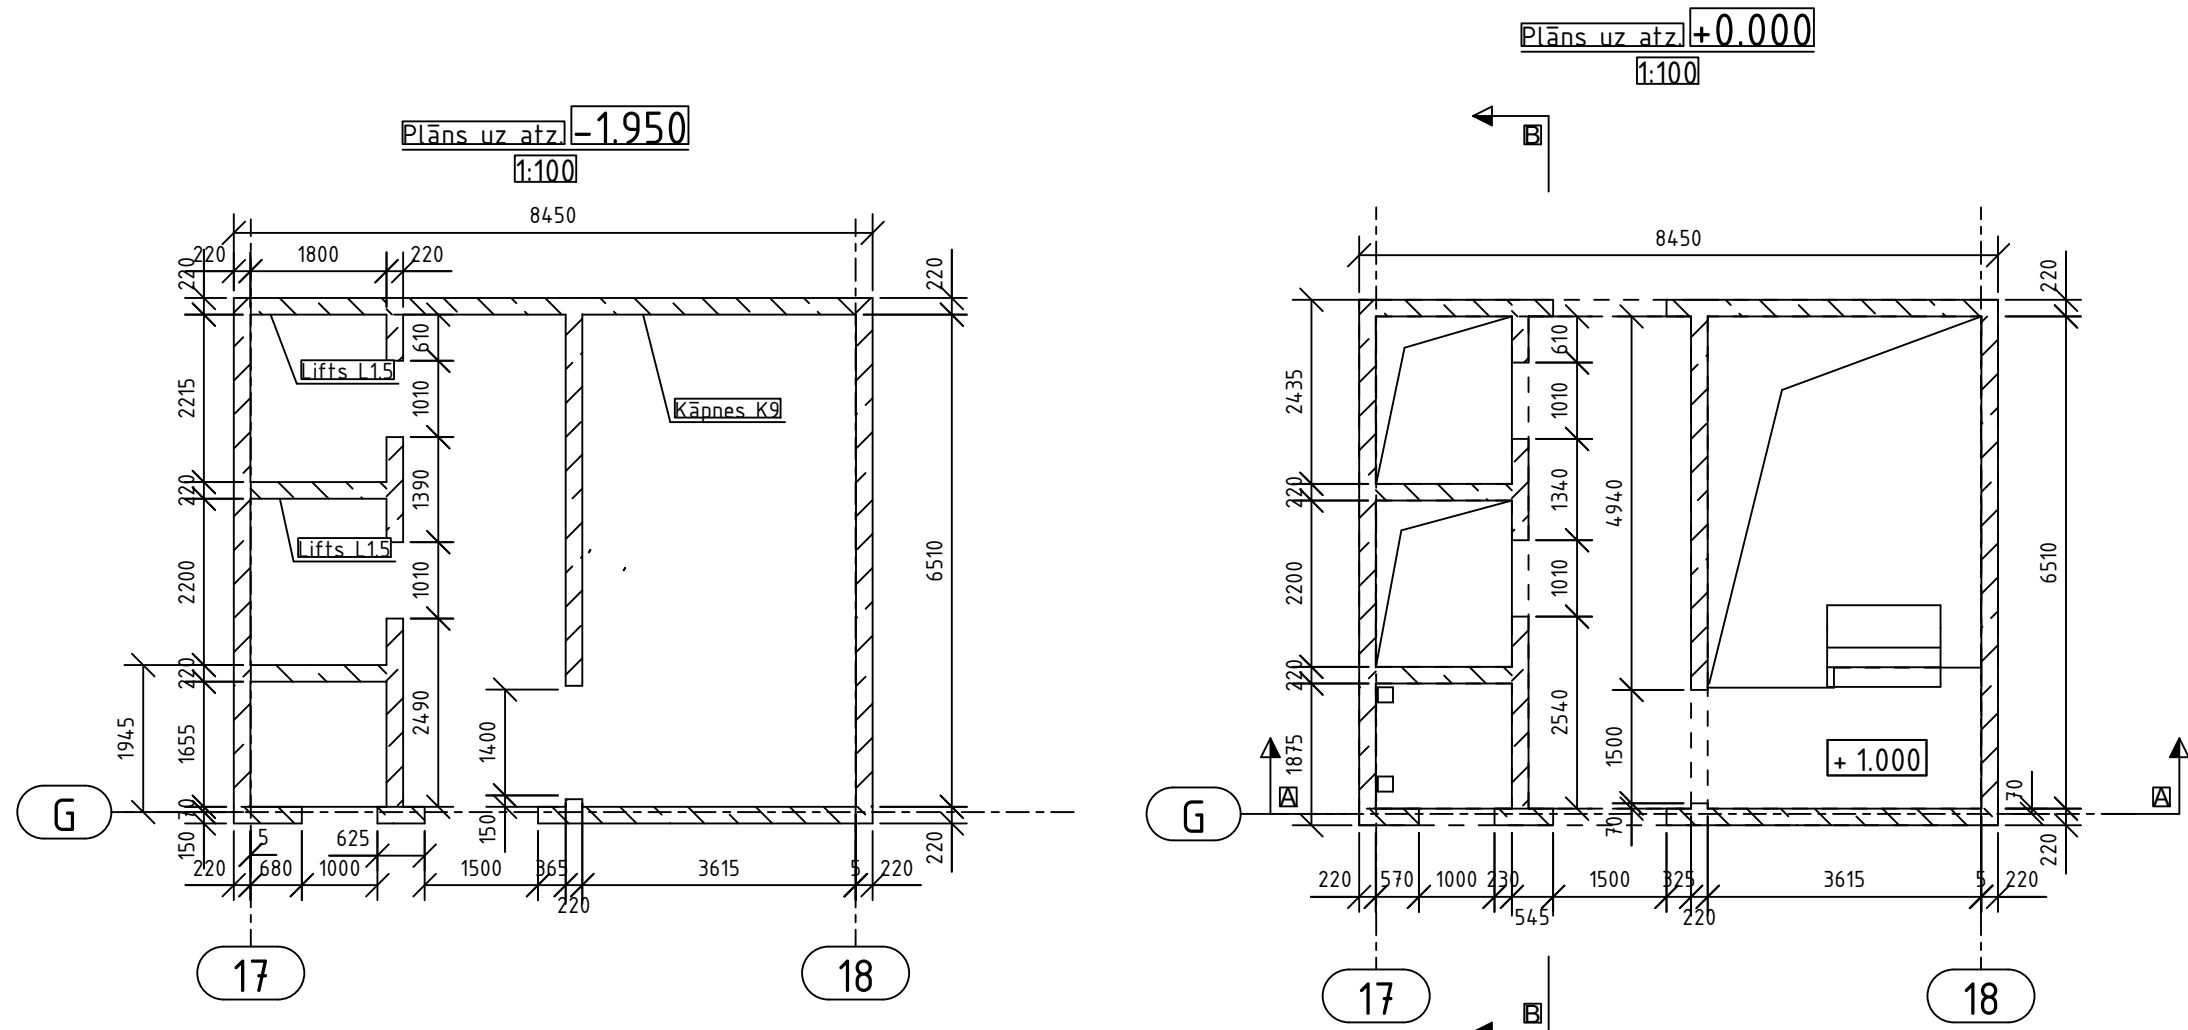

Dalījuma shēma

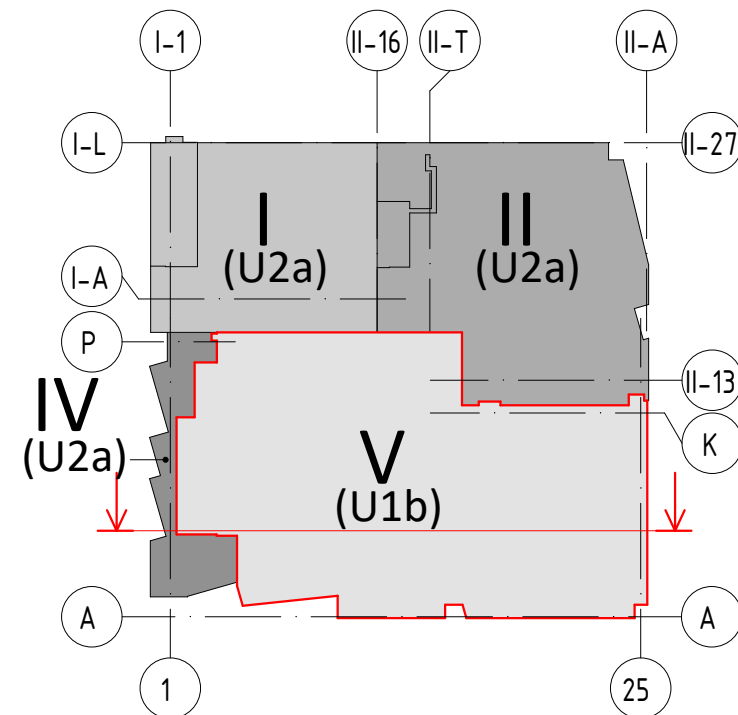

Dalījuma shēmas griezum

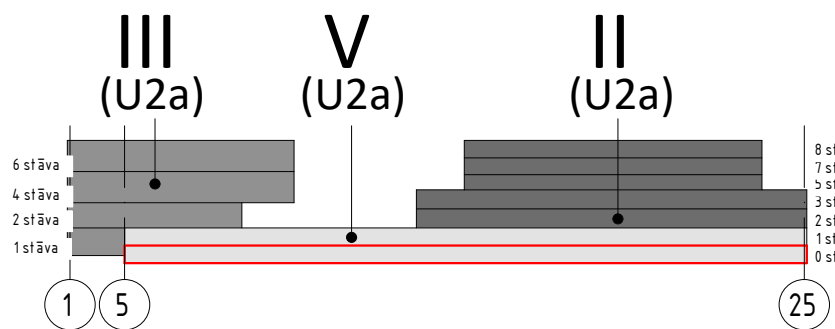

PIEZĪMES:

1. Par relatīvo ± 0.000 atzīmi pieņemta 1. stāva ieejas vestibila grīdas atzīme, kas atbilst absolūtajai augstuma atzīmei 3.755 LAS-2000,5 Eiropas vertikālā augstumu sistēmā.
2. Visi izmēri doti mm (milimetros) un augstuma atzīmes m (metros).
3. Projektu skatīt kopumā.
4. Atverumus nesojājās sienās, kuru izmērs nepārsniedz 200x200mm, izveidojot uz vietas pēc saskaņošanas ar autoruzraugiem.
5. Visus izmērus un mērķēdes pirms būvdarbu uzsākšanas vai pasūtījuma veikšanas pārbaudīt. Izmērus nedrīkst nolasīt pēc mēroga. Šaubu gadījumā konsultēties ar būvprojekta autoru.
6. Pirms liftu šahtu un to piegulošo inženierkomunikāciju šahtu izbūves būvniecības dalībniekiem jāizvēlas konkrētais liftu modelis un pēc tā, ja nepieciešams, jāmaina liftu šahtas gabarīti atbilstoši izvēlētajiem liftu modeļiem un to specifikācijai, saskaņojot risinājumu ar projekta Autoruzraugu un Pasūtītāju.
7. Doto lapu skatīt kopā ar EV, ALK, ŪK un AR daļu rasējumiem.

REV	Izmaiņas veica	Paraksts	Datums	Izmaiņas
PASŪTĪTĀJS:				
SIA Tirdzniecības centrs "MOLS"				SIA "Tirdzniecības centrs "MOLS" reģ.Nr.4000358034 Krasta iela 46, Rīga, LV-1003
PROJEKTĒTĀJS:				
ARHITEHTEH				SIA "ARHITEHTEH" reģ.Nr.40003731757 Pērnavas iela 43, Rīga, LV-1009
PROJEKTA AUTORS:				
UMAGAMMA				SIA "EYD" reģ.Nr.40203327341 Blaumaņa iela 34 - 10, Rīga, LV-1011
Būvprojekta BK daļas izstrādātājs:				
BŪVINŽENIERU KONSTRUKTORU BIROJS				SIA "BŪVINŽENIERU KONSTRUKTORU BIROJS" reģ.Nr.40103402982 Kalrīnas dambis 14-7, Rīga, LV-1045 e-mail: bka@bka.lv
OBJEKTA NOSAUKUMS UN ADRESE:				PASŪT. NR. 30/09/25/M
Tirdzniecības centra "MOLS" rekonstrukcija, Krasta iela 46, Rīga, LV-1003				STADIJA BP
RASEJ. NOSAUKUMS:				DALA BK-B5-ZZ-04-005
Kāpnes Nr.09 un liftu L1.5 sienu veidņu plāni un griezumi				LAPA LAPAS
Amats	Vārds Uzvārds	Paraksts	Datums	MĒROGS 1:100
BK daļas vad.	Aldis Grasmanis			ARHĪVA NR. 30/09/25/M
Pārbaudīja	Aleksandra Drozdoviča			FALANOS.
Izstrādāja:	Katerīna Krasjukova			