

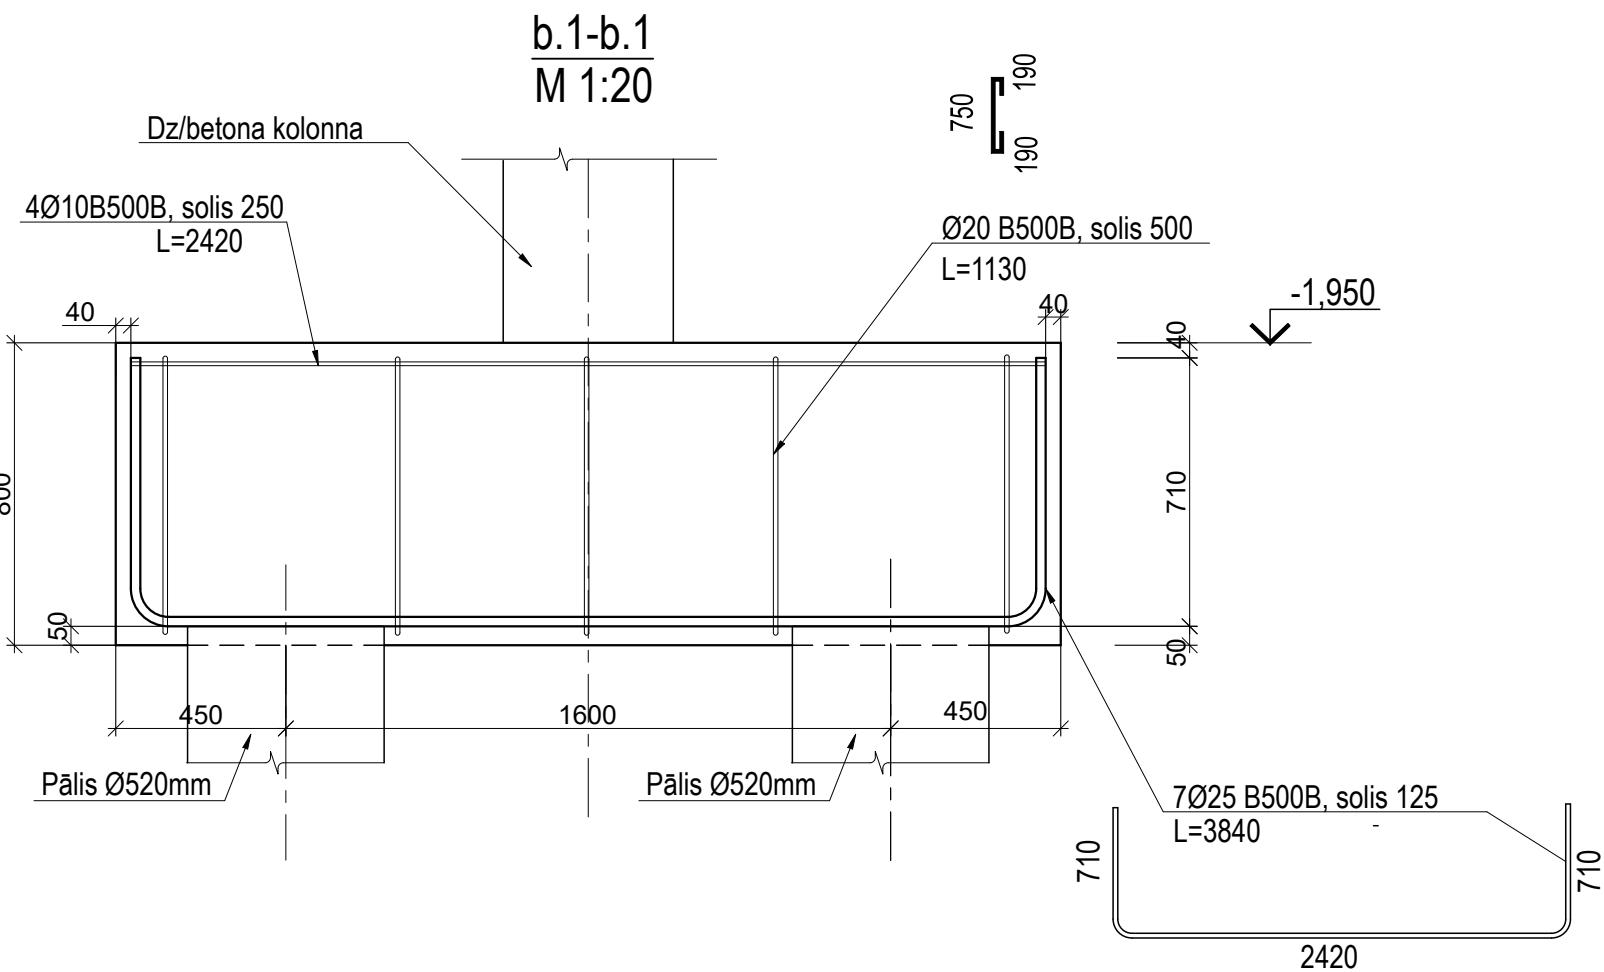
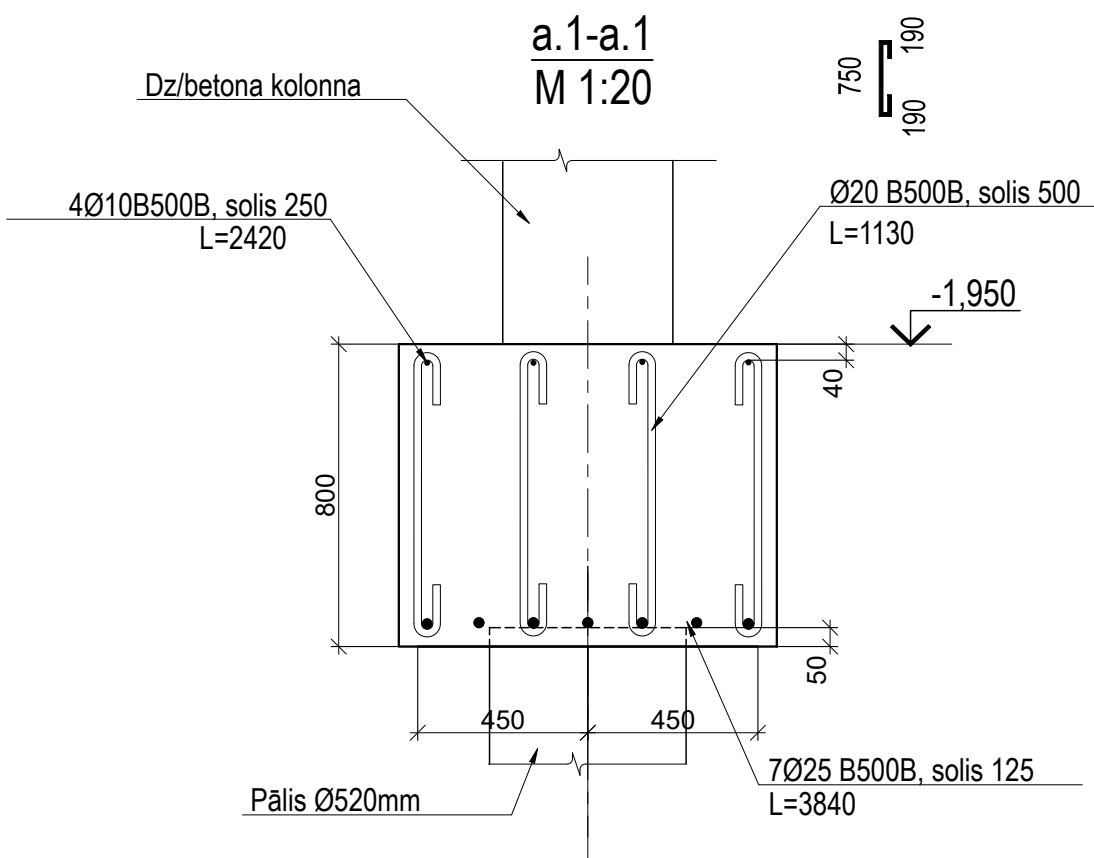
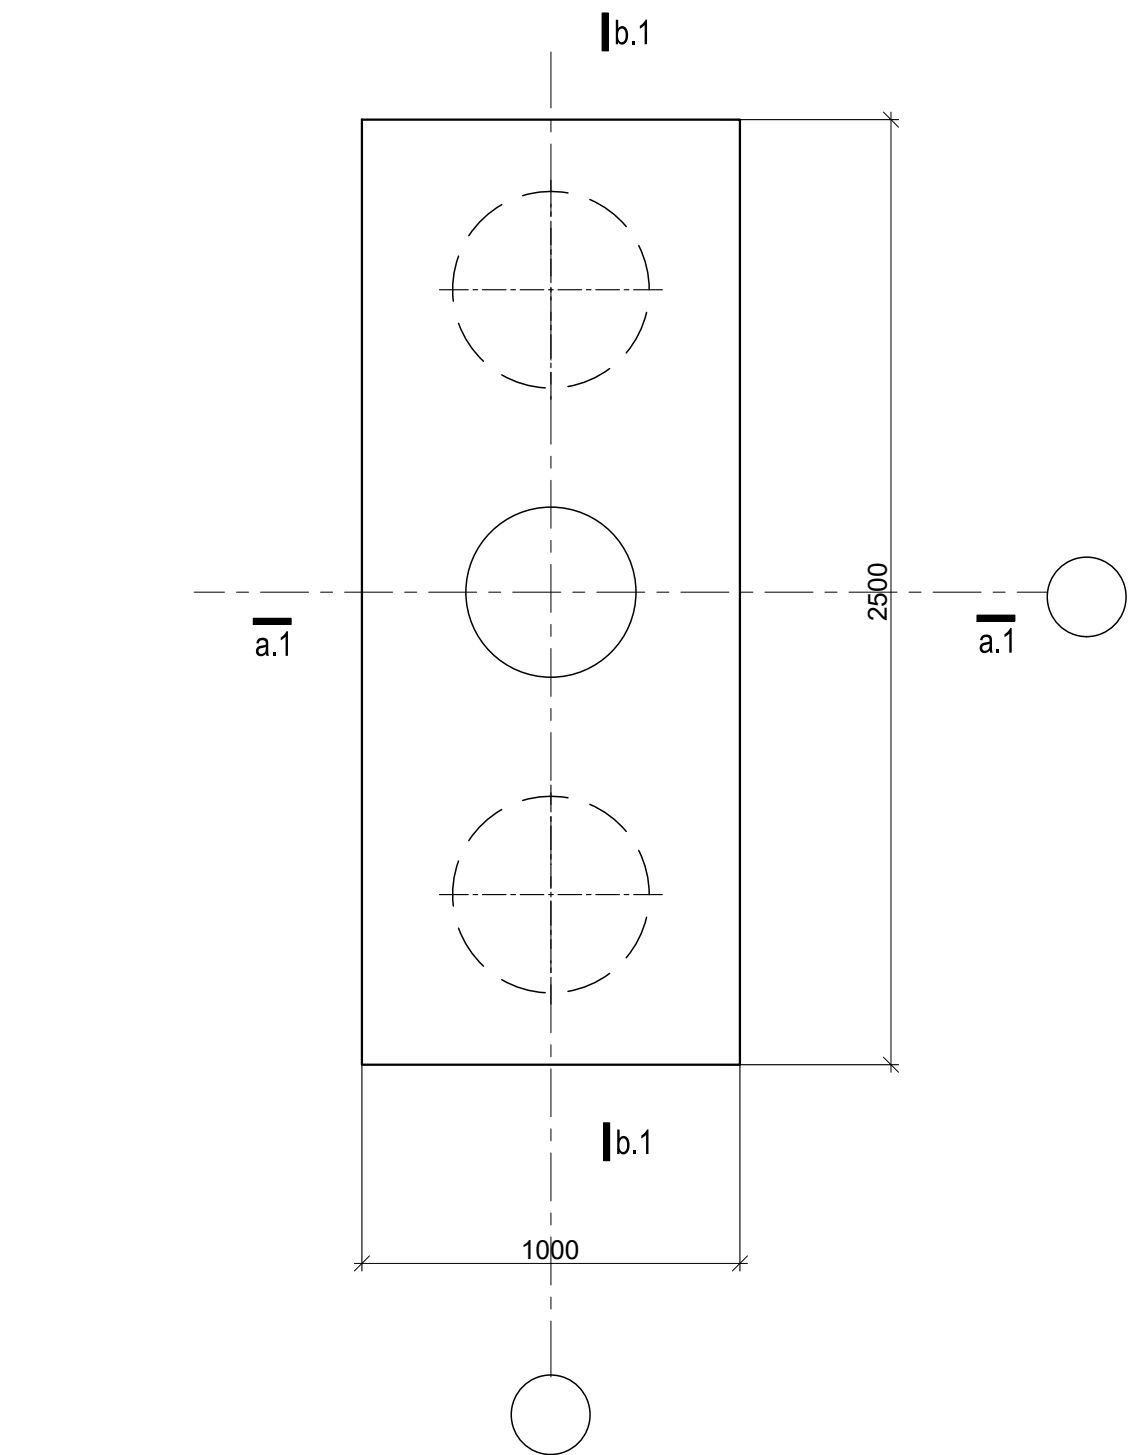
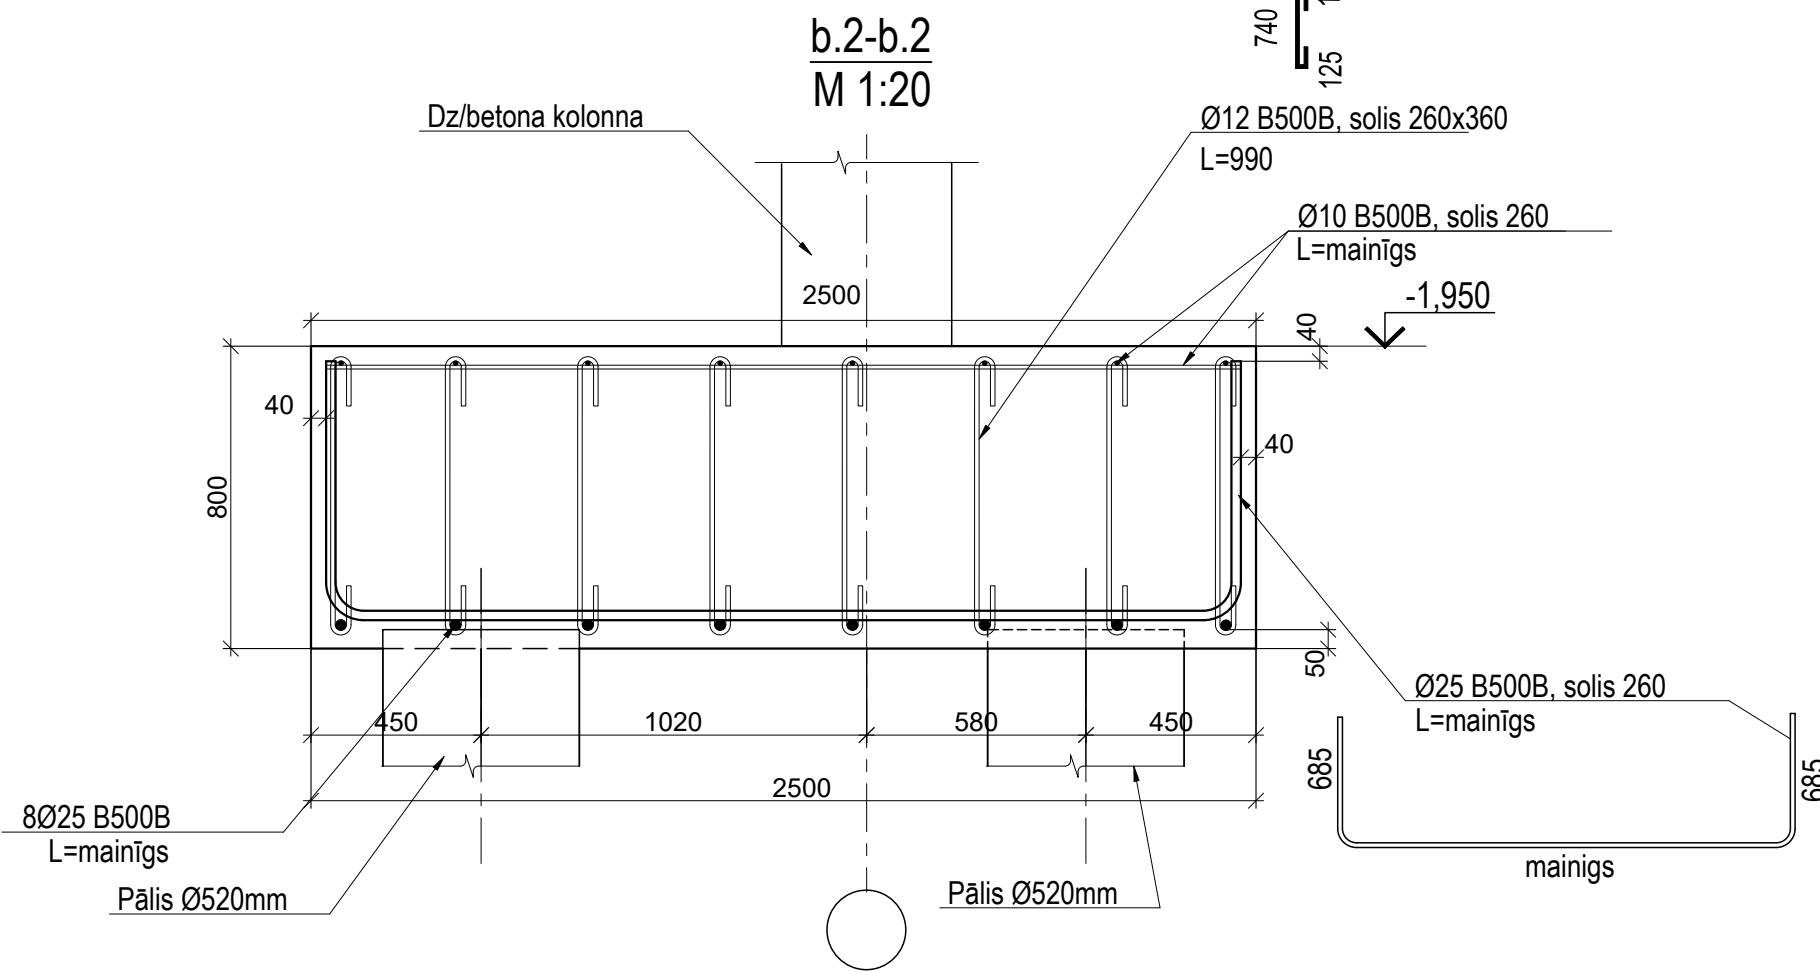



REŽĢOGS R-1
M 1:20

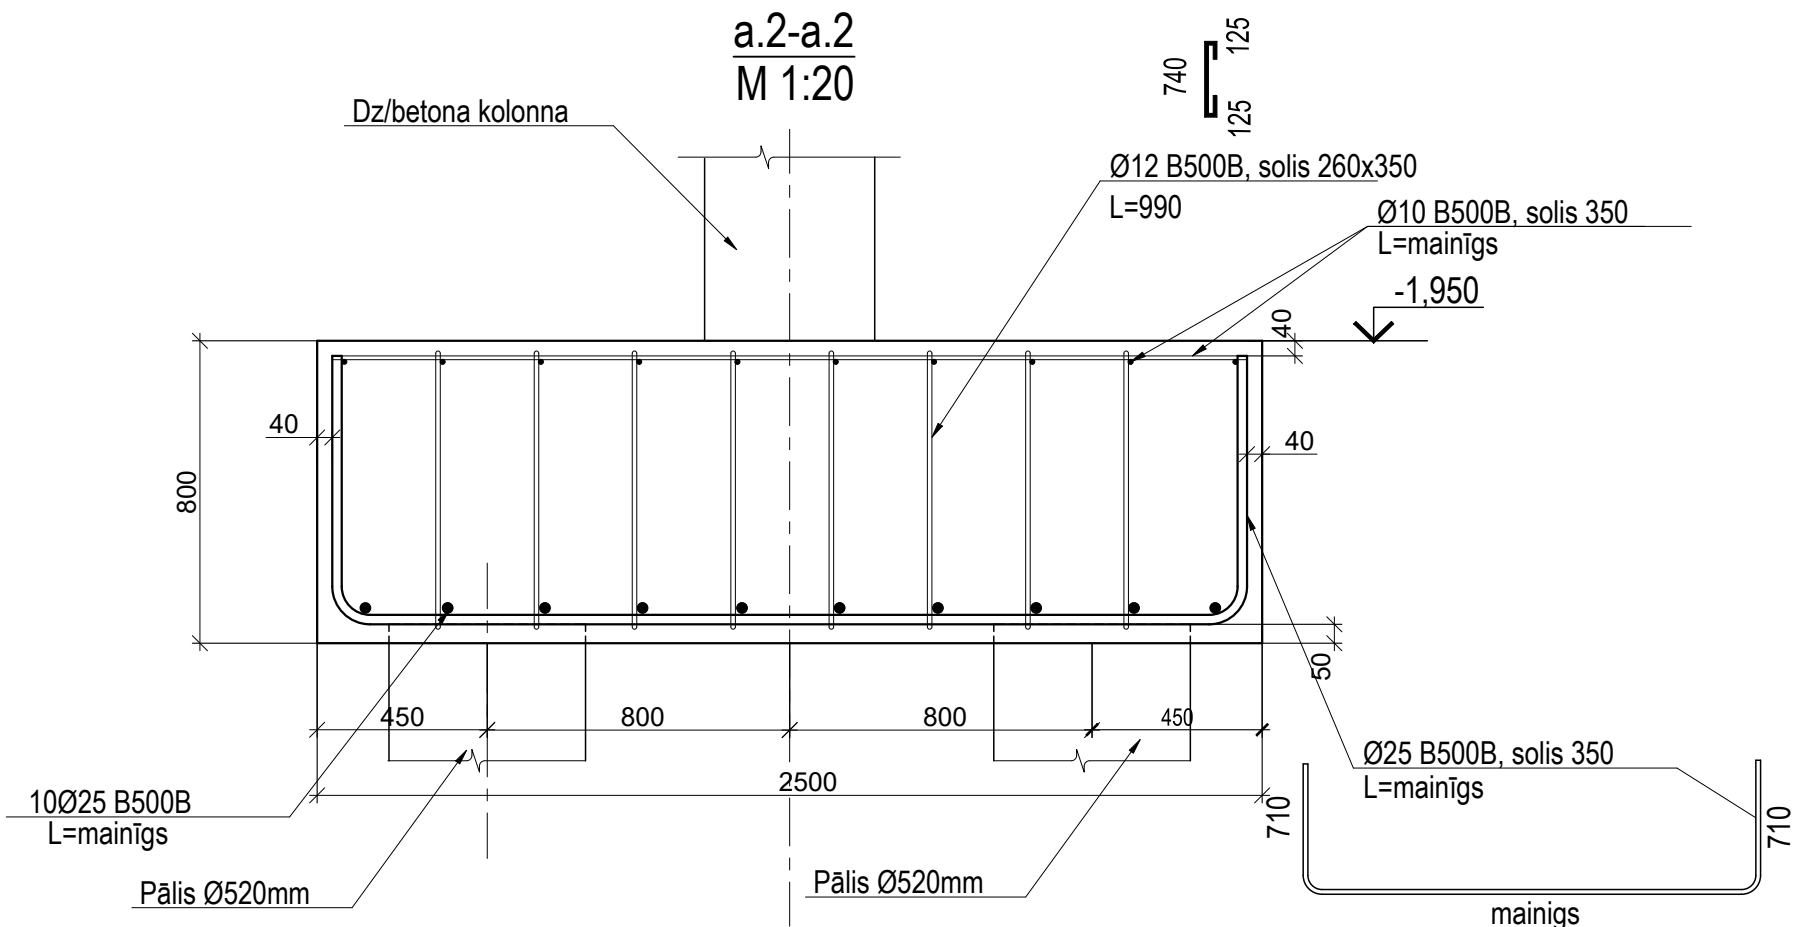

REŽĢOGS R-2
M 1:20

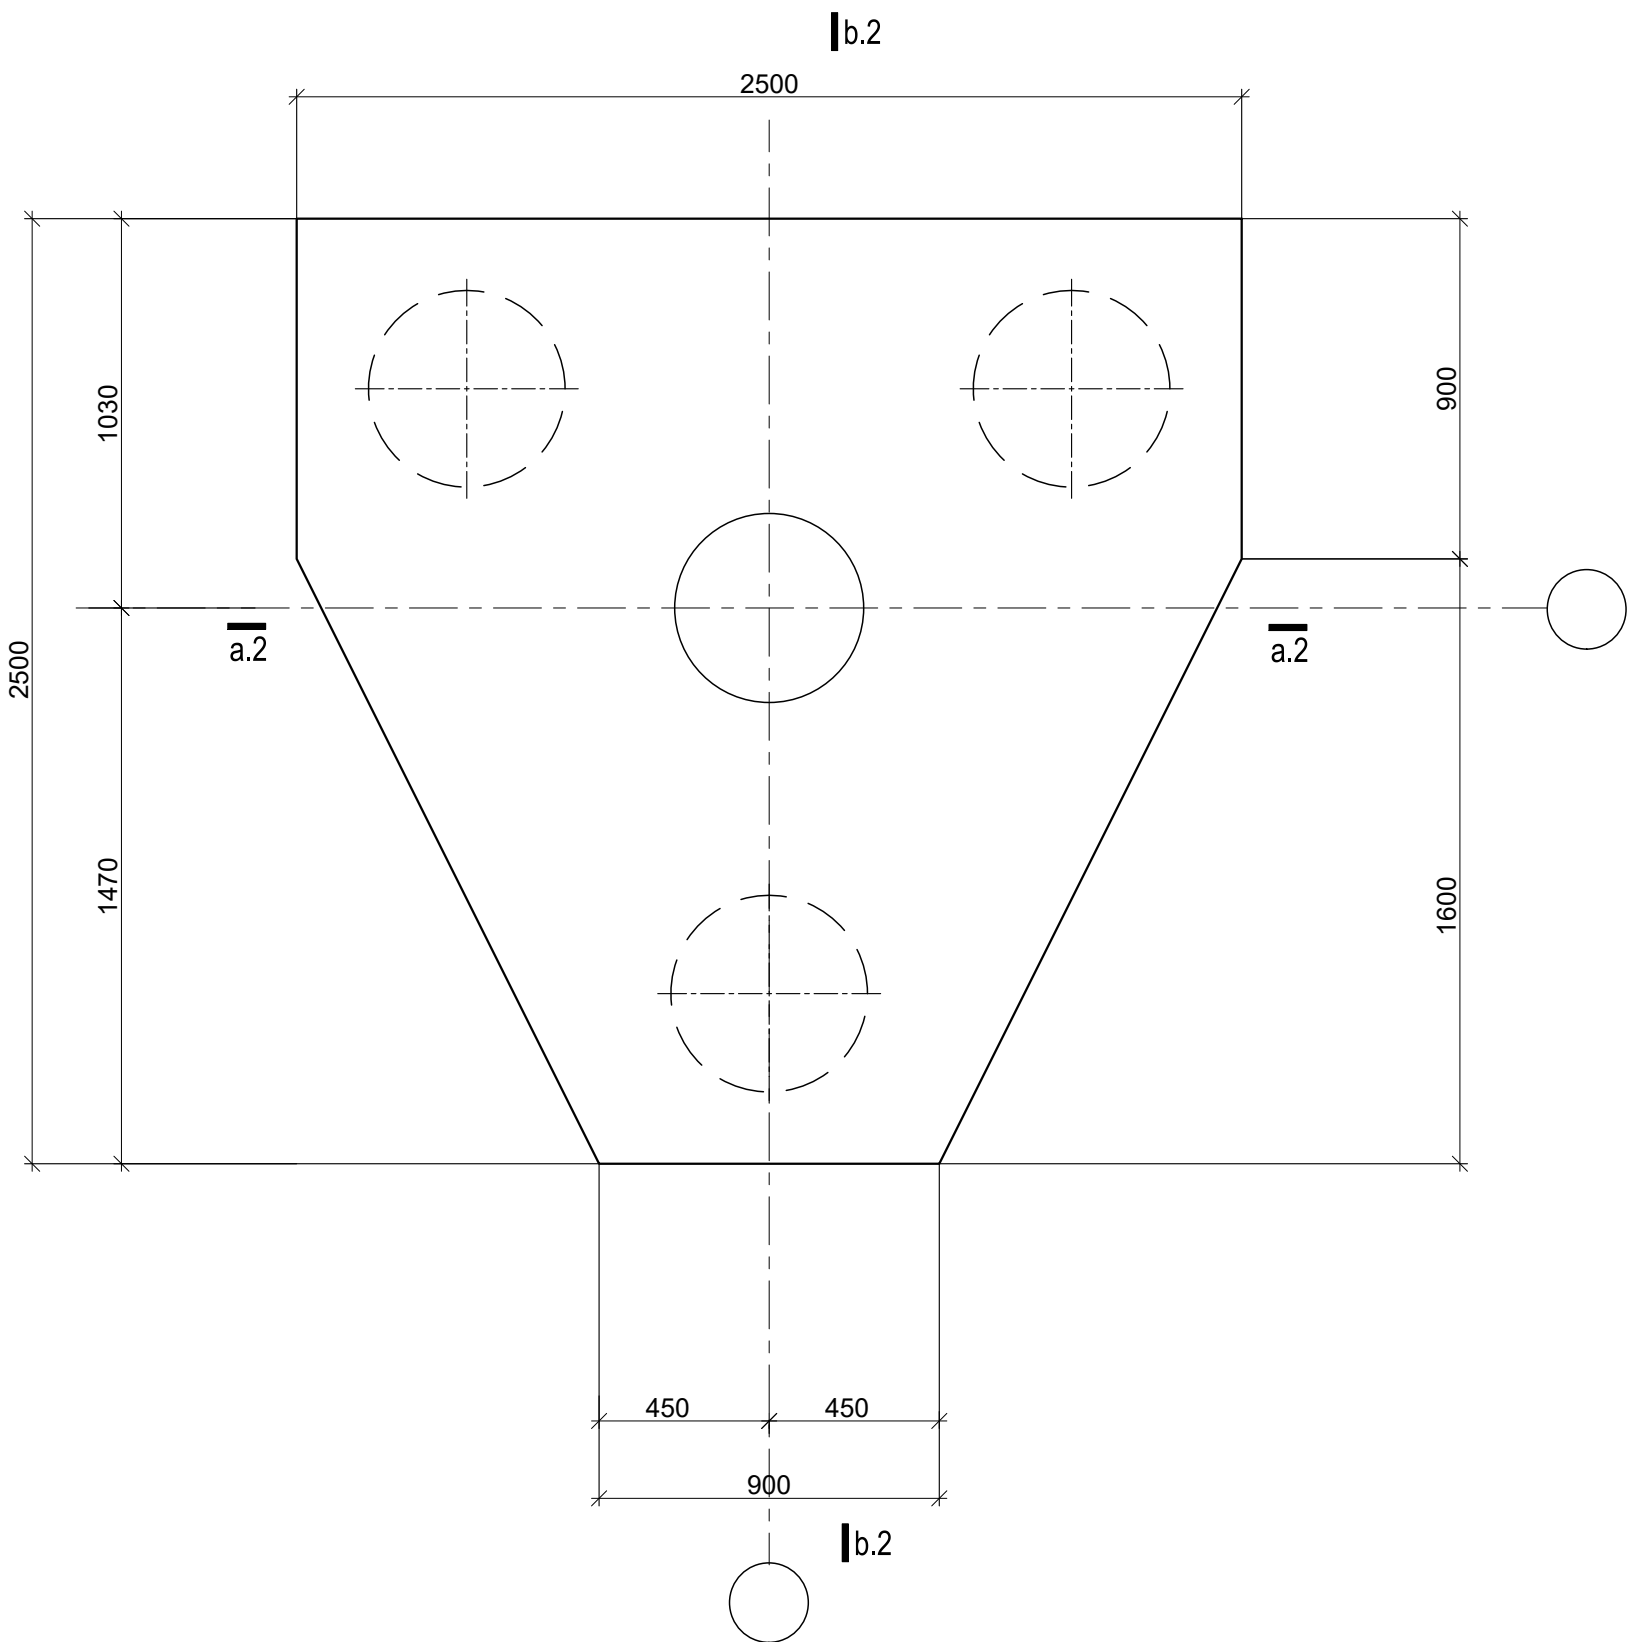

Stiegru pārlaidumu principiālā shēma

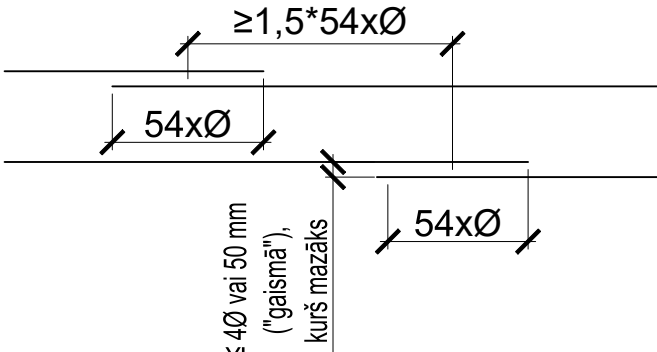

- Stiegru pārlaidumi nedrīkst atrasties lielu lieces momentu un spēku zonās.

SKICE		STIEGROJUMA LIKUMA RADIUSI (mm)			
Ø	R	Ø	R	Ø	R
8	20	22	80		
10	20	25	90		
12	25	28	100		
14	30	32	115		
16	35	36	130		
18	70	40	140		
20	70				

Režģoga R-1 materiālu specifikācija

Poz.	Atsauce	Nosaukums	Apjoms	Piezīmes
		R-1		
	EN 10080	stiegrojums Ø25 B500B		t
	EN 10080	stiegrojums Ø20 B500B		t
	EN 10080	šķērssstiegrojums Ø10 B500B		t
	LVS EN 1992-1-1:2005	Betons B30/37 W6 F100	2.0	m3


Režģoga R-2 materiālu specifikācija

Poz.	Atsauce	Nosaukums	Apjoms	Piezīmes
		R-2		
	EN 10080	stiegrojums Ø25 B500B		t
	EN 10080	stiegrojums Ø12 B500B		t
	EN 10080	šķērssstiegrojums Ø10 B500B		t
	LVS EN 1992-1-1:2005	Betons B30/37 W6 F100	4.0	m3


PIEZĪMES:

- Pieņemtā augstuma atzīme ± 0.000, kas atbilst absolūta atzīmei skat. AR daļā.
- Visi izmēri doti mm (milimetros) un augstuma atzīmes m (metros).
- Nav pieļaujama betona iestrāde uz sasalušas pamatnes, nav pieļaujama sasalušas pamatnes blīvēšana.
- Pamatu konstrukcijas betonēt izmantojot betonu C30/37, XC2.
- Pamatu konstrukcijas stiegot ar B500B klases stiegrām.
- Betona aizsargkārtas stiegrojumam-apakšā 50mm, sānos 40mm, augšā 40mm.
- Stiegras sasiet katrā otrajā krustpunktā.
- Stiegru pārlaidumu veidot 54Ø garumā, ja nav norādīts citādi.
- Nav pieļaujama stiegrojuma metināšana, ja tas nav norādīts rasējumā.
- Paredzot betonēšanu nelabvēlīgos laika apstākļos, uzmanība jāpievērš sekojošiem apstākļiem:
 - gaisa temperatūra pamatu izbūves vietā nedrīkst būt zemāka par + 5C°;
 - pieveidot betonu ziemas apstākļos, betonam ir jābūt siltam;
 - betona masu nedrīkst ieklāt uz sasalušas pamatnes;
- Režģogu izvietojumu skatīt lapā BK-

Dalījuma shēma

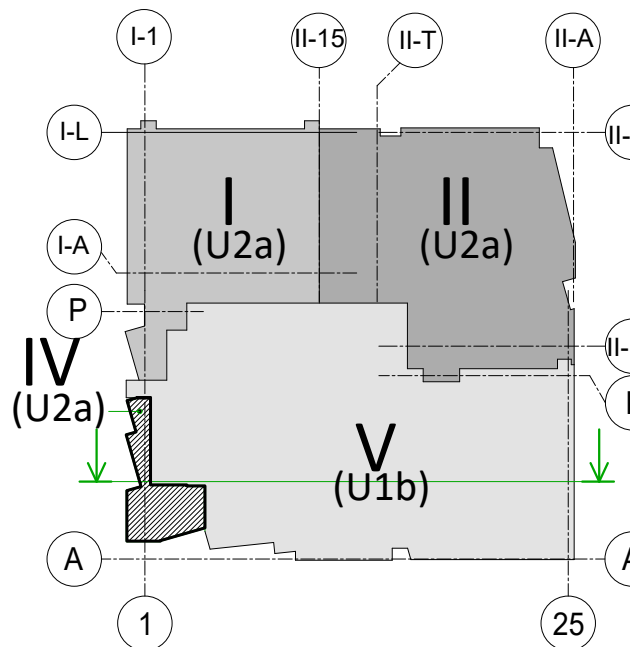

Dalījuma shēmas griezumā

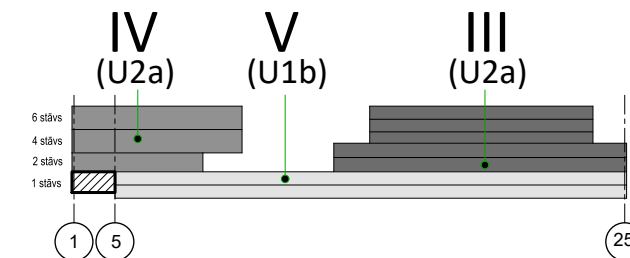

REV	Izmēģināts veids	Paraksts	Datums	Izmēģināts
PASŪTĪTĀJS:	SIA Tirdzniecības centrs "MOLS"			SIA Tirdzniecības centrs "MOLS" reģ.Nr.40003539034 Kraista iela 46, Rīga, LV-1003
PROJEKTĒTĀJS:	ARHITEHTS			SIA "ARHITEHTS" reģ.Nr.40003731757 Pērnavas iela 43, Rīga, LV-1009
PROJEKTA AUTORS:	UMAGAMMA			SIA "EYD" reģ.Nr.40203327341 Blaumana iela 34 - 10, Rīga, LV-1011
Būvprojekta BK daļas izstrādātājs:	BŪVINŽENIERU KONSTRUKTORU BIROJS			SIA "BŪVINŽENIERU KONSTRUKTORU BIROJS" reģ.Nr.40103402982 Katrinas dambis 14-7, Rīga, LV-1045 e-mail: bbb@bkk.lv
OBJEKTA NOSAUKUMS UN ADRESE:	Tirdzniecības centra "MOLS" rekonstrukcija, Kraista iela 46, Rīga, LV-1003			PASŪT. NR. 30/09/25M STADIJA BP
RASEJ. NOSAUKUMS:	4 bloks. Režģogi R-1; R-2			DALA BK-B4-00-01-05 LAPA LAPAS
Amats	Vārds Uzvārds	Paraksts	Datums	MĒRĢOGS 1:20
BK daļas vad.	Aldis Grasmanis			ARHIVA NR. 30/09/25M
Pārbaudīja	Aleksandra Drozdoviča			FAKLA NOS.
Izstrādāja:	Katerina Krasjukova			