


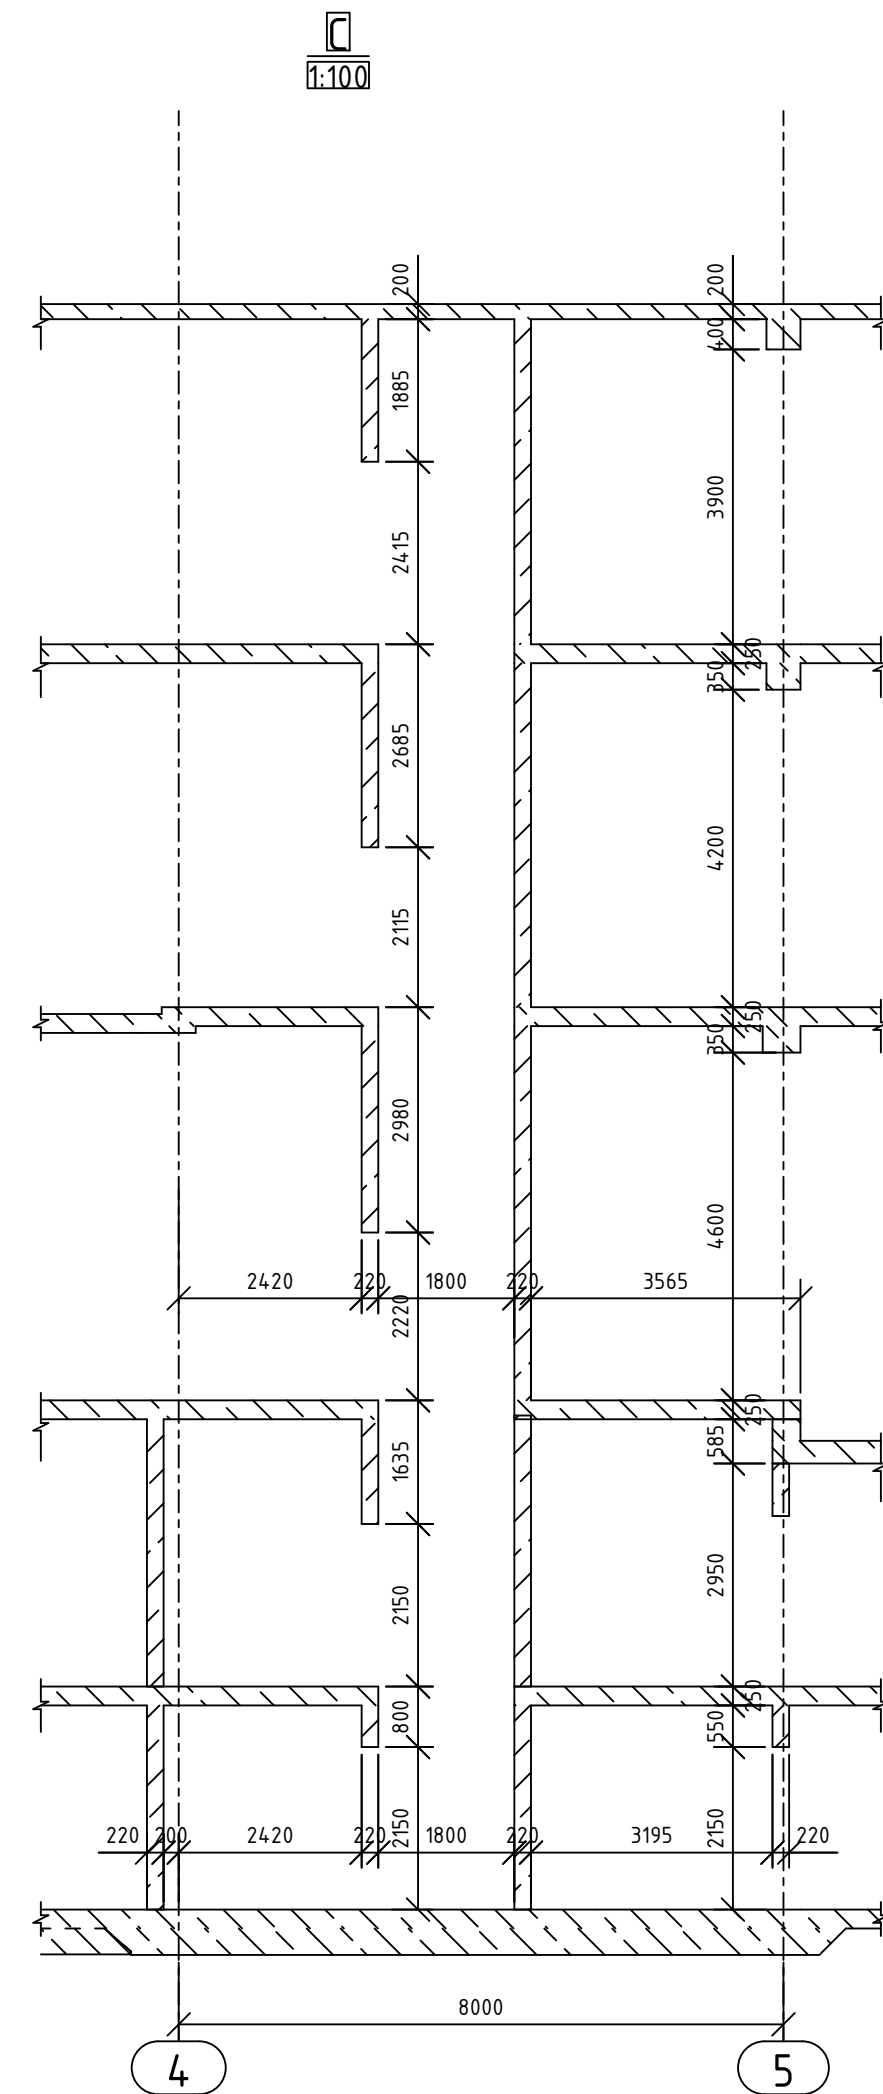
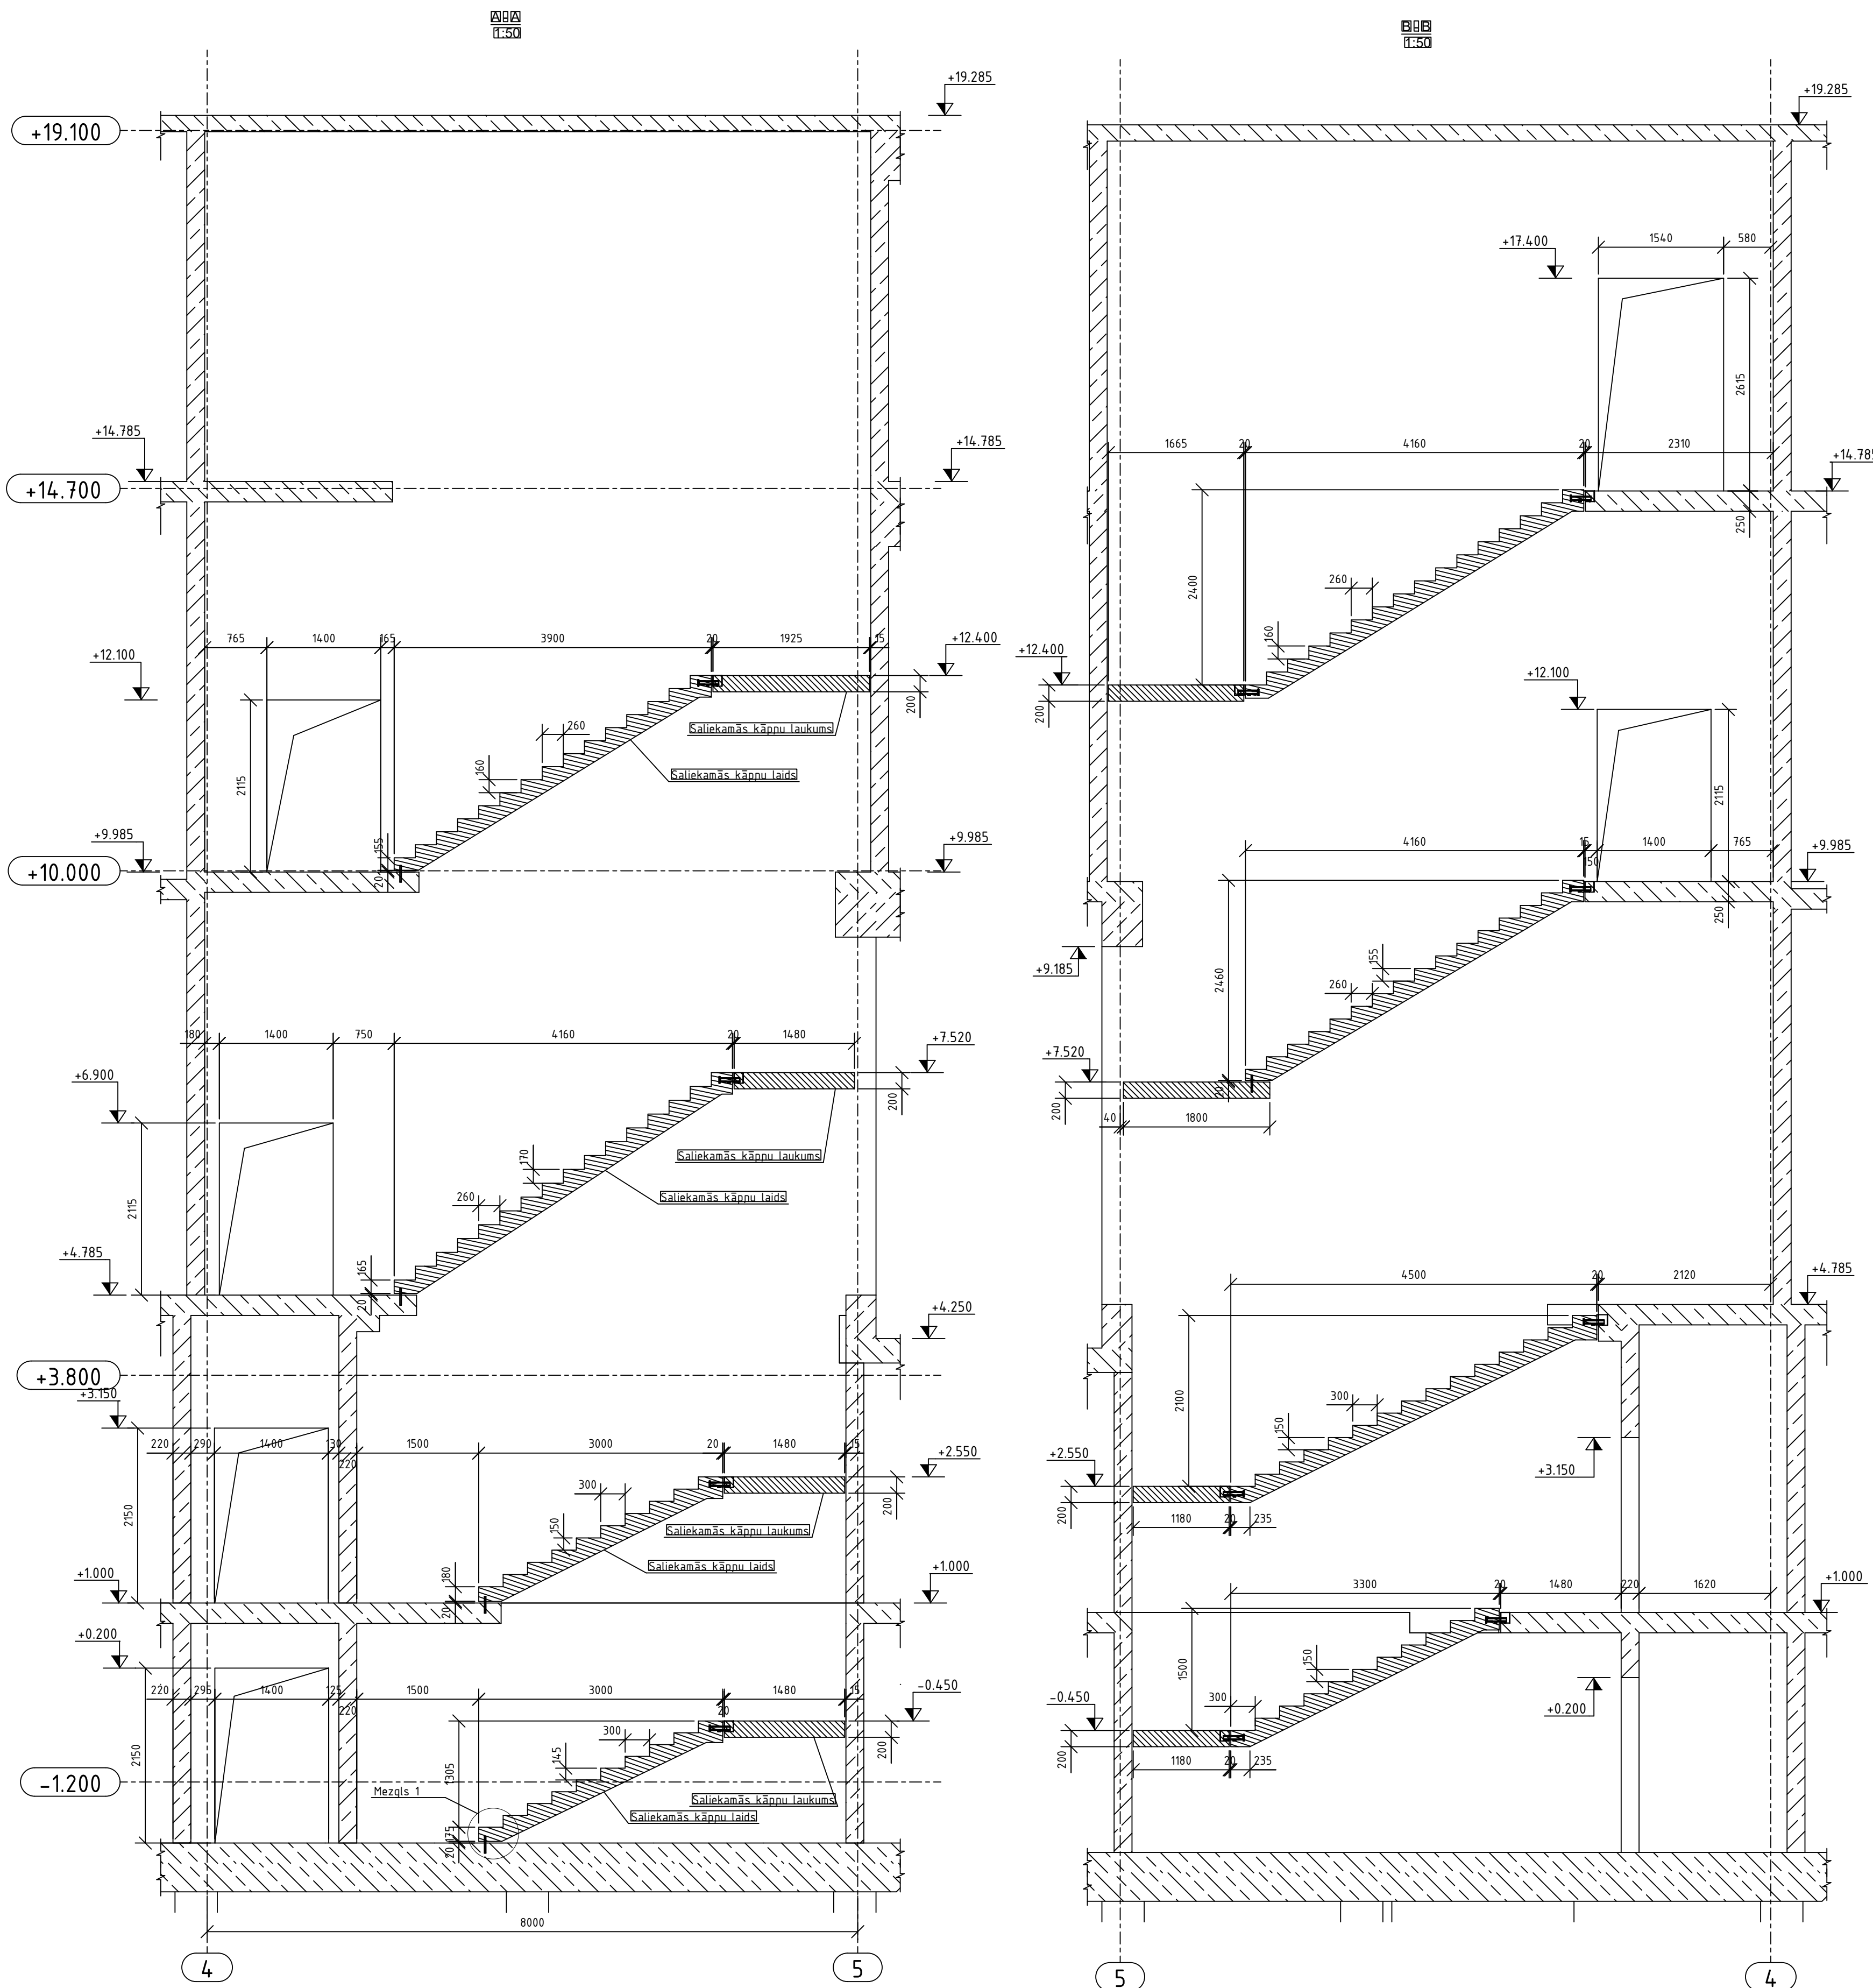


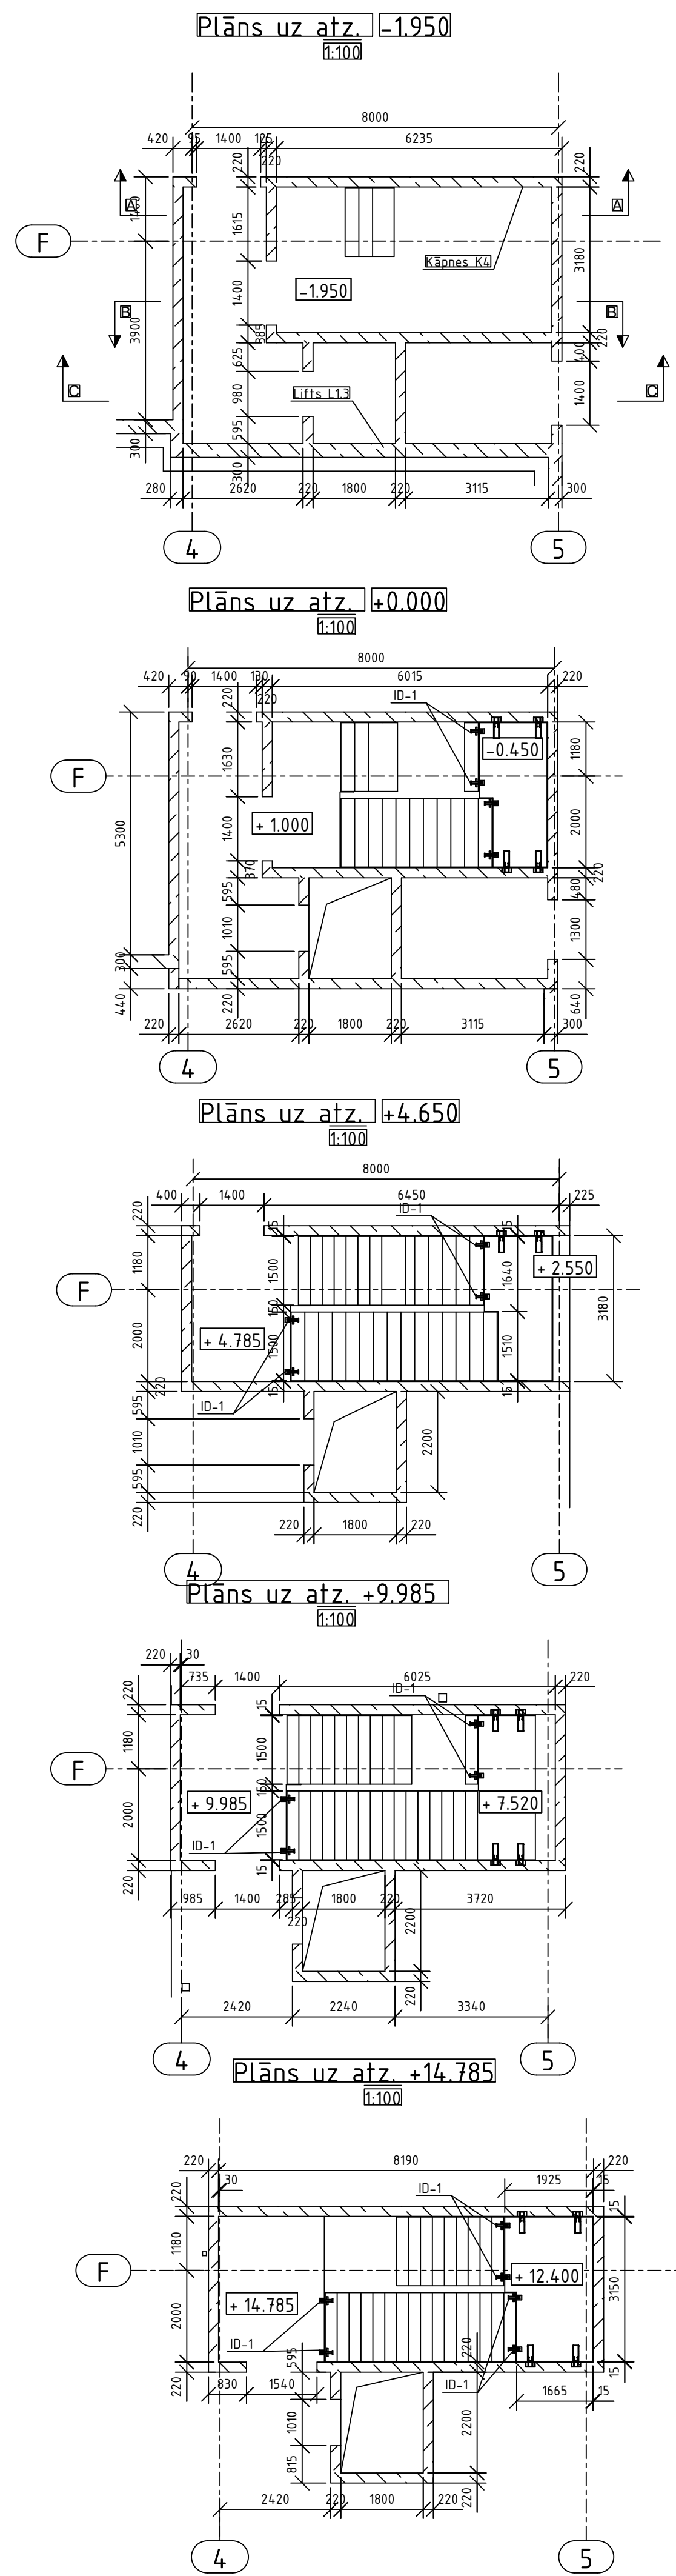

Kāpņu montāžas shēma

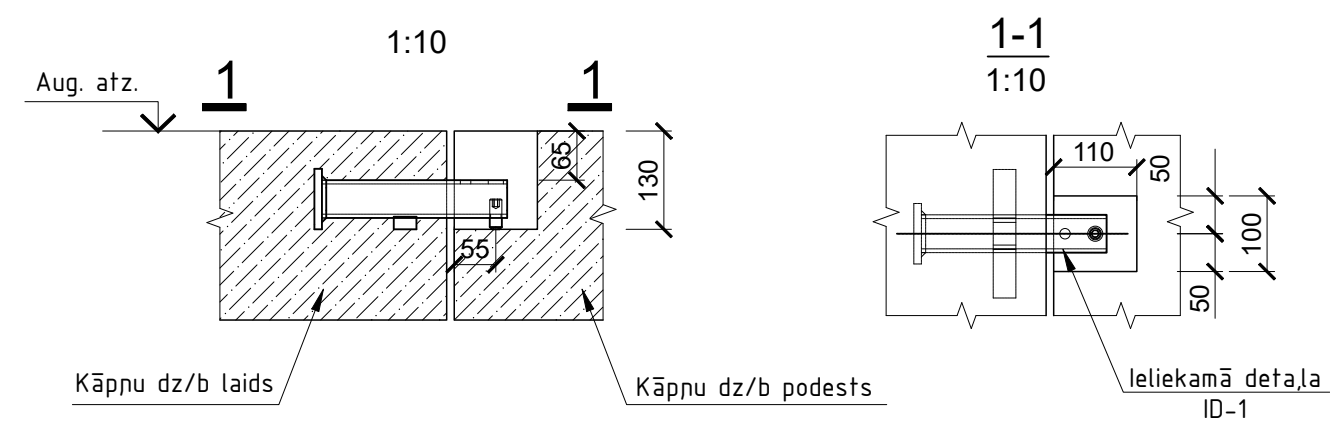


Kāpņu montāžas shēma

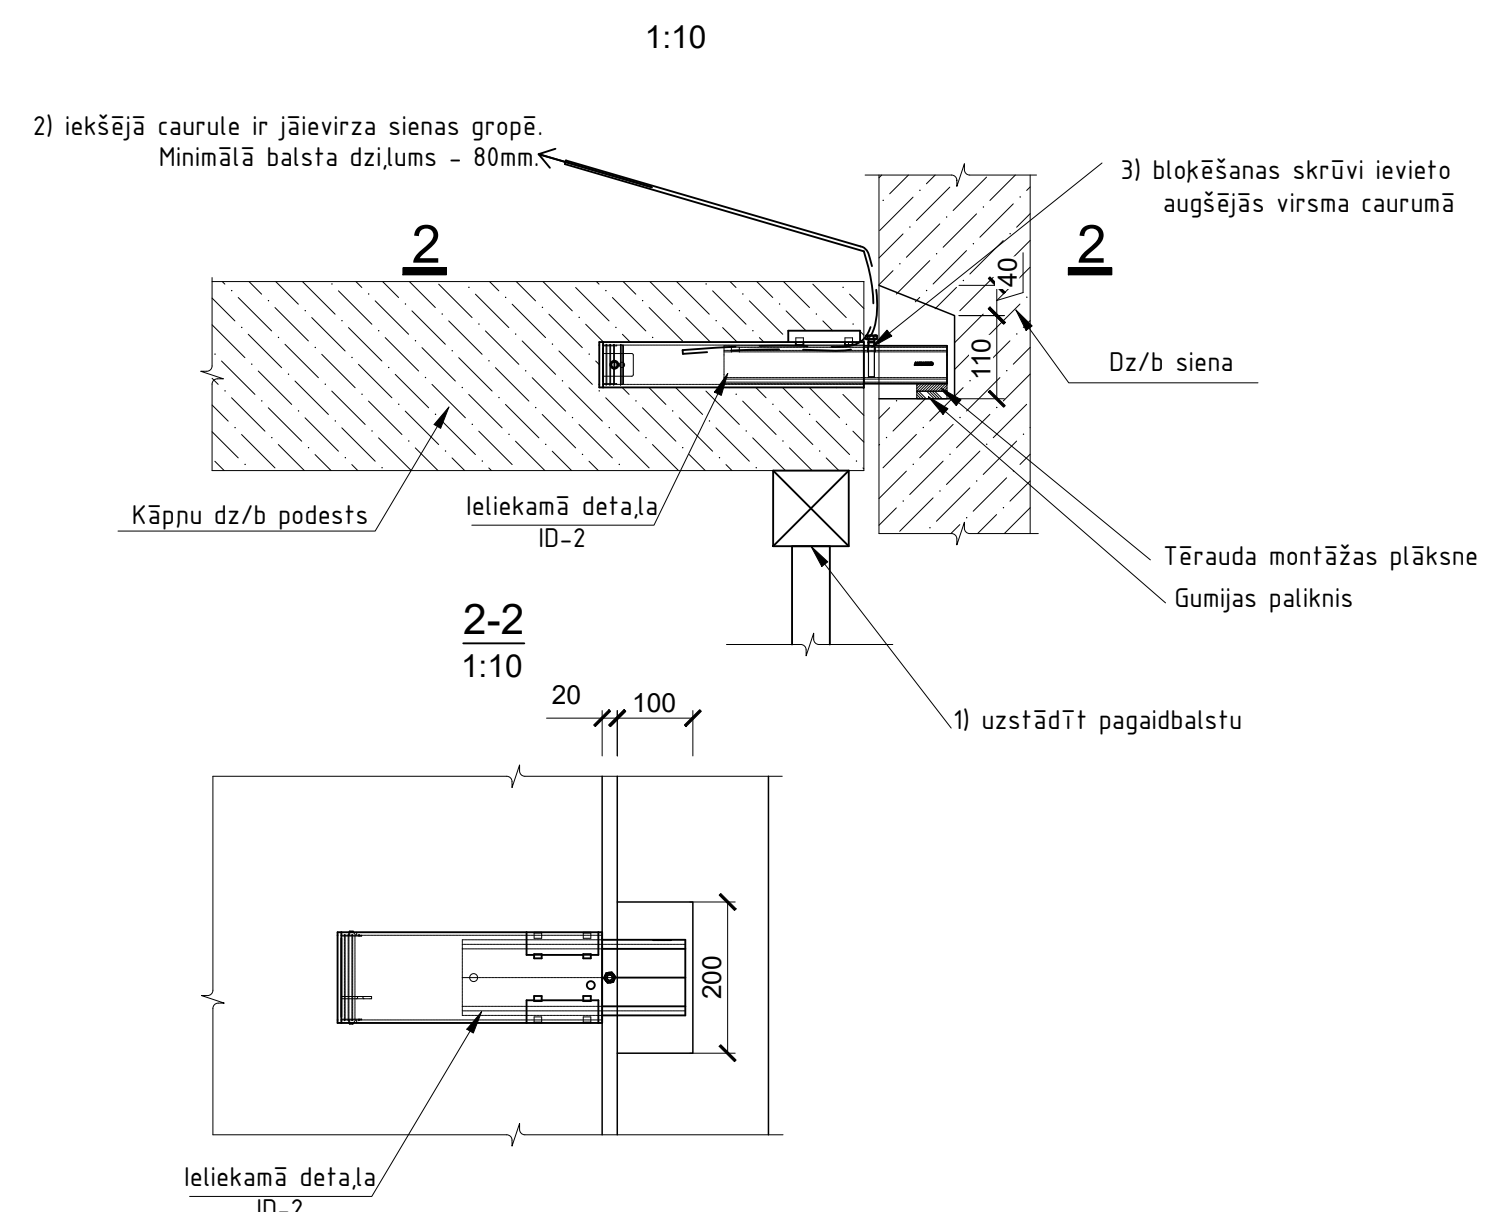


Mezģis 1


M 1:10

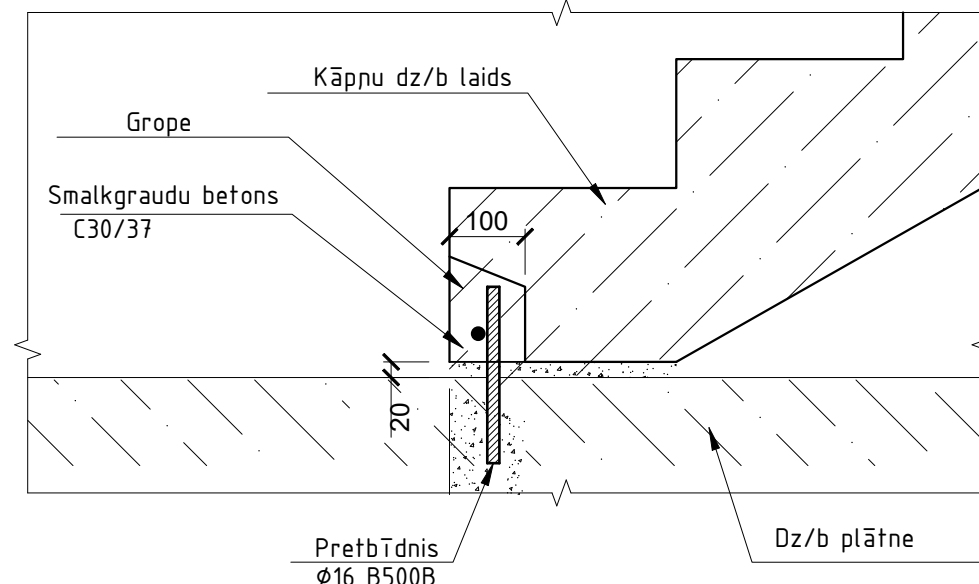

Dalījuma shēma

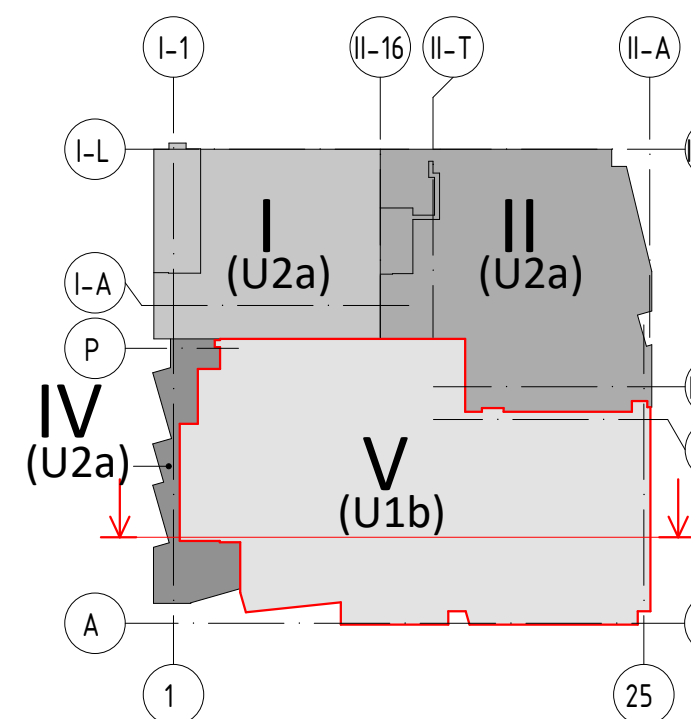

Dalījuma shēmas griezum

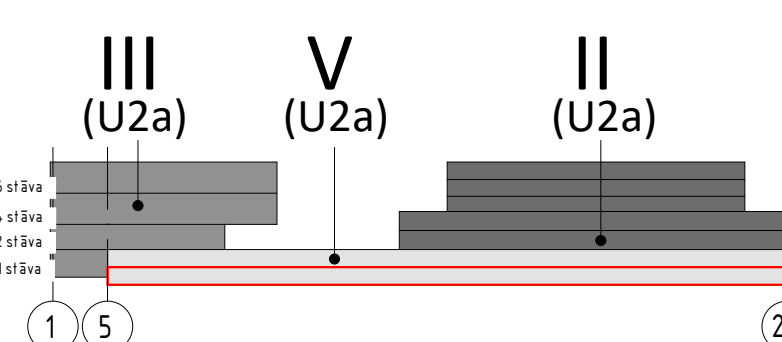

PIEZĪMES:

1. Par relatīvo ±0.000 atzīmi pieņemta 1. stāva ieejas vestibila grīdas atzīme, kas atbilst absolūtajai augstuma atzīmei 3.755 LAS-2000,5 Eiropas vertikālā augstumu sistēmā.
2. Visi izmēri doti mm (milimetros) un augstuma atzīmes m (metros).
3. Projektu skatīt kopumā.
4. Atvērumus nesošajās sienās, kuru izmērs nepārsniedz 200x200mm, izveidot uz vietas pēc saskaņošanas ar autoruzraugiem.
5. Visus izmērus un mērķēdes pirms būvdarbu uzsākšanas vai pasūtījuma veikšanas pārbaudīt. Izmērus nedrīkst nolasīt pēc mēroga. Saubu gadījumā konsultēties ar būvprojekta autoru.
6. Pirms liftu šahtu un to pieguļošo inženierkomunikāciju šahtu izbūves būvniecības dalībniekiem jāizvēlas konkrētais liftu modelis un pēc tā, ja nepieciešams, jāmaina liftu šahtas gabarīti atbilstoši izvēlētajam liftu modeļiem un to specifikācijai, saskaņojot risinājumu ar projekta Autoruzraugu un Pasūtītāju.
7. Doto lapu skatīt kopā ar EL, AVK, ŪK un AR daļu rasējumiem.

REV	Izmāņavēlca	Paraksts	Datums	Izmāņavēlca
PASŪTĪTĀJS:	SIA Tirdzniecības centrs "MOLS"			SIA Tirdzniecības centrs "MOLS" reģ.Nr.4003359034 Krasta iela 46, Rīga, LV-1003
PROJEKTĒTĀJS:	SIA "ARHITEKTU UN INŽINIERU BIROJS"			SIA "ARHITEKTU UN INŽINIERU BIROJS" reģ.Nr.4003371757 Pērmavas iela 43, Rīga, LV-1009
PROJEKTA AUTORS:	SIA "UMAGAMMA"			SIA "UMAGAMMA" reģ.Nr.4020327341 Blāmaņa iela 34 - 10, Rīga, LV-1011
Būvprojekta BK daļas izstrādātājs:	SIA "BŪVINŽINIERU KONSTRUKTORU BIROJS"			SIA "BŪVINŽINIERU KONSTRUKTORU BIROJS" reģ.Nr.4010340282 Karmas dāms 14,7, Rīga, LV-1045 e-mail: info@bkb.lv
OBJEKTA NOSAUKUMS UN ADRESE:	Tirdzniecības centra "MOLS" rekonstrukcija, Krasta iela 46, Rīga, LV-1003			PASŪT. NR. 30/09/25/M STADIJA BP
RASE: NOSAUKUMS:	Kāpnes Nr.4 un liftu L1.3 plāni un griezum			DATA 30/09/25M LAPA LAPA
Amats	Vārds Uzvārds	Paraksts	Datums	MĒROGS: 1:100
BK daļas vad.	Aldis Grasmāns			ARHITEKTS 30/09/25M
Pārbaudījis:	Aleksandra Drozdoviča			PAĻAID.
Izstrādājis:	Katerina Krasjokova			