


Inženierkomunikāciju turētāju saskaņojumi

Inženierkomunikāciju turētājs	Inženierkomunikācija	Paraksts	Datums	Saskaņotājs	Piezīmes
AS "Sadales tīkls"	vid. un zemsprieguma elektroapgādes tīkli	e-doc	30.10.2023	Sandris Želvis	P-110280
SIA "TET"	elektronisko sakaru tīkli	e-doc	16.11.2023	Modris Jakobovskis	PN-281785
ZMNI Zemgales reģionālā nodaļa	meliorācija	e-pasts	01.11.2023	Lūcija Deinate	Nr. 1473
Jēkabpils siltums, SIA	Siltumtīkli	e-pasts	03.11.2023	Juris Bronka	e-pasts
Jēkabpils ūdens, SIA	Sadzīves kanalizācija; Udensvads	e-pasts	25.10.2023	Lilija Berģe	nav komunikāciju
Jēkabpils pilsētas Pilsētvīdes departamenta Būvniecības nodaļa	lietus ūdens, ielu apgaismojums	e-pasts	25.11.2023	Ainārs Gulbinskis	e-pasts
Baltcom, SIA	Sakaru tīkli	e-pasts	01.11.2023	Margarita Mihailova-Lismanoviča	BTG23110109
Gaso, AS, Jēkabpils	Gāzes tīkli	e-doc	09.01.2024	Karina Harčenko	Nr.29-2-1/237

ĢENERĀLPLĀNS
M 1:500

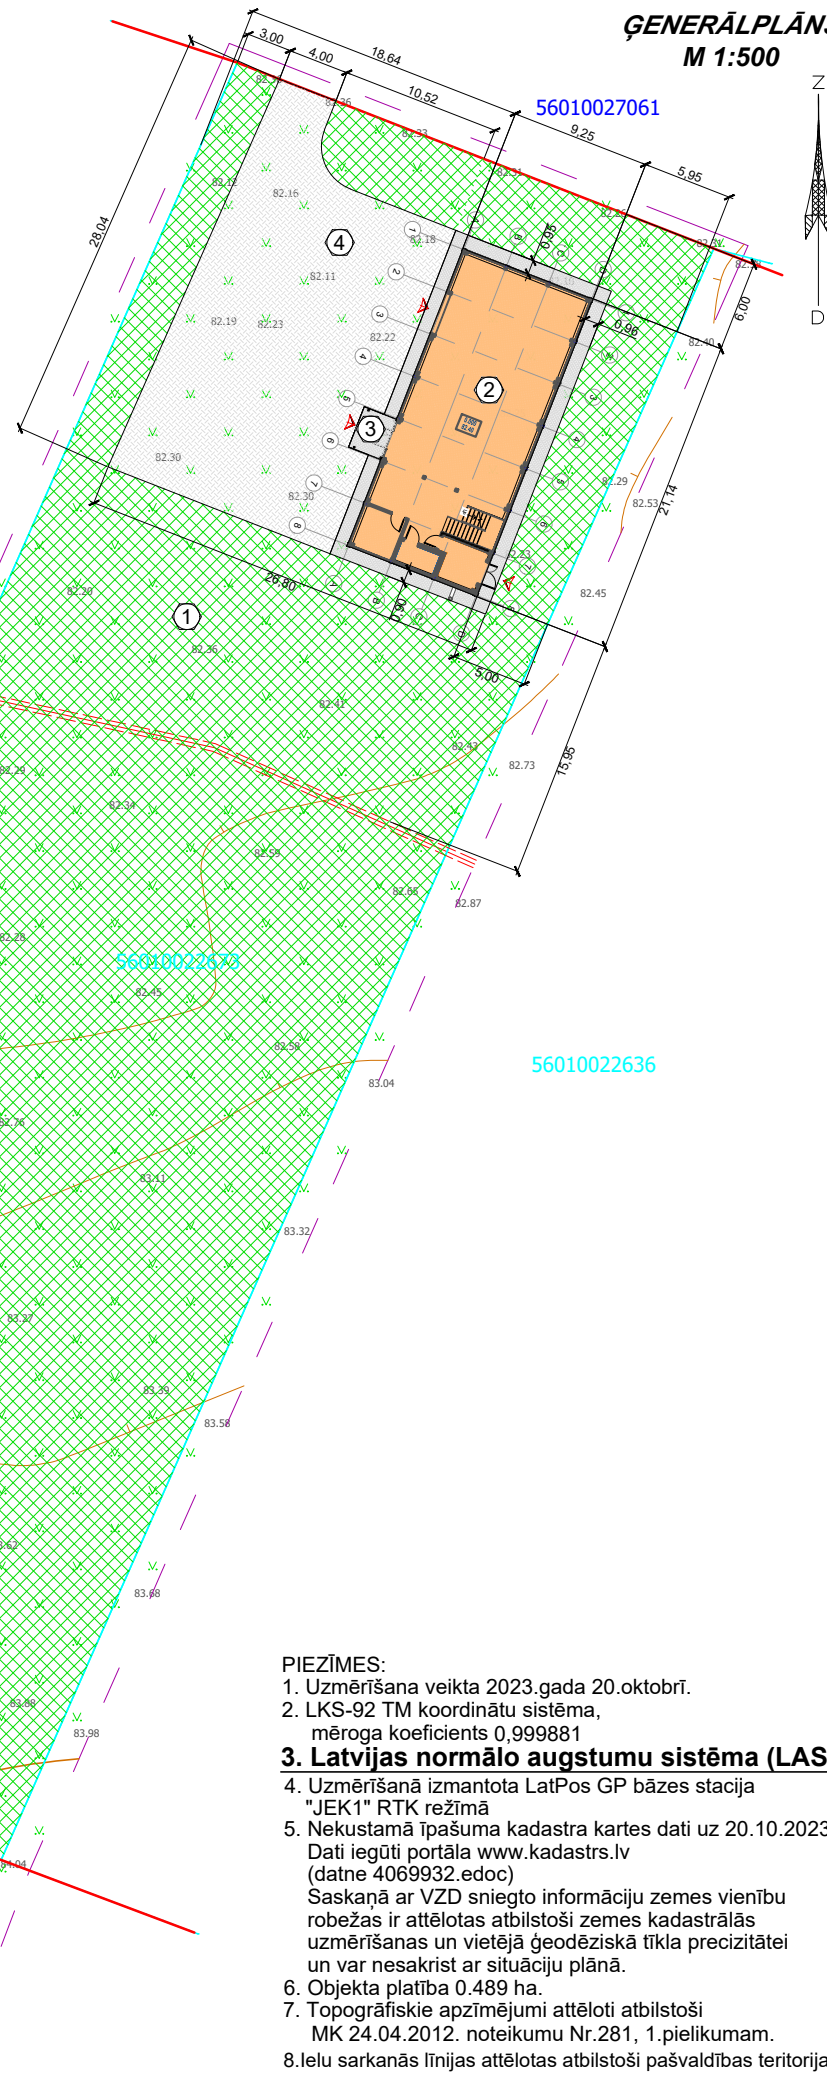

PIEŅEMTIE APZĪMĒJUMI:

- Kadastra līnija
- 56010022673 Zemes vienības kadastra numurs
- Teritorijas uzmērīšanas robeža
- Ielu sarkanā līnija
- Reljefa nogāze
- Esošais gāzes vads
- ① Labiekartota zaļa zona
- ② Projektējama ēka
- ③ Betona bruģa segums, aizsargapmale
- ④ Grants šķembu ceļa segums
- Ieeja ēka
- Griezuma vieta

ZEMES VIENĪBAS TEHNISKIE EKONOMISKIE RĀDĪTĀJI

Apzīmējums ģenplānā	①
Kadastra numurs	56010022673
Platība [ha]	0.396
Funkcionāla zona	DzS1

ĒKAS TEHNISKIE EKONOMISKIE RĀDĪTĀJI

Apzīmējums ģenplānā	②
Apbūves laukums [m ²]	193.5
Telpu kopējā platība [m ²]	228.3
Ēkas būvtilpums [m ³]	830
Stāvu skaits	1
Pazemes stāvu skaits	0
Ēkas augstums no zemes virsmas [m]	6.5
Būves lietošanas veids	1251
Būves grupa	II
Ugunsnoturības pakāpe	U3

PIEZĪMES:

- Uzmērīšana veikta 2023.gada 20.oktobrī.
- LKS-92 TM koordinātu sistēma, mēroga koeficients 0,999881
- Latvijas normālo augstumu sistēma (LAS-2000,5)**
- Uzmērīšanā izmantota LatPos GP bāzes stacija "JEK1" RTK režīmā
- Nekustamā īpašuma kadastra kartes dati uz 20.10.2023. Dati iegūti portāla www.kadastrs.lv (datne 4069932.edoc) Saskaņā ar VZD sniegto informāciju zemes vienību robežas ir attēlotas atbilstoši zemes kadastrālās uzmērīšanas un vietējā ģeodēziskā tīkla precizitātei un var nesakrist ar situāciju plānā.
- Objekta platība 0.489 ha.
- Topogrāfiskie apzīmējumi attēloti atbilstoši MK 24.04.2012. noteikumu Nr.281, 1.pielikumam.
- Ielu sarkanās līnijas attēlotas atbilstoši pašvaldības teritorijas plānojumam.

PROJEKTĒTĀJS: **IK, Inetas Bukas arhitekta prakse"**
Nameja iela 30-24, Jēkabpils
Reģ.Nr. 45402021224
Būvkomersanta Nr. 12970

BŪVPROJEKTA NOSAUKUMS:
**Darbnīcas būvniecība Nameja iela 101, Jēkabpilī,
Jēkabpils novadā, LV-5201.**

RASĒJUMA NOSAUKUMS:
Ģenerālplāns

Marka: MBP	Rasējuma Nr. GP	Mērogs: 1:500	Datums: 01.02.2024
Būvpr.d.v.:	Ineta Buka, Sert. Nr. 1-00676		
Pārbaudīja:	Ineta Buka		
Izstrādātājs:	Aleksejs Tomaševskis		