



GRIEZUMS 1-1

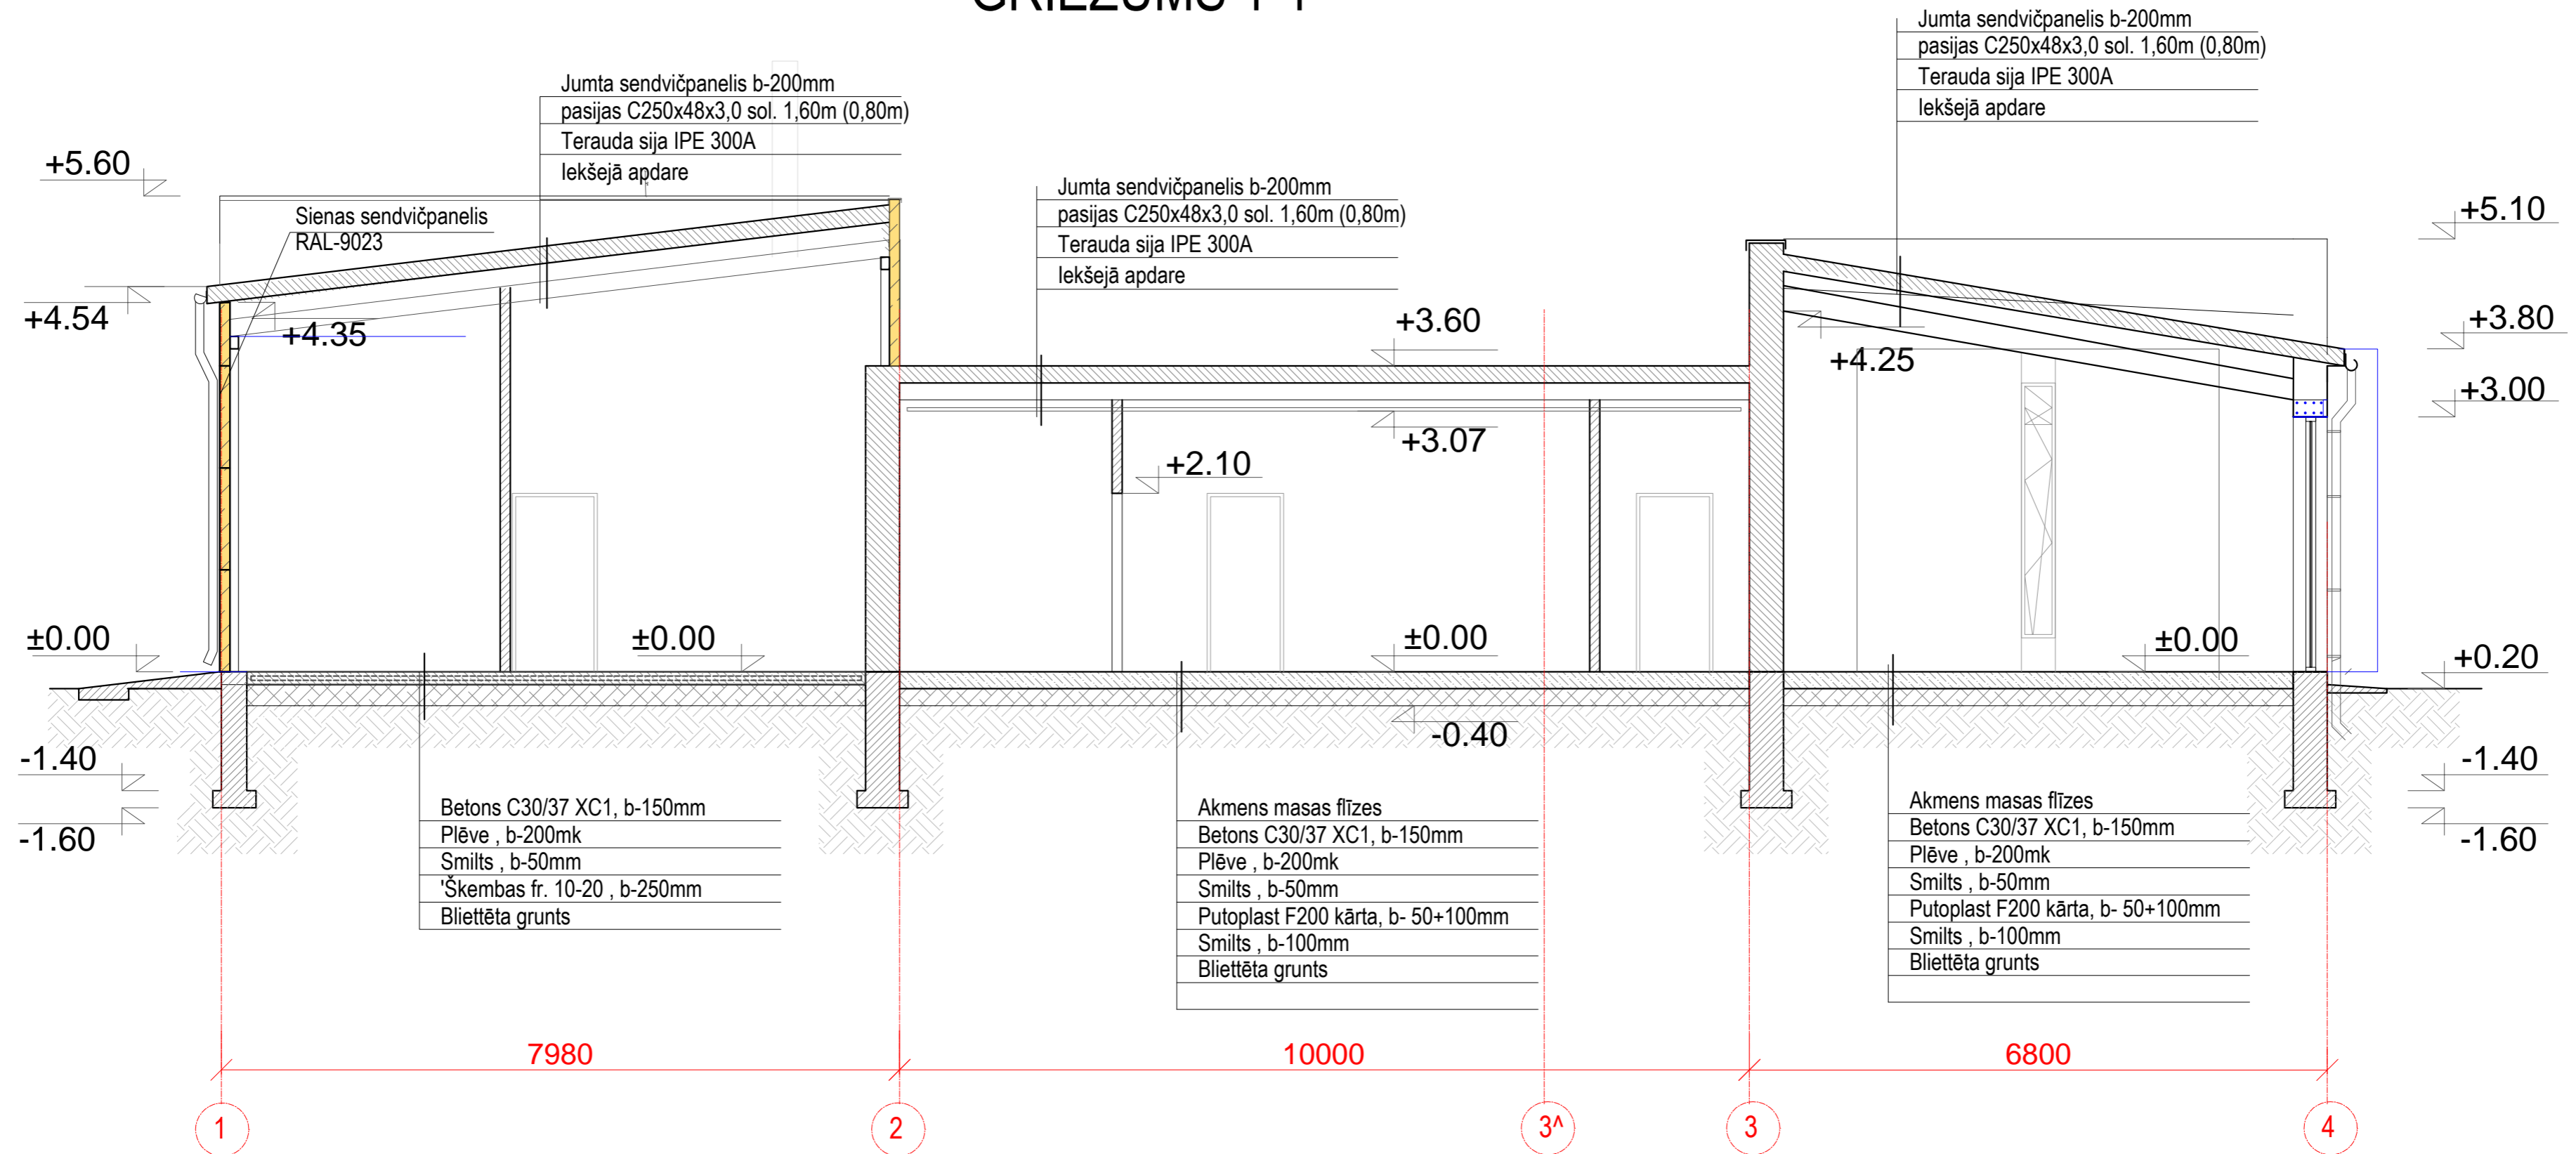

Griezums 3-3
M 1:100

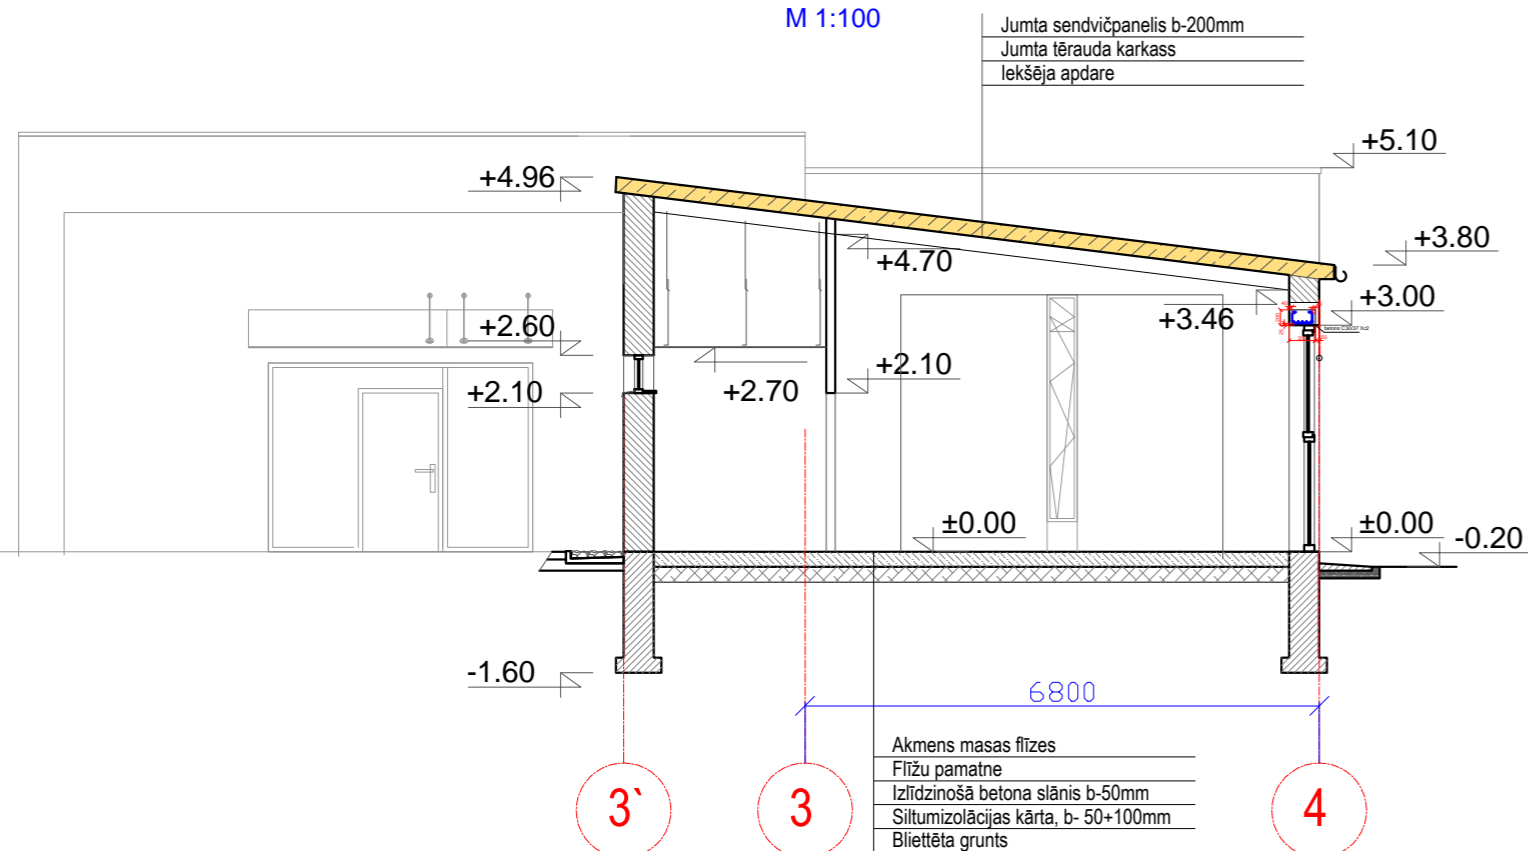

PIEZĪMES :

1. Lapu skatīt kopā ar lapām BK-1; BK-2; BK-3; BK-5.

Objekts: Krematorija ēkas projekts. Adrese: 18.novembra ielā 214, Daugavpils .		Pasūtītājs: SIA "Monumenti", reģ.Nr. LV41503074356 18. novembra ielā 214, Daugavpilī			SIA "ADMIRA" Valkas ielā 3, Daugavpils, Latvija Būvkomersanta reģ. №5606-R E-mail: admira@inbox.lv
Būvprojekta vadītājs Arvils Pundurs	Datums 08.2023.	Pasūt. numurs TP_02.23.	Mērogs 1:50	Stādija BP	
BK daļas vadītājs Alexander Pikulin	Rasēja: Alexander Pikulin	Rasējuma nosaukums Griezums 1-1.			Lapas BK-2-1
Izpildītājs: SIA "A2Būvprojekts" Reģ.Nr.LV41503067655; Puškina ielā 92-15, Daugavpils, LV-5417; t. 29474381 Pasūtījums Nr.TP -18/22 bp;		Arhīva reģistrācijas Nr.29-02/23:			

