

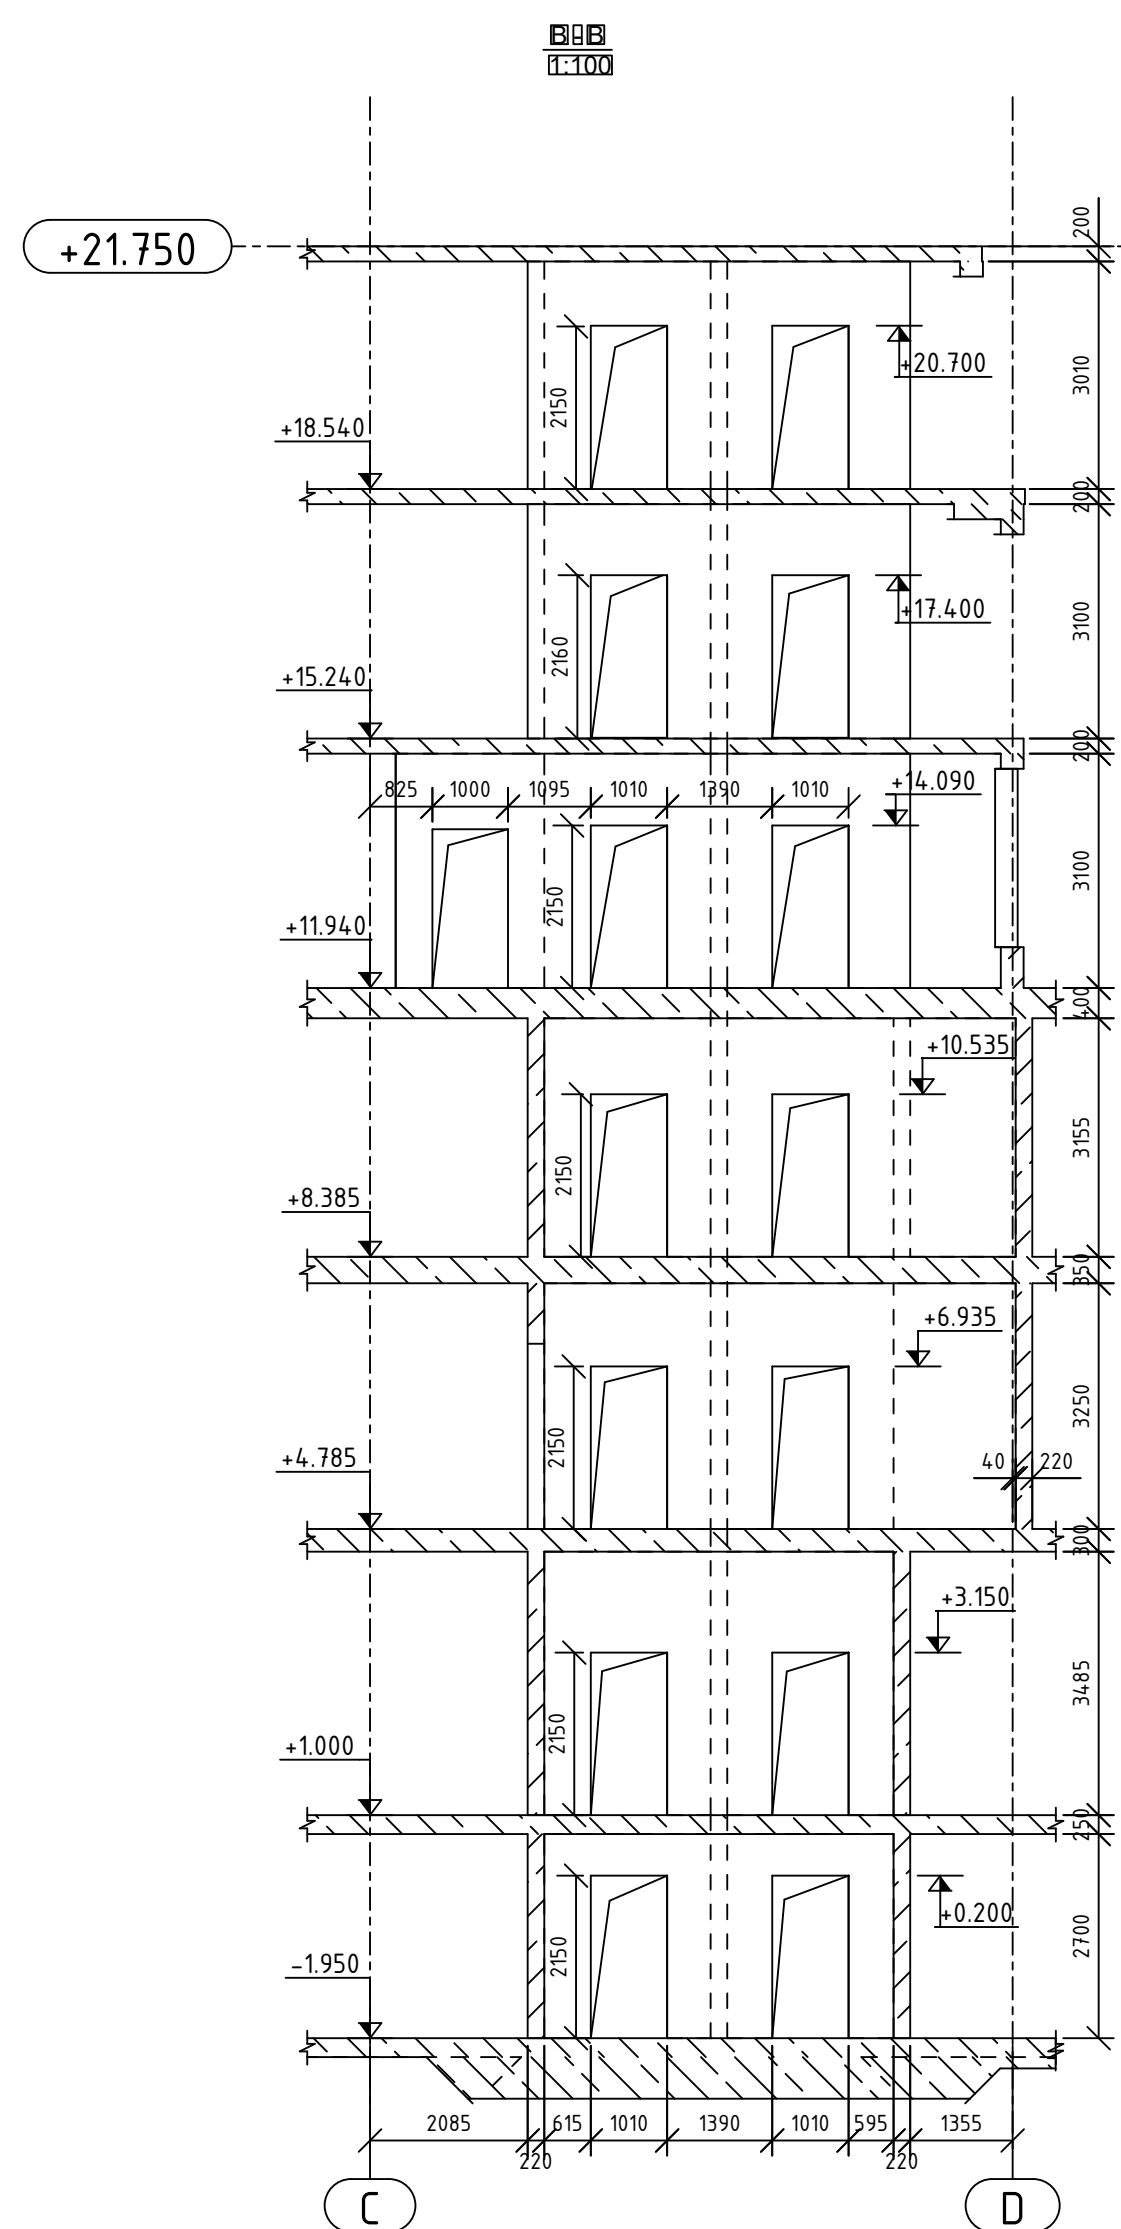
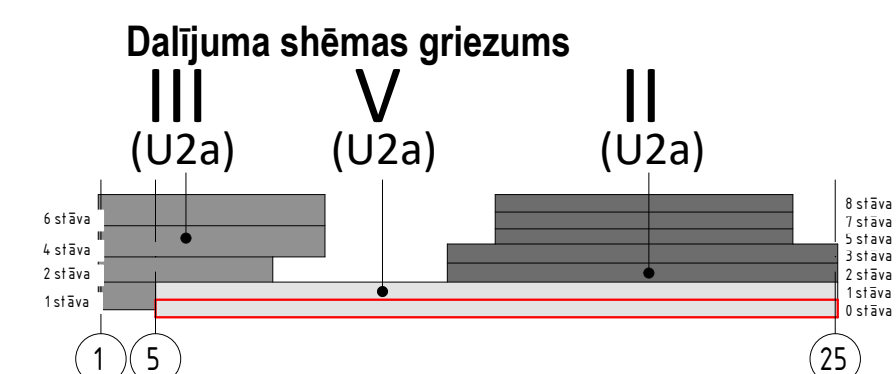
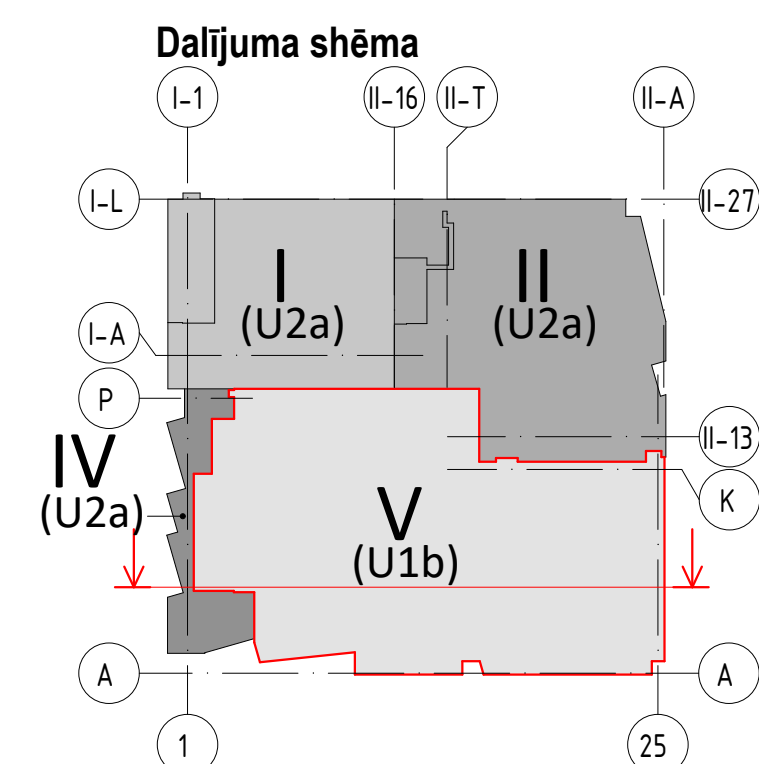


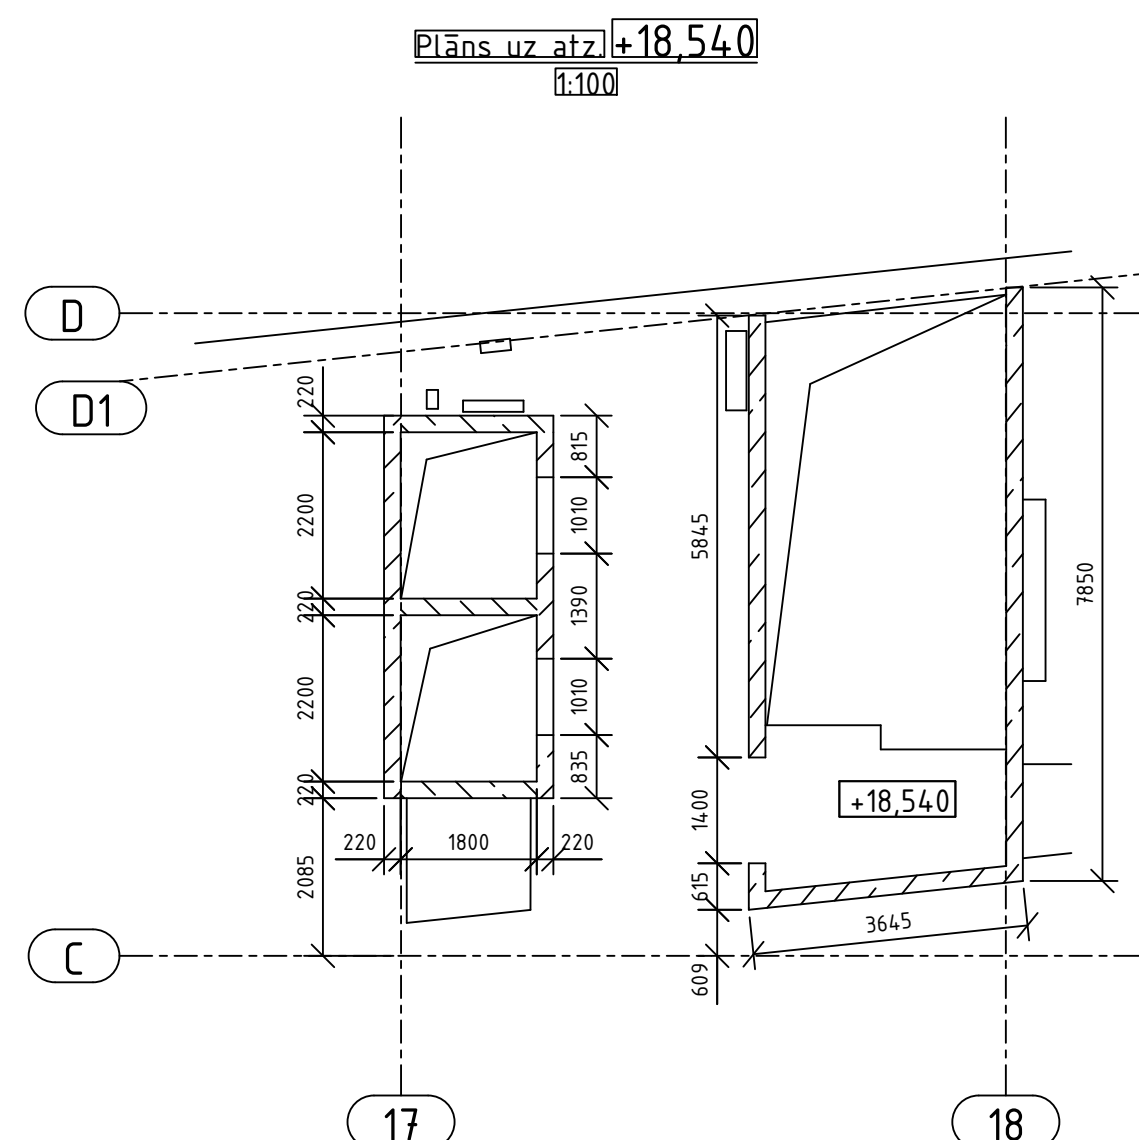

PIEZĪMES:

1. Par relatīvo ± 0.000 atzīmi pieņemta 1. stāva ieejas vestibila grīdas atzīme, kas atbilst absolūtajai augstuma atzīmei 3.755 LAS-2000,5 Eiropas vertikālā augstumu sistēmā.
2. Visi izmēri doti mm (milimetros) un augstuma atzīmes m (metros).
3. Projektu skatīt kopumā.
4. Atvērumus nesošās sienās, kuru izmērs nepārsniedz 200x200mm, izveidot uz vietas pēc saskaņošanas ar autorizārgu.
5. Visus izmērus un mērķēdus pieņems būvdarbu uzsākšanas vai pasūtījuma veikšanas pārbaudīt. Izsmērns nedrīkst nolāst pēc mēroga. Šaubu gadījumā konsultēties ar būvprojekta autoru.
6. Pirms lietu šahtu un to piegūloso inženierkomunikāciju šahtu izbūves būvniecības dalībniekiem jāizvēlas konkrētais lietu modelis un pēc tā, ja nepieciešams, jāmaina lietu šahts gabarīti atbilstoši izvēlētajam lietu modelijam un to specifikācijai, saskaņojot risinājumu ar projekta Autorizārgu un Pasūtītāju.
7. Doto lapu skatīt kopā ar EL, AV, ŪK un AR dalu rāšiem.

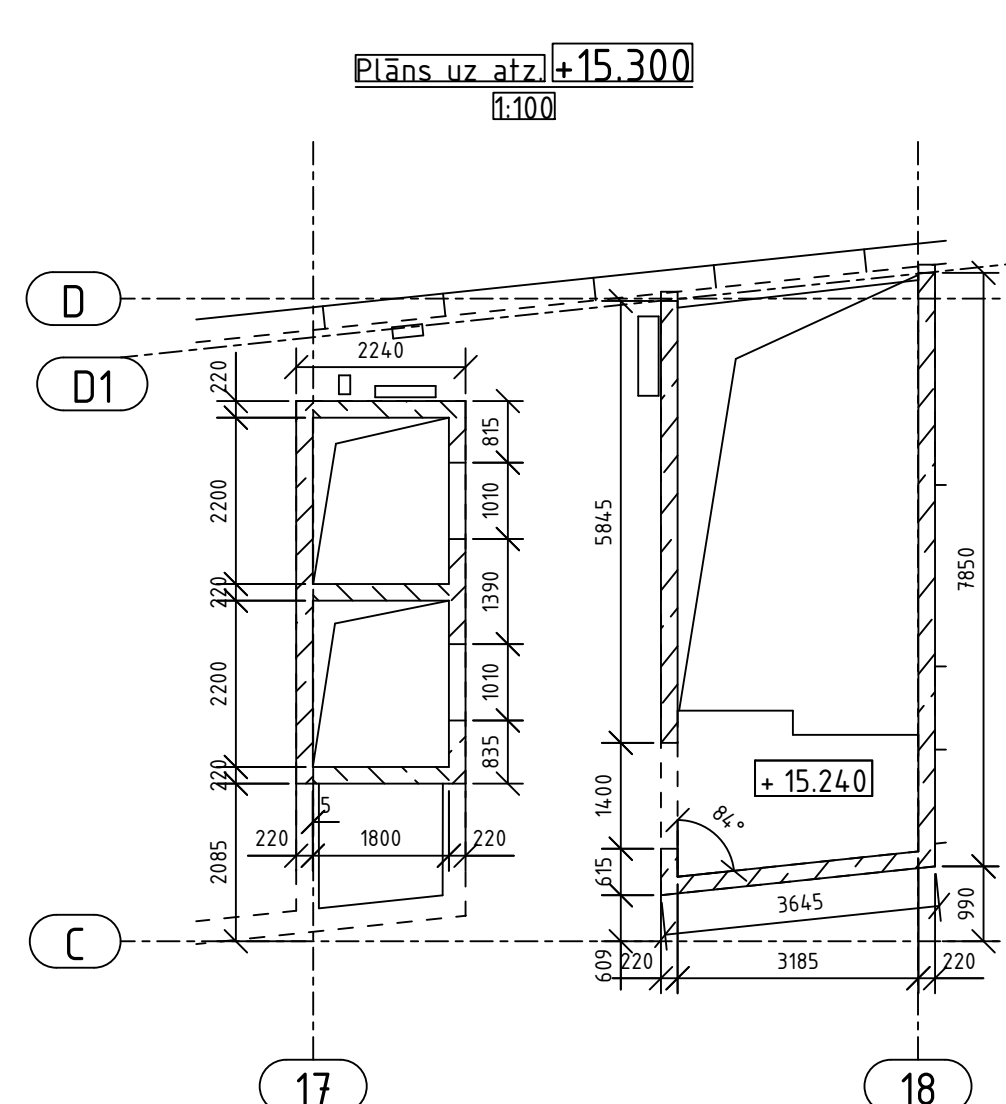

REV	Izmaiņas veica	Paraksts	Datums	Izmaiņas	
PASŪTĪTAJS:			SIA Tirdzniecības centrs "MOLS" reģ Nr.4000359034 Krasta iela 46, Rīga, LV-1003		
PROJECTĒTĀJS:  Arhitekture un inženieru birojs			SIA "ARHITEH" reģ.Nr.4000373157 Pērnavas iela 34, Rīga -1009		
PROJEKTA AUTORS:			SIA "EYD" reģ.Nr.40203327341 Blaušmāja iela 34 -10, Rīga, LV-1011		
UMAGAMMA					
Būvprojekta BK daļas izstrādātājs:		SIA "BŪVINŽENIERU KONSTRUKTORU BIROJS" reģ.Nr.4010340282 Katlīnas dambis 14-7, Rīga, LV-1045 e-mail: bka@boba.lv			
OBJEKTA NOSAUKUMS UN ADRESE:		PASUT NR. 30/09/25/M STADIJA BP DĻKA BK-B5-ZZ-04-007 LAPA LAPAS			
RASĒJ. NOSAUKUMS:		Tirdzniecības centra "MOLS" rekonstrukcija, Kraista iela 46, Rīga, LV-1003			
Kāpnēs Nr.10 un liftu L.1.5 sienu veidņu plāni					
Amats	Vārds Uzvārds	Paraksts	Datums	MERGOS 1:100	
BK daļas vad.	Aldis Grasmanis			ARBVIA NR 30/09/25/M	
Pārbaudīja	Aleksandra Drozdoviča			FALANOS	
Izstrādāja:	Katerina Krasjukova				