

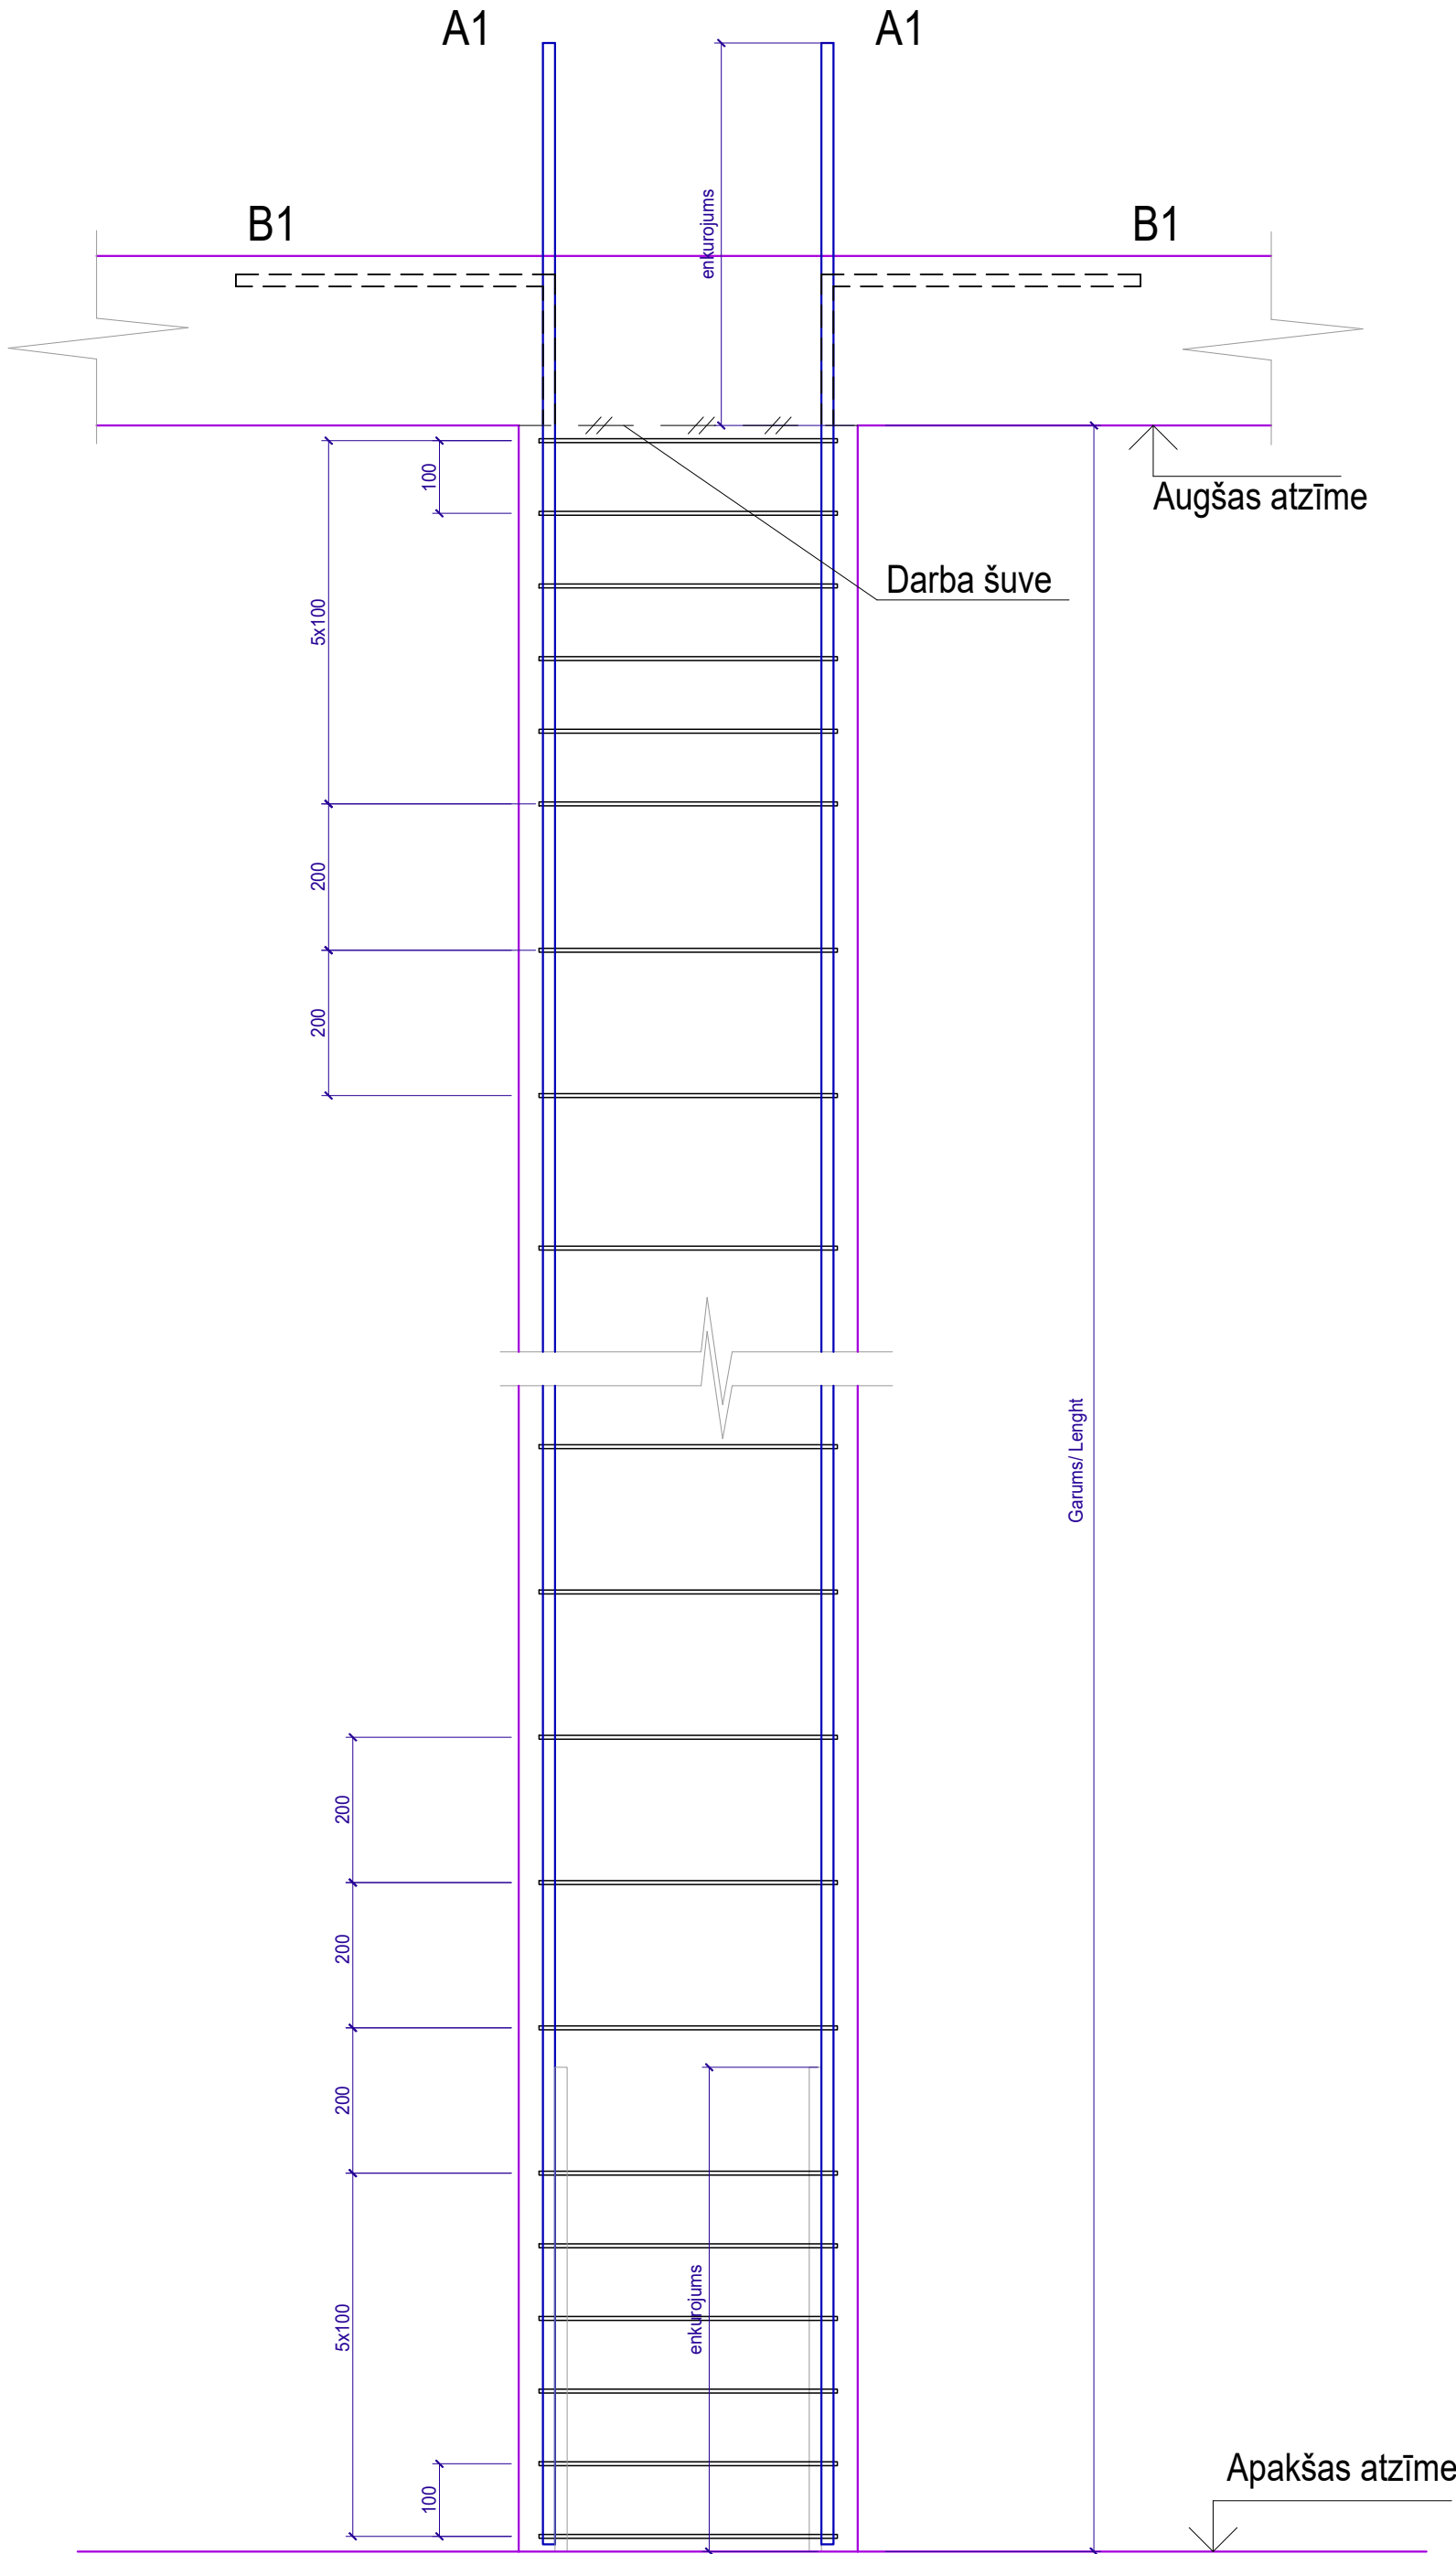


Kolonnas stiegrojuma shēma

M 1:20

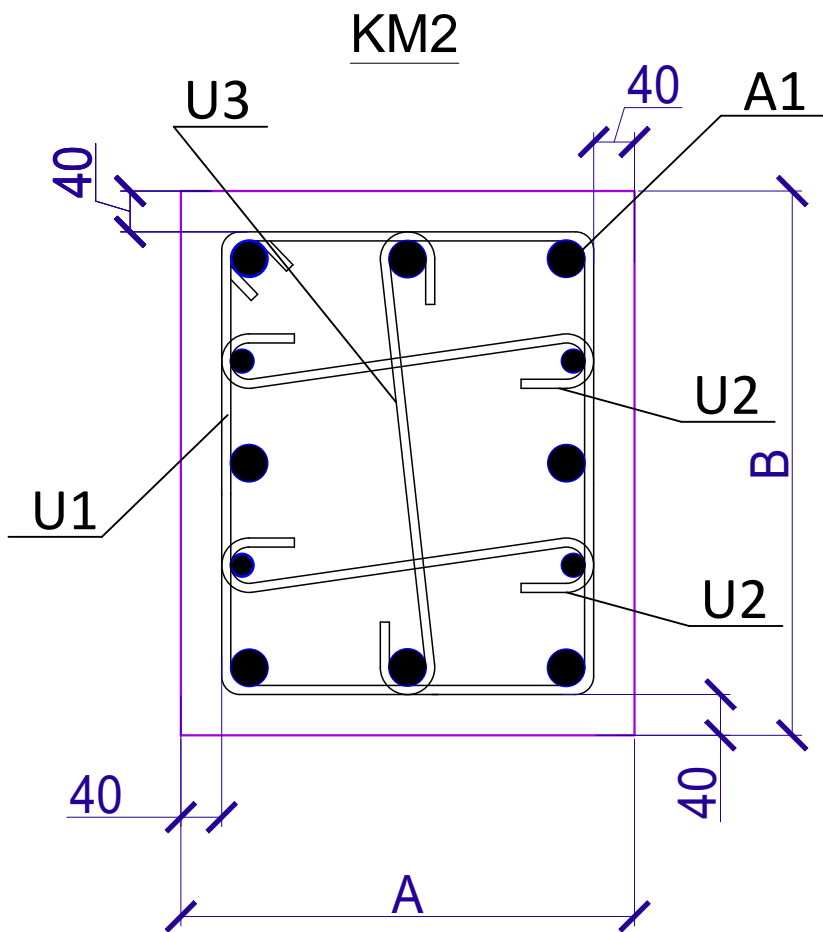

Aptveru izvietojumu tipi

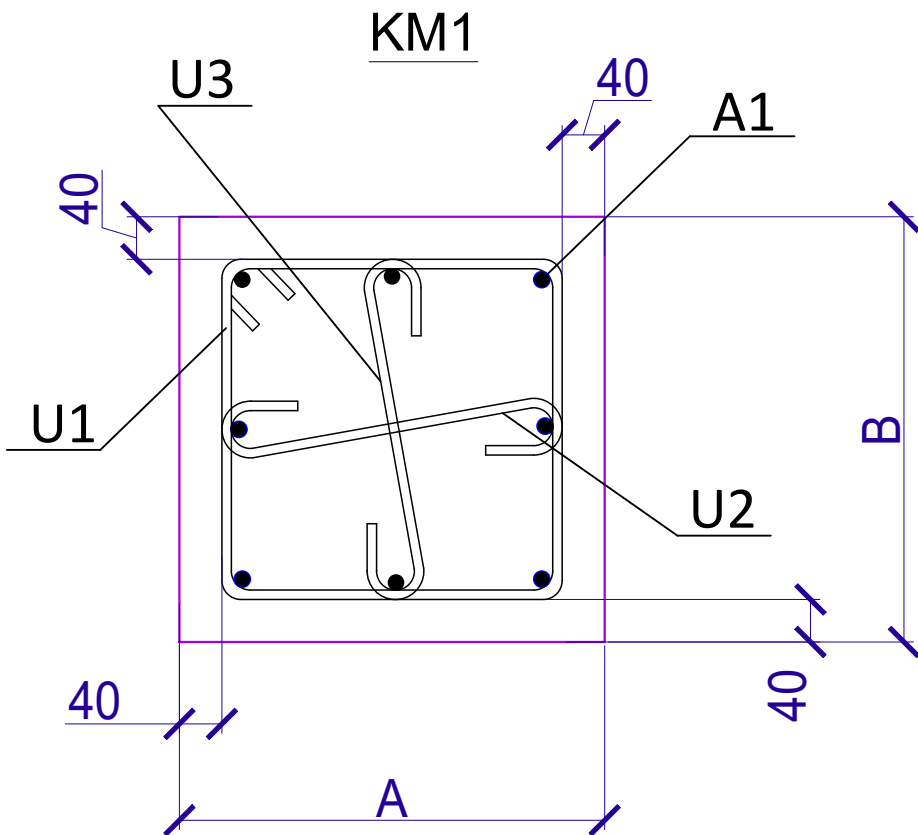

PIEZĪMES:

- Projektu lasīt kopumā.
- Pirms rasējumu mērīšanas pārliecināties, ka tas tiek lasīts pareizajā mērogā.
- Norādīto izmēru neskaidrības gadījumā vērsties pie projektētāja.
- Jebkuras izmaiņas vai atkāpes no projekta saskaņojamas ar projektētāju.
- Visi izmēri doti mm (milimetros) un augstuma atzīmes m (metros).
- Asu izvietojumu precizēt AR un GP sadaļā.
- Par relatīvo ±0.000 atzīmi pieņemta 1. stāva ieejas vestibila grīdas atzīme, kas atbilst absolūtajai augstuma atzīmei 3. 755 LAS-2000,5 Eiropas vertikālā augstumu sistēmā.
- Vispārīgos rādītājus un skaidrojumus skatīt lapā BK-
- Ja kolonnām nav dota piesaiste, tā atrodas ass krustpunktā.
- Sienu konstrukciju betona klase C35/45.
- Kolonnas betonēt, izmantojot betonu C40/50.
- Betona aizsargkārtas stiegrojumam - ārsienām (+)40mm/ (-)40mm,
- iekšsienām (+) 30mm/ (+)30mm,
- kolonnām 40mm līdz tuvākajai stiegras malai.
- Stiegru pārslaidumu veidot 54Ø garumā, ja nav norādīts citādi.
- Nav pieļaujama stiegrojuma metināšana, ja tas nav norādīts rasējumā.
- Konstrukciju piesaistes skatīt kopā ar AR sadaļu.
- Materiālu apjoms skatīt lapā BK-

STIEGROJUMA SKICES SHĒMA REINFORCEMENT SKETCHES							
A	a						a
B	a	b					a b
D	a	b	c				a b c
U	a	b	c	d	e	f	a b c d e f

Stiegrojuma liekuma rādiusi / Reinf. bend		
Ø8	>= R20	
Ø10	>= R20	
Ø12	>= R25	
Ø16	>= R35	
Ø20	>= R70	
Ø22	>= R80	

REV	Izmaiņas veica	Paraksts	Datums	Izmaiņas
PASŪTĪTĀJS:				SIA Tirdzniecības centrs "MOLS" reg.Nr.40003539034 Krasta iela 46, Rīga, LV-1003
PROJEKTĒTĀJS:				SIA "ARHITEH" reg.Nr.40003731757 Pērnavas iela 43, Rīga, LV-1009
PROJEKTA AUTORS:				SIA "EYD" reg.Nr.40203327341 Blaumaņa iela 34 - 10, Rīga, LV-1011
Būvprojekta BK daļas izstrādātājs:				SIA "BŪVINŽENIERU KONSTRUKTORU BIROJS" reg.Nr.40103402982 Katrinas dambis 14-7, Rīga, LV-1045 e-mail: bkb@bkb.lv
OBJEKTA NOSAUKUMS UN ADRESE:				PASŪT. NR. 30/09/25/M STADIJA BP
RASEJ. NOSAUKUMS:				DAĻA BK-B5-ZZ-03-001 LAPA LAPAS
Amats				MĒROGS 1:200
BK daļas vad.				ARHĪVA NR. 30/09/25/M
Izstrādāja:				FAILA NOS.