




p4-p4
M 1:20

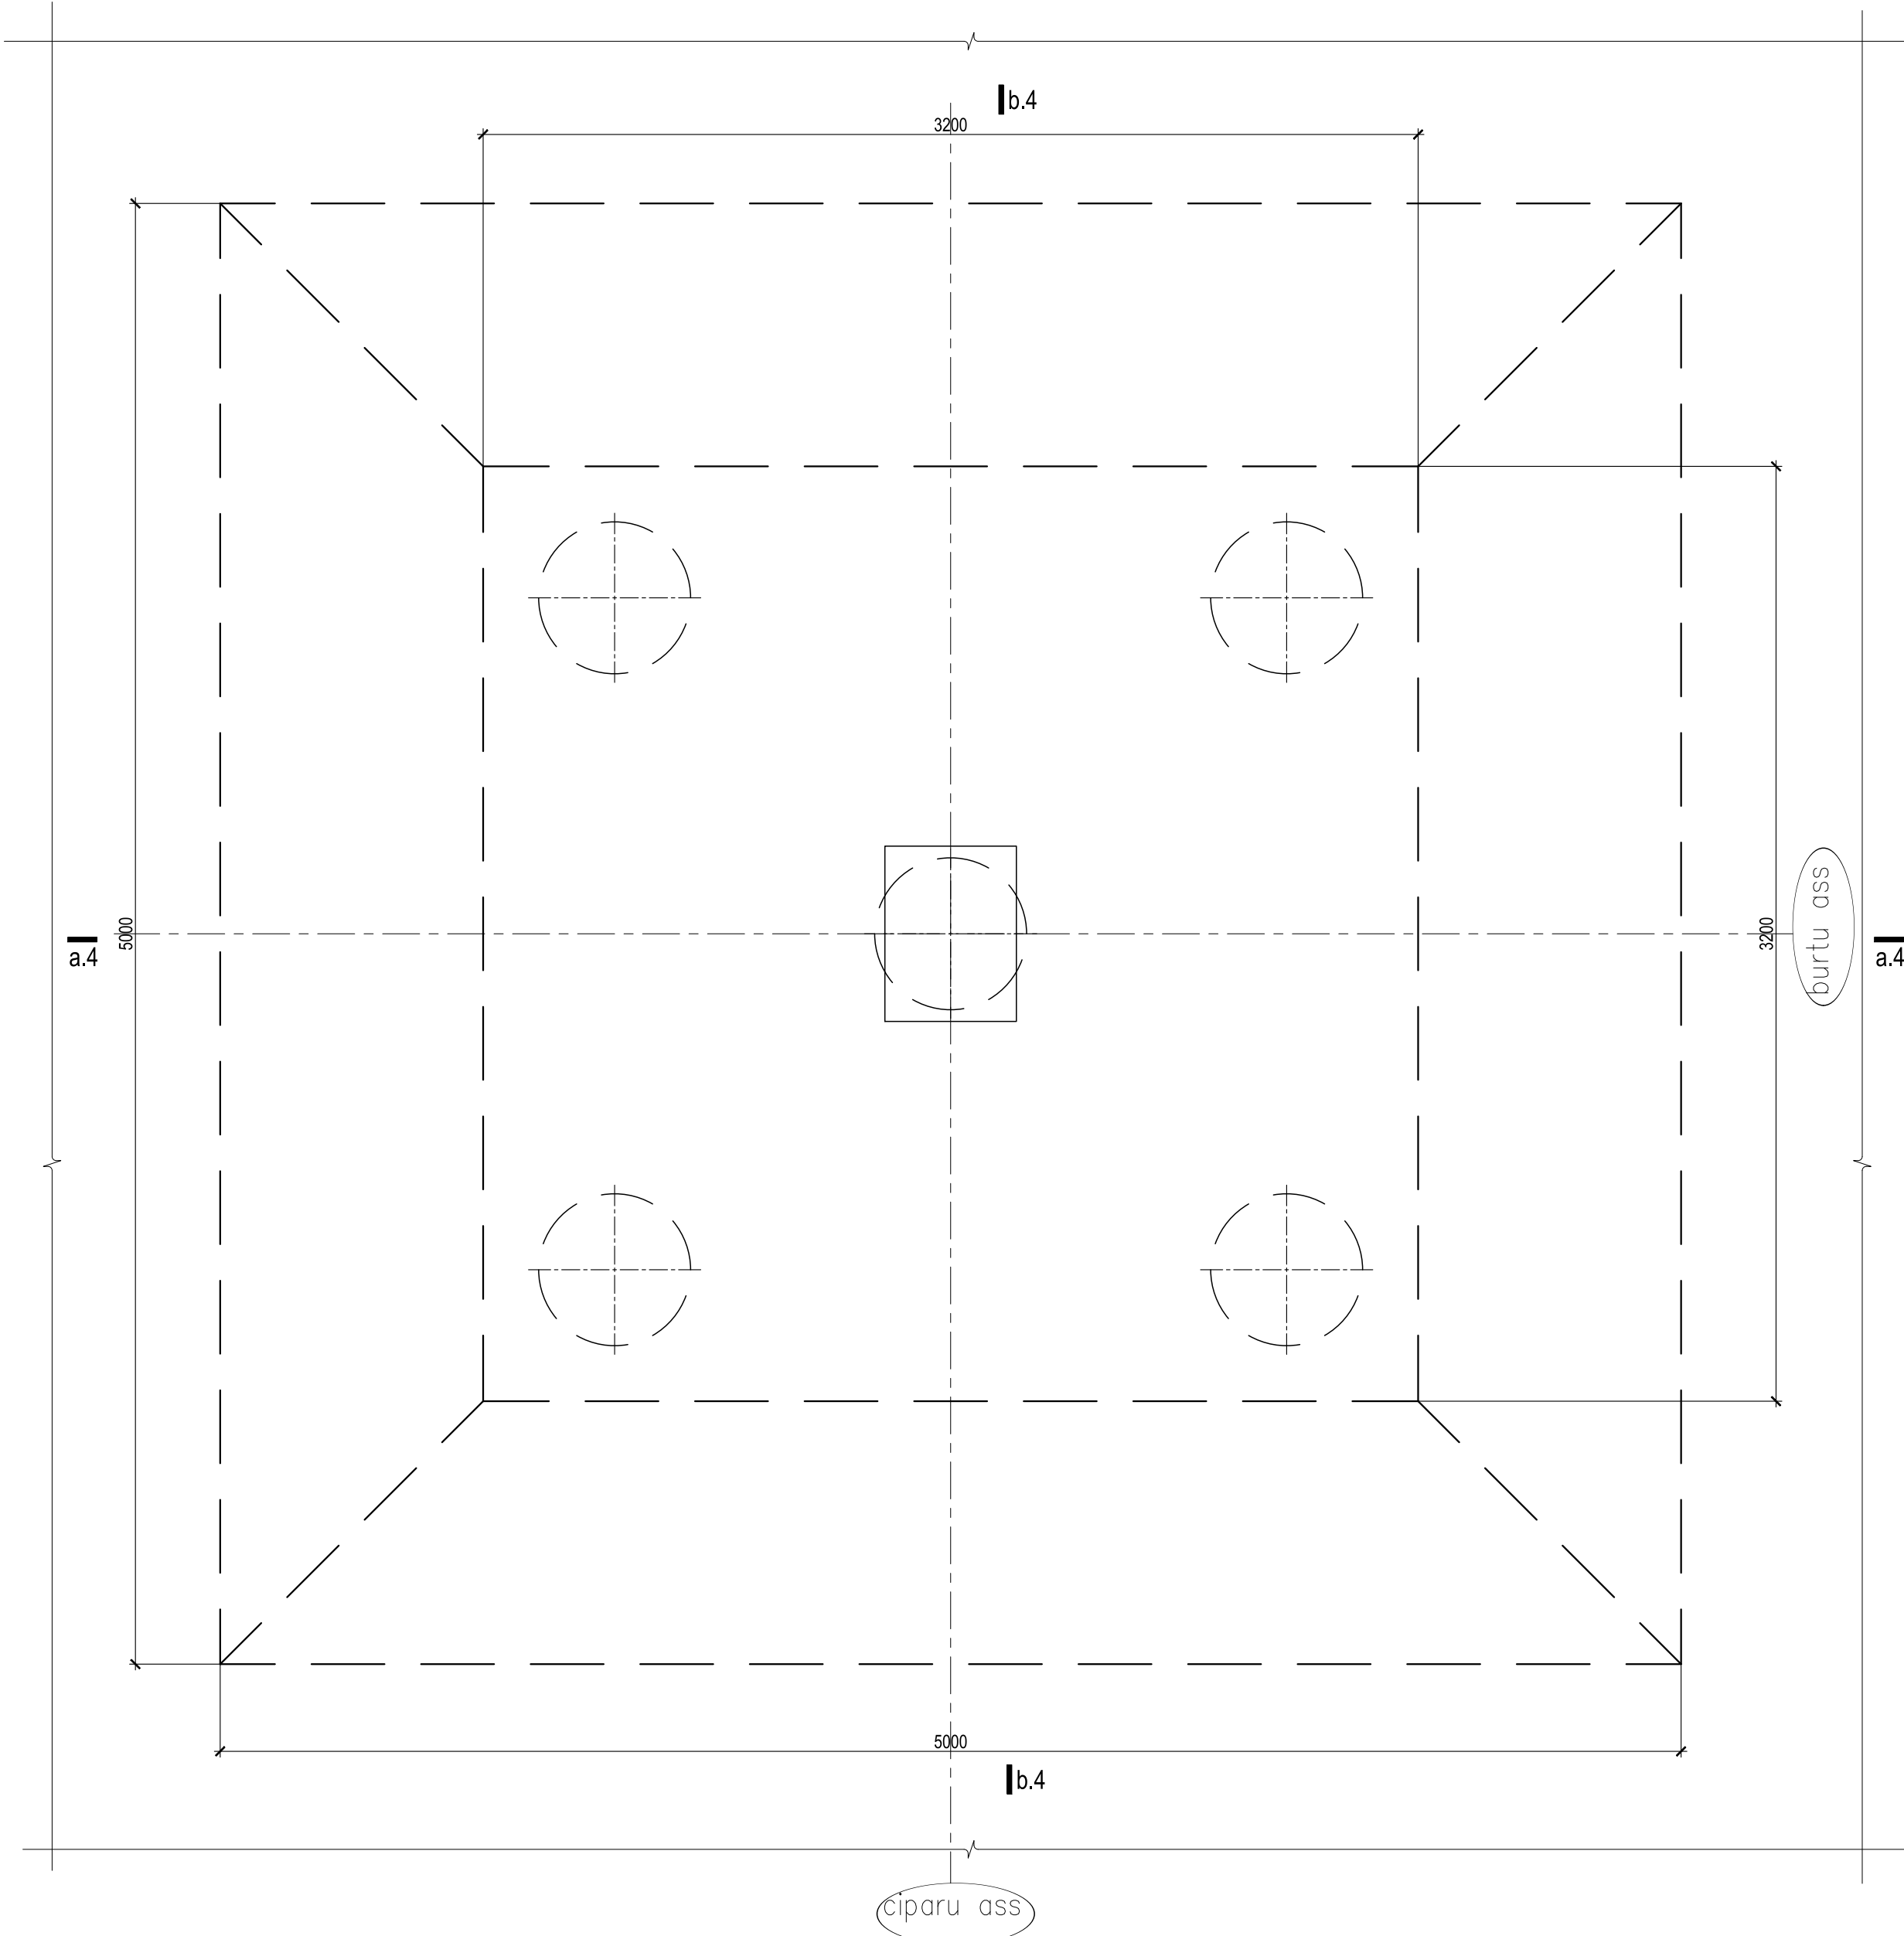

p5-p5
M 1:20

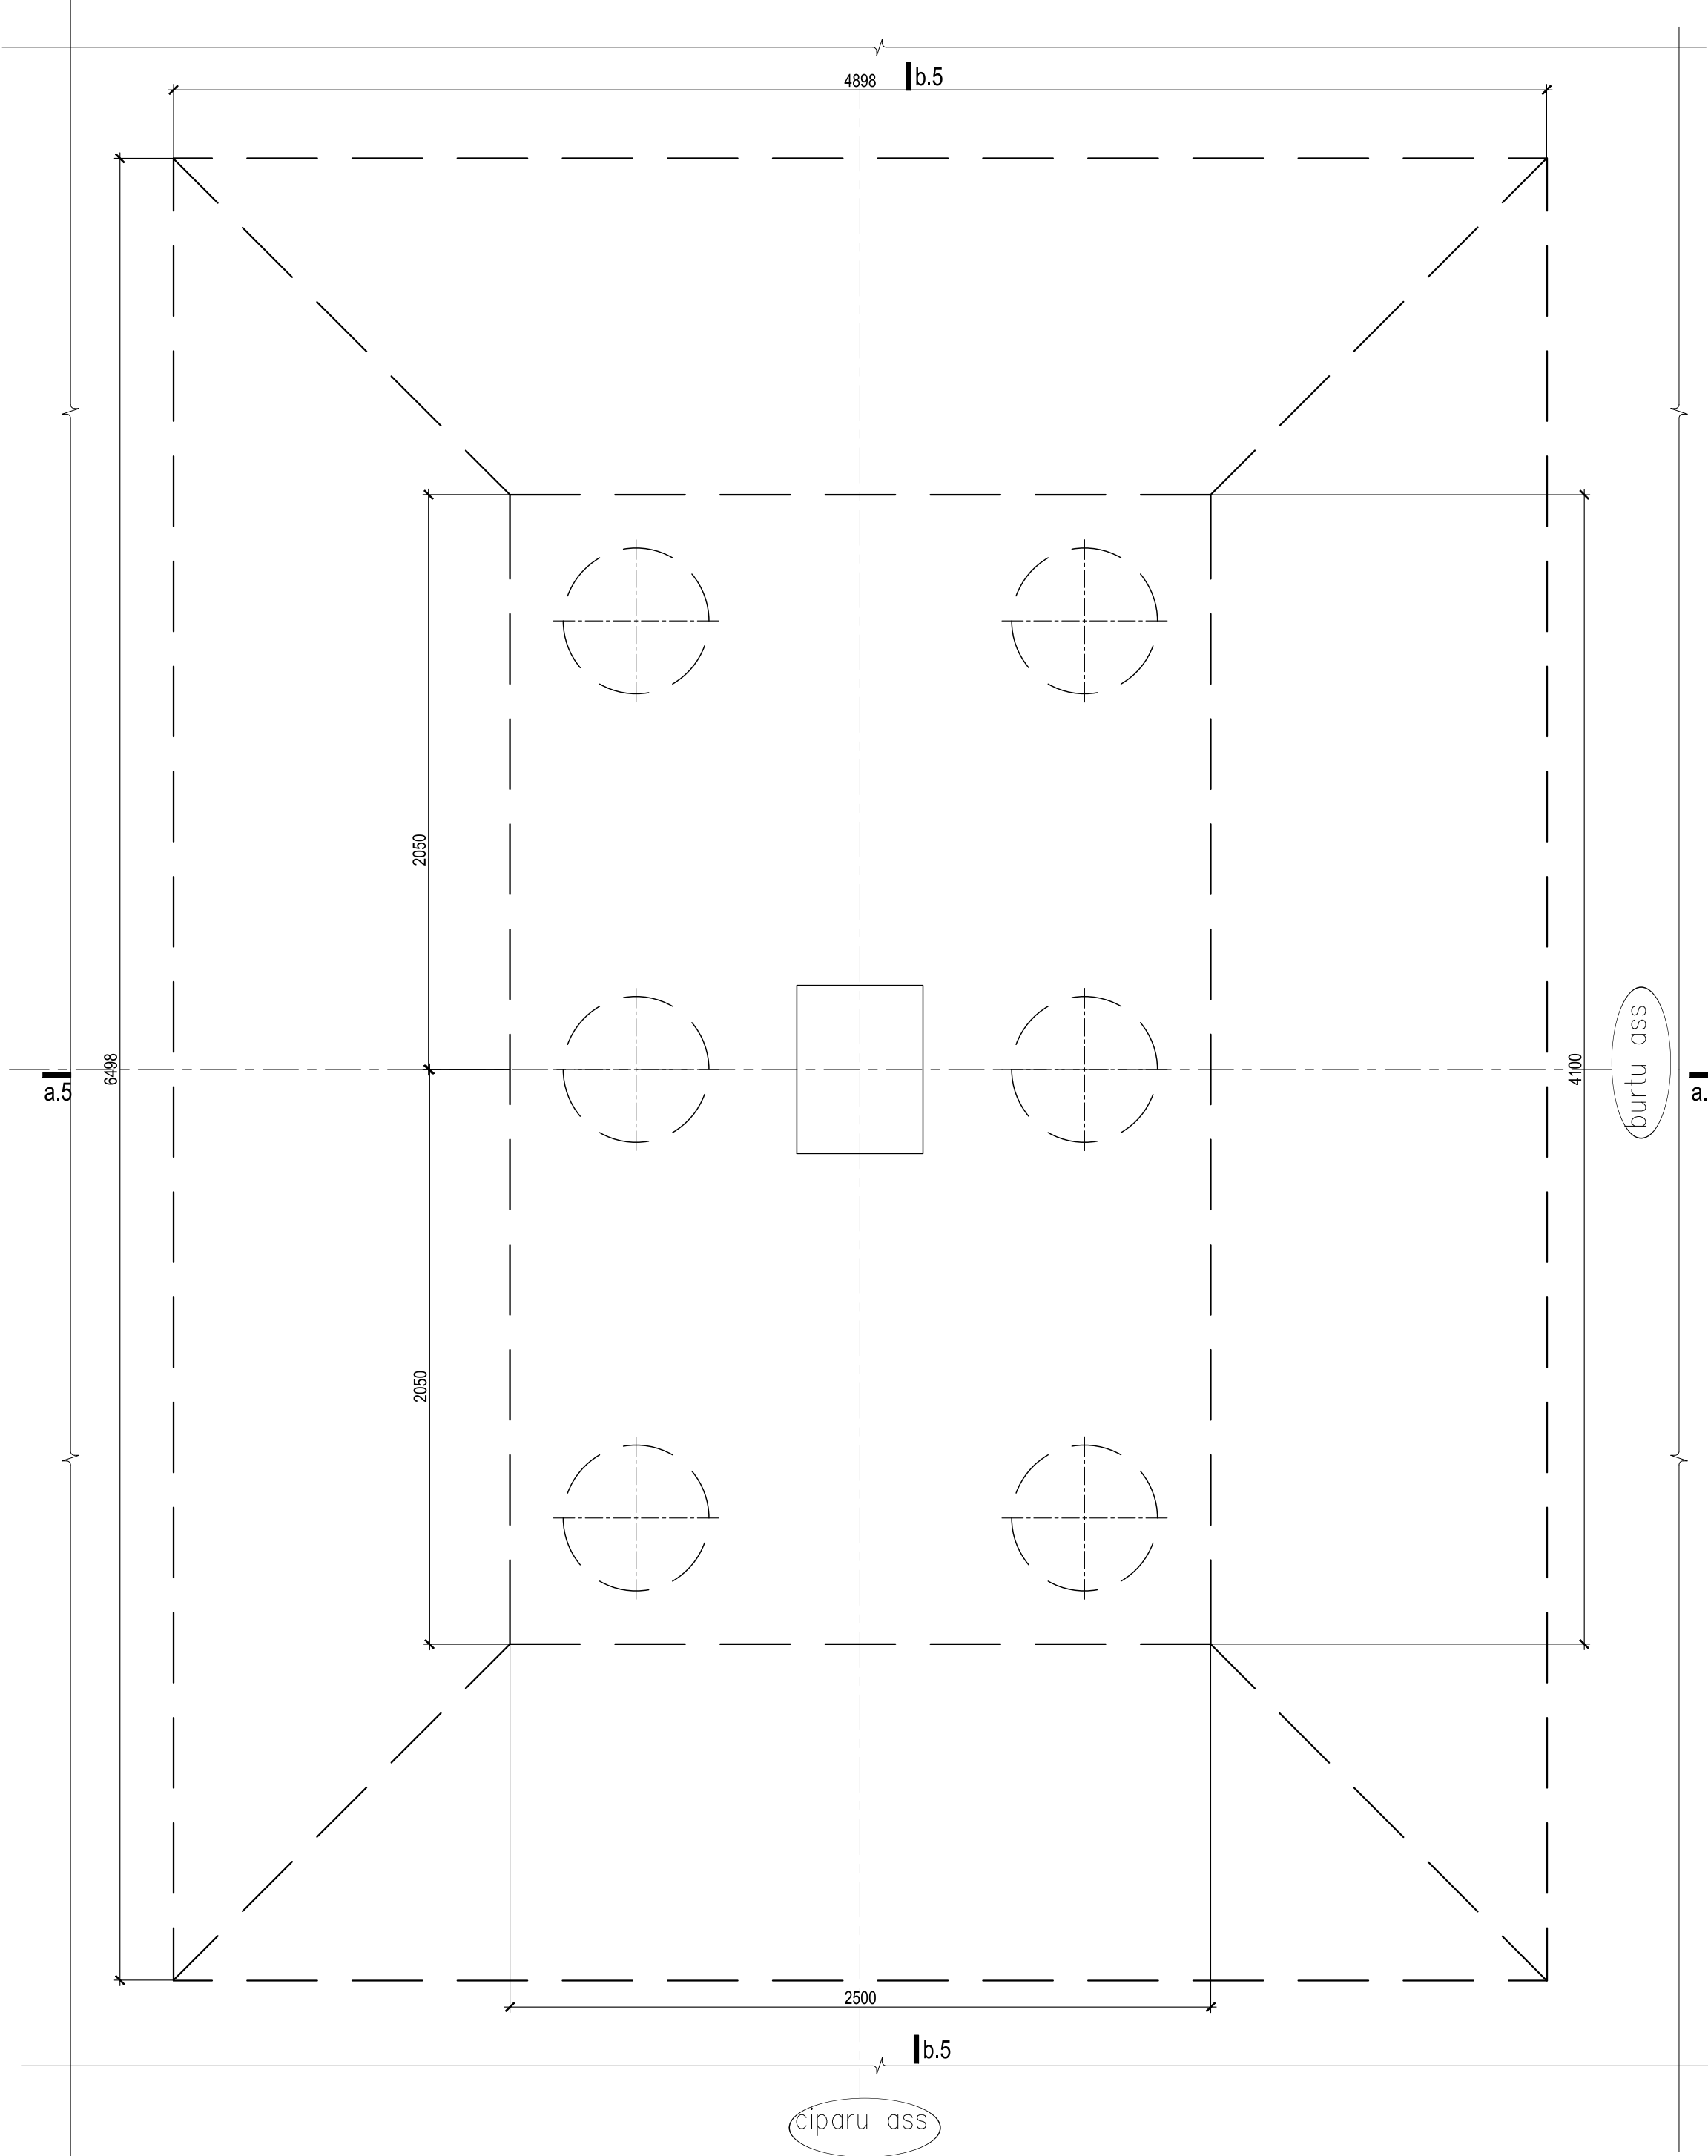

Stiegru pārlaidumu principiālā shēma

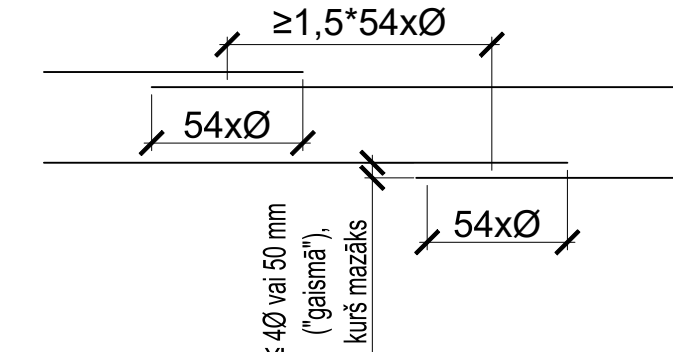


- Stiegru pārlaidumi nedrīkst atrasties lielu lieces momentu un spēku zonās (LVS 1992-1-1, 8.7.2(2) un (3)).

SKICE	STIEGRUJUMA LĒKUMA RĀDIUSI (mm)			
	Ø	R	Ø	R
	8	20	22	80
	10	20	25	90
	12	25	28	100
	14	30	32	115
	16	35	36	130
	18	70	40	140
	20	70		


PIEZĪMES:

- Pieņemtā augstuma atzīme ± 0.000, kas atbilst absolūta atzīmei skat. AR daļā.
- Visi izmēri doti mm (milimetros) un augstuma atzīmes m (metros).
- Nav pieļaujama betona iestrāde uz sasalušas pamatnes, nav pieļaujama sasalušas pamatnes blīvēšana.
- Nav pieļaujama betona iestrāde uz sasalušas pamatnes, nav pieļaujama sasalušas pamatnes blīvēšana.
- Pamatu konstrukcijas betonēt izmantojot betonu C30/37, XC2.
- Pamatu konstrukcijas stiegrot ar B500B klases stiegrām.
- Betona aizsargkārtas stiegrojumam-apakšā 50mm, sānos 35mm, augšā 35mm.
- Stiegras sasiet katrā otrajā krustpunktā.
- Stiegru pārlaidumu veidot 54Ø garumā, ja nav norādīts citādi.
- Nav pieļaujama stiegrojuma metināšana, ja tas nav norādīts rasējumā.
- Paredzot betonēšanu nelabvēlīgos laika apstākļos, uzmanība jāpievērš sekojošiem apstākļiem:
 - gaisa temperatūra pamatu izbūves vietā nedrīkst būt zemāka par + 5C°;
 - pieveidot betonu ziemas apstākļos, betonam ir jābūt siltam;
 - betona masu nedrīkst ieklāt uz sasalušas pamatnes;
- Pāju enkurstiegras nolikt pēc norādītās krāsu shēmas. Noliekuma rādiuss ne mazāks kā 35mm.


a.4-a.4
M 1:20

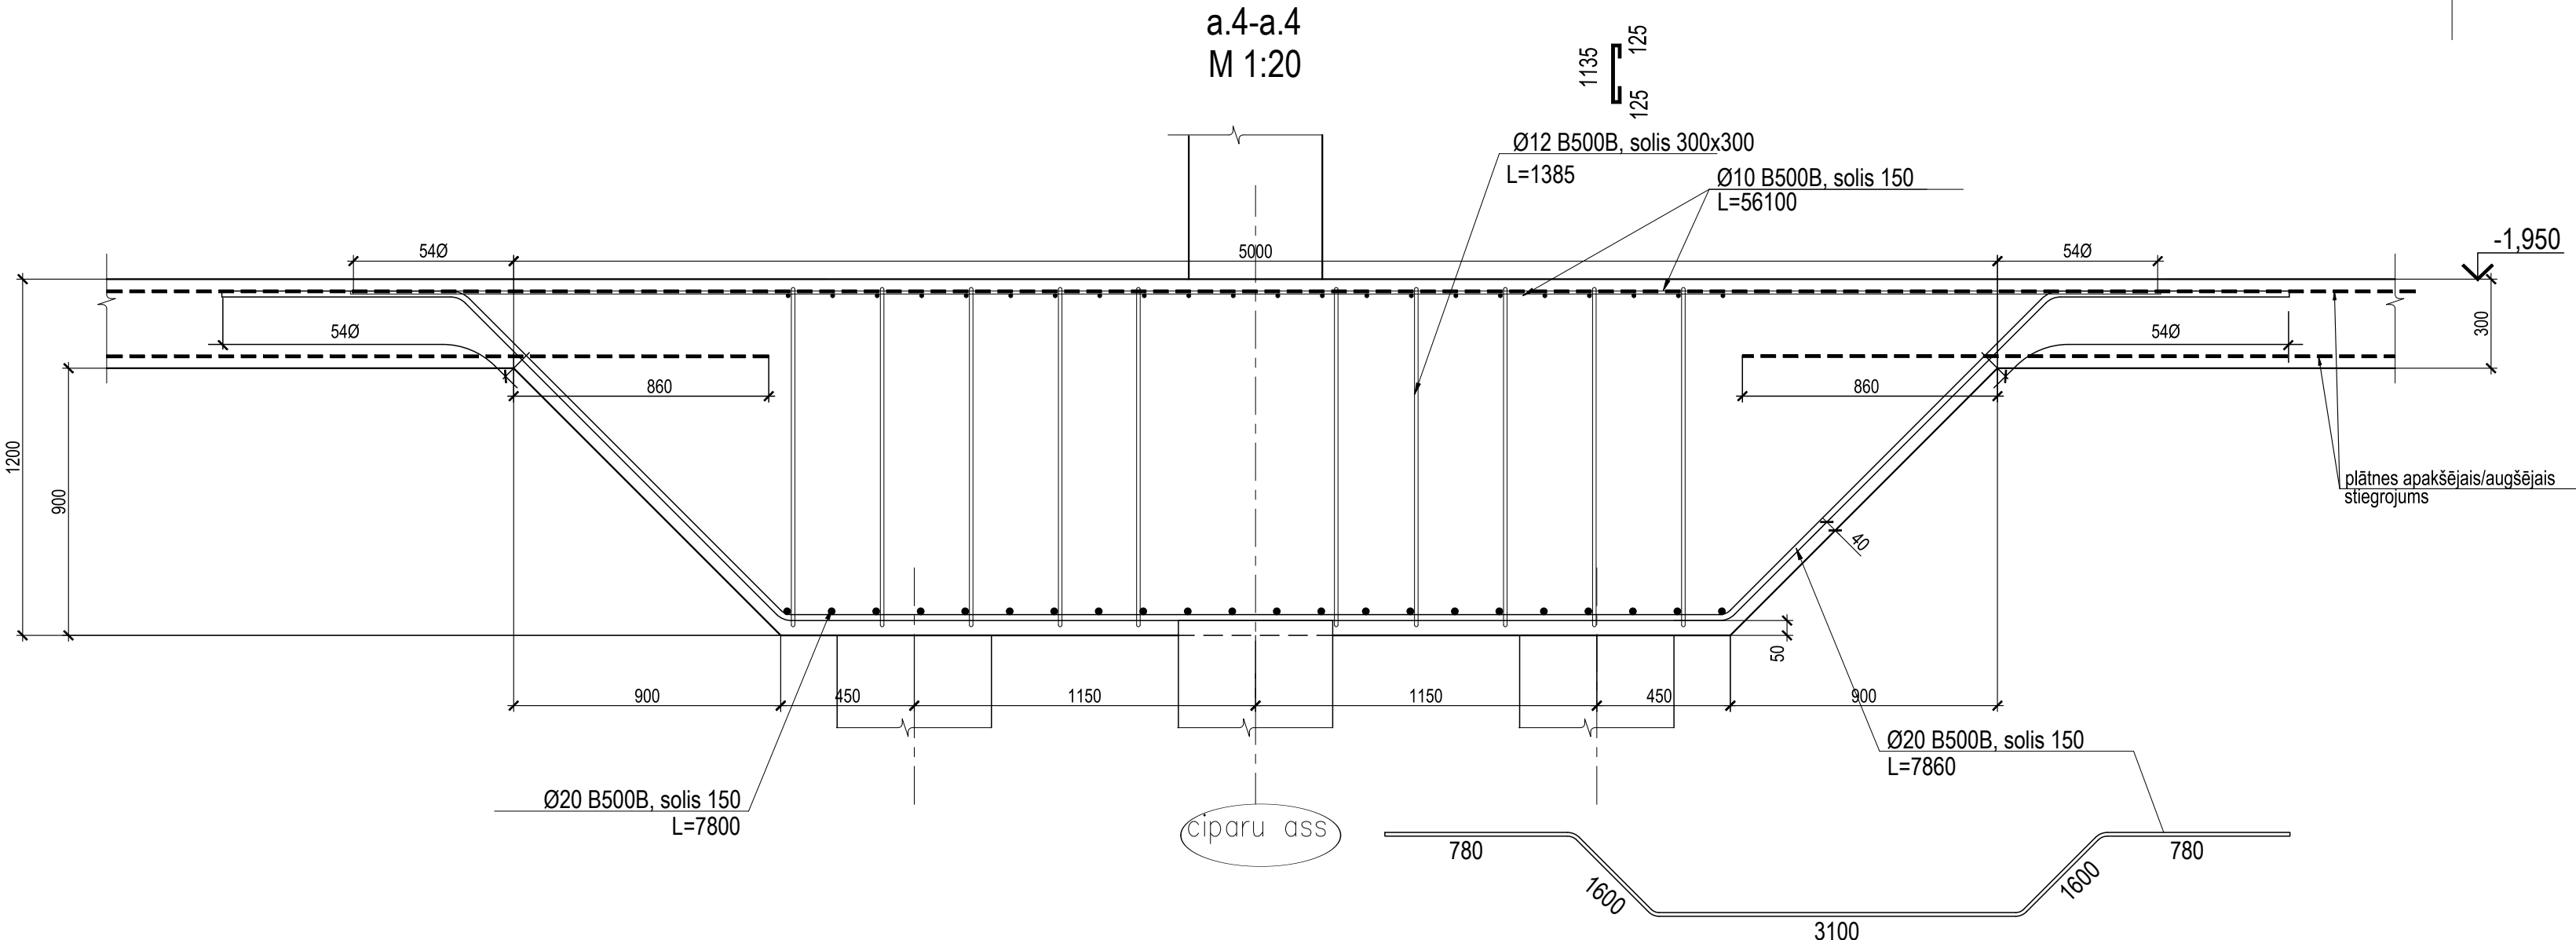


M 1:20

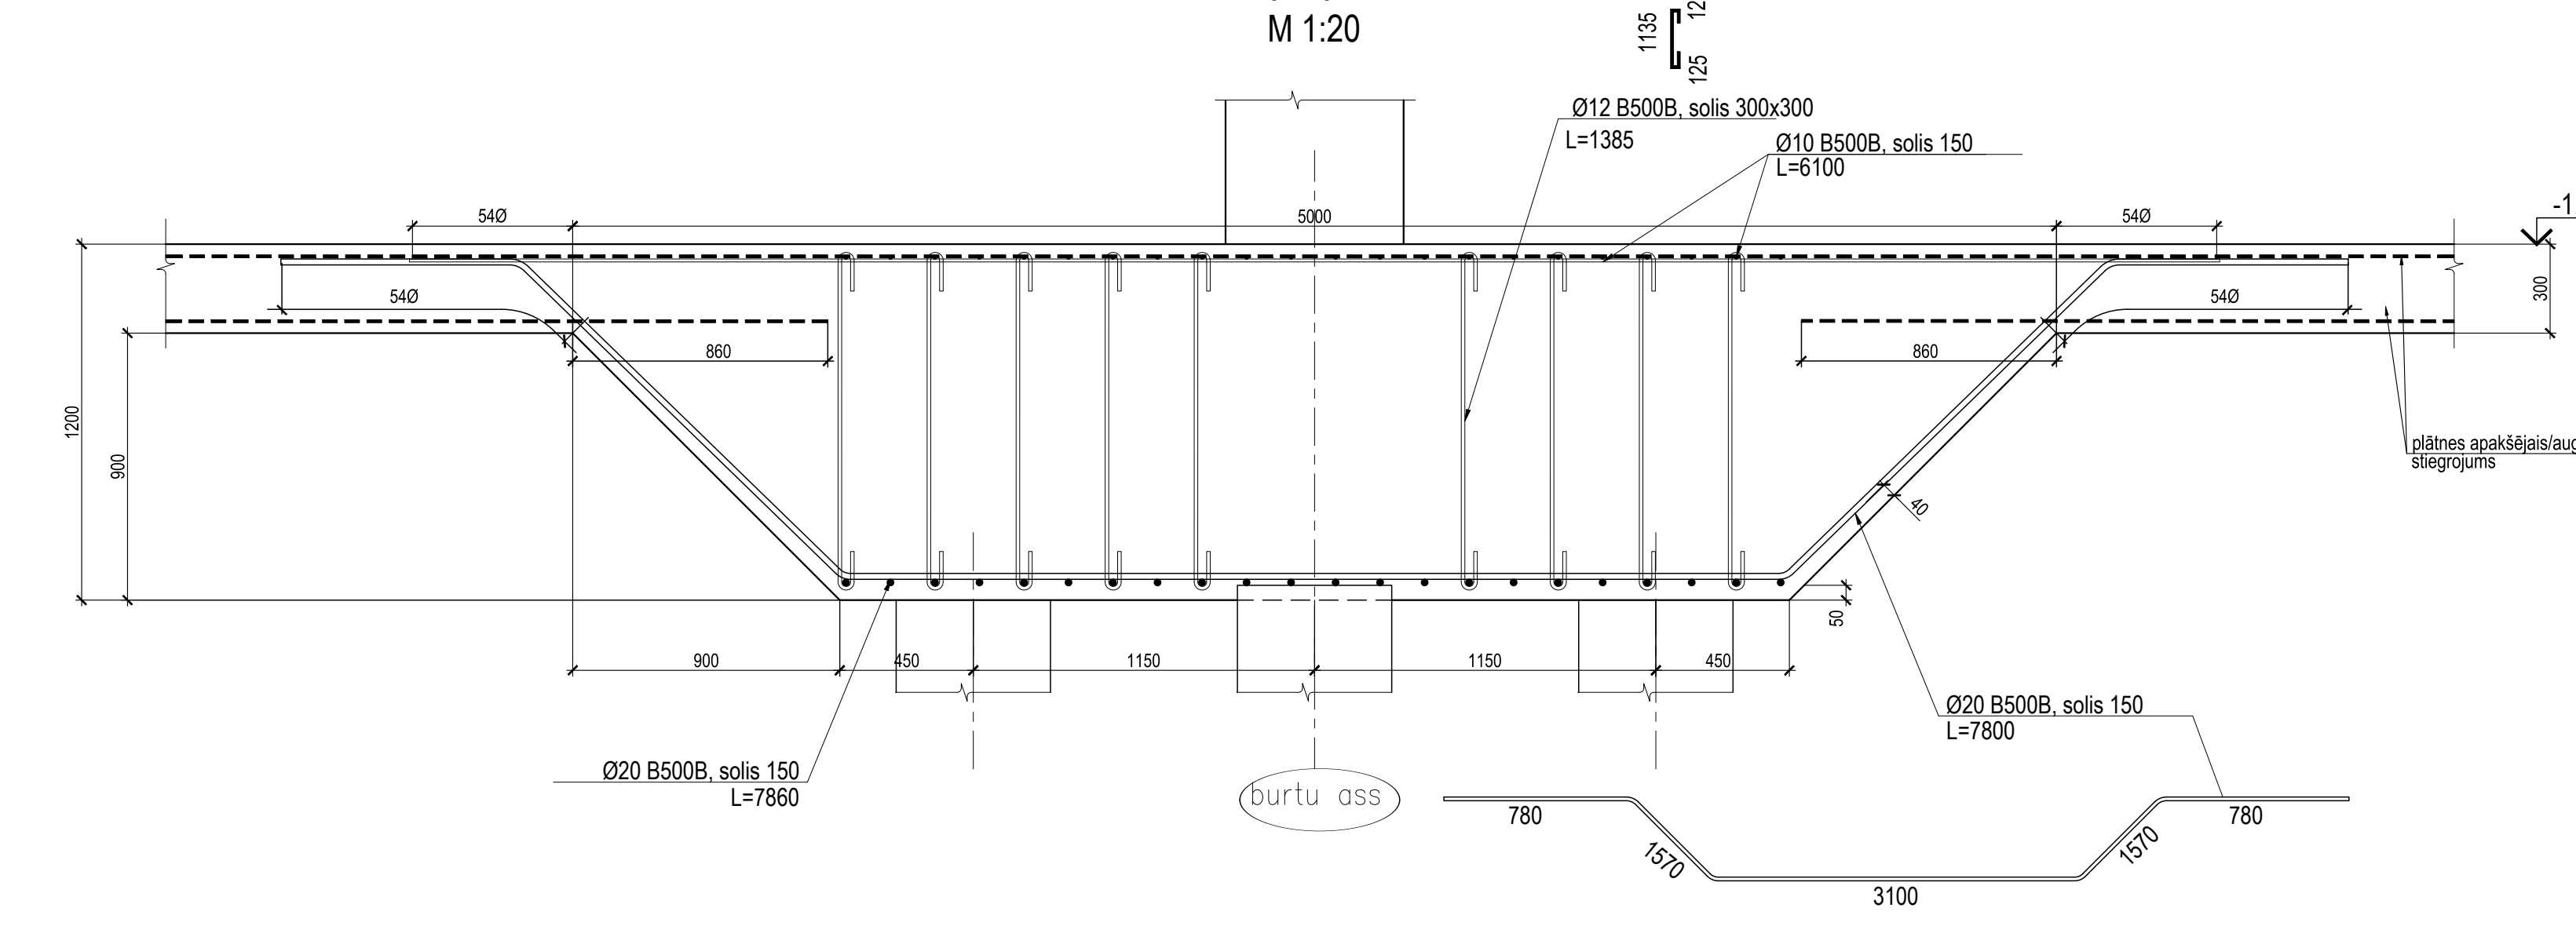

a.5-a.5
M 1:20

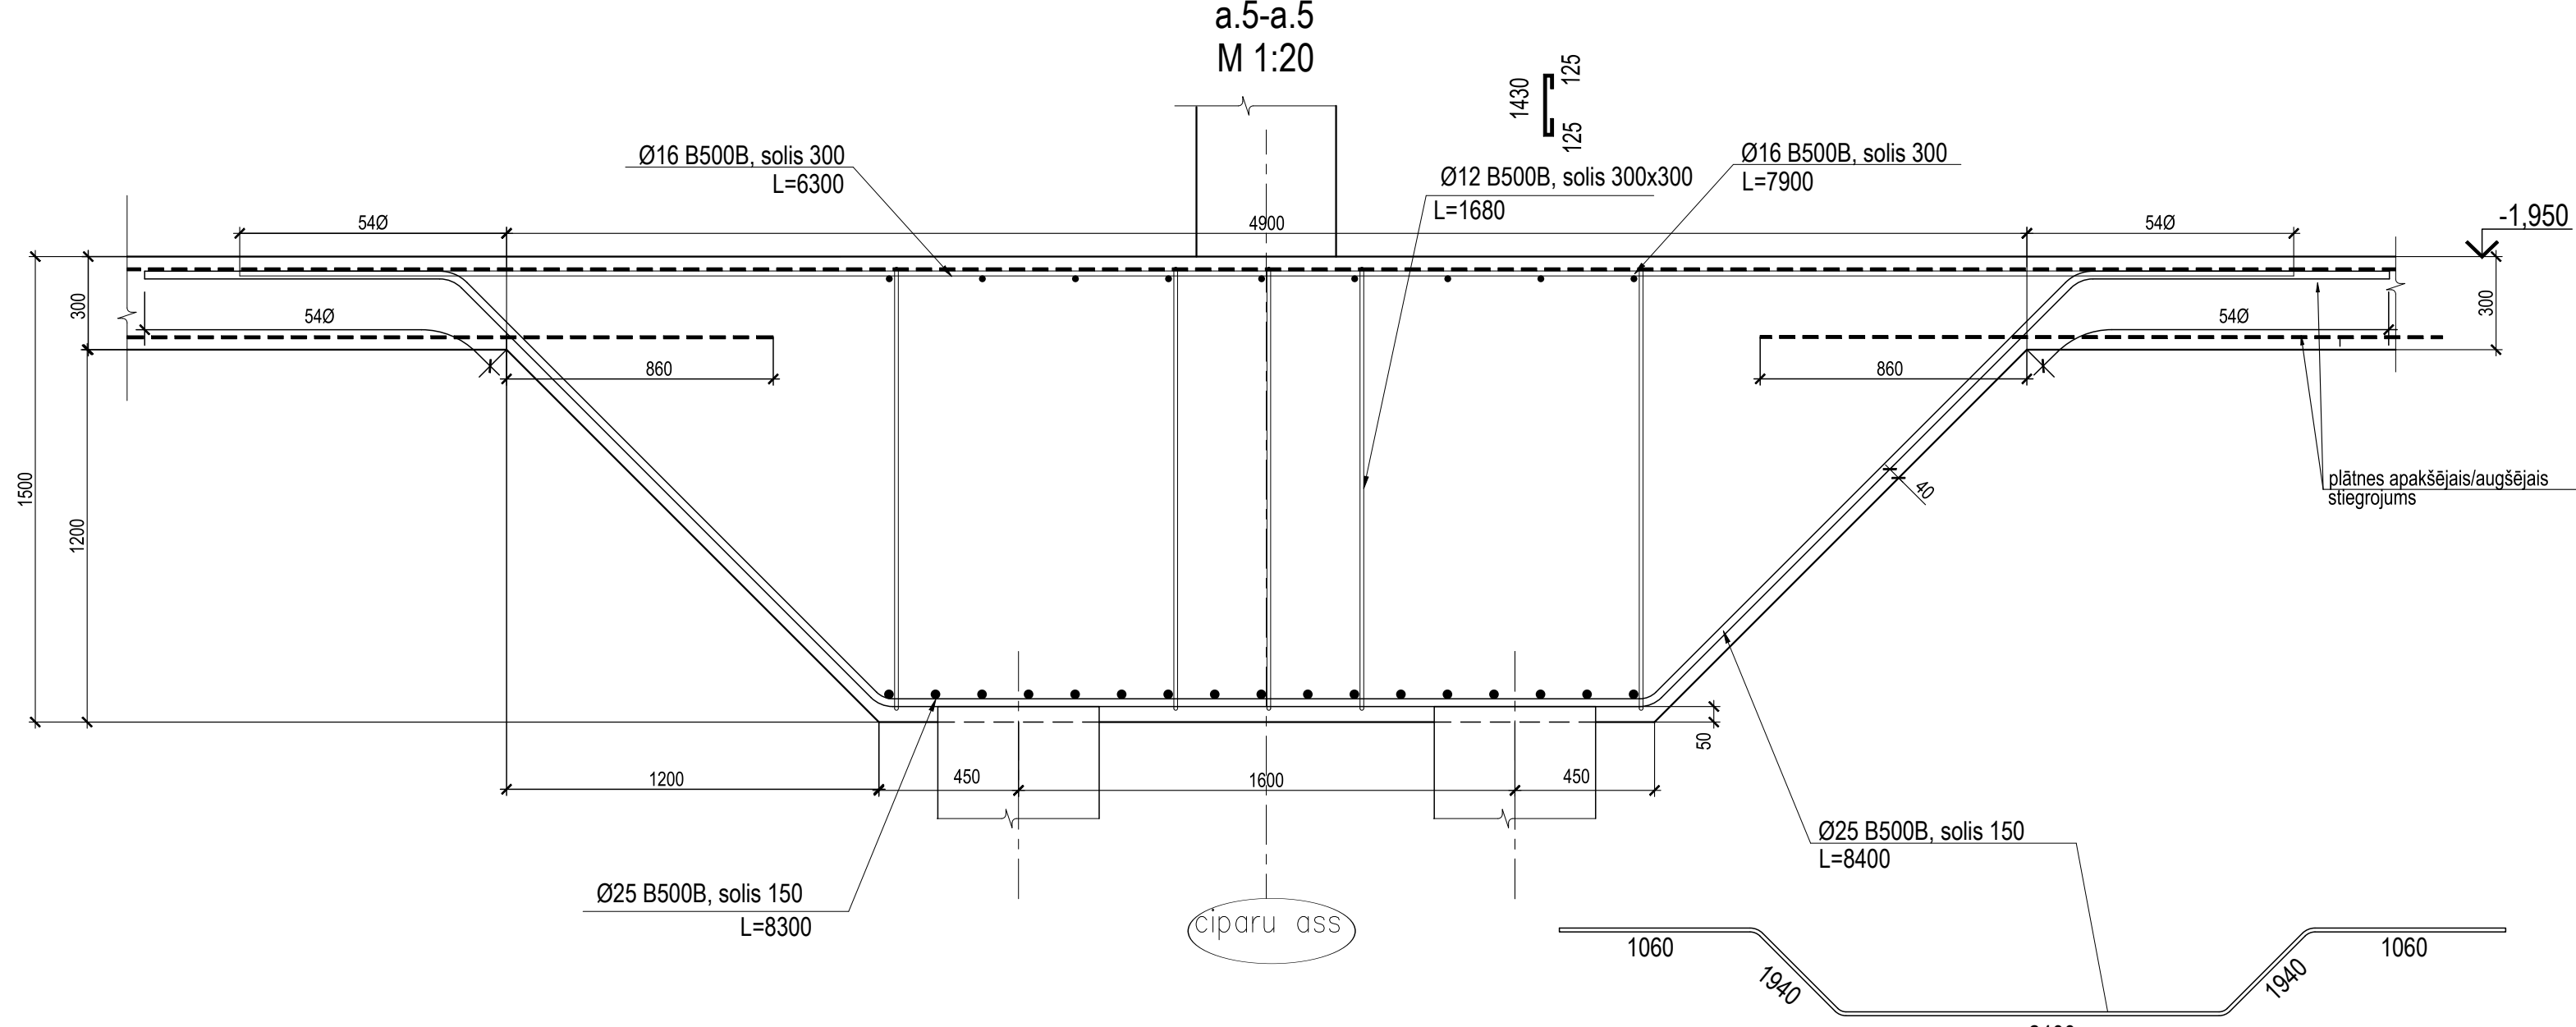

b.5-b.5

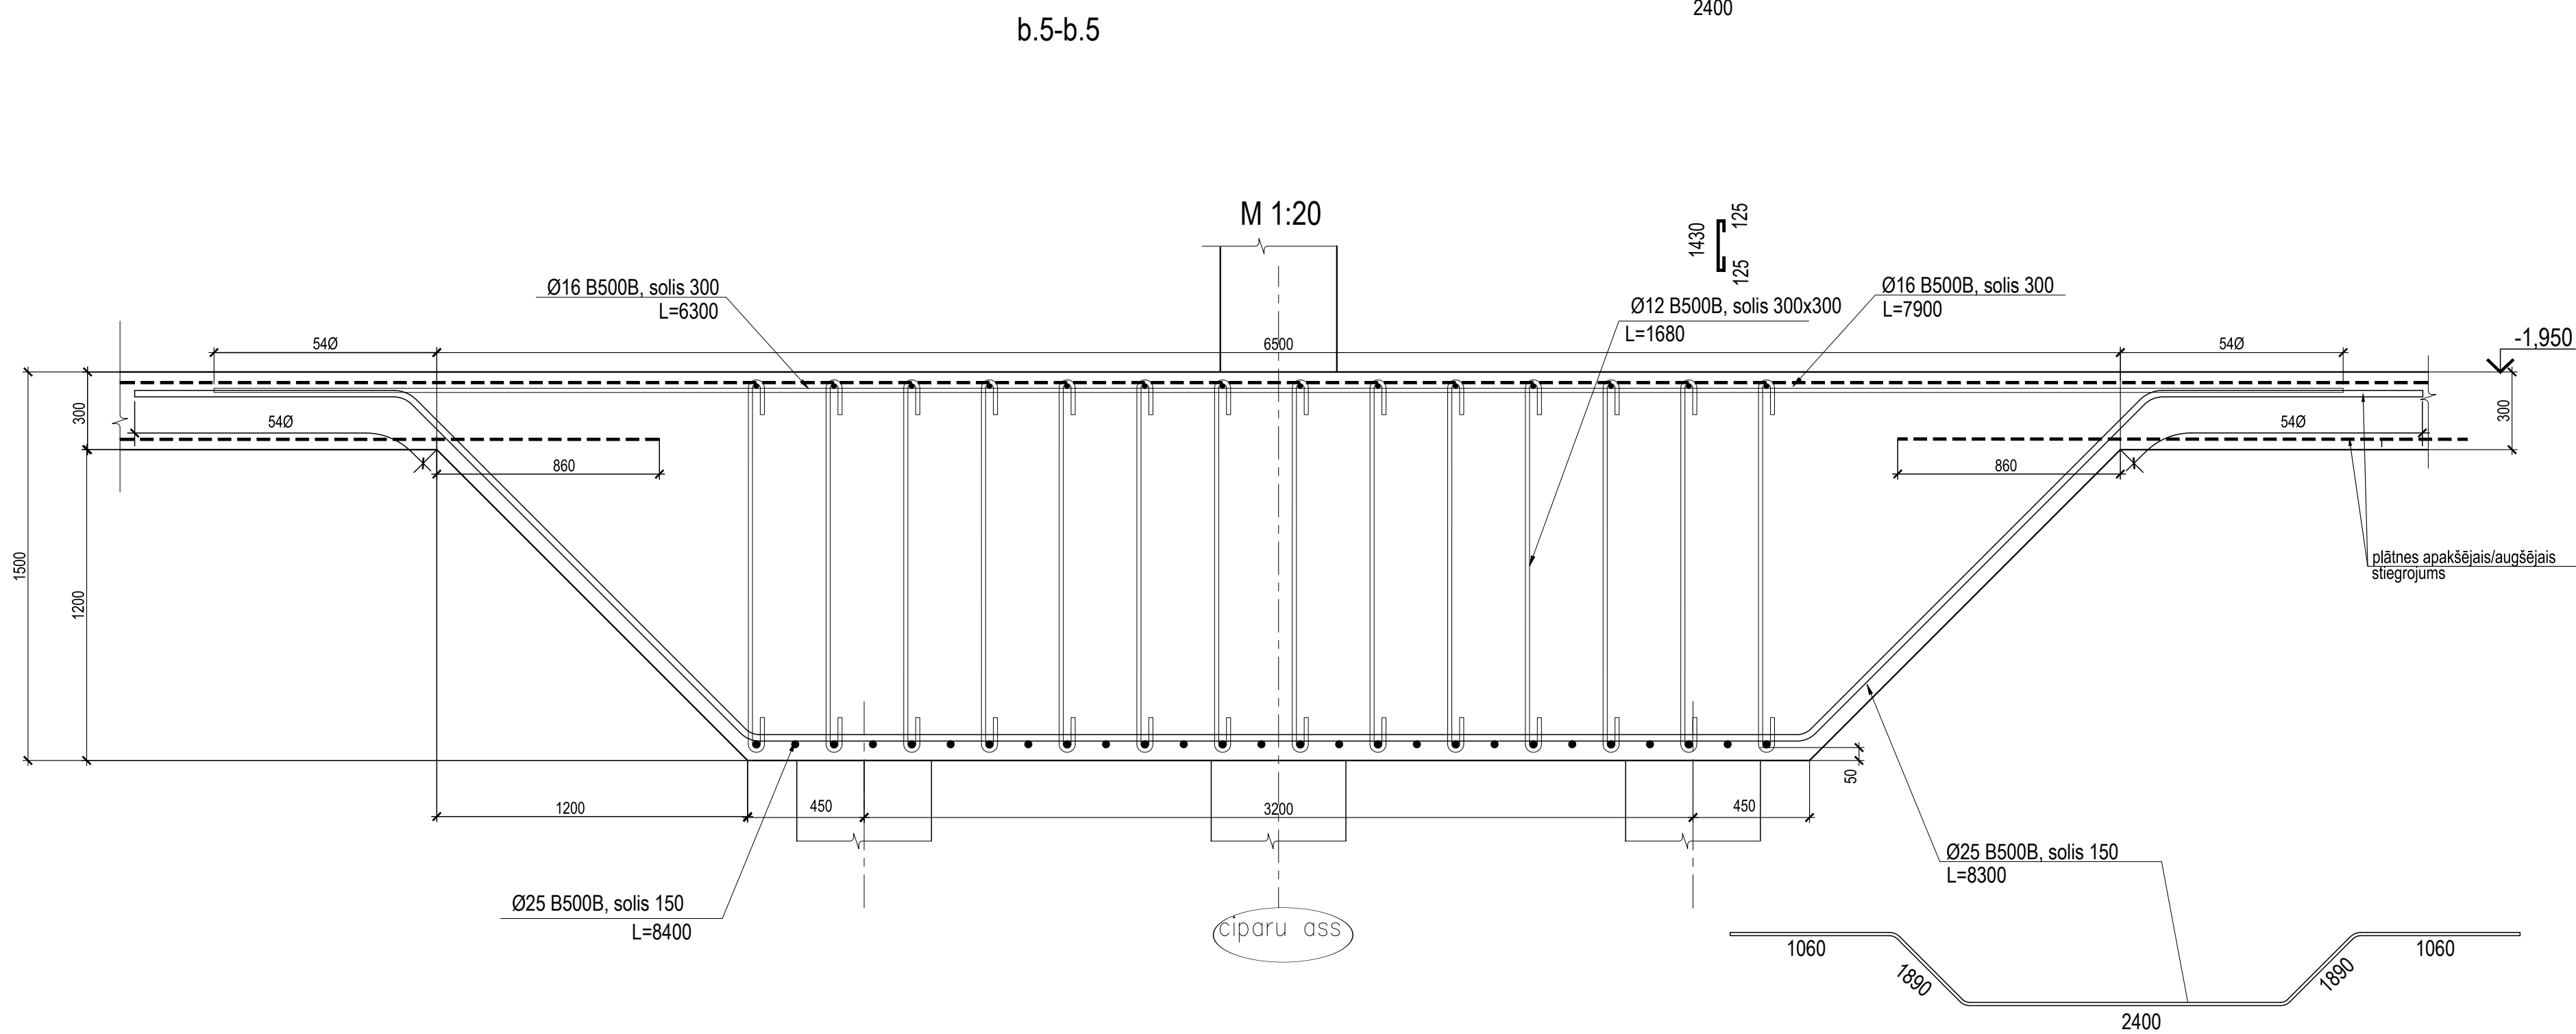

REV	Izmanto veici	Paraksts	Datums	Izmaiņas
PASŪTĪTĀJS:				SIA Tirdzniecības centrs "MOLS" reģ.Nr.40003329034 Krasta iela 46, Rīga, LV-1003
PROJEKTĒTĀJS:				SIA "ARHITEH" reģ.Nr.40003731757 Pirmavas iela 43, Rīga, LV-1009
PROJEKTA AUTORS:				SIA "EYD" reģ.Nr.40003327341 Blaumaņu iela 34-10, Rīga, LV-1011
Būvprojekta BK daļas saturādaļa:				SIA "BŪVINŽENIERU KONSTRUKTORU BŪROS" reģ.Nr.40103620902 Katlmaņu dambis 14-7, Rīga, LV-1045 e-mail: bko@bko.lv
OBJEKTA NOSAUKUMS UN ADRESE:				Tirdzniecības centra "MOLS" rekonstrukcija, Krasta iela 46, Rīga, LV-1003
RASEJĀ NOSAUKUMS:				PLĀTNES ŠĒĒLUMI p4-p4, p5-p5
Amats	Vārds Uzvārds	Paraksts	Datums	MĒROKS 1:20
BK daļas vad.	Aldis Gramanis			ARHITEH 30/09/25M
Pārbaudīja:	Aleksandra Drozdoviča			PAĻA NOS.
Izstrādāja:	Katerina Krasjukova			