

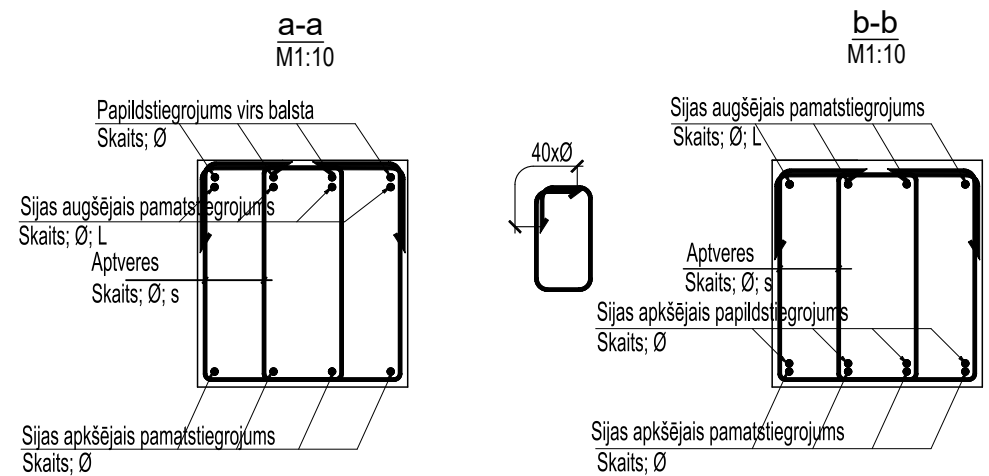


Dz/b siju un ribu stieģrošanas principiālā shēma
M1:20

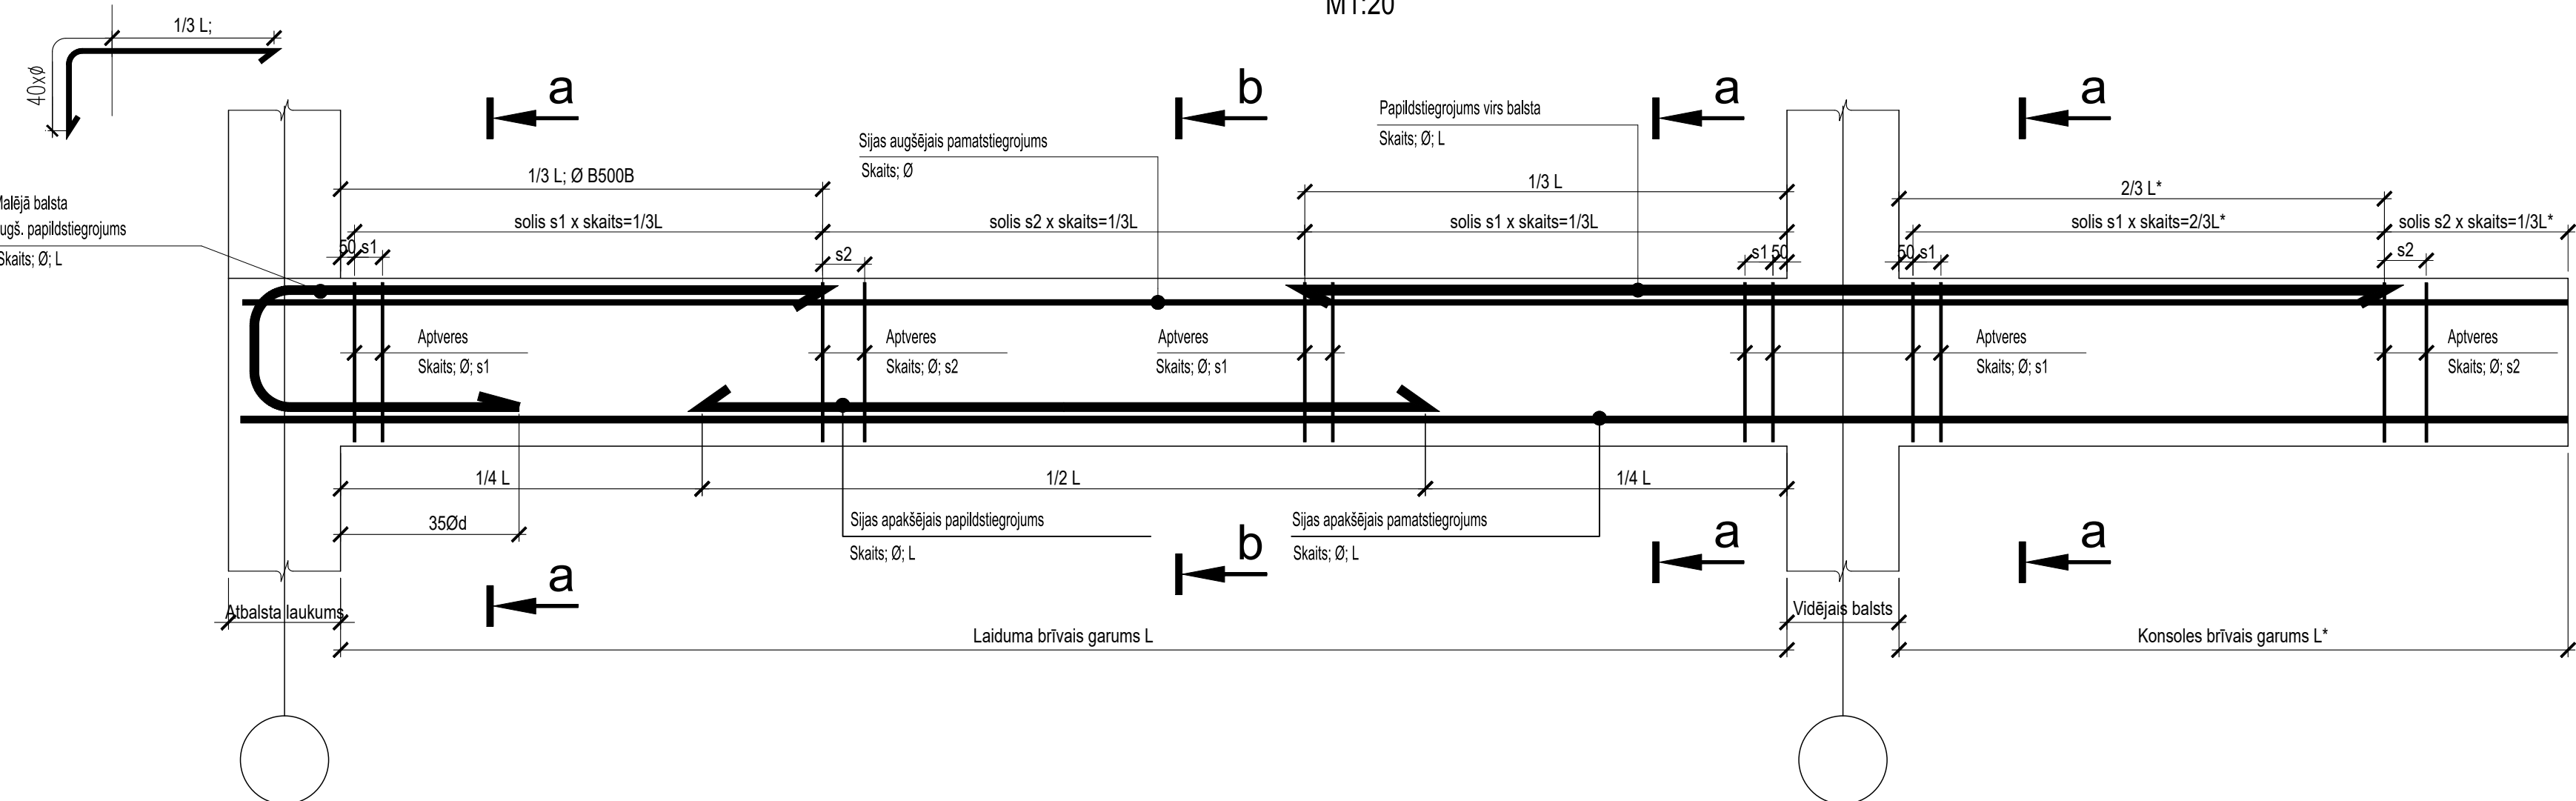

Stieģrojuma liekuma
rādīsi / Reinf. bend

Ø8	>= R20
Ø10	>= R20
Ø12	>= R25
Ø16	>= R35
Ø20	>= R70
Ø22	>= R80
Ø25	>= R90
Ø32	>= R120

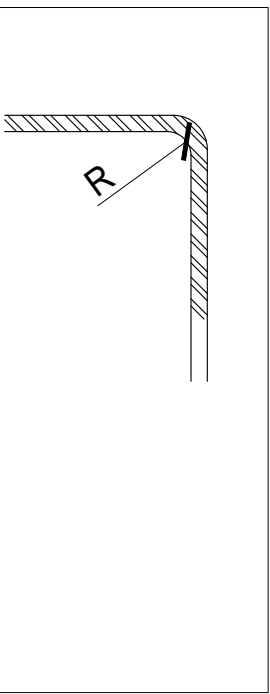











Dz/betona sija S-1

Dz/betona sija S-2

Dz/betona sija S-3, S-5, S-6

Dz/betona sija S-4

Dz/betona sija S-7

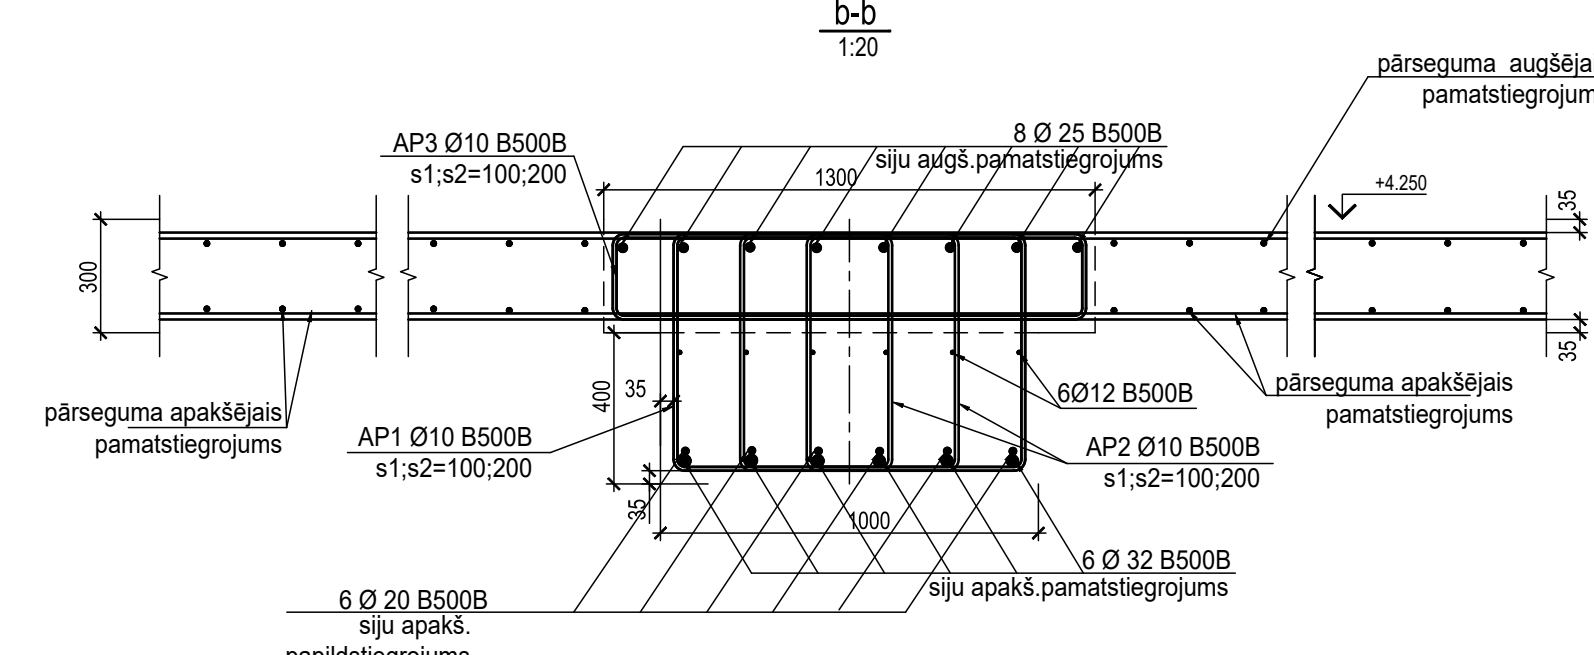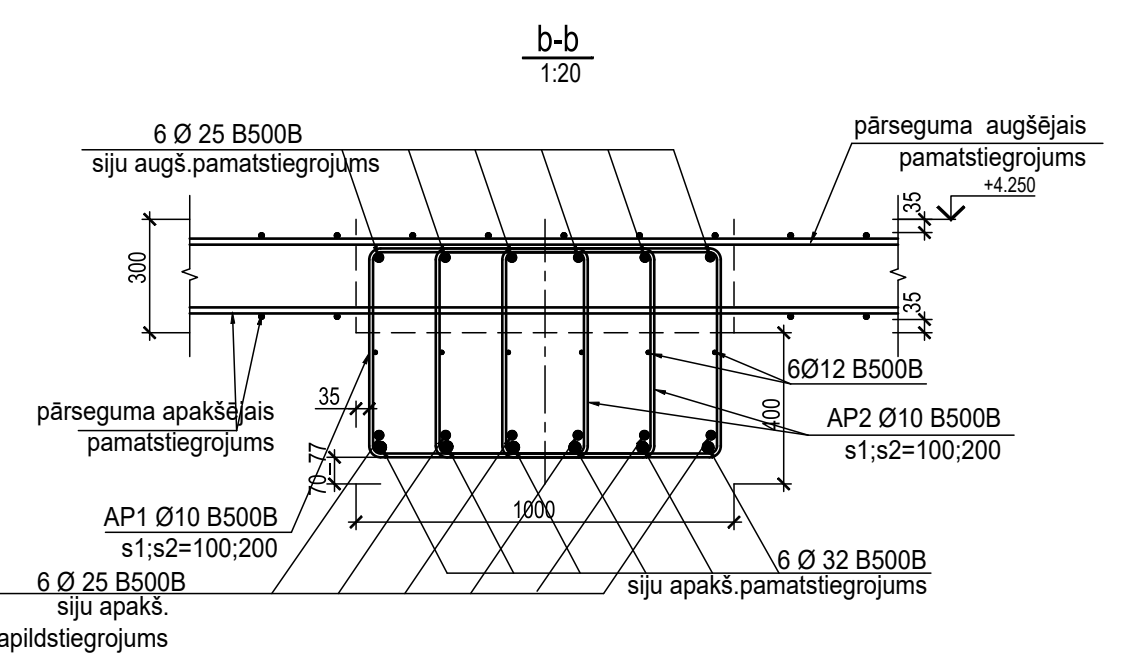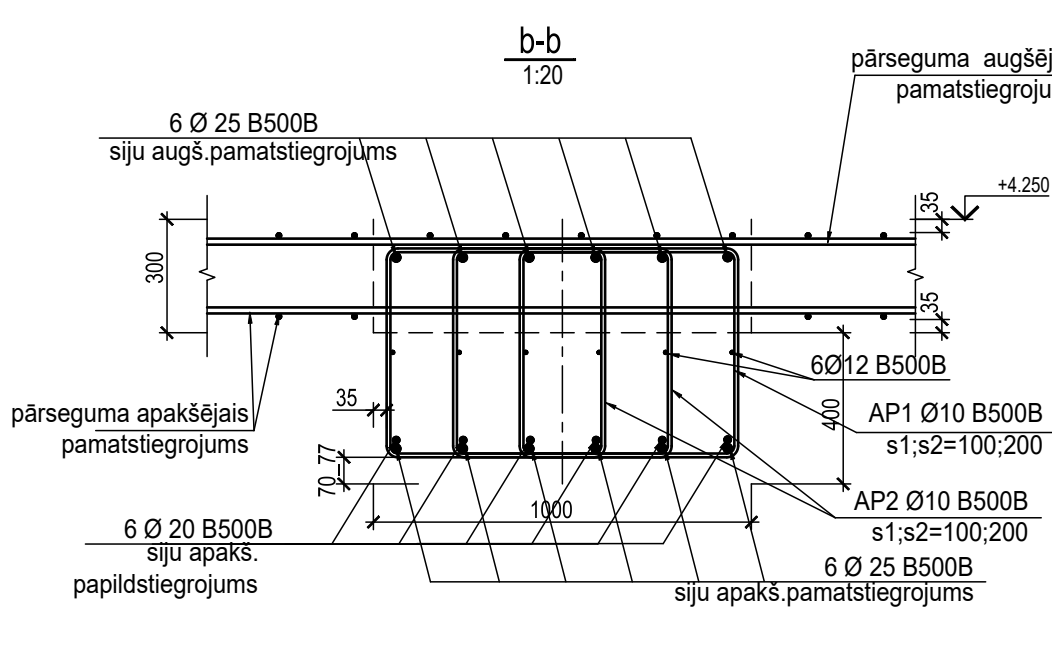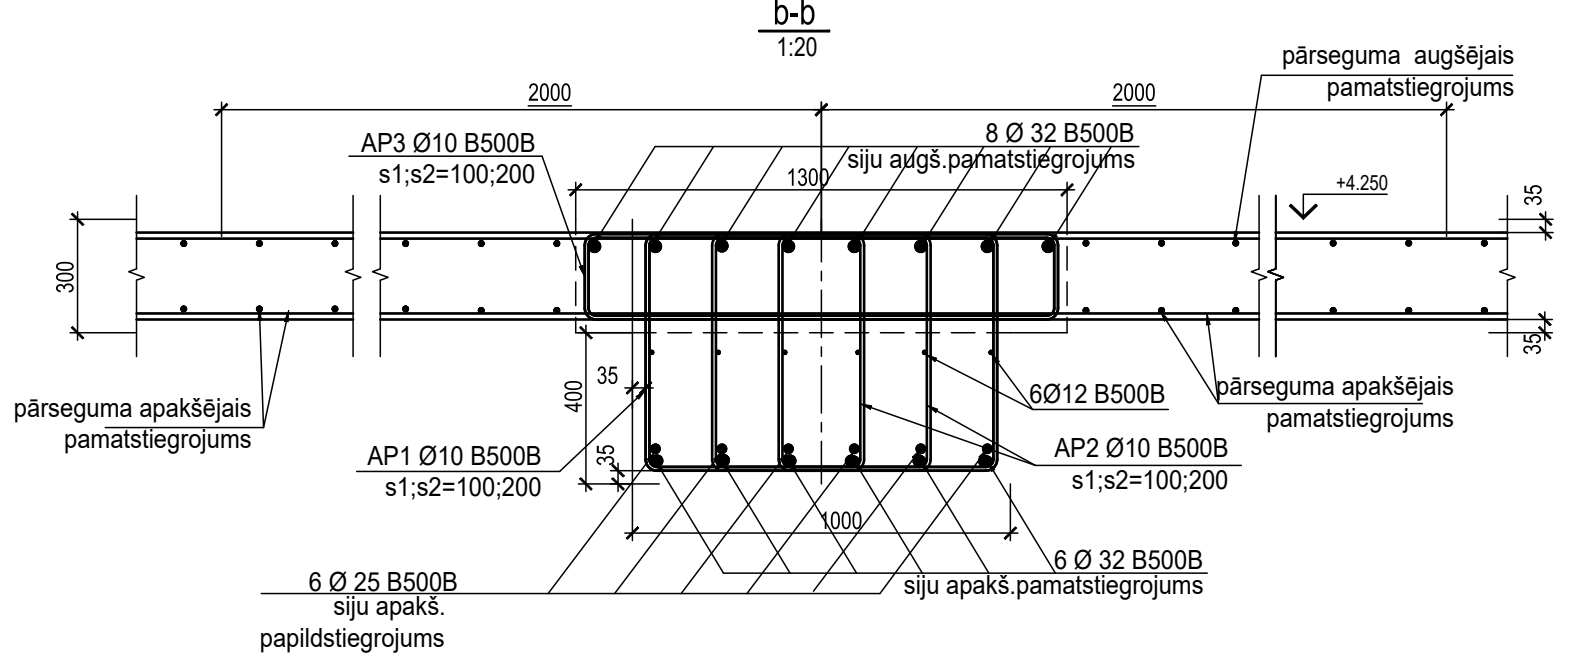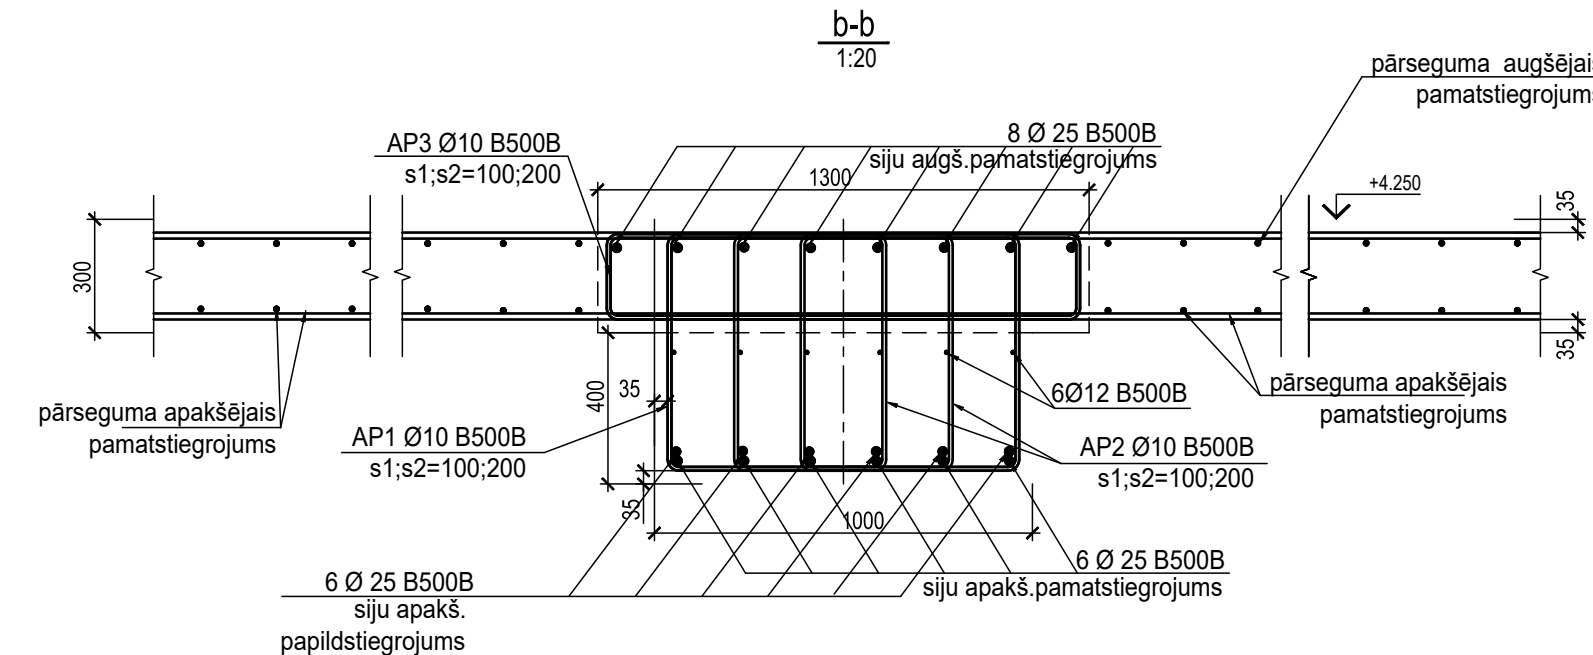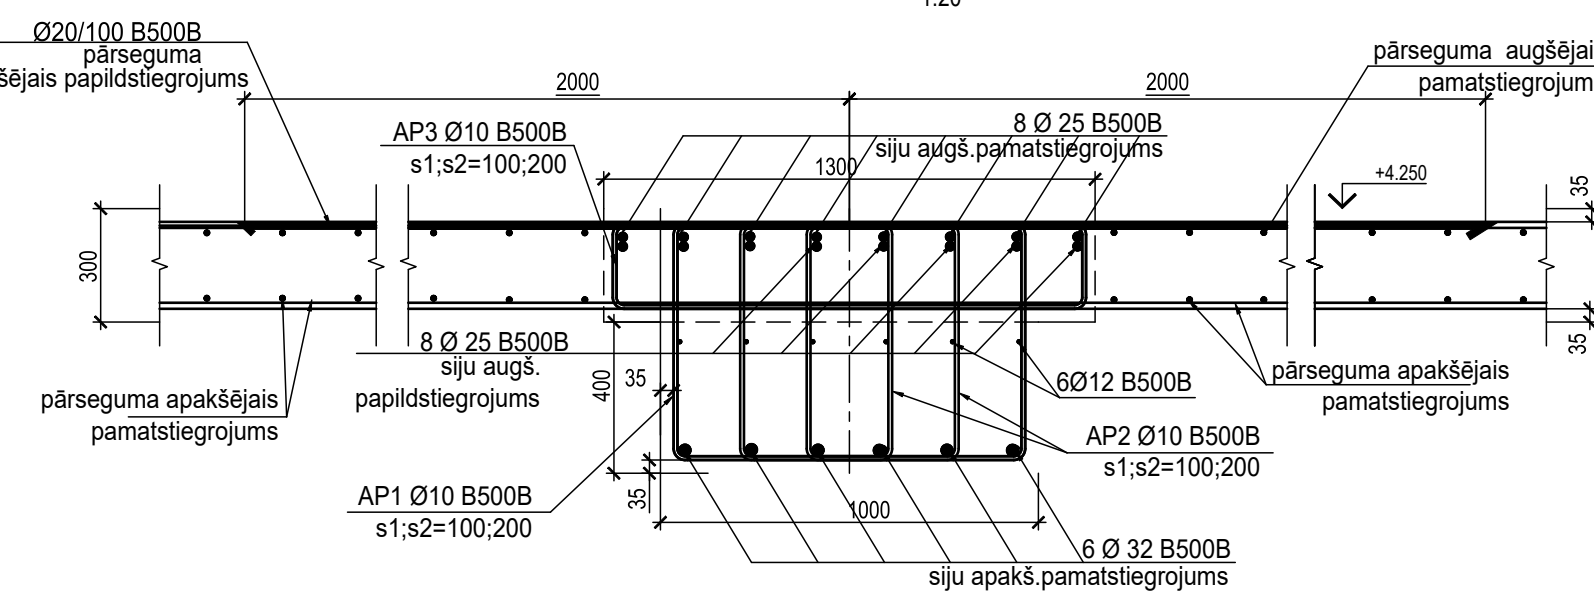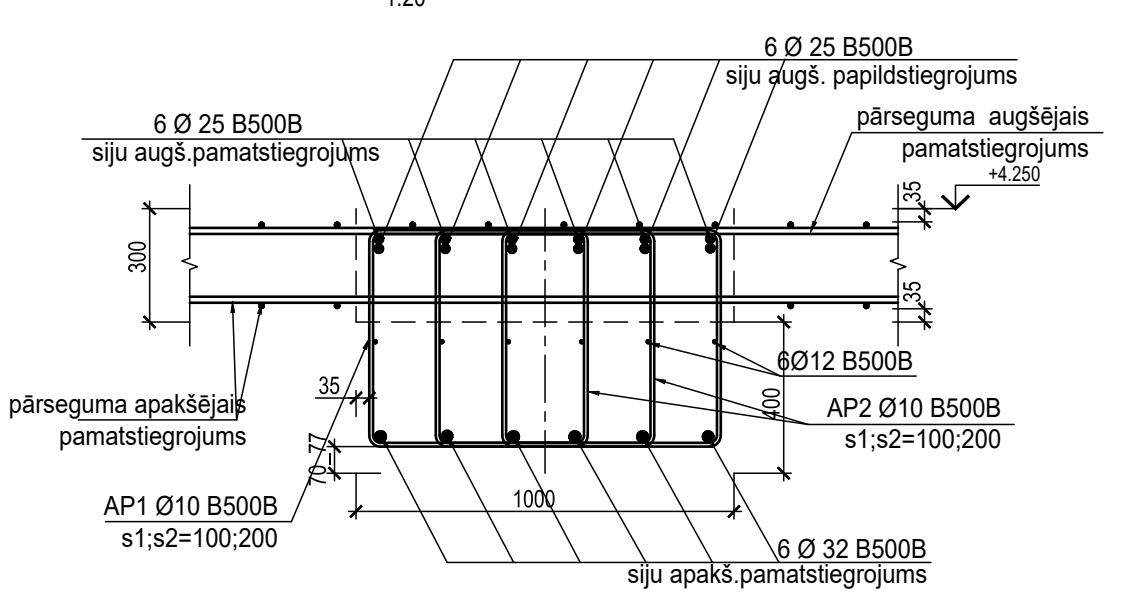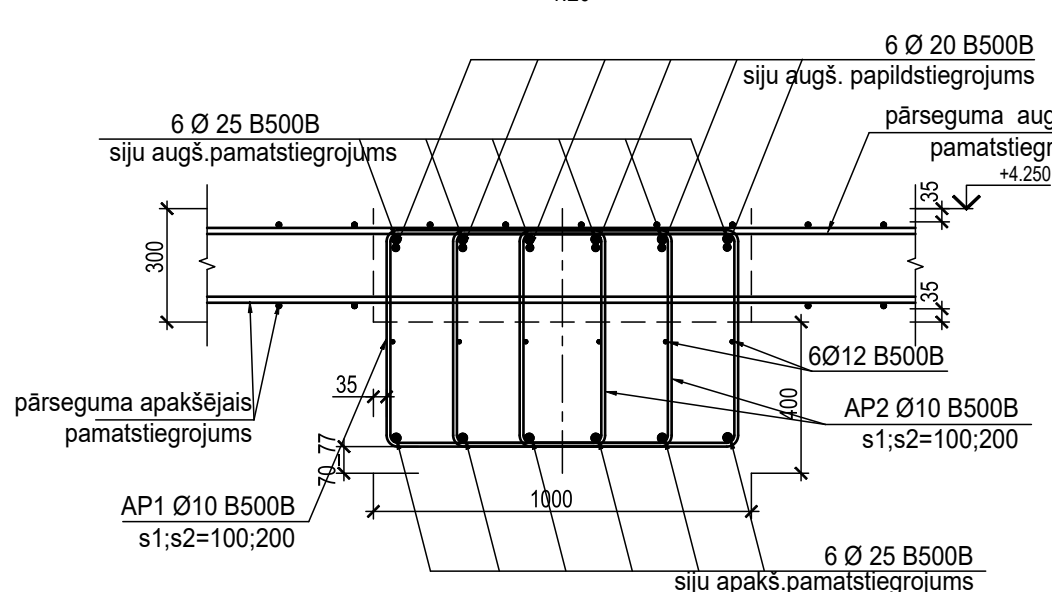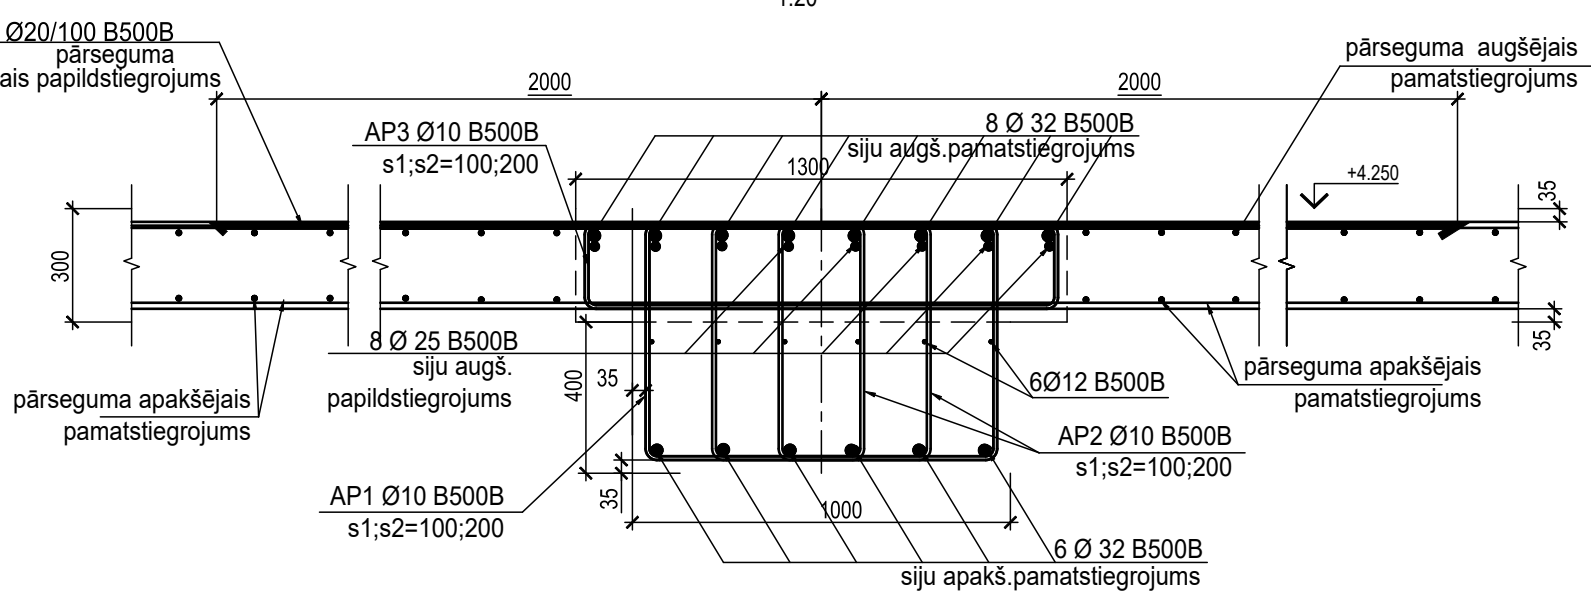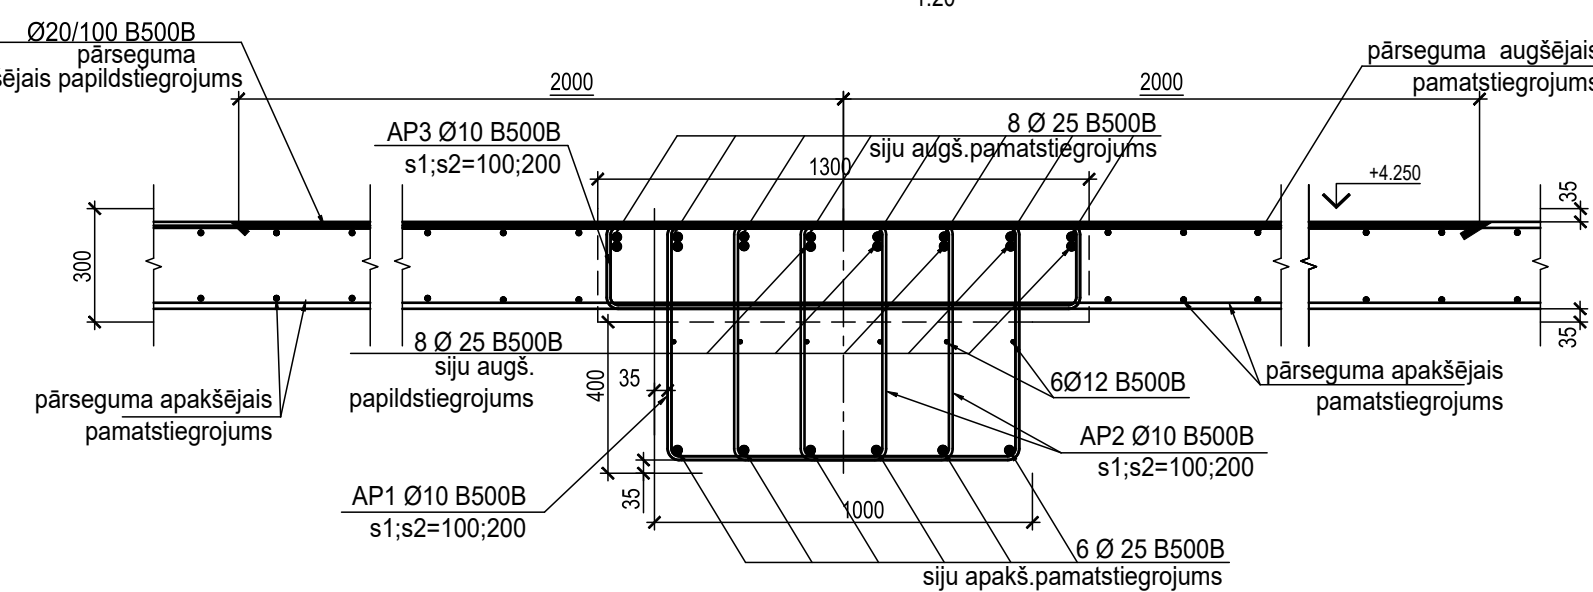






Dz/betona sija S-8

Dz/betona sija S-9


Dz/betona sija S-10

Dz/betona sija S-11

Dalījuma shēma

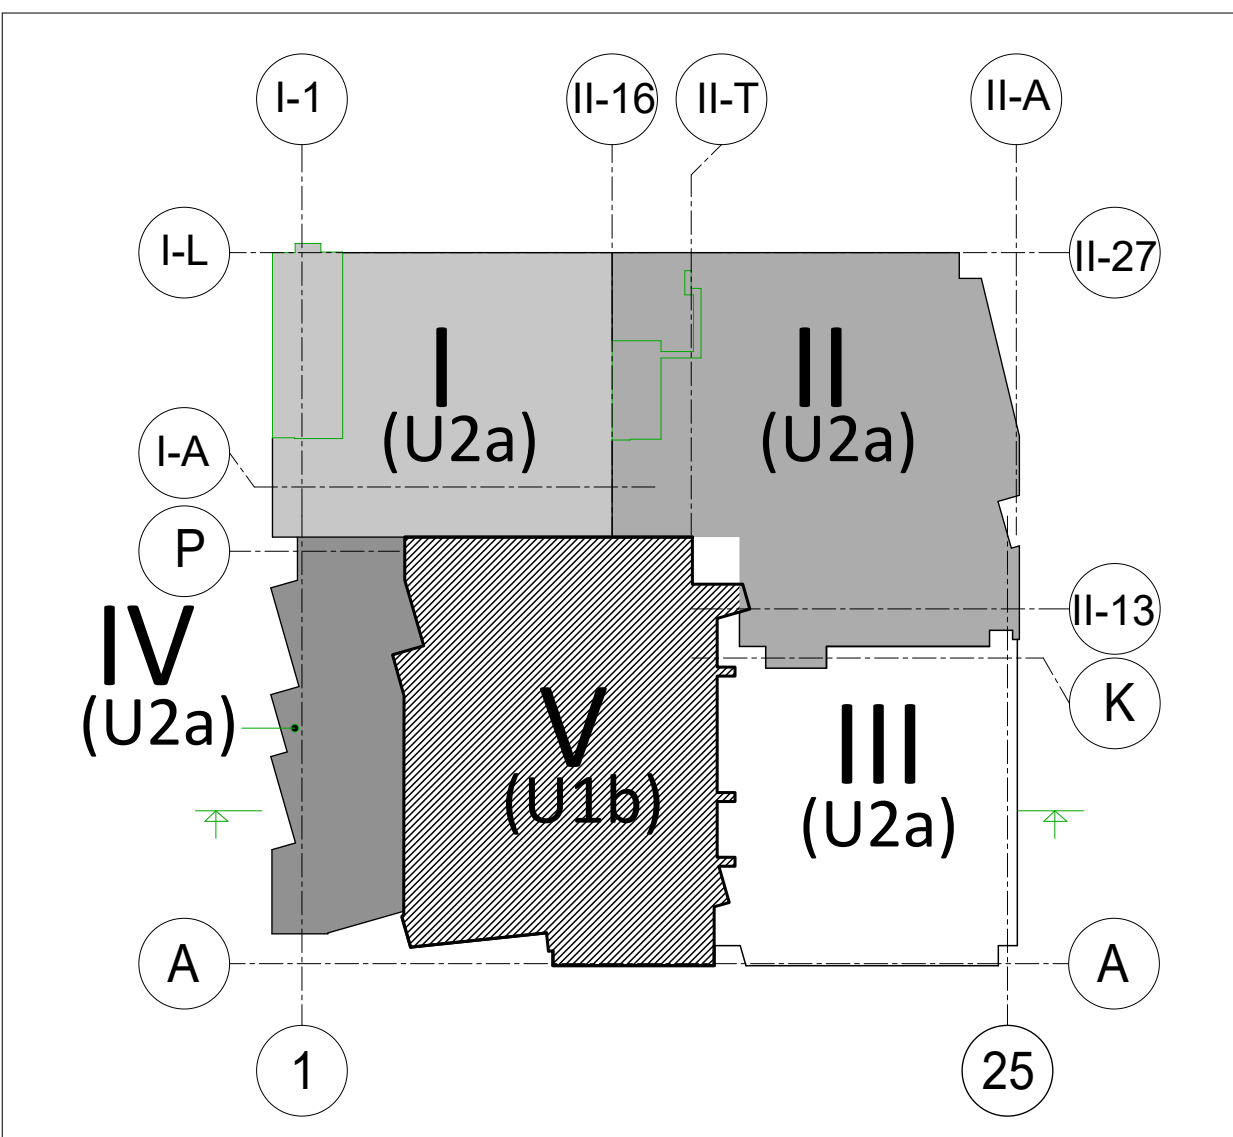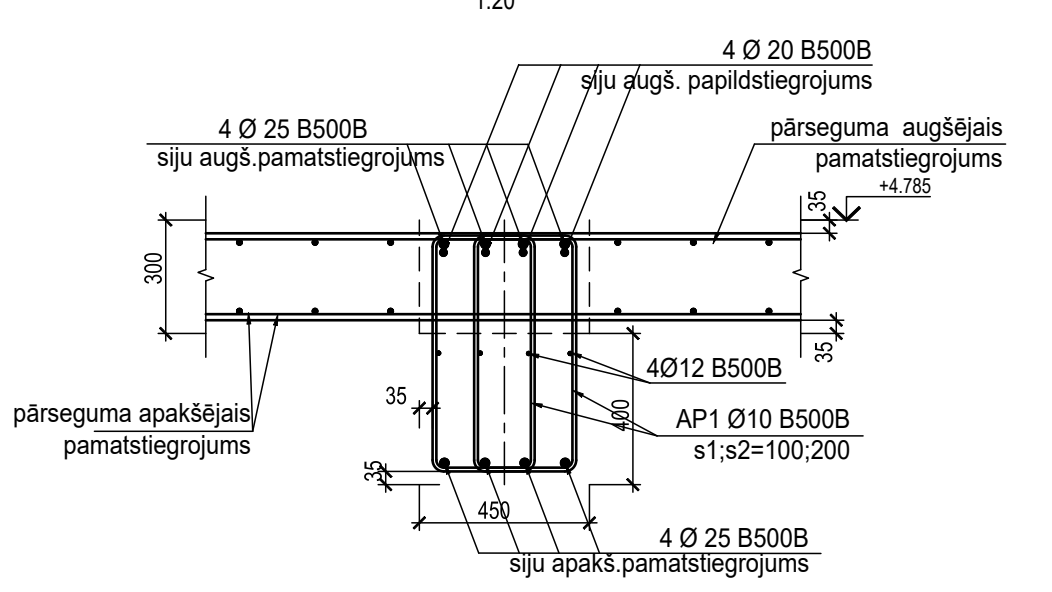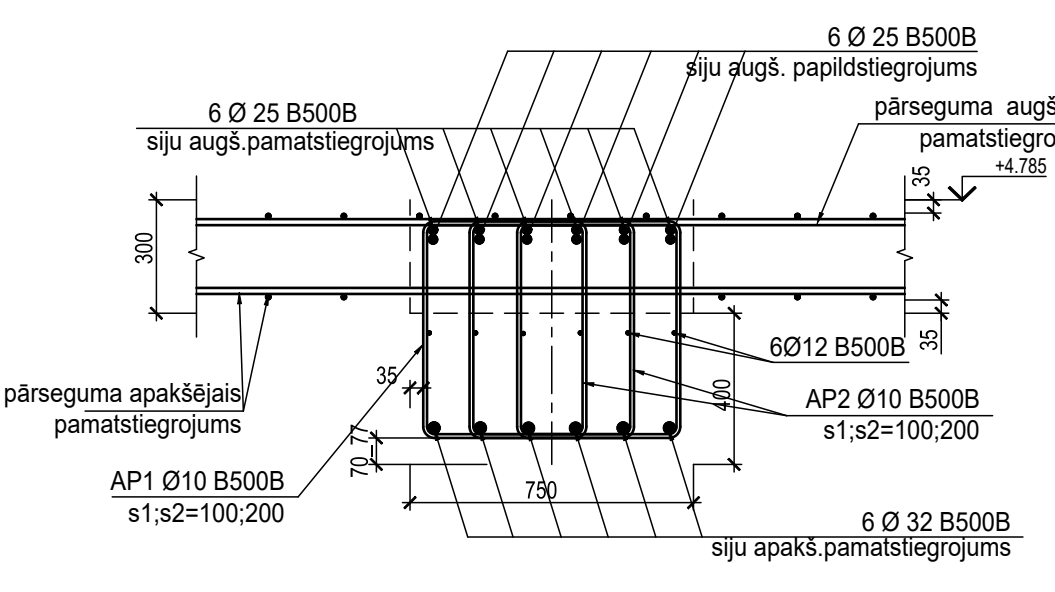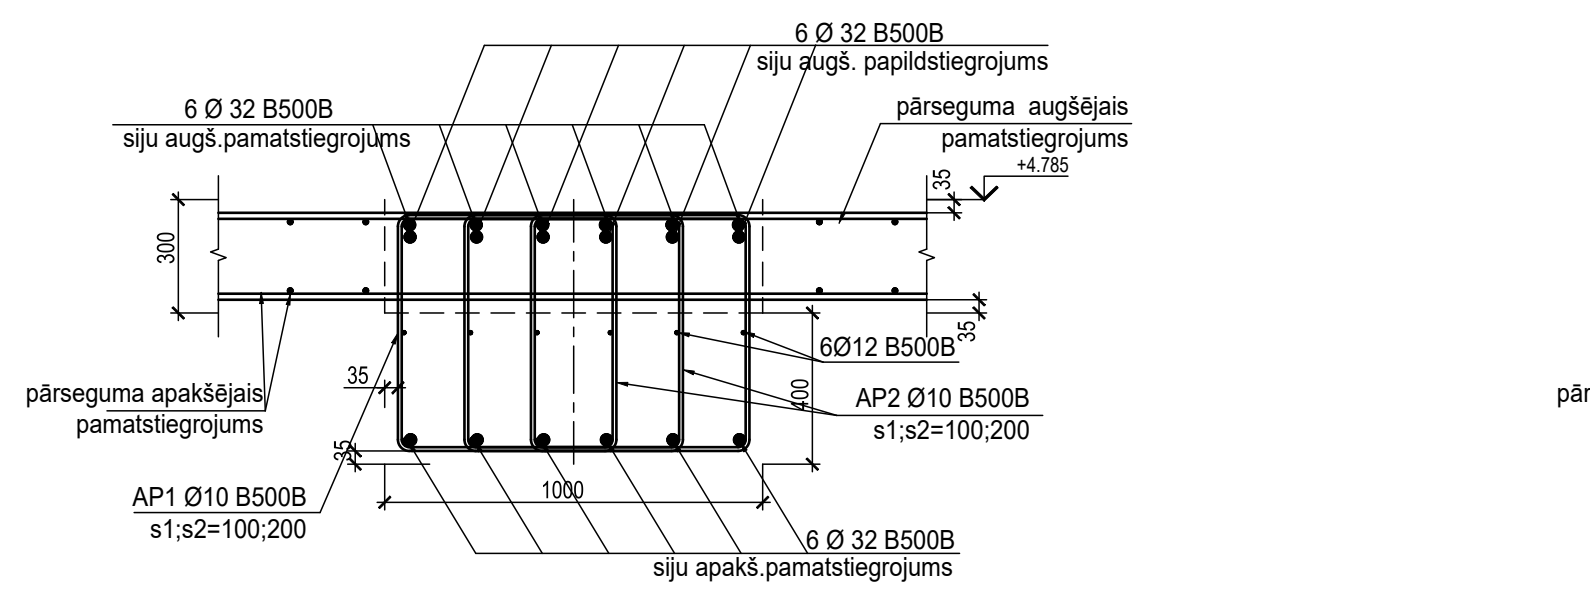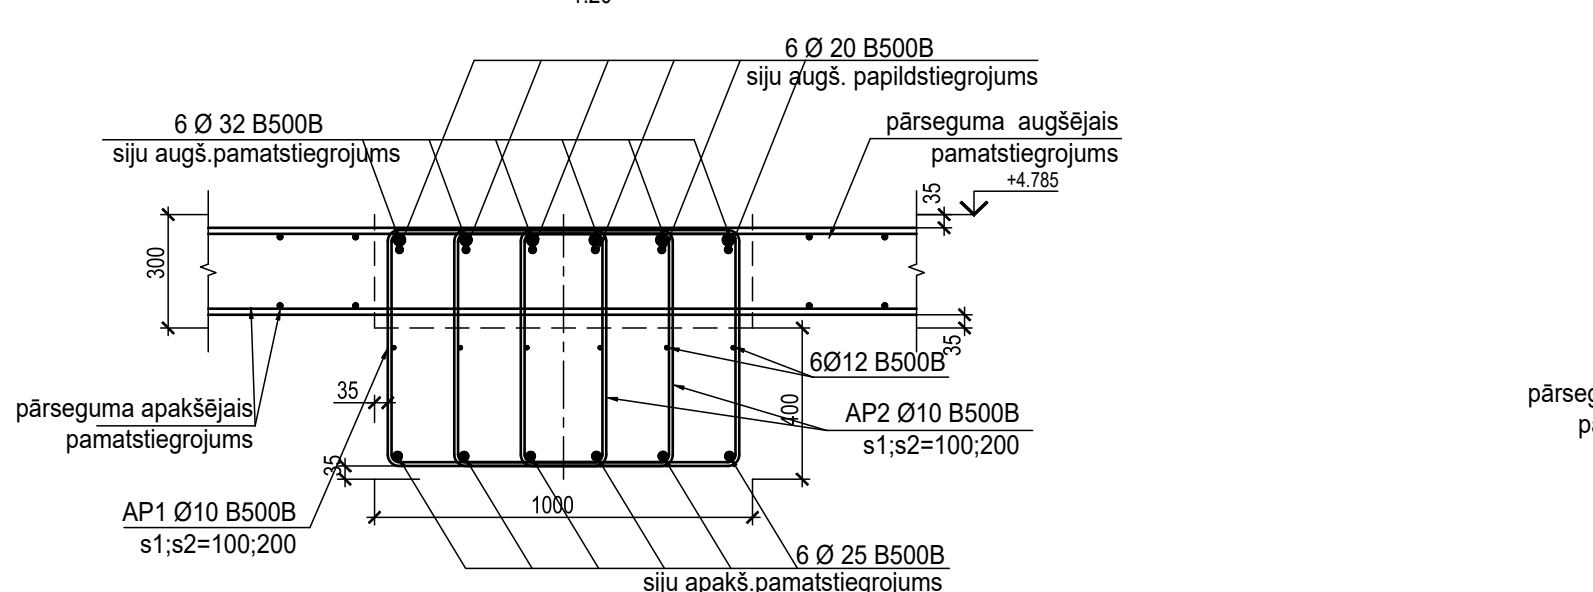

Dalījuma shēmas griezum

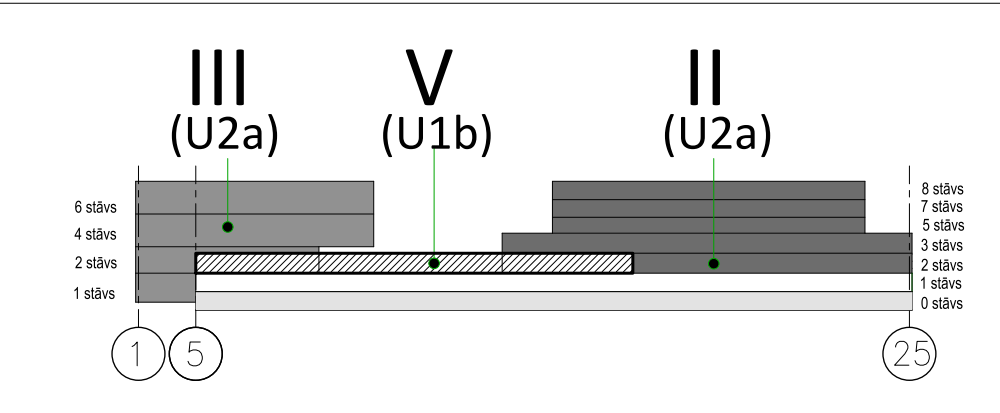

PIEZĪMES.

- Projektu lasīt kopumā.
- Pirms rasējumu mērīšanas pārliecināties, ka tas tiek lasīts pareizajā mērogā.
- Norādīto izmēru neskaidriības gadījumā vērsties pie projektētāja.
- Jebkuras izmaiņas vai atkāpes no projekta saskaņojamas ar projektētāju.
- Visi izmēri doti mm (milimetros) un augstuma atzīmes m (metros).
- Asu izvietojumu precizēt AR un GP sadalā.
- Par relatīvo ±0.000 atzīmi pieņemta 1. stāva ieejas vestibila grīdas atzīme, kas atbilst absolūtajai augstuma atzīmei 3.755 LAS-2000, Eiropas vertikālā augstumu sistēmā.
- Vispārīgos rādītājus un skaidrojumus skatīt lapā BK-
- Pārseguma un siju konstrukciju betona klase C35/45.
- Betona aizsargkārtas siju stieģrojumam - apakšā 35mm, augšā 35mm, sānos 35mm.
- Stieģru pārlaidumu veidot 540° garumā, ja nav norādīts citādi.
- Nav pieļaujama stieģrojuma metināšana, ja tas nav norādīts rasējumā.
- Konstrukciju piesaistes skatīt kopā ar AR sadalā.
- Plātnes pamatstieģrojamu savstarpēji atdalīt ar lokveidā izveidotu konstruktīvo stieģrojumu. Specifikācijā nav iekļauts.
- Siju stieģrojumu ievietot vienlaicīgi ar pārseguma plātnes stieģrojumu, siju stieģrojumu skatīt kopā ar pārseguma plātnes rasējumiem.

REV	Izmaiņas veica	Paraksts	Datums	Izmaiņas
PASŪTĪTĀJS:	SIA Tirdzniecības centrs "MOLS"			SIA Tirdzniecības centrs "MOLS" reģ.Nr.4000359034 Krasta iela 46, Rīga, LV-1003
PROJEKTĒTĀJS:	ARHITEHTU UN INŽENIERU BIROJS			SIA "ARHITEH" reģ.Nr.40003731757 Pērmavas iela 43, Rīga, LV-1009
PROJEKTA AUTORS:	UMAGAMMA			SIA "EYD" reģ.Nr.40203327341 Blaumana iela 34 - 10, Rīga, LV-1011
Būvprojekta BK daļas izstrādātājs:	BŪVINŽENIERU KONSTRUKTORU BIROJS			SIA "BŪVINŽENIERU KONSTRUKTORU BIROJS" reģ.Nr.4010402982 Kalniņas dambis 14-7, Rīga, LV-1045 e-mail: bkb@bkb.lv
OBJEKTA NOSAUKUMS UN ADRESE:	Tirdzniecības centra "MOLS" rekonstrukcija, Krasta iela 46, Rīga, LV-1003			PASŪT. NR. 30/09/25/M STADIJA BP
RASEJ. NOSAUKUMS:	2.stāva (5 bloks) pārseguma sijas uz atz.+4.250			DALA BK-B5-02-02-01 LAPĀ LAPAS
Amats	Vārds Uzvārds	Paraksts	Datums	MĒROGS 1:20
BK daļas vad.	Aldis Grasmāns			ARHĪVA NR. 3009/25/M
Izstrādāja:	Aleksandra Drozdoviča			FAILA NOS.