

M 1:150




	Deformācijas šūve (Termobloku atdalīšanai)
	Dzelzsbetona sienas kontūra
	Atvērumi dz/b sienās
	Dzelzsbetona kolonna
	Shematisks dzelzsbetona plātnes augstumu maiņu attēlojums plānā
	Shematisks kāpņu attēlojums plānā
	Dzelzsbetona pārseguma plātnes kontūra
	Atvērums dzelzsbetona plātnē
	Dzelzsbetona plātnes augšās atzīme
	Zonas sienu stieņrojuma enkurstiegrām
	Pamatsstieņrojums B500B
	Papildstieņrojums B500B
	Papildstieņrojuma ieviešanas zona

PIEZĪMES.


1. Projektu lasīt kopumā.
2. Pirms rasējumu mērīšanas pārlecīnāties, ka tas tiek lasīts pareizajā mērogā.
3. Norādīto izmēru nesakaidābrs gadījumā vērsies pie projektētāja.
4. Jēkbrus izmaiņas vai atkāpes no projekta saskaņojamas ar projektētāju.
5. Visi izmēri doti mm (milimetros) vai augstuma atzīmes m (metros).
6. Asu izvērtumu precīzēt AR un GP sadalā.
7. Par katru 10.000 atzīmju pieņemta 1, stāva ieejas vēstulbrā grīdas atzīme, ka atbilst absolūtajai augstuma atzīmei 3.755 LVS-2000.5 Eiropas vertikālā augstumu sistēmā.
8. Vispārīgos rādītājus un skaidrojumu sarakstu katrā plak BK-
9. Pārseguma konstrukciju betona klase C30/37.
10. Betona aizsargkārtis stieģerajam - apakšā 35mm, augšā 35mm, sānos 35mm.
11. Stieģru pārslaidumu veidot 540° garumā, ja nav norādīts citādi.
12. Nav pieļaujama stieģerajuma metināšana, ja tas nav norādīts rasējumā.
13. Konstrukciju piesaistes katrā kopā ar AR sadalā.
14. Pāreides un pamatstieģerajuma savienotāji atbilst ar lokaidei izveidotu konstruktīvo stieģerajumu. Specifikācijā nav iekļauts.
15. Sabejāzīmējumi virs kolonnām (KS) ar biezumu 500-600 mm.
16. Materiālu apjomis katrā plak BK-

Stiegrojuma liekuma rādiusi / Reinf. bend	
Ø8	>= R20
Ø10	>= R20
Ø12	>= R25
Ø16	>= R35
Ø20	>= R70
Ø22	>= R80


Stiegrojuma principiālais izvietojums plātnē

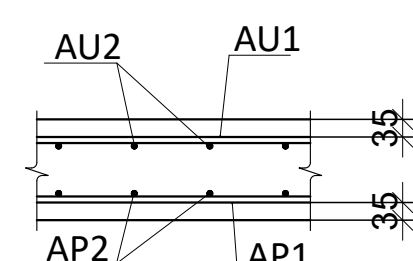


Pamatstieģrojuma pārleiduma mezgls

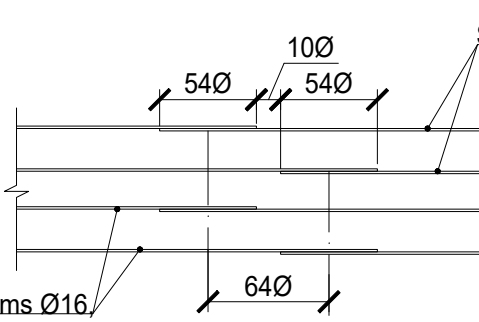

Horizontālās saites izvietojuma principiālā
shēma jumta pārsegumam
(apokšējās sietas līmenī)

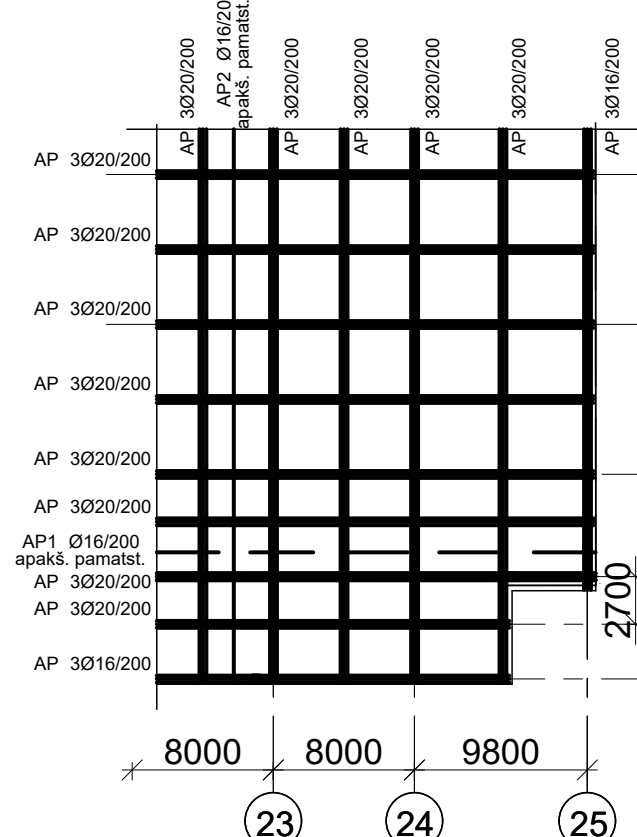


Horizontālas saites izvietojuma principiāla
shēma stāva pārsegumam
(apskatējās sietas līmeni)

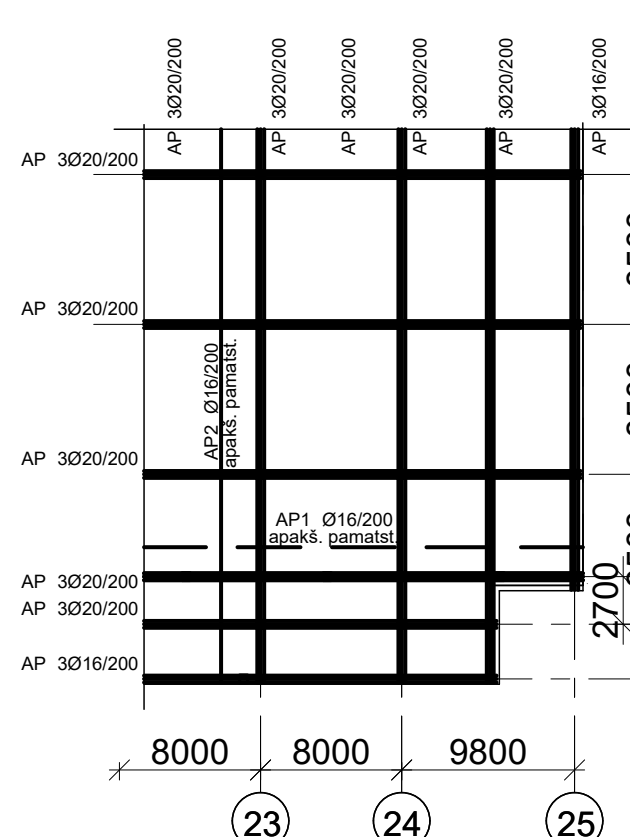


Principiālā shēma sabiezinājumu stiegrošanai virs kolonnām


M 1:20

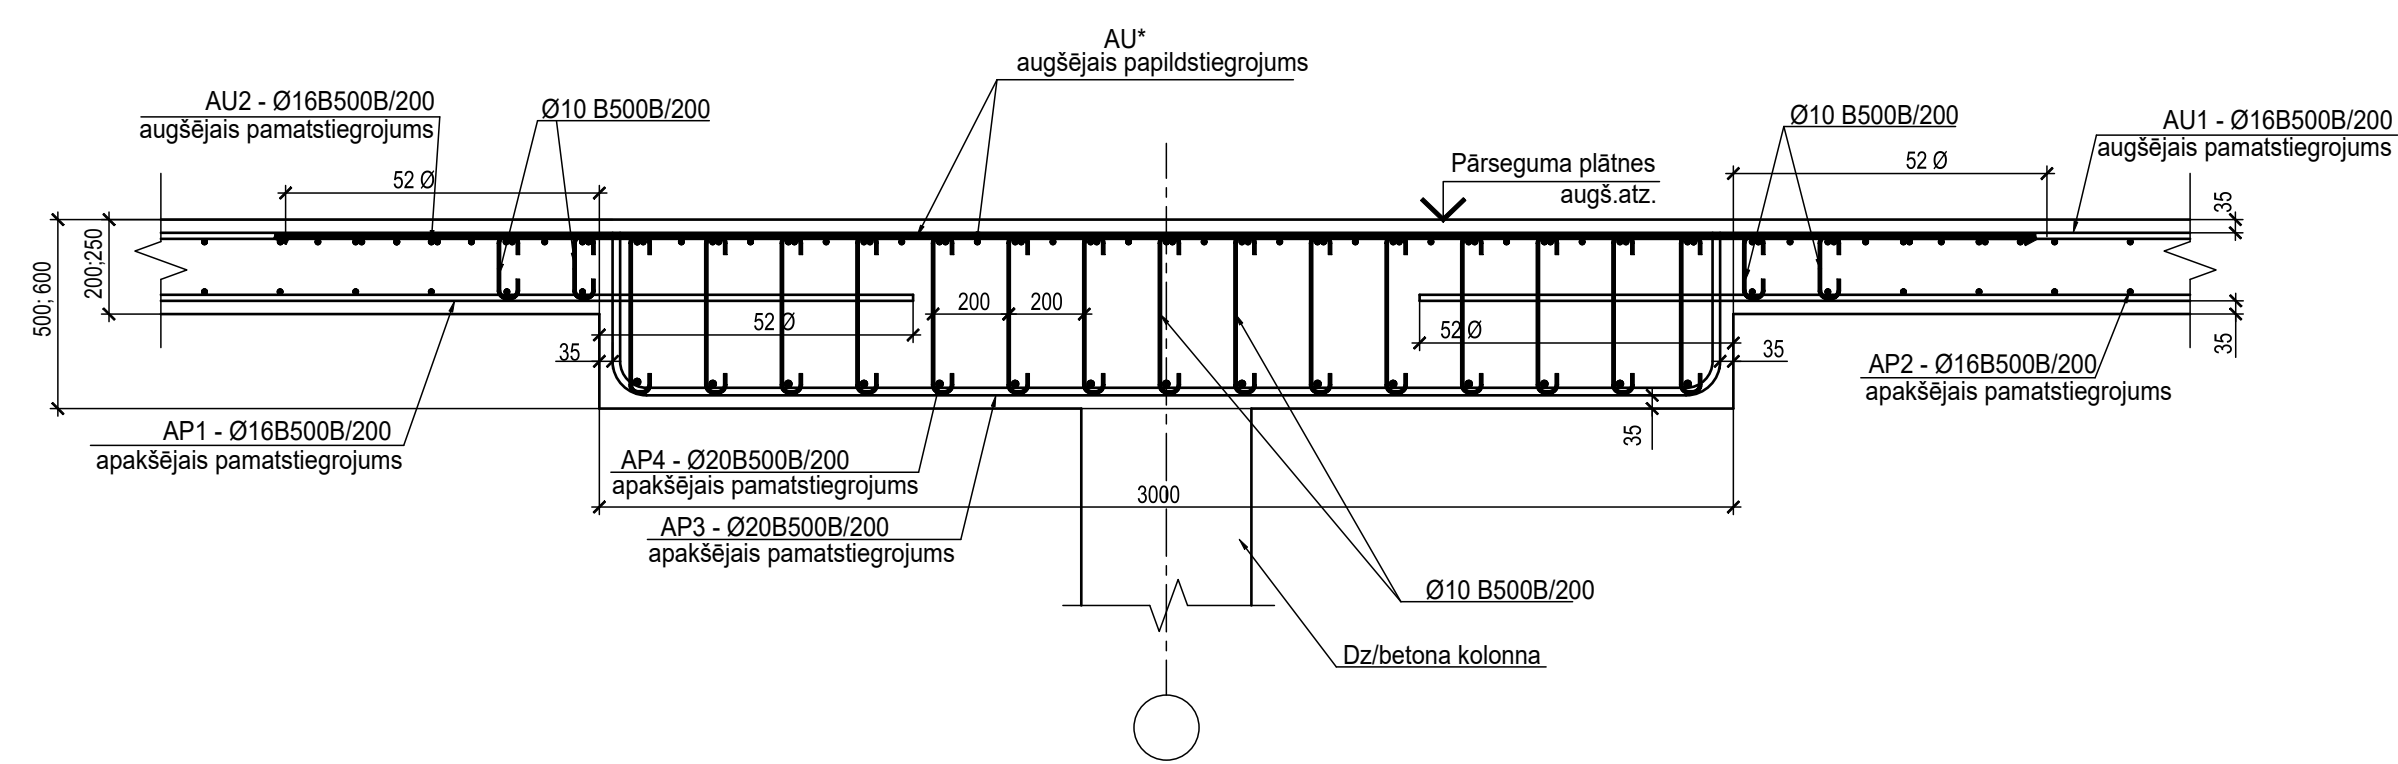

Dalījuma shēma

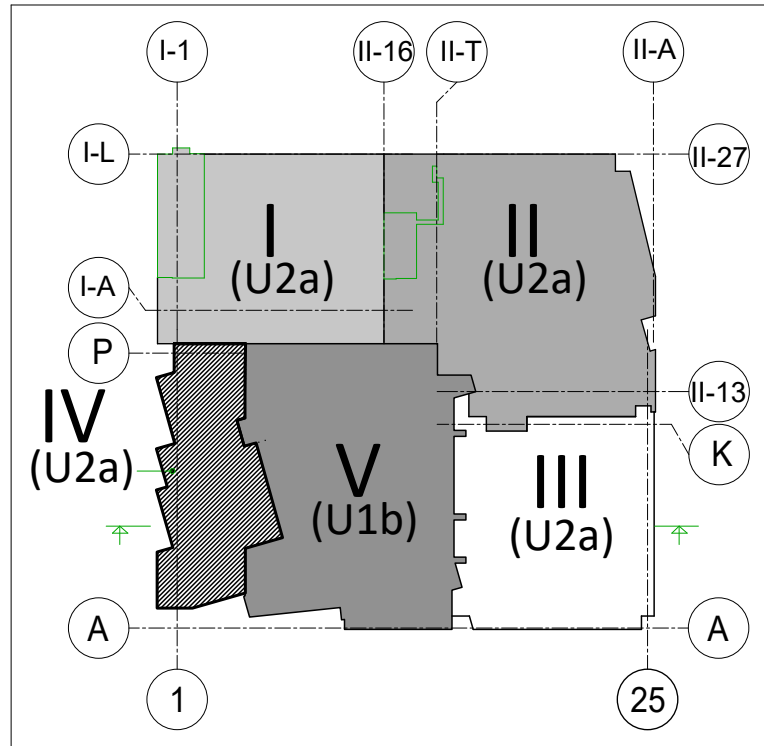

Dalījuma shēmas griezumš

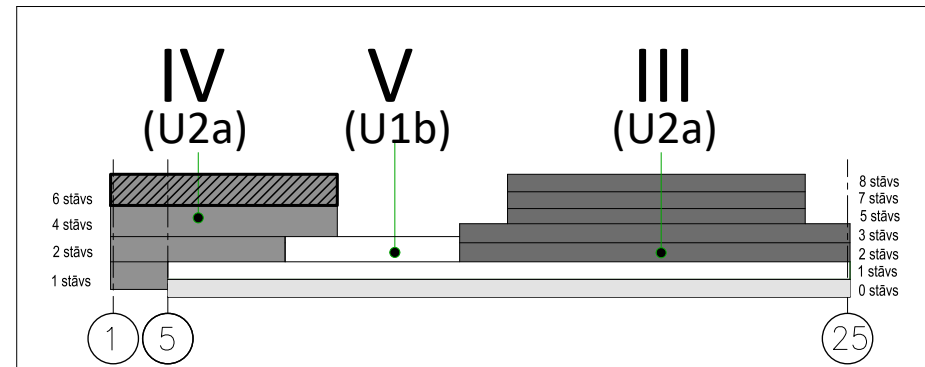[illegible]