


TIPVEIDA "318" SĒRIJAS ĒKAS BALKONA ŠĶĒRSGRIEZUMS -
PRINCIPIĀLS BOJĀJUMU APRAKSTS
M 1:10

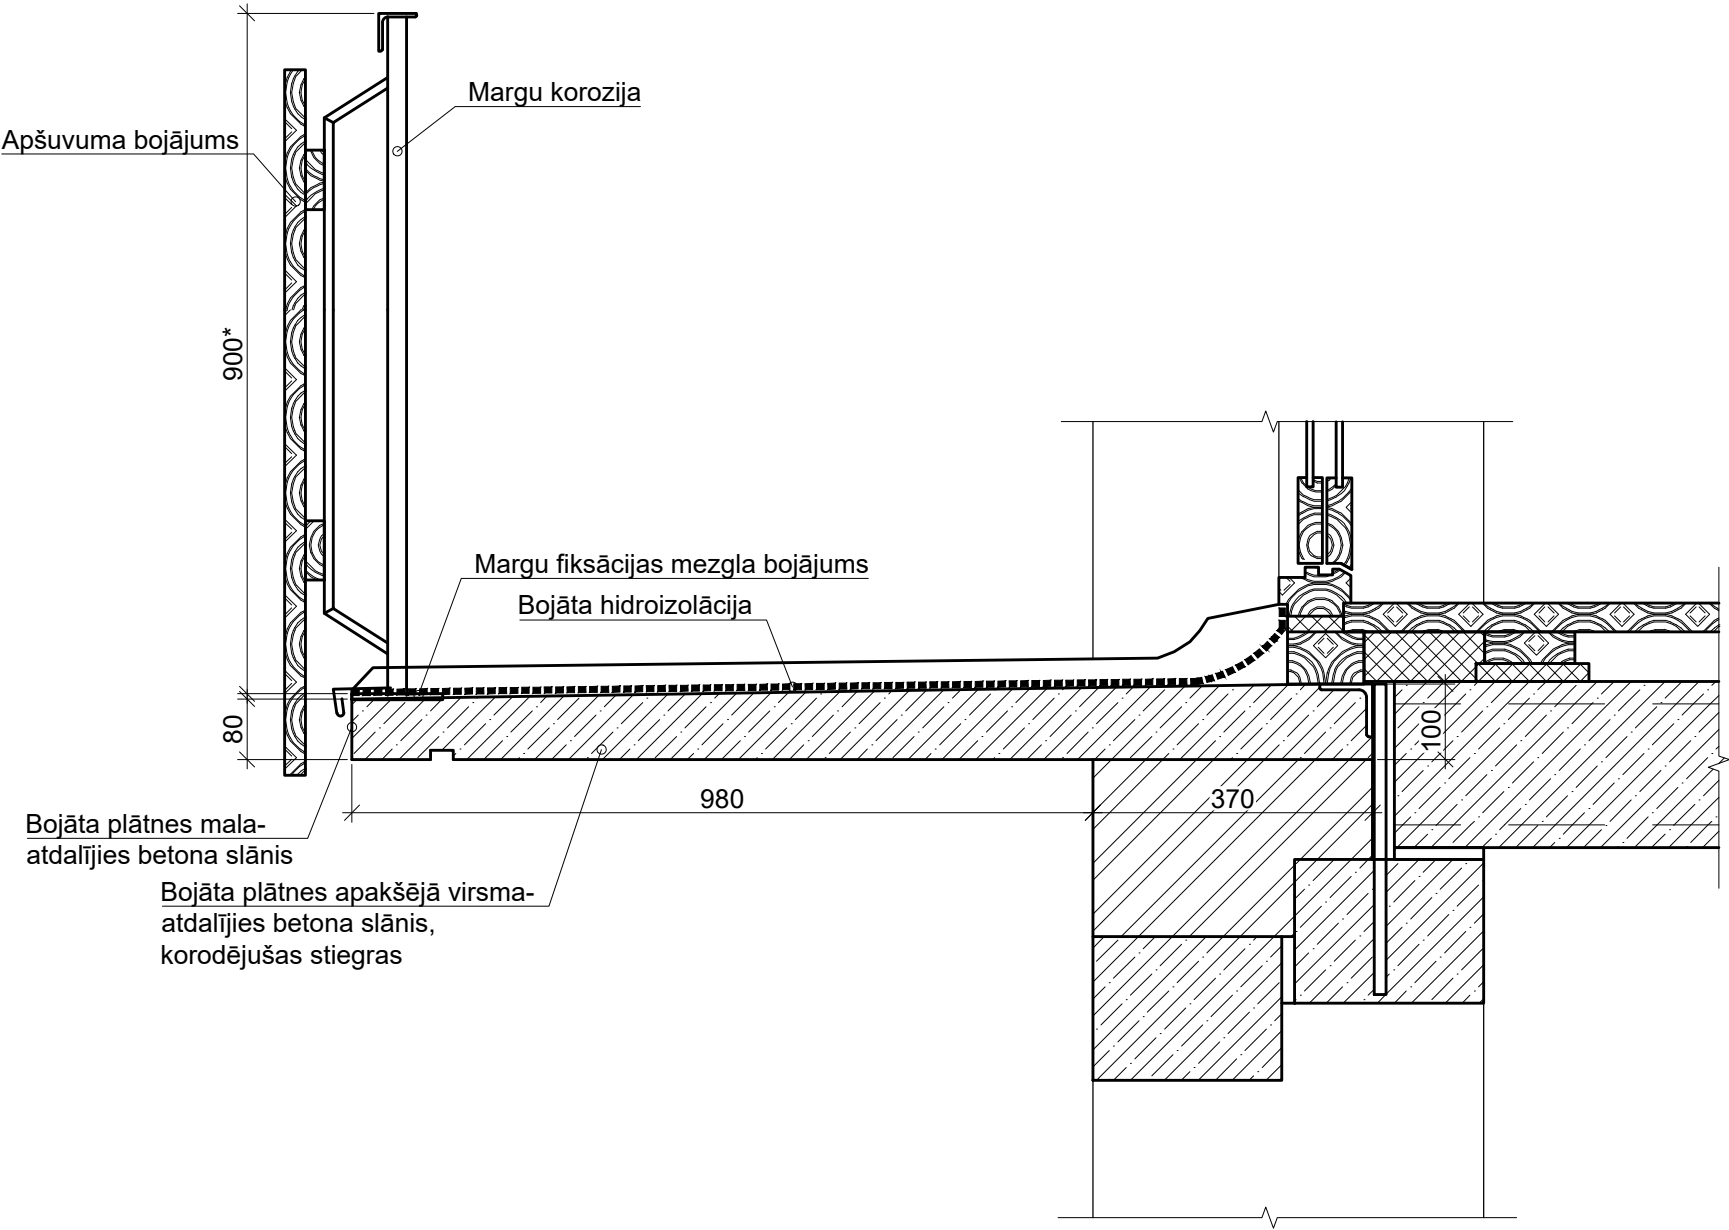


PIEZĪMES:

- 1. VISPĀRĪGOS RĀDĪTĀJUS BŪVNICĪBAS DARBU VEIKŠANAI SKATĪT BK-01 LAPĀ.
- 2. VISUS IZMĒRUS PRECIZĒT OBJEKTĀ UZ VIETAS.
- 3. BALKONU BOJĀJUMA PAKĀPI UN RĪCĪBU KATRĀ KONKRĒTĀ GADĪJUMĀ NOTEIKT SASKAŅĀ AR TAA SADAĻĀ IETVERTU BOJĀJUMU NOVĒRTĒŠANAS TABULU.

PROJEKTĒTĀJS  SIA "CMB" VENTSPILS IELA 48, RĪGA LV-1002, T. 25678749 BŪVK. REĢ. NR. 0598-R	PASŪTĪTĀJS EKONOMIKAS MINISTRIJA REĢ. NR. LV90000086008, BRĪVĪBAS IELA 55, RĪGA, LV-1519		PASŪT./ARHĪVA NR. EM 2018/93
	OBJEKTS 316. UN 318. SĒRIJAS ĒKU BALKONU PĀRBAUDE		STADIJA TAA
	ADRESE KAD. NR.		FAILA NR. Balk_REV0.dwg
	RASĒJUMS TIPVEIDA "318" SĒRIJAS ĒKAS BALKONA ŠĶĒRSGRIEZUMS - PRINCIPIĀLS BOJĀJUMU APRAKSTS		DAĻA RAS. NR. BK-02
	AUTORI	UZVĀRDS	PARAKSTS
PĀRBAUDĪJA		A.LEMENTUJEVS	MĒROGS 1:10
IZSTRĀDĀJA		K.ŠŅORE	DATUMS 14.12.2018.
			LAPAS NR.

TIPVEIDA "316" SĒRIJAS ĒKAS BALKONA ŠĶĒRSGRIEZUMS
(2. LĪDZ 5. STĀVA BALKONI) - PRINCIPIĀLS BOJĀJUMU APRAKSTS
M 1:10

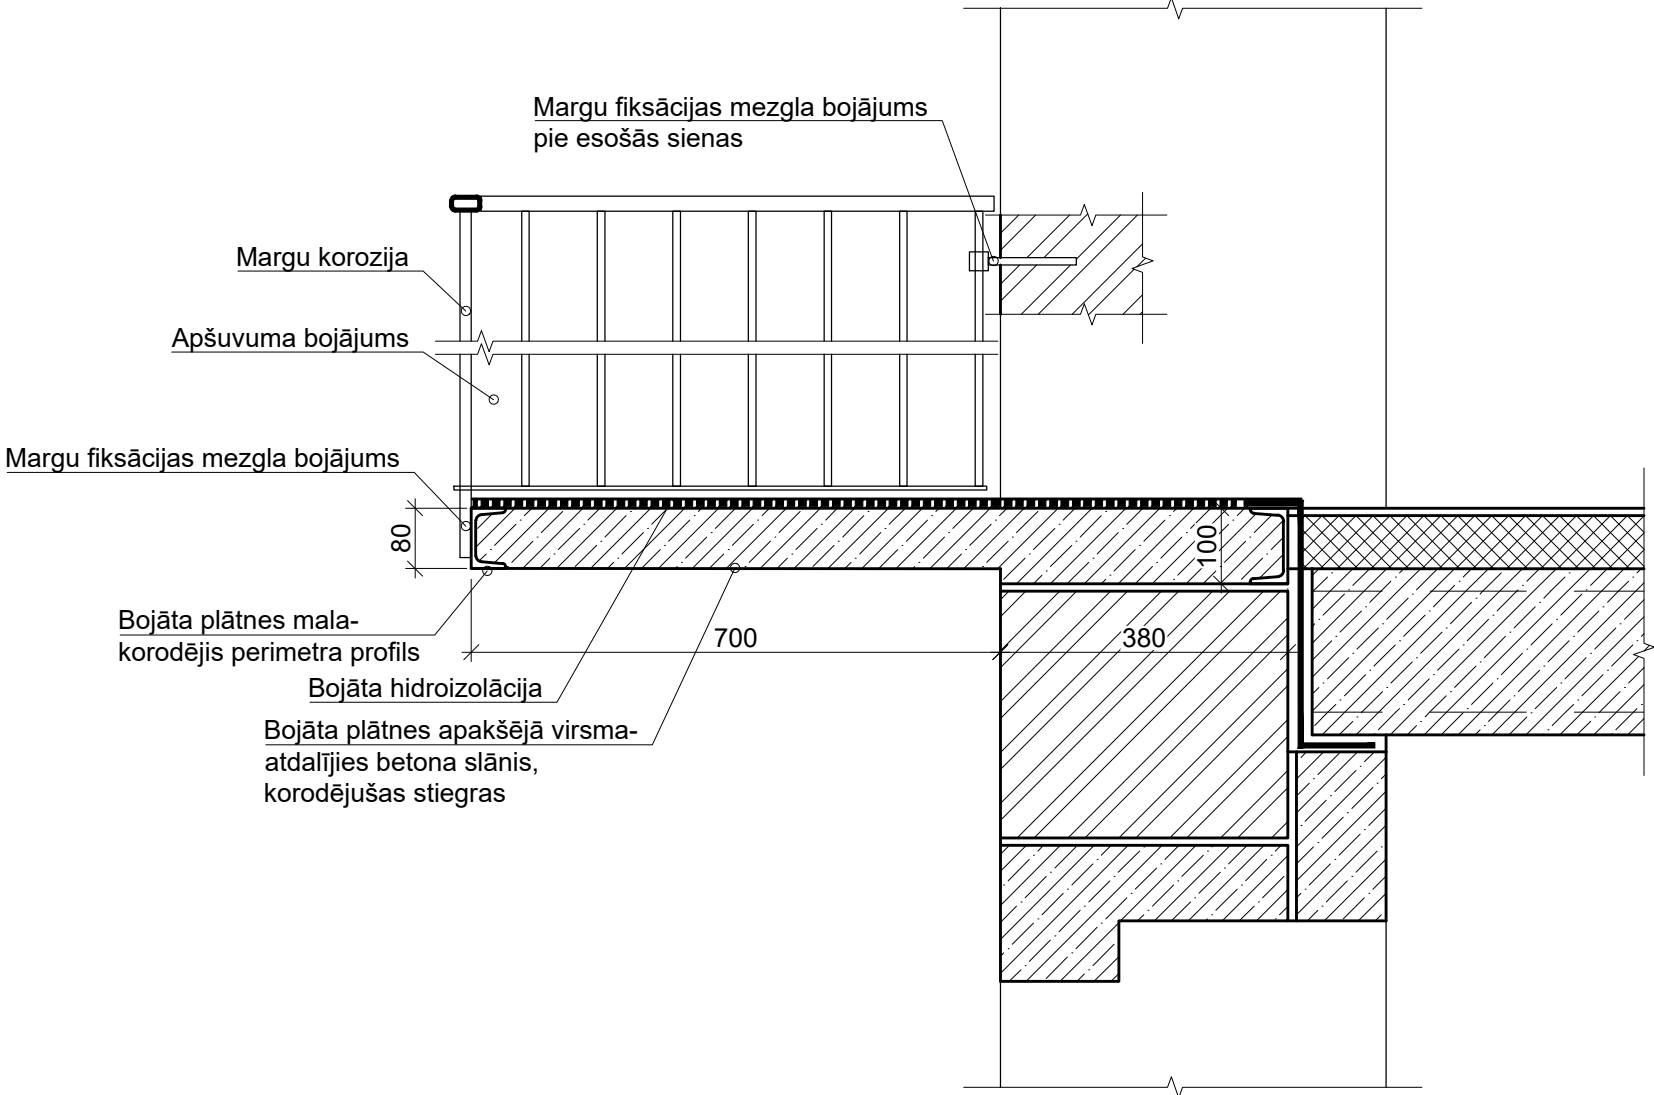


PIEZĪMES:

1. VISPĀRĪGOS RĀDĪTĀJUS BŪVNICĪBAS DARBU VEIKŠANAI SKATĪT BK-01 LAPĀ.
2. VISUS IZMĒRUS PRECIZĒT OBJEKTĀ UZ VIETAS.
3. BALKONU BOJĀJUMA PAKĀPI UN RĪCĪBU KATRĀ KONKRĒTĀ GADĪJUMĀ NOTEIKT SASKAŅĀ AR TAA SADAĻĀ IETVERTU BOJĀJUMU NOVĒRTĒŠANAS TABULU.


PROJEKTĒTĀJS  SIA "CMB" VENTSPILS IELA 48, RĪGA LV-1002, T. 25678749 BŪVK. REĢ. NR. 0598-R	PASŪTĪTĀJS EKONOMIKAS MINISTRIJA REĢ. NR. LV90000086008, BRĪVĪBAS IELA 55, RĪGA, LV-1519		PASŪT./ARHĪVA NR. EM 2018/93
	OBJEKTS 316. UN 318. SĒRIJAS ĒKU BALKONU PĀRBAUDE		STADIJA TAA
	ADRESE KAD. NR.		FAILA NR. Balk_REV0.dwg
	RASĒJUMS TIPVEIDA "316" SĒRIJAS ĒKAS BALKONA ŠĶĒRSGRIEZUMS - PRINCIPIĀLS BOJĀJUMU APRAKSTS		DAĻA RAS. NR. BK-03
	AUTORI	UZVĀRDS	PARAKSTS
PĀRBAUDĪJA		A.LEMENTUJEVS	MĒROGS 1:10
IZSTRĀDĀJA		K.ŠŅORE	DATUMS 14.12.2018.
			LAPAS NR.

TIPVEIDA "318" SĒRIJAS ĒKAS BALKONA ŠĶĒRSGRIEZUMS

M 1:10

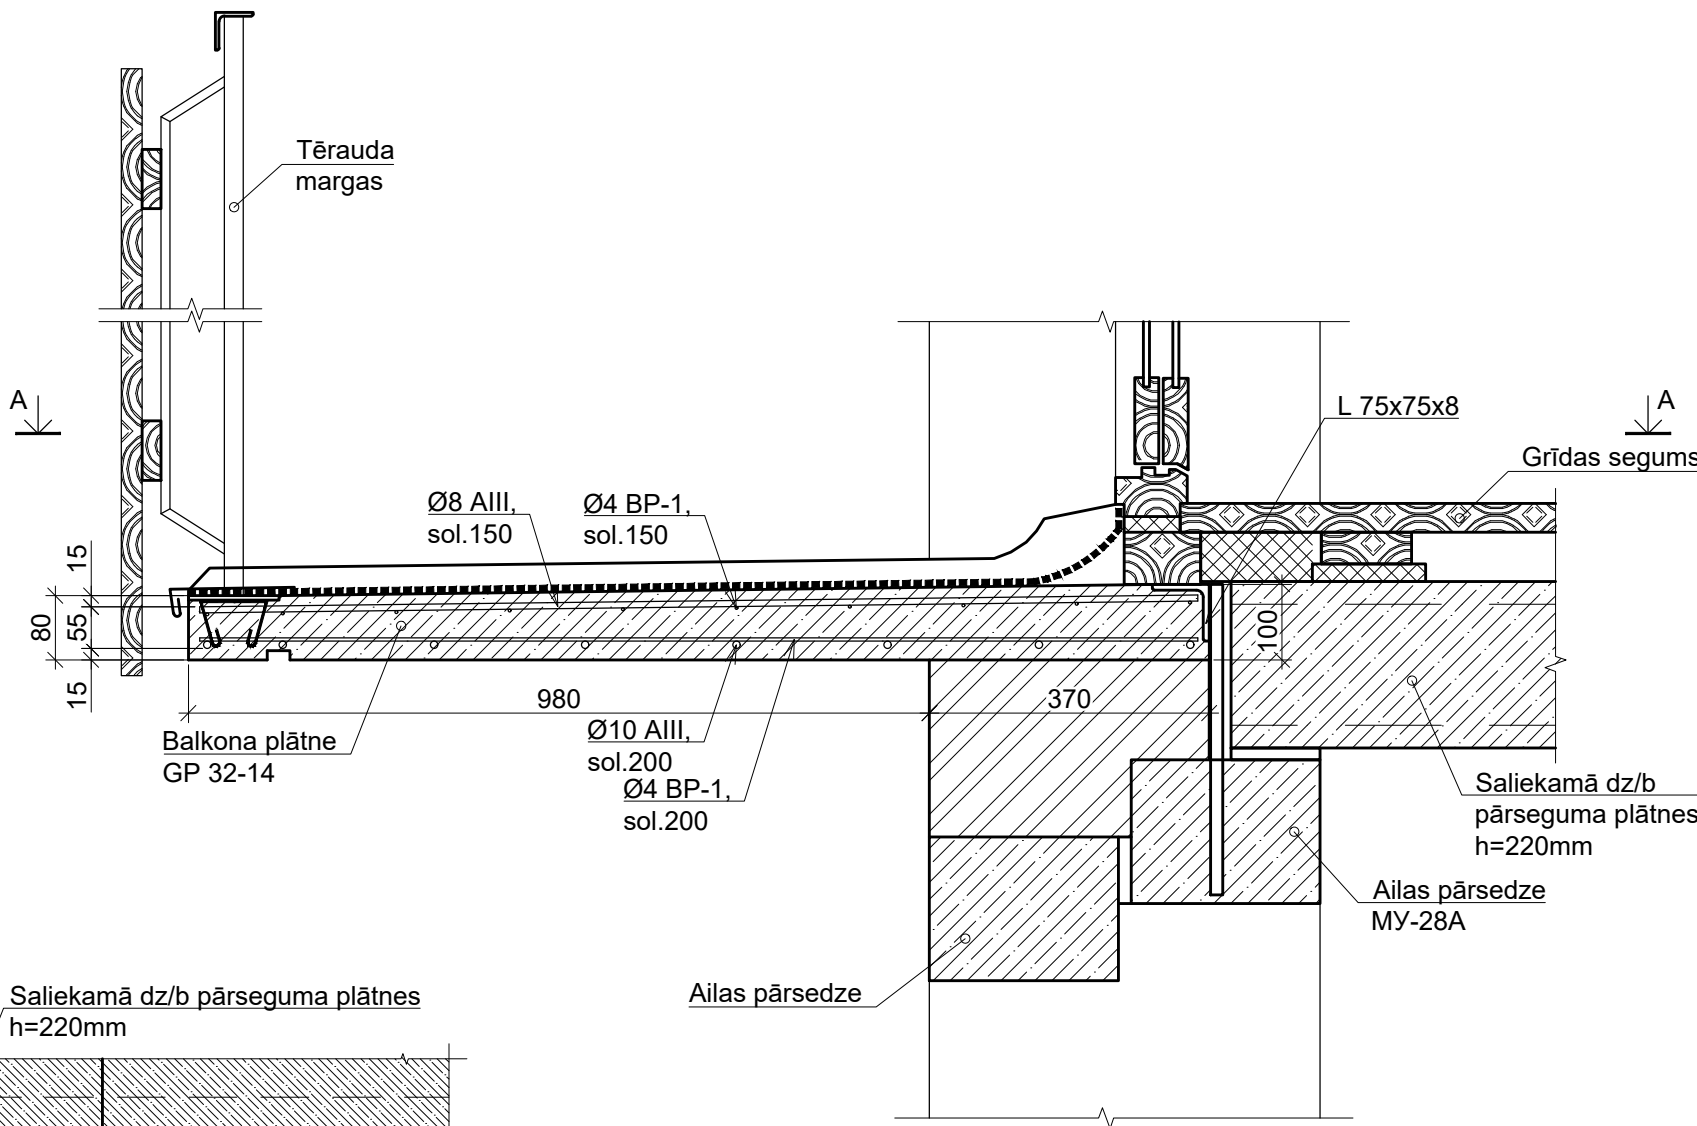

GRIEZUMS "A-A"
M 1:20

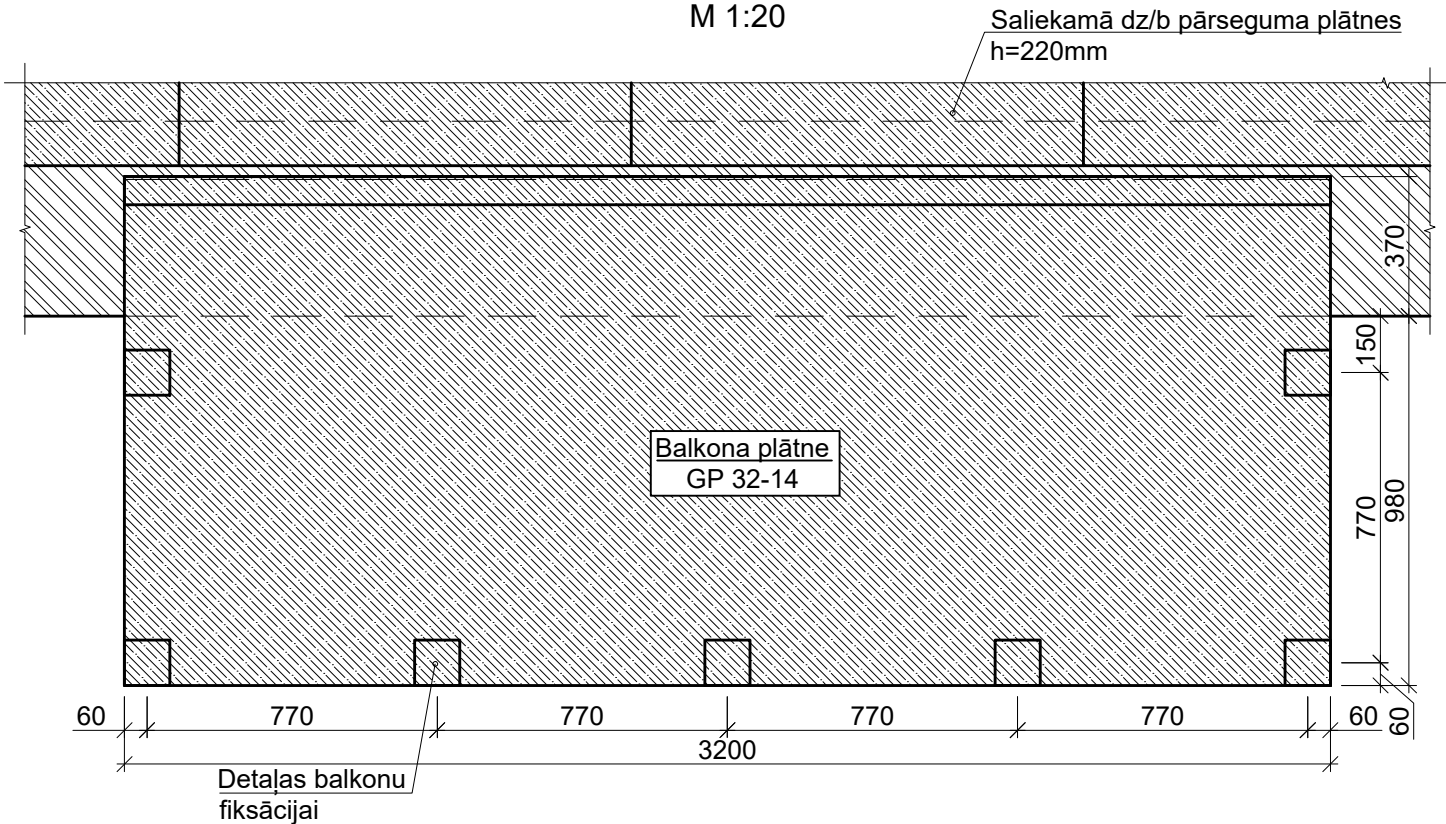


PIEZĪMES:


- VISPĀRĪGOS RĀDĪTĀJUS BŪVNICĪBAS DARBU VEIKŠANAI SKATĪT BK-01 LAPĀ.
- VISUS IZMĒRUS PRECIZĒT OBJEKTĀ UZ VIETAS.
- BALKONU BOJĀJUMA PAKĀPI UN RĪCĪBU KATRĀ KONKRĒTĀ GADĪJUMĀ NOTEIKT SASKAŅĀ AR TAA SADAĻĀ IETVERTU BOJĀJUMU NOVĒRTĒŠANAS TABULU.

PROJEKTĒTĀJS  SIA "CMB" VENTSPILS IELA 48, RĪGA LV-1002, T. 25678749 BŪVK. REĢ. NR. 0598-R	PASŪTĪTĀJS EKONOMIKAS MINISTRIJA REĢ. NR. LV90000086008, BRĪVĪBAS IELA 55, RĪGA, LV-1519		PASŪT./ARHĪVA NR. EM 2018/93
	OBJEKTS 316. UN 318. SĒRIJAS ĒKU BALKONU PĀRBAUDE		STADIJA TAA
	ADRESE KAD. NR.		FAILA NR. Balk_REV0.dwg
	RASĒJUMS TIPVEIDA "318" SĒRIJAS ĒKAS BALKONA ŠĶĒRSGRIEZUMS		DAĻA BK-04
	AUTORI	UZVĀRDS	MĒROGS 1:10
PĀRBAUDĪJA	A.LEMENTUJEVS	PARAKSTS	DATUMS 14.12.2018.
IZSTRĀDĀJA	K.ŠŅORE		LAPAS NR.

TIPVEIDA "316" SĒRIJAS ĒKAS BALKONA ŠĶĒRSGRIEZUMS
M 1:10

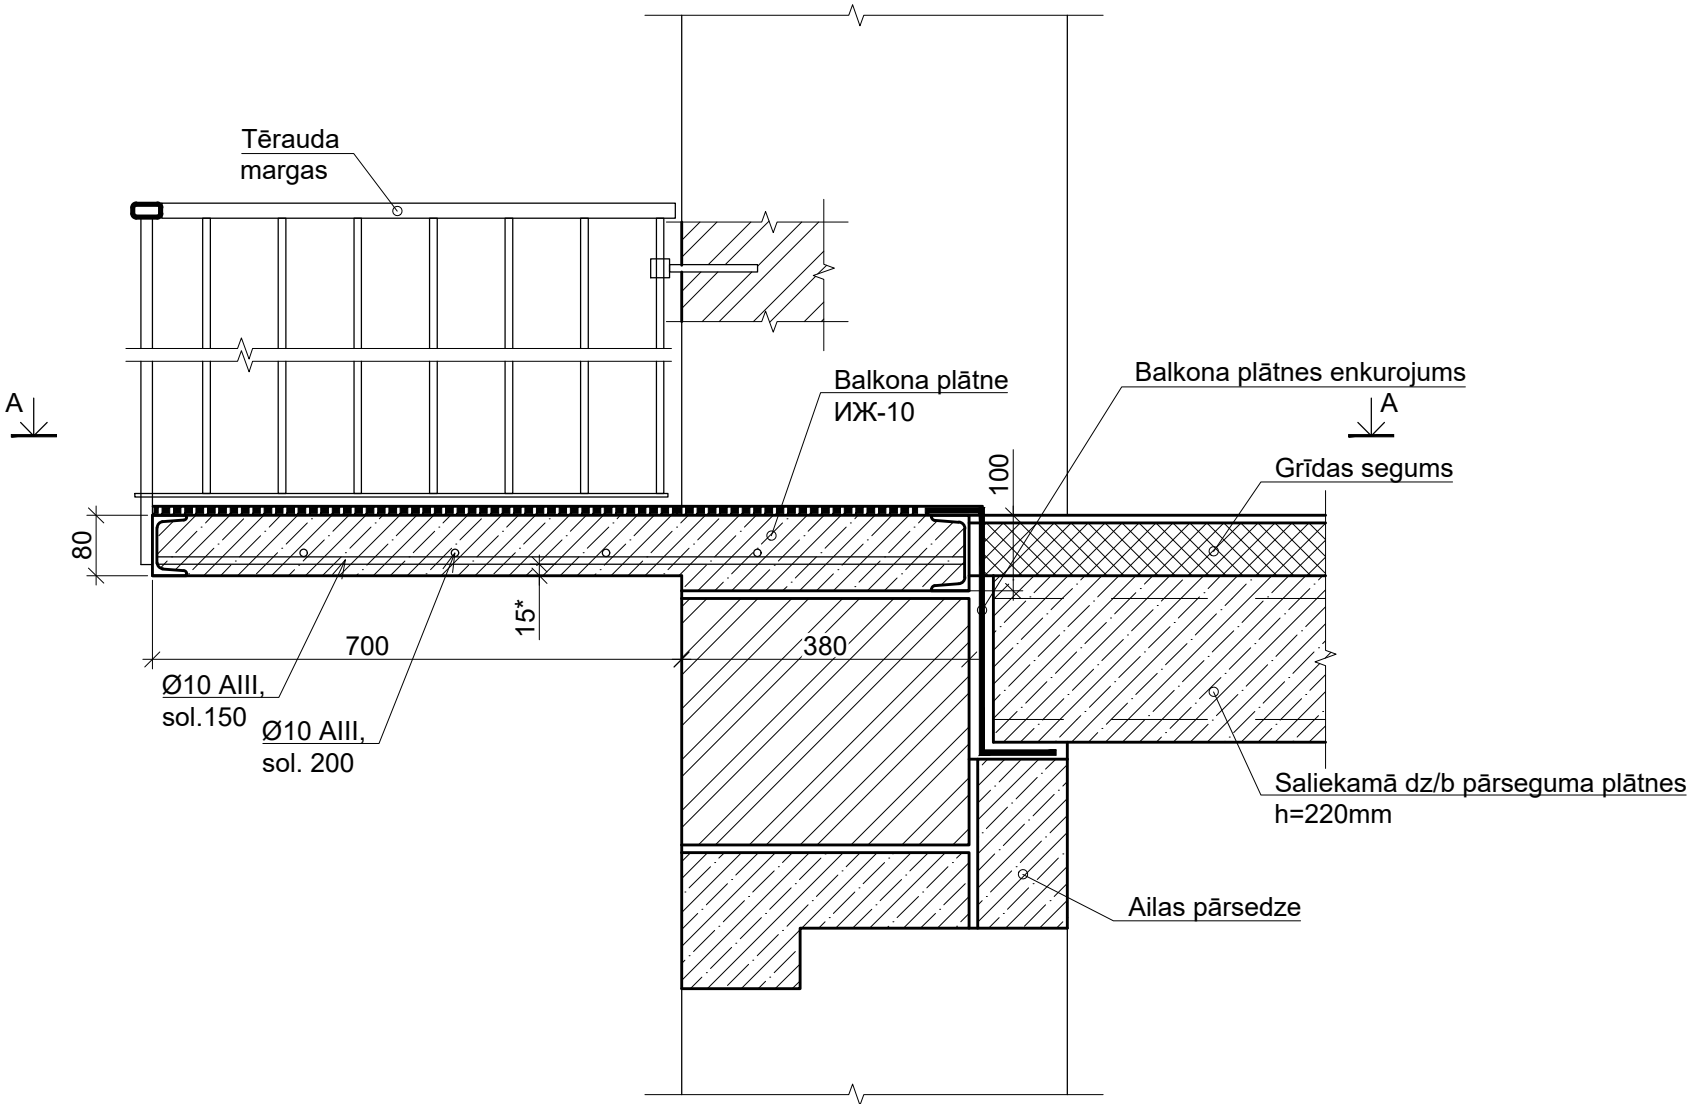

GRIEZUMS "A-A"
M 1:20

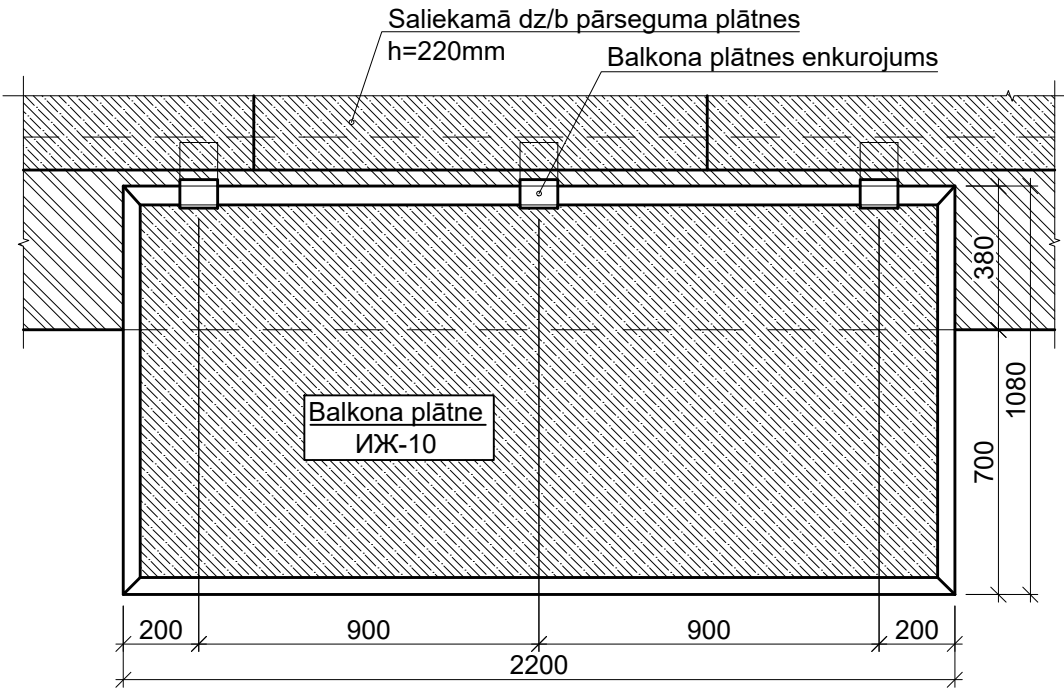

PIEZĪMES:


- VISPĀRĪGOS RĀDĪTĀJUS BŪVNICĪBAS DARBU VEIKŠANAI SKATĪT BK-01 LAPĀ.
- VISUS IZMĒRUS PRECIZĒT OBJEKTĀ UZ VIETAS.
- BALKONU BOJĀJUMA PAKĀPI UN RĪCĪBU KATRĀ KONKRĒTĀ GADĪJUMĀ NOTEIKT SASKAŅĀ AR TAA SADAĻĀ IETVERTU BOJĀJUMU NOVĒRTĒŠANAS TABULU.

PROJEKTĒTĀJS  SIA "CMB" VENTSPILS IELA 48, RĪGA LV-1002, T. 25678749 BŪVK. REĢ. NR. 0598-R	PASŪTĪTĀJS EKONOMIKAS MINISTRIJA REĢ. NR. LV90000086008, BRĪVĪBAS IELA 55, RĪGA, LV-1519		PASŪT./ARHĪVA NR. EM 2018/93
	OBJEKTS 316. UN 318. SĒRIJAS ĒKU BALKONU PĀRBAUDE		STADIJA TAA
	ADRESE KAD. NR.		FAILA NR. Balk_REV0.dwg
	RASĒJUMS TIPVEIDA "316" SĒRIJAS ĒKAS BALKONA ŠĶĒRSGRIEZUMS		DAĻA RAS. NR. BK-05
	AUTORI	UZVĀRDS	PARAKSTS
PĀRBAUDĪJA	A.LEMENTUJEVS		MĒROGS 1:10
IZSTRĀDĀJA	K.ŠŅORE		DATUMS 14.12.2018.
			LAPAS NR.

TIPVEIDA "318" SĒRIJAS ĒKAS BALKONA DEMONTĀŽA

(1. ETAPS)


M 1:10

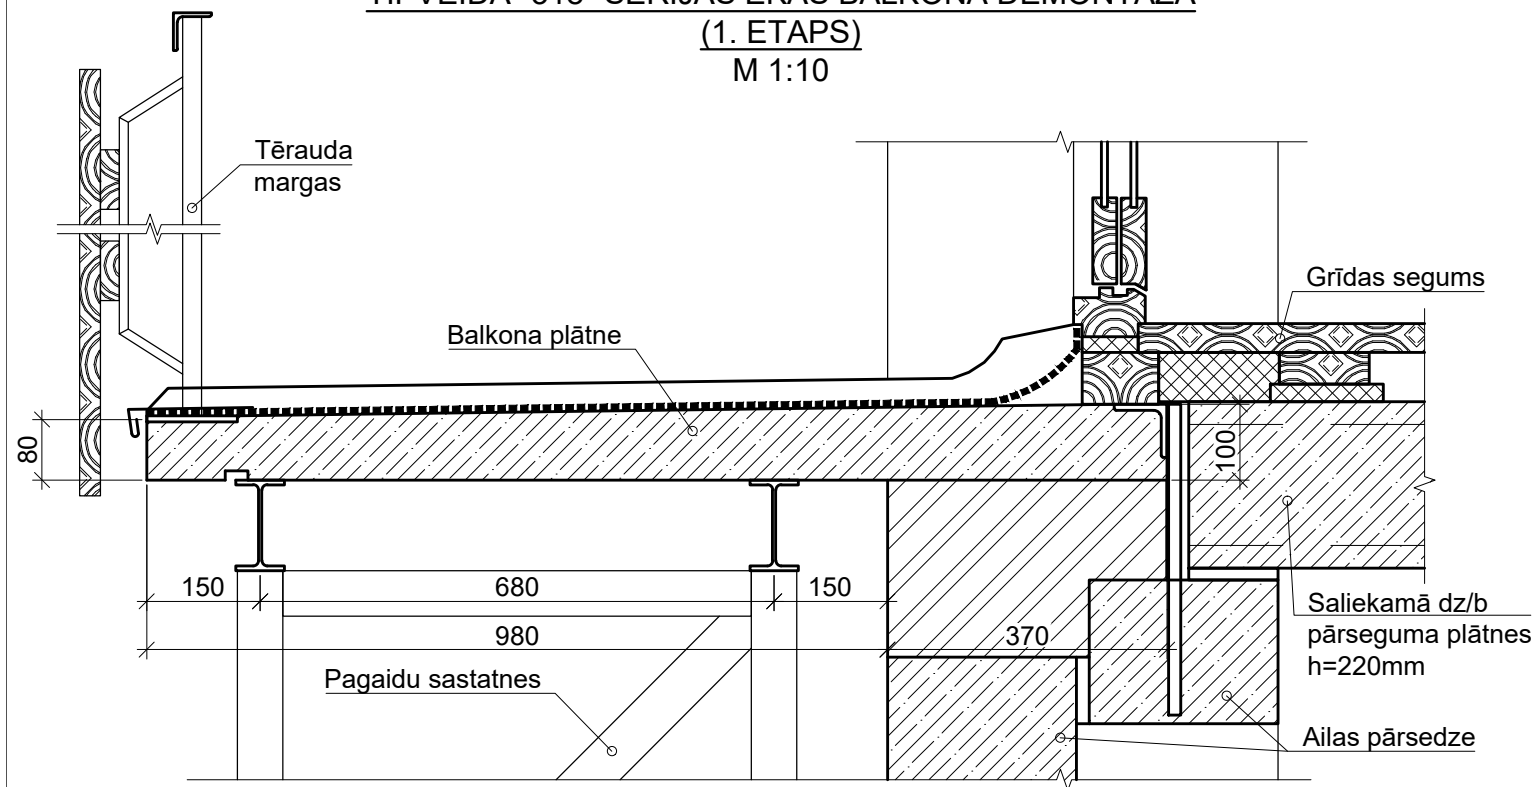

TIPVEIDA "318" SĒRIJAS ĒKAS BALKONA DEMONTĀŽA

(2. ETAPS)

M 1:10

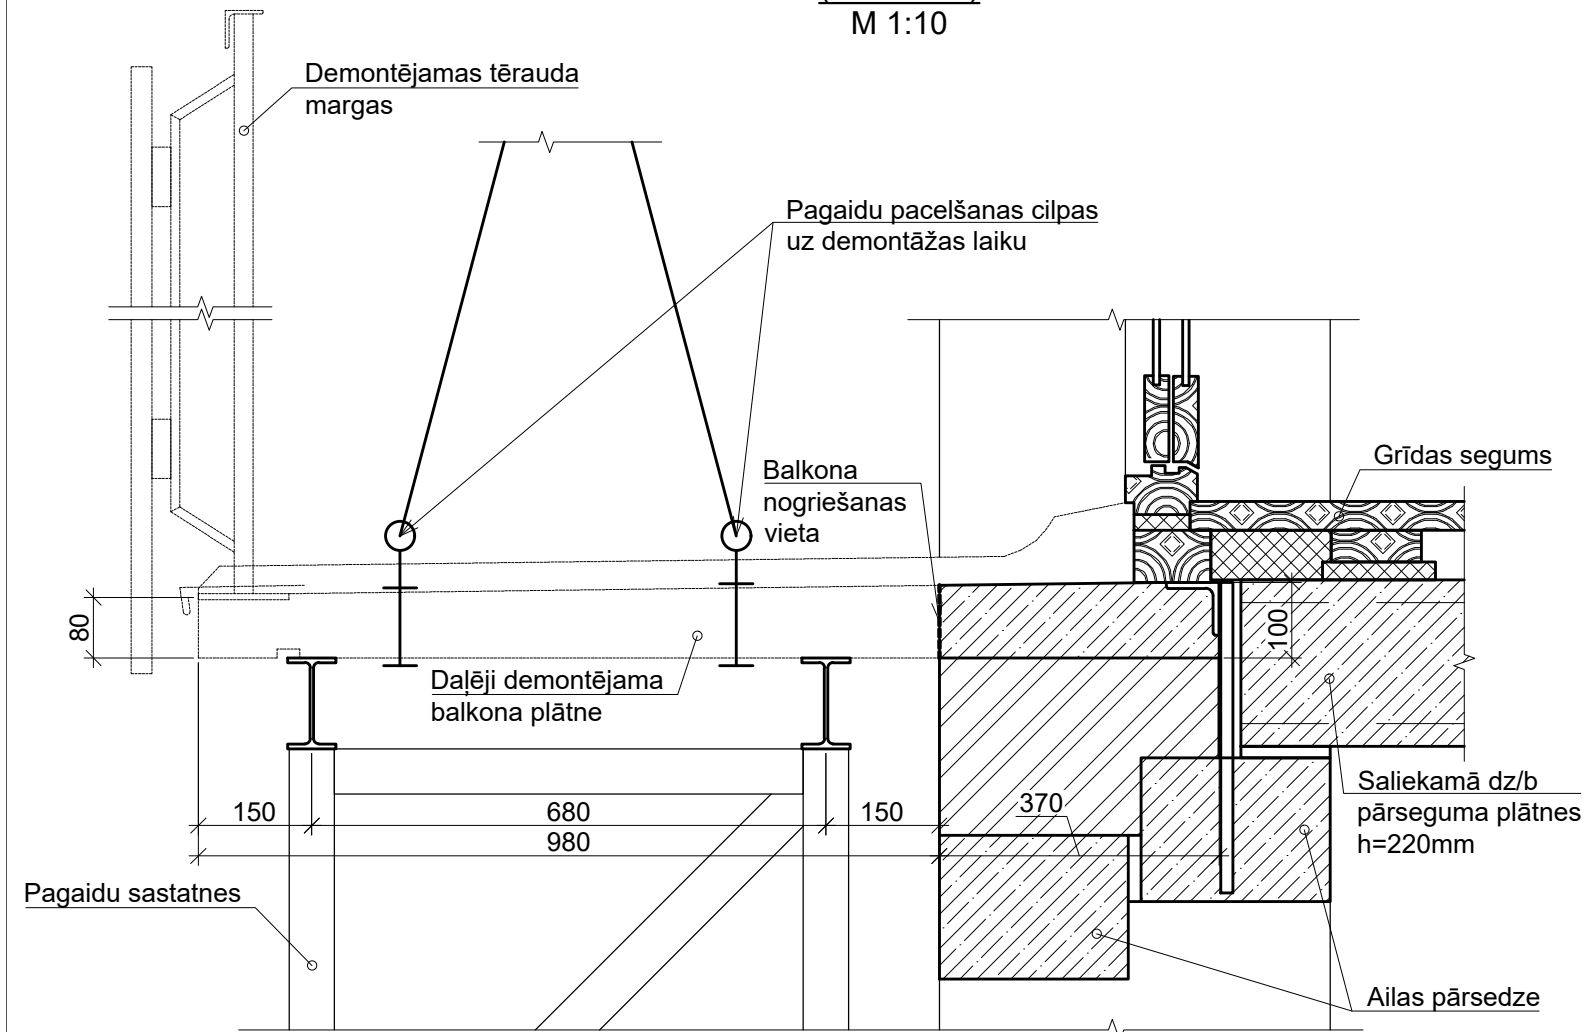TIPVEIDA "318" SĒRIJAS ĒKAS
BALKONA DEMONTĀŽA (3. ETAPS)

M 1:10

Hilti HIT-V-8.8 M8x150, 4gab.
ielīmēt ar Mapefix VEJaunas tērauda margas,
Aprēķina sānu slodze pie
margas augšas - 0.5kN/mHilti HIT-V-8.8 M8x150, 6gab.
ielīmēt ar Mapefix VEDaļēji demontējama
balkona plātne


PIEZĪMES:

1. VISPĀRĪGOS RĀDĪTĀJUS BŪVNICĪBAS DARBU VEIKŠANAI SKATĪT BK-01 LAPĀ.
2. VISUS IZMĒRUS PRECIZĒT OBJEKTĀ UZ VIETAS.
3. BALKONA NOGRIEŠANU VEIKT IZMANTOJOT GRIEZĒJINSTRUMENTUS AR GRIEZĒJRIPU, NERADOT VIBRĀCIJAS ESOŠAJĀS KONSTRUKCIJĀS.
4. BALKONA BALSTKONSTRUKCIJU APRĒĶINĀT KATRAM KONKRĒTAM GADĪJUMAM, IEVĒRTĒJOT BALKONA RADĪTO SLODZI UN BALKONA AUGSTUMU VIRS ZEMES.
5. BETONA DEMONTĀŽU IESPĒJAMS VEIKT ARĪ PA POSMIEM/JOSLĀM, IZMANTOJOT PĀRVIETOJAMU PACĒLĀJU. GALVENIE VEICAMIE DARBI:
 - 5.1. BŪVDARBU ZONAS NOROBEŽOŠANA;
 - 5.2. PACĒLĀJA MONTĀŽA, ATKRITUMU KONTEINERA IZVIETOŠANA;
 - 5.3. MARGU DEMONTĀŽA
 - 5.4. BALKONA DEMONTĀŽA TO NOGRIEZĢOT AR GRIEZĒJRIPU PA 20..30CM JOSLĀM;
 - 5.5. CINKOTA TĒRAUDA LĀSEŅA UN JAUNĀS MARGAS MONTĀŽA;
 - 5.6. BŪVDARBU ZONAS SAKĀRTOŠANA.

PROJEKTĒTĀJS  SIA "CMB" VENTSPILS IELA 48, RĪGA LV-1002, T. 25678749 BŪVK. REĢ. NR. 0598-R	PASŪTĪTĀJS EKONOMIKAS MINISTRIJA REĢ. NR. LV90000086008, BRĪVĪBAS IELA 55, RĪGA, LV-1519	PASŪT./ARHĪVA NR. EM 2018/93
	OBJEKTS 316. UN 318. SĒRIJAS ĒKU BALKONU PĀRBAUDE	STADIJA TAA
	ADRESE KAD. NR.	FAILA NR. Balk_REV0.dwg
	RASĒJUMS TIPVEIDA "318" SĒRIJAS ĒKAS BALKONA DEMONTĀŽA	DAĻA BK-06
	AUTORI PĀRBAUDĪJA IZSTRĀDĀJA	UZVĀRDS A.LEMENTUJEVS K.ŠŅORE
PARAKSTS		MĒROGS 1:10
		DATUMS 14.12.2018.
		LAPAS NR.


TIPVEIDA "316" SĒRIJAS ĒKAS BALKONA DEMONTĀŽA

(1. ETAPS)
M 1:10

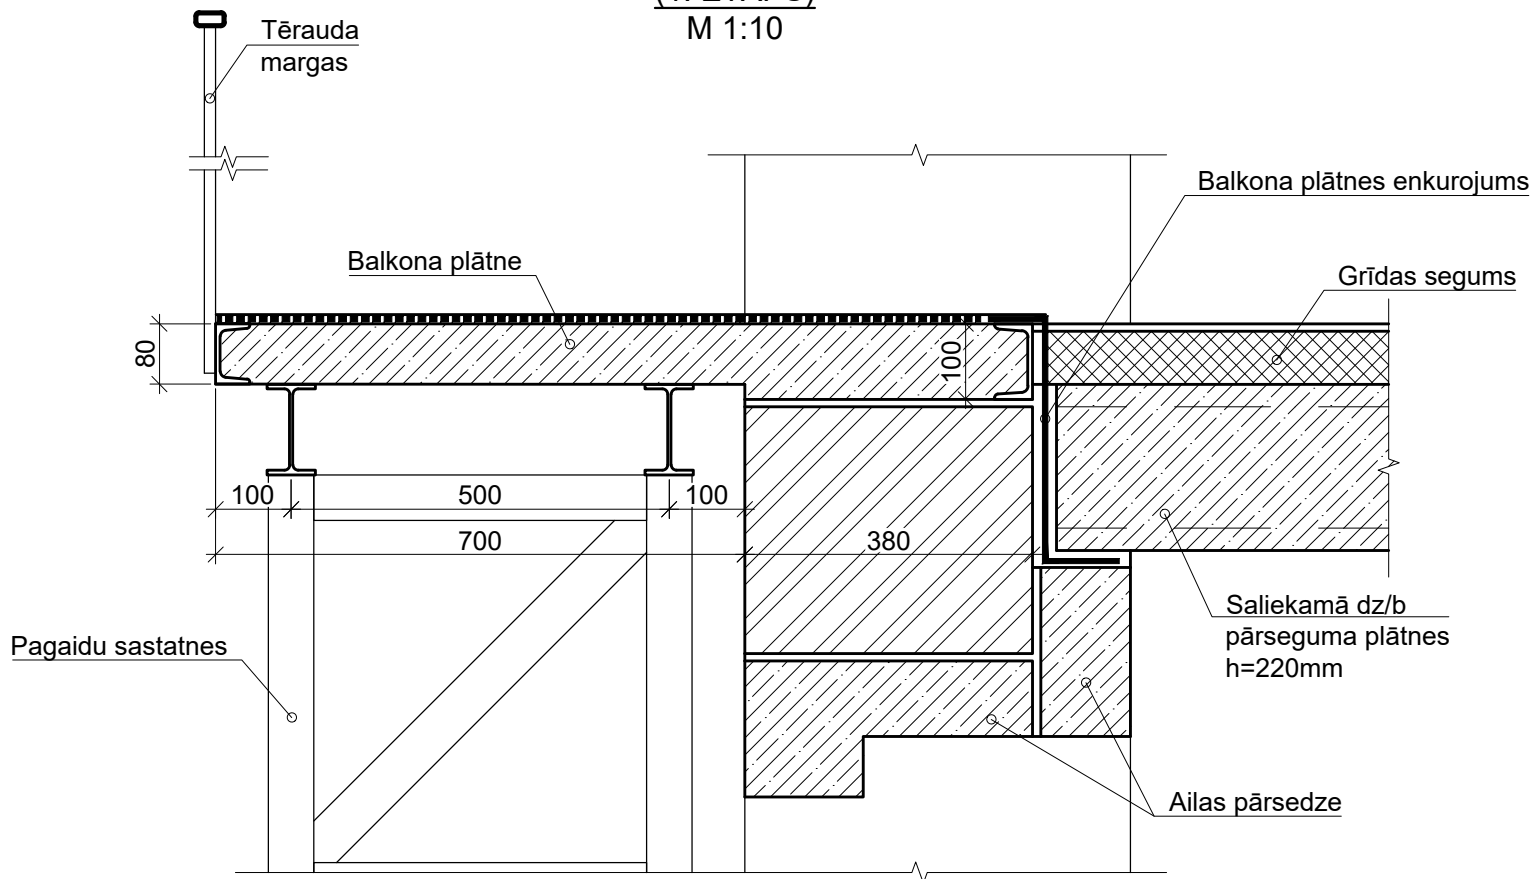


TIPVEIDA "316" SĒRIJAS ĒKAS BALKONA DEMONTĀŽA

(2. ETAPS)
M 1:10

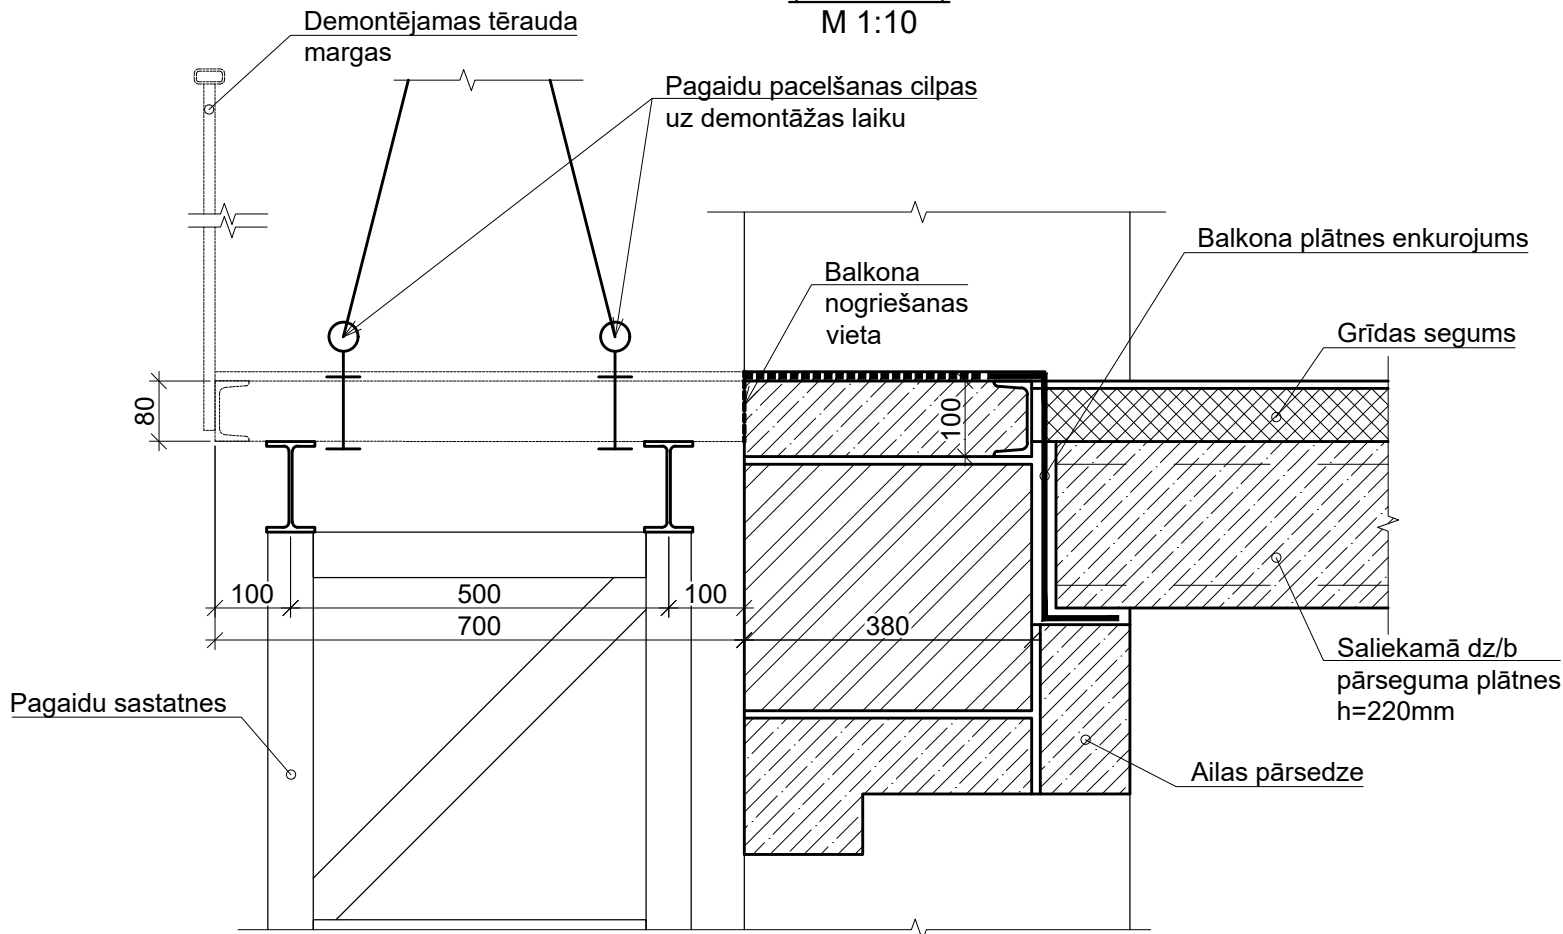

TIPVEIDA "316" SĒRIJAS ĒKAS
BALKONA DEMONTĀŽA (3. ETAPS)

M 1:10

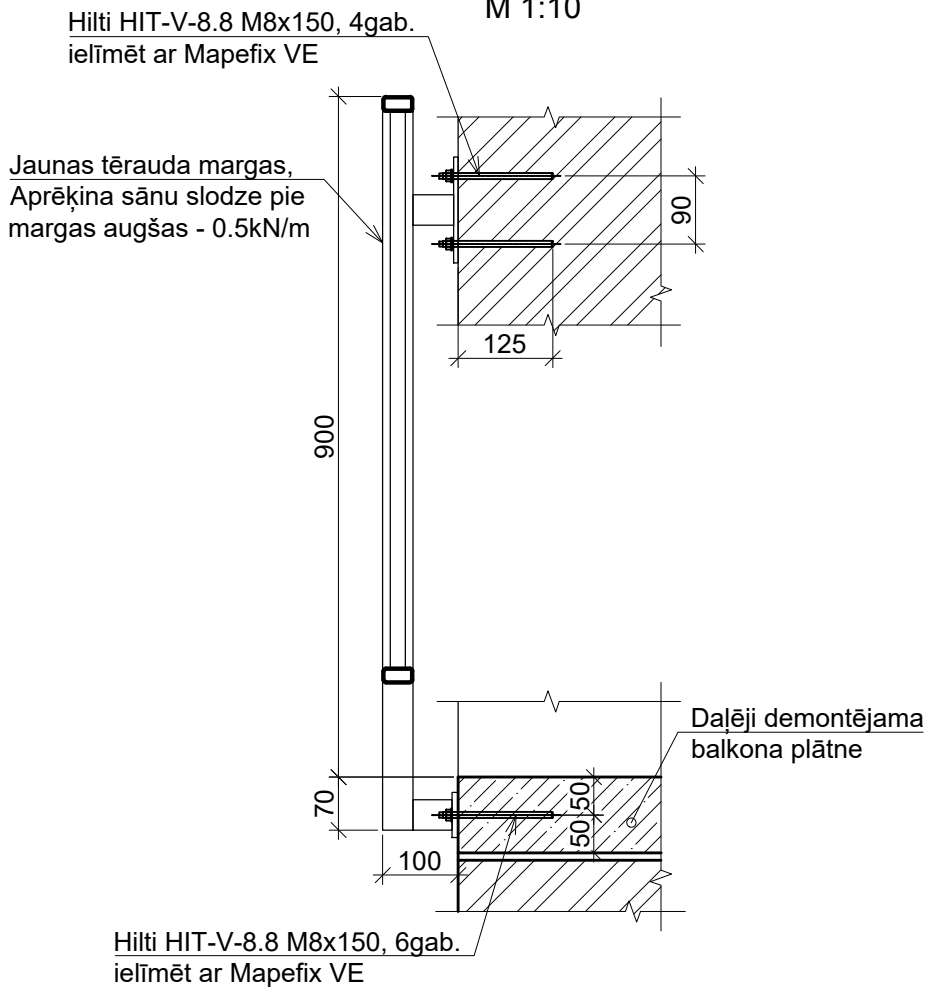


PIEZĪMES:

1. VISPĀRĪGOS RĀDĪTĀJUS BŪVNICĪBAS DARBU VEIKŠANAI SKATĪT BK-01 LAPĀ.
2. VISUS IZMĒRUS PRECIZĒT OBJEKTĀ UZ VIETAS.
3. BALKONA NOGRIEŠANU VEIKT IZMANTOJOT GRIEZĒJINSTRUMENTUS AR GRIEZĒJRIPU, NERADOT VIBRĀCIJAS ESOŠAJĀS KONSTRUKCIJĀS.
4. BALKONA BALSTKONSTRUKCIJU APRĒĶINĀT KATRAM KONKRĒTAM GADĪJUMAM, IEVĒRTĒJOT BALKONA RADĪTO SLODZI UN BALKONA AUGSTUMU VIRS ZEMES.
5. BETONA DEMONTĀŽU IESPĒJAMS VEIKT ARĪ PA POSMIEM/JOSLĀM, IZMANTOJOT PĀRVIETOJAMU PACĒLĀJU. GALVENIE VEICAMIE DARBI:
 - 5.1. BŪVDARBU ZONAS NOROBEŽOŠANA;
 - 5.2. PACĒLĀJA MONTĀŽA, ATKRITUMU KONTEINERA IZVIETOŠANA;
 - 5.3. MARGU DEMONTĀŽA
 - 5.4. BALKONA DEMONTĀŽA TO NOGRIEŽOT AR GRIEZĒJRIPU PA 20..30CM JOSLĀM;
 - 5.5. CINKOTA TĒRAUDA LĀSEŅA UN JAUNĀS MARGAS MONTĀŽA;
 - 5.6. BŪVDARBU ZONAS SAKĀRTOŠANA.

PROJEKTĒTĀJS  SIA "CMB" VENTSPILS IELA 48, RĪGA LV-1002, T. 25678749 BŪVK. REĢ. NR. 0598-R	PASŪTĪTĀJS EKONOMIKAS MINISTRIJA REĢ. NR. LV90000086008, BRĪVĪBAS IELA 55, RĪGA, LV-1519		PASŪT./ARHĪVA NR. EM 2018/93
	OBJEKTS 316. UN 318. SĒRIJAS ĒKU BALKONU PĀRBAUDE		STADIJA TAA
	ADRESE KAD. NR.		FAILA NR. Balk_REV0.dwg
	RASĒJUMS TIPVEIDA "316" SĒRIJAS ĒKAS BALKONA DEMONTĀŽA		DAĻA RAS. NR. BK-07
	AUTORI	UZVĀRDS	PARAKSTS
PĀRBAUDĪJA	A.LEMENTUJEVS		MĒROGS 1:10
IZSTRĀDĀJA	K.ŠŅORE		DATUMS 14.12.2018.
			LAPAS NR.

TIPVEIDA "318" SĒRIJAS ĒKAS BALKONA PASTIPRINĀŠANA
(ATSEVIŠKS BALKONS)
M 1:10

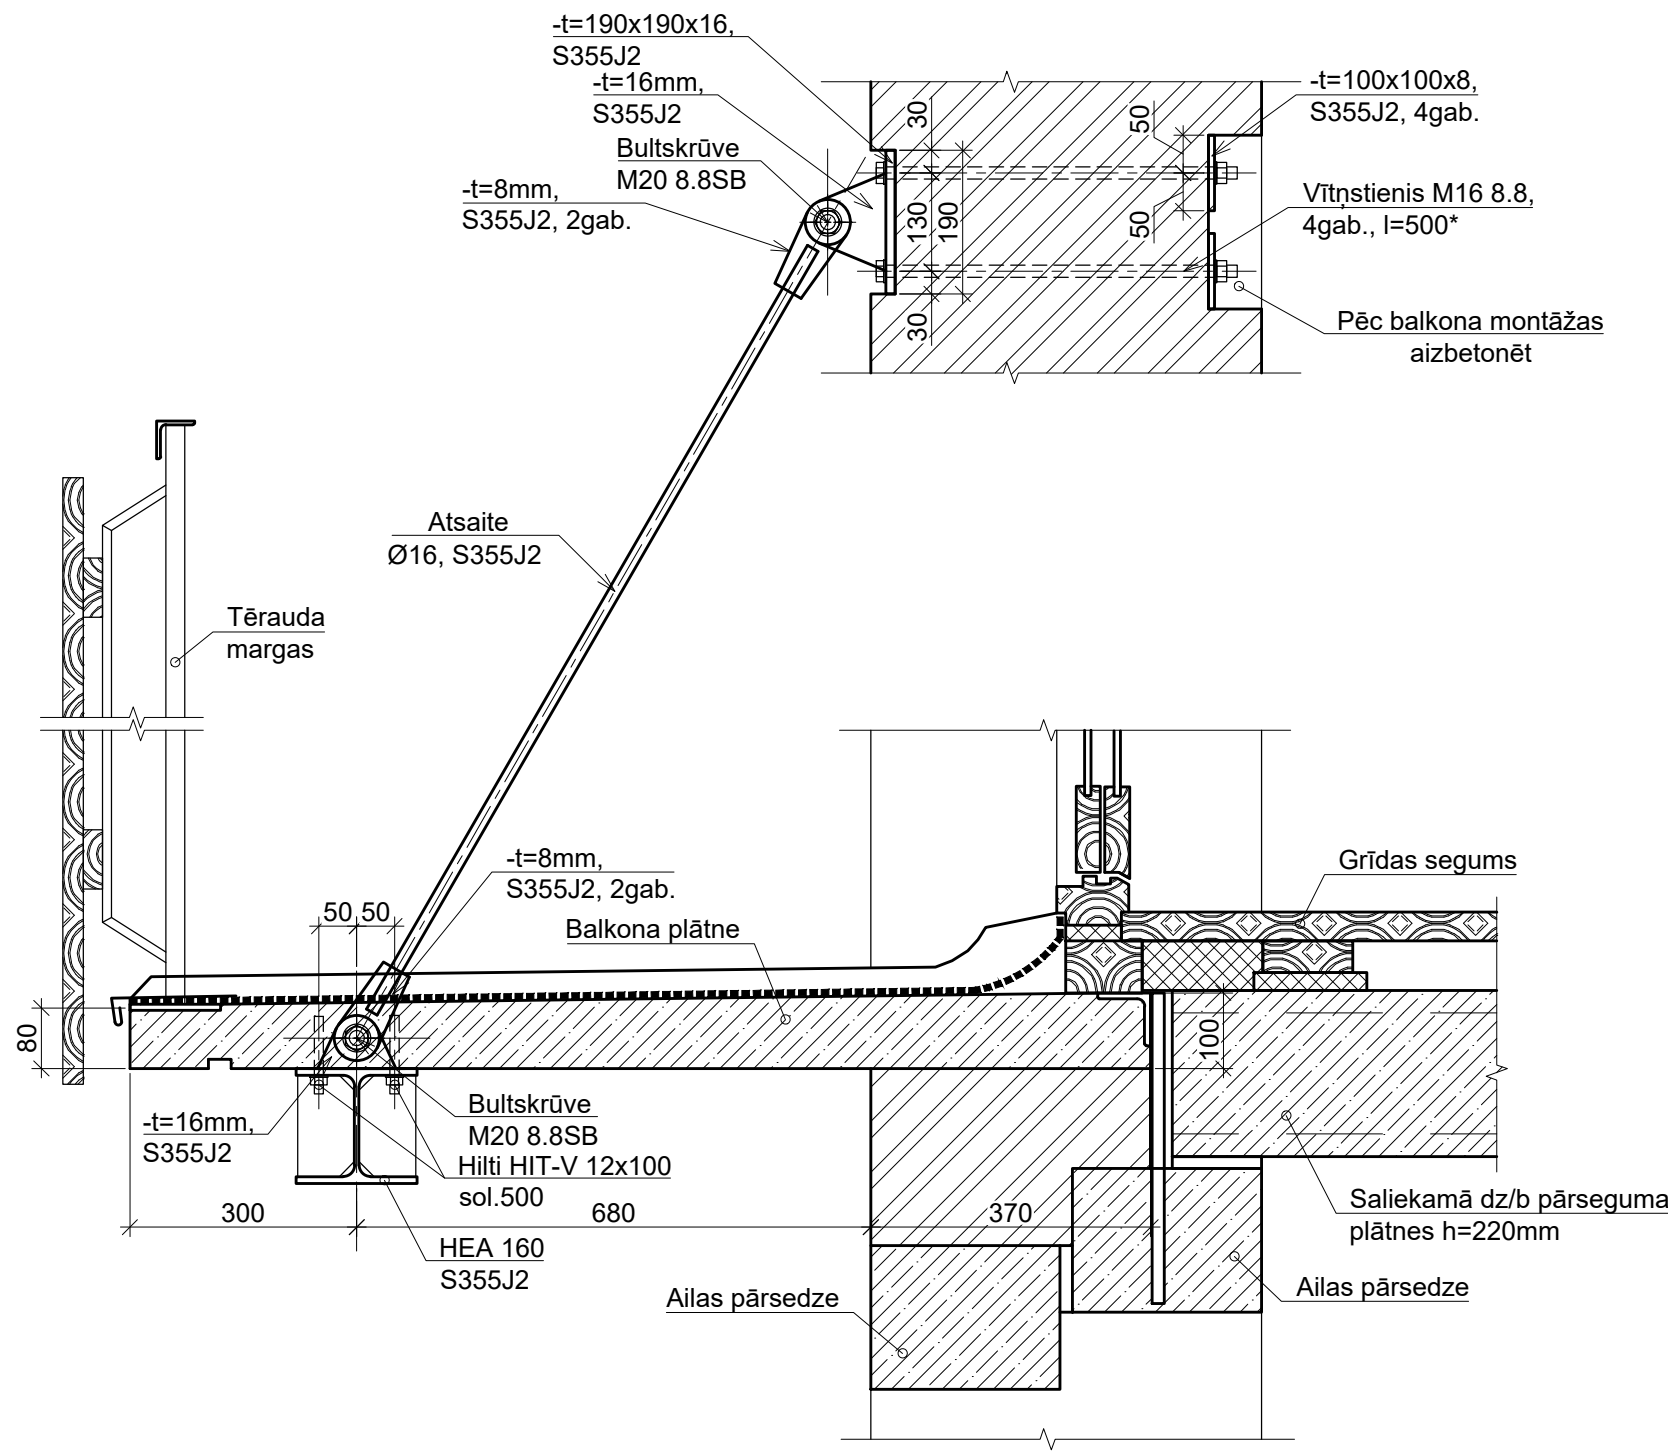


- PIEZĪMES:
1. VISPĀRĪGOS RĀDĪTĀJUS BŪVNICĪBAS DARBU VEIKŠANAI SKATĪT BK-01 LAPĀ.
 2. VISUS IZMĒRUS PRECIZĒT OBJEKTĀ UZ VIETAS.
 3. MONTĀŽAS SAVIENOJUMI - SKRŪVJU.
 4. SKRŪVJU SAVIENOJUMOS LIETOT B PRECIZITĀTES SKRŪVES, EN 14399 CINKOTA AR STIPRĪBAS KLASI 8.8 SB.
 5. ATVĒRUMU VIETAS ESOŠAJĀS SIENĀS ATTĒLOTAS ORIENTĒJOŠI, AUGSTUMU PRECIZĒT UZ VIETAS.

MATERIĀLU SPECIFIKĀCIJA

MARKA	APZĪMĒJUMS	NOSAUKUMS	DAUDZ., (gab, m, m³)	VIENĪBAS masa (kg/m)	KOPĒJĀ masa (kg)	PIEZĪMES
	EN 10034	I HEA 160,S355J2			114	kg
		Apalstienis Ø16,S355J2			5.0	kg
		Loksnes un fasonlapas, S355J2			30	% no profilu masas
		Hilti HIT-V 12x200			12.0	gab.

PROJEKTĒTĀJS  SIA "CMB" VENTSPILS IELA 48, RĪGA LV-1002, T. 25678749 BŪVK. REĢ. NR. 0598-R	PASŪTĪTĀJS	EKONOMIKAS MINISTRIJA REĢ. NR. LV90000086008, BRĪVĪBAS IELA 55, RĪGA, LV-1519		PASŪT./ARHĪVA NR.
	OBJEKTS	316. UN 318. SĒRIJAS ĒKU BALKONU PĀRBAUDE		EM 2018/93
	ADRESE			STADIJA
	KAD. NR.			TAA
	RASĒJUMS	TIPVEIDA "318" SĒRIJAS ĒKAS BALKONA PASTIPRINĀŠANA (ATSEVIŠKS BALKONS)		FAILA NR. Balk_REV0.dwg
AUTORI		UZVĀRDS	PARAKSTS	DAĻA RAS. NR.
PĀRBAUDĪJA		A.LEMENTUJEVS		BK-08
IZSTRĀDĀJA		K.ŠŅORE		MĒROGS 1:10
				DATUMS 14.12.2018.
				LAPAS NR.

TIPVEIDA "316" SĒRIJAS ĒKAS BALKONA PASTIPRINĀŠANA
(ATSEVIŠKS BALKONS)
M 1:10

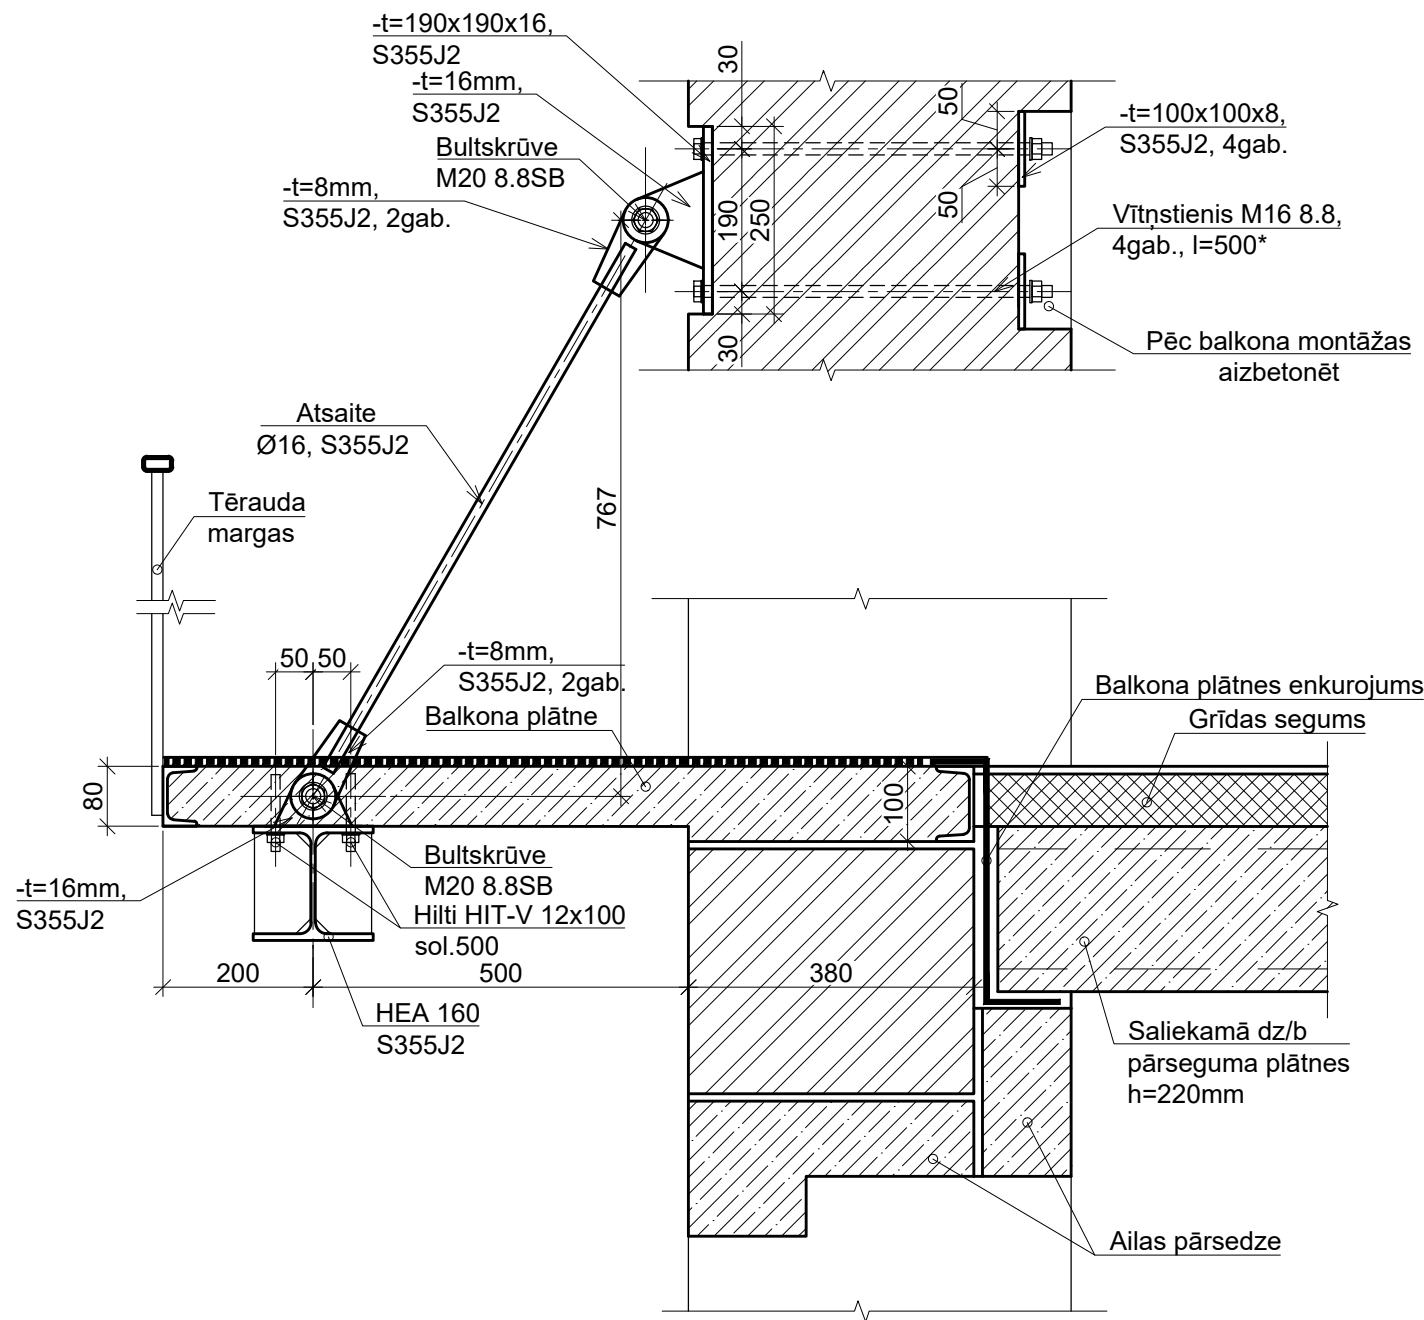


- PIEZĪMES:
1. VISPĀRĪGOS RĀDĪTĀJUS BŪVNICĪBAS DARBU VEIKŠANAI SKATĪT BK-01 LAPĀ.
 2. VISUS IZMĒRUS PRECIZĒT OBJEKTĀ UZ VIETAS.
 3. MONTĀŽAS SAVIENOJUMI - SKRŪVJU.
 4. SKRŪVJU SAVIENOJUMOS LIETOT B PRECIZITĀTES SKRŪVES, EN 14399 CINKOTA AR STIPRĪBAS KLASI 8.8 SB.
 5. ATVĒRUMU VIETAS ESOŠAJĀS SIENĀS ATTĒLOTAS ORIENTĒJOŠI, AUGSTUMU PRECIZĒT UZ VIETAS.

MATERIĀLU SPECIFIKĀCIJA


MARKA	APZĪMĒJUMS	NOSAUKUMS	DAUDZ., (gab, m, m³)	VIENĪBAS masa (kg/m)	KOPĒJĀ masa (kg)	PIEZĪMES
	EN 10034	I HEA 160,S355J2			81	kg
		Apaļstienis Ø16,S355J2			2.8	kg
		Loksnes un fasonlapas, S355J2			30	% no profilu masas
		Hilti HIT-V 12x200			10.0	gab.

PROJEKTĒTĀJS  SIA "CMB" VENTSPILS IELA 48, RĪGA LV-1002, T. 25678749 BŪVK. REĢ. NR. 0598-R	PASŪTĪTĀJS	EKONOMIKAS MINISTRIJA REĢ. NR. LV90000086008, BRĪVĪBAS IELA 55, RĪGA, LV-1519		PASŪT./ARHĪVA NR.
	OBJEKTS	316. UN 318. SĒRIJAS ĒKU BALKONU PĀRBAUDE		STADIJA
	ADRESE			FAILA NR.
	KAD. NR.			Balk_REV0.dwg
	RASĒJUMS	TIPVEIDA "316" SĒRIJAS ĒKAS BALKONA PASTIPRINĀŠANA (ATSEVIŠKS BALKONS)		DAĻA RAS. NR.
AUTORI		UZVĀRDS	PARAKSTS	MĒROGS 1:10
PĀRBAUDĪJA		A.LEMENTUJEVS		DATUMS 14.12.2018.
IZSTRĀDĀJA		K.ŠŅORE		LAPAS NR.

TIPVEIDA "318" SĒRIJAS ĒKAS BALKONA PASTIPRINĀŠANA
(BALKONU RINDA)
M 1:10

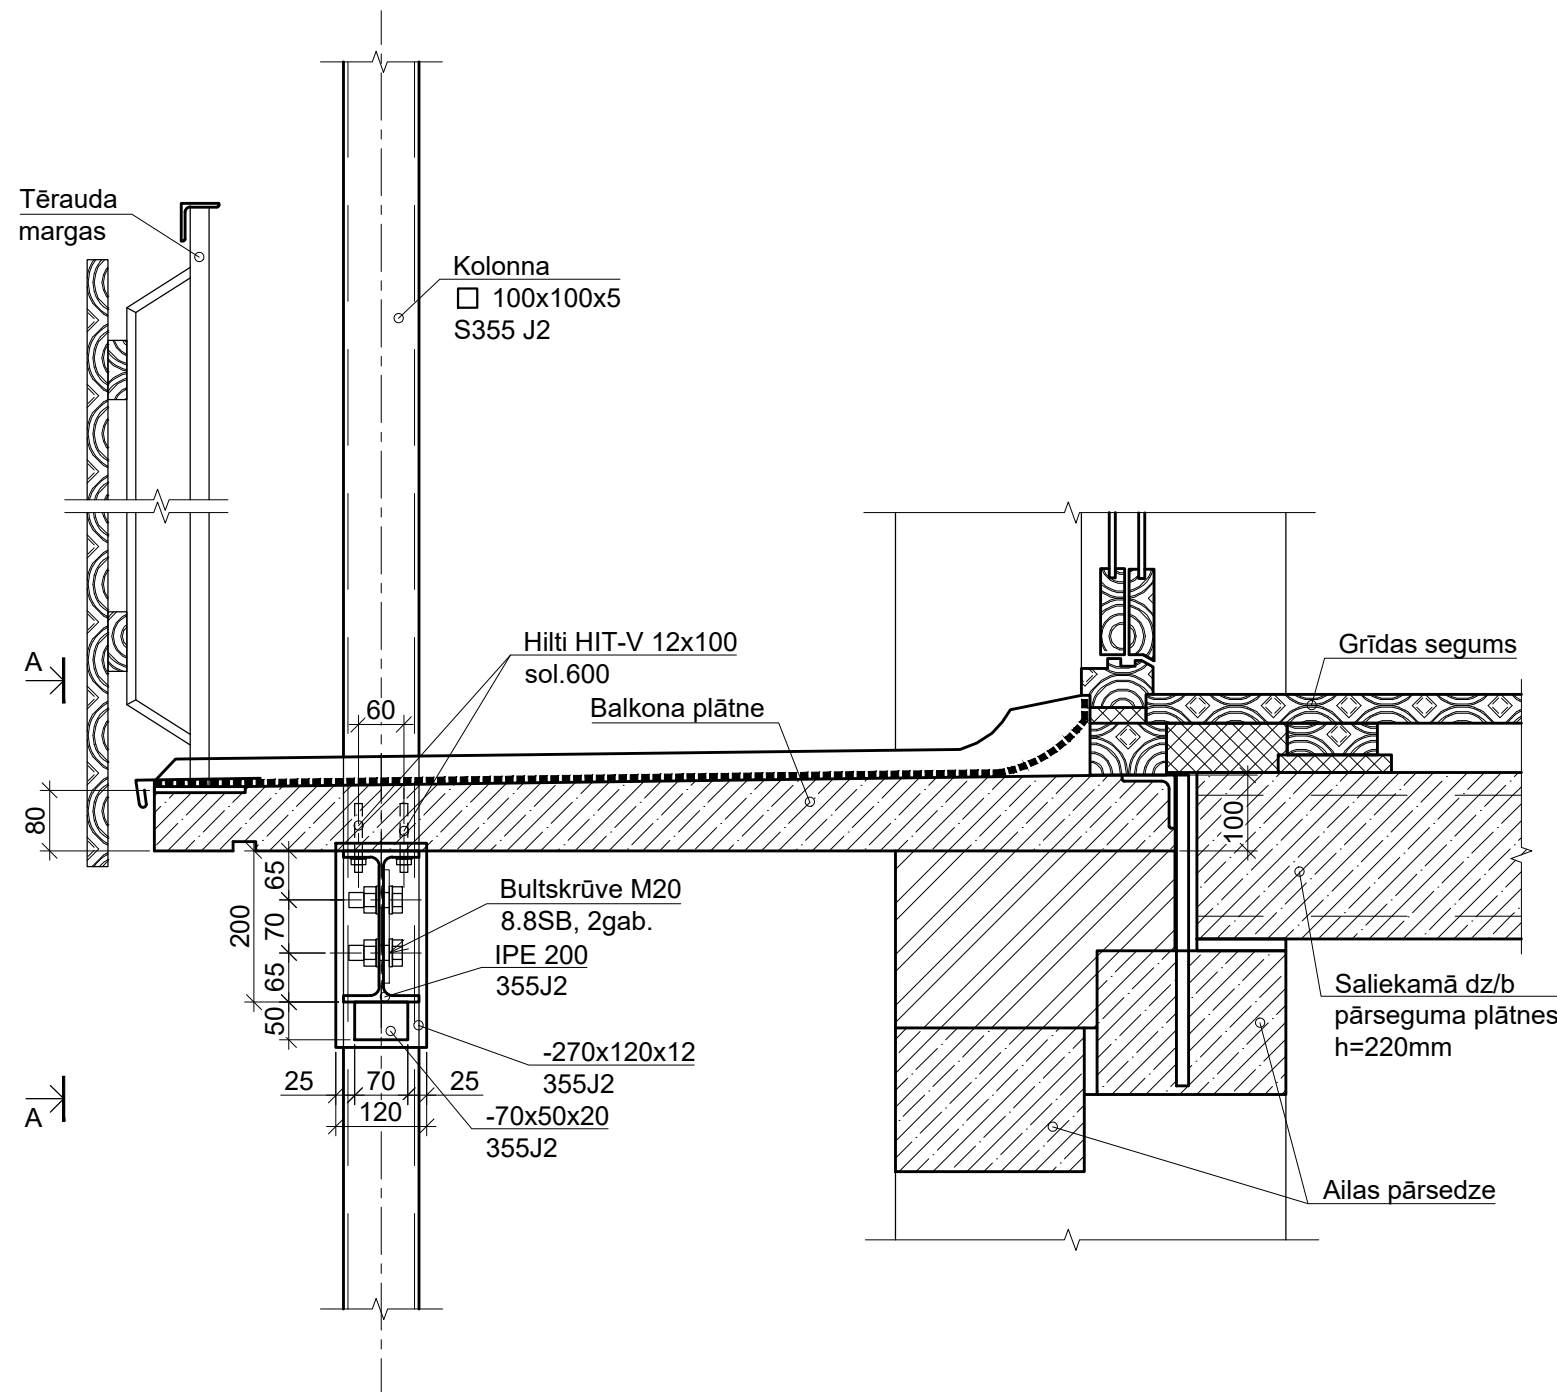

GRIEZUMS "A-A"
M 1:10

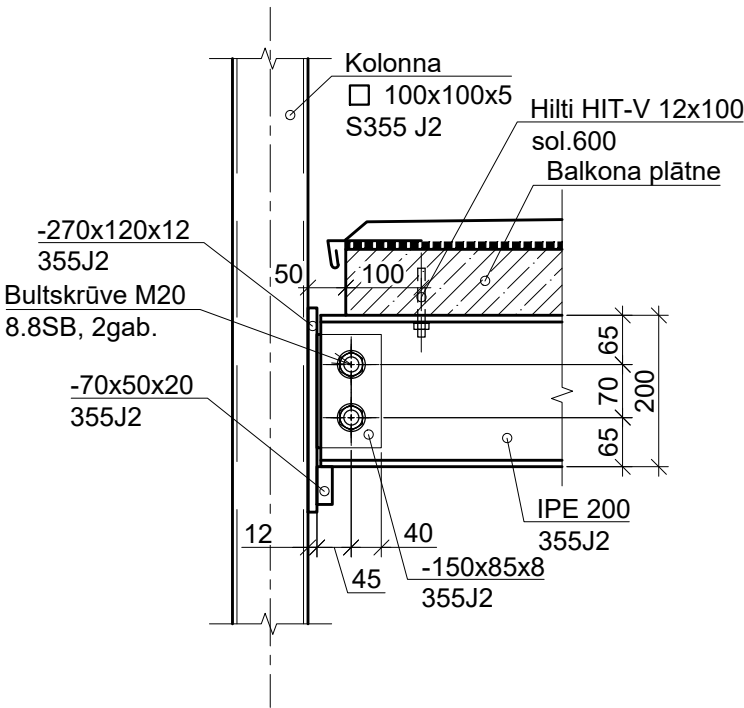


- PIEZĪMES:
1. VISPĀRĪGOS RĀDĪTĀJUS BŪVNICĪBAS DARBU VEIKŠANAI SKATĪT BK-01 LAPĀ.
 2. VISUS IZMĒRUS PRECIZĒT OBJEKTĀ UZ VIETAS.
 3. MONTĀŽAS SAVIENOJUMI - SKRŪVJU.
 4. SKRŪVJU SAVIENOJUMOS LIETOT B PRECIZITĀTES SKRŪVES, EN 14399 CINKOTA AR STIPRĪBAS KLASI 8.8 SB.
 5. ATVĒRUMU VIETAS ESOŠAJĀS SIENĀS ATTĒLOTAS ORIENTĒJOŠI, AUGSTUMU PRECIZĒT UZ VIETAS.

MATERIĀLU SPECIFIKĀCIJA

MARKA	APZĪMĒJUMS	NOSAUKUMS	DAUDZ., (gab, m, m³)	VIENĪBAS masa (kg/m)	KOPĒJĀ masa (kg)	PIEZĪMES
	EN 10034	I IPE200,S355J2			325	kg
	LVS EN 10219-2	□ 100x100x5, S355J2			398	kg
		Loksnes un fasonlapas, S355J2			10	% no profilu masas
		Hilti HIT-V 12x200			48.0	gab.
		Stabveida pamats, F=120kN			2	gab.

PROJEKTĒTĀJS  SIA "CMB" VENTSPILS IELA 48, RĪGA LV-1002, T. 25678749 BŪVK. REĢ. NR. 0598-R	PASŪTĪTĀJS	EKONOMIKAS MINISTRIJA REĢ. NR. LV90000086008, BRĪVĪBAS IELA 55, RĪGA, LV-1519	PASŪT./ARHĪVA NR. EM 2018/93
	OBJEKTS	316. UN 318. SĒRIJAS ĒKU BALKONU PĀRBAUDE	STADIJA TAA
	ADRESE		FAILA NR. Balk_REV0.dwg
	KAD. NR.		DAĻA RAS. NR.
	RASĒJUMS	TIPVEIDA "318" SĒRIJAS ĒKAS BALKONA PASTIPRINĀŠANA (BALKONU RINDA)	BK-10
	AUTORI	UZVĀRDS	PARAKSTS
	PĀRBAUDĪJA	A.LEMENTUJEVS	MĒROGS 1:10
	IZSTRĀDĀJA	K.ŠŅORE	DATUMS 14.12.2018.
			LAPAS NR.


TIPVEIDA "316" SĒRIJAS ĒKAS BALKONA PASTIPRINĀŠANA
(BALKONU RINDA)
M 1:10

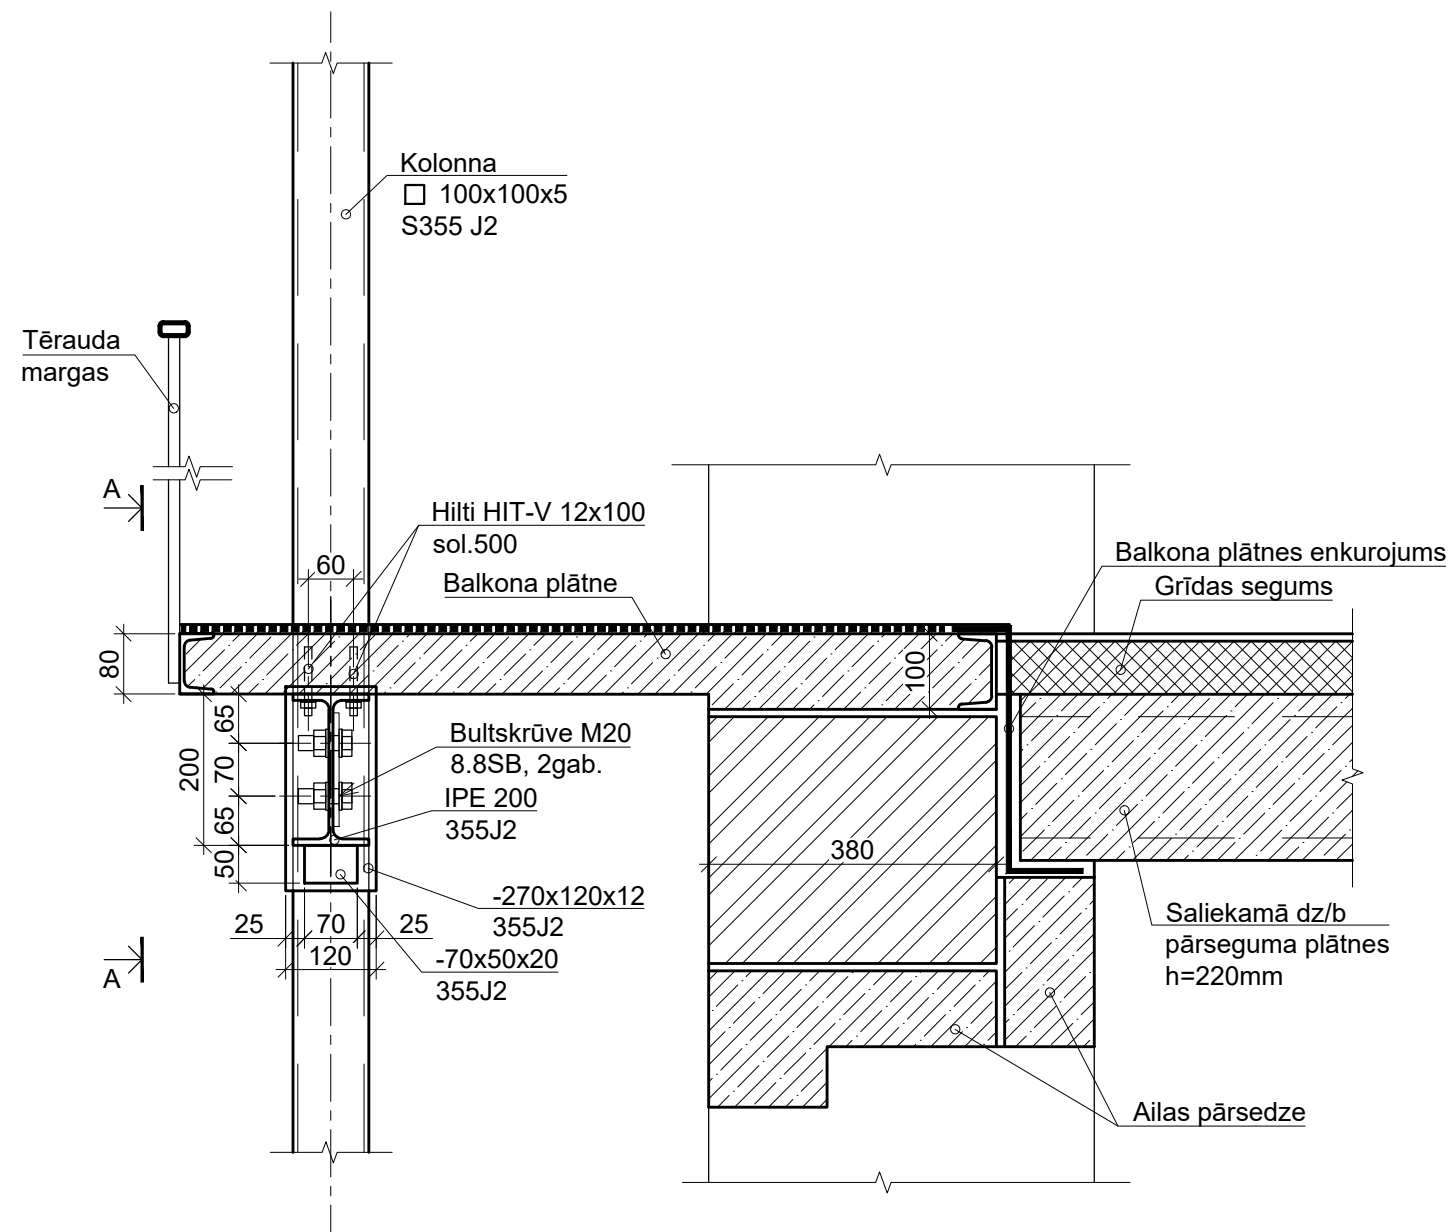

MATERIĀLU SPECIFIKĀCIJA

MARKA	APZĪMĒJUMS	NOSAUKUMS	DAUDZ., (gab, m, m³)	VIENĪBAS masa (kg/m)	KOPĒJĀ masa (kg)	PIEZĪMES
	EN 10034	I IPE200,S355J2			227	kg
	LVS EN 10219-2	□ 100x100x5, S355J2			398	kg
		Loksnes un fasonlapas, S355J2			10	% no profilu masas
		Hilti HIT-V 12x200			40.0	gab.
		Stabveida pamats, F=50kN			2	gab.

GRIEZUMS "A-A"
M 1:10

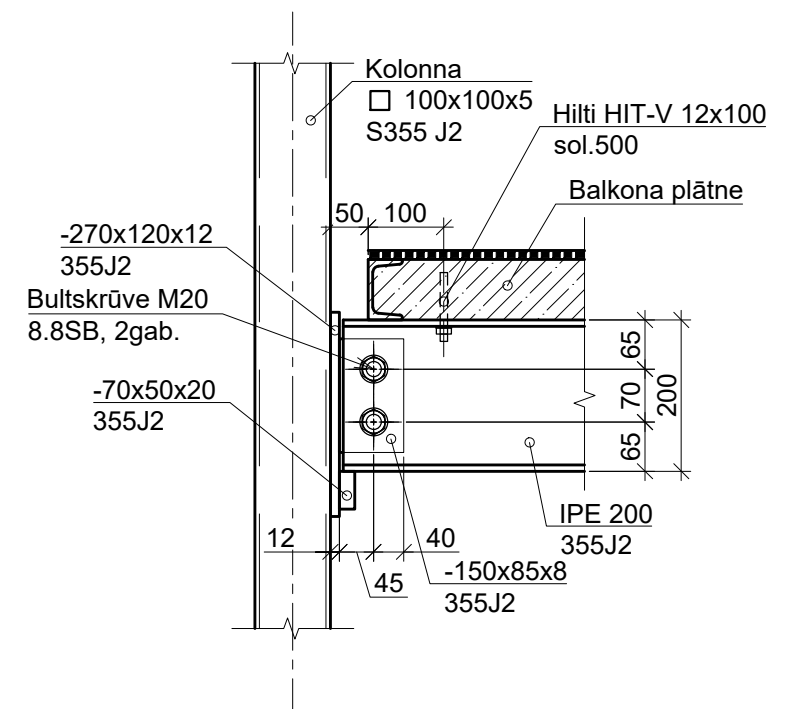


PIEZĪMES:

1. VISPĀRĪGOS RĀDĪTAJUS BŪVNICĪBAS DARBU VEIKŠANAI SKATĪT BK-01 LAPĀ.
2. VISUS IZMĒRUS PRECIZĒT OBJEKTĀ UZ VIETAS.
3. MONTĀŽAS SAVIENOJUMI - SKRŪVJU.
4. SKRŪVJU SAVIENOJUMOS LIETOT B PRECIZITĀTES SKRŪVES, EN 14399 CINKOTA AR STIPRĪBAS KLASI 8.8 SB.
5. ATVĒRUMU VIETAS ESOŠAJĀS SIENĀS ATTĒLOTAS ORIENTĒJOŠI, AUGSTUMU PRECIZĒT UZ VIETAS.

 SIA "CMB" VENTSPILS IELA 48, RĪGA LV-1002, T. 25678749 BŪVK. REĢ. NR. 0598-R	PASŪTĪTĀJS EKONOMIKAS MINISTRIJA REĢ. NR. LV90000086008, BRĪVĪBAS IELA 55, RĪGA, LV-1519		PASŪT./ARHĪVA NR. EM 2018/93	
	OBJEKTS 316. UN 318. SĒRIJAS ĒKU BALKONU PĀRBAUDE		STADIJA TAA	
	ADRESE KAD. NR.		FAILA NR. Balk_REV0.dwg	
	RASEJUMS TIPVEIDA "316" SĒRIJAS ĒKAS BALKONA PASTIPRINĀŠANA (BALKONU RINDA)		DAĻA RAS. NR. BK-11	
	AUTORI	UZVĀRDS	PARAKSTS	MĒROGS 1:10
	PĀRBAUDĪJA	A.LEMENTUJEVS		DATUMS 14.12.2018.
	IZSTRĀDĀJA	K.ŠNORE	LAPAS NR.	

TIPVEIDA "318" SĒRIJAS ĒKAS JAUNA BALKONA IZBŪVE
(1. ETAPS)
M 1:10

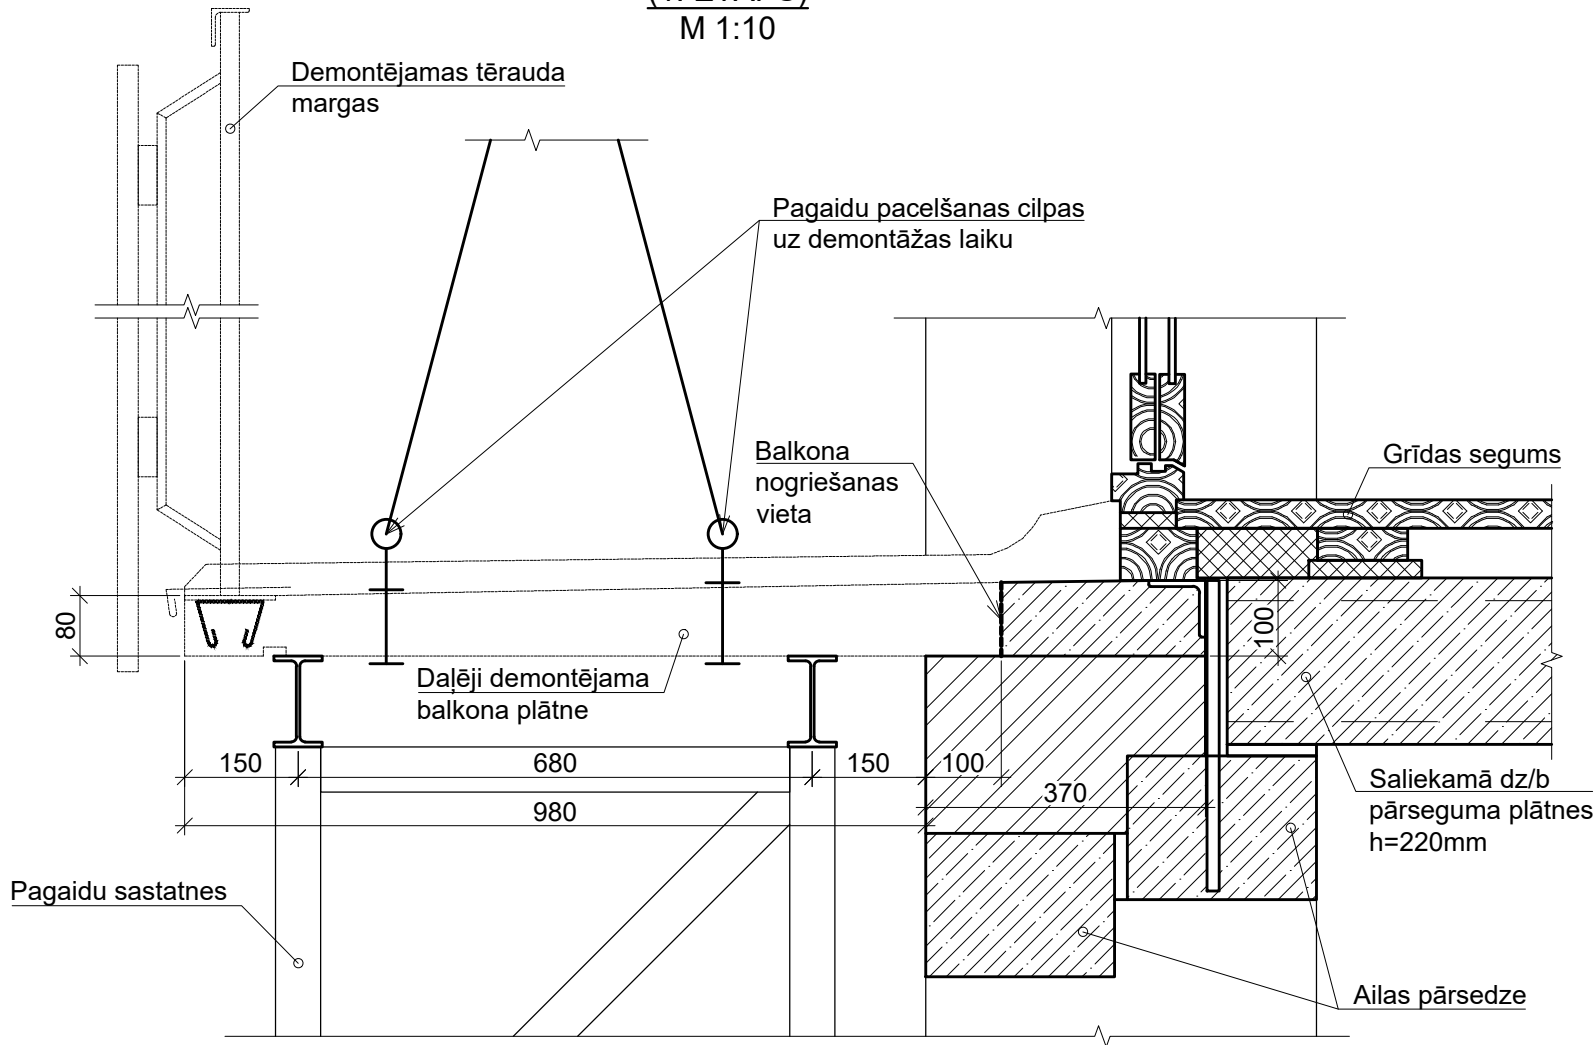


PIEZĪMES:

1. VISPĀRĪGOS RĀDĪTĀJUS BŪVNIECĪBAS DARBU VEIKŠANAI SKATĪT BK-01 LAPĀ.
2. VISUS IZMĒRUS PRECIZĒT OBJEKTĀ UZ VIETAS.
3. BALKONA NOGRIEŠANU VEIKT IZMANTOJOT GRIEZĒJINSTRUMENTUS AR GRIEZĒJRIPU, NERADOT VIBRĀCIJAS ESOŠAJĀS KONSTRUKCIJĀS.
4. BALKONA BALSTKONSTRUKCIJU APRĒĶINĀT KATRAM KONKRĒTAM GADĪJUMAM, IEVĒRTĒJOT BALKONA RADĪTO SLODZI UN BALKONA AUGSTUMU VIRS ZEMES.


PROJEKTĒTĀJS  SIA "CMB" VENTSPILS IELA 48, RĪGA LV-1002, T. 25678749 BŪVK. REĢ. NR. 0598-R	PASŪTĪTĀJS EKONOMIKAS MINISTRIJA REĢ. NR. LV90000086008, BRĪVĪBAS IELA 55, RĪGA, LV-1519		PASŪT./ARHĪVA NR. EM 2018/93
	OBJEKTS 316. UN 318. SĒRIJAS ĒKU BALKONU PĀRBAUDE		STADIJA TAA
	ADRESE KAD. NR.		FAILA NR. Balk_REV0.dwg
	RASĒJUMS TIPVEIDA "318" SĒRIJAS ĒKAS JAUNA BALKONA IZBŪVE (1.ETAPS)		DAĻA BK-12
	AUTORI	UZVĀRDS	MĒROGS 1:10
	PĀRBAUDĪJA	A.LEMENTUJEVS	DATUMS 14.12.2018.
	IZSTRĀDĀJA	K.ŠŅORE	LAPAS NR.
		PARAKSTS	

M 1:10

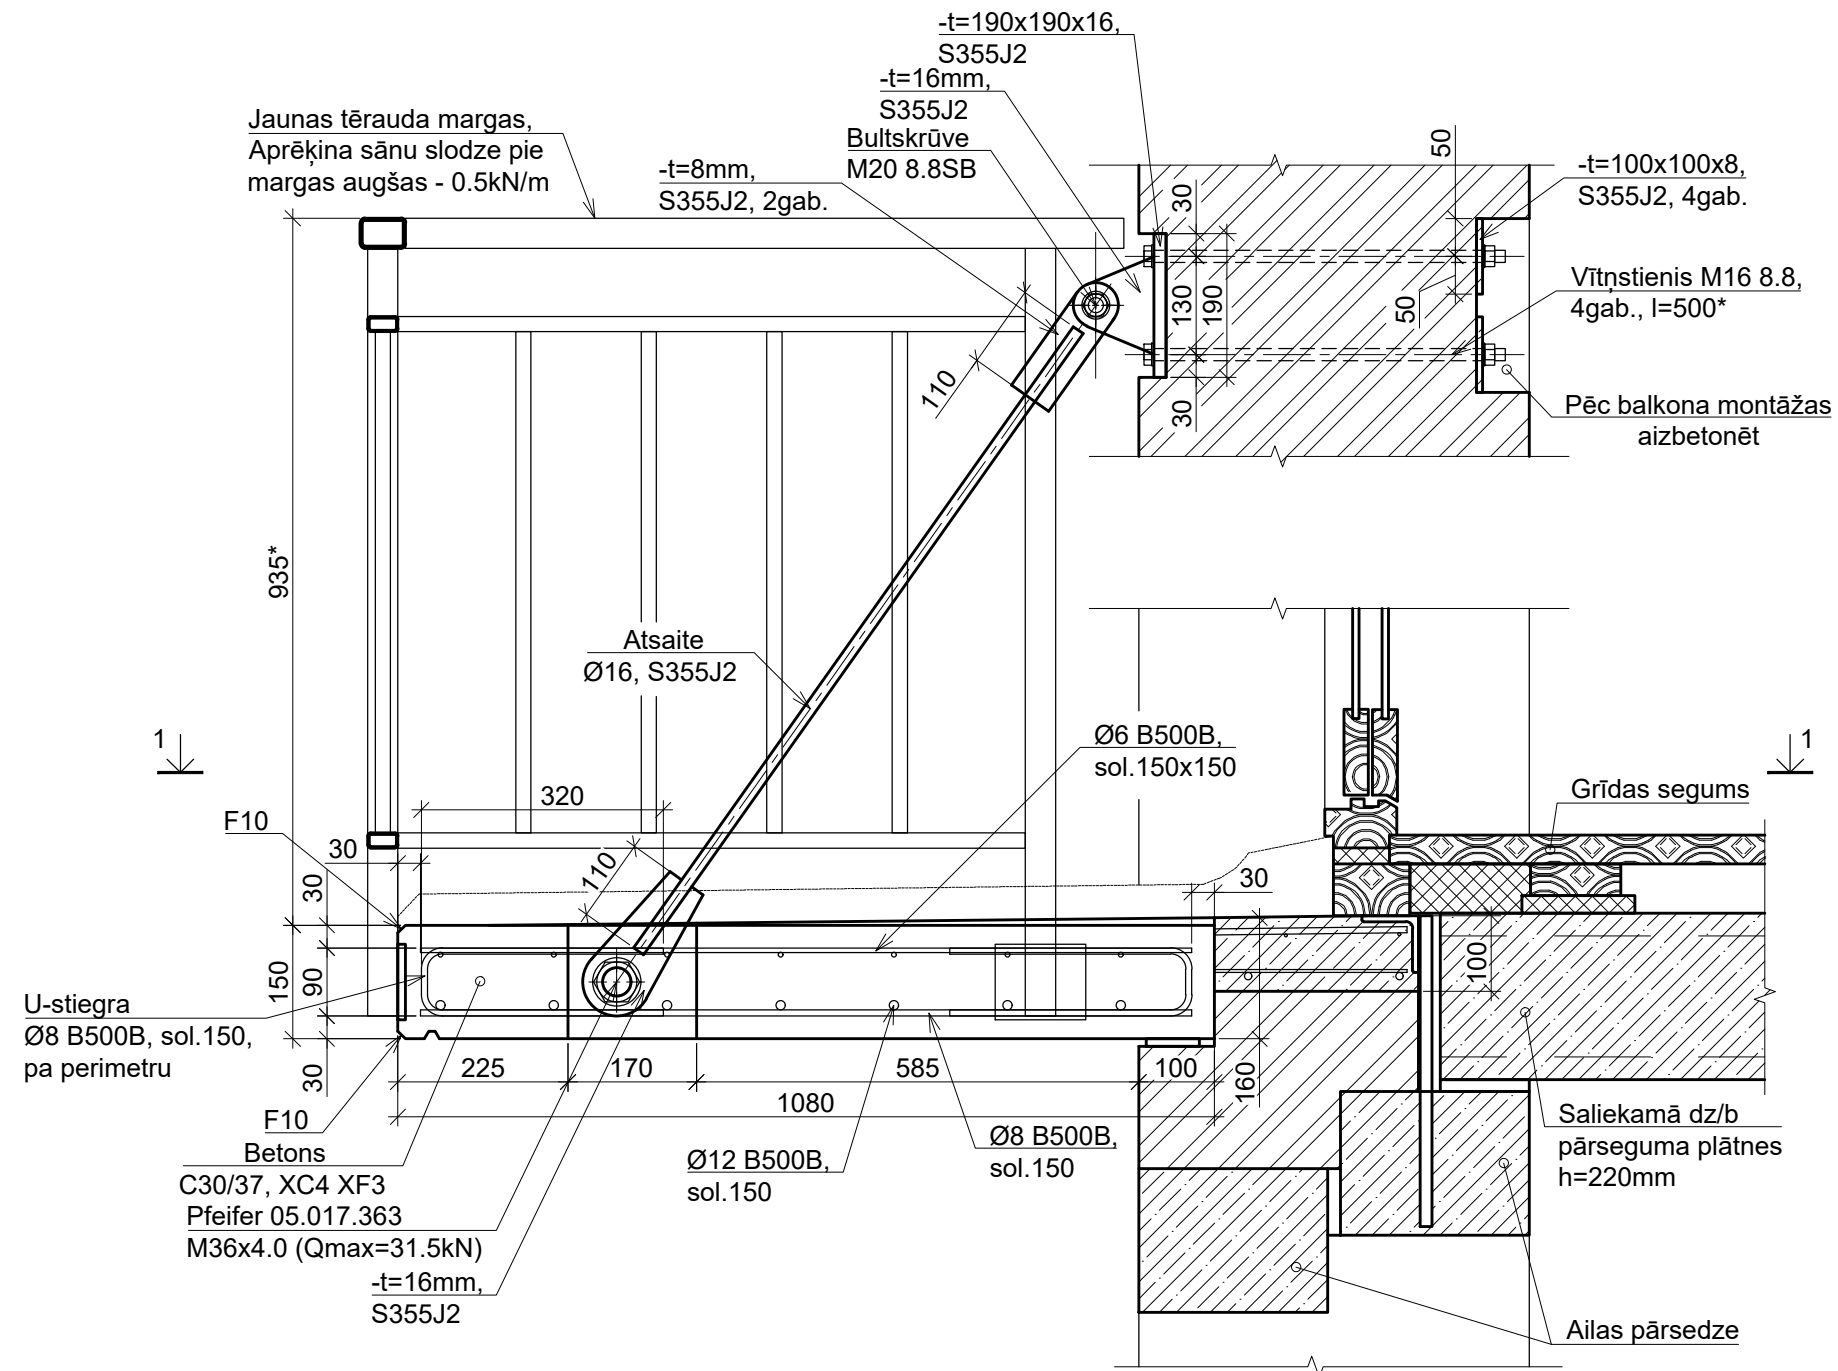

1. VISPĀRĪGOS RĀDĪTAJUS BŪVNICĪBAS DARBU VEIKŠANAI SKATĪT BK-01 LAPĀ.
2. VISUS IZMĒRUS PRECIZĒT OBJEKTĀ UZ VIETAS.
3. MONTĀŽAS SAVIENOJUMI - SKRŪVJU.
4. SKRŪVJU SAVIENOJUMOS LIETOT B PRECIZITĀTES SKRŪVES, EN 14399 CINKOTA AR STIPRĪBAS KLASI 8.8 SB.
5. ATVĒRUMU VIETAS ESOŠAJĀS SIENĀS ATTĒLOTAS ORIENTĒJOŠI, AUGSTUMU PRECIZĒT UZ VIETAS.

PROJEKTĒTĀJS  SIA "CMB" VENTSPILS IELA 48, RĪGA LV-1002, T. 25678749 BŪVK. REĢ. NR. 0598-R	PASŪTĪTĀJS EKONOMIKAS MINISTRIJA REĢ. NR. LV90000086008, BRĪVĪBAS IELA 55, RĪGA, LV-1519		PASŪT./ARHĪVA NR. EM 2018/93	
	OBJEKTS 316. UN 318. SĒRIJAS ĒKU BALKONU PĀRBAUDE		STADIJA TAA	
	ADRESE KAD. NR.		FAILA NR. Balk_REV0.dwg	
	RASĒJUMS TIPVEIDA "318" SĒRIJAS ĒKAS JAUNA BALKONA IZBŪVE (2.ETAPS)		DAĻA RAS. NR. BK-13	
	AUTORI	UZVĀRDS	PARAKSTS	MĒROGS 1:10
	PĀRBAUDĪJA	A.LEMENTUJEVS		DATUMS 14.12.2018.
IZSTRĀDĀJA	K.ŠNORE		LAPAS NR.	

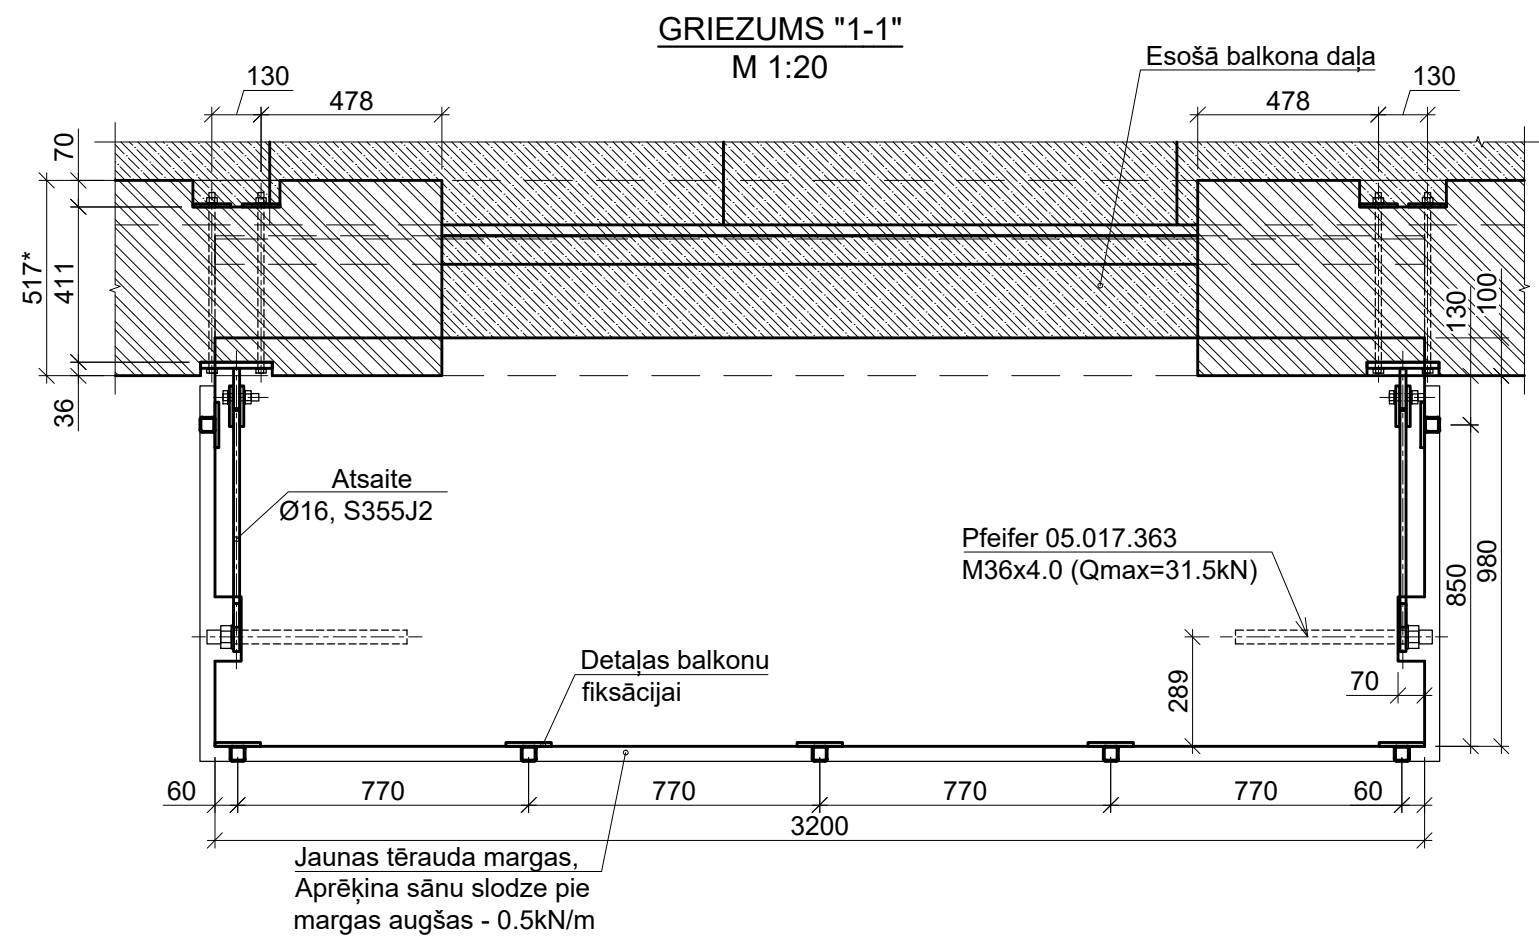

MATERIĀLU SPECIFIKĀCIJA


MARKA	APZĪMĒJUMS	NOSAUKUMS	DAUDZ., (gab, m, m³)	VIENTĪBAS masa (kg/m)	KOPĒJĀ masa (kg)	PIEZĪMES
	LVS EN 206:2014	Betons C30/37 XC4, XF3	0.6			m³
	EN 10080	Ø6, B500B			11.0	kg
	EN 10080	Ø8, B500B			30.0	kg
	EN 10080	Ø12, B500B			26.0	kg
		Apalstienis Ø16,S355J2			5*	kg
		Loksnes un fasonlapas, S355J2			70*	kg
		Margas			1*	kompl.

PIEZĪMES:

- VISPĀRĪGOS RĀDĪTĀJUS BŪVNICĪBAS DARBU VEIKŠANAI SKATĪT BK-01 LAPĀ.
- VISUS IZMĒRUS PRECIZĒT OBJEKTĀ UZ VIETAS.
- GRIEZUMA VIETU SKATĪT LAPĀ BK-13.

PROJEKTĒTĀJS  SIA "CMB" VENTSPILS IELA 48, RĪGA LV-1002, T. 25678749 BŪVK. REĢ. NR. 0598-R	PASŪTĪTĀJS EKONOMIKAS MINISTRIJA REĢ. NR. LV90000086008, BRĪVĪBAS IELA 55, RĪGA, LV-1519		PASŪT./ARHĪVA NR. EM 2018/93
	OBJEKTS 316. UN 318. SĒRIJAS ĒKU BALKONU PĀRBAUDE		STADIJA TAA
	ADRESE KAD. NR.		FAILA NR. Balk_REV0.dwg
	RASĒJUMS GRIEZUMS "1-1"		DAĻA RAS. NR. BK-14
	AUTORI	UZVĀRDS	PARAKSTS
PĀRBAUDĪJA	A.LEMENTUJEVS		MĒROGS 1:20
IZSTRĀDĀJA	K.ŠŅORE		DATUMS 14.12.2018.
			LAPAS NR.

TIPVEIDA "316" SĒRIJAS ĒKAS BALKONA DEMONTĀŽA + JAUNA BALKONA IZBŪVE
(1. ETAPS)
M 1:10

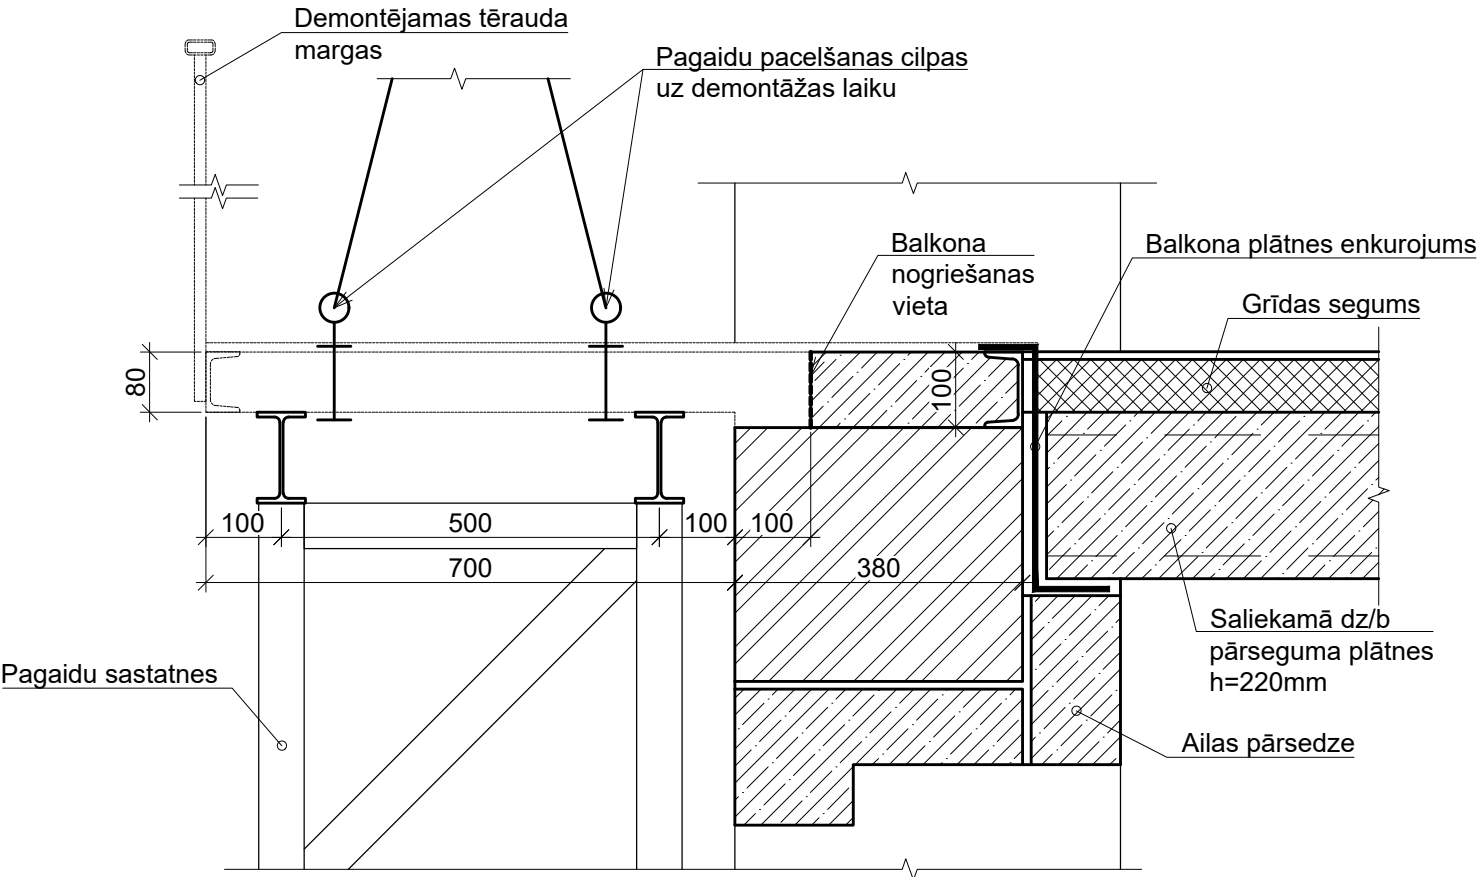


PIEZĪMES:

1. VISPĀRĪGOS RĀDĪTĀJUS BŪVNICĪBAS DARBU VEIKŠANAI SKATĪT BK-01 LAPĀ.
2. VISUS IZMĒRUS PRECIZĒT OBJEKTĀ UZ VIETAS.
3. BALKONA NOGRIEŠANU VEIKT IZMANTOJOT GRIEZĒJINSTRUMENTUS AR GRIEZĒJRIPU, NERADOT VIBRĀCIJAS ESOŠAJĀS KONSTRUKCIJĀS.
4. BALKONA BALSTKONSTRUKCIJU APRĒĶINĀT KATRAM KONKRĒTAM GADĪJUMAM, IEVĒRTĒJOT BALKONA RADĪTO SLODZI UN BALKONA AUGSTUMU VIRS ZEMES.

PROJEKTĒTĀJS  SIA "CMB" VENTSPILS IELA 48, RĪGA LV-1002, T. 25678749 BŪVK. REĢ. NR. 0598-R	PASŪTĪTĀJS	EKONOMIKAS MINISTRIJA REĢ. NR. LV90000086008, BRĪVĪBAS IELA 55, RĪGA, LV-1519		PASŪT./ARHĪVA NR.
	OBJEKTS	316. UN 318. SĒRIJAS ĒKU BALKONU PĀRBAUDE		STADIJA
	ADRESE			FAILA NR.
	KAD. NR.			Balk_REV0.dwg
	RASĒJUMS	TIPVEIDA "316" SĒRIJAS ĒKAS JAUNA BALKONA IZBŪVE (1.ETAPS)		DAĻA RAS. NR.
AUTORI	UZVĀRDS		PARAKSTS	MĒROGS 1:10
	PĀRBAUDĪJA		A.LEMENTUJEVS	DATUMS 14.12.2018.
	IZSTRĀDĀJA		K.ŠŅORE	LAPAS NR.


(2. ETAPS)
M 1:10

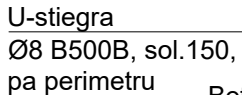

1. VISPĀRĪGOS RĀDĪTĀJUS BŪVNICĪBAS DARBU VEIKŠANAI SKATĪT BK-01 LAPĀ.
2. VISUS IZMĒRUS PRECIZĒT OBJEKTĀ UZ VIETAS.
3. MONTĀŽAS SAVIENOJUMI - SKRŪVJU.
4. SKRŪVJU SAVIENOJUMOS LIETOT B PRECIZITĀTES SKRŪVES, EN 14399 CINKOTA AR STĪPRĪBAS KLASI 8.8 SB.
5. ATVĒRUMU VIETAS ESOŠAJĀS SIENĀS ATTĒLOTAS ORIENTĒJOŠI, AUGSTUMU PRECIZĒT UZ VIETAS.

PROJEKTĒTĀJS  SIA "CMB" VENTSPILS IELA 48, RĪGA LV-1002, T. 25678749 BŪVK. REĢ. NR. 0598-R	PASŪTĪTĀJS		EKONOMIKAS MINISTRIJA		PASŪT./ARHĪVA NR.
	OBJEKTS		REĢ. NR. LV90000086008, BRĪVĪBAS IELA 55, RĪGA, LV-1519		EM 2018/93
	ADRESE		316. UN 318. SĒRIJAS ĒKU BALKONU PĀRBAUDE		STADIJA
	KAD. NR.				TAA
	RASEJUMS		TIPVEIDA "316" SĒRIJAS ĒKAS JAUNA BALKONA IZBŪVE (2.ETAPS)		FAILA NR.
					Balk REV0.dwg
AUTORI		UZVĀRDS	PARAKSTS	DAĻA	RAS. NR.
PĀRBAUDĪJA		A.LEMENTUJEVS		MĒROGS	1:10
IZSTRĀDĀJA		K.ŠNORE		DATUMS	14.12.2018.
				LAPAS NR.	

GRIEZUMS "2-2"
M 1:20

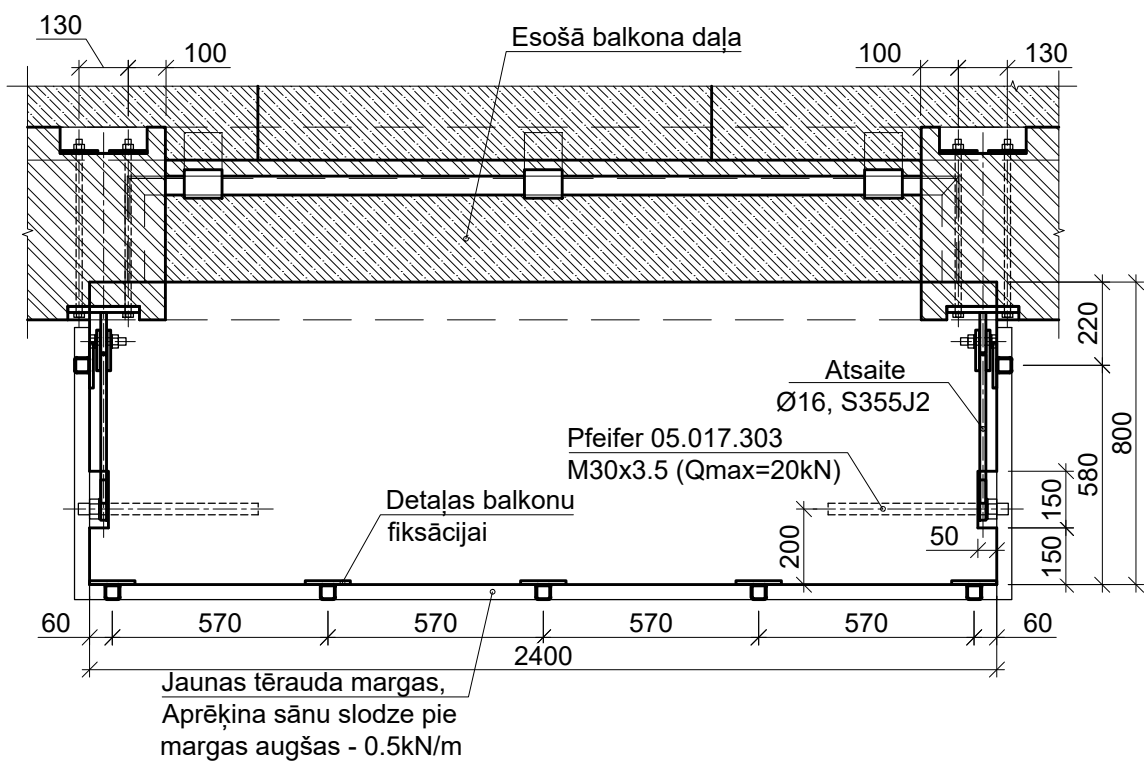


MATERIĀLU SPECIFIKĀCIJA

MARKA	APZĪMĒJUMS	NOSAUKUMS	DAUDZ., (gab, m, m³)	VIENĪBAS masa (kg/m)	KOPĒJĀ masa (kg)	PIEZĪMES
	LVS EN 206:2014	Betons C30/37 XC4, XF3	0.35			m³
	EN 10080	Ø6, B500B			8.0	kg
	EN 10080	Ø8, B500B			21.0	kg
	EN 10080	Ø12, B500B			12.0	kg
		Apalstienis Ø16,S355J2			3*	kg
		Loksnes un fasonlapas, S355J2			70*	kg
		Margas			1*	kompl.


- PIEZĪMES:
1. VISPĀRĪGOS RĀDĪTĀJUS BŪVNICĪBAS DARBU VEIKŠANAI SKATĪT BK-01 LAPĀ.
 2. VISUS IZMĒRUS PRECIZĒT OBJEKTĀ UZ VIETAS.
 3. GRIEZUMA VIETU SKATĪT LAPĀ BK-16.

PROJEKTĒTĀJS  SIA "CMB" VENTSPILS IELA 48, RĪGA LV-1002, T. 25678749 BŪVK. REĢ. NR. 0598-R	PASŪTĪTĀJS EKONOMIKAS MINISTRIJA REĢ. NR. LV90000086008, BRĪVĪBAS IELA 55, RĪGA, LV-1519		PASŪT./ARHĪVA NR. EM 2018/93
	OBJEKTS 316. UN 318. SĒRIJAS ĒKU BALKONU PĀRBAUDE		STADIJA TAA
	ADRESE KAD. NR.		FAILA NR. Balk_REV0.dwg
	RASĒJUMS GRIEZUMS "2-2"		DAĻA RAS. NR. BK-17
	AUTORI	UZVĀRDS	PARAKSTS
PĀRBAUDĪJA	A.LEMENTUJEVS		DATUMS 14.12.2018.
IZSTRĀDĀJA	K.ŠŅORE		LAPAS NR.


BALKONA PLĀTNES MALAS REKONSTRUKCIJAS
RISINĀJUMS (318. SĒRIJA)
M 1:5

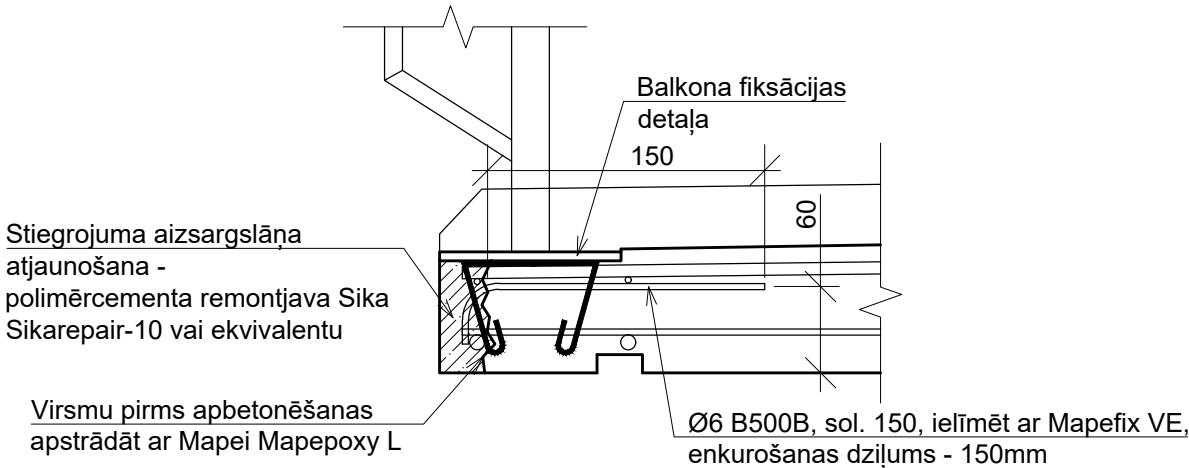


BALKONA APAKŠĒJĀS VIRSMAS
REKONSTRUKCIJAS RISINĀJUMS
M 1:5

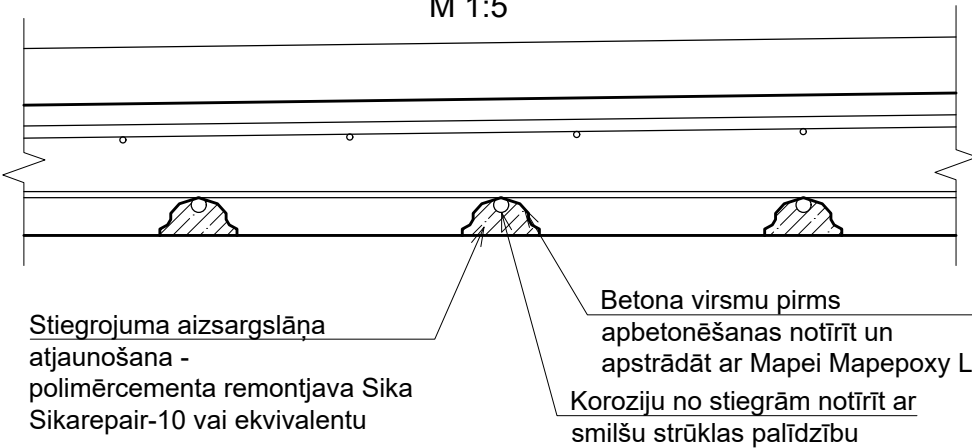


BALKONA PLĀTNES MALAS REKONSTRUKCIJAS
RISINĀJUMS (316. SĒRIJA)
M 1:5

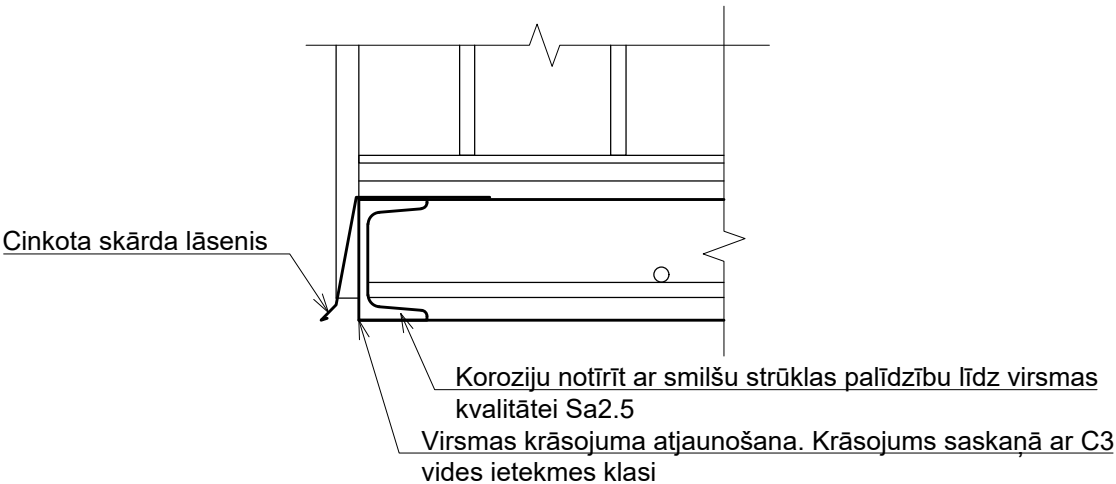

ESOŠO MARGU
REKONSTRUKCIJAS RISINĀJUMS
M 1:10

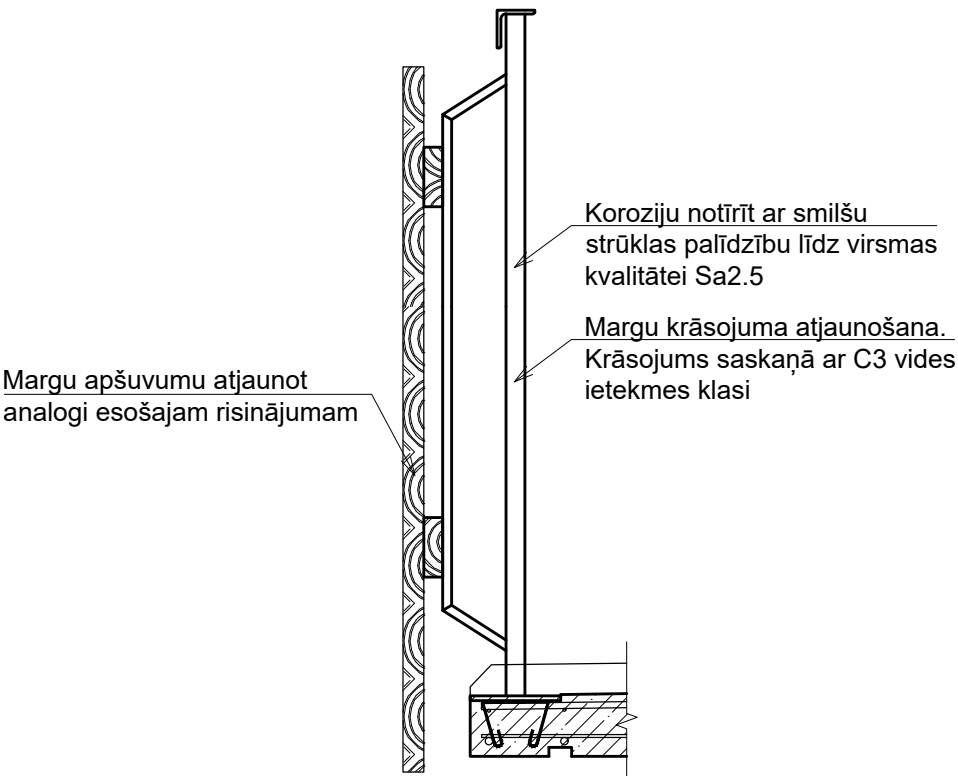

VIRSMAS APDARES
REKONSTRUKCIJAS RISINĀJUMS
M 1:10

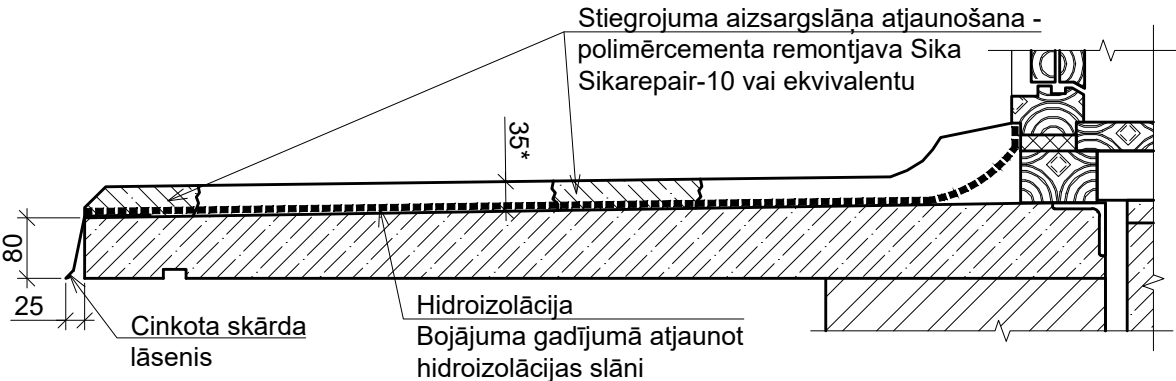

PROJEKTĒTĀJS  SIA "CMB" VENTSPILS IELA 48, RĪGA LV-1002, T. 25678749 BŪVK. REĢ. NR. 0598-R	PASŪTĪTĀJS	EKONOMIKAS MINISTRIJA REĢ. NR. LV90000086008, BRĪVĪBAS IELA 55, RĪGA, LV-1519		PASŪT./ARHĪVA NR.	EM 2018/93
	OBJEKTS	316. UN 318. SĒRIJAS ĒKU BALKONU PĀRBAUDE		STADIJA	TAA
	ADRESE			FAILA NR.	Balk_REV0.dwg
	KAD. NR.			DAĻA	RAS. NR.
	RASĒJUMS	SĒRIJVEIDA BALKONU TIPVEIDA REMONTA RISINĀJUMI			BK-18
AUTORI		UZVĀRDS	PARAKSTS	MĒROGS	1:10
PĀRBAUDĪJA		A.LEMENTUJEVS		DATUMS	14.12.2018.
IZSTRĀDĀJA		K.ŠŅORE		LAPAS NR.	