

ĀTRĀS ĒDINĀŠANAS RESTORĀNA "HESBURGER" JAUNBŪVES BŪVPROJEKTA PUBLISKĀ APSPRIEŠANA

BŪVOBJEKTA VIZUALIZĀCIJA (FOTOMONTĀŽA)



BŪVOBJEKTS

Būvobjekta nosaukums:

Būvobjekta adrese:

Kadastra apz.:

ĀTRĀS ĒDINĀŠANAS RESTORĀNA "HESBURGER" JAUNBŪVE

Kraujas iela 7, Daugavpils, LV-5401

05000100189

DALĪBNIEKI UN ATBILDĪGĀS PERSONAS

Būvniecības ierosinātājs:

SIA "RIGABURGER", juridiskā adrese: Brīvības gatve 388A, Rīga, LV-1024

Reģ. Nr. 40003666476, info@hesburger.lv

Būvprojekta izstrādātājs:

SIA „Kvites”, juridiskā adrese: Stīpnieku celš 30A, Mārupe, Mārupes novads, LV-2167

Reg. Nr. 50103182991, info@kvitesarchitects.com

IEPAZĪŠANĀS AR DOKUMENTĀCIJU

Ar būvniecības ieceres dokumentāciju un vizuālo risinājumu var iepazīties no 2026.gada 19.oktobra **līdz 2026.gada 19.novembrim**:

Zemes vienībā ar kadastra apzīmējumu 05000100189 (informatīvais stends, Kraujas iela 7, Daugavpils, LV-5401)

Daugavpils valstspilsētas pašvaldība, Kr.Valdemāra ielā 1, Daugavpilī, tālr. 65404344, darba dienās darba laikā

Daugavpils pašvaldības centrālās pārvaldes Būvvalde, Raiņa ielā 28, Daugavpilī, tālr. 65457160, darba dienās darba laikā


Daugavpils pilsētas pašvaldības tīmekļa vietnē www.daugavpils.lv, sadaļā „Publiskā/sabiedriskā apspriešana”

Būvniecības informācijas sistēmas tīmekļa vietnē www.bis.gov.lv, sadalā „Būvniecības lietas/par būvniecības procesiem”

ATSAUKSMJU IESNIEGŠANA

Rakstiskas atsauksmes iespējams iesniegt līdz 19.11.2026. Atsauksmes sūtāmas uz adresi: Daugavpils valstspilsētas pašvaldības informācijas birojam, Kr.Valdemāra ielā 1, Daugavpili, tālr. 65404344 vai Daugavpils pašvaldības centrālās pārvaldes būvvalde, Raiņa ielā 28, Daugavpilī, tālr. 65457160 vai elektroniski uz e-pastu buvvalde@daugavpils.lv.


GENERĀLPLĀNS

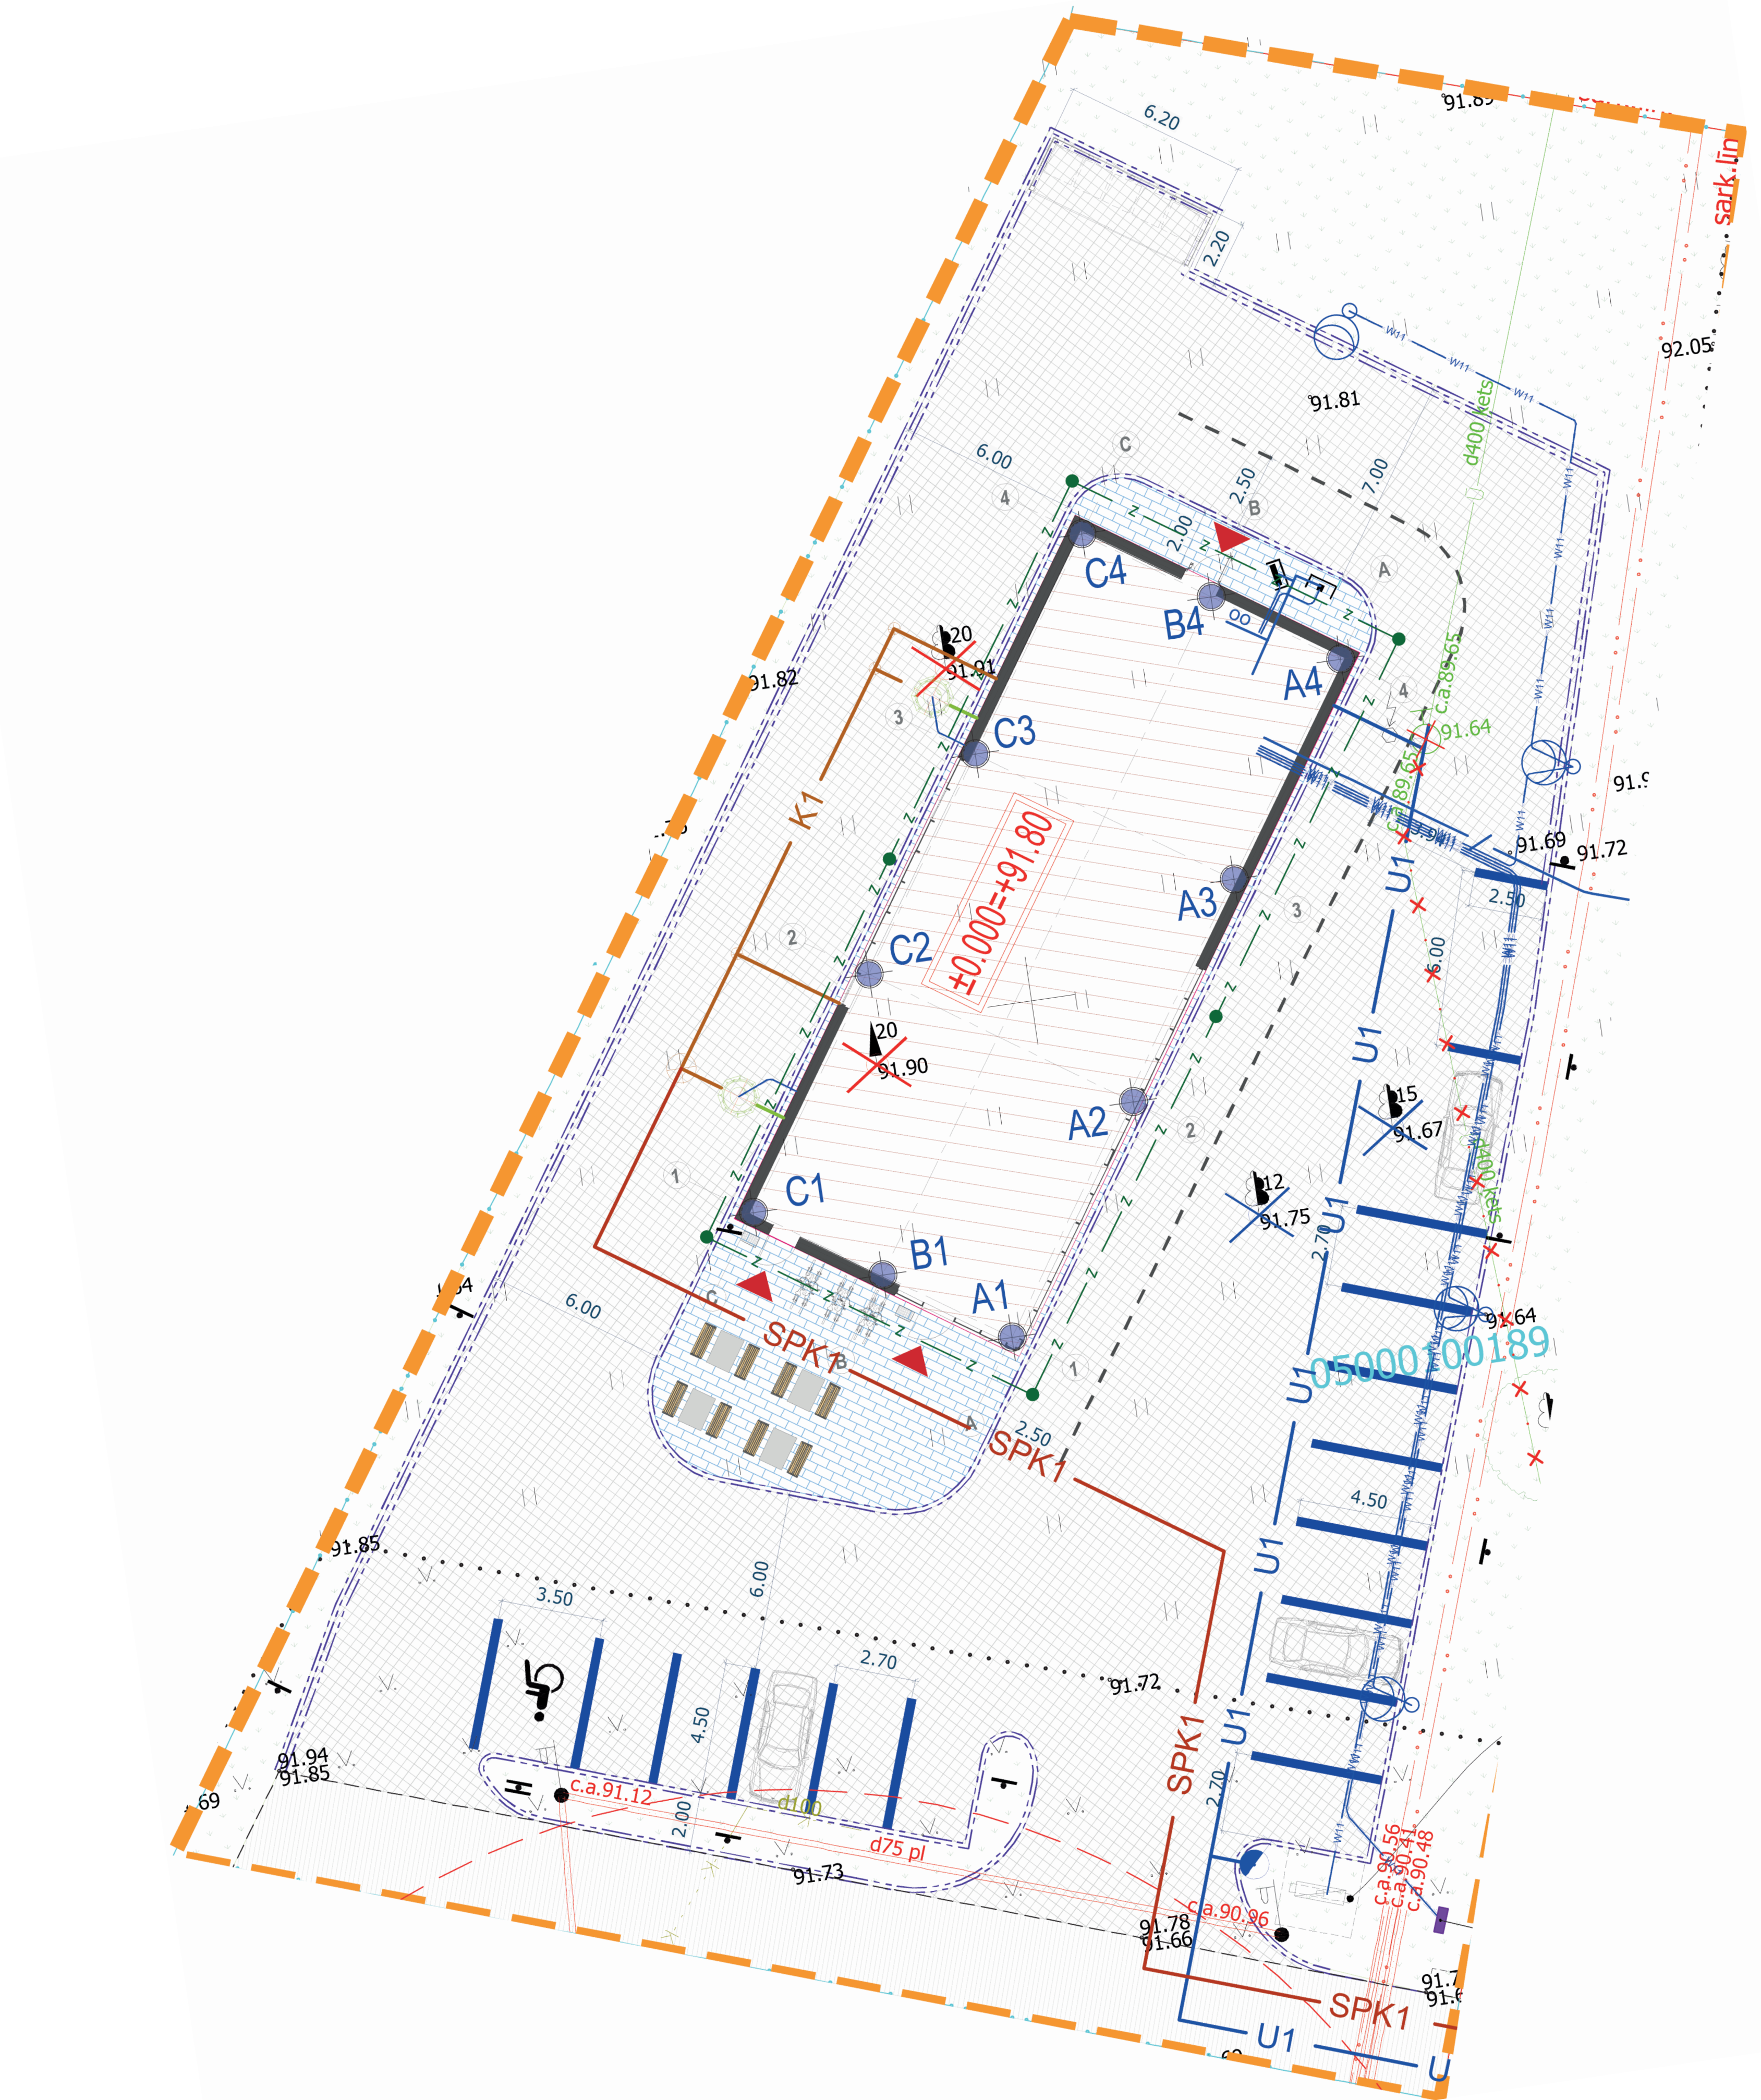

BŪVNICĪBAS IECERES PREZENTĀCIJA:

Būvniecības ieceres prezentācija notiks **2026.gada 28.oktobrī**, plkst. 16.30 Daugavpils pilsētas domes konferenču zālē Kr.Valdemāra ielā 1, Daugavpilī, ar iespēju pieslēgties attālinātā režīmā MS Teams platforma, saite - Daugavpils pilsētas pašvaldības tīmekļa vietnē www.daugavpils.lv, sadaļā „Publiskā/sabiedriskā apspriešana”.

TERITORIJAS ATĻAUTĀ IZMANTOŠANA:

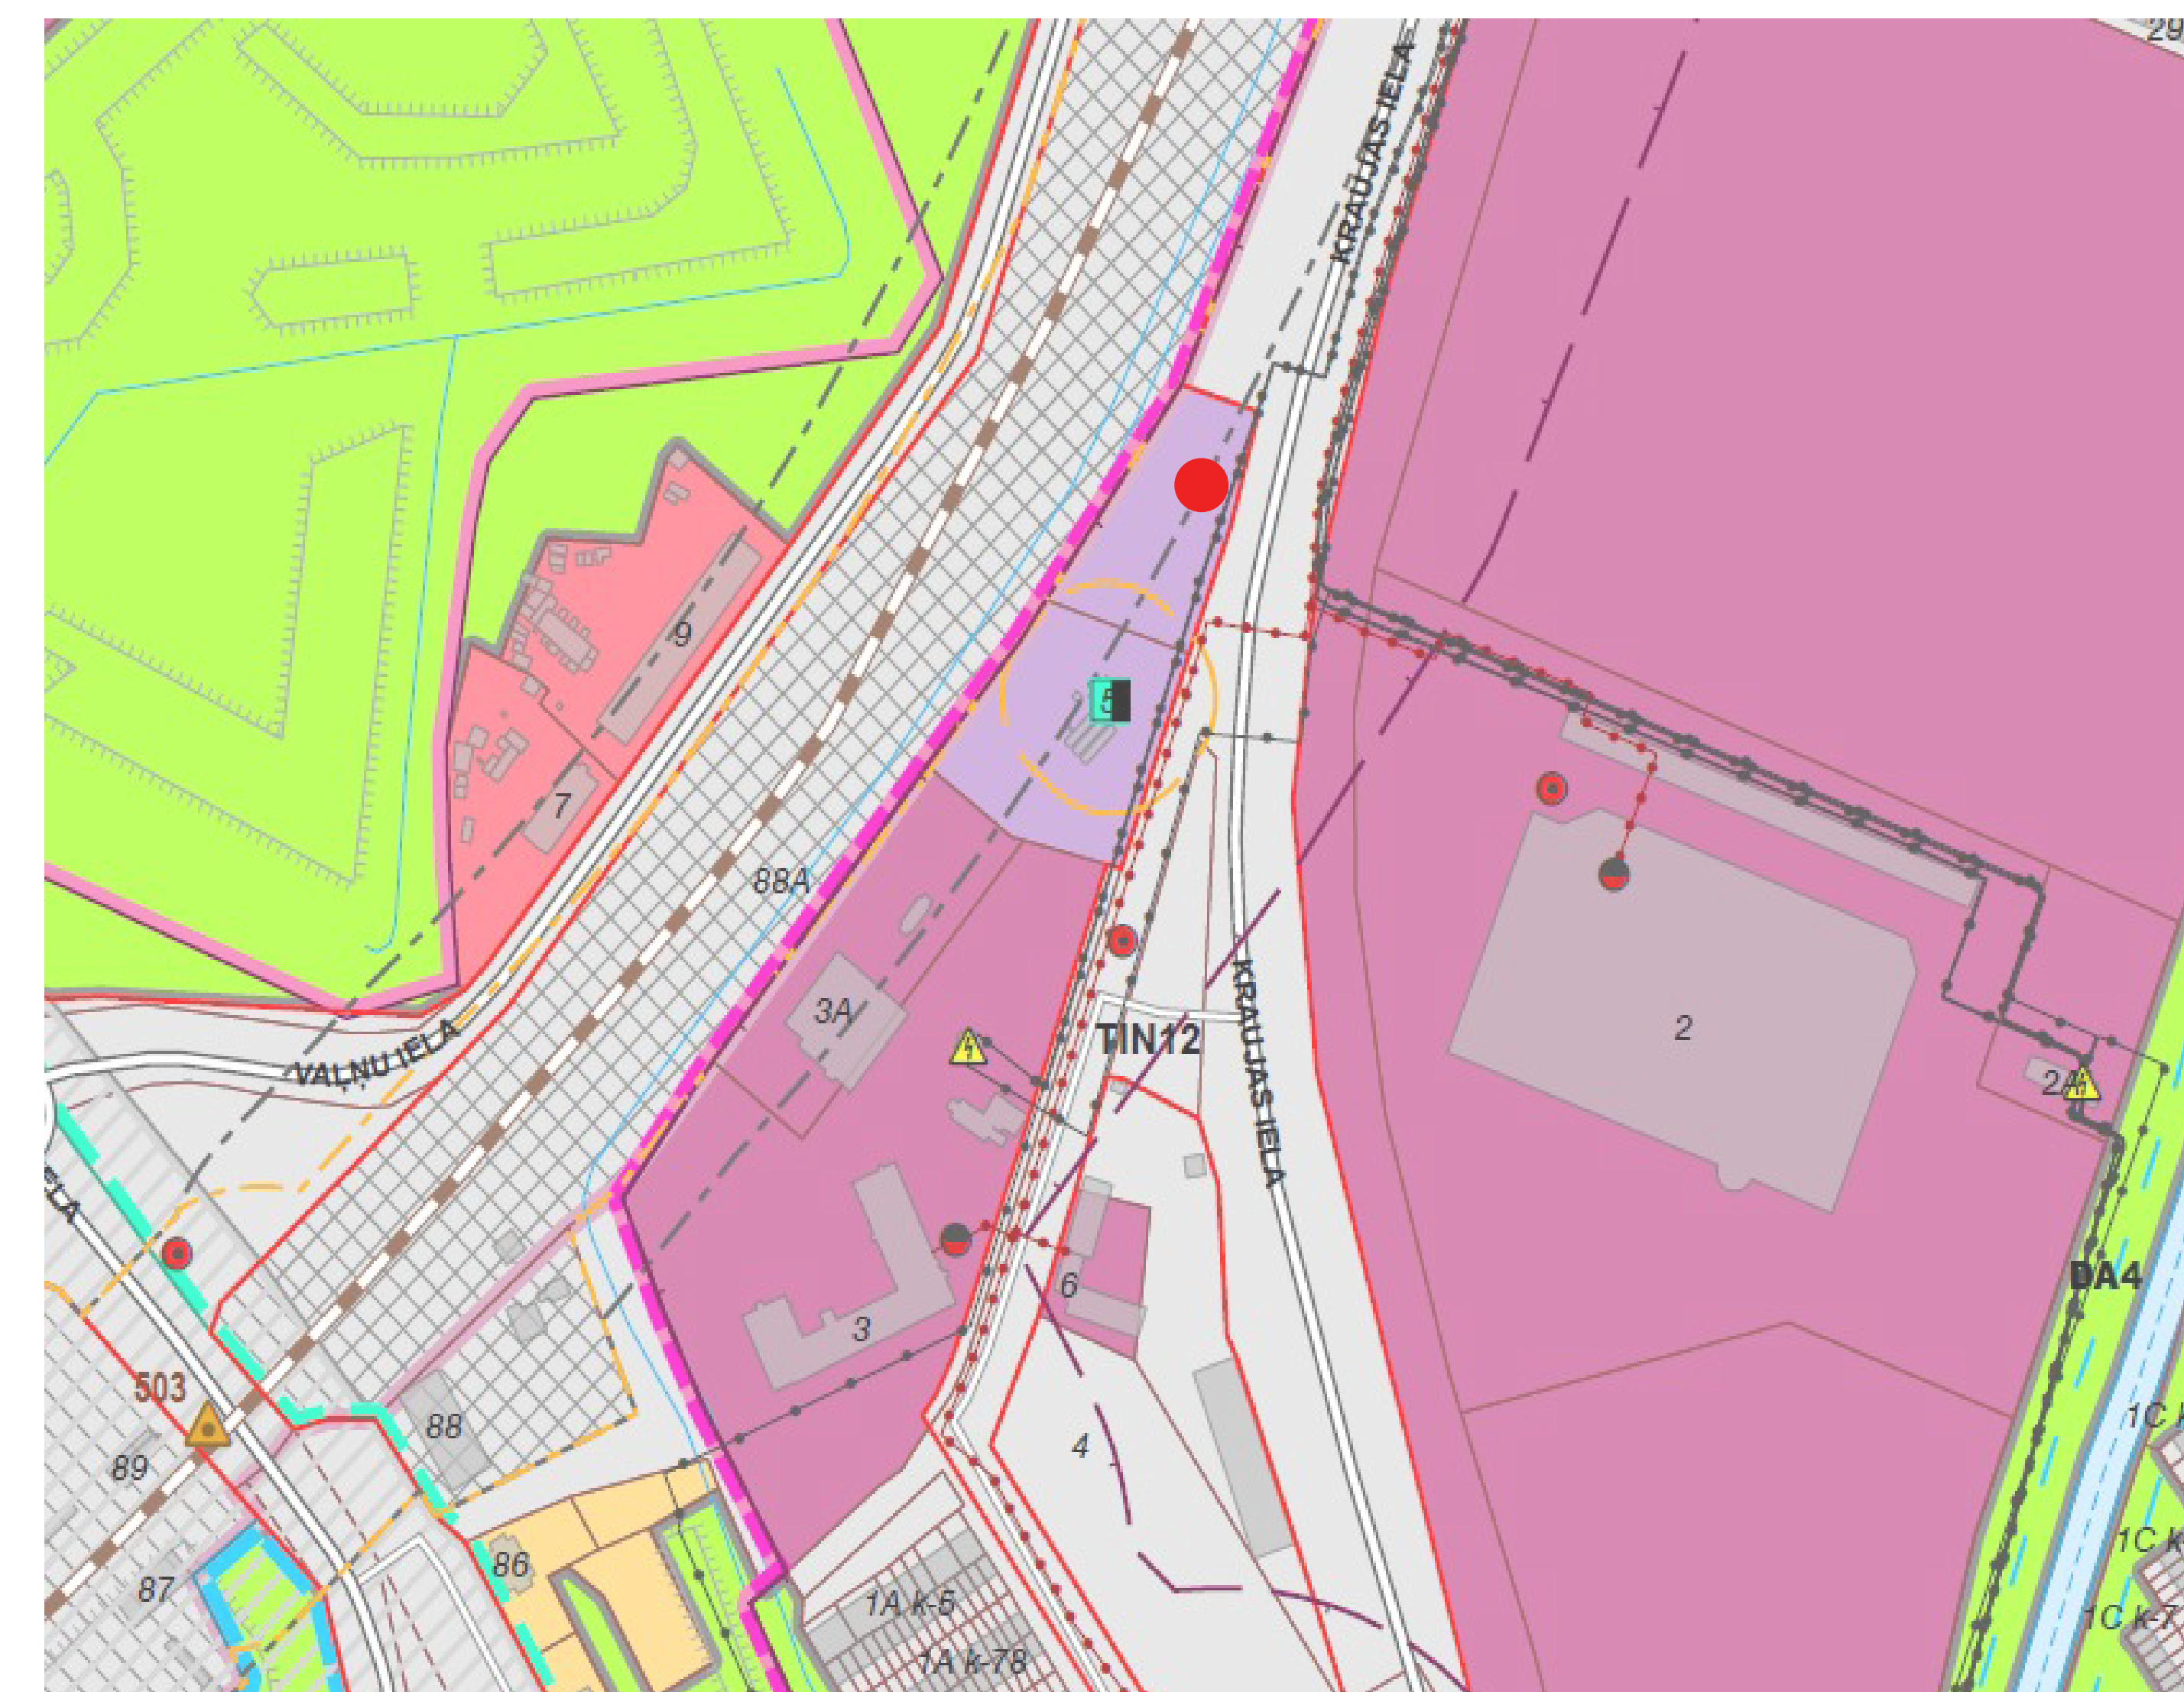

RŪPNIECISKĀS APBŪVES TERITORIJA (R)

Apzīmējums	PIENĒMĒTIE ĢENERĀLPLĀNA APZĪMĒJUMI
	Projektēšanas darbu robeža
	Projekt. ēka
	Projekt. bruiktuves betona bruģakmens segums
	Projekt. ietves betona bruģakmens segums
	Projekt. zāliens
	Esošs asfaltbetona segums
	Esošs lapu koks
	Ieeja ēkā
	Objekta apzīmējums
	Likvidējami kokaugi (≥D20cm) - 2 gab.
	Likvidējami kokaugi (<D20cm) - 2 gab.
	Pienēmtais 1. stāva grīdas līmenis
	Projekt. autonomietne personām ar invaliditāti
	Projekt. velosipēdu novietne
	Projekt. ēkas zemējuma kontūrs
	Projekt. sakaru kanalizācija
	Projekt. ārējie ūdensapgādes tīkli
	Projekt. ārējie kanalizācijas tīkli
	Projekt. sadzīves kanalizācijas spiedvads
	Projekt. lietotāja zemsprieguma kabels caurule
	Projekt. apgaismojuma laterna
	Projekt. ēkas asu krustpunktā koordinātas
	Piknika galds ar soļiem, atkritumu urna