


4.STĀVA (4 BLOKS) PĀRSEGUMA PLĀTNES APAKŠĒJAIS
STIEGROJUMS uz atz.+9.985
M 1:150

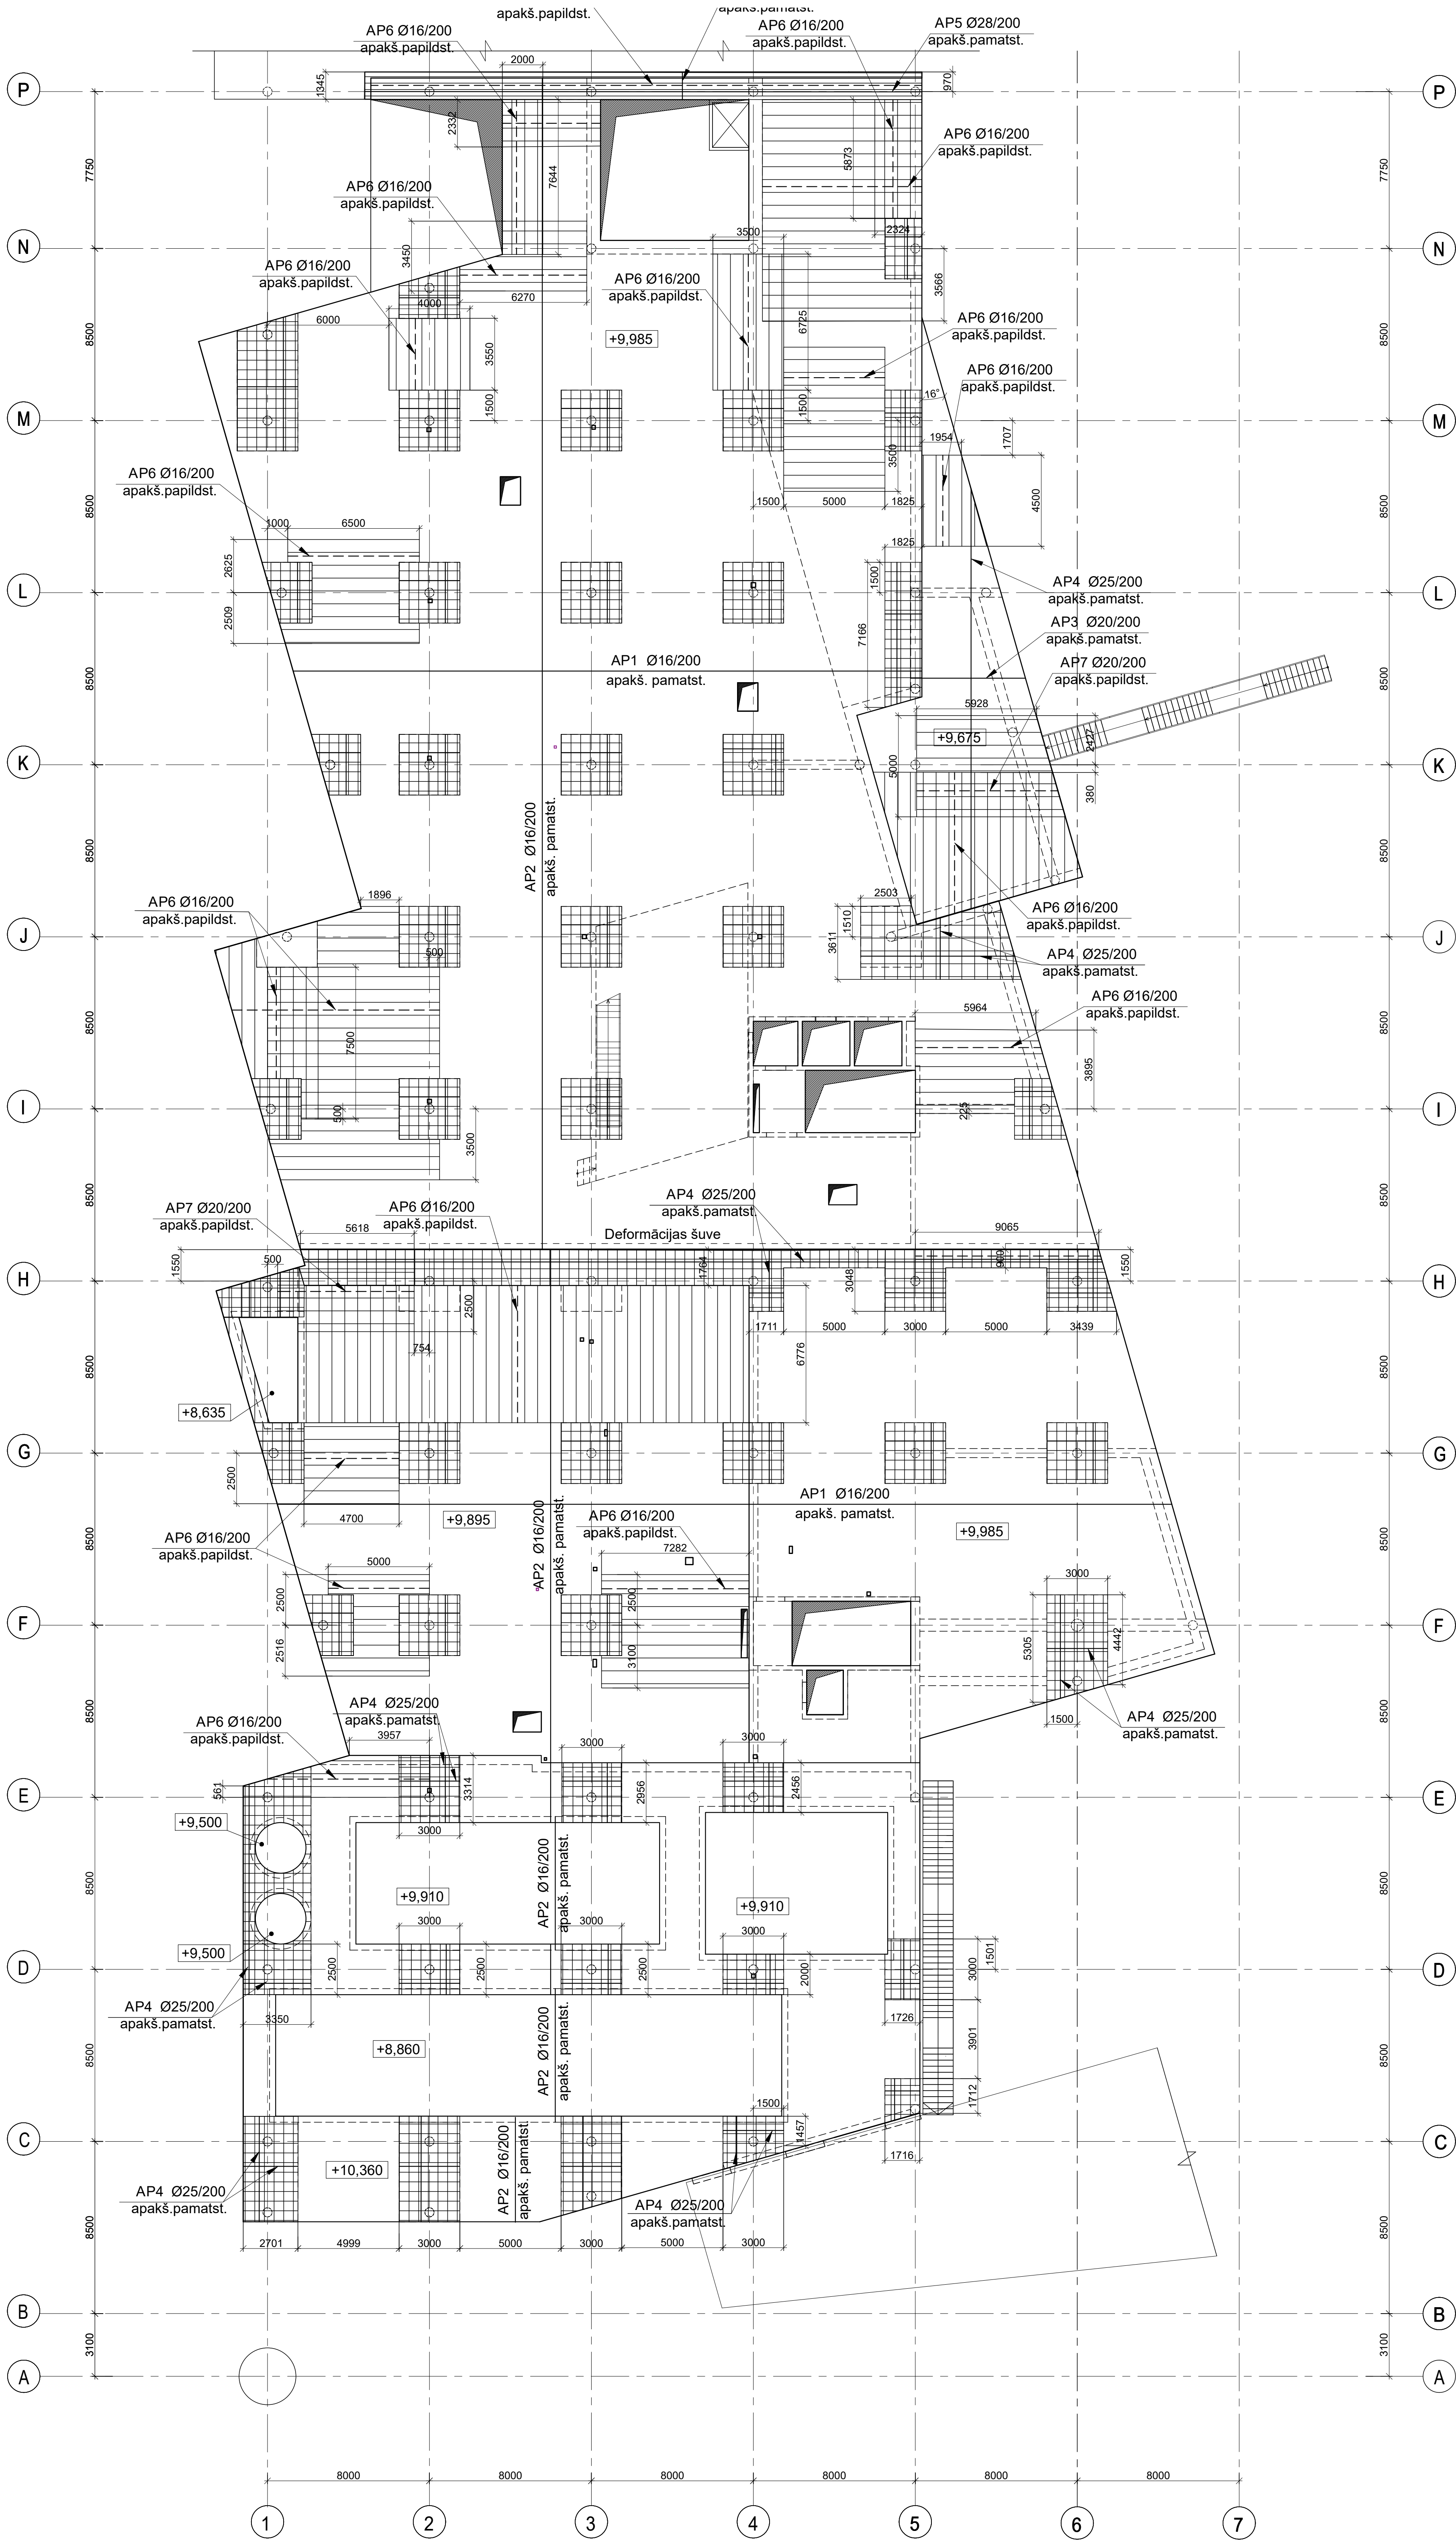

APZĪMĒJUMI:



	Deformācijas šuve (Termobloku atdalīšanai)
	Dzelzsbetona sienas kontūra
	Dzelzsbetona kolonna
	Shematiskais dzelzsbetona plātnes augstumu maiņu attēlojums plānā
	Shematiskais kāpņu attēlojums plānā
	Dzelzsbetona pārseguma plātnes kontūra
	Atvērums dzelzsbetona plātnē
	Dzelzsbetona plātnes augšas atzīme
	Zonas sienu stiegrojuma enkurstiegrām
	Pamatstiegrojums B500B
	Papildstiegrojums B500B
	Papildstiegrojuma ievietošanas zona

PIEZĪMES.


- Projektu lasīt kopumā.
- Pirms rasējumu mērīšanas pārliecināties, ka tas tiek lasīts pareizajā mērogā.
- Norādīto izmēru nesakaidības gadījumā vērsties pie projektētāja.
- Iebildes izmaiņas vai atkāpes no projekta saskaņojamas ar projektētāju.
- Visi izmēri doti mm (milimetros) un augstuma atzīmes m (metros).
- Par relatīvo ±0.000 atzīmi pieņemta 1. stāva ieejas vestibila grīdas atzīme, kas atbilst absolūtajai augstuma atzīmei 3.755 LAS-2000,5 Eiropas vertikālā augstumu sistēmā.
- Vispārīgos rādītājus un skaidrojumus skatīt lapā BK-
- Pārseguma konstrukciju betona klase C30/37.
- Betona aizsargkārtas stiegrojumam - apakšā 35mm, augšā 35mm, sānos 35mm.
- Stiegru pārlaidumu veidot 540° garumā, ja nav norādīts citādi.
- Nav pielaujama stiegrojuma metināšana, ja tas nav norādīts rasējumā.
- Konstrukciju piesaistes skatīt kopā ar AR sadalu.
- Plātnes pamatstiegrojumu savstarpēji atdalīt ar lokveidā izveidotu konstruktīvo stiegrojumu. Specifikācijā nav iekļauts.
- Sabiezinājumi virs kolonnām (KS) ar biezumu 500/600 mm.
- Materiālu apjoms skatīt lapā BK-

Stiegrojuma lielumā rādītāji / Reinf. bend
Ø8
Ø10
Ø12
Ø16
Ø20
Ø22


Stiegrojuma principiālais izvietojums plānē

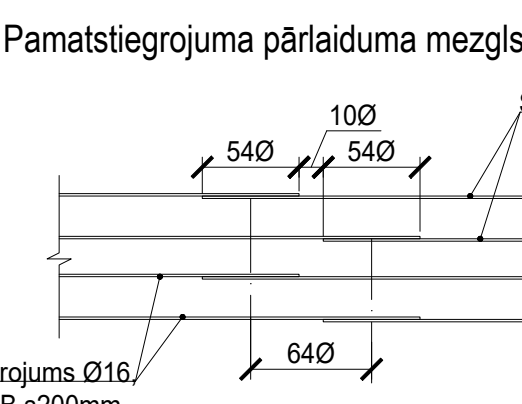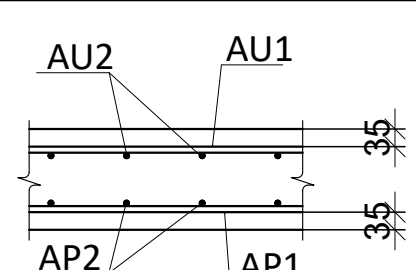


Horizontālās saites izvietojuma principiālā
shēma jumta pārsegumam
(apakšējās sietas līmenī)

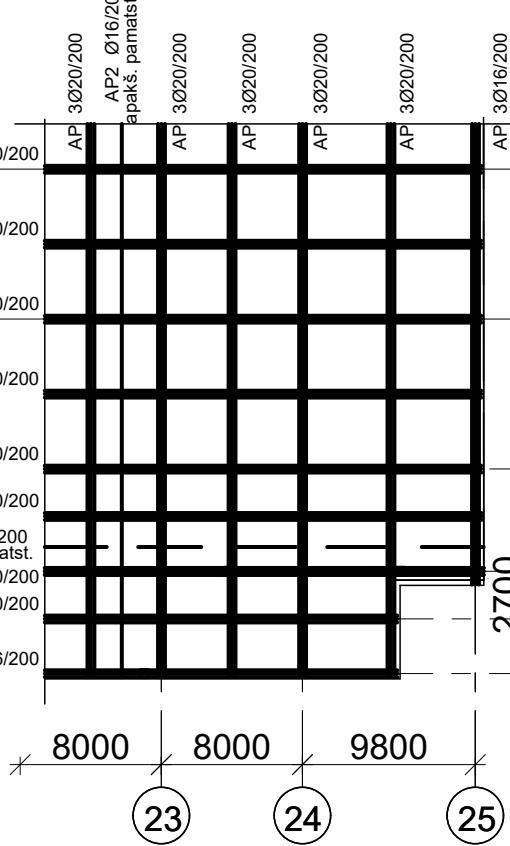

Horizontālās saites izvietojuma principiālā
shēma jumta pārsegumam
(apakšējās sietas līmenī)

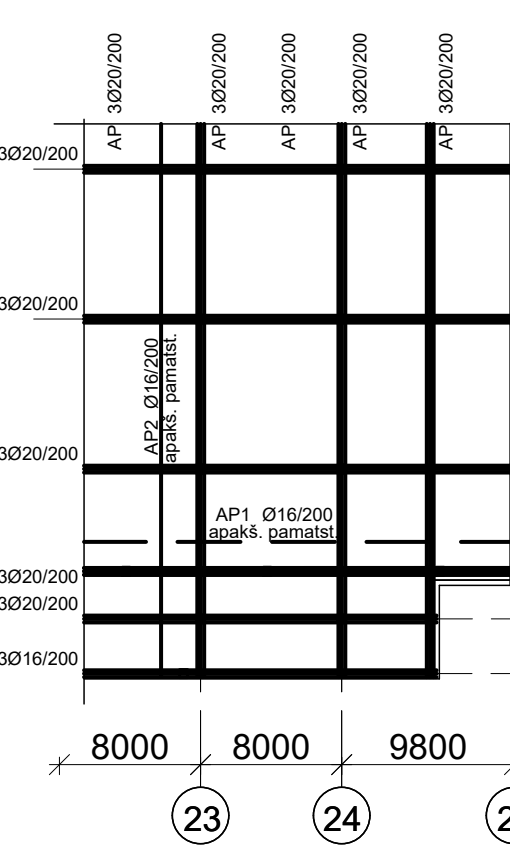

Principiālā shēma sabiezinājumu stiegrošanai virs kolonnām
M 1:20

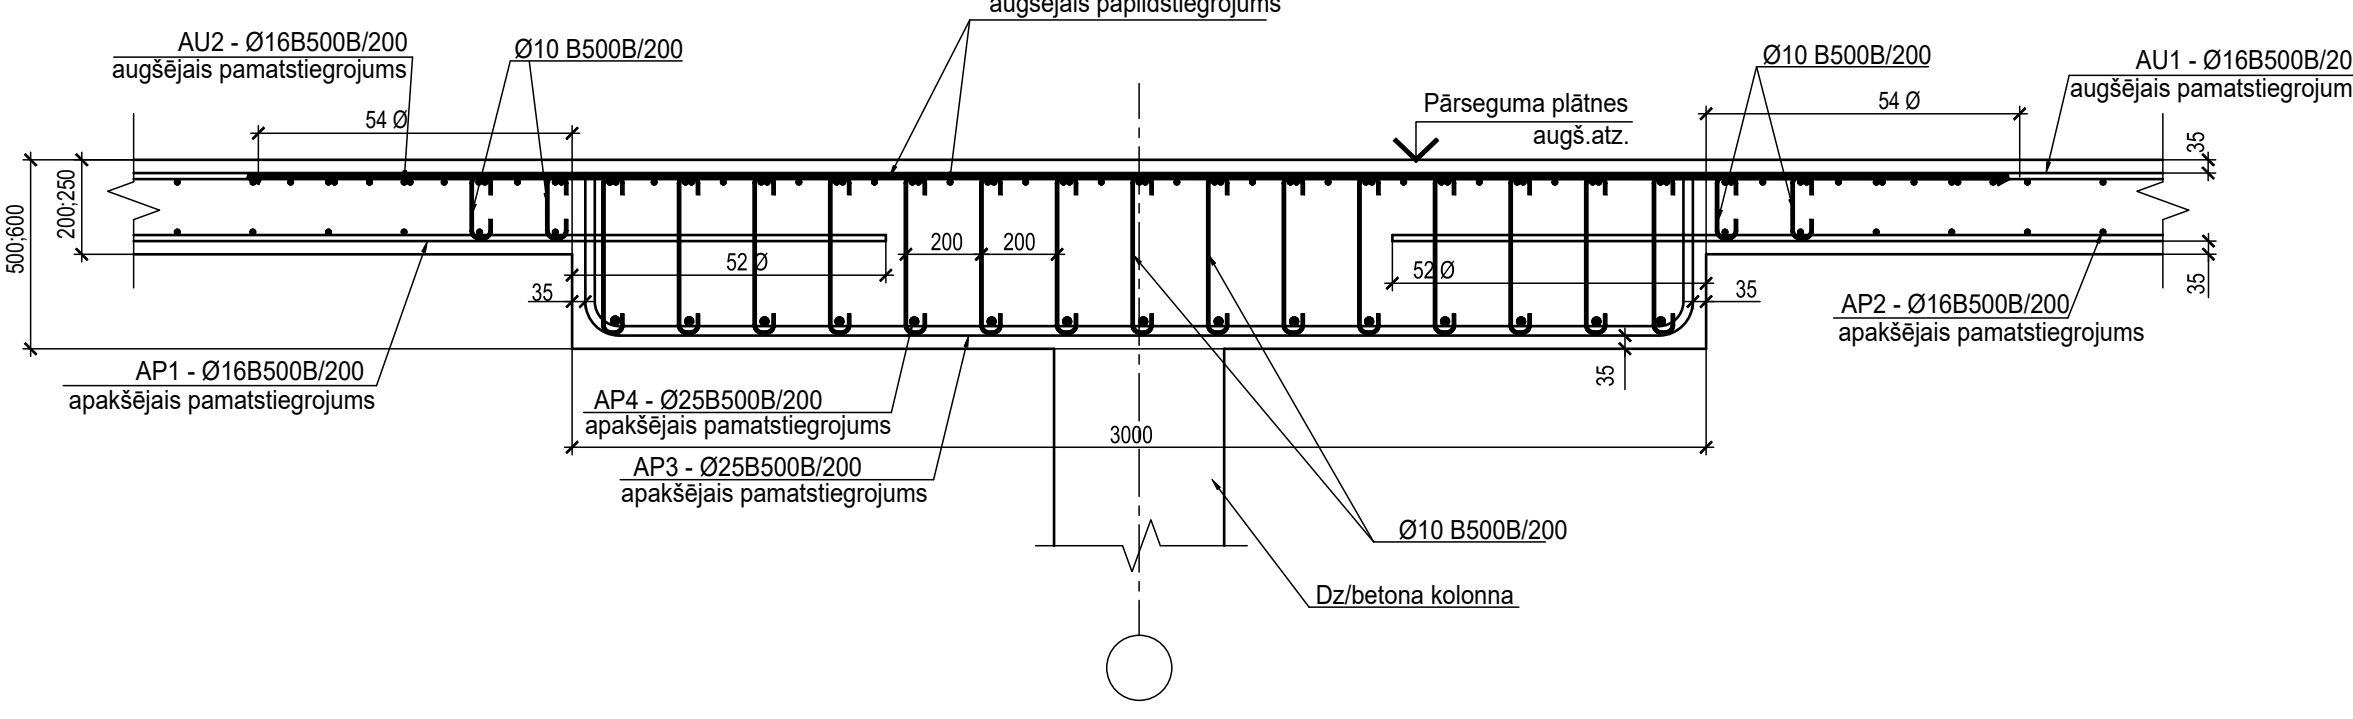

Dalījuma shēma

