

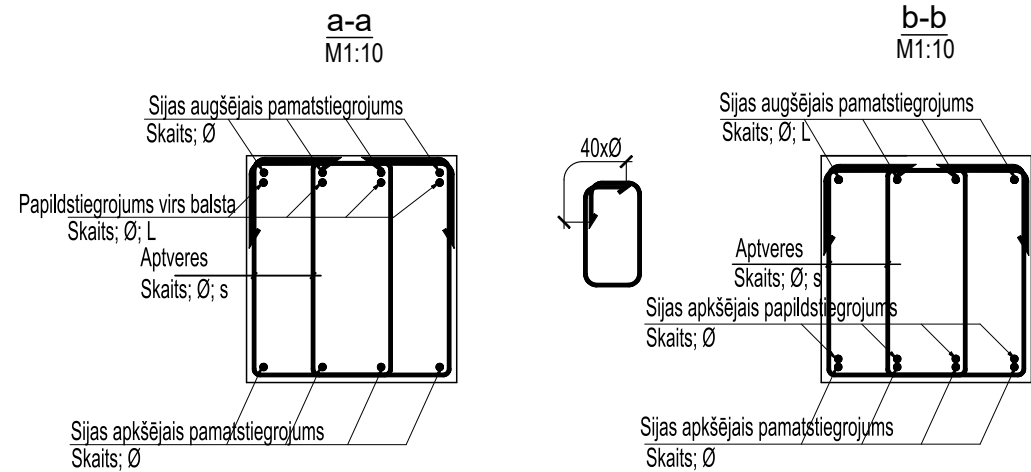


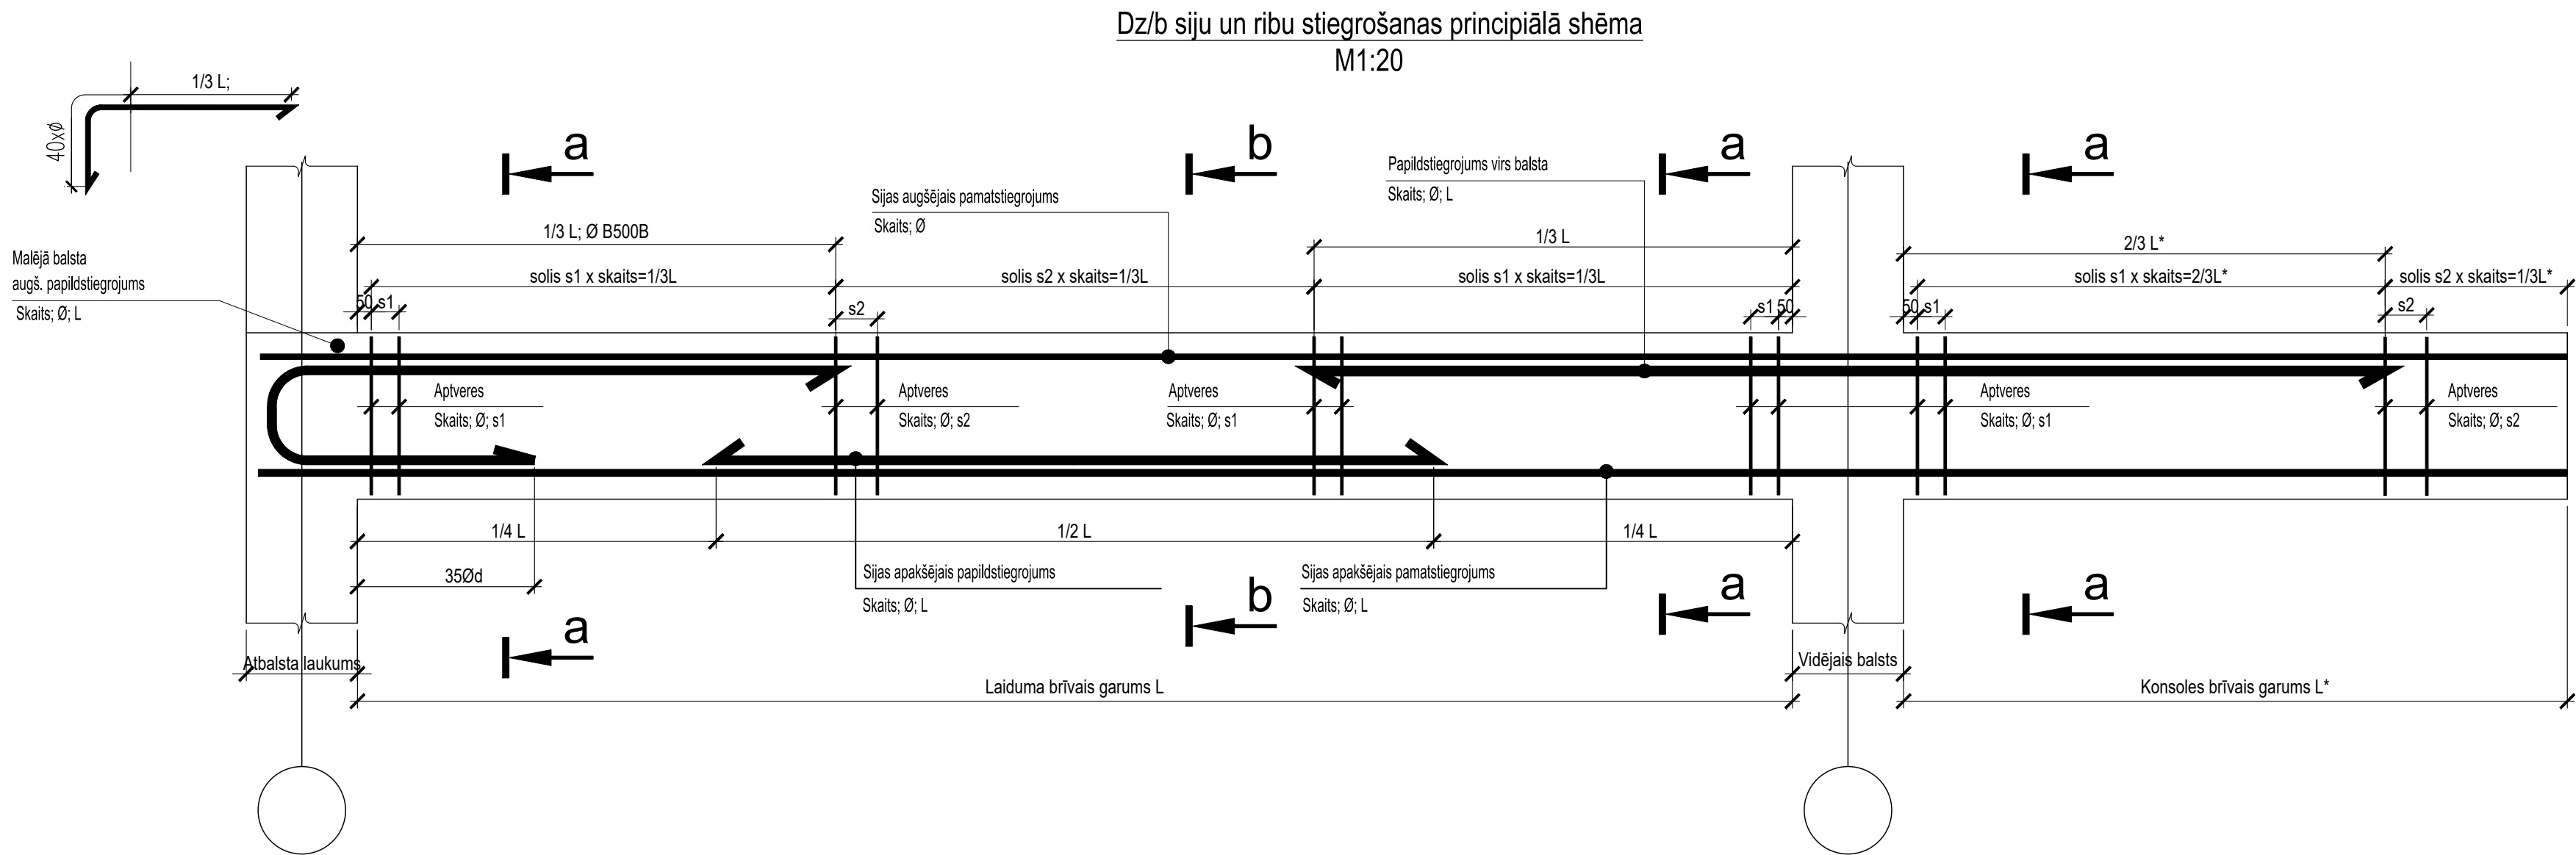


Stiegrojuma liekuma rādīsi / Reinf. bend			
Ø8	>= R20		
Ø10	>= R20		
Ø12	>= R25		
Ø16	>= R35		
Ø20	>= R70		
Ø22	>= R80		
Ø25	>= R90		
Ø32	>= R120		


Dalījuma shēma

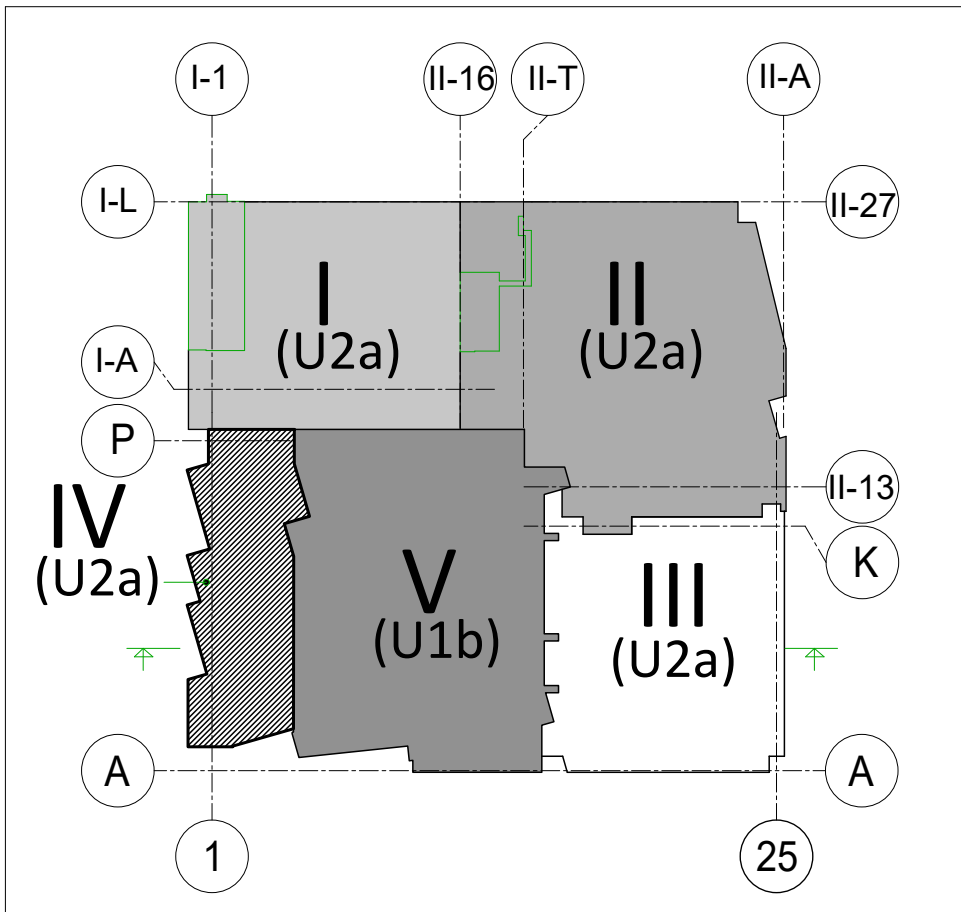


Dalījuma shēmas griezum

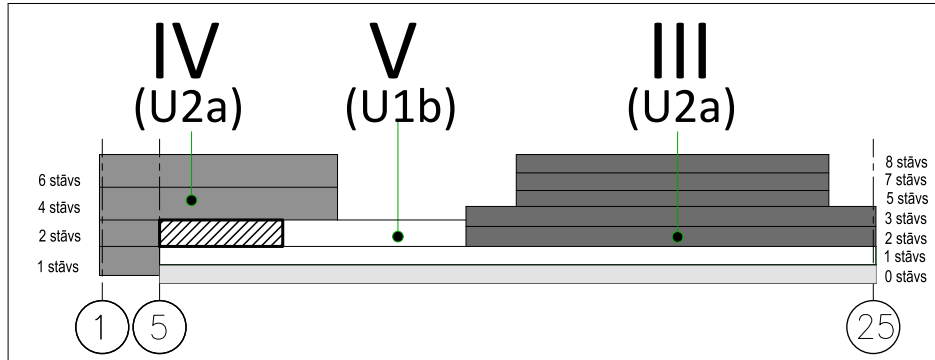


Dz/betona sija S-2

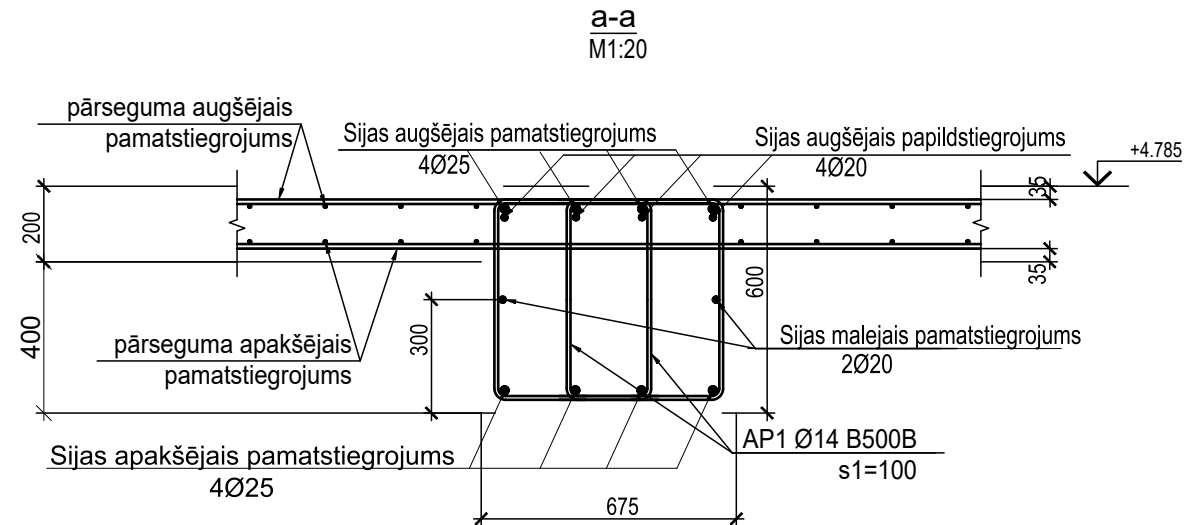


Dz/betona sija S-9

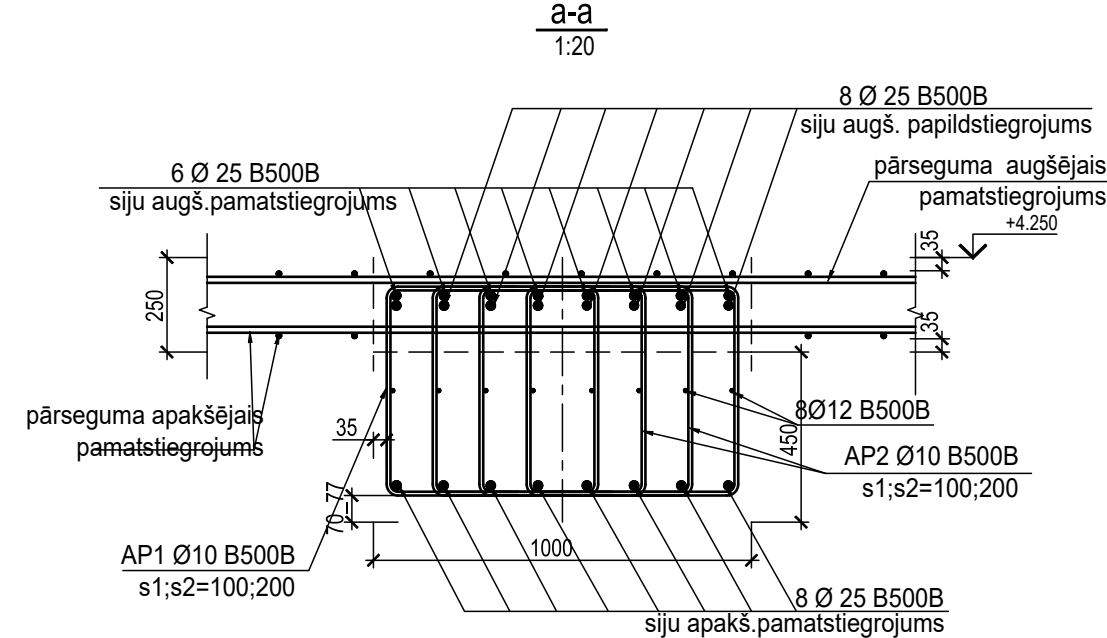

b-b
M1:20

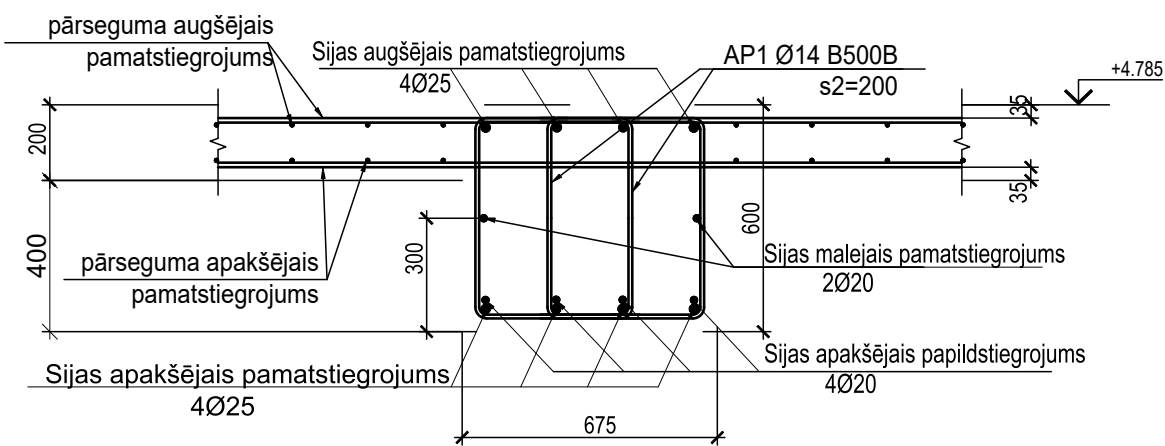

b-b
1:20

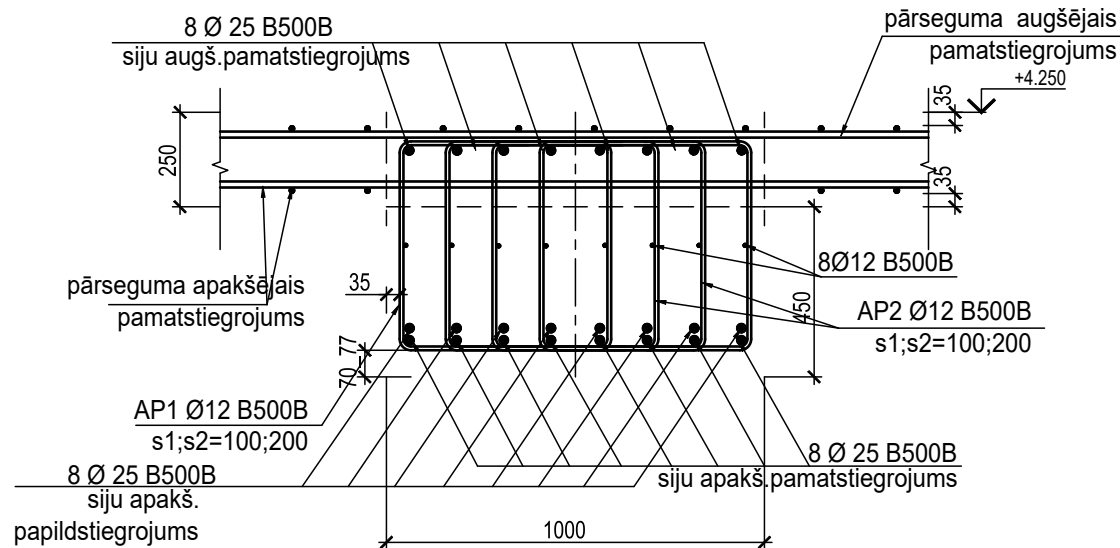

PIEZĪMES.

- Projektu lasīt kopumā.
- Pirms rasējumu mērīšanas pārliecināties, ka tas tiek lasīts pareizajā mērogā.
- Norādīto izmēru neskaidrības gadījumā vērsties pie projektētāja.
- Jebkuras izmaiņas vai atkāpes no projekta saskaņojamas ar projektētāju.
- Visi izmēri doti mm (milimetros) un augstuma atzīmes m (metros).
- Asu izvietojumu precizēt AR un GP sadaļā.
- Par relatīvo ±0.000 atzīmi pieņemta 1. stāva ieejas vestibila grīdas atzīme, kas atbilst absolūtajai augstuma atzīmei 3.755 LAS-2000,5 Eiropas vertikālā augstumu sistēmā.
- Vispārīgos rādītājus un skaidrojumus skatīt lapā BK- Pārseguma un siju konstrukciju betona klase C3 0/37.
- Betona aizsargkārtas siju stiegrojumam - apakšā 35mm, augšā 35mm, sānos 35mm.
- Stiegru pārlaidumu veidot 54Ø garumā, ja nav norādīts citādi.
- Nav pieļaujama stiegrojuma metināšana, ja tas nav norādīts rasējumā.
- Konstrukciju piesaistes skatīt kopā ar AR sadaļu.
- Plātnes pamatstiegrojumu savstarpēji atdalīt ar lokveidā izveidotu konstruktīvo stiegrojumu. Specifikācijā nav iekļauts.
- Siju stiegrojumu ievietot vienlaicīgi ar pārseguma plātnes stiegrojumu, siju stiegrojumu skatīt kopā ar pārseguma plātnes rasējumiem.

REV	Izmaiņas veica	Paraksts	Datums	Izmaiņas
PASŪTĪTĀJS:				SIA Tirdzniecības centrs "MOLS" SIA Tirdzniecības centrs "MOLS" reģ.Nr.40003539034 Krasta iela 46, Rīga, LV-1003
PROJEKTĒTĀJS:				SIA "ARHITEH" reģ.Nr.40003731757 Pērnavas iela 43, Rīga, LV-1009
PROJEKTA AUTORS:				SIA "EVDP" reģ.Nr.40203327341 Bleumana iela 34-10, Rīga, LV-1011
Būvprojekta BK daļas izstrādātājs:				SIA "BŪVINŽENIERU KONSTRUKTORU BIROJS" reģ.Nr.40103402982 Katrinas dambis 14-7, Rīga, LV-1045 e-mail: bkb@bkb.lv
OBJEKTA NOSAUKUMS UN ADRESE:				PASŪT. NR. 30/09/25/M STADIJA BP
RASĒJ. NOSAUKUMS:				DAĻA BK-B4-02-02-01 LAPA LAPAS
Amats	Vārds Uzvārds	Paraksts	Datums	MĒROGS 1:20
BK daļas vad.	Aldis Grasmanis			ARHIVA NR. 30/09/25/M
Izstrādāja:	Aleksandra Drozdoviča			FAILA NOS.