


2.STĀVA (3 BLOKS) PĀRSEGUMA PLĀTNES PLĀNS UZ atz. +4.785

M 1:150

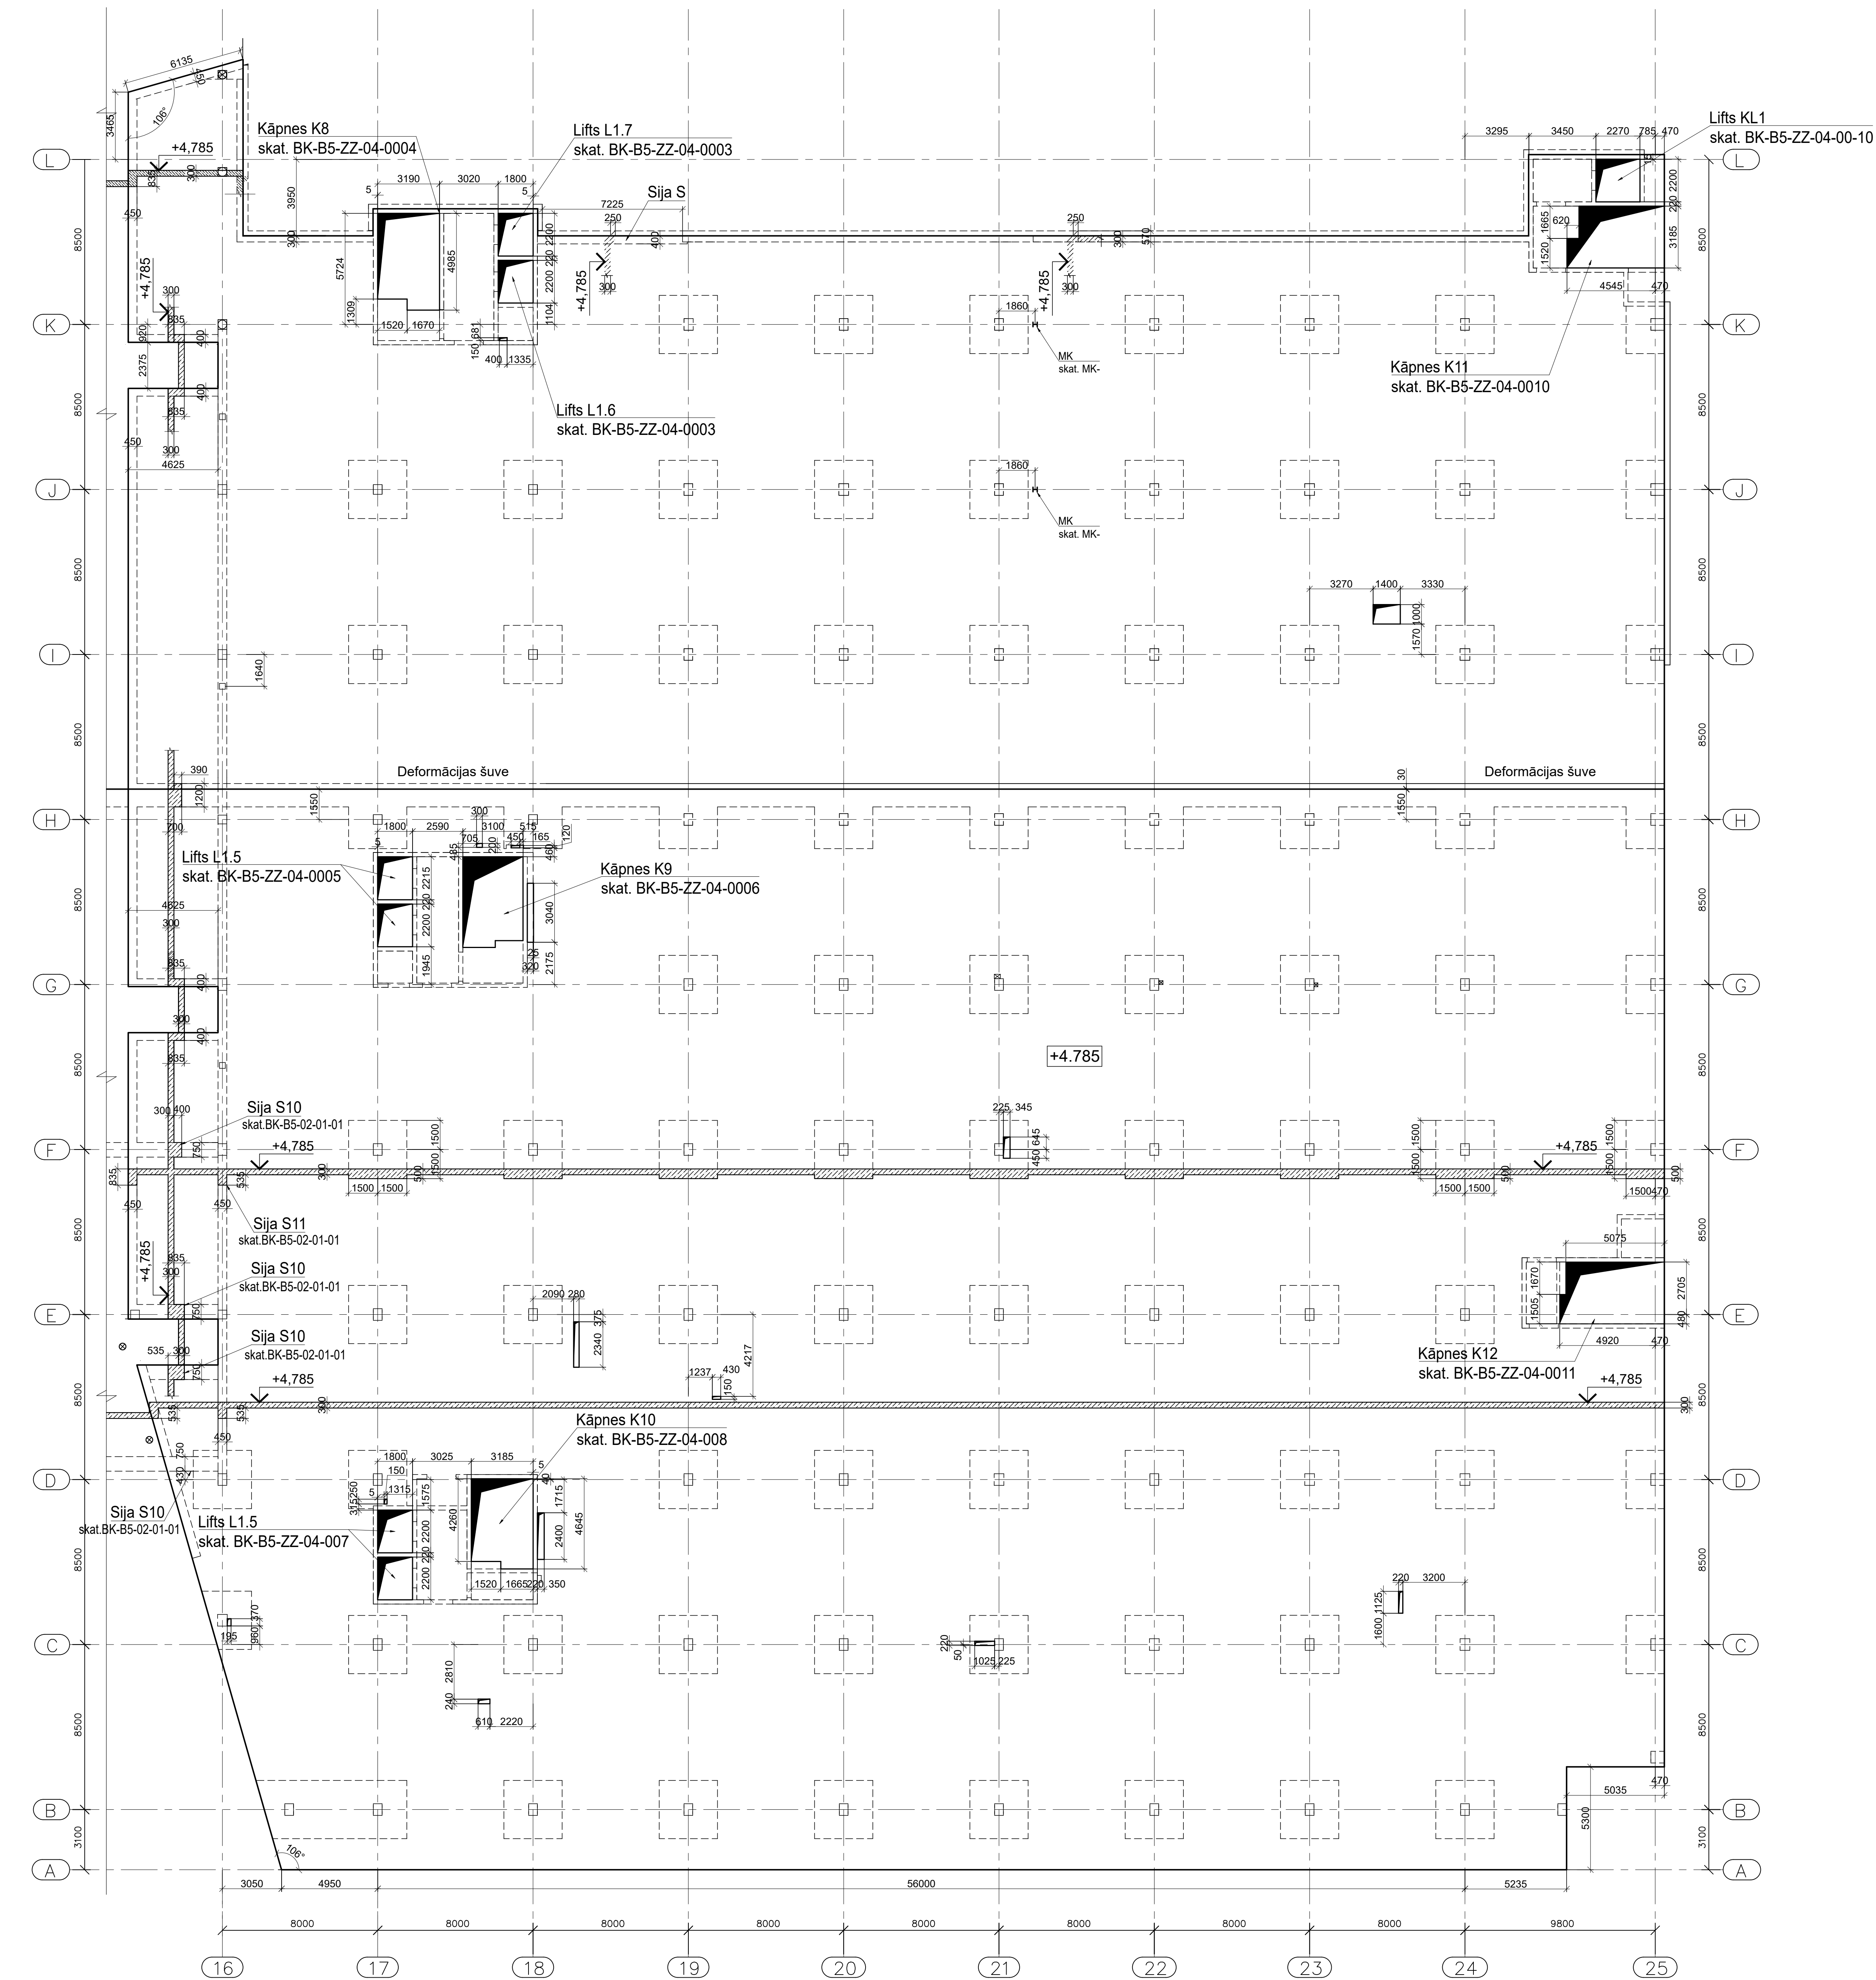

APZĪMĒJUMI:

	Deformācijas šuve (Termobloku atdalīšana)
	Dzelzsbetona sienas kontūra
	Atvērumi dz/b sienās
	Dzelzsbetona kolonna
	Shematiskā dzelzsbetona plātnes augstumu maiņu attēlojums plānā
	Shematiskā kāpņu attēlojums plānā
	Dzelzsbetona pārseguma plātnes kontūra
	Atvērums dzelzsbetona plātnē
	Dzelzsbetona plātnes augšas atzīme
	Zonas sienu stiegrojuma enkurstiegriem
	Pamatstieģrojums B500B
	Papildstieģrojums B500B
	Papildstieģrojuma ievietošanas zona


PIEZĪMES.

- Projektu lasīt kopumā.
- Pirms rasējumu mērīšanas pārbaudīt, ka tas tiek lasīts pareizajā mērogā.
- Norādīto izmēru neskaidriības gadījumā vērsties pie projektētāja.
- Iebekas izmaiņas vai atkāpes no projekta saskaņojamas ar projektētāju.
- Visi izmēri doti mm (milimetros) un augstuma atzīmes m (metros).
- Asu izvietojumu precizēt AR un GP sadaļā.
- Par relatīvo ± 0.000 atzīmi pieņemta 1. stāva ieejas vestibila grīdas atzīme, kas atbilst absolūtajai augstuma atzīmei 3.755 LAS-2000,5 Eiropas vertikālā augstumu sistēmā.
- Vispārīgos rādītājus un skaidrojumus skatīt lapā BK-
- Pārseguma konstrukciju betona klase C35/45.
- Betona aizsargkārtas stiegrojumam - apakšā 35mm, augšā 35mm, sānos 35mm.
- Stiegru pārslaidumu veidot 540° garumā, ja nav norādīts citādi.
- Nav pieļaujama stiegrojuma metināšana, ja tas nav norādīts rasējumā.
- Konstrukciju piesaistes skatīt kopā ar AR sadaļu.
- Plātnes pamatstieģrojumā savstarpēji atdalīt ar lokveidā izveidotu konstruktīvo stiegrojumu. Specifikācijā nav iekļauts.
- Visi sabiezējumi virs kolonnām (KS) ar biezumu 500 mm.
- Materialu apjoms skatīt lapā BK-


Stiegrojuma iekuma rādīsi / Reinf. bend	
Ø8	>= R20
Ø10	>= R20
Ø12	>= R25
Ø16	>= R35
Ø20	>= R70
Ø22	>= R80




Pamatstieģrojuma pārslaiduma mezgls

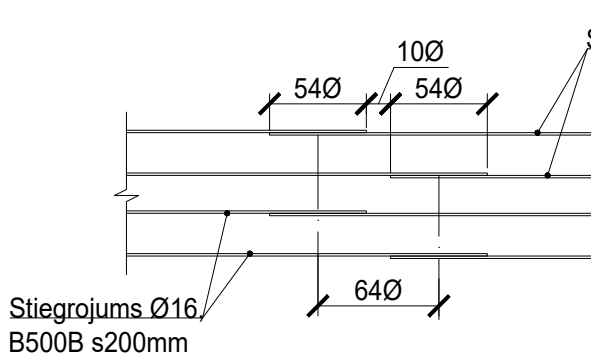


Stiegrojuma principiālais izvietojums plātnē

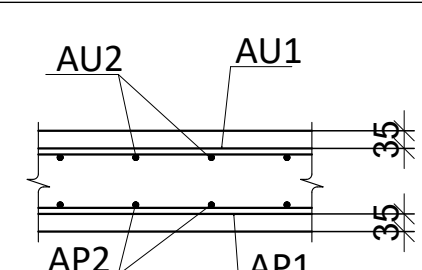

Dalījuma shēma

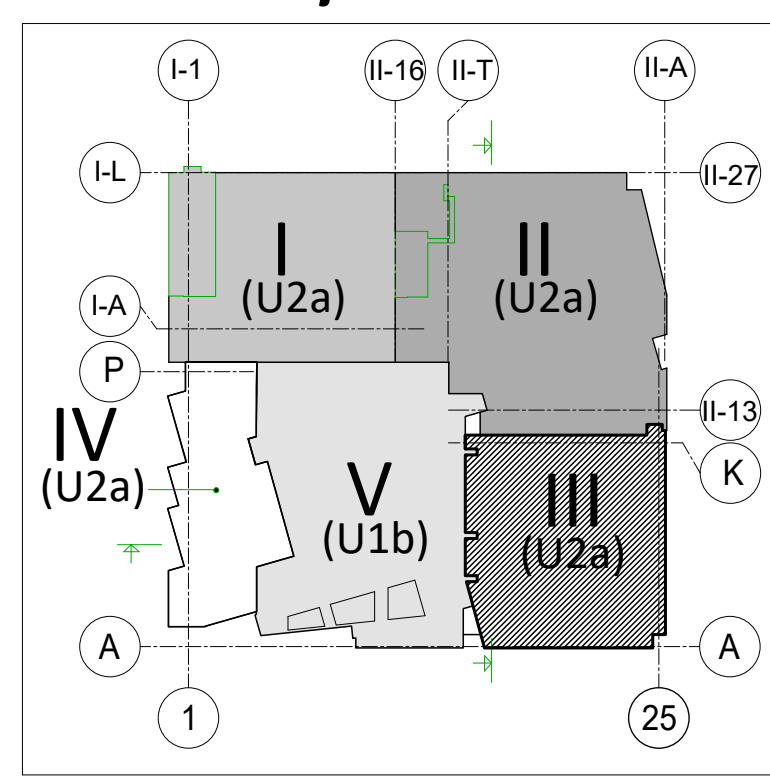

Dalījuma shēmas griezum

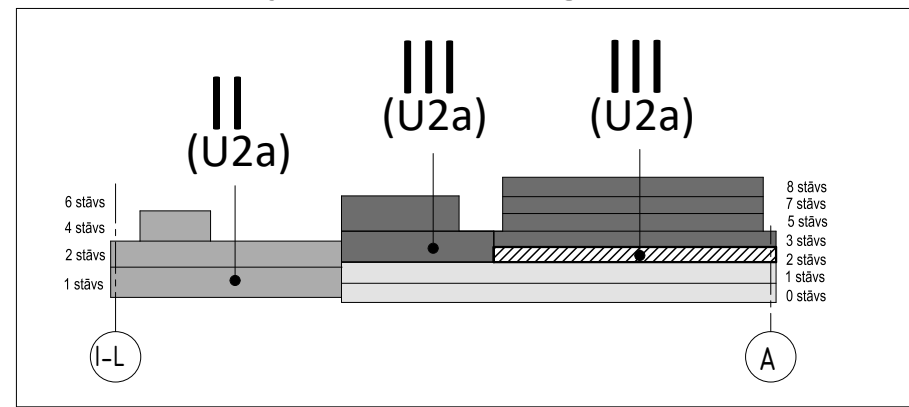

REV	Izmantojuma veids	Pārbaudīts	Datums	Izmantojuma veids
PASŪTĀJIS	SIA Tirdzniecības centrs "MOLS"			
PROJEKTA AUTORS	SIA "ARHITEKTURA UN INŽINIERU BIROJS"			
PROJEKTA AUTORS	SIA "ARHITEKTURA UN INŽINIERU BIROJS"			
OBJEKTA NOSAUKUMS	Tirdzniecības centra "MOLS" rekonstrukcija, Krievu iela 46, Rīga, LV-1003			
RAŠĒJA NOSAUKUMS	Pārseguma plātnes veidņu plāns uz atz. +4.785			
Arhitekts	Vladislavs	Pārbaudīts	Datums	1.150
BK daļa vai	Aldis Gramants			
Izstrādāja	Aleksandra Drozdoviča			