


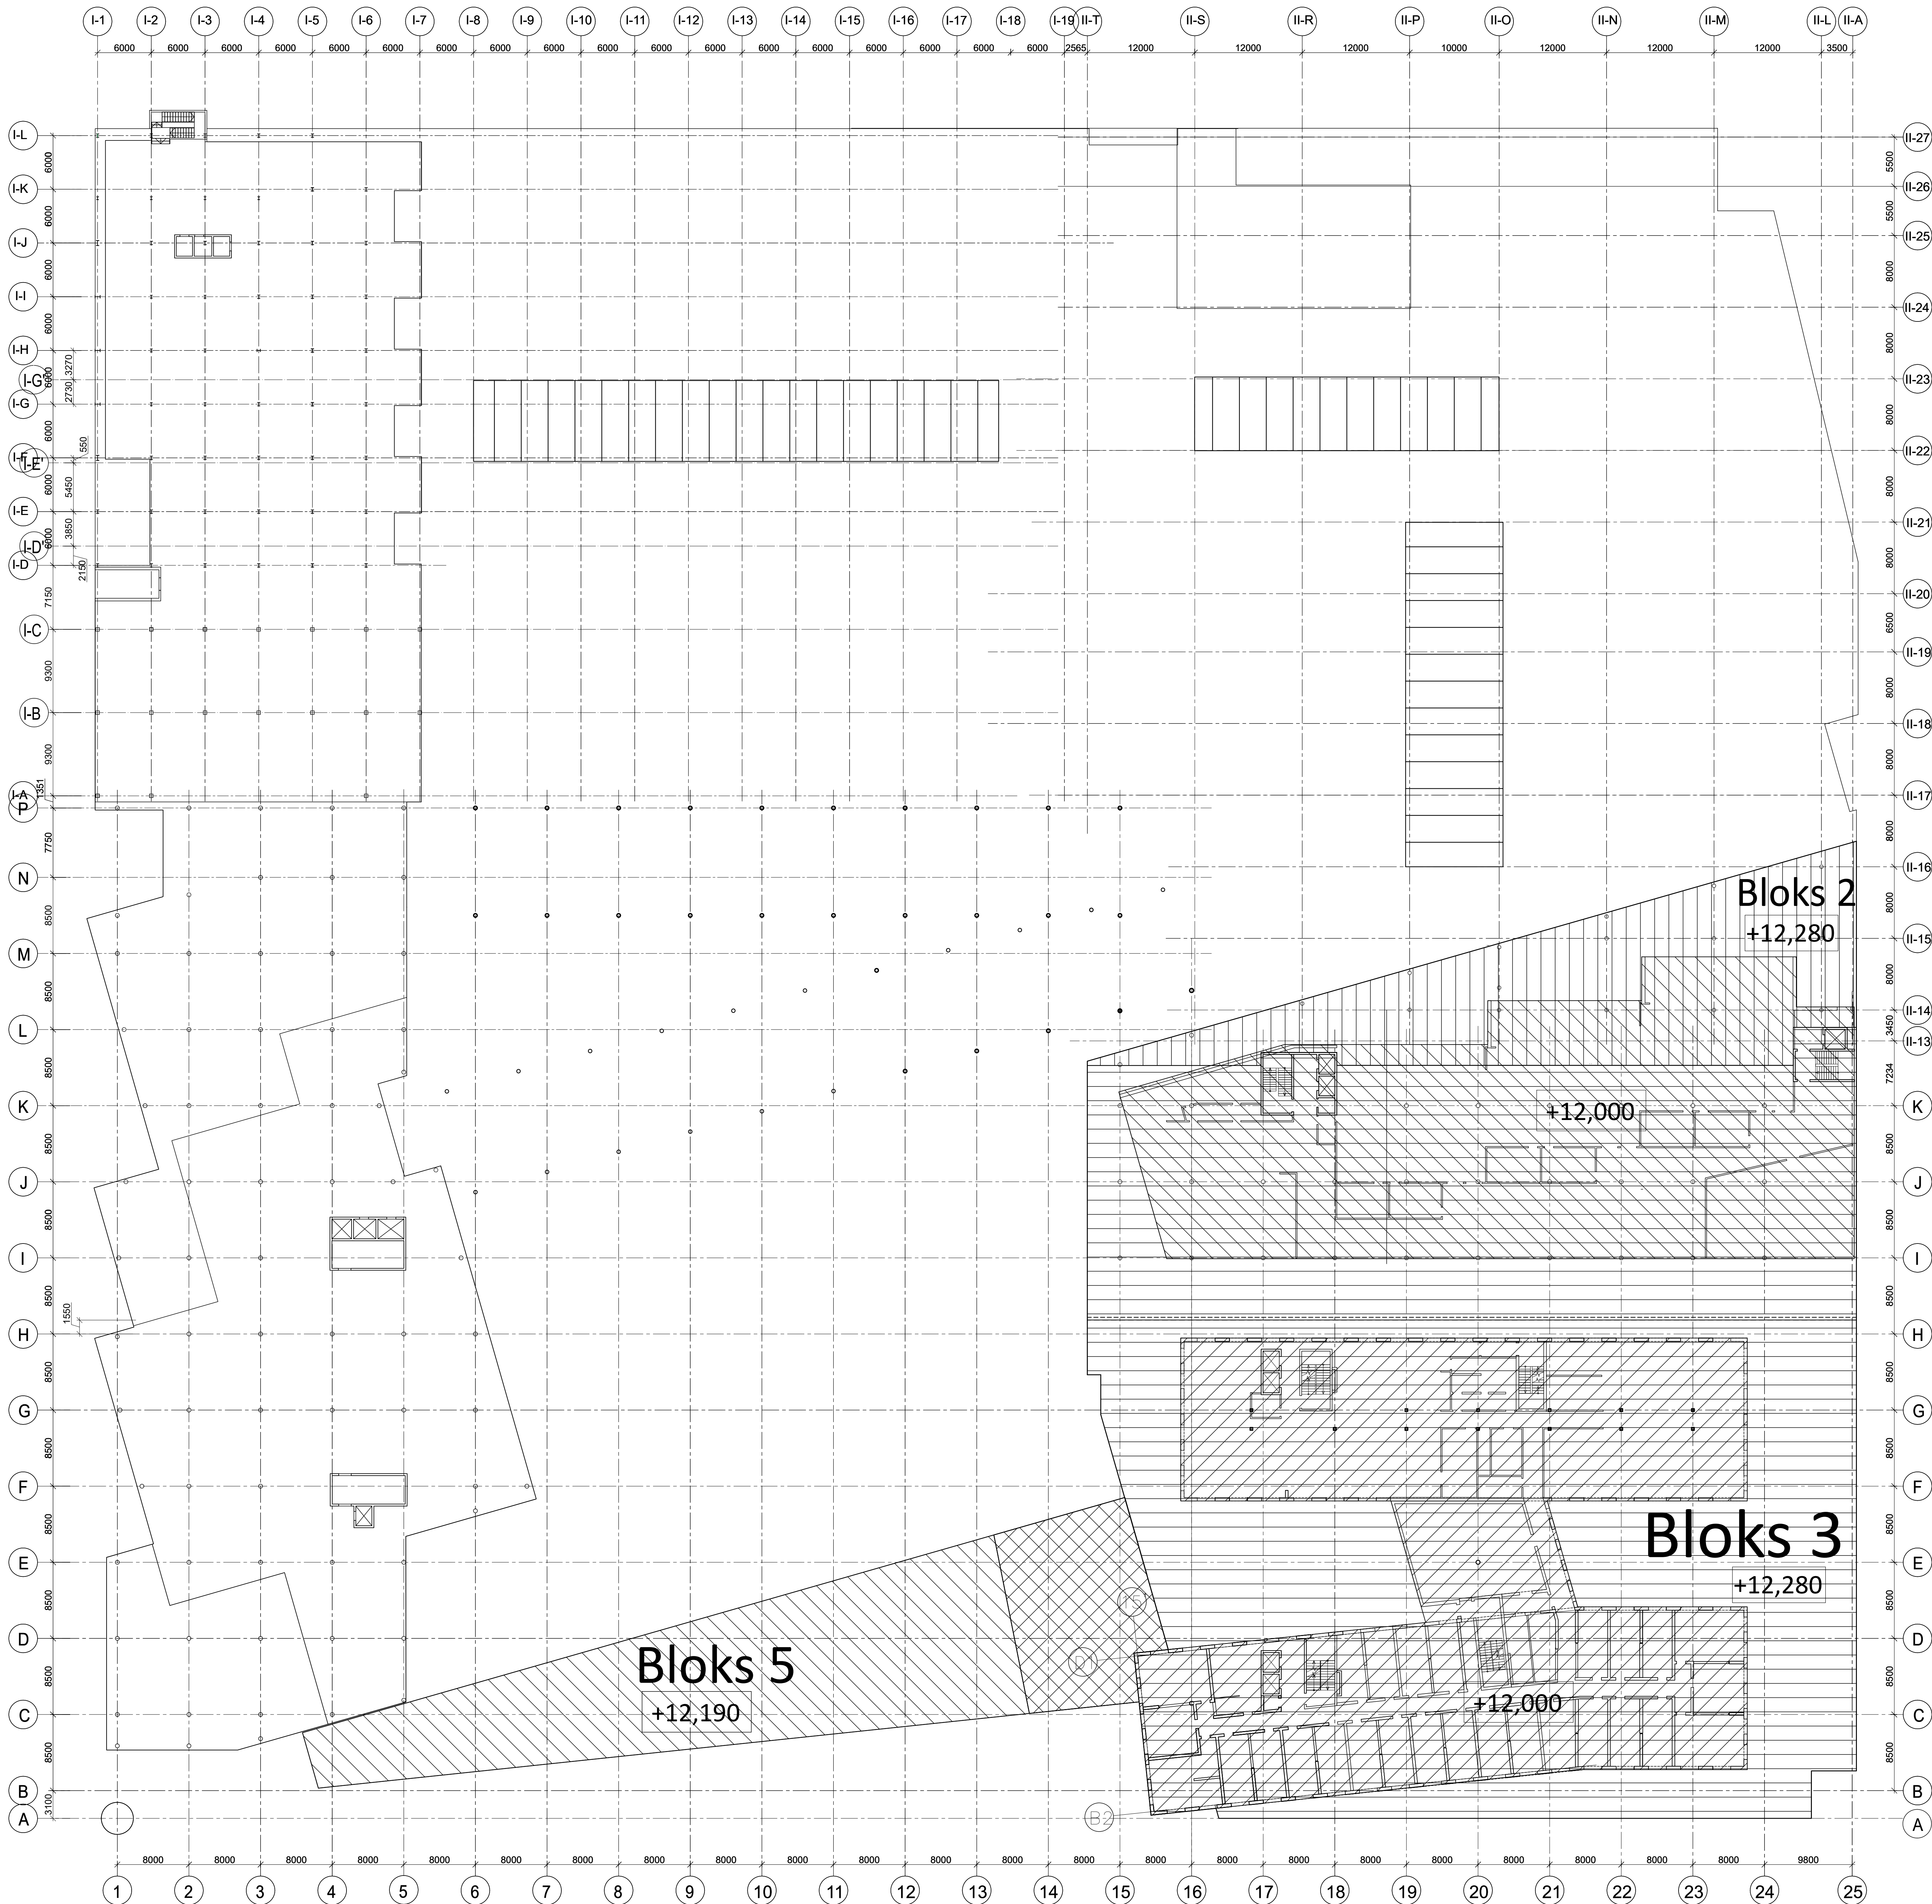

APZĪMĒJUMI

- Bloks 2 (terase)
- Bloks 3 (Hotel)
- Bloks 3 (Event space)
- Bloks 3 (terase)
- Bloks 5 (Zaļais jumts)
- Bloks 5 (Zaļā jumta terase)

Aprēķina normatīvā slodze pārsegumam un jumtam

- Pastāvīgā slodze no grīdas (2 un 3 bloku terase)- 5,0 kN/m2
- Pastāvīgā slodze no grīdas (Event space)- 1,5 kN/m2
- Pastāvīgā slodze no grīdas (Hotel)- 1,5 kN/m2
- Pastāvīgā slodze no grīdas (Zaļais jumts)- 2,5 kN/m2
- Pastāvīgā slodze no grīdas (Zaļā jumta terase)- 4,0 kN/m2
- Lietderīgā slodze (C2 kategorija) Event space - 3,0 kN/m2
- Lietderīgā slodze (A kategorija) Hotel - 2,5 kN/m2
- Lietderīgā slodze (C3 kategorija) zaļais jumts - 2,0 kN/m2
- Slodze no nenesošām starpsienām un piekarkomunikācijām -1,3 kN/m2
- Sniega slodze -1,0 kN/m2
- Tehniskā aprīkojuma slodze uz jumtu - 3,0 kN/m2

REV	Izmaiņas veica	Paraksts	Datums	Izmaiņas	
PASŪTĪTĀJS:			SIA Tirdzniecības centrs "MOLS"		
			reģ.Nr.4000339034 Kraista iela 43, Rīga, LV-1003		
PROJEKTĒTĀJS:			SIA "ARHITEH"		
			reģ.Nr.40003371757 Pērnavas iela 43, Rīga, LV-1009		
			Arhitekts un inženieru birojs		
PROJEKTA AUTORS:			SIA "EYD"		
			reģ.Nr.4020327341 Blaumana iela 34 - 10, Rīga, LV-1011		
UMAGAMMA					
Būvprojekta BK daļas izstrādātājs:			SIA "BŪVINŽENIERU KONSTRUKTORU BIROJS"		
			reģ.Nr.40103402982 Katrīnas dambis 14-7, Rīga, LV-1045 e-mail: bko@bko.lv		
OBJEKTA NOSAUKUMS UN ADRESE:			Tirdzniecības centra "MOLS" rekonstrukcija, Krašļa iela 46, Rīga, LV-1003		
RASEJ. NOSAUKUMS:			Slodžu shēma uz atz. +12.000;+12.190;+12.280		
			PASŪT. NR. 30/09/25/M		
			STADIJA BP		
			DALA BK-B1_B5-05-03-05		
			LAPA LAPAS		
Amats	Vārds Uzvārds	Paraksts	Datums	MĒROGS	
BK daļas vad.	Aldis Grasmanis			ARĢIVA NR. 30/09/25/M	
Izstrādāja:	Aleksandra Drozdoviča			FAKSA NOS.	