


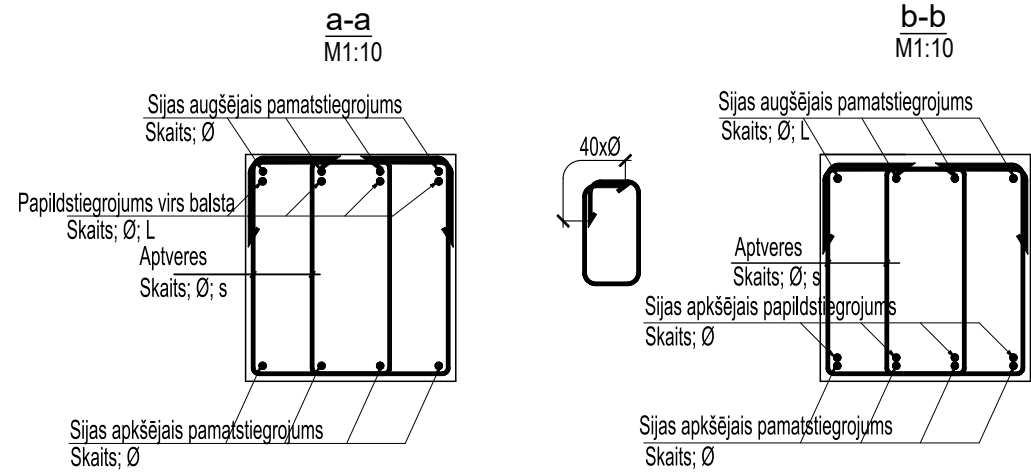
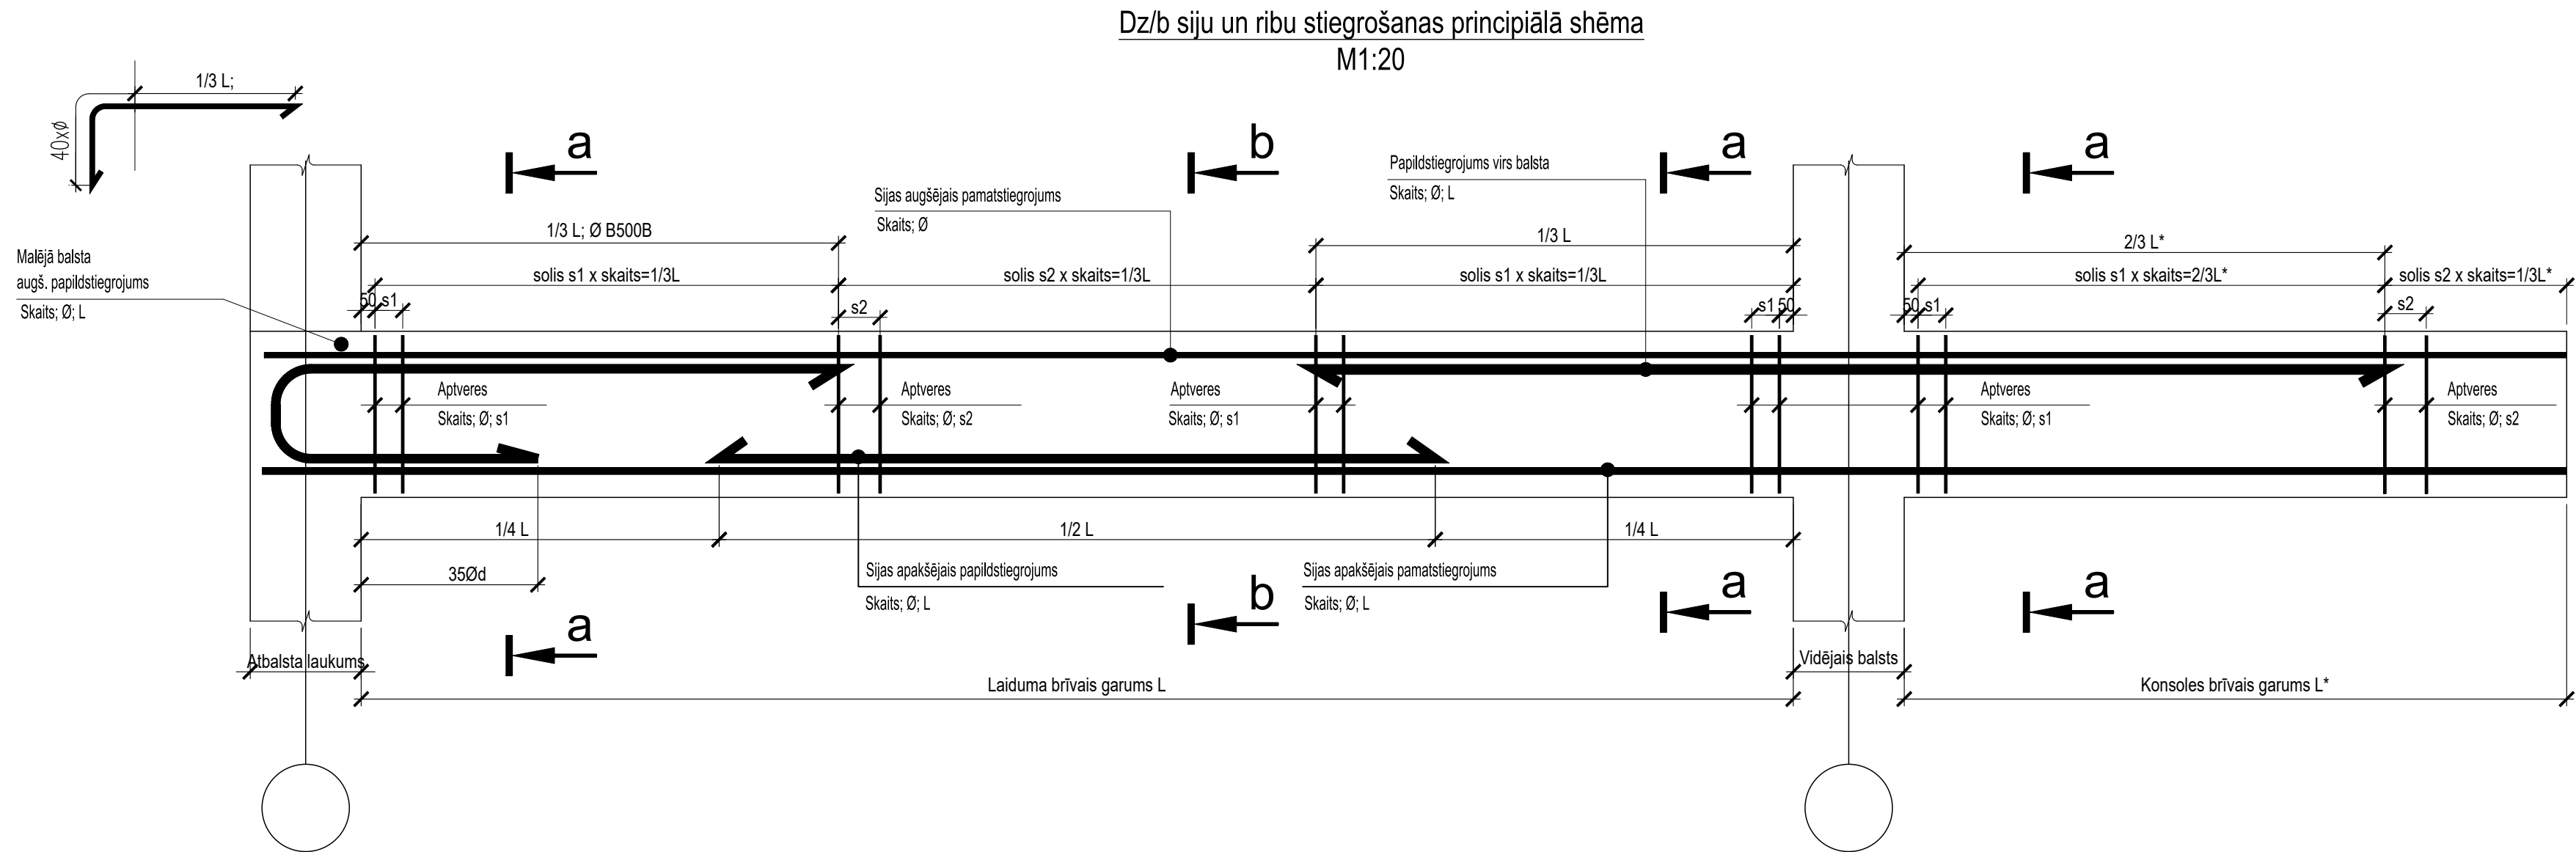
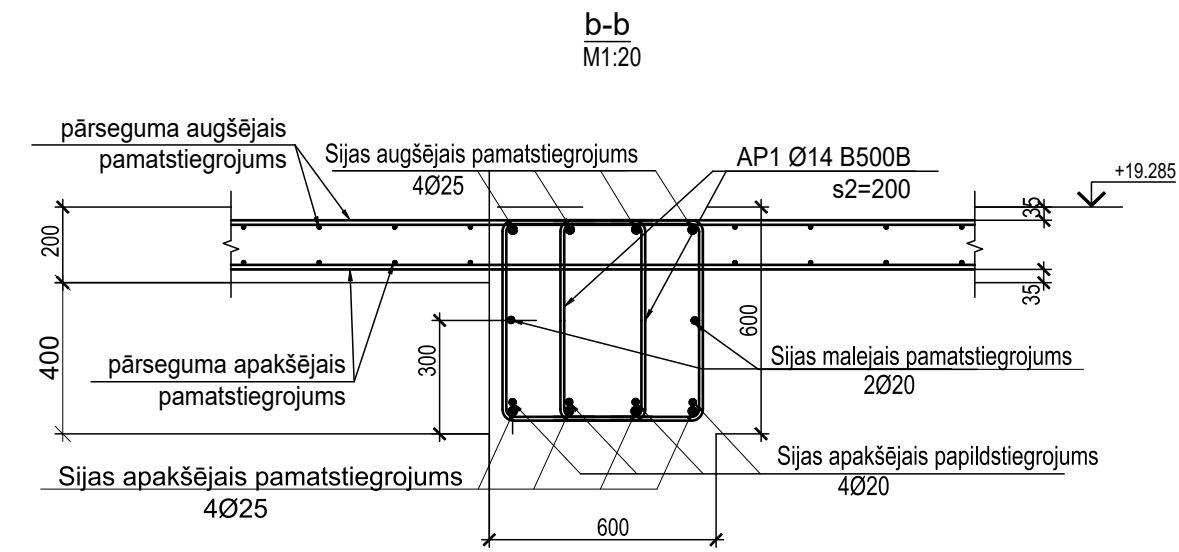
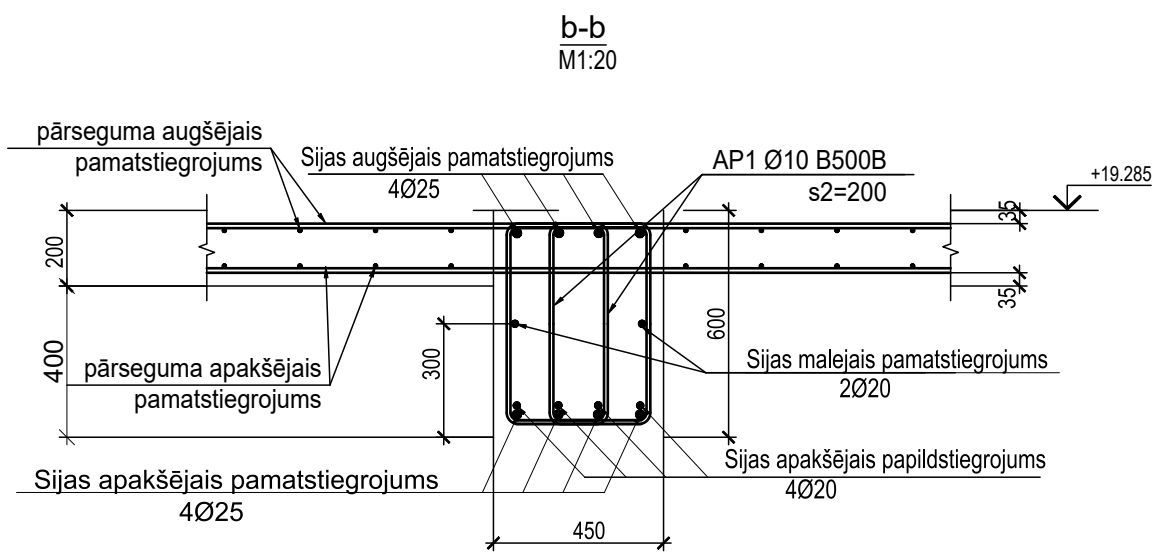


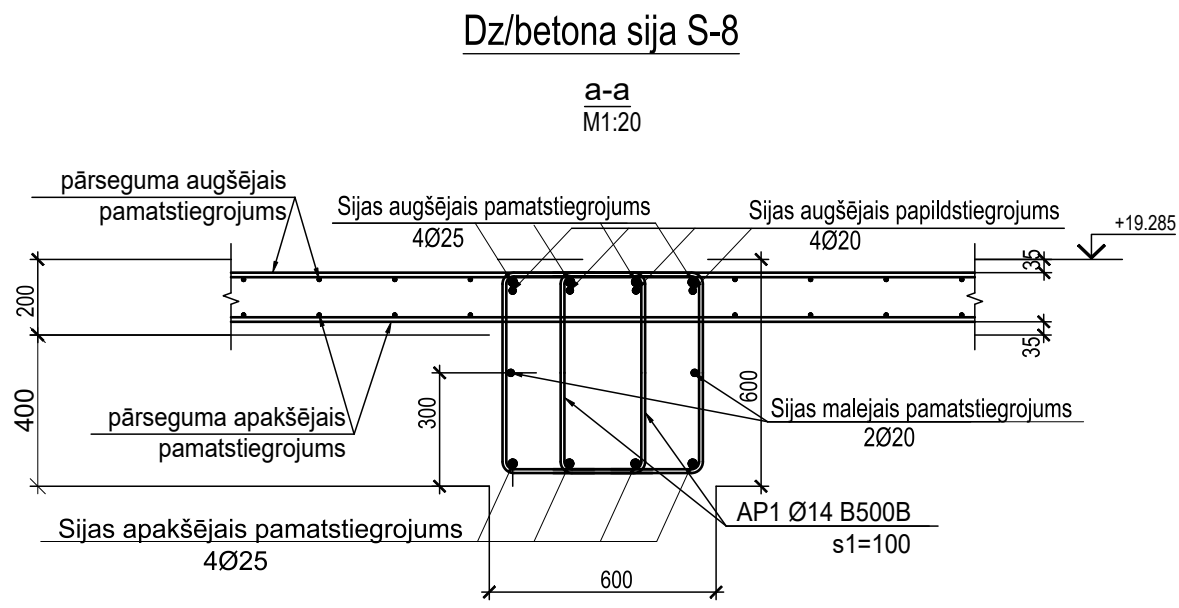


Stiegrojuma liekuma rādīsi / Reinf. bend		
Ø8	>= R20	
Ø10	>= R20	
Ø12	>= R25	
Ø16	>= R35	
Ø20	>= R70	
Ø22	>= R80	
Ø25	>= R90	
Ø32	>= R120	

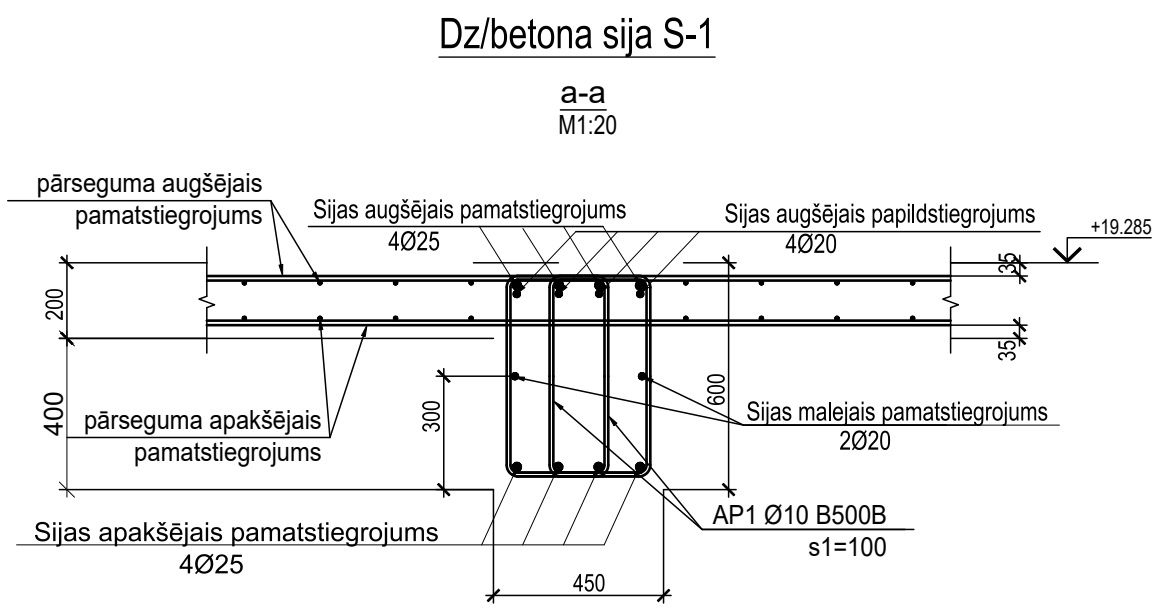

Dalījuma shēma

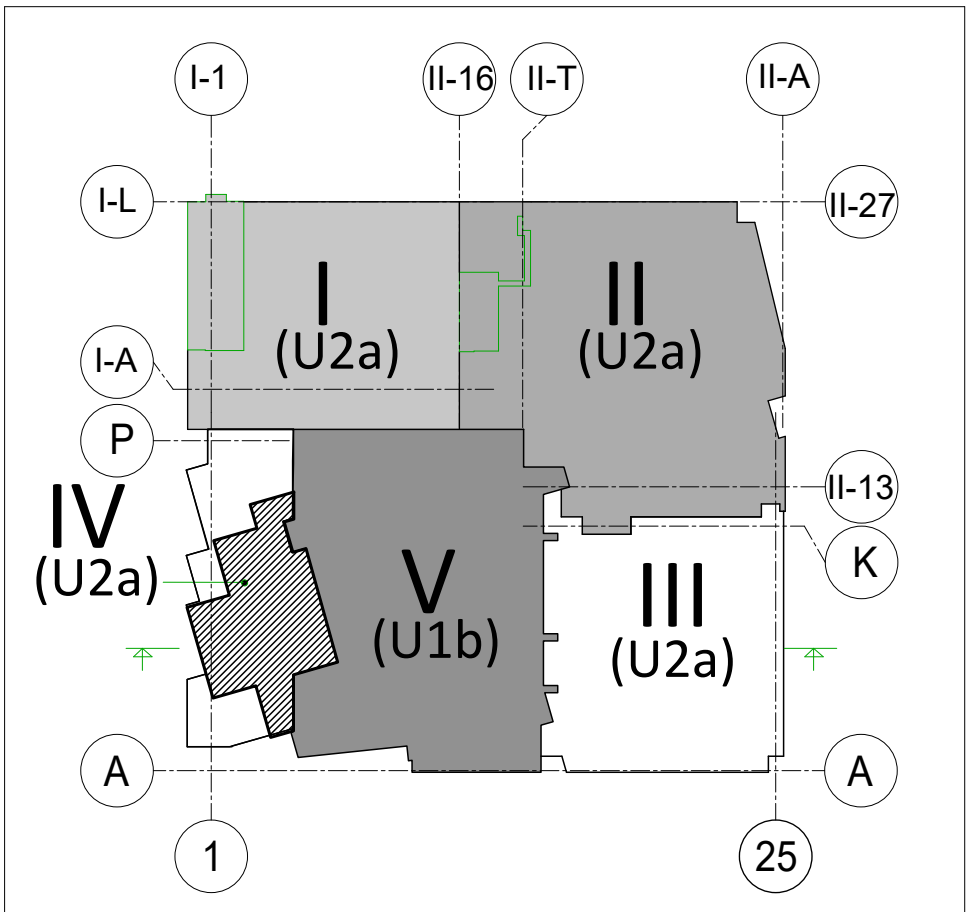

Dalījuma shēmas griezum

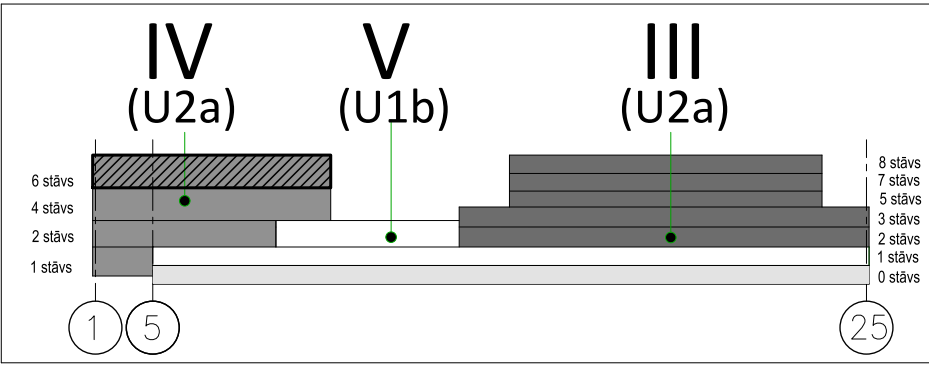

PIEZĪMES.

- Projektu lasīt kopumā.
- Pirms rasējumu mērīšanas pārliecināties, ka tas tiek lasīts pareizajā mērogā.
- Norādīto izmēru neskaidrības gadījumā vērsties pie projektētāja.
- Jebkuras izmaiņas vai atkāpes no projekta saskaņojamas ar projektētāju.
- Visi izmēri doti mm (milimetros) un augstuma atzīmes m (metros).
- Asu izvietojumu precizēt AR un GP sadaļā.
- Par relatīvo ±0.000 atzīmi pieņemta 1. stāva ieejas vestibila grīdas atzīme, kas atbilst absolūtajai augstuma atzīmei 3.755 LAS-2000,5 Eiropas vertikālā augstumu sistēmā.
- Vispārīgos rādītājus un skaidrojumus skatīt lapā BK-
- Pārseguma un siju konstrukciju betona klase C3 0/37.
- Betona aizsargkārtas siju stiegrojumam - apakšā 35mm, augšā 35mm, sānos 35mm.
- Stiegru pārslaidumu veidot 54Ø garumā, ja nav norādīts citādi.
- Nav pieļaujama stiegrojuma metināšana, ja tas nav norādīts rasējumā.
- Konstrukciju piesaistes skatīt kopā ar AR sadaļu.
- Plātnes pamatstiegrojumu savstarpēji atdalīt ar lokveidā izveidotu konstruktīvo stiegrojumu. Specifikācijā nav iekļauts.
- Siju stiegrojumu ievietot vienlaicīgi ar pārseguma plātnes stiegrojumu, siju stiegrojumu skatīt kopā ar pārseguma plātnes rasējumiem.

REV	Izmaiņas veica	Paraksts	Datums	Izmaiņas	
PASŪTĪTĀJS:			SIA Tirdzniecības centrs "MOLS" reģ.Nr.40003539034 Krasta iela 46, Rīga, LV-1003		
PROJEKTĒTĀJS:			SIA "ARHITEH" reģ.Nr.40003731757 Pērnavas iela 43, Rīga, LV-1009		
ARHI TEH Arhitektu un inženieru birojs					
PROJEKTA AUTORS:			SIA "EVD" reģ.Nr.40203327341 Blaumņa iela 34 - 10, Rīga, LV-1011		
UMAGAMMA					
Būvprojekta BK daļas izstrādātājs:			SIA "BŪVINŽENIERU KONSTRUKTORU BIROJS" reģ.Nr.40103402982 Katrinas dambis 14-7, Rīga, LV-1045 e-mail: bkb@bkb.lv		
BŪVINŽENIERU KONSTRUKTORU BIROJS					
OBJEKTA NOSAUKUMS UN ADRESE:			PASŪT. NR. 30/09/25/M STADIJA BP		
Tirdzniecības centra "MOLS" rekonstrukcija, Krasta iela 46, Rīga, LV-1003					
RASĒJ. NOSAUKUMS:			DAĻA BK-B4-JP-02-01		
Pārseguma sijas uz atz.+19.285			LAPA LAPAS		
Amats	Vārds Uzvārds	Paraksts	Datums	MĒROGS 1:20	
BK daļas vad.	Aldis Grasmanis			ARHIVA NR. 30/09/25/M	
Izstrādāja:	Aleksandra Drozdoviča			FAILA NOS.	