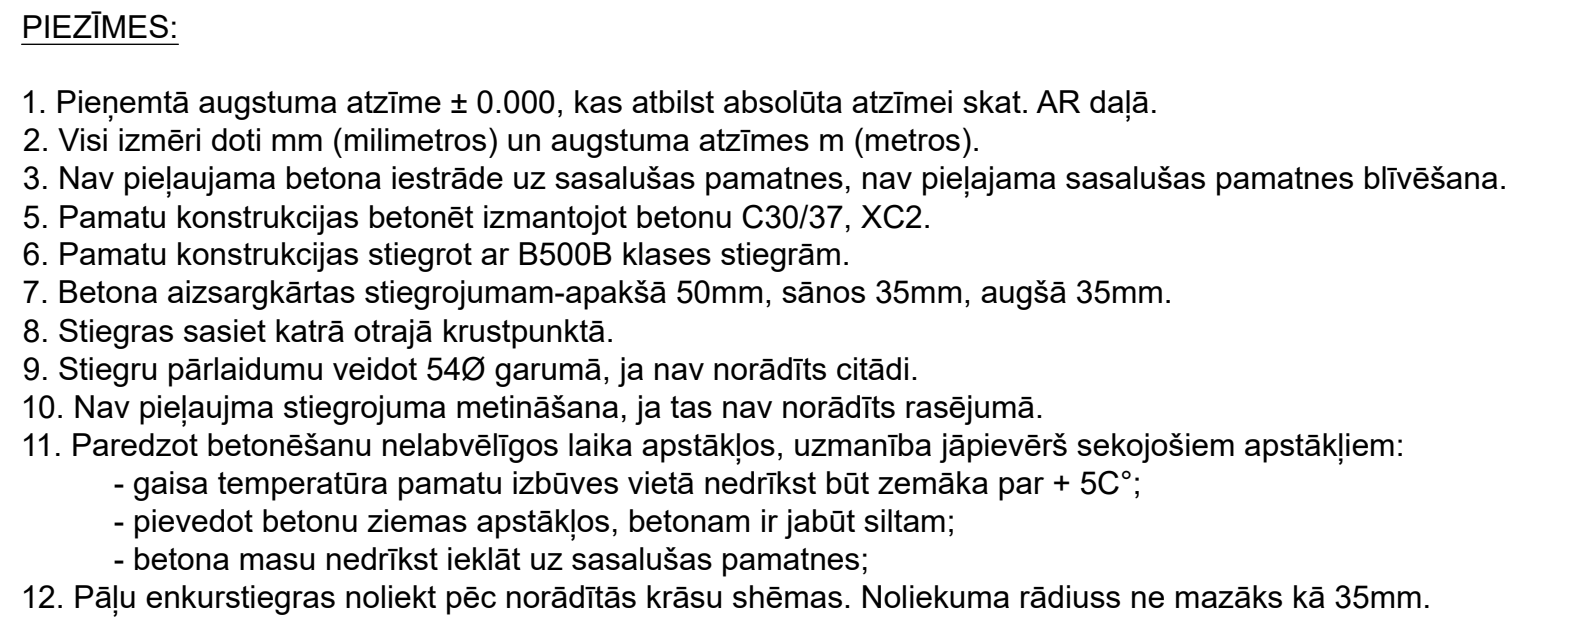




PIEZĪMES:

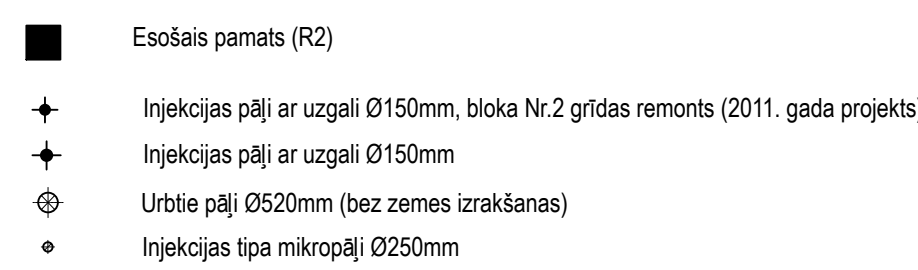
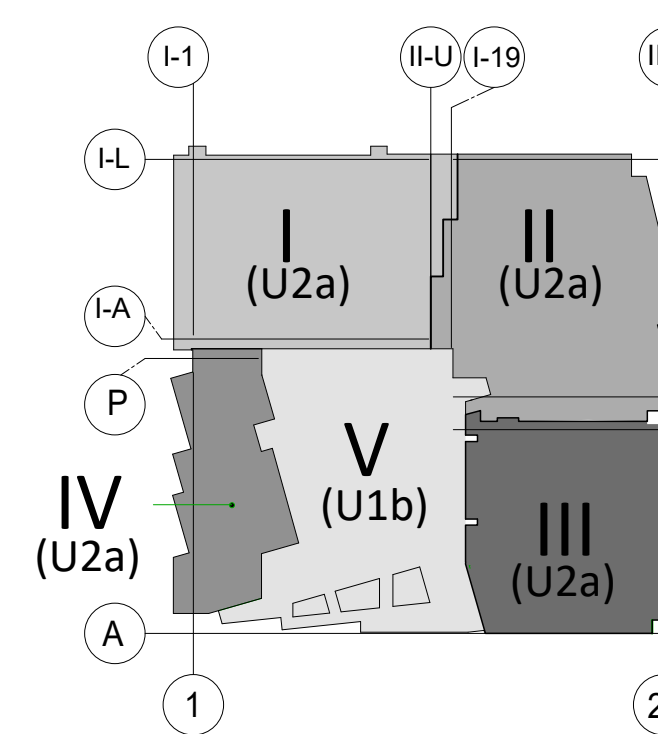




Dalījuma shēma

[illegible]