




Principiāls pāja un plātnes savienojums

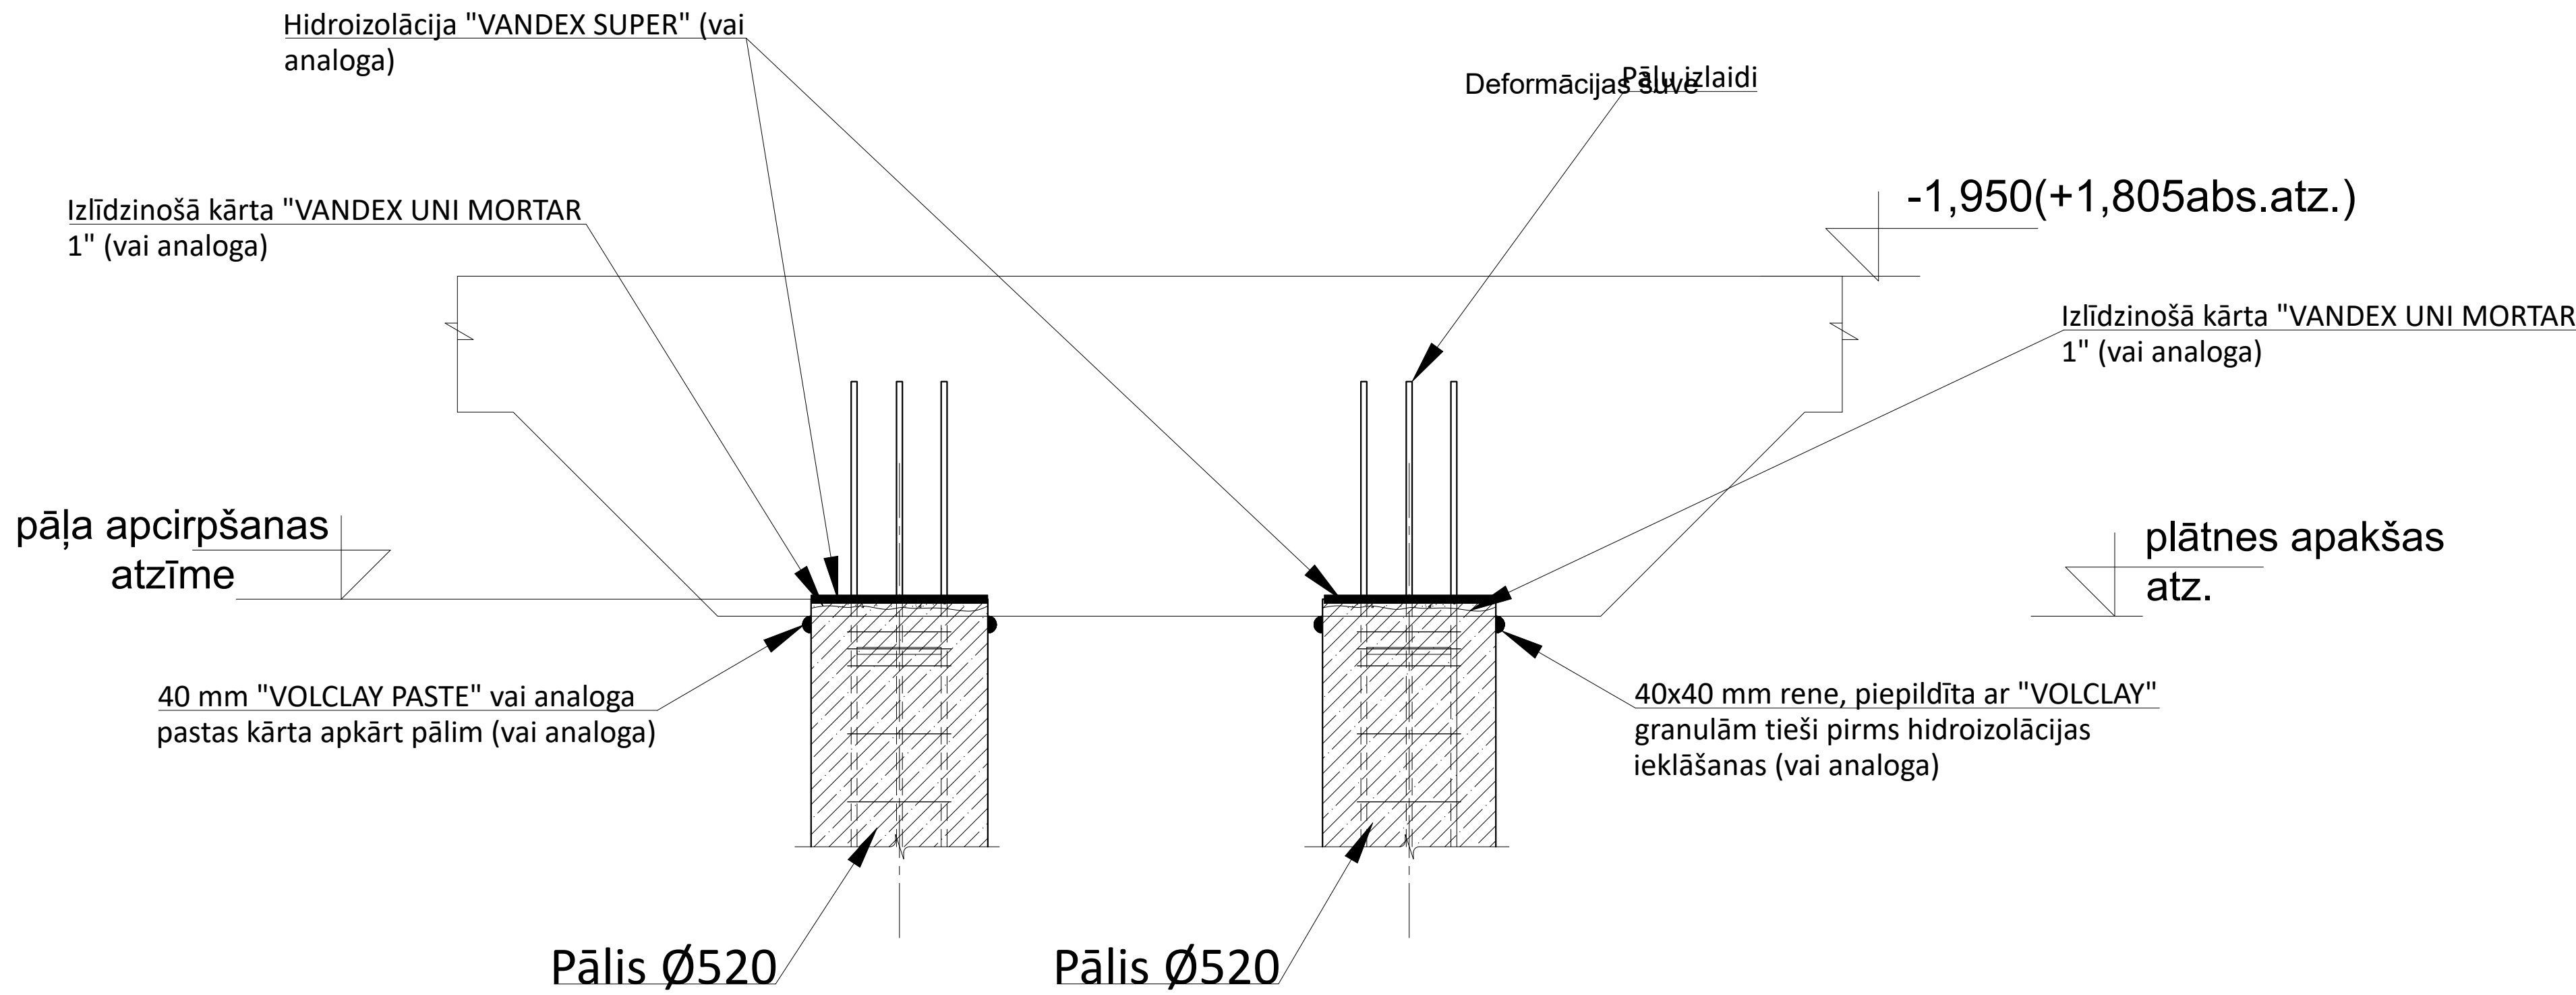

Dalījuma shēma

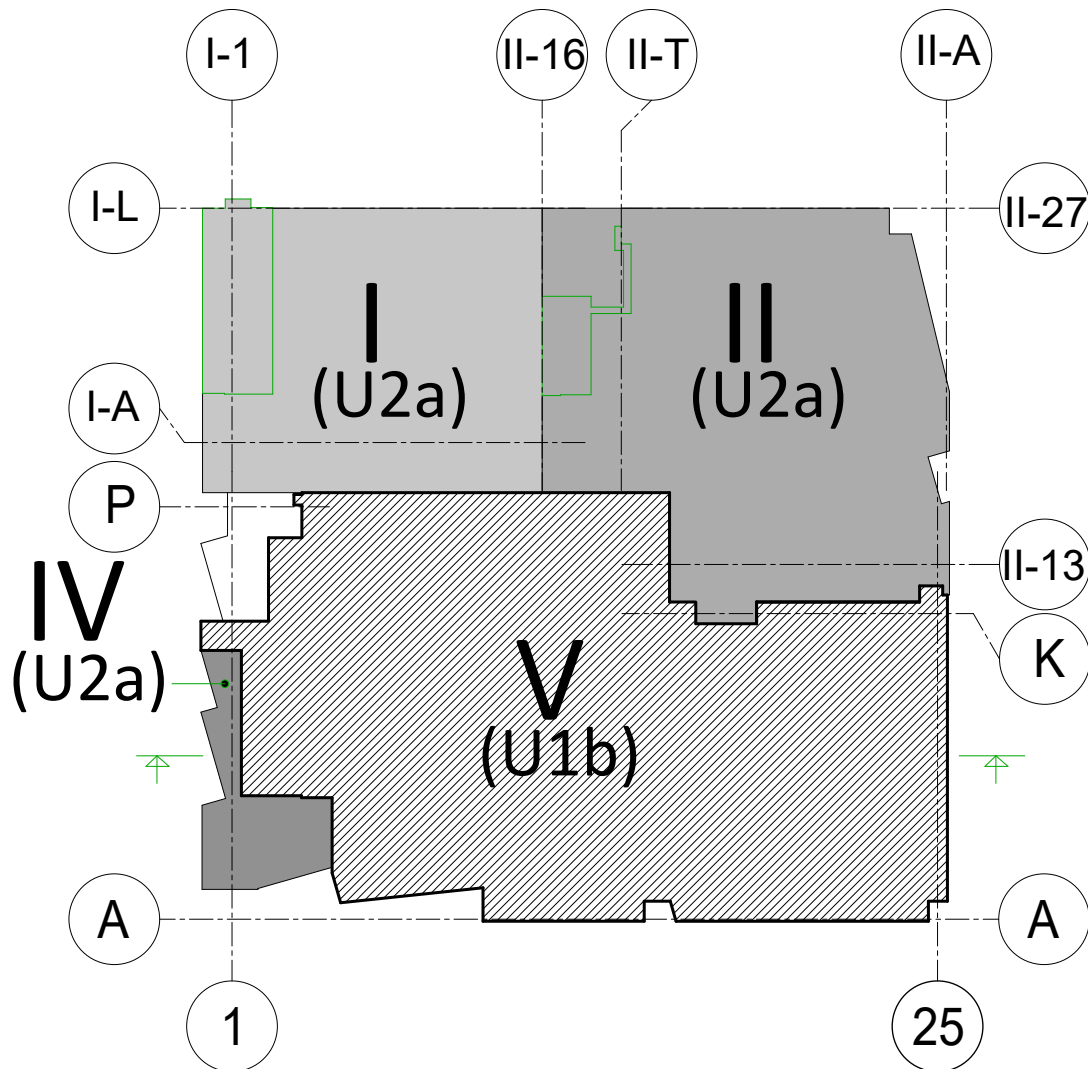

Dalījuma shēmas griezums

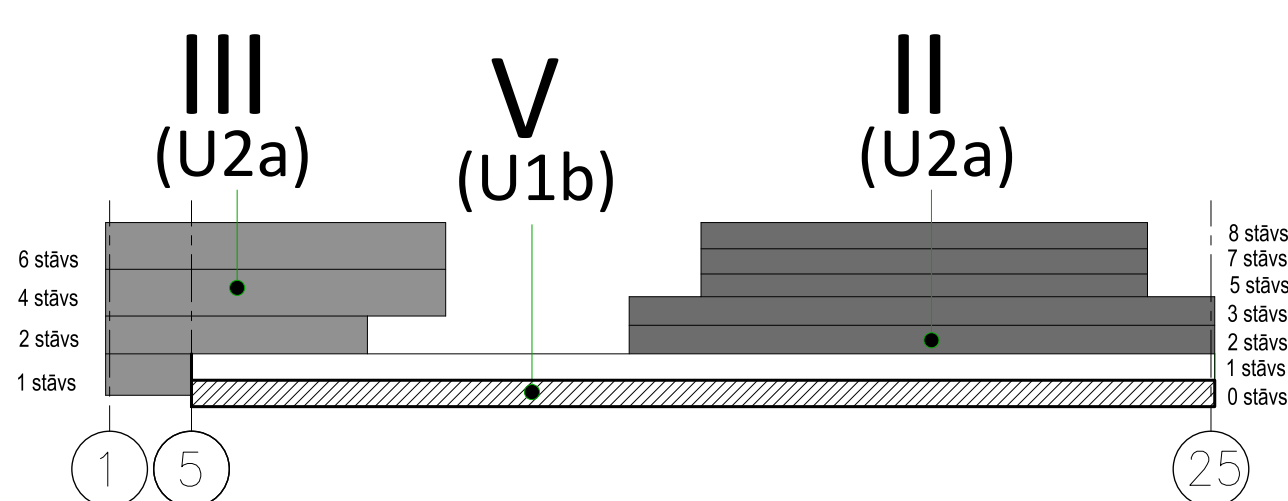

PIEZĪMES:

Tirdzniecības ēku paredzēts balstīt uz ubtiem berzes pāļiem ar Ø520 mm bez zemes izrakšanas, L=20m, mikropāļiem ar Ø300 mm, L=20 m no mālgraudaina betona C30/ 37 W8 XC2 ar nestspēju 1550 kN, un 500kN attiecīgi. Pāļus paredzēts stiegt ar B500B klases stiegrojuma kārkasu pilnā pāja garumā, ko ievieto pāļi pēc betona iegidīšanas.

Darba pāju statisko testu veikt ar pakāpiņveida pieaugošu slodzi divos etapos sasniedzot 1,5 aprēķina pāja spiedes pretestību 1,5 R_{ct}; d = 2325 kN (pāļiem 520mm), un 1,5 R_{ct}; d = 750 kN (mikropāļiem 250mm). Pāju pārbaudes metodiku saskaņot ar projekta autoru.

Pāju pārbaudīt tikai pēc tam, kad betona stiprība sasniegusi vismaz 80% no projekta markas un ne ātrāk kā 14 dienitis pēc izgatavošanas.

Vsiem pāļiem veikt pāju stobra betona viendabīguma un nepārtrauktības pārbaudi.

Pēc pāju statisko pārbažu rezultātiem iespējamas pamatu projekta korekcijas.

1. Pienemtā augstuma atzīme ± 0.000, kas atbilst absolūtai atzīmei skat. AR daļā.
2. Visi izmēri doti mm (milimetros) un augstuma atzīmes m (metros).
3. Nav pieļaujama betona iestrāde uz sasalušas pamatnes, nav pieļaujama sasalušas pamatnes bīvēšana.
4. Pamatu konstrukcijas betonēt izmantojot betonu C30/37, XC2.
5. Pamatu konstrukcijas stiegt ar B500B klases stiegrām.
6. Betona aizsargkārtas stiegrojumam-apakšā 50mm, sānos 35mm, augšā 35mm.
7. Stiegras sasiet katrā otrajā krustpunktā.
8. Stiegru pārlaidumu veidot 540° garumā, ja nav norādīts citādi.
9. Nav pieļaujama stiegrojuma melnāšana, ja tas nav norādīts rasējumā.
10. Paredzot betonēšanu nelabvēlīgos laika apstākļos, uzmanība jāpievērš sekojošiem apstākļiem:
 - gaisa temperatūra pamatu izbūves vietā nedrīkst būt zemāka par + 5C°;
 - pievedot betonu ziemas apstākļos, betonam ir jābūt siltam;
 - betona masu nedrīkst iekļāt uz sasalušas pamatnes;
11. Pāju enkurstiegras nolikt pēc norādītās krāsu shēmas. Nolikuma rādīss ne mazāks kā 35mm.

REV	Izmēģinātāja veids	Pārbaudīts	Datums	Izmēģinātāja	
PASŪTĪTĀJS					
SIA Tirdzniecības centrs "MOLS"					
SIA Tirdzniecības centrs "MOLS"					
Krasta iela 46, Rīga, LV-1003					
OBJEKTA NOSAUKUMS					
Tirdzniecības centrs "MOLS" rekonstrukcija,					
Krasta iela 46, Rīga, LV-1003					
RAŠĒJĀ NOSAUKUMS					
Griezumi A1-A1; A2-A2. Pāju specifikācija					
ANOTS					
30.09.2024					
STADIJA					
BP					
DATA					
BK-85-00-01-03					
LAPAS					
1/150					
