


3.STĀVA (3 BLOKS) PĀRSEGUMA PLĀTNES APAKŠĒJAIS STIEGROJUMS uz atz. +8.385
M 1:150

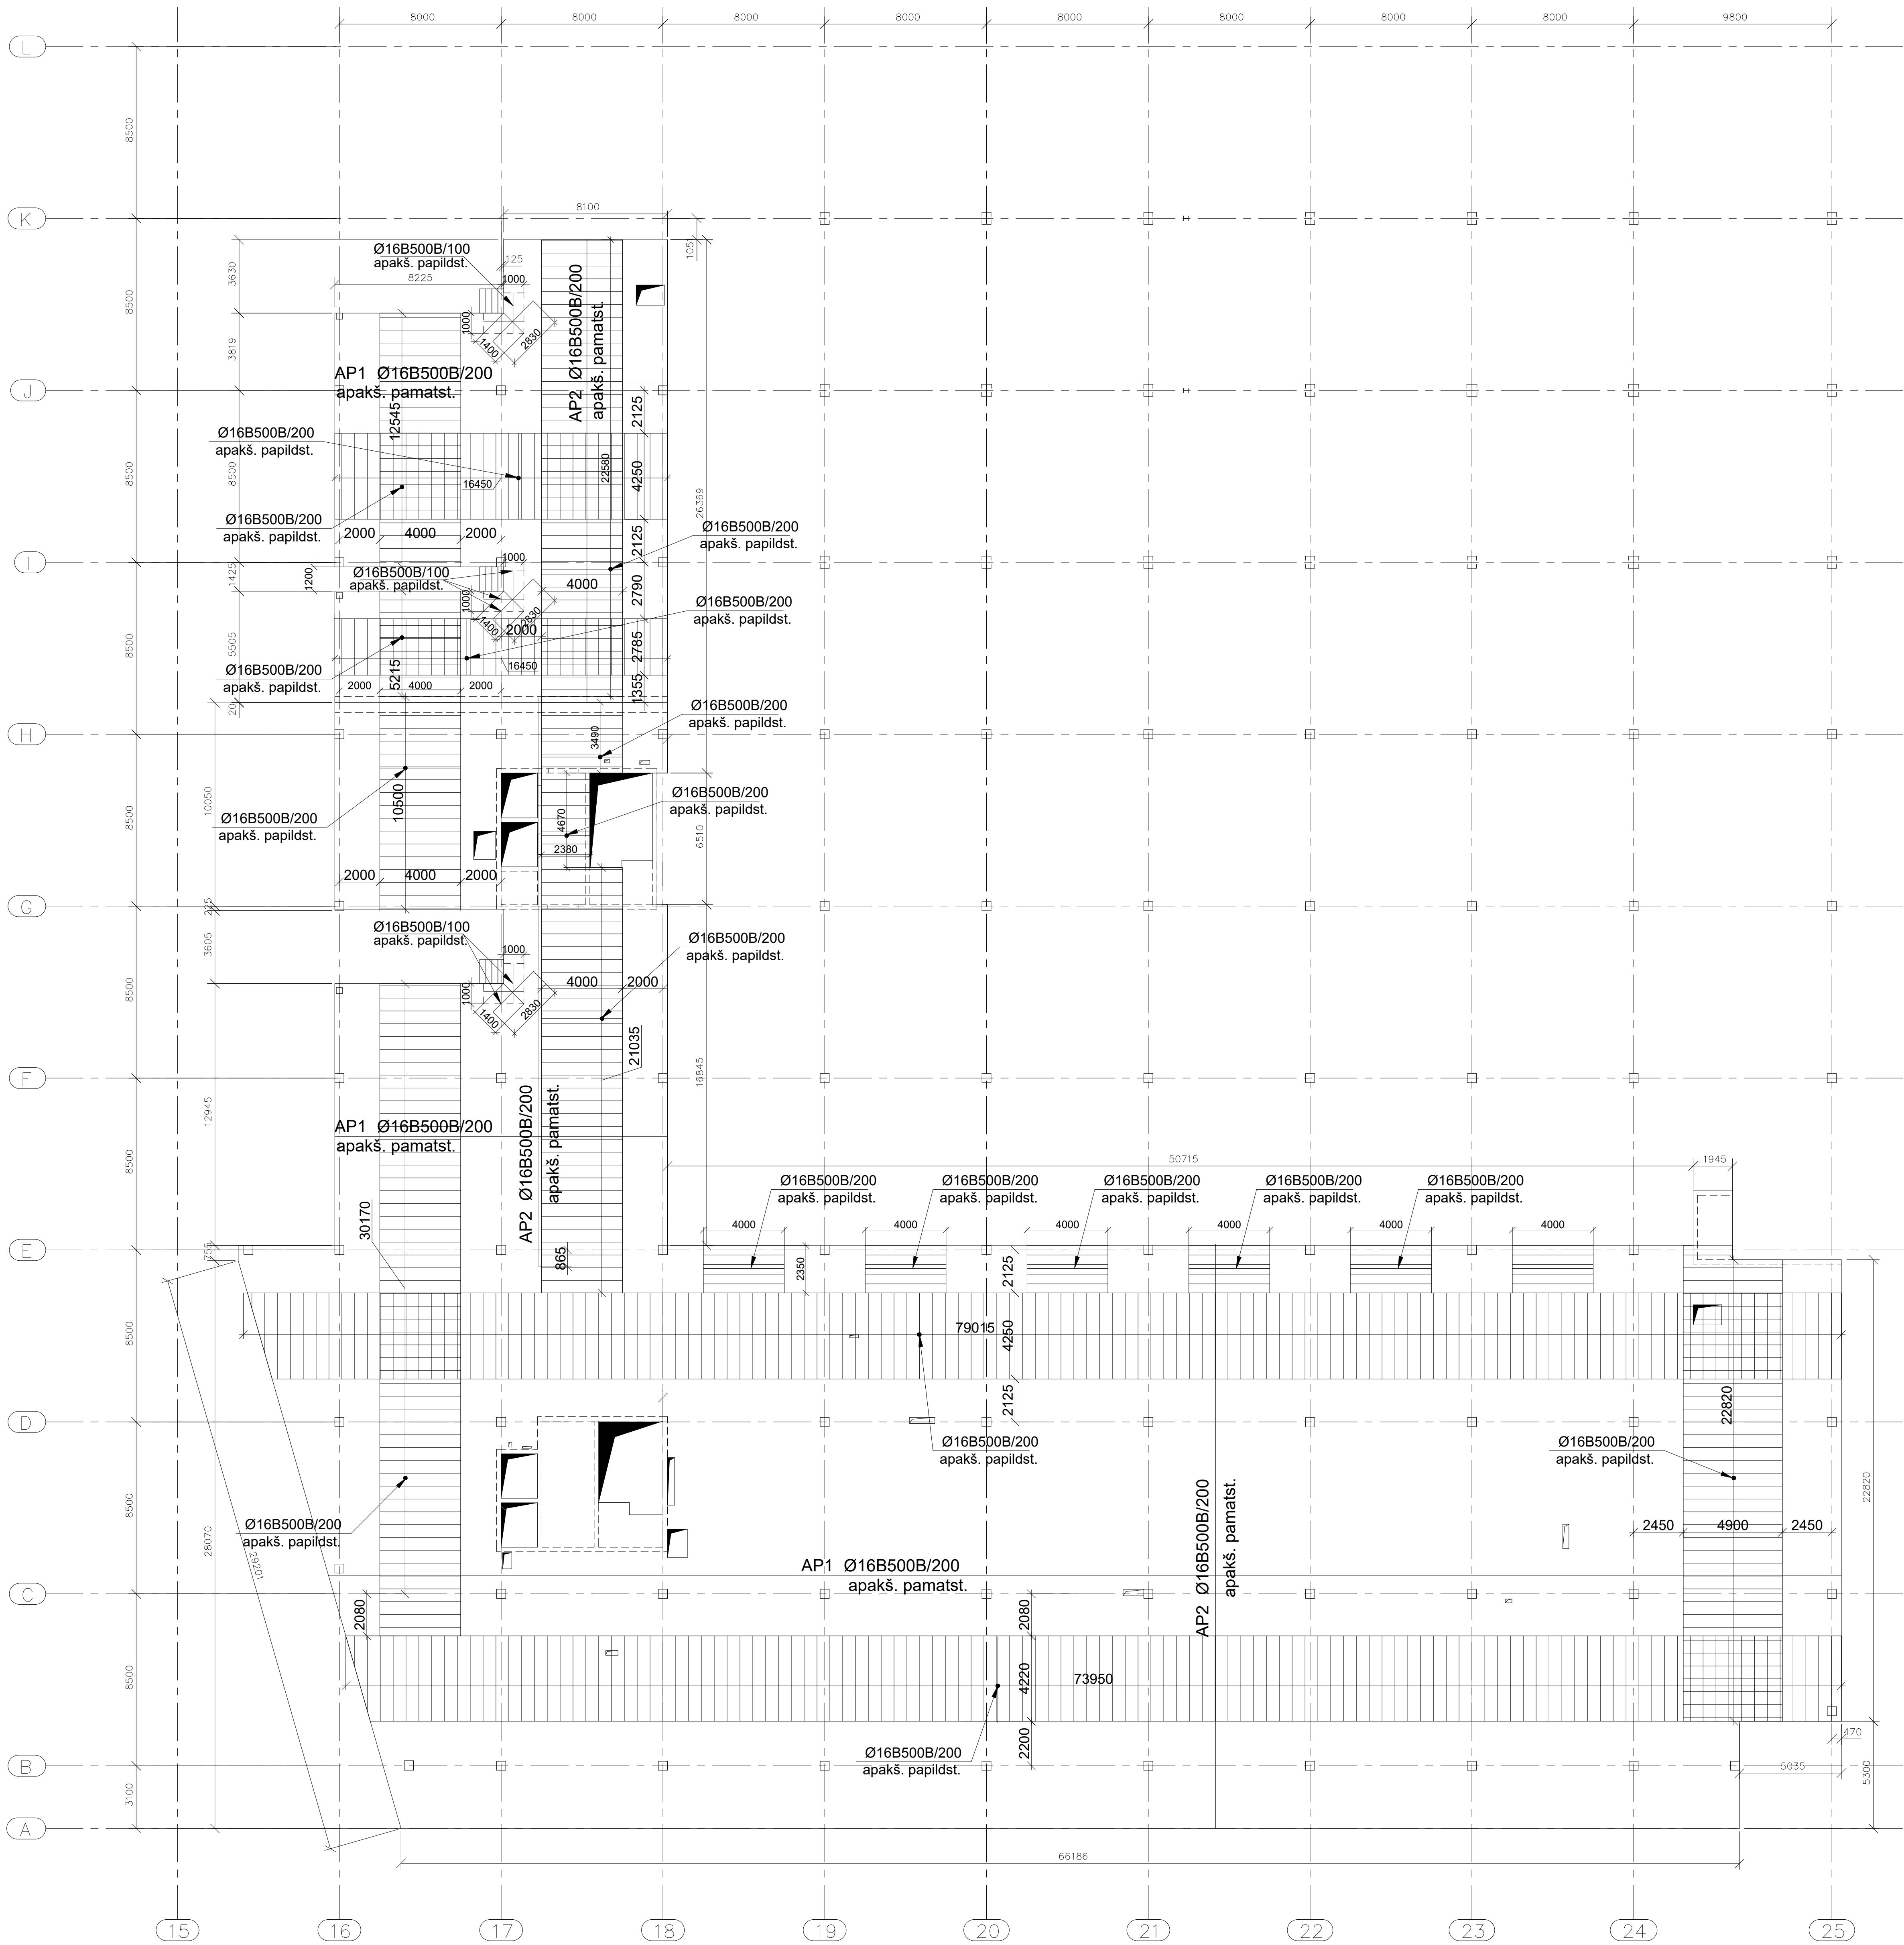

APZĪMĒJUMI:


	Deformācijas šuve (Termobloku atdalīšana)
	Dzelzsbetona sienas kontūra
	Atvērumi dz/b sienās
	Dzelzsbetona kolonna
	Shematiskais dzelzsbetona plātnes augstumu mainu attēlojums plānā
	Shematiskais kāpņu attēlojums plānā
	Dzelzsbetona pārseguma plātnes kontūra
	Atvērumi dzelzsbetona plātnē
	Dzelzsbetona plātnes augšas atzīme
	Zonas sienu stiegrojuma enkurstiegrām
	Pamatstiegrojums B500B
	Papildstiegrojums B500B
	Papildstiegrojuma ievietošanas zona

PIEZĪMES.


- Projektu lasīt kopumā.
- Pirms rasējumu mērīšanas pārlecinašies, ka tas tiek lasīts pareizajā mērogā.
- Norādīto izmēru neskaidriības gadījumā vērsties pie projektētāja.
- Jebkuras izmaiņas vai atkāpes no projekta saskaņojamas ar projektētāju.
- Visi izmēri doti mm (milimetros) un augstuma atzīmes m (metros).
- Asu izvietojumu precizēt AR un GP sadalā.
- Par relatīvo ± 0.000 atzīmi pieņemta 1. stāva ieejas vestibila grīdas atzīme, kas atbilst absolūtajai augstuma atzīmei 3.755 LAS-2000,5 Eiropas vertikālās augstumu sistēmā.
- Vispārīgos rādītājus un skaidrojumus skatīt lapā BK-9.
- Pārseguma konstrukciju betona klase C3 5/45.
- Betona aizsargkārtas stiegrojumam - apakšā 35mm, augšā 35mm, sānos 35mm.
- Stiegru pārlaidumu veidot 540° garumā, ja nav norādīts citādi.
- Nav pielaujama stiegrojuma metināšana, ja tas nav norādīts rasējumā.
- Konstrukciju piesaistes skatīt kopā ar AR sadalā.
- Plātnes pamatsstiegrojumu savstarpēji atdalīt ar lokveidā izveidotu konstruktīvo stiegrojumu. Specifikācijā nav iekļauts.
- Materiālu apjoms skatīt lapā BK-

Stiegrojuma lielumā rādītāji / Rein. bend	
Ø8	>= R20
Ø10	>= R20
Ø12	>= R25
Ø16	>= R35
Ø20	>= R70
Ø22	>= R80


Pamatstiegrojuma pārlaiduma mezgls

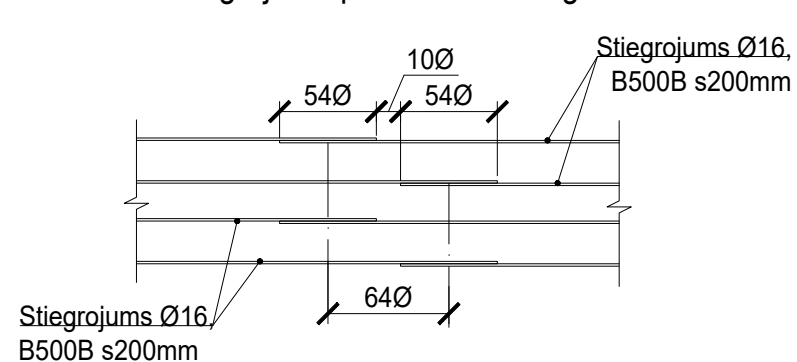


Stiegrojuma principiālais izvietojums plātnē

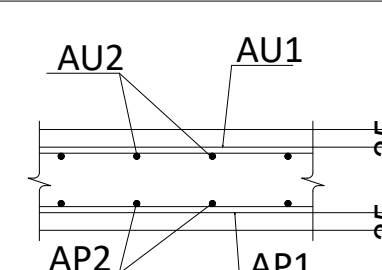


Dalījuma shēma

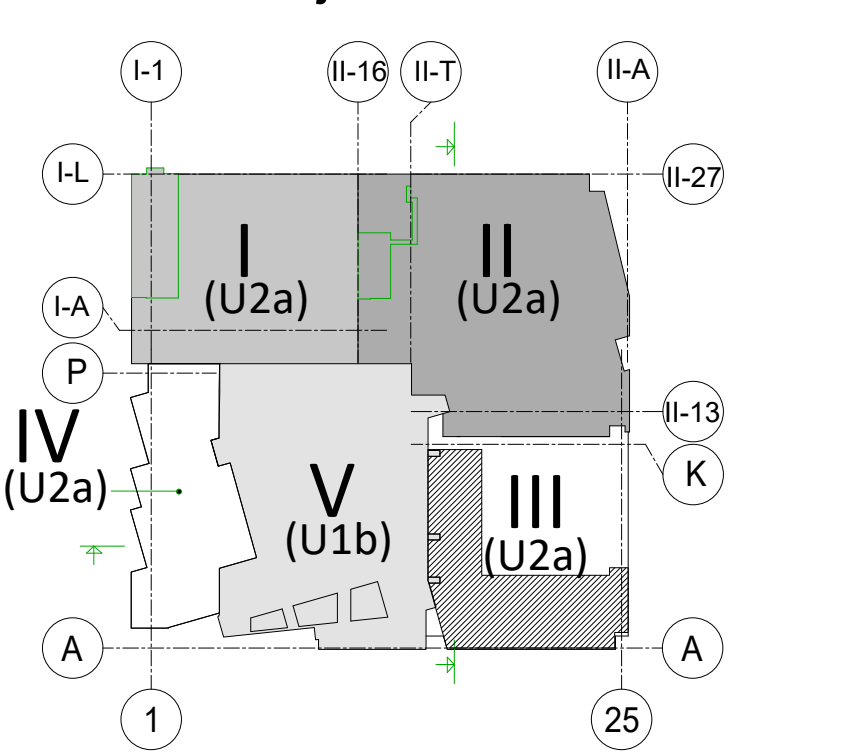


Dalījuma shēmas griezumus

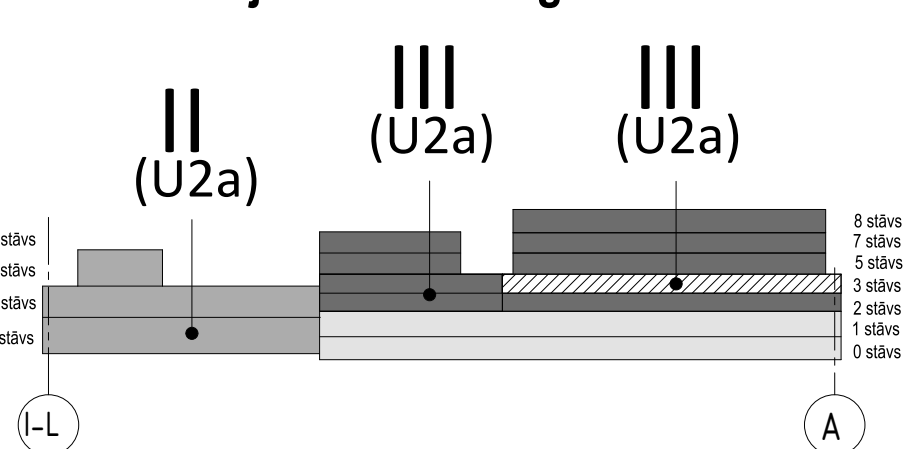

Horizontālas saites izvietojuma principiāla shēma jumta pārsegumam (apakšējās sietas līmenī)

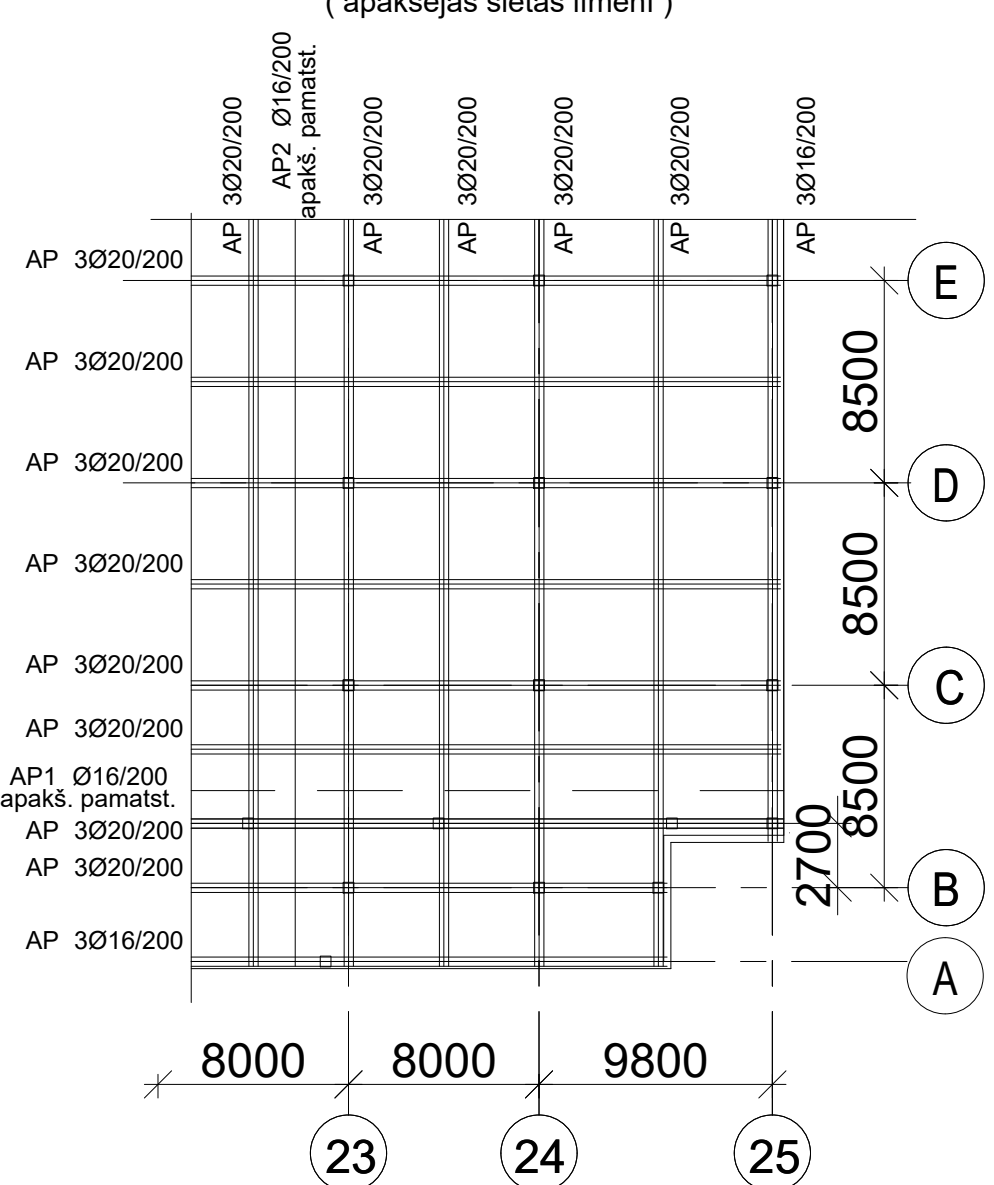

Horizontālas saites izvietojuma principiāla shēma stāva pārsegumam (apakšējās sietas līmenī)

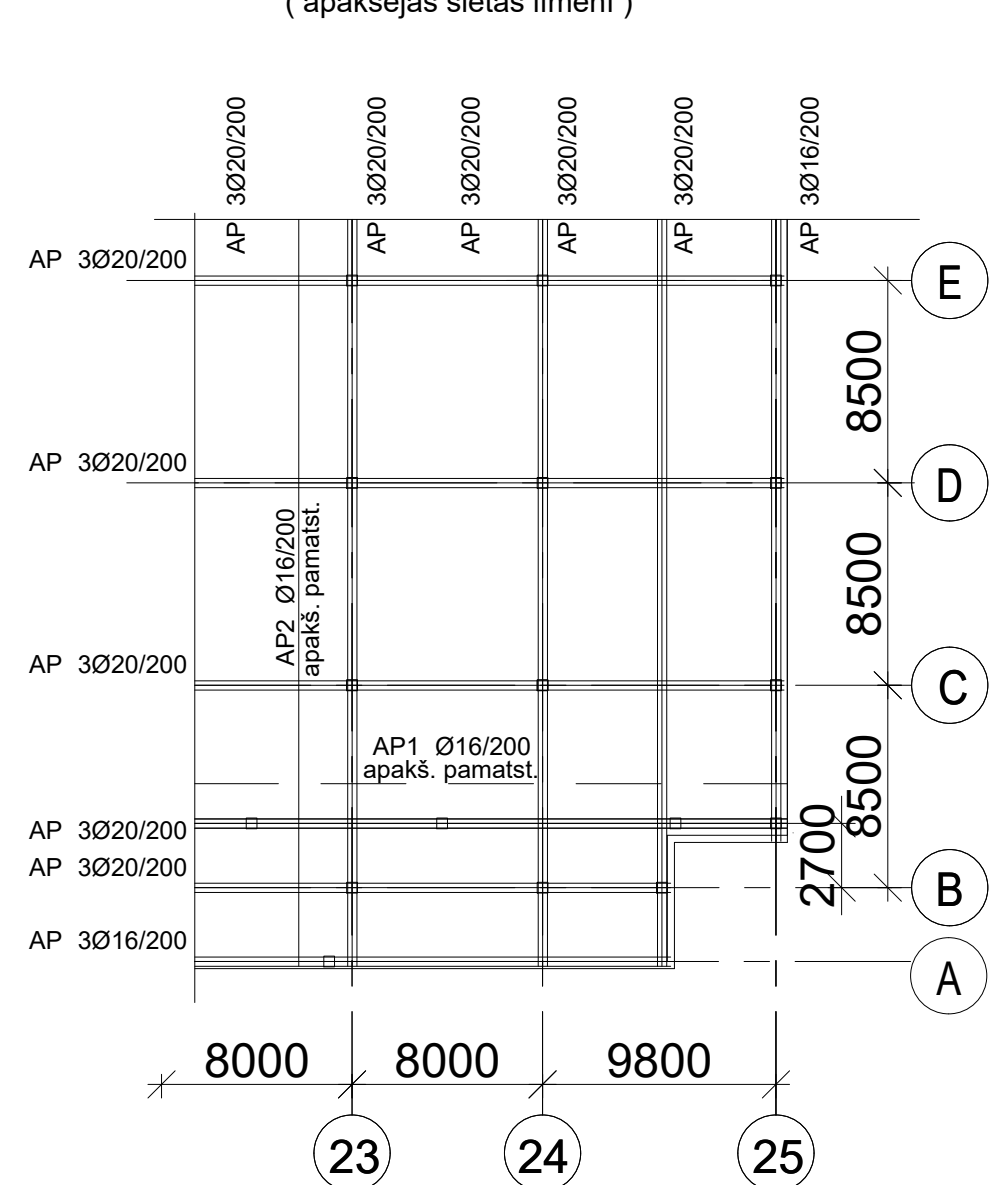

REV	Izmānīšanas veids	Paraksts	Datums	Izmānīšanas
PASŪTĪTĀJS				
PROJEKTA AUTORS				
OBJEKTA NOSAUKUMS				
RAŠĒJĀ NOSAUKUMS				
Amats	Vārds Uzvārds	Paraksts	Datums	Arhivāls
BK daļa un aut.	Aldis Gramants			2009/25M
Izstrādāja	Aleksandra Drozdoviča			