



1.STĀVA (4.Bloks) NESOŠO SIENU UN KOLONNU PLĀNS uz atz.-0.100

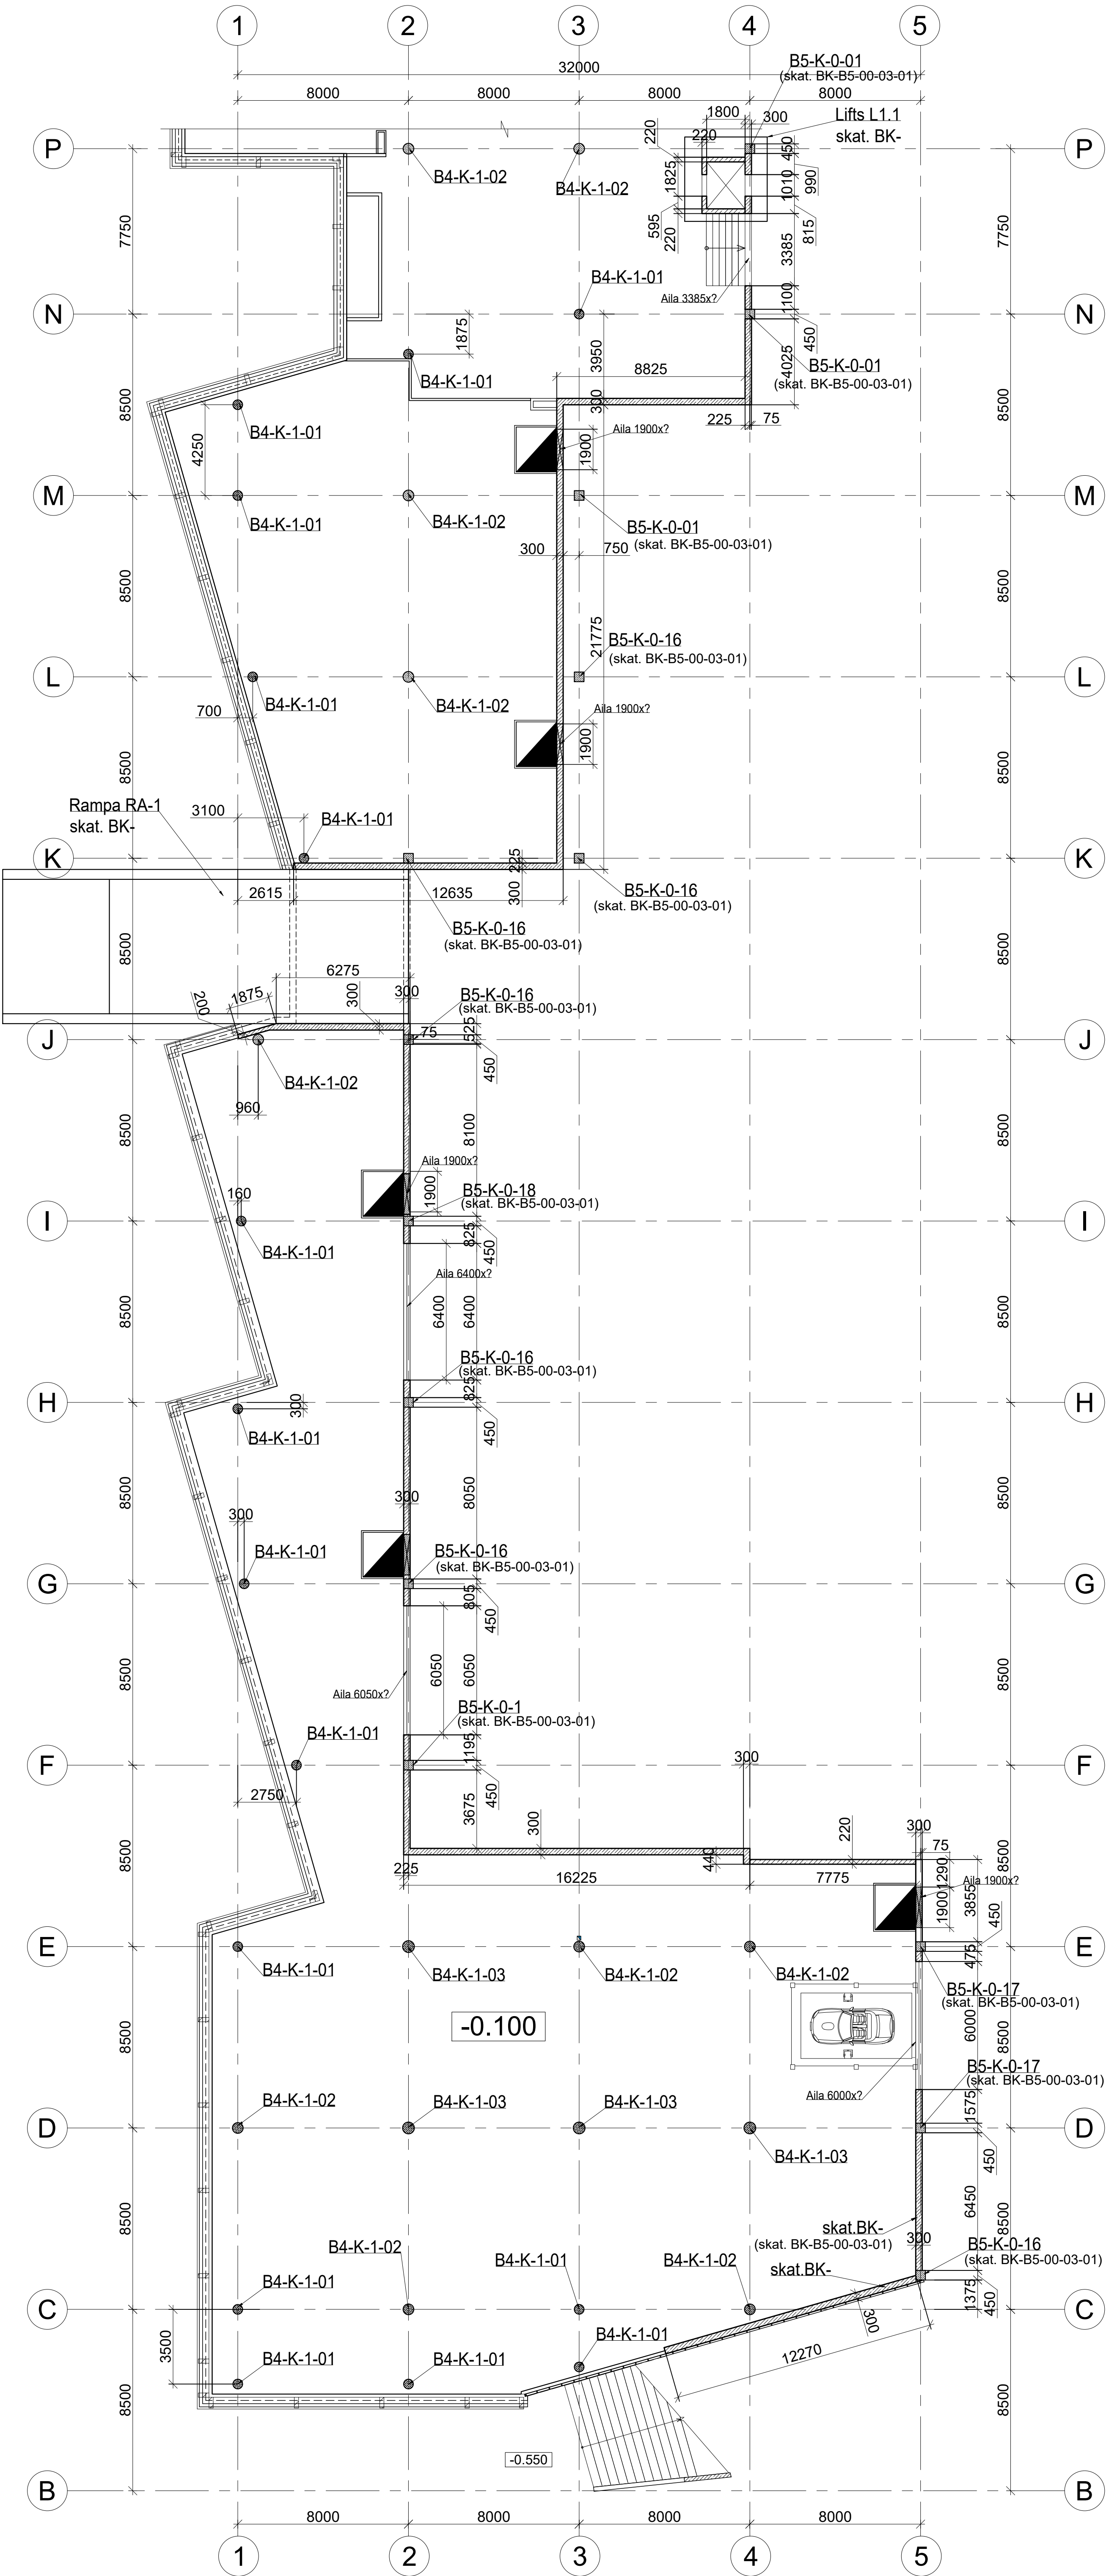

Apzīmējumi

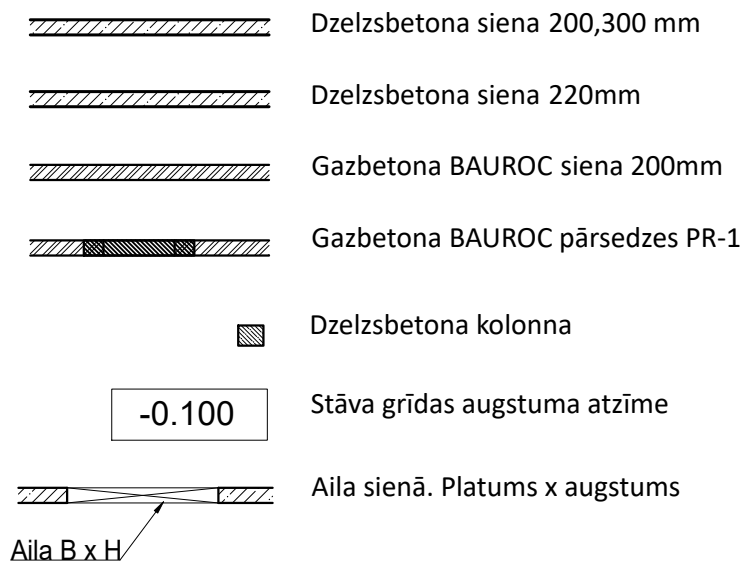

PIEZĪMES:

1. Par relatīvo ±0.000 atzīmi pieņemta 1. stāva ieejas vestibīla grīdas atzīme, kas atbilst absolūtajai augstuma atzīmei 3.755 LAS-2000,5 Eiropas vertikālā augstumu sistēmā.
2. Visi izmēri doti mm (milimetros) un augstuma atzīmes m (metros).
3. Projektu skatīt kopumā.
4. Atvērumus nesošajās sienās, kuru izmērs nepārsniedz 200x200mm, izveidot uz vietas pēc saskaņošanas ar autoruzraugiem.
5. Visus izmērus un mērķēdes pirms būvdarbu uzsākšanas vai pasūtījuma veikšanas pārbaudīt. Izmērus nedrīkst nolasīt pēc mēroga. Šaubu gadījumā konsultēties ar būvprojekta autoru.

PIEZĪMES:

1. Projektu lasīt kopumā.
2. Pirms rasējumu mērīšanas pārliecināties, ka tas tiek lasīts pareizajā mērogā.
3. Norādīto izmēru neskaidrtības gadījumā vērsties pie projektētāja.
4. Jebkuras izmaiņas vai atkāpes no projekta saskaņojamas ar projektētāju.
5. Visi izmēri doti mm (milimetros) un augstuma atzīmes m (metros).
6. Asu izvietojumu precizēt AR un GP sadaļā.
7. Par relatīvo ±0.000 atzīmi pieņemta 1. stāva ieejas vestibīla grīdas atzīme, kas atbilst absolūtajai augstuma atzīmei 3.755 LAS-2000,5 Eiropas vertikālā augstumu sistēmā.
8. Vispārīgos rādītājus un skaidrojumus skatīt lapā BK-.
9. Ja kolonnām nav dota piesaiste, tā atrodas ass krustpunktā.
10. Sienu konstrukciju betona klase C35/45.
11. Kolonnas betonēt, izmantojot betonu C40/50.
12. Betona aizsargkārtas stiegrojumam - āršienām (+)40mm (-)40mm, iekššienām (+)30mm/ (+)30mm, kolonnām 40mm līdz tuvākajai stiegras malai.
13. Stiegru pārlaidumu veidot 40Ø garumā, ja nav norādīts citādi.
14. Nav pieļaujama stiegrojuma metināšana, ja tas nav norādīts rasējumā.
15. Konstrukciju piesaistes skatīt kopā ar AR sadaļu.
16. Sienu pamatstiegrojumu savstarpēji savienot ar šķērsstiegrojuma skavu Ø6 B500B, s400/400 katrā otrajā stiegru krustpunktā. Specifikācijā nav iekļauts.
17. Materiālu apjoms skatīt lapā BK-

Kolonnu apzīmējumu skaidrojums

