

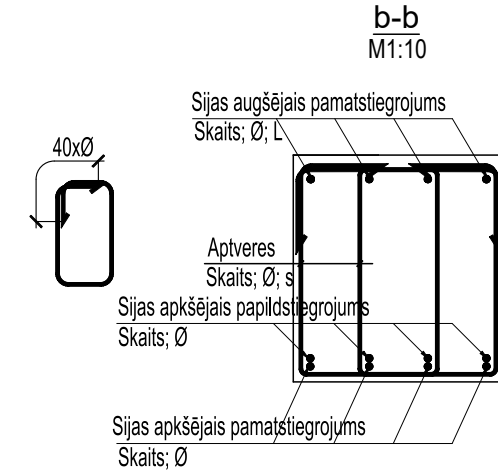
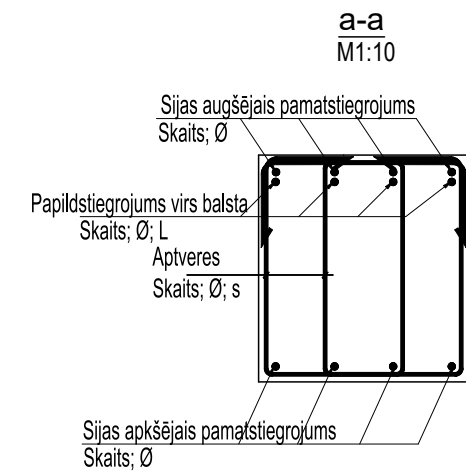



Dz/b siju un ribu stiegrošanas principiālā shēma
M1:20

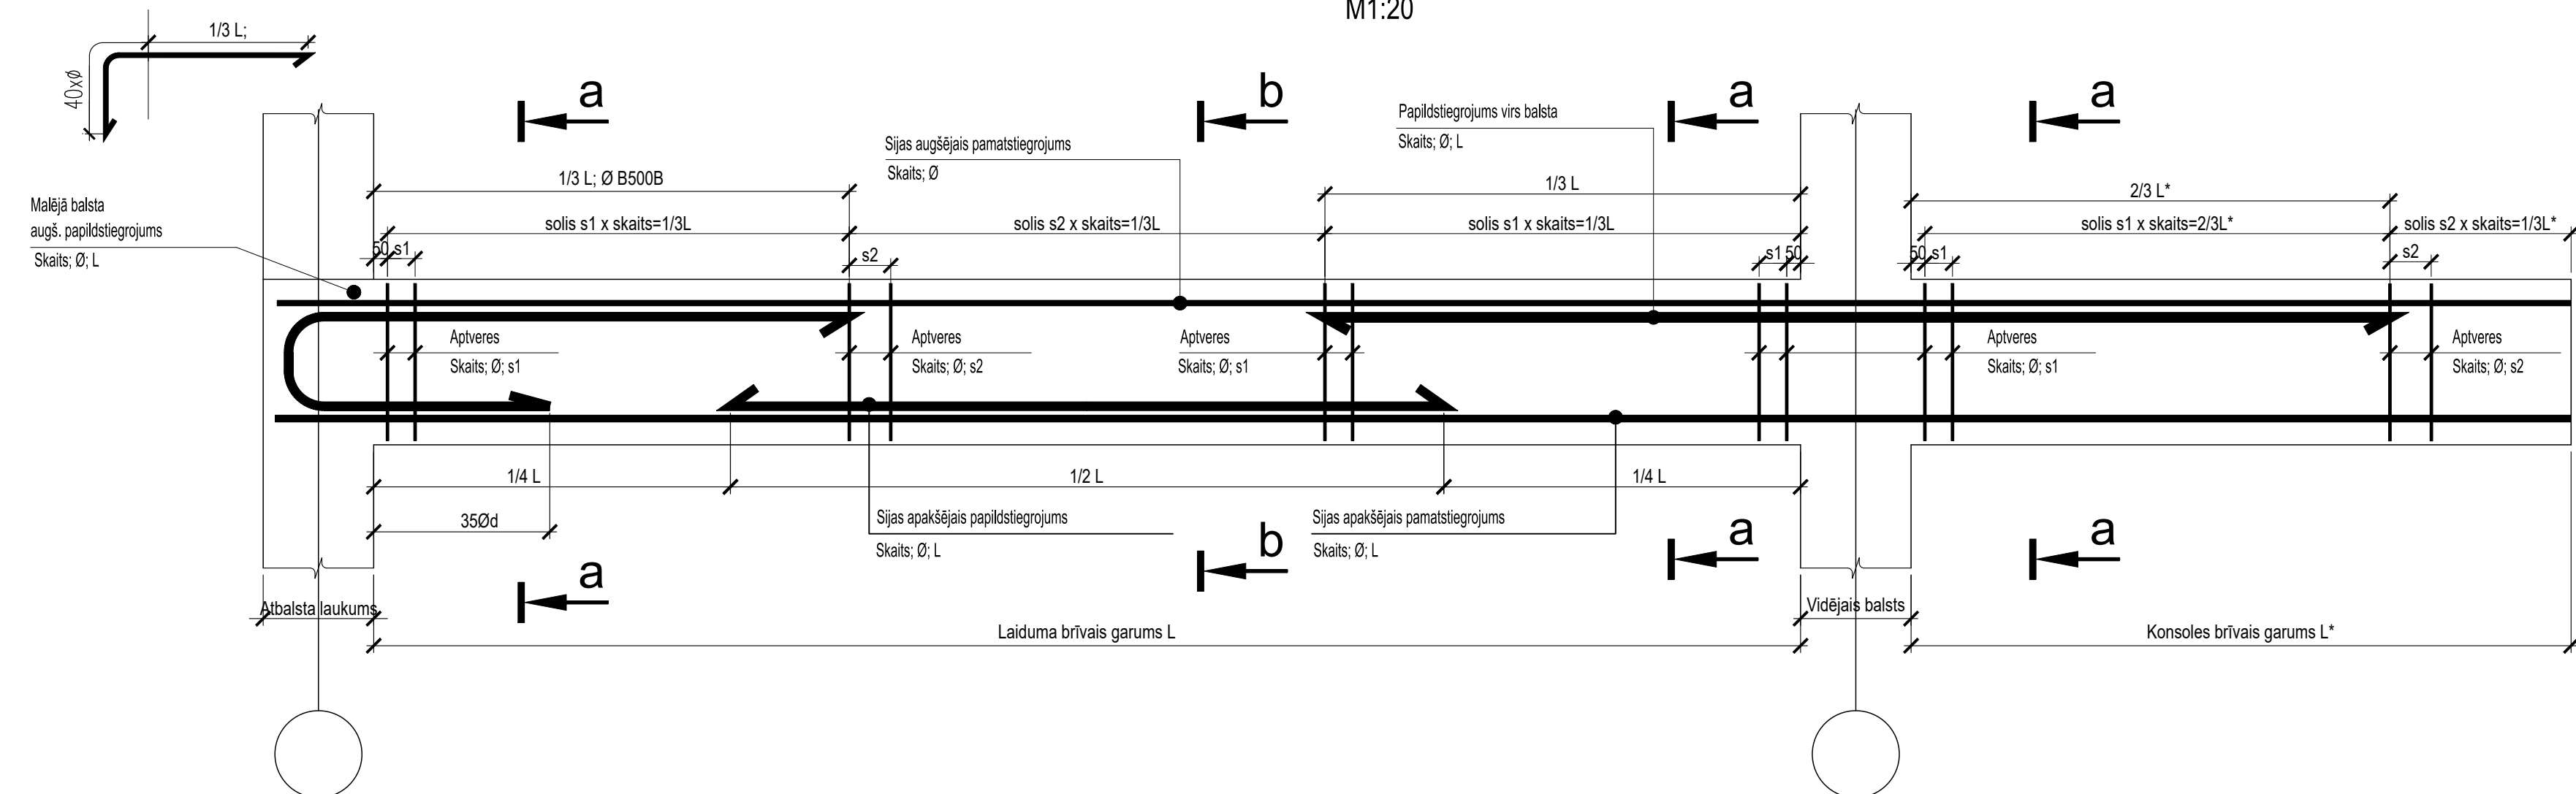


Stiegrojuma liekuma rādīsi / Reinf. bend	
Ø8	>= R20
Ø10	>= R20
Ø12	>= R25
Ø16	>= R35
Ø20	>= R70
Ø22	>= R80
Ø25	>= R90
Ø32	>= R120

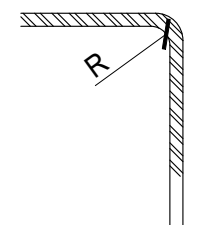


Dz/betona sija S-1

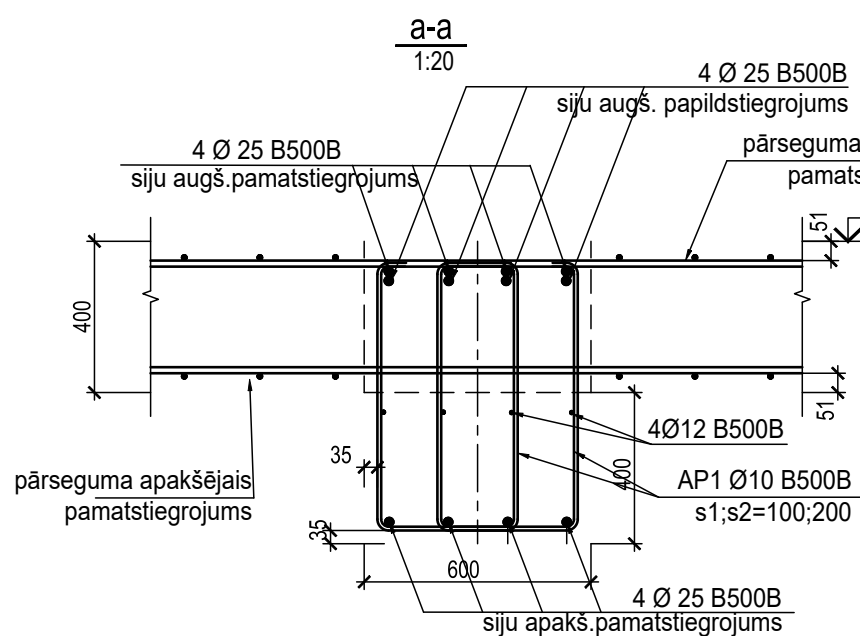


Dz/betona sija S-2

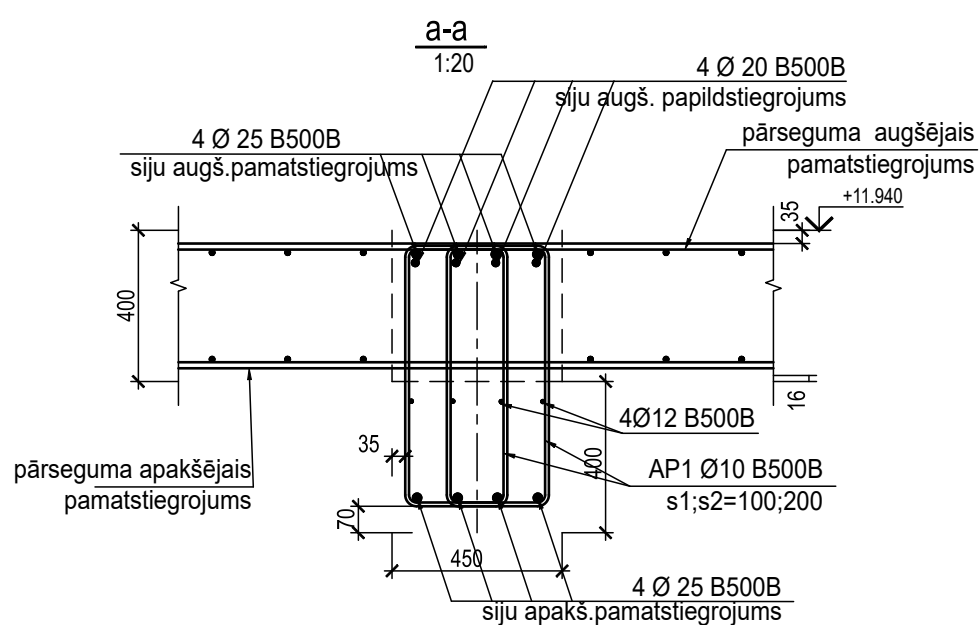


Dz/betona sija S-3

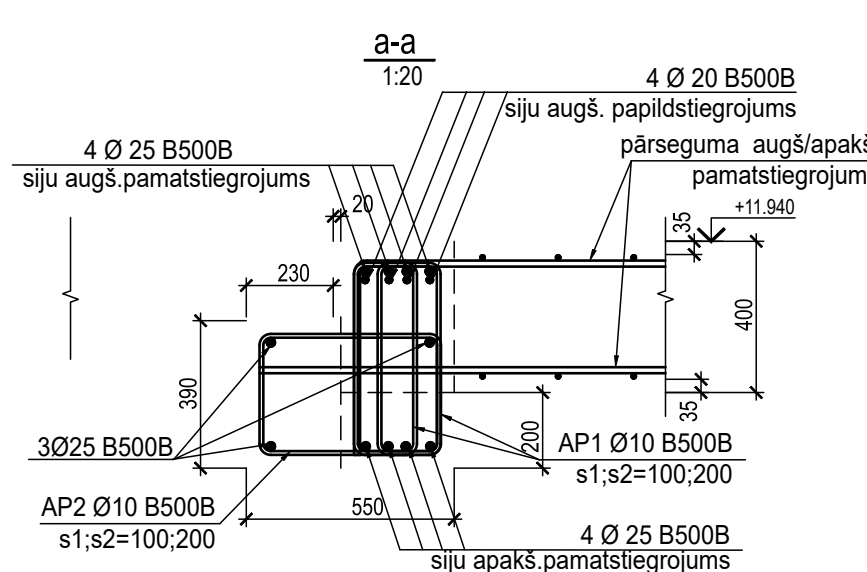


Dz/betona sija S-4

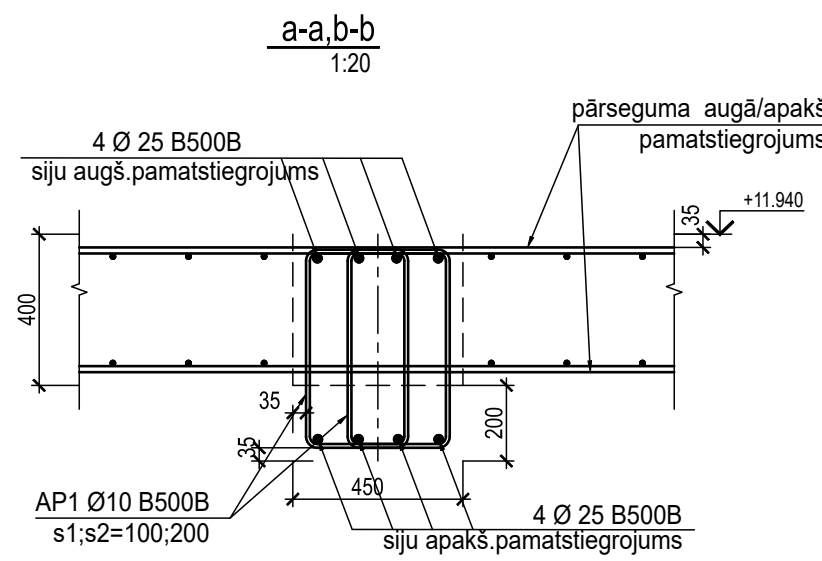


Dz/betona sija S-4*

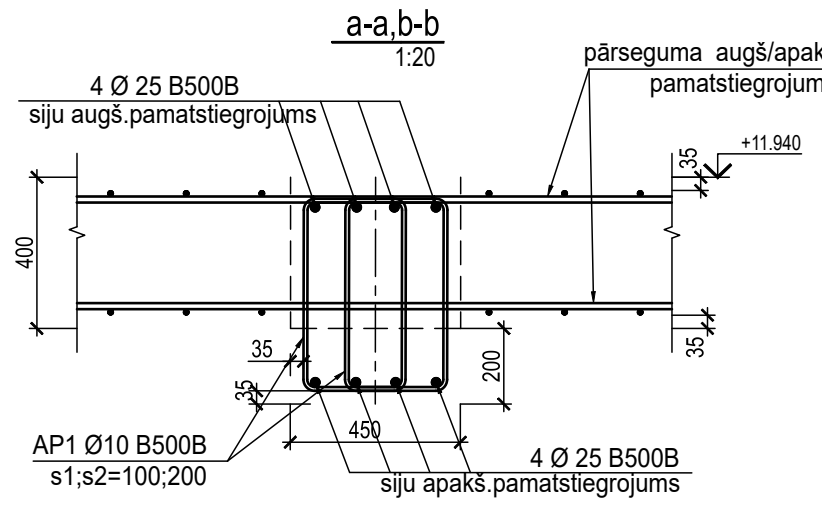


Dz/betona sija S-5

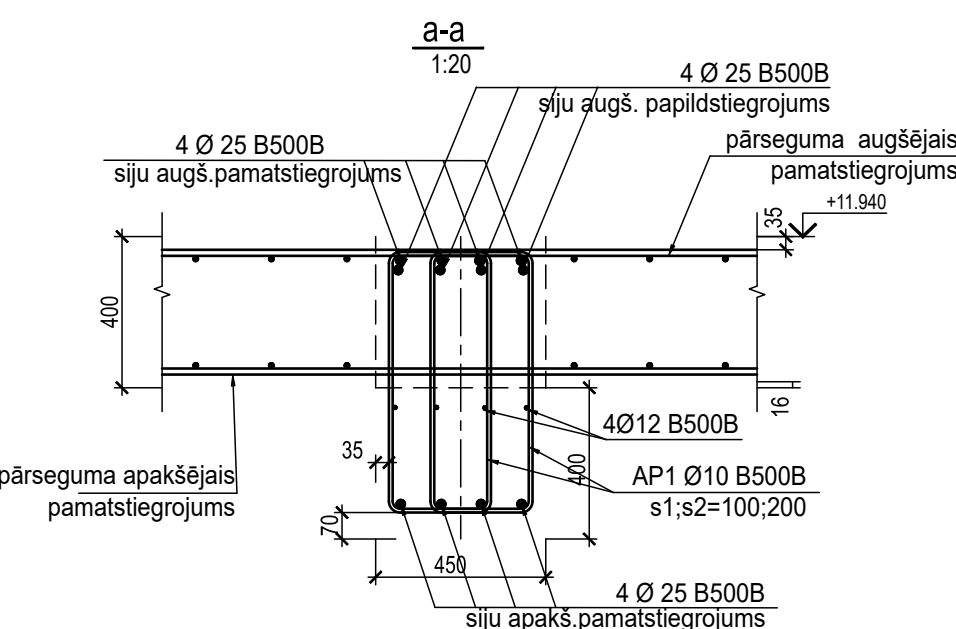


Dz/betona sija S-6

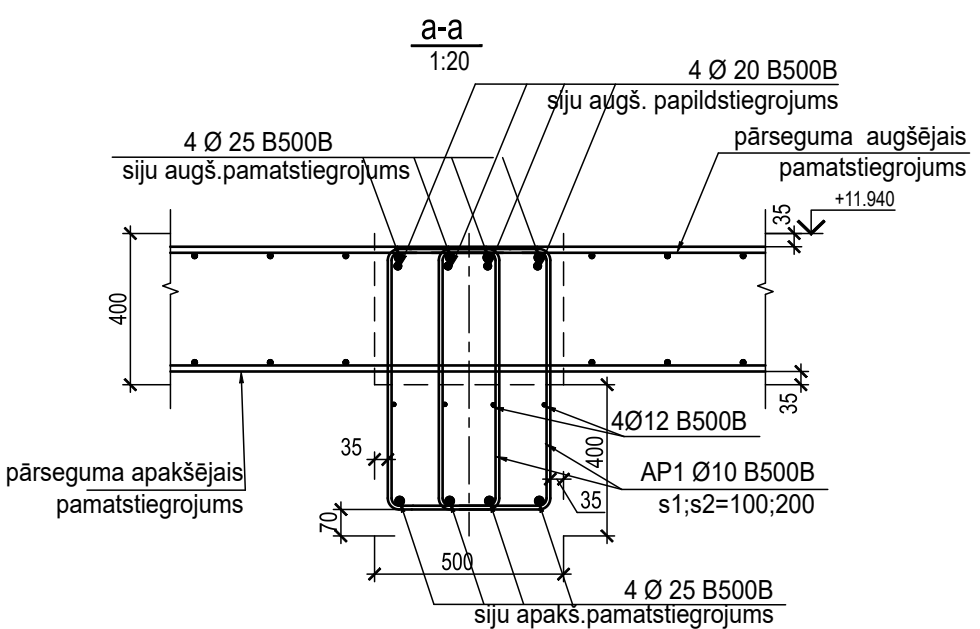


Dz/betona sija S-7

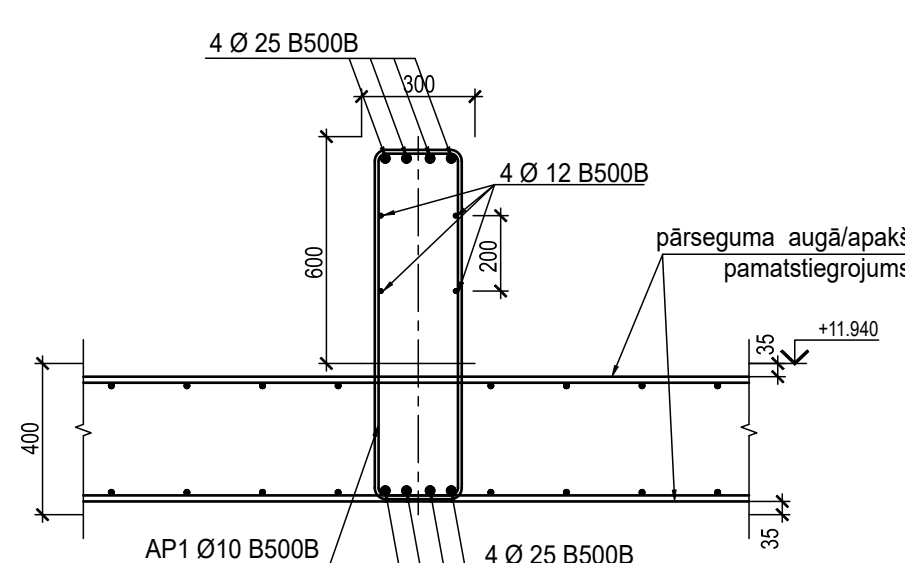

Dalījuma shēma

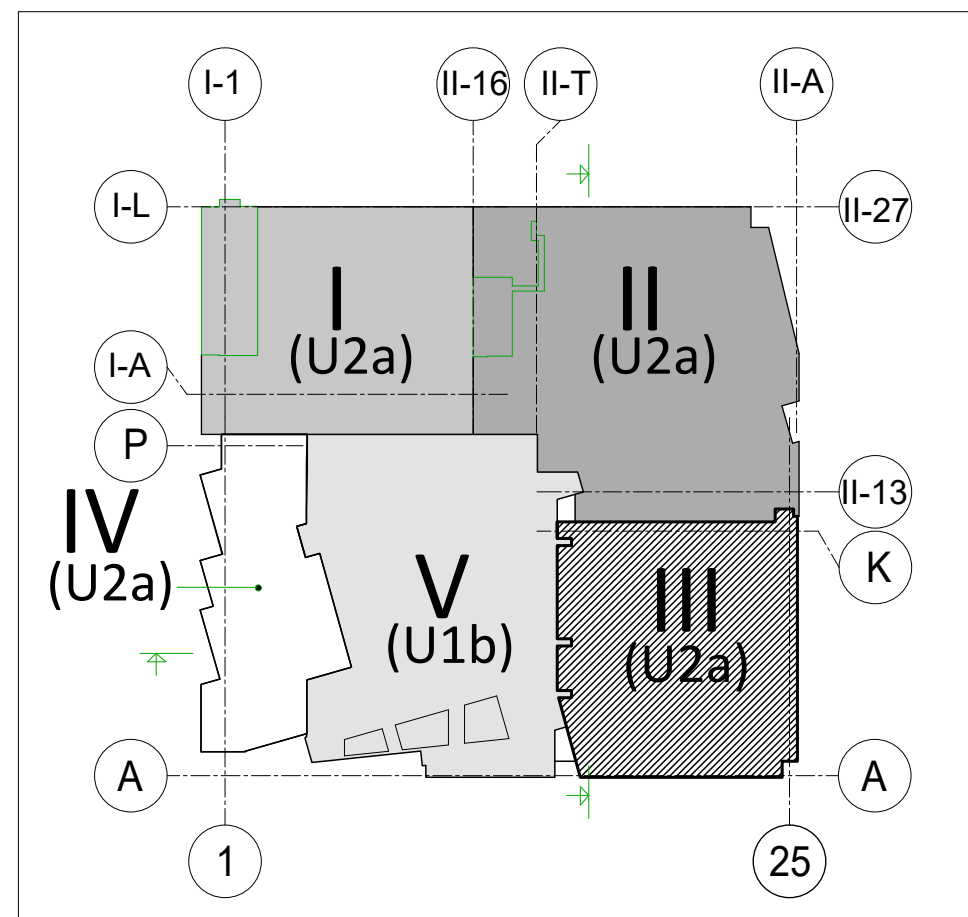

Dalījuma shēmas griezum

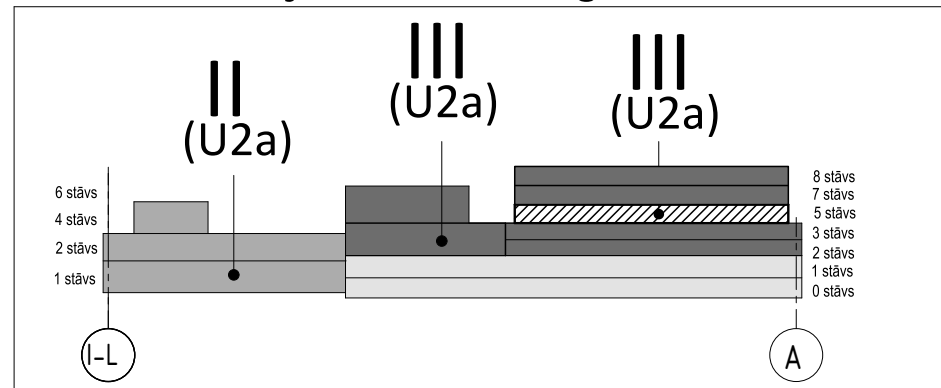

PIEZĪMES.

- Projektu lasīt kopumā.
- Pirms rasējumu mērīšanas pārliecināties, ka tas tiek lasīts pareizajā mērogā.
- Norādīto izmēru neskaidrības gadījumā vērsties pie projektētāja.
- Jebkuras izmaiņas vai atkāpes no projekta saskaņojamas ar projektētāju.
- Visi izmēri doti mm (milimetros) un augstuma atzīmes m (metros).
- Asu izvietošanu precizēt AR un GP sadaļā.
- Par relatīvo ±0.000 atzīmi pieņemta 1. stāva ieejas vestibila grīdas atzīme, kas atbilst absolūtajai augstuma atzīmei 3.755 LAS-2000,5 Eiropas vertikālā augstumu sistēmā.
- Vispārīgos rādītājus un skaidrojumus skatīt lapā BK-
- Pārseguma un siju konstrukciju betona klase C3 5/45.
- Betona aizsargkārtas siju stiegrojumam - apakšā 35mm, augšā 35mm, sānos 35mm.
- Stiegru pārlaidumu veidot 54Ø garumā, ja nav norādīts citādi.
- Nav pieļaujama stiegrojuma metināšana, ja tas nav norādīts rasējumā.
- Konstrukciju piesaistes skatīt kopā ar AR sadaļu.
- Plātnes pamatstiegrojumu savstarpēji atdalīt ar lokveidā izveidotu konstruktīvo stiegrojumu. Specifikācijā nav iekļauts.
- Siju stiegrojumu ievietot vienlaicīgi ar pārseguma plātnes stiegrojumu, siju stiegrojumu skatīt kopā ar pārseguma plātnes rasējumiem.

REV	Izmaiņas veica	Paraksts	Datums	Izmaiņas
PASŪTĪTĀJS:				
SIA Tirdzniecības centrs "MOLS"				SIA Tirdzniecības centrs "MOLS" reģ.Nr.40003539034 Krasta iela 46, Rīga, LV-1003
PROJEKTĒTĀJS:				
 Arhitektu un inženieru birojs				SIA "ARHITEH" reģ.Nr.40003731757 Pērnavas iela 43, Rīga, LV-1009
PROJEKTA AUTORS:				
UMAGAMMA				SIA "EVD" reģ.Nr.40203327341 Blaumņa iela 34-10, Rīga, LV-1011
Būvprojekta BK daļas izstrādātājs:				
 Būvzinieņu Konstruktoru Birojs				SIA "BŪVINŽENIERU KONSTRUKTORU BIROJS" reģ.Nr.40103402982 Katrinas dambis 14-7, Rīga, LV-1045 e-mail: bkb@bkb.lv
OBJEKTA NOSAUKUMS UN ADRESE:				PASŪT. NR. 30/09/25/M STADIJA BP
Tirdzniecības centra "MOLS" rekonstrukcija, Krasta iela 46, Rīga, LV-1003				
RASĒJ. NOSAUKUMS:				DAĻA BK-B3-05-02-01 LAPA LAPAS
Pārseguma sijas uz atz.+11.940				
Amats	Vārds Uzvārds	Paraksts	Datums	MĒROGS 1:20
BK daļas vad.	Aldis Grasmanis			ARHIVA NR. 30/09/25/M
Izstrādāja:	Aleksandra Drozdoviča			FAILA NOS.