

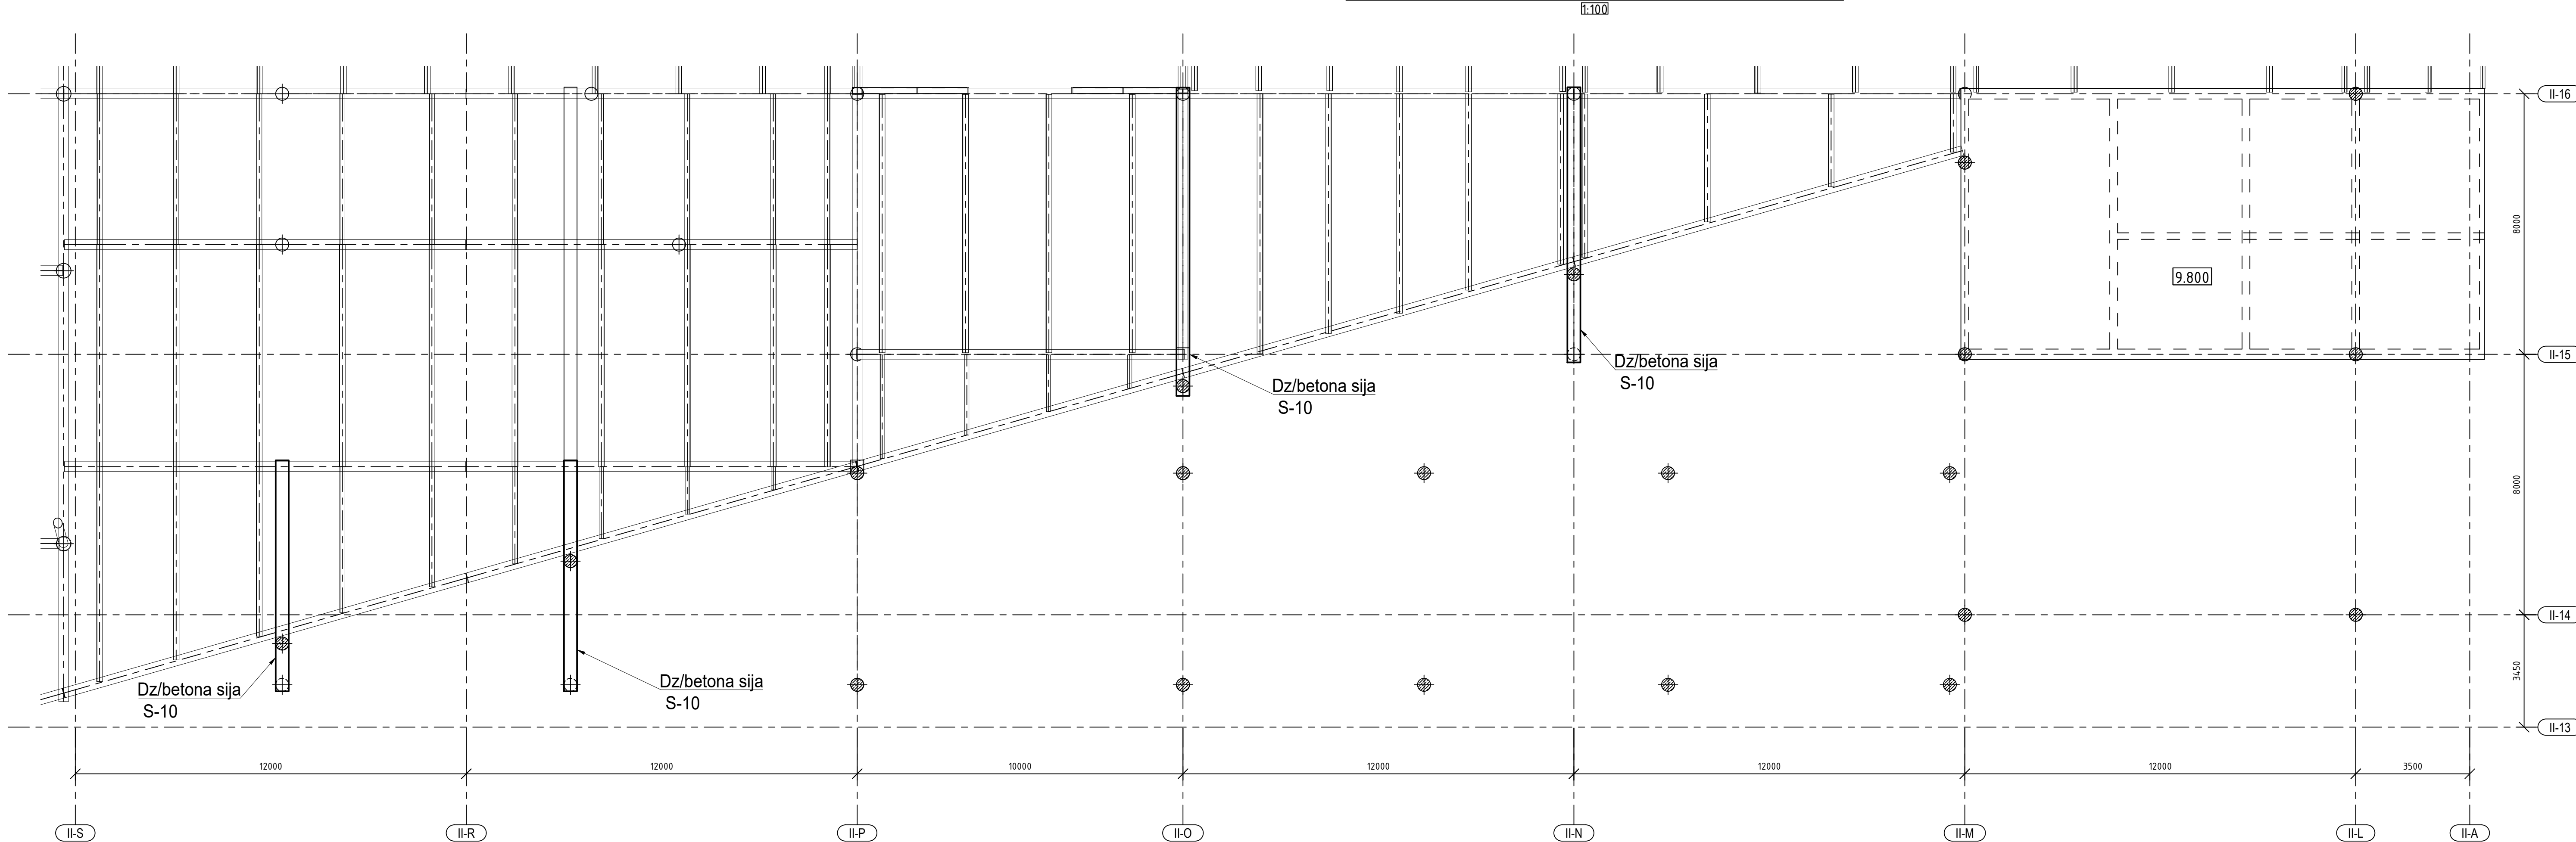
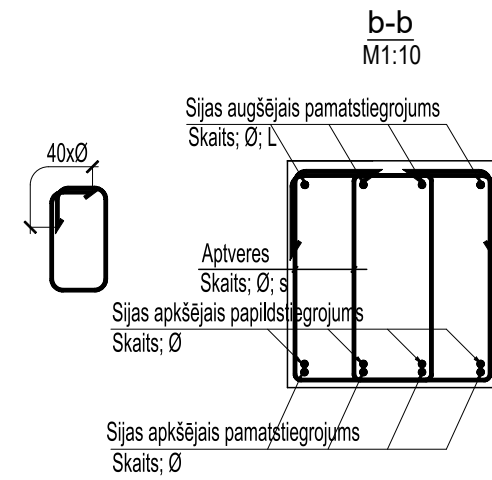


PĀRSEGUMA SIJU PLĀNS uz atz.+9.430 asīs II-S-II-A/II-13-II-16

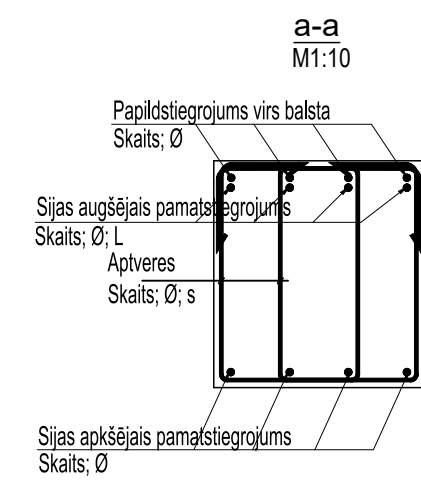

Dz/b siju un ribu stiegrošanas principiālā shēma
M1:20

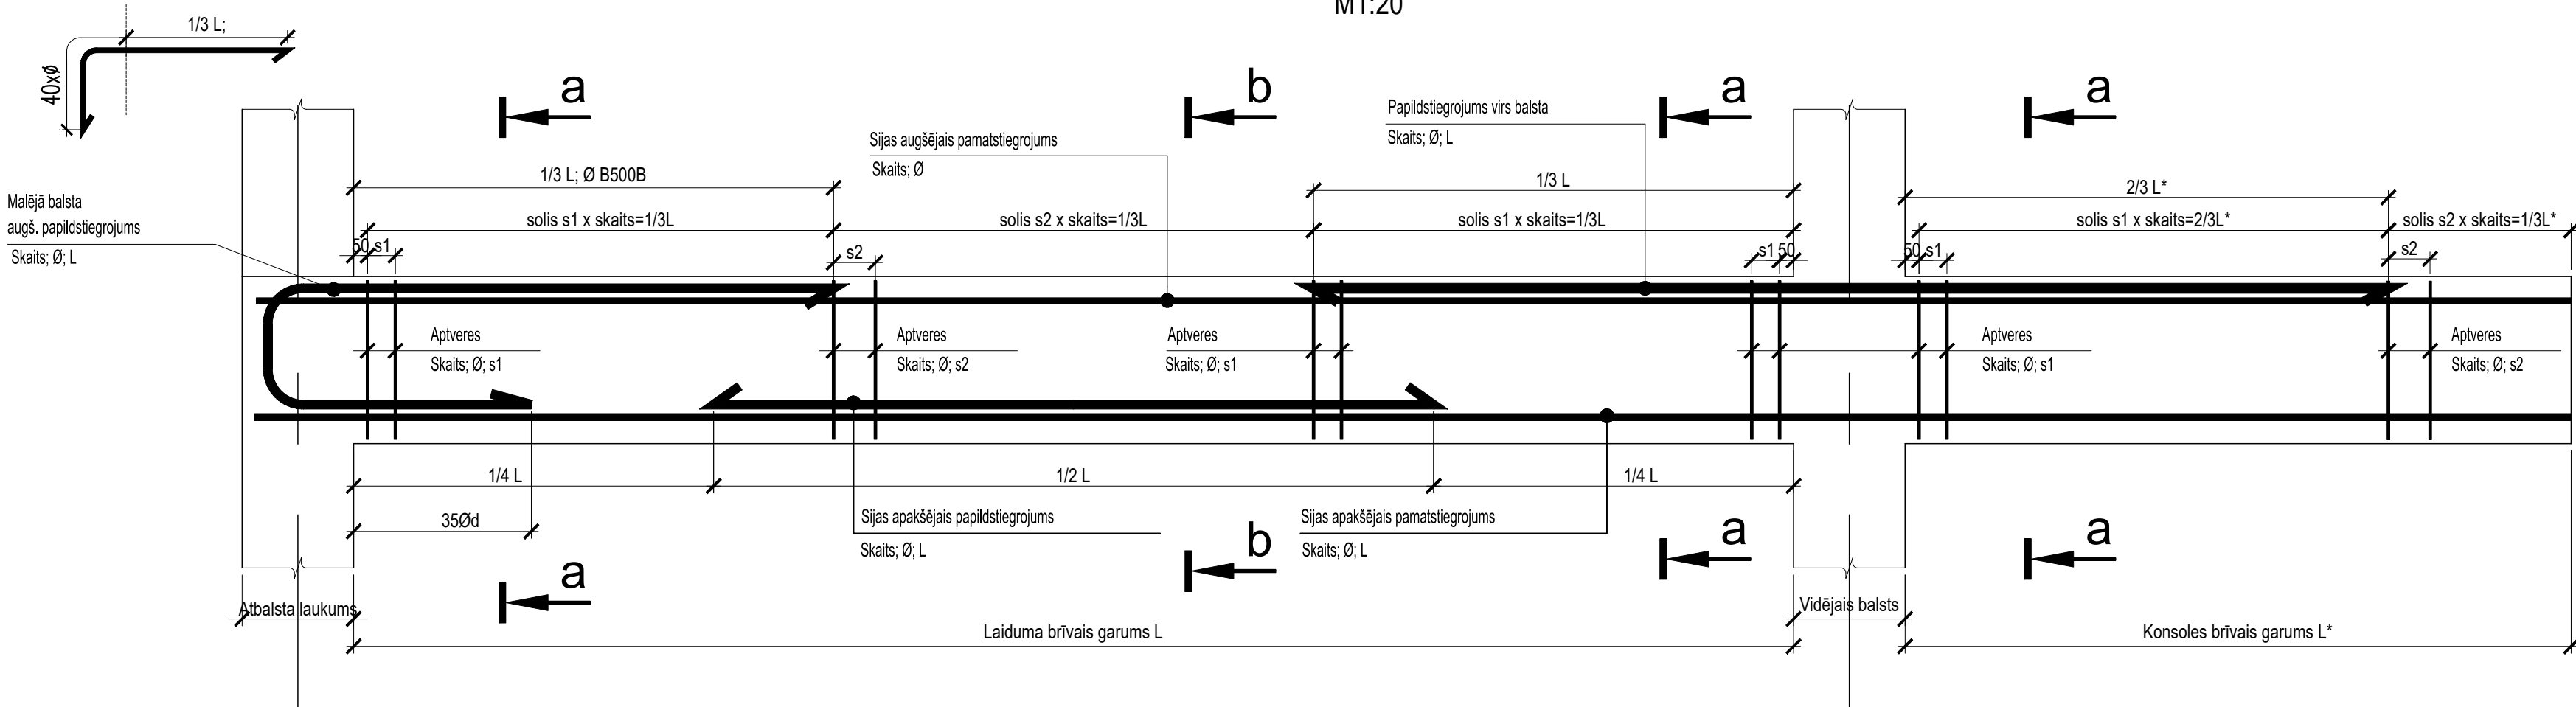


Stiegrojuma liekuma rādītāji / Reinf. bend	
Ø8	>= R20
Ø10	>= R20
Ø12	>= R25
Ø16	>= R35
Ø20	>= R70
Ø22	>= R80
Ø25	>= R90
Ø32	>= R120

Apzīmējums:

0.000 - Konstrukciju augšējā atzīme


Ø - Dz/b kolonna

Dz/betona sija S-10
a-a, b-b
1:20

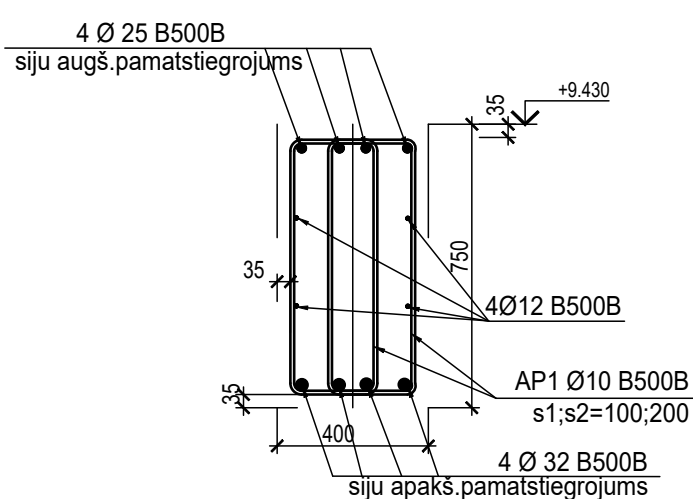

PIEZĪMES.

- Projektu lasīt kopumā.
- Pirms rasējumu mērīšanas pārliecināties, ka tas tiek lasīts pareizajā mērogā.
- Norādīto izmēru neskaidrtības gadījumā vērsties pie projektētāja.
- Jebkuras izmaiņas vai atkāpes no projekta saskaņojamas ar projektētāju.
- Visi izmēri doti mm (milimetros) un augstuma atzīmes m (metros).
- Asu izvietojumu precizēt AR un GP sadaļā.
- Par relatīvo ±0.000 atzīmi pieņemta 1. stāva ieejas vestibila grīdas atzīme, kas atbilst absolūtajai augstuma atzīmei 3.755 LAS-2000,5 Eiropas vertikālā augstumu sistēmā.
- Vispārīgos rādītājus un skaidrojumus skatīt lapā BK-
- Pārseguma un siju konstrukciju betona klase C35/45.
- Betona aizsargkārtas siju stiegrojumam - apakšā 35mm, augšā 35mm, sānos 35mm.
- Stiegru pārlaidumu veidot 540 garumā, ja nav norādīts citādi.
- Nav pielaujama stiegrojuma metināšana, ja tas nav norādīts rasējumā.
- Konstrukciju piesaistes skatīt kopā ar AR sadaļu.
- Plātnes pamatsstiebrojumu savstarpēji atdalīt ar lokveidā izveidotu konstruktīvo stiebrojumu. Specifikācijā nav iekļauts.
- Siju stiebrojumu ievietot vienlaicīgi ar pārseguma plātnes stiebrojumu, siju stiebrojumu skatīt kopā ar pārseguma plātnes rasējumiem.

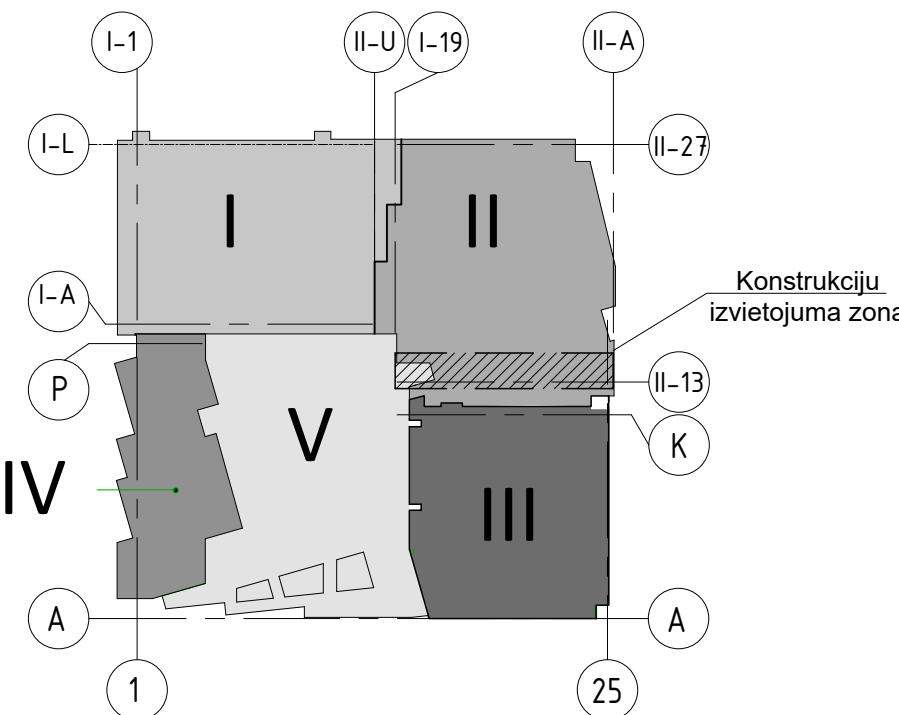

REV	Izmānīšanas veids	Paraksts	Datums	Izmānīšanas
PASŪTĪTĀJS:				
SIA Tirdzniecības centrs "MOLS"				SIA Tirdzniecības centrs "MOLS" reģ.Nr.40003359034 Krasta iela 46, Rīga, LV-1003
PROJEKTĒTĀJS:				SIA "ARHITEH" reģ.Nr.40003371757 Pērnavas iela 43, Rīga, LV-1009
PROJEKTA AUTORS:				SIA "EYO" reģ.Nr.40003327341 Blaumņa iela 34 - 10, Rīga, LV-10111
Būvprojekta BK daļas izstrādātājs:				SIA "BŪVINŽENIERU KONSTRUKTORU BIROJS" reģ.Nr.40103402982 Katrīnas dambis 14-7, Rīga, LV-1045 e-mail: BKO@BKO.lv
OBJEKTA NOSAUKUMS UN ADRESE:				PASŪT. NR. 30/09/25/M STADIJA: BP
RASEJ. NOSAUKUMS:				DALA BK-B2-03-02-01 LAPĀ LAPAS
PĀRSEGUMA SIJAS ŠĶĒLUMI UZ ATZ.+9.430 asīs II-S, II-A/II-13, II-16				
Amats	Vārds Uzvārds	Paraksts	Datums	MĒROGS 1:100 1:20
BK daļas vad.	Aldis Grasmanis			ARHĪVA NR. 30/09/25/M
Pārbaudīja:	Aleksandra Drozdoviča			PAĻA NOS.
Izstrādāja:	Jānis Sokolovskis			