

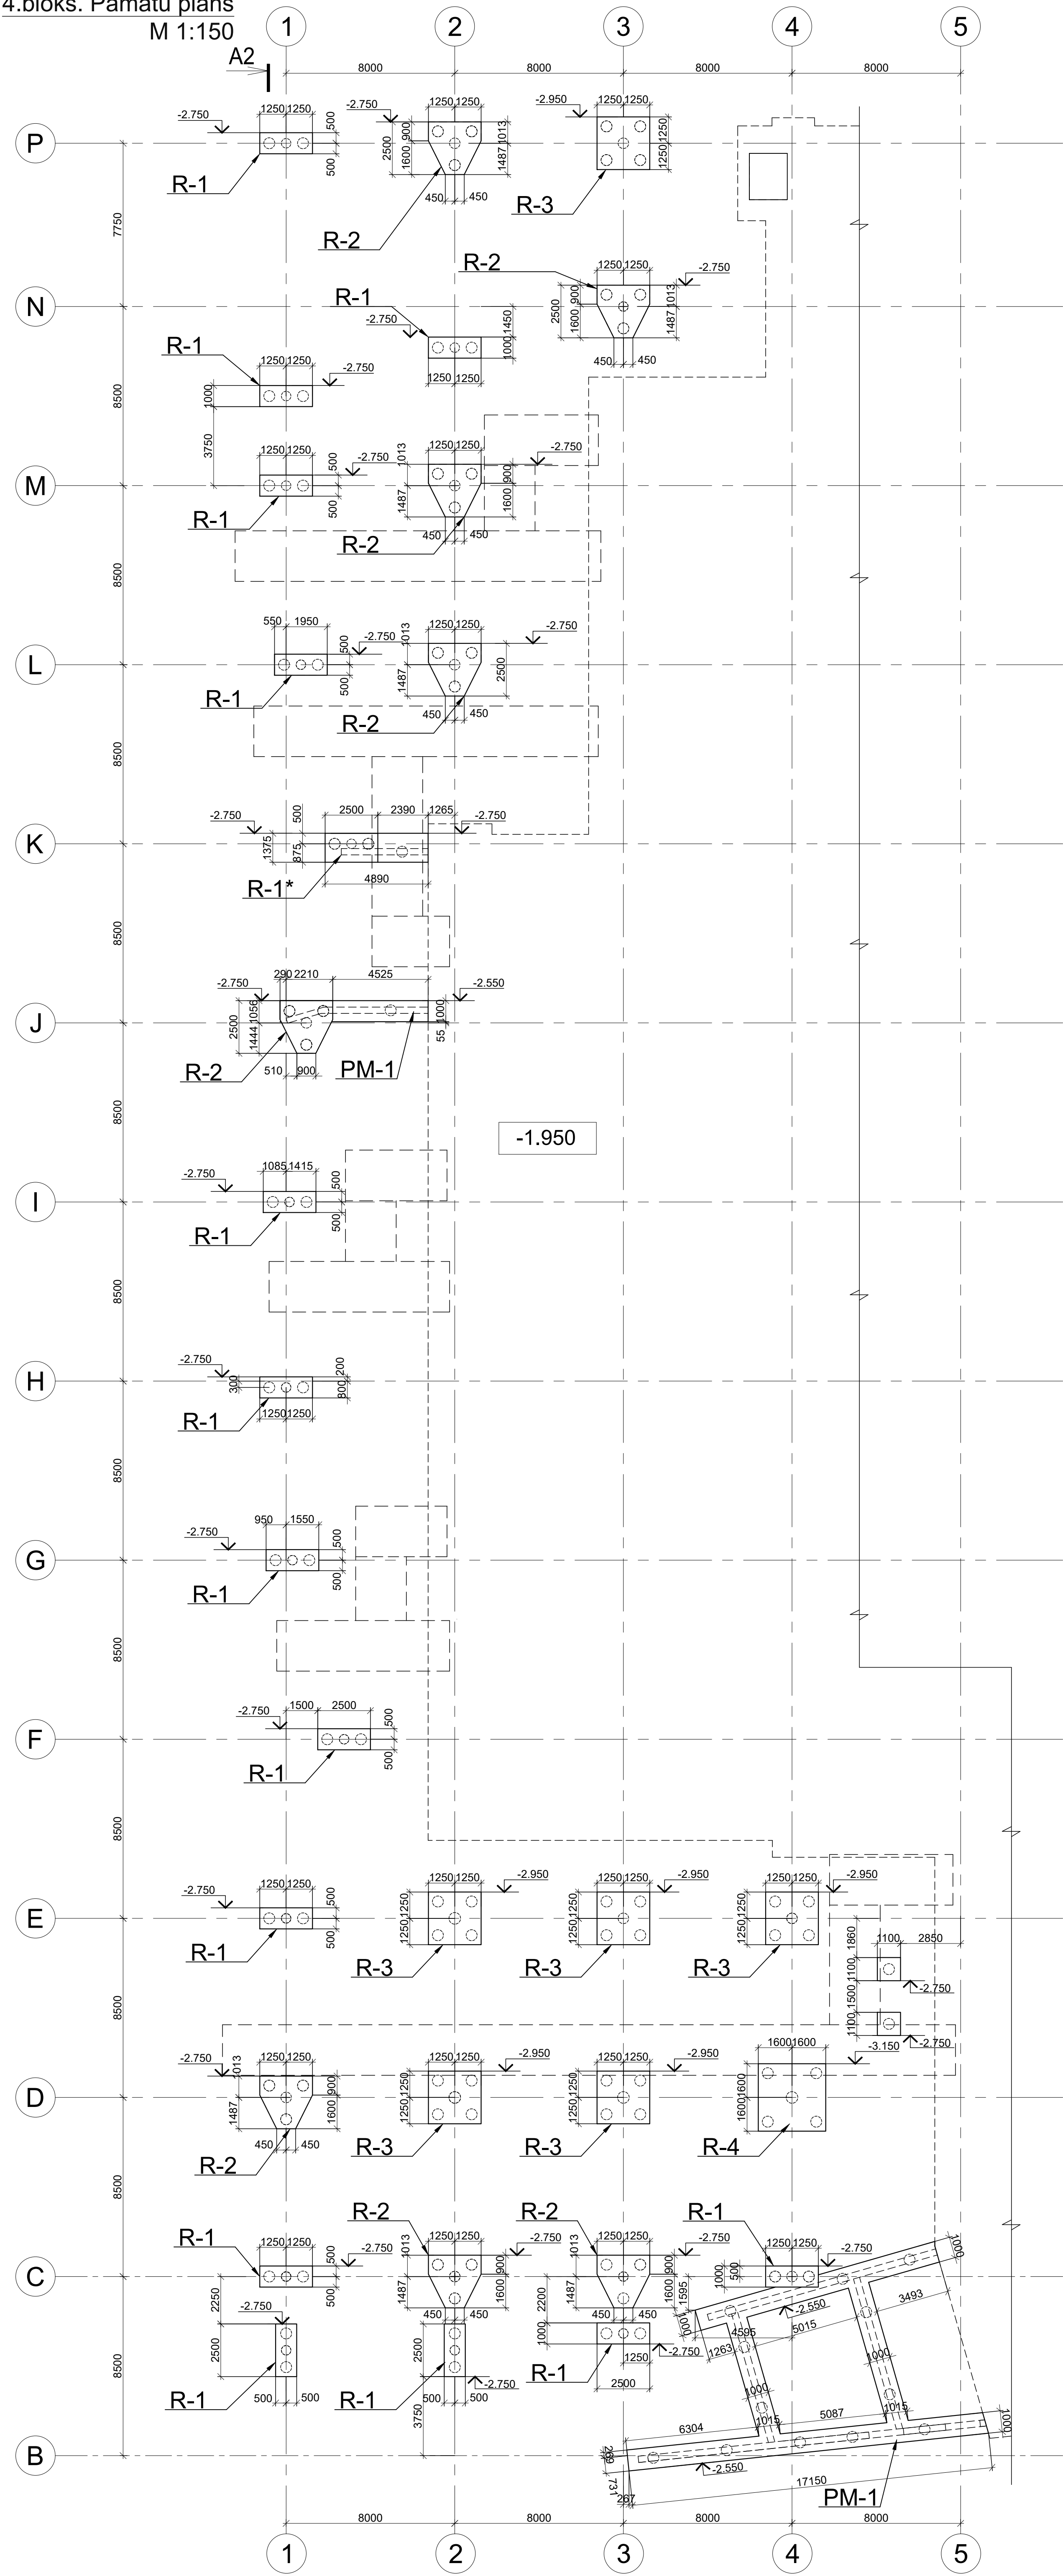


4.bloks. Pamatu plāns
M 1:150

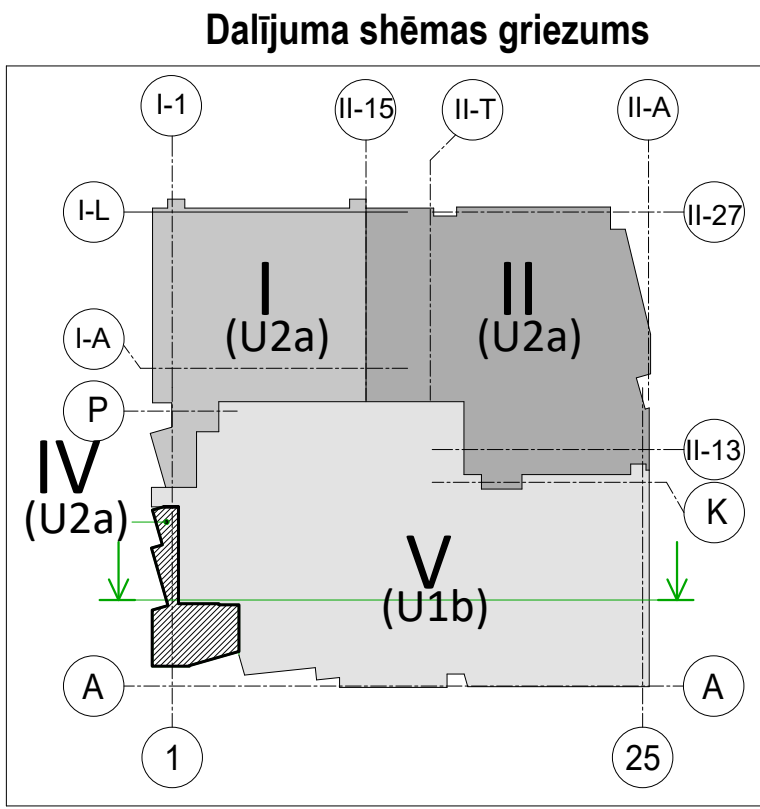

- PIEZĪMES.
- Projektu lasīt kopumā.
 - Pirms rasējumu mērīšanas pārliecināties, ka tas tiek lasīts pareizajā mērogā.
 - Norādīto izmēru neskaidrības gadījumā vērsties pie projektētāja.
 - Jebkuras izmaiņas vai atkāpes no projekta saskaņojamas ar projektētāju.
 - Visi izmēri doti mm (milimetros) un augstuma atzīmes m (metros).
 - Asu izvietojumu precizēt AR un GP sadaļā.
 - Par relatīvo ±0.000 atzīmi pieņemta 1. stāva ieejas vestibila grīdas atzīme, kas atbilst absolūtajai augstuma atzīmei 3.755 LAS-2000,5 Eiropas vertikālā augstumu sistēmā.
 - Vispārīgos rādītājus un skaidrojumus skatīt lapā BK-
 - Pārseguma konstrukciju betona klase C35/45.
 - Betona aizsargkārtas stiebrojumam - apakšā 50mm, augšā 35mm, sānos 35mm.
 - Stiegru pārlaidumu veidot 54Ø garumā, ja nav norādīts citādi.
 - Nav pieļaujama stiebrojuma metināšana, ja tas nav norādīts rasējumā.
 - Konstrukciju piesaistes skatīt kopā ar AR sadaļu.
 - Plātnes pamatsstiebrojumu savstarpēji atdalīt ar lokveidā izveidotu konstruktīvo stiebrojumu. Specifikācijā nav iekļauts.
 - Materiālu apjoms skatīt lapā BK-
 - Režģogu rasējumus skatīt lapā BK-
 - Pie režģogiem parādīta apakšējā augstuma atzīme.

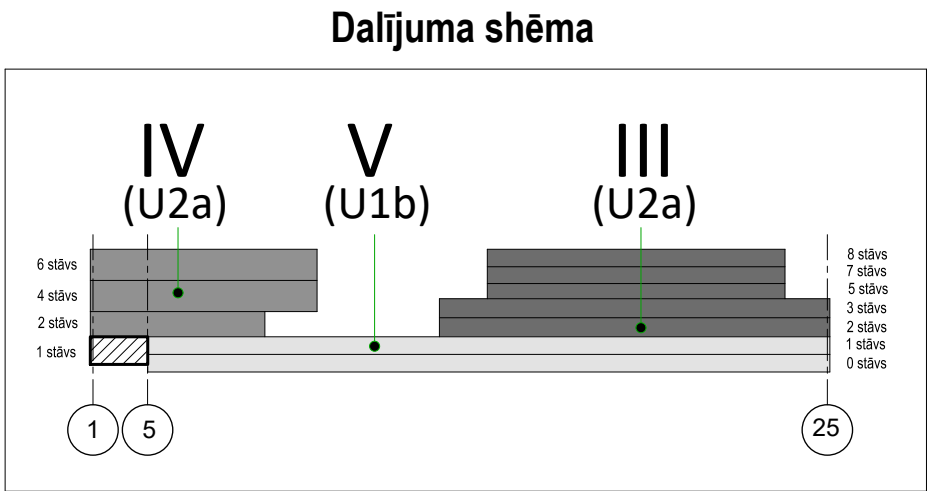

REV	Izmaiņas veica	Paraksts	Datums	Izmaiņas	
PASŪTĪTĀJS:			SIA Tirdzniecības centrs "MOLS" reģ.Nr.40003539034 Krasta iela 46, Rīga, LV-1003		
PROJEKTĒTĀJS:			SIA "ARHITEH" reģ.Nr.40003731757 Pērnavas iela 43, Rīga, LV-1009		
ARHITEH Arhitektu un inženieru birojs					
PROJEKTA AUTORS:			SIA "EYD" reģ.Nr.40203327341 Blaumaņa iela 34 - 10, Rīga, LV-1011		
UMAGAMMA					
Būvprojekta BK daļas izstrādātājs:		BŪVINŽENIERU KONSTRUKTORU BIROJS	SIA "BŪVINŽENIERU KONSTRUKTORU BIROJS" reģ.Nr.40103402982 Katrīnas dambis 14-7, Rīga, LV-1045 e-mail: bkb@bkb.lv		
OBJEKTA NOSAUKUMS UN ADRESE:			Tirdzniecības centra "MOLS" rekonstrukcija, Krasta iela 46, Rīga, LV-1003		
RASĒJ. NOSAUKUMS:			4 bloks. Pamatu plāns		
Amats			PASŪT. NR. 30/09/25/M		
BK daļas vad.			STADIJA BP		
Izstrādāja:			DALA BK-B4-00-01-04		
			LAPA LAPAS		
			MĒROGS 1:150		
			ARHĪVA NR. 30/09/25/M		
			FAILA NOS.		