



FACĀDE ASĪS L-L – A. KRASTA

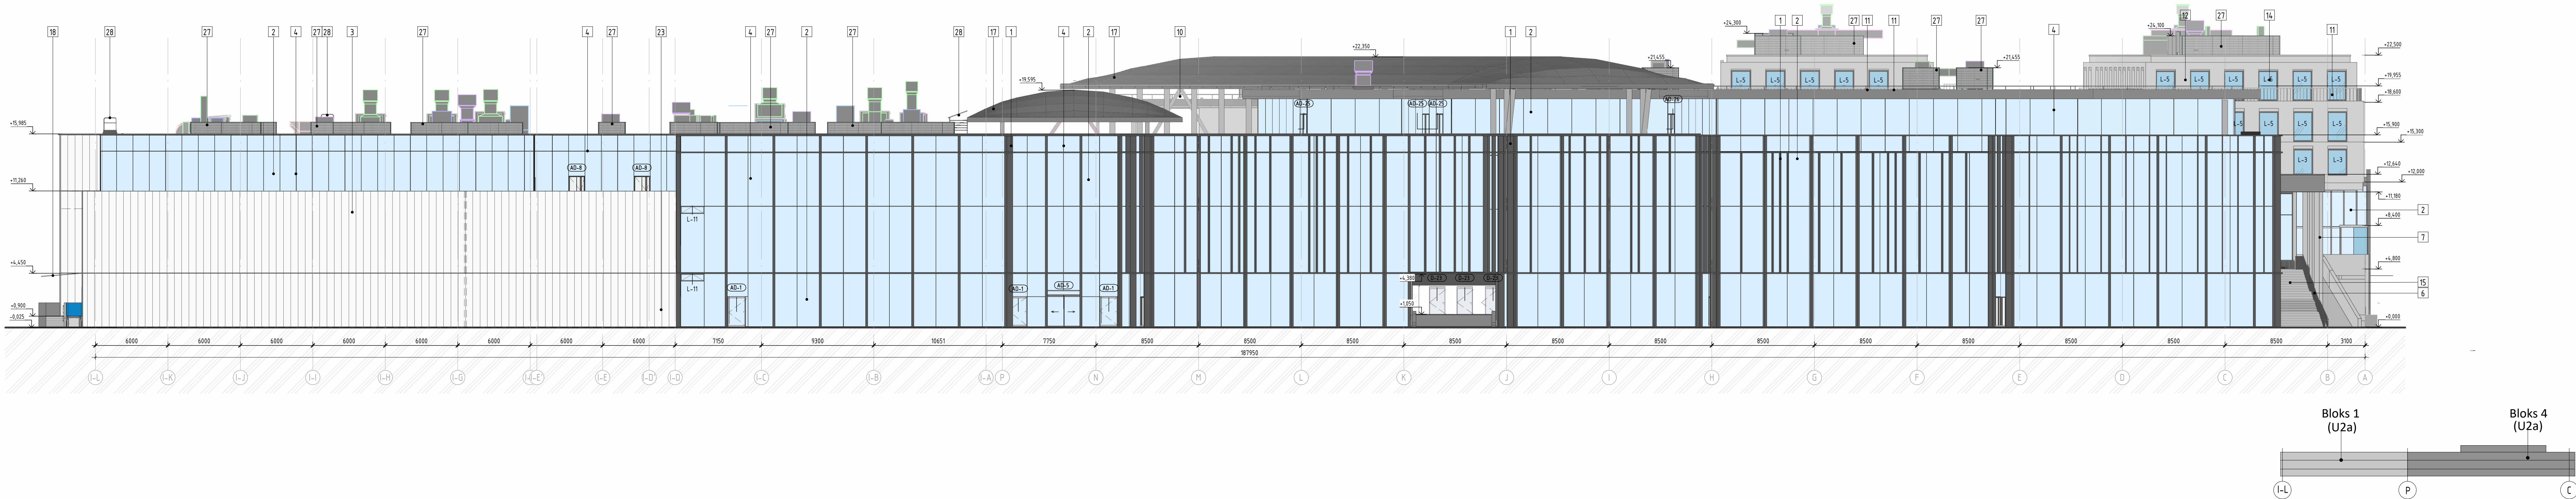

FACĀDE ASĪS 1-25

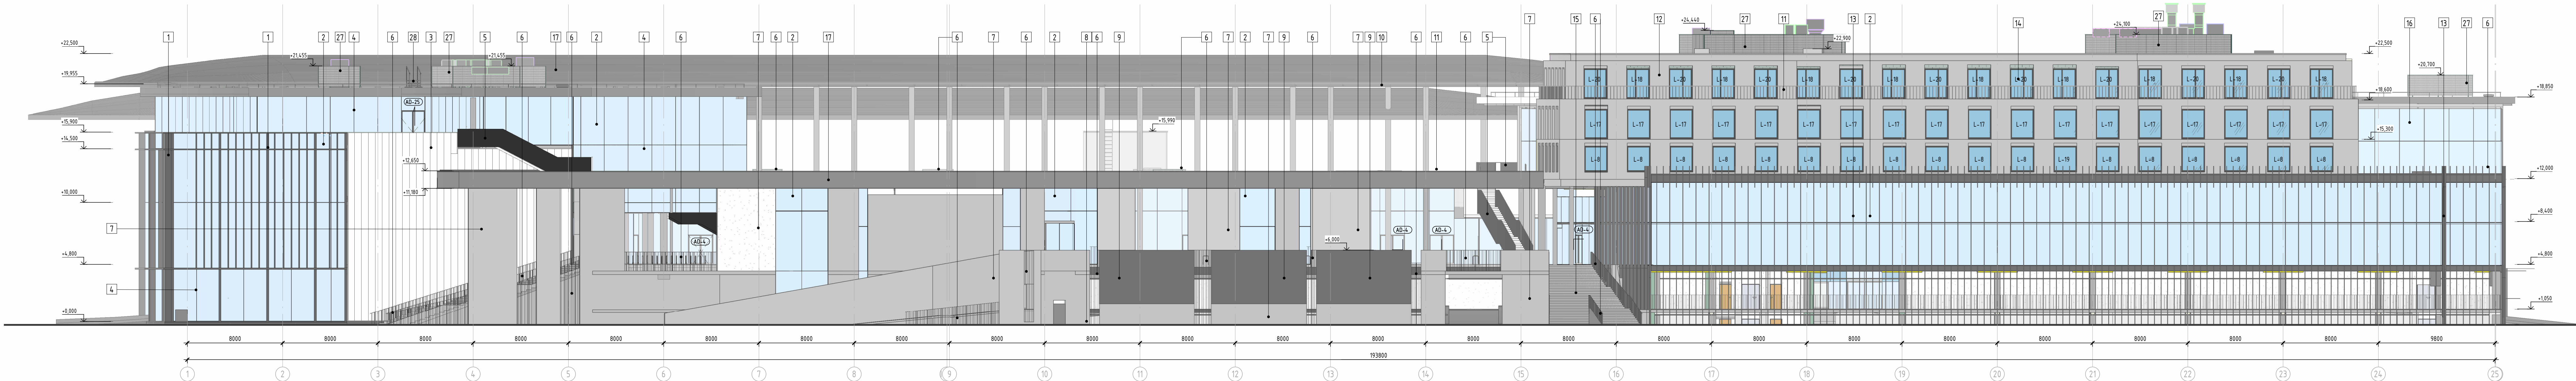

Nr	Krāsa	Elementa nosaukums	Apdars materiāls	Krāsas kods pēc RAL un NCS sistēmas
1		fasāde	alumiņija konstrukcija	RAL 9017/NCS 9000-N/ Melns
2		stiklota fasāde	caurspīdīgs stikls	
3		sienas	polikarbonāts	Caurspīdīgs matēts
4		fasādes profila	alumiņija profils	RAL 9017/NCS 9000-N/ Melns
5		kāpu margas	metāls	RAL 8023/NCS 4050-Y50R/ Oranži-brūns
6		margas	metāls	RAL 9017/NCS 9000-N/ Melns
7		sienas	betona krāsošana	RAL 7004/NCS 3500-N/ Signāla baltā
8		margas	betona krāsošana	RAL 7022/NCS 7502-Y/ Umbrā pelēka
9		LED ekrāni	gaismas diodes	
10		metāla kolonnas	metāls	RAL 9006/NCS 2000-N/ Balts alumiņijs
11		margas	metāls	RAL 9013/NCS 0502-G50Y/ Satiksmes baltā
12		sienas	HPL paneļi	RAL 9013/NCS 0502-G50Y/ Satiksmes baltā
13		fasāde	alumiņija konstrukcija	RAL 9003/NCS 1002-R/ Signāla baltā
14		akna	caurspīdīgs stikls	
15		kāpnes	betona krāsošana	RAL 9003/NCS 1002-R/ Signāla baltā
16		stiklota fasāde	caurspīdīgs stikls	
17		jumta parapets	metāls	RAL 9006/NCS 2000-N/ Balts alumiņijs
18		stiklota fasāde	caurspīdīgs stikls	
19		sienas	betona krāsošana	RAL 7022/NCS 7502-Y/ Umbrā pelēka
20		kāpnes	metāls	RAL 9006/NCS 2000-N/ Balts alumiņijs
21		colols	betona krāsošana	RAL 7004/NCS 3500-N/ Signāla baltā
22		sienas	betona krāsošana	RAL 7004/NCS 3500-N/ Signāla baltā
23		durvis	metāls	RAL 9006/NCS 1002-R/ Signāla baltā
24		durvis	metāls	RAL 7022/NCS 7502-Y/ Umbrā pelēka
25		durvis	metāls	RAL 7004/NCS 3500-N/ Signāla baltā
26		margas	metāls	RAL 9006/NCS 2000-N/ Balts alumiņijs
27		margas	metāls	RAL 9006/NCS 2000-N/ Balts alumiņijs
28		kāpnes	metāls	RAL 9006/NCS 2000-N/ Balts alumiņijs

PEĻĒTĀJS:
1. Šis risinājums ir izstrādāts, ņemot vērā projekta prasības. Skatīt arī risinājumu kopā ar pārējo projektu. Visas izpildes detaļas ir jānodrošina projekta prasībām.
2. Visi izpildes detaļas ir jānodrošina ar nepieciešamo atbalsta struktūru, ja tas ir nepieciešams. Par projekta izpildi ir atbildīgs projekta izpildītājs.
