



2.STĀVA (4.Bloks) NESOŠO SIENU UN KOLONNU PLĀNS uz atz.+4.785
M 1:150

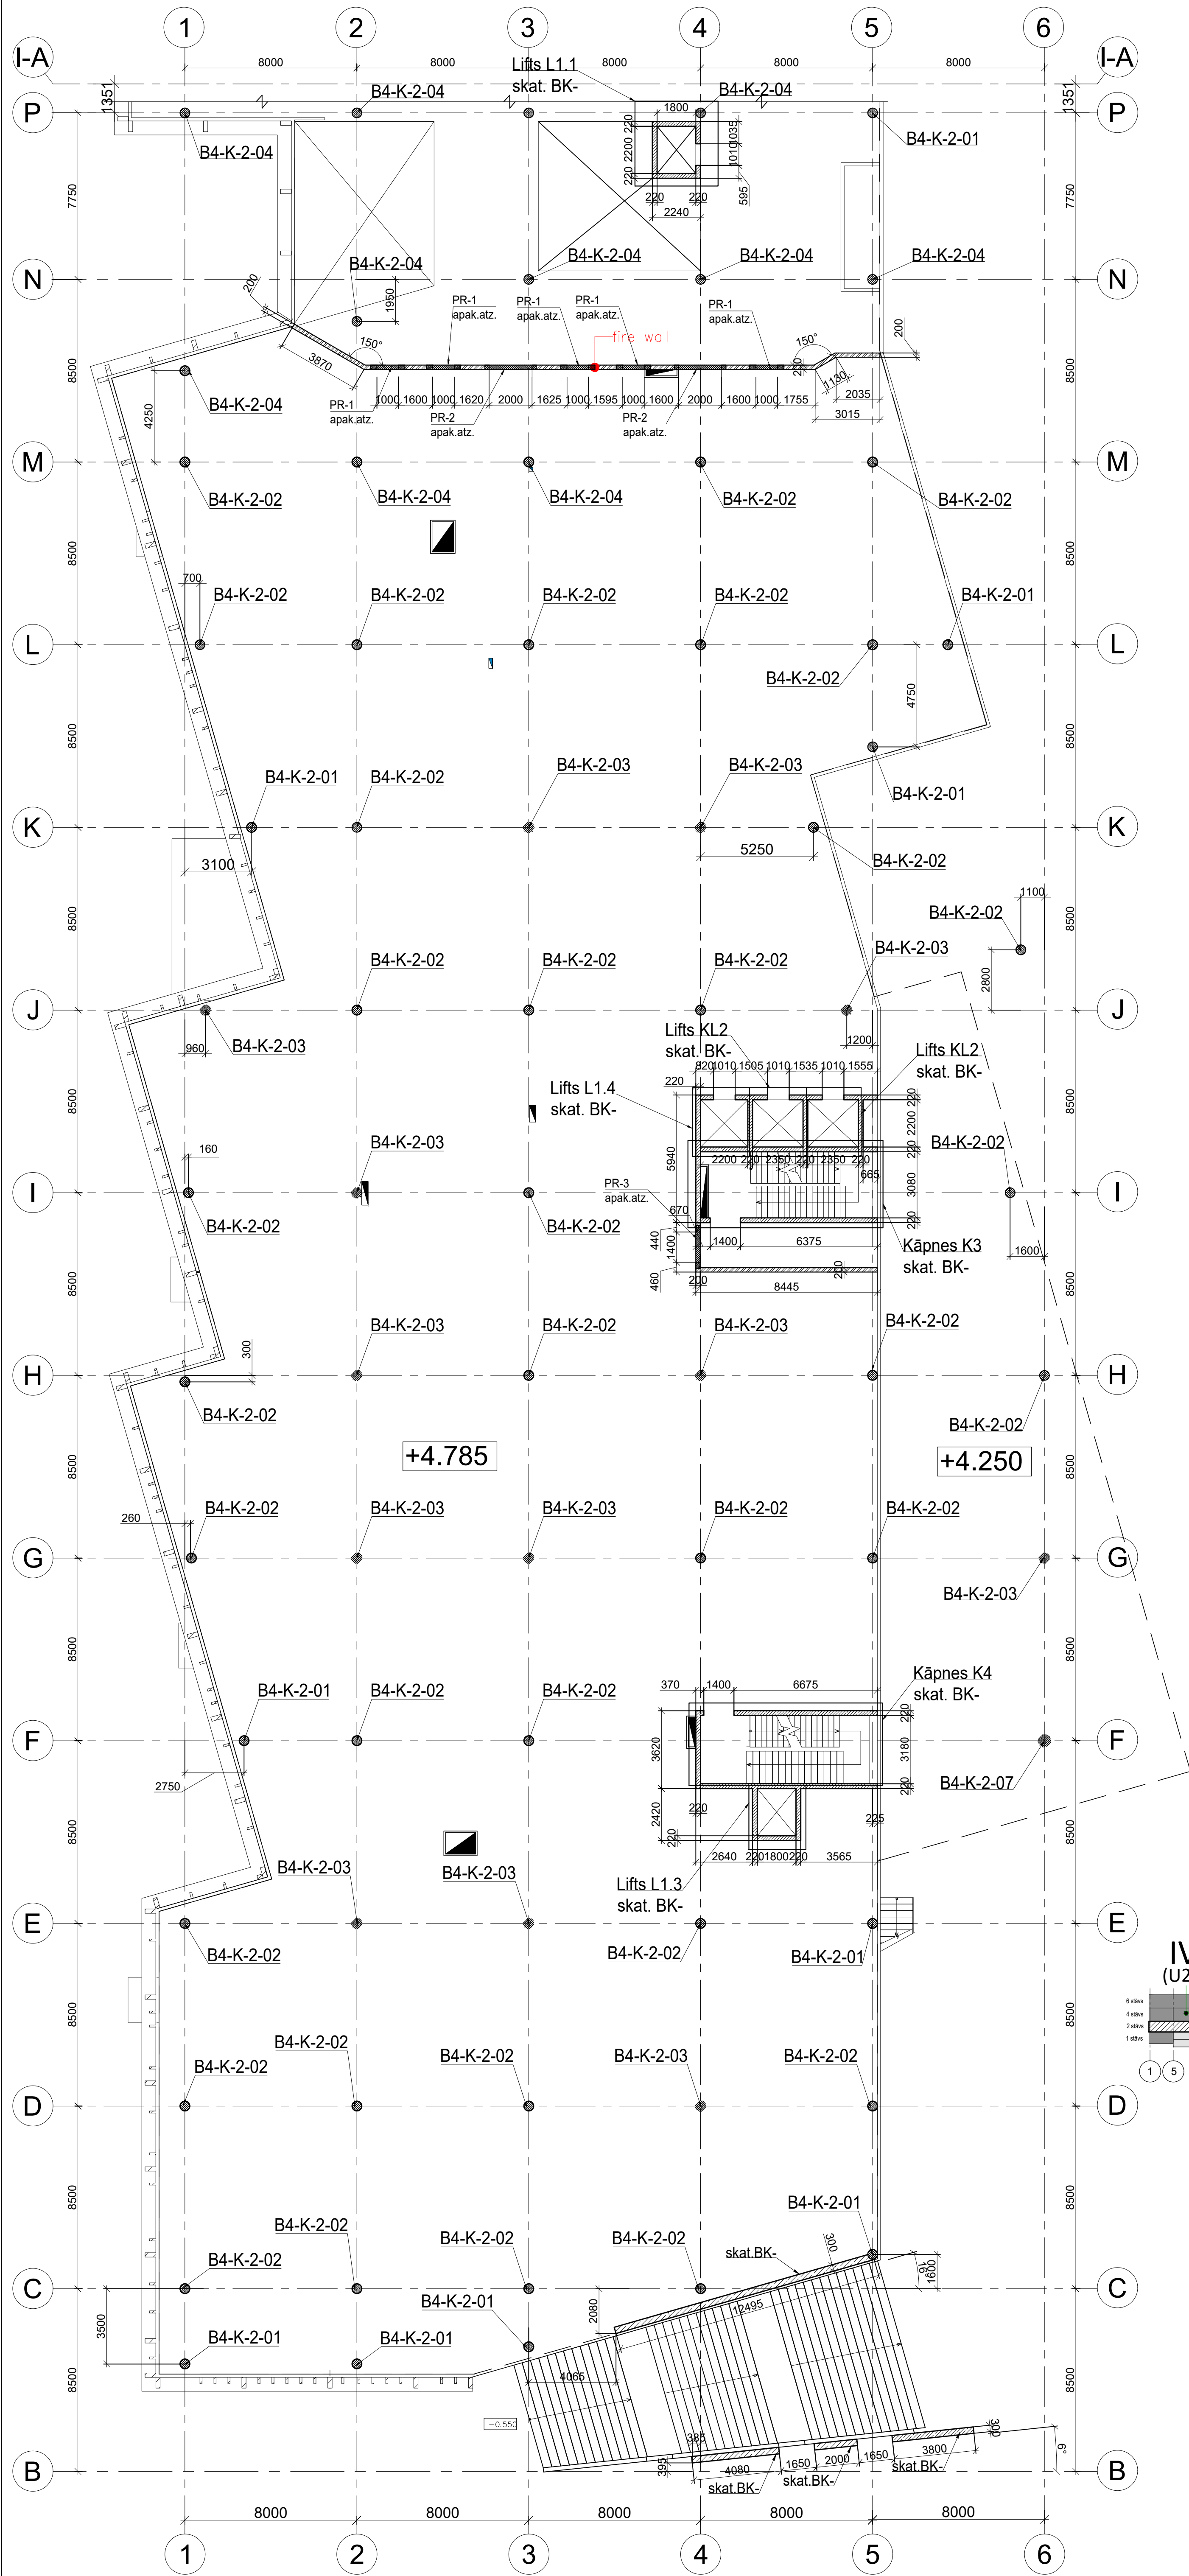

Apzīmējumi

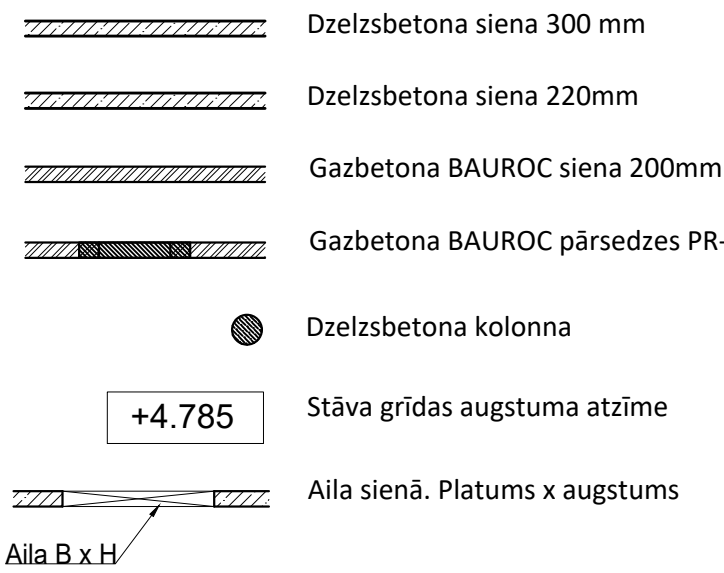





PIEZĪMES:


- Par relatīvo ±0.000 atzīmi pieņemta 1. stāva ieejas vestibila grīdas atzīme, kas atbilst absolūtajai augstuma atzīmei 3.755 LAS-2000,5 Eiropas vertikālā augstumu sistēmā.
- Visi izmēri doti mm (milimetros) un augstuma atzīmes m (metros).
- Projektu skatīt kopumā.
- Atvērumus nesošajās sienās, kuru izmērs nepārsniedz 200x200mm, izveido uz vietas pēc saskaņošanas ar autoruzraugiem.
- Visus izmērus pirms būvdarbu uzsākšanas vai pasūtījuma veikšanas pārbaudīt. Izmērus nedrīkst nolasīt pēc mēroga. Šaubu gadījumā konsultēties ar būvprojekta autoru.

PIEZĪMES:

- Projektu lasīt kopumā.
- Pirms rasējumu mērīšanas pārliecināties, ka tas tiek lasīts pareizajā mērogā.
- Norādīto izmēru neskaidrtības gadījumā vērsties pie projektētāja.
- Jebkuras izmaiņas vai atkāpes no projekta saskaņojamas ar projektētāju.
- Visi izmēri doti mm (milimetros) un augstuma atzīmes m (metros).
- Asu izvietošanu precizēt AR un GP sadaļā.
- Par relatīvo ±0.000 atzīmi pieņemta 1. stāva ieejas vestibila grīdas atzīme, kas atbilst absolūtajai augstuma atzīmei 3.755 LAS-2000,5 Eiropas vertikālā augstumu sistēmā.
- Vispārīgos rādītājus un skaidrojumu skatīt lapā BK-
- Ja kolonnām nav dota piesaiste, tā atrodas ass krustpunktā.
- Sienu konstrukciju betona klase C35/45.
- Kolonnas betonēt, izmantojot betonu C40/50.
- Betona aizsargkārtas stiegrojumam - ārējām (+)40mm/ (-)40mm, iekšējām (+) 30mm/ (+)30mm, kolonnām 40mm līdz tuvākajai stiegras malai.
- Stiegru pārlaidumu veidot 400 garumā, ja nav norādīts citādi.
- Nav pieļaujama stiegrojuma metināšana, ja tas nav norādīts rasējumā.
- Konstrukciju piesaistes skatīt kopā ar AR sadaļu.
- Sienu pamatsstiebrojumu savstarpēji savienot ar šķērsstiebrojuma skavu Ø6 B500B, s400/400 katrā otrajā stiegru krustpunktā. Specifikācijā nav iekļauts.
- Materiālu apjomus skatīt lapā BK-

Kolonnas apzīmējumu skaidrojums

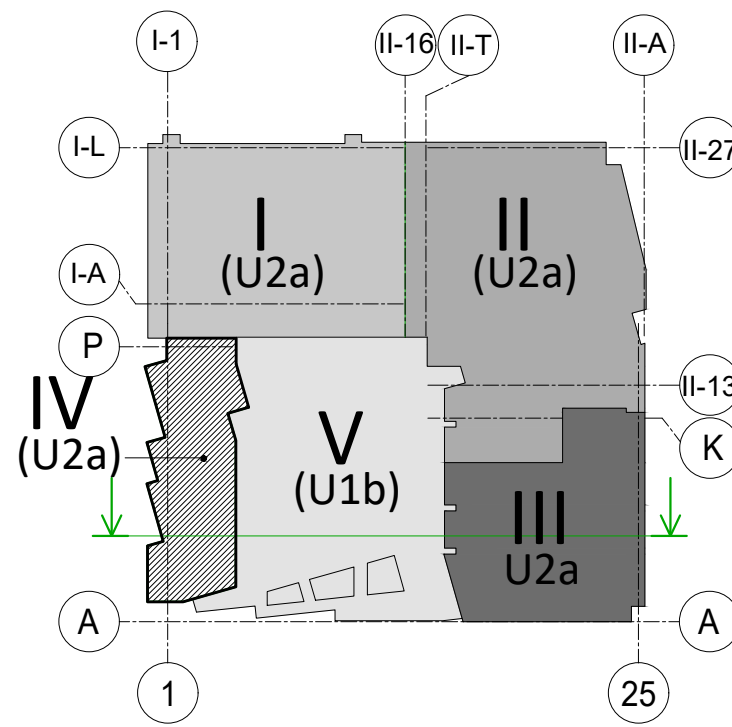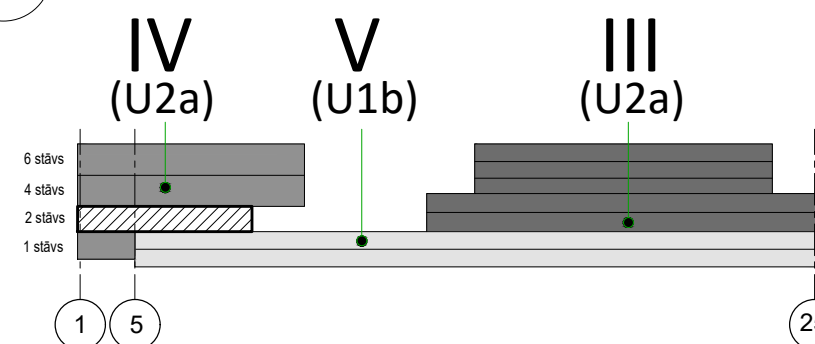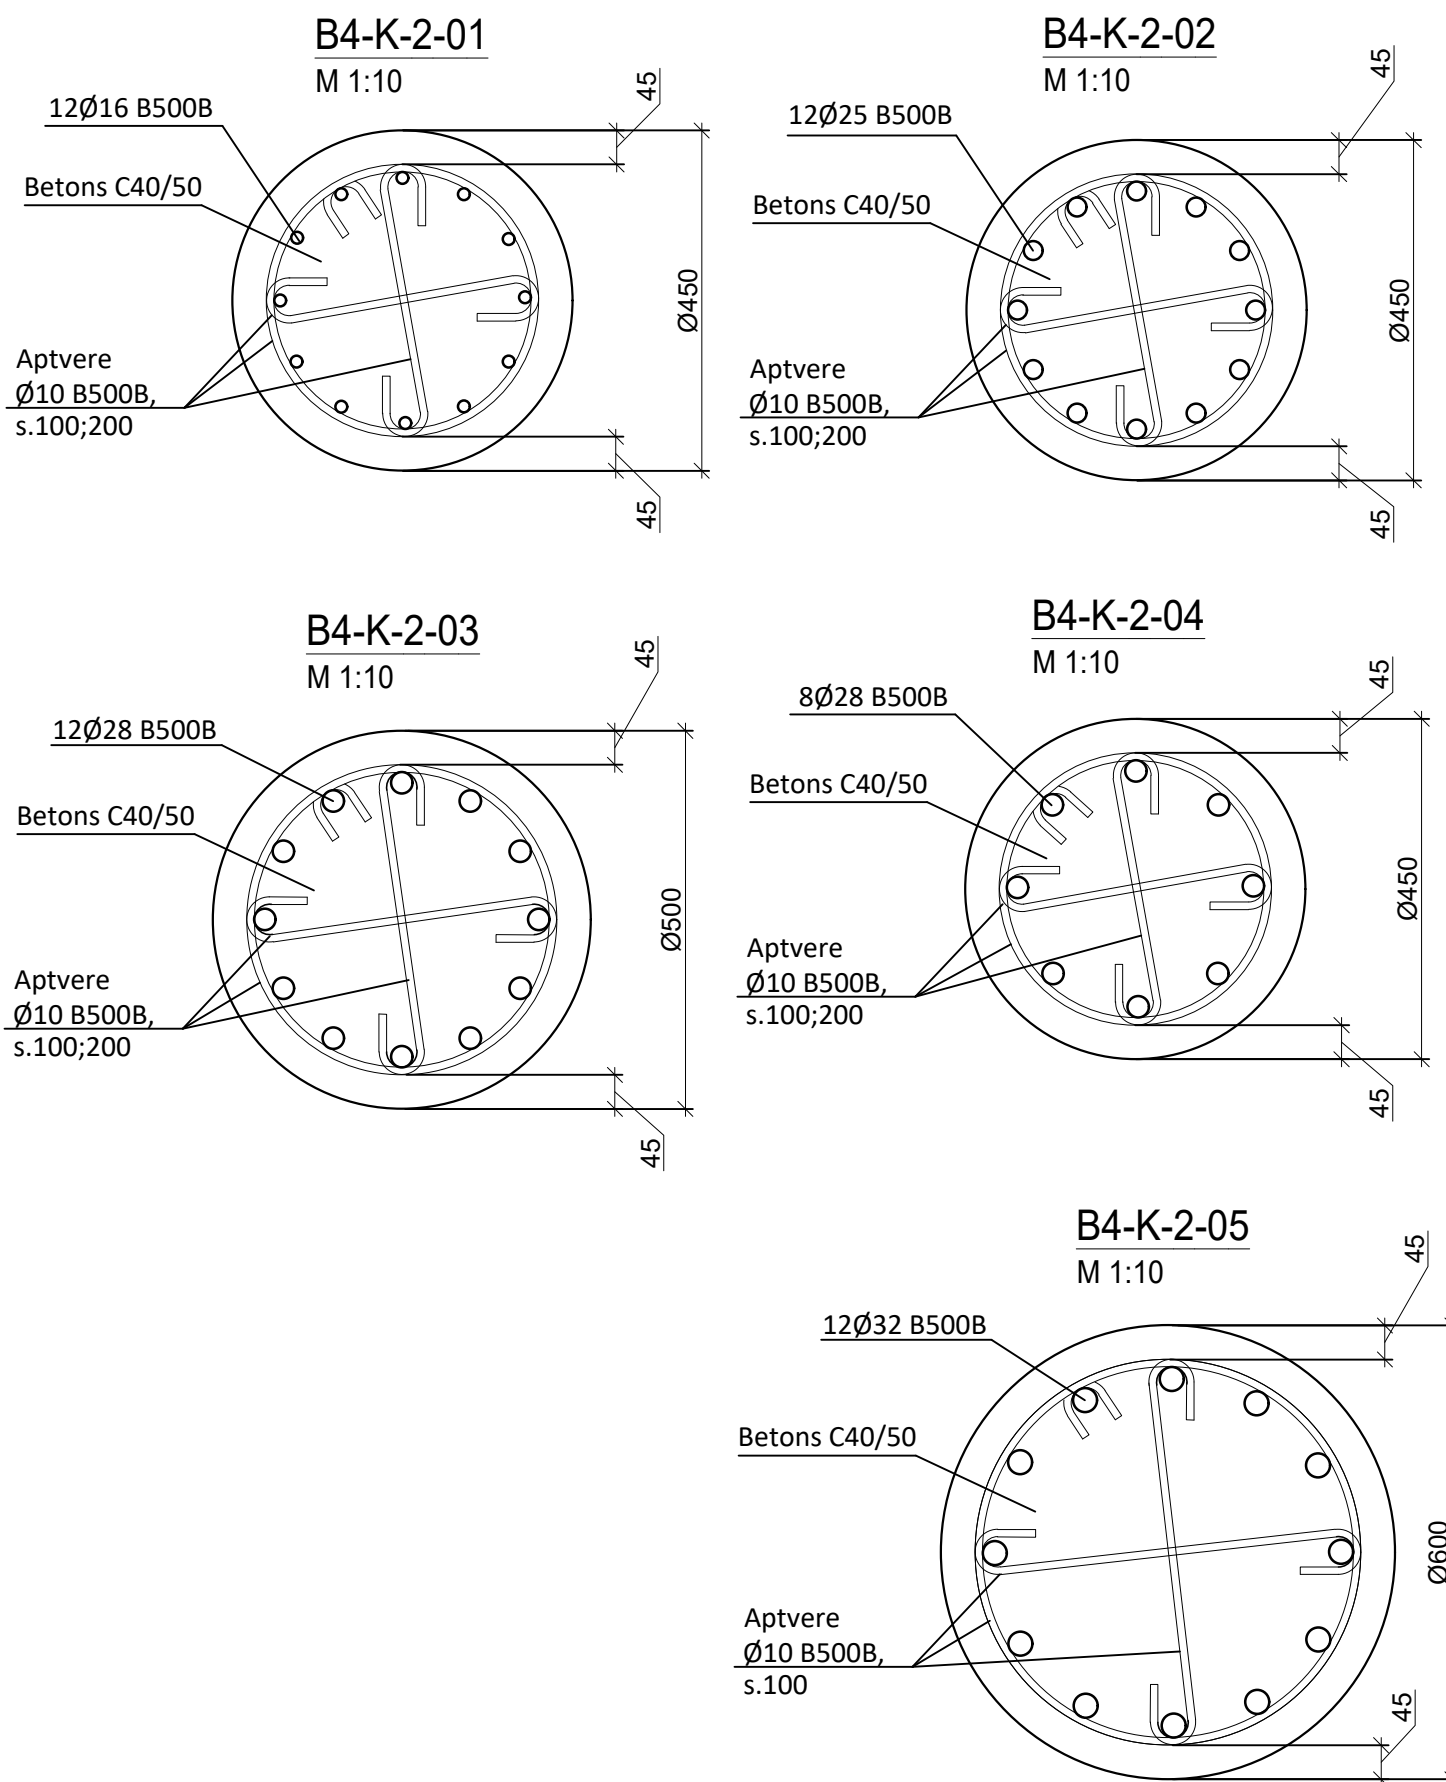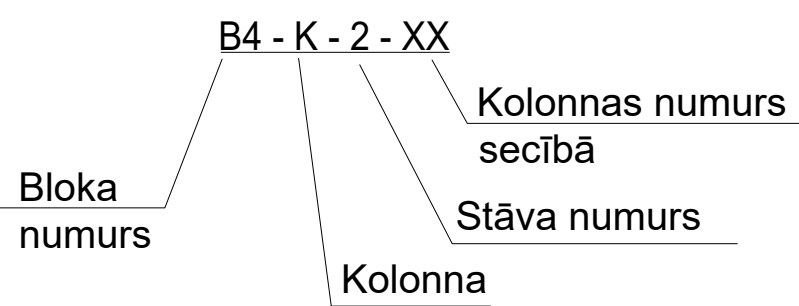

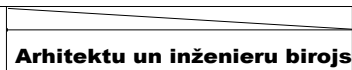REV	Izmēģinās veica	Paraksts	Datums	Izmēģinās	
PASŪTĪTĀJS:			SIA Tirdzniecības centrs "MOLS" reģ.Nr.4000373157 Kraista iela 46, Rīga, LV-1003		
PROJEKTĒTĀJS:			SIA "ARHITEH" reģ.Nr.4000373157 Pirmavas iela 43, Rīga, LV-1005		
 					
PROJEKTA AUTORS:			SIA "EVD" reģ.Nr.4003237341 Blāzma iela 34 - 10, Rīga, LV-1011		
UMAGAMMA					
Būvprojekta BK daļas izstrādātājs:			SIA "BŪVINĒNIERU KONSTRUKTORU BIROJS" reģ.Nr.40103402982 Kalnādas iela 14-7, Rīga, LV-1045 e-mail: bkb@bkb.lv		
OBJEKTA NOSAUKUMS UN ADRESE:		Tirdzniecības centra "MOLS" rekonstrukcija, Kraista iela 46, Rīga, LV-1003		PASŪT. NR. 30/09/25/M	
RASEJ. NOSAUKUMS:		Kolonnas un sienu plāns uz atz.+4.785		STADIJA BP	
				DĀVA BK-B4-02-03-01	
				LAPA LAPAS	
Amats	Vārds Uzvārds	Paraksts	Datums	MĒROGS 1:150, 20	
BK daļas vad.	Aldis Grasmanis			ARHĪVA NR. 30/09/25/M	
Izstrādāja:	Aleksandra Drozdoviča			FALA NOS.	